09.09.2025 09:42:28
ΨΗΦΙΑΚΑ
ΥΠΟΓΕΓΡΑΜΜΕΝΟ
ΑΠΟ
VARVARA ZACHARAKI

ΕΦΗΜΕΡΙΔΑ
ΤΗΣ ΚΥΒΕΡΝΗΣΕΩΣ
ΤΗΣ ΕΛΛΗΝΙΚΗΣ ΔΗΜΟΚΡΑΤΙΑΣ

8 Σεπτεμβρίου 2025 | ΤΕΥΧΟΣ ΤΕΤΑΡΤΟ | Αρ. Φύλλου **682**

ΑΠΟΦΑΣΕΙΣ

Αριθμ. 38926

Επανακαθορισμός των ορίων αιγιαλού και παραλίας και καθορισμός παραλίας στην παράκτια περιοχή μεταξύ "Μπρίνια" - "Σαρακήνικο" της Τ.Κ. Αγιάς της Δ.Ε. Πάργας του Δήμου Πάργας της ΠΕ Πρέβεζας.

Ο ΓΡΑΜΜΑΤΕΑΣ
ΑΠΟΚΕΝΤΡΩΜΕΝΗΣ ΔΙΟΙΚΗΣΗΣ
ΗΠΕΙΡΟΥ - ΔΥΤΙΚΗΣ ΜΑΚΕΔΟΝΙΑΣ

Έχοντας υπόψη:

1. Τον ν. 3200/1955 «Περί Διοικητικής Αποκεντρώσεως» (Α' 97).

2. Τα άρθρα 6, 6Α, 6Β, 280 και 283 του ν. 3852/2010 «Νέα Αρχιτεκτονική της Αυτοδιοίκησης και της Αποκεντρωμένης Διοίκησης - Πρόγραμμα Καλλικράτης» (Α' 87), όπως ισχύουν σε συνδυασμό με τις διατάξεις του ν. 2503/97 «Διοίκηση, οργάνωση, στελέχωση της Περιφέρειας, ρύθμιση θεμάτων για την Τοπική Αυτοδιοίκηση και άλλες διατάξεις» (Α' 107).

3. Τα άρθρα 28 και 28Α του ν. 4325/2015 «Εκδημοκρατισμός της Διοίκησης - Καταπολέμηση γραφειοκρατίας και ηλεκτρονική διακυβέρνηση. Αποκατάσταση αδικιών και άλλες διατάξεις» (Α' 47), ως ισχύουν.

4. Του π.δ. 141/2010 «Οργανισμός της Αποκεντρωμένης Διοίκησης Ηπείρου - Δυτικής Μακεδονίας» (Α' 234).

5. Της παρ. 21 του άρθρου 46 του ν. 3220/2004 «Μέτρα αναπτυξιακής και κοινωνικής πολιτικής - αντικειμενοποίηση του φορολογικού ελέγχου και άλλες διατάξεις» (Α' 15) στις οποίες προβλέπεται ότι από 10.4.2004 αρμοδιότητες του Υπουργού Οικονομίας και Οικονομικών, οι οποίες ανήκαν ή είχαν μεταβιβασθεί στους Νομάρχες, μέχρι την έναρξη λειτουργίας των Νομαρχιακών Αυτοδιοικήσεων και αφορούν θέματα Υπηρεσιών του Υπουργείου Οικονομίας και Οικονομικών, που εξαιρέθηκαν από την κατάργηση με τις διατάξεις της παρ. 2 του άρθρου 39 του ν. 2218/1994, περιέρχονται στον Γενικό Γραμματέα της Περιφέρειας, εκτός των θεμάτων των Υ.Δ.Ε.

6. Του ν. 2971/2001 «Αιγιαλός, παραλία και άλλες διατάξεις» (Α'285), σε συνδυασμό με τα άρθρα 5, 22, 23 και 24 του ν. 5092/2024 «Όροι αξιοποίησης της δημόσιας περιουσίας στις παραθαλάσσιες περιοχές και άλλες διατάξεις» (Α'33).

7. Την υπ' αρ. 1063649/790/Α0006/03.08.2004 απόφαση του Υπουργού Οικονομίας και Οικονομικών «Καταγραφή - διοικητική κωδικοποίηση των αρμοδιοτήτων σε θέματα Υπηρεσιών του Υπουργείου Οικονομίας και Οικονομικών, που περιέρχονται στους Γενικούς Γραμματείς Περιφερειών, κατά τις διατάξεις της παρ. 21 του άρθρου 46 του ν. 3220/2004».

8. Το υπό στοιχεία Δ6Α1022671ΕΞ2011/10.2.2011 έγγραφο του Υπουργείου Οικονομικών-Διεύθυνση Οργάνωσης, σύμφωνα με το οποίο οι αρμοδιότητες του Υπουργού Οικονομικών που περιήλθαν στους Γενικούς Γραμματείς των Περιφερειών (του ν. 2503/1997, Α'107), σύμφωνα με τις διατάξεις της παρ. 21 του άρθρου 46 του ν. 3220/2004 (Α' 15) και καταγράφονται στην υπ' αρ. 1063649/790/Α0006/3.8.2004 απόφαση του Υπουργού Οικονομίας και Οικονομικών, ασκούνται από 1/1/2011 από τον Γενικό Γραμματέα της Αποκεντρωμένης Διοίκησης (άρθρο 280 του ν. 3852/2010).

9. Την υπό στοιχεία 108953π.ε./8205 π.ε./Β0010/2005 κοινή απόφαση των Υπουργών Οικονομίας και Οικονομικών - Περιβάλλοντος, Χωροταξίας και Δημοσίων Έργων περί «Στοιχείων καθορισμού αιγιαλού και παραλίας» (Β' 595).

10. Τα άρθρα 71 - 78 και 98 - 101 του π.δ. 142/2017 «Οργανισμός Υπουργείου Οικονομικών» (Α' 181).

11. Την παρ. 3 του άρθρου 3 του π.δ. 77/2023 «Σύσταση Υπουργείου και κατάργηση Γενικών Γραμματειών και

Ειδικών Γραμματειών/Ενιαίων Διοικητικών Τομέων Υπουργείων - Μεταφορά αρμοδιοτήτων, υπηρεσιακών μονάδων, θέσεων προσωπικού και εποπτευόμενων φορέων», σύμφωνα με το οποίο συστήνεται στο Υπουργείο Οικονομικών Γενική Γραμματεία Δημόσιας Περιουσίας (Α’ 130).

12. Το άρθρο 1 παρ. 1 του π.δ. 82/2023 «Μετονομασία Υπουργείου - Σύσταση και μετονομασία Γενικών Γραμματειών - Μεταφορά αρμοδιοτήτων, υπηρεσιακών μονάδων και θέσεων προσωπικού - Τροποποίηση και συμπλήρωση του π.δ. 77/2023 (Α’ 130) - Μεταβατικές διατάξεις», σύμφωνα με το οποίο το Υπουργείο Οικονομικών μετονομάζεται σε Υπουργείο Εθνικής Οικονομίας και Οικονομικών (Α’ 139).

13. Το ν. 3469/2006 «Εθνικό Τυπογραφείο, Εφημερίς της Κυβερνήσεως και λοιπές διατάξεις» (Α’ 131).

14. Τα άρθρα 76 - 80 και 108 παρ. 5 του ν. 4727/2020 «Ψηφιακή Διακυβέρνηση (Ενσωμάτωση στην Ελληνική Νομοθεσία της Οδηγίας (ΕΕ) 2016/2102 και της Οδηγίας (ΕΕ) 2019/1024) - Ηλεκτρονικές Επικοινωνίες (Ενσωμάτωση στο Ελληνικό Δίκαιο της Οδηγίας (ΕΕ) 2018/1972) και άλλες διατάξεις» (Α’ 184).

15. Τον Κώδικα Διοικητικής Διαδικασίας (ν. 2690/1999, Α’ 45).

16. Την υπ’ αρ. 40281/22.07.2025 (ΥΟΔΔ 901) απόφαση του Υπουργού Εσωτερικών με την οποία διορίστηκε στη θέση του Γραμματέα της Αποκεντρωμένης Διοίκησης Ηπείρου -Δυτικής Μακεδονίας ο Ιωάννης Σάββας του Κωνσταντίνου.

17. Την από 10.04.2025 υπ’ αρ. 3/2025 έκθεση της αρμόδιας επιτροπής για τον Επανακαθορισμό των ορίων αιγιαλού και παραλίας και καθορισμός παραλίας στην παράκτια περιοχή μεταξύ “Μπρίνια” - “Σαρακήνικο” της Τ.Κ. Αγιάς της Δ.Ε. Πάργας του Δήμου Πάργας, Π.Ε. Πρέβεζας.

18. Το από Νοέμβριο του 2023 τοπογραφικό διάγραμμα κλίμακας 1: 500, που συντάχθηκε από τον Χρήστο Λ. Λαχανά, Πολιτικό Μηχανικό Π.Θ. - Μέλος Τ.Ε.Ε., Αριθ. Μητρ. 113423, αποτελούμενο από μία (1) πινακίδα 1/1, ελέγχθηκε ως προς την ορθότητα της αποτύπωσης από την Βασιλική Κοκκινογένη, Τοπογράφο Μηχανικό, Τ.Ε./Α’, υπάλληλο της Κτηματικής Υπηρεσίας Πρέβεζας και θεωρήθηκε στις 03.10.2024 από τον Παντελεήμονα Κύρλα, Τοπογράφο Μηχανικό ΠΕ, προϊστάμενο της Κτηματικής Υπηρεσίας Πρέβεζας.

19. Το υπό στοιχεία 85107 ΕΞΕ 2025 14.07.2025 έγγραφο της Κτηματικής Υπηρεσίας Πρέβεζας με το οποίο διαβιβάστηκε στην υπηρεσία ο σχετικός φάκελος, αποφασίζουμε:

Ι. Επικυρώνουμε την από 10.04.2025 υπ’ αρ. 3/2025 Έκθεση, της κατά το άρθρο 3 του ν. 2971/2001 αρμόδιας Επιτροπής, για τον Επανακαθορισμό των ορίων αιγιαλού και παραλίας και καθορισμό παραλίας στην παράκτια περιοχή μεταξύ “Μπρίνια” - “Σαρακήνικο” της Τ.Κ. Αγιάς της Δ.Ε. Πάργας του Δήμου Πάργας, Π.Ε. Πρέβεζας, καθώς και το από Νοέμβριο του 2023 τοπογραφικό διάγραμμα κλίμακας 1: 500, που συντάχθηκε από τον Χρήστο Λ. Λαχανά, Πολιτικό Μηχανικό Π.Θ. - Μέλος Τ.Ε.Ε., Αριθ. Μητρ. 113423, αποτελούμενο από μία (1) πινακίδα 1/1, επί υποβάθρου έγχρωμου ορθοφωτοχάρτη της ψηφιακής βάσης δεδομένων του Ψ.Υ.ΔΗ.ΠΕ.Ε.Κ., εξαρτημένο από το κρατικό σύστημα αναφοράς ΕΓΣΑ’87, το οποίο ελέγχθηκε ως προς την ορθότητα της αποτύπωσης την 03.10.2024 από την Βασιλική Κοκκινογένη Τοπογράφο Μηχανικό της Κτηματικής Υπηρεσίας Πρέβεζας και θεωρήθηκε αυθημερόν από τον Παντελεήμονα Κύρλα, Αγρονόμο Τοπογράφο Μηχανικό ΠΕ, προϊστάμενο της Κτηματικής Υπηρεσίας Πρέβεζας, ως εξής:

Α. Επανακαθορίζει εν μέρει την οριογραμμή αιγιαλού που καθορίστηκε με την υπ’ αρ. 3392/13-12-1989 απόφαση του Νομάρχη Πρέβεζας για τον «Καθορισμό των ορίων αιγιαλού και δημιουργία ζώνης παραλίας στην θέση Σαρακήνικο Κοινότητα Αγιάς Ν. Πρέβεζας», όπως δημοσιεύθηκε στο Δ’ 270/1990 και στην οποία επανακαθορίζεται η γραμμή αιγιαλού στο βόρειο άκρο από το σημείο Α1 της, προκειμένου να συναρμοστεί και συνενωθεί με την ισχύουσα ΠΟΑ στο σημείο Α9, σύμφωνα με την υπ’ αρ. 154023/28-9-2018 «Διαπιστωτική πράξη για οριστικοποίηση της προκαταρτικής οριογραμμής αιγιαλού (Π.Ο.Α.) για τις περιοχές της Περιφερειακής Ενότητας Πρέβεζας» του Συντονιστή της Αποκεντρωμένης Διοίκησης Ηπείρου - Δυτικής Μακεδονίας, όπως δημοσιεύθηκε στο Δ’ 434/2018, δηλαδή με την κόκκινη συνεχή πολυγωνική γραμμή με κορυφές Α1 (όπως ήδη έχει καθοριστεί), Α2, Α3, Α4, Α5, Α6, Α7, Α8 και Α9 (Όπως ήδη έχει καθοριστεί - Κορυφή ΠΟΑ).

Οι συντεταγμένες των κορυφών της οριογραμμής του αιγιαλού αναγράφονται σε αντίστοιχο πίνακα επί του συνημμένου διαγράμματος στο προβολικό σύστημα ΕΓΣΑ 87.

Β. Επανακαθορίζει εν μέρει την οριογραμμή παραλίας που καθορίστηκε με την υπ’ αρ. 3392/13-12-1989 απόφαση του Νομάρχη Πρέβεζας για τον «Καθορισμό των ορίων αιγιαλού και δημιουργία ζώνης παραλίας στην θέση Σαρακήνικο Κοινότητα Αγιάς Ν. Πρέβεζας», όπως δημοσιεύθηκε στο Δ’ 270/1990, και στην οποία επανακαθορίζεται η γραμμή παραλίας στο βόρειο άκρο από το σημείο Π1 της, μέχρι το σημείο Π9.

Γ. Καθορίζει την οριογραμμή παραλίας στο τμήμα του αιγιαλού σύμφωνα με την υπ’ αρ. 154023/28-9-2018 «Διαπιστωτική πράξη για οριστικοποίηση της προκαταρτικής οριογραμμής αιγιαλού (Π.Ο.Α.) για τις περιοχές της Περιφερειακής Ενότητας Πρέβεζας» του Συντονιστή της Αποκεντρωμένης Διοίκησης Ηπείρου - Δυτικής Μακεδονίας, όπως δημοσιεύθηκε στο Δ’ 434/18-10-2018 από σημείο Π9 μέχρι το σημείο Π79 (το σημείο Π79 έχει καθοριστεί με την υπ’ αρ. 74723/4060/22-10-2010 απόφαση του Γενικού Γραμματέα Περιφέρειας Ηπείρου για τον «Καθορισμό για πρώτη φορά των ορίων Αιγιαλού - Παραλίας στην περιοχή του Δ.Δ. Αγιάς Δήμου Πάργας του Νομού Πρέβεζας και συγκεκριμένα στην θέση ΜΠΡΙΝΙΑ - ΞΥΡΟΒΡΥΣΟ, όπως δημοσιεύθηκε στοΔ’ 639/26-11-2010, δηλαδή με την κίτρινη συνεχή πολυγωνική γραμμή με κορυφές Π9 (σημείο επανακαθορισμού), Π10, Π11, Π12, Π13, Π14, Π15, …, Π73, Π74, Π75, Π76, Π77, Π78 και Π79 (Όπως ήδη έχει καθοριστεί).

Οι συντεταγμένες των κορυφών της οριογραμμής της παραλίας αναγράφονται σε αντίστοιχο πίνακα επί του συνημμένου διαγράμματος στο προβολικό σύστημα ΕΓΣΑ 87.

Η ζώνη παραλίας έχει μεταβλητό πλάτος και αρχίζει από πλάτος δέκα μέτρα (10,00) νότια, μέχρι δέκα οκτώ μέτρα και ογδόντα οκτώ εκατοστά (18,88) πλάτος όπου συναρμόζεται και συνδέεται με την υφιστάμενη.

Παλαιός αιγιαλός δεν υπάρχει.

Δεν υπάρχουν αυθαίρετες κατασκευές εντός του Αιγιαλού.

ΙΙ. Η υπ’ αρ. 3/10-04-2025 έκθεση της Επιτροπής της παρ. 3 του άρθρου 5 του ν. 5092/2024 θα αναρτηθεί στην ιστοσελίδα του Υπουργείου Εθνικής Οικονομίας και Οικονομικών, με ευθύνη των αρμόδιων υπηρεσιών του, στην ηλεκτρονική διεύθυνση: https://www1.gsis.gr/gspp/dhpe/publicgis/faces/homeShore μαζί με την παρούσα επικυρωτική πράξη, μετά τη δημοσίευσή της στην Εφημερίδα της Κυβερνήσεως, σε εφαρμογή των διατάξεων της παρ. 3 του άρθρου 4 και της παρ. 1 του άρθρου 7Α του ν. 2971/2001, σε συνδυασμό με τα άρθρα 5 και 23 του ν. 5092/2024.

ΙΙΙ. Σύμφωνα με την παρ. 4 του άρθρου 5 του ν. 5092/2024 και σε συνδυασμό με την παρ. 1 του άρθρου 23 του ίδιου νόμου, κατά της παρούσας απόφασης επιτρέπεται η υποβολή ενδικοφανούς προσφυγής της παρ. 2 του άρθρου 25 του Κώδικα Διοικητικής Διαδικασίας (ν. 2690/1999) ενώπιον της δευτεροβάθμιας επιτροπής που προβλέπει η ίδια παράγραφος του ν. 5092/2024. Η ενδικοφανής προσφυγή υποβάλλεται εντός προθεσμίας τριάντα (30) ημερών στην αρμόδια Κτηματική Υπηρεσία, η οποία συγκροτεί και διαβιβάζει φάκελο εντός δέκα (10) ημερών στη δευτεροβάθμια επιτροπή.

ΕΚΘΕΣΗ 3/2025

Επιτροπής καθορισμού των ορίων αιγιαλού, παραλίας και παλαιού αιγιαλού την παρ. 3 του άρθρου 5 του ν. 5092/2024 για τον επανακαθορισμό των ορίων του αιγιαλού και παραλίας και καθορισμού παραλίας στην παράκτια περιοχή μεταξύ «ΜΠΡΙΝΙΑ» - «ΣΑΡΑΚΗΝΙΚΟ» της ΤΚ Αγιά της Δ.Ε. Πάργας του Δήμου Πάργας, ΠΕ Πρέβεζας.

Στην Πρέβεζα σήμερα Πέμπτη την 10-4 -2025 οι υπογεγραμμένοι:

1. Κύρλας Παντελεήμων, Αγρονόμος Τοπογράφος Μηχανικός, Προϊστάμενος της Κτηματικής Υπηρεσίας Πρέβεζας, ως πρόεδρος,

2. Κοκκινογένη Βασιλική, Τοπογράφος Μηχανικός της Κτηματικής υπ. Πρέβεζας, ως μέλος,

3. Πάσχος Παναγιώτης, Γεωλόγος της Περιφερειακής Μονάδας Ηπείρου της Ε.Α.Γ.Μ.Ε., ως μέλος,

4. Κορίζης Κωνσταντίνος, Λιμενάρχης του Κεντρικού Λιμεναρχείου Ηγουμενίτσας, ως μέλος,

5. Τρομπούκης Λάμπρος Αγρονόμος Τοπογράφος Μηχανικός του Τμήματος Δ/νσης Περιβάλλοντος και Χωρικού Σχεδιασμού Ηπείρου της Αποκεντρωμένης Διοίκησης Ηπείρου - Δυτικής Μακεδονίας, ως μέλος, που αποτελούμε την επιτροπή καθορισμού των ορίων αιγιαλού και παραλίας δυνάμει του της παρ. 3 του άρθρου 5 του ν. 5092/2024, της οποίας η σύνθεση έχει συγκροτηθεί με την υπό στοιχεία 104188 ΕΞ 2024/17-7-2024 (ΑΔΑ: 9ΧΟΟΗ-ΩΟΟ) απόφαση του Υπουργού Εθνικής Οικονομίας και Οικονομικών και ισχύει μέχρι σήμερα, συνεδριάσαμε αφού είχαμε επισκεφτεί την εν λόγω περιοχή στις 3-10-2024 μετά την υπό στοιχεία 46231 ΕΞΕ 2025/07-04-2025 και την υπό στοιχεία 124970 ΕΞΕ 2024/1-10-2024 αντίστοιχα έγγραφες προσκλήσεις του προϊσταμένου της Κ.Υ. Πρέβεζας

Η Επιτροπή συνεδρίασε με απαρτία και προκειμένου να συζητηθεί ο διοικητικός επανακαθορισμός των ορίων του αιγιαλού και της παραλίας, η προσαρμογή του αιγιαλού στην θέση «Σαρακήνικο» και ο καθορισμός της ζώνης παραλίας στην παράκτια περιοχή μεταξύ «Μπρίνια» - «Σαρακήνικο» της ΤΚ Αγιάς της Δ.Ε. Πάργας του Δήμου Πάργας, Περιφερειακής Ενότητας Πρέβεζας.

Αφού λάβαμε υπόψη

1) Την από 15-4-2024 αίτηση του Θεόδωρου Ντάλλα που συνοδεύεται από το αρχικό τοπογραφικό διάγραμμα του Πολιτικού Μηχανικού Τ.Ε. Ιωάννη Πάσχου, με την οποία ζητείται ο επανακαθορισμός των ορίων Αιγιαλού και Παραλίας και καθορισμός ζώνη παραλίας στην ευρύτερη παράκτια περιοχή «Μπρίνια» της ΤΚ Αγιάς της ΔΕ Πάργας του Δήμου Πάργας της Περιφερειακής Ενότητας Πρέβεζας.

2) Την υπ’ αρ. 74723/4060/22-10-2010 απόφαση του Γενικού Γραμματέα Περιφέρειας Ηπείρου για τον «Καθορισμό για πρώτη φορά των ορίων Αιγιαλού - Παραλίας στην περιοχή του Δ.Δ. Αγιάς Δήμου Πάργας του Νομού Πρέβεζας και συγκεκριμένα στην θέση ΜΠΡΙΝΙΑ - ΞΥΡΟΒΡΥΣΟ, όπως δημοσιεύθηκε στο Δ’ 639/2010, και η οποία έχει ισχύ για τον καθορισμό της ζώνης παραλίας βόρεια της περιοχής μελέτης ενώ με

3) την υπ’ αρ. 122623/19-10-2010 απόφαση του Συντονιστή της Αποκεντρωμένης Διοίκησης Ηπείρου - Δυτικής Μακεδονίας για τον «Επανακαθορισμό της οριογραμμής αιγιαλού στην περιοχή «Μπρίνια» του Τ.Κ. Αγιάς της Δ.Ε. Πάργας Δήμου Πάργας της ΠΕ Πρέβεζας», όπως δημοσιεύθηκε στο Δ’ 758/2022, ή οποία έχει ισχύ για τον επανακαθορισμό του αιγιαλού, βόρεια της περιοχής μελέτης.

4) Την υπ’ αρ. 154023/28-9-2018 «Διαπιστωτική πράξη για την οριστικοποίηση της προκαταρτικής οριογραμμής αιγιαλού (Π.Ο.Α.) για τις περιοχές της Περιφερειακής Ενότητας Πρέβεζας» του Συντονιστή της Αποκεντρωμένης Διοίκησης Ηπείρου - Δυτικής Μακεδονίας, όπως δημοσιεύθηκε στο Δ’ 434/2018 και αφορά τον καθορισμένο αιγιαλό στην περιοχής μελέτης.

5) Την υπ’ αρ. 3392/13-12-1989 απόφαση του Νομάρχη Πρέβεζας για τον «Καθορισμό για των ορίων αιγιαλού και δημιουργία ζώνης παραλίας στην θέση Σαρακήνικο Κοινότητα Αγιάς Ν. Πρέβεζας», όπως δημοσιεύθηκε στο Δ’ 270/1990, και στην οποία επανακαθορίζεται η γραμμή αιγιαλού και η γραμμή παραλίας στο βόρειο άκρο της προκειμένου να προσαρμοστεί και συνενωθεί με την ισχύουσα ΠΟΑ και την παρούσα καθορισμένη ζώνη παραλίας αντίστοιχα.

6) Τις λοιπές διατάξεις του ν. 5092/2024 περί αιγιαλού και παραλίας, όπως τροποποιήθηκε, αντικαταστάθηκε και ισχύει μέχρι σήμερα.

7) Το γεγονός ότι στον καθορισμό του αιγιαλού στην συγκεκριμένη περιοχή «Σαρακήνικο» (Δ’ 270/1990), υπάρχει εμφανές λάθος στο από Δεκέμβριο 1988 τοπο-

γραφικό του Πολ. Μηχανικού Αναστασόπουλου Αναστάσιου με αποτέλεσμα την εφαρμογή της οριογραμμής του αιγιαλού, που εμφανίζεται στον ορθοφωτοχάρτη εντός θαλάσσιας έκτασης και δεύτερον στην εφαρμογή της οριογραμμής της παραλίας.

8) Τα στοιχεία καθορισμού αιγιαλού και παραλίας που προβλέπονται από το άρθρο 9 του ν. 2971/2001 και ειδικότερα:

α) Για τη γεωμορφολογία του εδάφους:

α1. Η μορφολογία της ακτής συνίσταται κυρίως από εδάφη με ήπιες κλίσεις.

α2. Της ακτής συνέχονται εκτάσεις ημιορεινές με έδαφος βραχώδες.

α3. Το φυσικό όριο της βλάστησης συνίσταται σε πυκνή θαμνώδη (σχίνα, πουρνάρια), ελαιόδεντρα και πεύκα.

β) Το γεγονός ότι στην περιοχή δεν εντοπίστηκαν παράκτιοι φυσικοί πόροι.

γ) Το γεγονός ότι η περιοχή προσβάλλεται από ανέμους εντάσεως εώς και 8Γ με επίδραση κυρίως από Δυτική και Νοτιοδυτική κατεύθυνση.

δ) Η μορφολογία του πυθμένα κοντά στην ακτή συνίσταται από ημιβραχώδη σύσταση με μέτρια βάθη και κλίσεις.

ε) Η ακτή έχει μεγάλο ανάπτυγμα πελάγους που συμβάλλει στη δημιουργία μέτριας έντασης κυματικού πεδίου.

στ) Δεν υπάρχουν αυθαίρετες κατασκευές εντός του αιγιαλού στην περιοχή μελέτης.

ζ) Η μη ύπαρξη εγκεκριμένων χωροταξικών κατευθύνσεων που επηρεάζουν την παράκτια ζώνη.

η) Η περιοχή είναι εκτός σχεδίου.

θ) Η μη ύπαρξη καταγεγραμμένων δημοσίων κτημάτων που βρίσκονται σε άμεση γειτνίαση με την παράκτια ζώνη και με την επιφύλαξη παντός δικαιώματος του Ελληνικού Δημοσίου που θα προκύψει στο μέλλον.

ι) Η μη ύπαρξη σε λειτουργεία κτηματολογίου.

9) Για τη ζώνη παραλίας λαμβάνεται υπόψη το γεγονός ότι δεν έχει συντελεστεί η απαλλοτρίωση, αποφασίζουμε:

α) Τον επανακαθορισμό της οριογραμμής αιγιαλού και την σύνδεση της με την ΠΟΑ νότια της περιοχής μελέτης, στη θέση «ΣΑΡΑΚΗΝΙΚΟ» της Τ.Κ. Αγιάς της ΔΕ Πάργας του Δήμου Πάργας ΠΕ Πρέβεζας,

β) τον επανακαθορισμό της οριογραμμής παραλίας στην θέση «Σαρακήνικο» Τ.Κ. Αγιας της ΔΕ Πάργας του Δήμου Πάργας ΠΕ Πρέβεζας και τη σύνδεση της με την παρούσα καθορισμένη οριογραμμή παραλίας και

γ) τον καθορισμό της οριογραμμής παραλίας στην περιοχής μελέτης μεταξύ των θέσεων «Μπρίνια» και «Σαρακήνικο» της Τ.Κ. Αγιάς της ΔΕ Πάργας του Δήμου Πάργας ΠΕ Πρέβεζας, και την σύνδεση τους και μετά από επιτόπια αυτοψία και επεξεργασία της, επί του έγχρωμου ορθοφωτοχάρτη από την ψηφιακή βάση δεδομένων του Ψ.Υ.ΔΗ.ΠΕ.Ε.Κ. σε κλίμακα 1:500 από τον Πολιτικό Μηχανικό Λαχανά Χρήστο, σύμφωνα με τις υποδείξεις της επιτροπής και επανακαθορίζουμε:

1) Εν μέρει την οριογραμμή αιγιαλού που καθορίστηκε με την υπ’ αρ. 3392/13-12-1989 απόφαση του Νομάρχη Πρέβεζας για τον «Καθορισμό των ορίων αιγιαλού και δημιουργία ζώνης παραλίας στην θέση Σαρακήνικο Κοινότητα Αγιάς Ν. Πρέβεζας», όπως δημοσιεύθηκε στο Δ’ 270/1990 και στην οποία επανακαθορίζεται η γραμμή αιγιαλού στο βόρειο άκρο από το σημείο Α1 της, προκειμένου να συναρμοστεί και συνενωθεί με την ισχύουσα ΠΟΑ στο σημείο Α9, σύμφωνα με την την υπ’ αρ. 154023/28-9-2018 «Διαπιστωτική πράξη για οριστικοποίηση της προκαταρτικής οριογραμμής αιγιαλού (Π.Ο.Α.) για τις περιοχές της Περιφερειακής Ενότητας Πρέβεζας» του Συντονιστή της Αποκεντρωμένης Διοίκησης Ηπείρου -Δυτικής Μακεδονίας, όπως δημοσιεύθηκε στο Δ’ 434/2018, δηλαδή με την κόκκινη συνεχή πολυγωνική γραμμή με κορυφές Α1 (όπως ήδη έχει καθοριστεί), Α2, Α3, Α4, Α5, Α6, Α7, Α8 και Α9 (Όπως ήδη έχει καθοριστεί - Κορυφή ΠΟΑ), οι οποίες εξαρτώνται απ’ ευθείας από το κρατικό τριγωνομετρικό δίκτυο με συντεταγμένες ΕΓΣΑ ’87, που αναγράφονται στον πίνακα που ακολουθεί:

ΠΙΝΑΚΑΣ ΣΥΝΤΕΤΑΓΜΕΝΩΝ ΚΟΡΥΦΩΝ ΑΙΓΙΑΛΟΥ (ΕΓΣΑ ’87)			
ΣΗΜΕΙΟ	Χ	Ψ	Παρατηρήσεις
Α1	184135.265	4354812.697	Όπως ήδη έχει καθοριστεί
Α2	184119.904	4354822.177	
Α3	184090.651	4354830.845	
Α4	184060.731	4354834.845	
Α5	184049.297	4354834.559	
Α6	184039.357	4354825.883	
Α7	184036.739	4354816.401	
Α8	184014.215	4354813.875	
Α9	183972.180	4354868.430	Όπως ήδη έχει καθοριστεί

2) εν μέρει την οριογραμμή παραλίας που καθορίστηκε με την υπ’ αρ. 3392/13-12- 1989 απόφαση του Νομάρχη Πρέβεζας για τον «Καθορισμό των ορίων αιγιαλού και δημιουργία ζώνης παραλίας στην θέση Σαρακήνικο Κοινότητα Αγιάς Ν. Πρέβεζας», όπως δημοσιεύθηκε στο Δ’ 270/1990, και στην οποία επανακαθορίζεται η γραμμή παραλίας στο βόρειο άκρο από το σημείο Π1 της, μέχρι το σημείο Π9, και καθορίζουμε:

3) οριογραμμή παραλίας στο τμήμα του αιγιαλού σύμφωνα με την την υπ’ αρ. 154023/28-9-2018 «Διαπιστωτική πράξη για οριστικοποίηση της προκαταρτικής οριογραμμής αιγιαλού (Π.Ο.Α.) για τις περιοχές της Περιφερειακής Ενότητας Πρέβεζας» του Συντονιστή της Αποκεντρωμένης Διοίκησης Ηπείρου - Δυτικής Μακεδονίας, όπως δημοσιεύθηκε στο Δ’ 434/2018 από σημείο Π9 μέχρι το σημείο Π79 (το σημείο Π79 έχει καθοριστεί με την υπ’ αρ. 74723/4060/22-10-2010 απόφαση του Γενικού Γραμματέα Περιφέρειας Ηπείρου για τον «Καθορισμό για πρώτη φορά των ορίων Αιγιαλού - Παραλίας στην περιοχή του Δ.Δ. Αγιάς Δήμου Πάργας του Νομού Πρέβεζας και συγκεκριμένα στην θέση «ΜΠΡΙΝΙΑ - ΞΥΡΟΒΡΥΣΟ», όπως δημοσιεύθηκε στο Δ’ 639/2010), δηλαδή με την κίτρινη συνεχή πολυγωνική γραμμή με κορυφές Π9 (σημείο επανακαθορισμού), Π10, Π11, Π12, Π13, Π14, Π15, ..., Π73, Π74, Π75, Π76, Π77, Π78 και Π79 (Όπως ήδη έχει καθοριστεί), οι οποίες εξαρτώνται απ’ ευθείας από το κρατικό τριγωνομετρικό δίκτυο με συντεταγμένες ΕΓΣΑ ’87, και αναγράφονται /στον πίνακα που ακολουθεί:

ΠΙΝΑΚΑΣ ΣΥΝΤΕΤΑΓΜΕΝΩΝ ΚΟΡΥΦΩΝ ΠΑΡΑΛΙΑΣ (ΕΓΣΑ ’87)		
ΣΗΜΕΙΟ	Χ	Ψ
ΠΙ	Όπως ήδη έχει καθοριστεί	
Π2	184124.022	4354831.386
Π3	184092.747	4354840.653
Π4	184061.273	4354844.862
Π5	184045.440	4354844.466
Π6	184030.518	4354831.440
Π7	184028.900	4354825.585
Π8	184018.720	4354824.412
Π9	183979.596	4354875.189
Π10	183979.272	4354880.282
Π11	183977.259	4354889.502
Π12	183974.084	4354895.378
Π13	183971.091	4354898.371
Π14	183972.016	4354900.835
Π15	183972.380	4354907.833
Π16	183971.069	4354916.273
Π17	183968.314	4354926.593
Π18	183959.597	4354934.302
Π19	183950.777	4354942.632
Π20	183942.870	4354947.737
Π21	183930.075	4354947.969
Π22	183924.382	4354946.119
Π23	183923.913	4354946.386
Π24	183918.393	4354949.696
Π25	183917.417	4354950.150
Π26	183916.020	4354954.810
Π27	183915.797	4354959.464
Π28	183914.899	4354965.887
Π29	183911.345	4354974.189
Π30	183909.821	4354982.768
Π31	183908.951	4354993.882
Π32	183908.431	4354999.041
Π33	183905.215	4355003.877
Π34	183899.244	4355009.848
Π35	183892.518	4355010.246
Π36	183890.775	4355010.093
Π37	183889.671	4355010.435
Π38	183883.291	4355017.017
Π39	183873.875	4355027.584
Π40	183868.741	4355043.059
Π41	183865.460	4355051.711
Π42	183858.744	4355060.870
Π43	183862.717	4355071.814
Π44	183859.400	4355083.842
Π45	183860.494	4355089.969
Π46	183858.110	4355109.653
Π47	183854.343	4355115.942
Π48	183851.809	4355126.556
Π49	183842.084	4355150.361
Π50	183840.477	4355162.088
Π51	183833.900	4355170.190
Π52	183828.796	4355172.014
Π53	183822.228	4355176.809
Π54	183825.179	4355180.968
Π55	183828.134	4355191.326
Π56	183819.798	4355205.798
Π57	183808.707	4355214.589
Π58	183812.561	4355222.020
Π59	183806.999	4355231.277

Π60	183789.160	4355247.687
Π61	183792.895	4355264.503
Π62	183792.769	4355281.742
Π63	183795.063	4355288.699
Π64	183797.572	4355291.909
Π65	183802.002	4355293.425
Π66	183809.396	4355298.690
Π67	183813.272	4355306.041
Π68	183816.878	4355325.692
Π69	183822.304	4355336.483
Π70	183823.172	4355350.572
Π71	183827.051	4355358.570
Π72	183826.959	4355363.804
Π73	183829.108	4355365.140
Π74	183836.410	4355378.454
Π75	183836.410	4355386.825
Π76	183839.271	4355391.917
Π77	183842.353	4355393.147
Π78	183850.772	4355406.067
Π79	Όπως ήδη έχει καθοριστεί	

Η ζώνη παραλίας έχει μεταβλητό πλάτος και αρχίζει από πλάτος 10 μέτρα νότια μέχρι 18,88 μέτρα πλάτος όπου συναρμόζεται και συνδέεται με την υφιστάμενη.

Παλαιός αιγιαλός δεν υπάρχει.

Δεν υπάρχουν αυθαίρετες κατασκευές εντός του Αιγιαλού.

Οι ανωτέρω κορυφές οριογραμμών του επανακαθορισμένου αιγιαλού, αποτυπώνονται επί του αποσπάσματος ορθοφωτοχάρτη Ε.Κ.Χ.Α. Α.Ε. από την ψηφιακή βάση δεδομένων του Ψ.Υ.ΔΗ.ΠΕ.Ε.Κ, που συντάχθηκε αρχικά τον Νοέμβριο του 2023 από τον Πολιτικού Μηχανικού Τ.Ε. Ιωάννη Πάσχο και μεταγενέστερα από τον Λαχανά Χρήστο, Πολιτικό Μηχανικό, ελέγχθηκε την 3-10-2024 από την Βασιλική Κοκκινογένη Τοπογράφο Μηχανικό της Κτηματικής Υπηρεσίας και θεωρήθηκε από τον Κάρλα Παντελεήμονα Αγρονόμο Τοπογράφο Μηχανικό, Προϊστάμενο Κτηματικής Υπηρεσίας Πρέβεζας, σε κλίμακα 1:500 και το οποίο συνοδεύει την παρούσα έκθεση και αποτελεί αναπόσπαστο τμήμα της.

Πρέβεζα, 10 Απριλίου 2025


Ο Πρόεδρος


ΠΑΝΤΕΛΕΗΜΩΝ ΚΥΡΛΑΣ

Τα Μέλη

ΒΑΣΙΛΙΚΗ ΚΟΚΚΙΝΟΓΕΝΗ
ΚΩΝΣΤΑΝΤΙΝΟΣ ΚΟΡΙΖΗΣ
ΠΑΝΑΓΙΩΤΗΣ ΠΑΣΧΟΣ
ΛΑΜΠΡΟΣ ΤΡΟΜΠΟΥΚΗΣ

ΕΘΝΙΚΟ ΤΥΠΟΓΡΑΦΕΙΟ
Για τεχνικούς λόγους στο σχεδιάγραμμα, από το ηλεκτρονικό αρχείο, έγινε σμίκρυνση κατά ποσοστό 31%

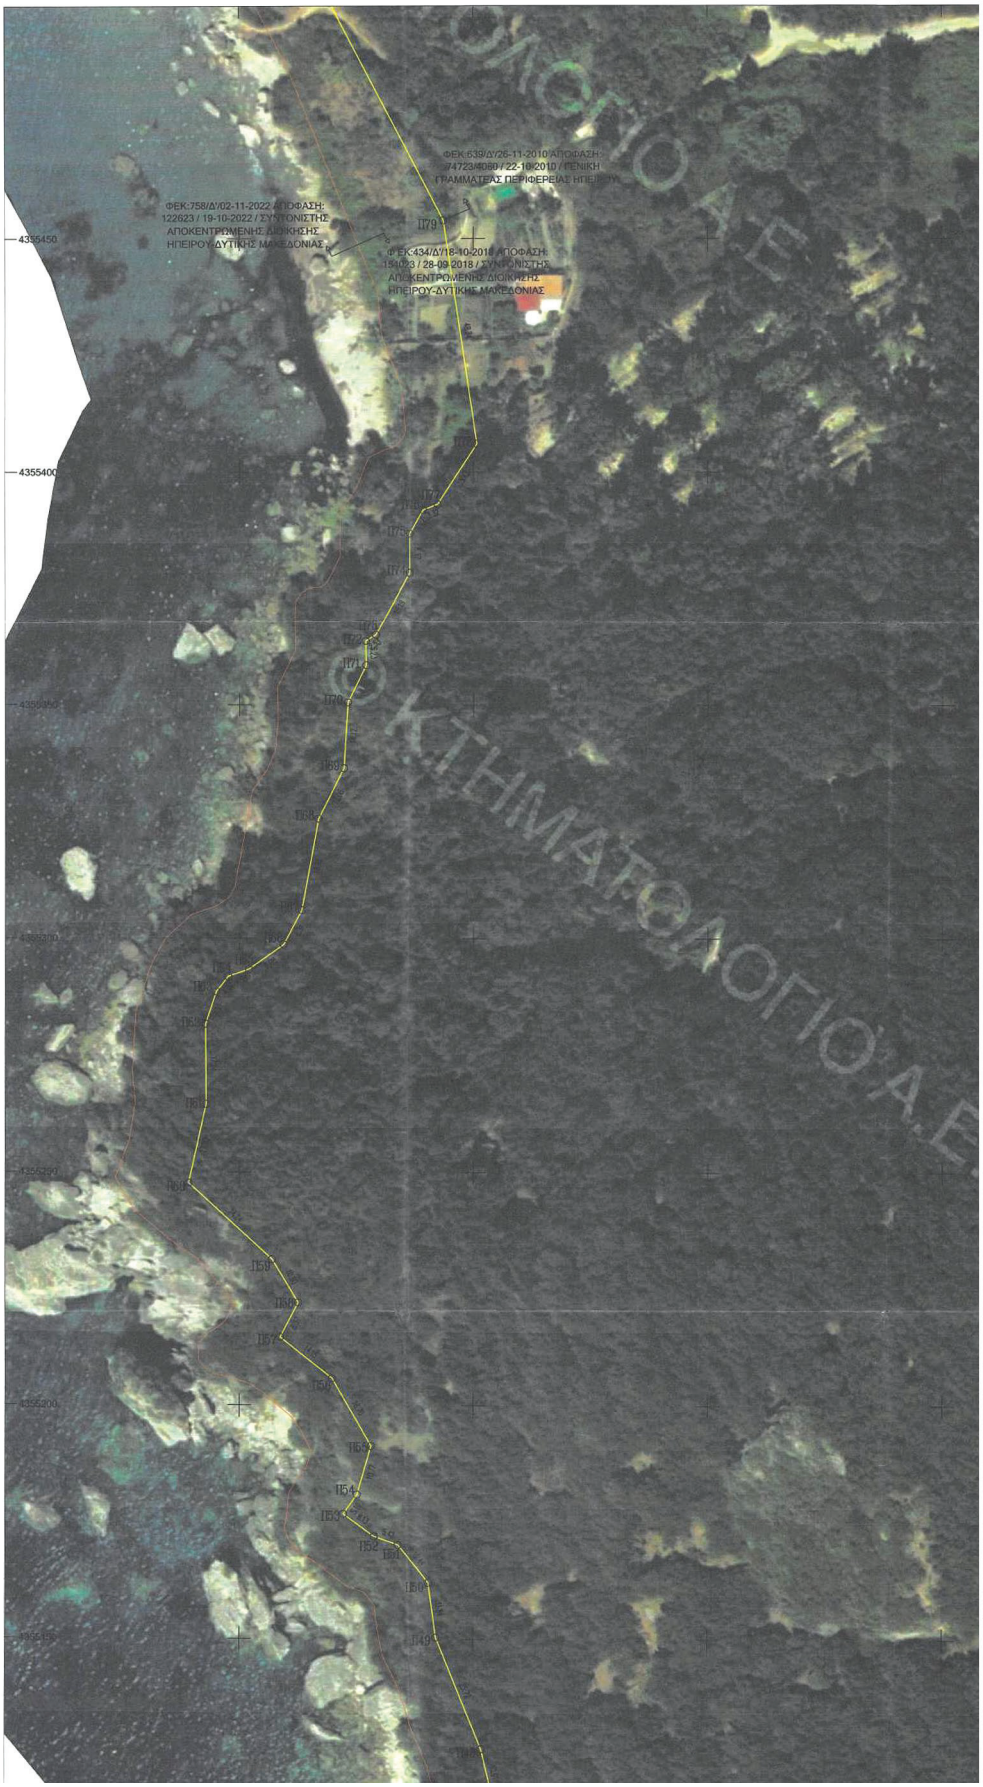

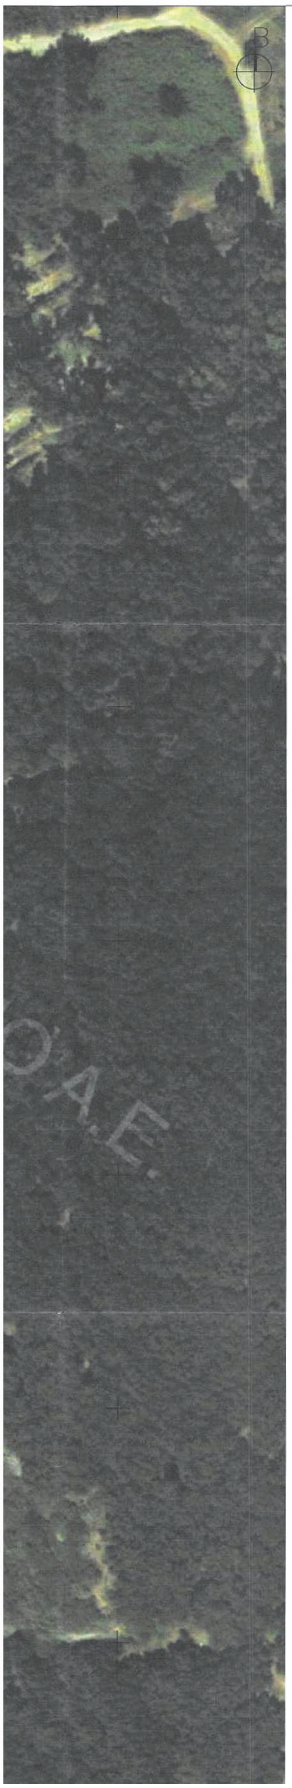

ΠΙΝΑΚΑΣ ΣΥΝΤΕΤΑΓΜΕΝΩΝ ΚΟΡΥΦΩΝ ΠΑΡΑΛΙΑΣ (ΕΓΣΑ '87)			
ΣΗΜΕΙΟ	X	Y	ΜΗΚΟΣ
Π1	184139.786	4354822.231	
Π2	184124.022	4354831.386	18.23
Π3	184092.747	4354840.653	32.62
Π4	184061.273	4354844.862	31.75
Π5	184045.440	4354844.466	15.84
Π6	184030.518	4354831.440	19.81
Π7	184028.900	4354825.585	6.07
Π8	184018.720	4354824.412	10.25
Π9	183979.596	4354875.189	64.10
Π10	183979.272	4354880.282	5.10
Π11	183977.259	4354889.502	9.44
Π12	183974.084	4354895.378	6.68
Π13	183971.091	4354898.371	4.23
Π14	183972.016	4354900.835	2.63
Π15	183972.380	4354907.833	7.01
Π16	183971.069	4354916.273	8.54
Π17	183968.314	4354926.593	10.68
Π18	183959.597	4354934.302	11.64
Π19	183950.777	4354942.632	12.13
Π20	183942.870	4354947.737	9.41
Π21	183930.075	4354947.969	12.80
Π22	183924.382	4354946.119	5.99
Π23	183923.913	4354946.386	0.54
Π24	183918.393	4354949.696	6.44
Π25	183917.417	4354950.150	1.08
Π26	183916.020	4354954.810	4.87
Π27	183915.797	4354959.464	4.66
Π28	183914.899	4354965.887	6.49
Π29	183911.345	4354974.189	9.03
Π30	183909.821	4354982.768	8.71
Π31	183908.951	4354993.882	11.15
Π32	183908.431	4354999.041	5.19
Π33	183905.215	4355003.877	5.81
Π34	183899.244	4355009.848	8.45
Π35	183892.518	4355010.246	6.74
Π36	183890.775	4355010.093	1.75
Π37	183889.671	4355010.435	1.16
Π38	183883.291	4355017.017	9.17
Π39	183873.875	4355027.584	14.15
Π40	183868.741	4355043.059	16.30
Π41	183865.460	4355051.711	9.25
Π42	183858.744	4355060.870	11.36
Π43	183862.717	4355071.814	11.64
Π44	183859.400	4355083.842	12.48
Π45	183860.494	4355089.969	6.22
Π46	183858.110	4355109.653	19.83
Π47	183854.343	4355115.942	7.33
Π48	183851.809	4355126.556	10.91
Π49	183842.084	4355150.361	25.72
Π50	183840.477	4355162.088	11.84
Π51	183833.900	4355170.190	10.44
Π52	183828.796	4355172.014	5.42
Π53	183822.228	4355176.809	8.13
Π54	183825.179	4355180.968	5.10
Π55	183828.134	4355191.326	10.77
Π56	183819.798	4355205.798	16.70
Π57	183808.707	4355214.589	14.15
Π58	183812.561	4355222.020	8.37
Π59	183806.999	4355231.277	10.80
Π60	183789.160	4355247.687	24.24
Π61	183792.895	4355264.503	17.23
Π62	183792.769	4355281.742	17.24
Π63	183795.063	4355288.699	7.33
Π64	183797.572	4355291.909	4.07
Π65	183802.002	4355293.425	4.68
Π66	183809.396	4355298.690	9.08
Π67	183813.272	4355306.041	8.31
Π68	183816.878	4355325.692	19.98
Π69	183822.304	4355336.483	12.08
Π70	183823.172	4355350.572	14.12
Π71	183827.051	4355358.570	8.89
Π72	183826.959	4355363.804	5.23
Π73	183829.108	4355365.140	2.53
Π74	183836.410	4355378.454	15.19
Π75	183836.410	4355386.825	8.37
Π76	183839.271	4355391.917	5.84
Π77	183842.353	4355393.147	3.32
Π78	183850.772	4355406.067	15.42
Π79	183843.630	4355453.880	48.34

ΠΙΝΑΚΑΣ ΣΥΝΤΕΤΑΓΜΕΝΩΝ ΚΟΡΥΦΩΝ ΑΙΓΙΑΛΟΥ (ΕΓΣΑ '87)			
ΣΗΜΕΙΟ	X	Y	ΜΗΚΟΣ
Α1	184135.265	4354812.697	
Α2	184119.904	4354822.177	18.05
Α3	184090.651	4354830.845	30.51
Α4	184060.731	4354834.845	30.19
Α5	184049.297	4354834.559	11.44
Α6	184039.357	4354825.883	13.19
Α7	184036.739	4354816.401	9.84
Α8	184014.215	4354813.875	22.67
Α9	183972.180	4354868.430	68.87

ΕΛΛΗΝΙΚΗ ΔΗΜΟΚΡΑΤΙΑ
ΥΠΟΥΡΓΕΙΟ ΕΘΝΙΚΗΣ ΟΙΚΟΝΟΜΙΑΣ & ΟΙΚΟΝΟΜΙΚΩΝ
ΓΕΝ. ΓΡΑΜΜΑΤΕΙΑ ΦΟΡ. ΠΟΛΙΤΙΚΗΣ & ΔΗΜΟΣΙΑΣ ΠΕΡΙΟΥΣΙΑΣ
ΓΕΝ. ΔΝΣΗ ΔΗΜΟΣΙΑΣ ΠΕΡΙΟΥΣΙΑΣ & ΚΟΙΝΩΦΕΛΩΝ ΠΕΡΙΟΥΣΙΩΝ
ΚΤΗΜΑΤΙΚΗ ΥΠΗΡΕΣΙΑ ΠΡΕΒΕΖΑΣ

ΕΡΓΟ
ΔΙΑΓΡΑΜΜΑ ΕΠΑΝΑΚΑΘΟΡΙΣΜΟΥ ΑΙΓΙΑΛΟΥ ΚΑΙ ΠΑΡΑΛΙΑΣ ΚΑΙ ΚΑΘΟΡΙΣΜΟΥ ΠΑΡΑΛΙΑΣ

ΘΕΣΗ
"ΜΠΡΙΝΙΑ" – ΔΗΜΟΣ ΠΑΡΓΑΣ – ΠΕ ΠΡΕΒΕΖΑΣ

ΜΕΛΕΤΗΤΗΣ
ΧΡΗΣΤΟΣ ΛΑΧΑΝΑΣ
ΔΙΠΛ. ΠΟΛΙΤΙΚΟΣ ΜΗΧΑΝΙΚΟΣ Π.Θ.

ΚΛ 1: 500	ΗΜΕΡΟΜΗΝΙΑ ΜΕΛΕΤΗΣ : ΝΟΕΜΒΡΙΟΣ 2023

ΣΥΝΤΑΞΑΣ	ΕΛΕΓΧΘΗΚΕ	ΘΕΩΡΗΘΗΚΕ
ΧΡΗΣΤΟΣ Λ. ΛΑΧΑΝΑΣ ΠΟΛΙΤΙΚΟΣ ΜΗΧΑΝΙΚΟΣ Π.Θ. ΜΕΛΟΣ Τ.Ε.Ε. - ΑΡ. ΜΗΤΡΩΟΥ 113423 ΜΠΙΖΑΝΙΟΥ ΠΑΡΟΥΣΑΣ - ΦΛΩΡΙΝΑΔΑ ΤΗΛ: 6947120864 - Τ.Κ.: 46200 Α.Φ.Μ. 112504602 Δ.Ο.Υ. - ΠΡΕΒΕΖΑΣ	Πρέβεζα, 3-10-2024 ΒΑΣΙΛΙΚΗ ΚΟΚΚΙΝΟΓΕΝΗ ΤΕ ΤΟΠΟΓΡΑΦΩΝ ΜΗΧΑΝΙΚΩΝ	Κύριλος Παντελεήμων Αγρ.Τοπογράφος Μηχανικός



Απόσπασμα Χάρτη ΓΥΣ 1:50000

Υπόμνημα Επιτροπής

Το παρόν τοπογραφικό διαγράμμα συνοδεύει την από 10. - 04... - 2025 έκθεση της Επιτροπής καθορισμού οριογραμμών αιγιαλού παραλίας του άρθρου 3, του Ν. 2971/2001. Οι συντεταγμένες των κορυφών των οριογραμμών δίνονται στο Ελληνικό Γαιωδαιτικό Σύστημα Αναφοράς ΕΓΣΑ'87.

Οριογραμμή αιγιαλού
Οριογραμμή παραλίας
Οριογραμμή παλαιού αιγιαλού
Καταργούμενη γραμμή αιγιαλού
Καταργούμενη γραμμή παραλίας

ΤΑ ΜΕΛΗ

Ο ΠΡΟΕΔΡΟΣ


1. .....
Παντελεήμων Κύρλας
Αγρ. Τοπ. Μηχ. ΠΕ/Α Βαθμός
Προιστ. Κτημ. Υπηρ, Πρέβεζας


2 .....
Βασιλική Κοκκινογένη
Τοπογράφος Μηχανικός ΤΕ
Κτηματική Υπηρεσία Πρέβεζας

3 .....
Κωνσταντίνος Κορίζης
Λιμενάρχης ΚΛ Ηγουμένιτσας

4 .....
Παναγιώτης Πάσχος
Γεωλόγος
Υπάλ. Περιφερειακής Μονάδας Ηπείρου της Ελληνικής Αρχής Γεωλογικών Μεταλλευτικών Ερευνών (Ε.Α.Γ.Μ.Ε.)

5 .....
Λάμπρος Τρούμπουκης
Αγρονόμος Τοπογράφος Μηχανικός
Τμήμα Περιβ. & Χωρικού Σχεδιασμού
Διεύθυνση Περιβαλ. & Χωρικού Σχεδ.
Ηπείρου, Γενική Διεύθυνση Χωροταξικής, Περιβ. & Αγροτικής Πολιτικής της Αποκεντρ. Διοίκησης Ηπείρου-Δυτ. Μακεδονίας

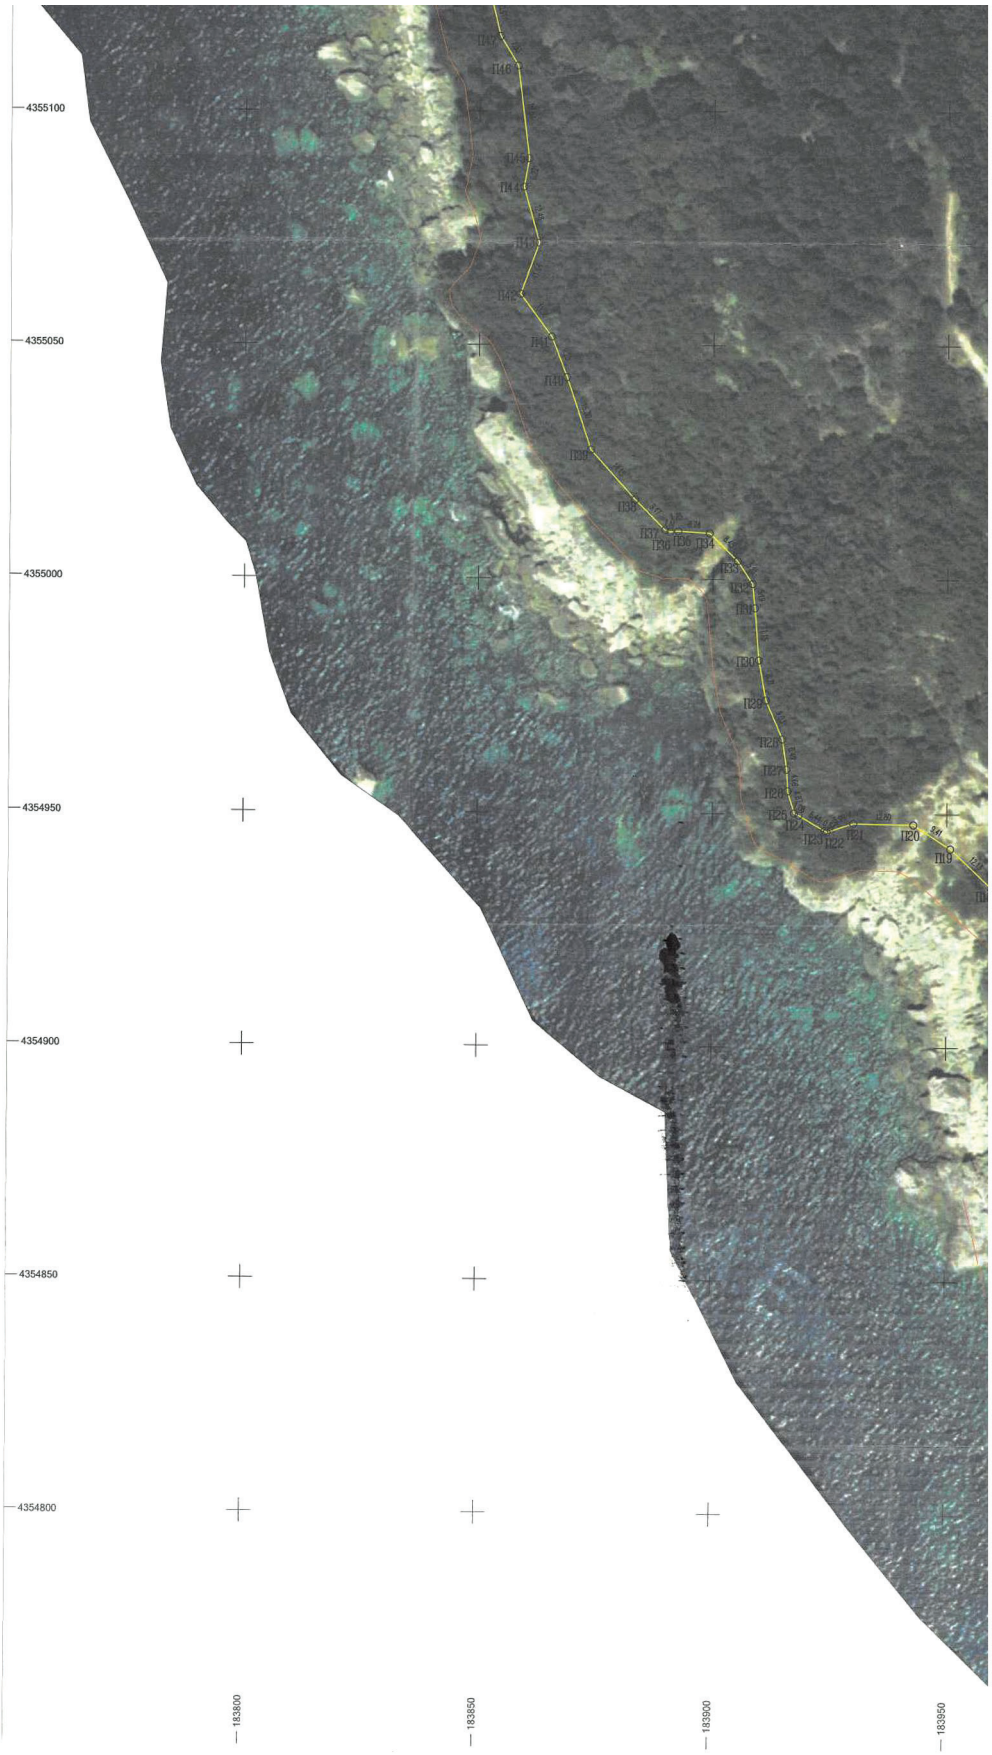
4355100
4355050
4355000
4354950
4354900
4354850
4354800
183800
183850
183900
183950

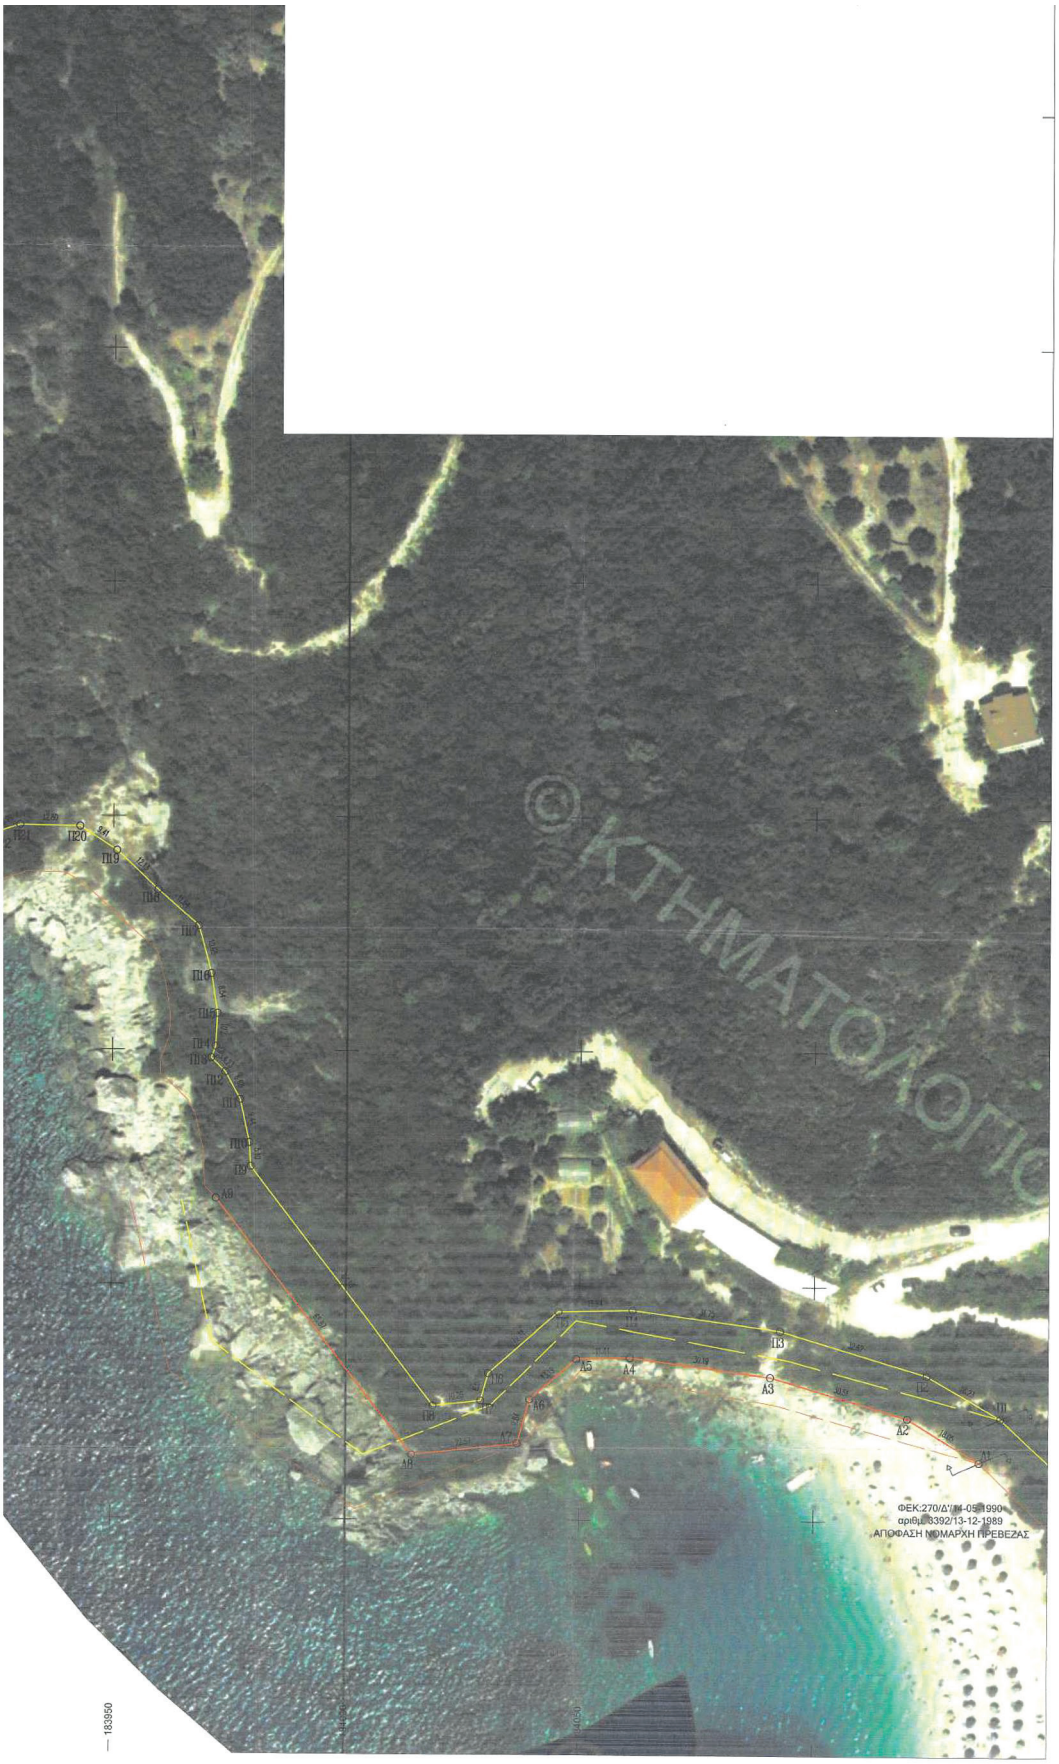
© ΚΤΗΜΑΤΟΛΟΓΙΟ
ΦΕΚ 270/Δ'/14-05-1990
αριθμ. 6392/13-12-1989
ΑΠΟΦΑΣΗ ΝΟΜΑΡΧΗ ΠΡΕΒΕΖΑΣ
— 183350

Η απόφαση αυτή να δημοσιευθεί στην Εφημερίδα της Κυβερνήσεως.

Ιωάννινα, 28 Αυγούστου 2025

Ο Γραμματέας
Αποκεντρωμένης Διοίκησης

ΙΩΑΝΝΗΣ ΣΑΒΒΑΣ

ΕΘΝΙΚΟ ΤΥΠΟΓΡΑΦΕΙΟ

Το Εθνικό Τυπογραφείο αποτελεί δημόσια υπηρεσία υπαγόμενη στην Προεδρία της Κυβέρνησης και έχει την ευθύνη τόσο για τη σύνταξη, διαχείριση, εκτύπωση και κυκλοφορία των Φύλλων της Εφημερίδας της Κυβερνήσεως (ΦΕΚ), όσο και για την κάλυψη των εκτυπωτικών - εκδοτικών αναγκών του δημοσίου και του ευρύτερου δημόσιου τομέα (ν. 3469/2006/Α΄ 131 και π.δ. 29/2018/Α΄58).

1. ΦΥΛΛΟ ΤΗΣ ΕΦΗΜΕΡΙΔΑΣ ΤΗΣ ΚΥΒΕΡΝΗΣΕΩΣ (ΦΕΚ)

• Τα **ΦΕΚ σε ηλεκτρονική μορφή** διατίθενται δωρεάν στο **www.et.gr**, την επίσημη ιστοσελίδα του Εθνικού Τυπογραφείου. Όσα ΦΕΚ δεν έχουν ψηφιοποιηθεί και καταχωριστεί στην ανωτέρω ιστοσελίδα, ψηφιοποιούνται και αποστέλλονται επίσης δωρεάν με την υποβολή αιτήματος στην ηλεκτρονική διεύθυνση feksales@et.gr.

• Τα **ΦΕΚ σε έντυπη μορφή** διατίθενται σε μεμονωμένα φύλλα είτε απευθείας από το Τμήμα Πωλήσεων και Συνδρομητών, είτε ταχυδρομικά με την αποστολή αιτήματος παραγγελίας στην ηλεκτρονική διεύθυνση feksales@et.gr.

- Το κόστος ενός ασπρόμαυρου ΦΕΚ από 1 έως 16 σελίδες είναι 1,00 €, αλλά για κάθε επιπλέον οκτασέλιδο (ή μέρος αυτού) προσαυξάνεται κατά 0,20 €. Το κόστος ενός έγχρωμου ΦΕΚ από 1 έως 16 σελίδες είναι 1,50 €, αλλά για κάθε επιπλέον οκτασέλιδο (ή μέρος αυτού) προσαυξάνεται κατά 0,30 €.
- Το τεύχος Α.Σ.Ε.Π. διατίθεται δωρεάν.
- Υπάρχει δυνατότητα ετήσιας συνδρομής οποιουδήποτε τεύχους σε έντυπη μορφή μέσω του Τμήματος Πωλήσεων και Συνδρομητών.

• Τρόποι αποστολής κειμένων προς δημοσίευση:

Α. Αποστολή των εγγράφων προς δημοσίευση στο ΦΕΚ στην ηλεκτρονική διεύθυνση **https://eservices.et.gr**. Σχετικές εγκύκλιοι και οδηγίες στην ηλεκτρονική διεύθυνση του Εθνικού Τυπογραφείου (**www.et.gr**) στη διαδρομή **Ανακοινώσεις** → **Εγκύκλιοι**.

Β. Κατ’ εξαίρεση, όσοι πολίτες δεν διαθέτουν προηγμένη ψηφιακή υπογραφή μπορούν είτε να αποστέλλουν ταχυδρομικά, είτε να καταθέτουν με εκπρόσωπό τους κείμενα προς δημοσίευση εκτυπωμένα σε χαρτί στο Τμήμα Παραλαβής και Καταχώρισης Δημοσιευμάτων.

• Πληροφορίες, σχετικά με την αποστολή/κατάθεση εγγράφων προς δημοσίευση, την ημερήσια κυκλοφορία των Φ.Ε.Κ., με την πώληση των τευχών και με τους ισχύοντες τιμοκαταλόγους για όλες τις υπηρεσίες μας, περιλαμβάνονται στον ιστότοπο (www.et.gr). Επίσης μέσω του ιστότοπου δίδονται πληροφορίες σχετικά με την πορεία δημοσίευσης των εγγράφων, με βάση τον Κωδικό Αριθμό Δημοσιεύματος (ΚΑΔ). Πρόκειται για τον αριθμό που εκδίδει το Εθνικό Τυπογραφείο για όλα τα κείμενα που πληρούν τις προϋποθέσεις δημοσίευσης.

2. ΕΚΤΥΠΩΤΙΚΕΣ - ΕΚΔΟΤΙΚΕΣ ΑΝΑΓΚΕΣ ΤΟΥ ΔΗΜΟΣΙΟΥ

Το Εθνικό Τυπογραφείο ανταποκρινόμενο σε αιτήματα υπηρεσιών και φορέων του δημοσίου αναλαμβάνει να σχεδιάσει και να εκτυπώσει έντυπα, φυλλάδια, βιβλία, αφίσες, μπλοκ, μηχανογραφικά έντυπα, φακέλους για κάθε χρήση, κ.ά.

Επίσης σχεδιάζει ψηφιακές εκδόσεις, λογότυπα και παράγει οπτικοακουστικό υλικό.

Ταχυδρομική Διεύθυνση: **Καποδιστρίου 34, 10432 Αθήνα**

ΤΗΛΕΦΩΝΙΚΟ ΚΕΝΤΡΟ: 210 5279000

Ιστότοπος: **www.et.gr**

Πληροφορίες σχετικά με την λειτουργία του ιστότοπου: **helpdesk.et@et.gr**

Αποστολή εγγράφων προς δημοσίευση στο ΦΕΚ στην ηλεκτρονική διεύθυνση **https://eservices.et.gr**

ΕΞΥΠΗΡΕΤΗΣΗ ΚΟΙΝΟΥ

Πωλήσεις - Συνδρομές: (Ισόγειο, τηλ. 210 5279178 - 180)
Πληροφορίες: (Ισόγειο, Γραφείο 3 και τηλεφ. κέντρο 210 5279000)
Παραλαβή Δημοσιευτέας Ύλης: (Ισόγειο, τηλ. 210 5279139)

Ωράριο για το κοινό: Δευτέρα έως και Παρασκευή: 8:00 - 13:30

04006820809250012