08.09.2025 19:28:07
ΨΗΦΙΑΚΑ
ΥΠΟΓΕΓΡΑΜΜΕΝΟ
ΑΠΟ
VARVARA ZACHARAKI

ΕΦΗΜΕΡΙΔΑ ΤΗΣ ΚΥΒΕΡΝΗΣΕΩΣ

ΤΗΣ ΕΛΛΗΝΙΚΗΣ ΔΗΜΟΚΡΑΤΙΑΣ

8 Σεπτεμβρίου 2025 | ΤΕΥΧΟΣ ΤΕΤΑΡΤΟ | Αρ. Φύλλου **685**

ΑΠΟΦΑΣΕΙΣ

Αριθμ. 22099

Έγκριση απόφασης καθορισμού χώρου που εξομοιώνεται με Ζώνη Λιμένα στο Αλιευτικό Καταφύγιο Λιμνιών, Δ. Χίου, Π.Ε. Χίου.

Η ΓΡΑΜΜΑΤΕΑΣ
ΑΠΟΚΕΝΤΡΩΜΕΝΗΣ ΔΙΟΙΚΗΣΗΣ ΑΙΓΑΙΟΥ

Έχοντας υπόψη:

1. Τις διατάξεις:

α. Της παρ. 2 του άρθρου 9 του ν. 3469/2006 (Α' 131),

β. της παρ. 4 του άρθρου 2 του ν. 2575/1998 (Α' 23) περί χρήσης και εκμετάλλευσης των χώρων της ζώνης λιμένος και όσων εξομοιώνονται με αυτούς σύμφωνα με το άρθρο 3 του ν.δ. 444/1970 (Α' 39),

γ. του άρθρου 28 του ν. 2971/2001 «Αιγιαλός, παραλία και άλλες διατάξεις» (Α' 285),

δ. της παρ. 21 του άρθρου 46 του ν. 3220/2004 «Μέτρα αναπτυξιακής πολιτικής - αντικειμενικοποίηση του φορολογικού ελέγχου και άλλες διατάξεις» (Α' 15),

ε. των άρθρων 6, 6Α, 6Β και 280 ν. 3852/2010 «Νέα Αρχιτεκτονική της Αυτοδιοίκησης και της Αποκεντρωμένης Διοίκησης- Πρόγραμμα Καλλικράτης» (Α' 87),

στ. του β.δ. 14/1939 «Περί κώδικος των περί Λιμενικών Ταμείων κειμένων διατάξεων» (Α' 24),

ζ. της παρ. 4 του άρθρου 3 του ν.δ. 444/1970 «Περί αρμοδιοτήτων Λιμενικού Σώματος και σχέσεων προς τας αρμοδιότητας των Σωμάτων Ασφαλείας» (Α' 39),

η. του π.δ. 270/2003 που αφορά στη σύσταση διαδημοτικού Λιμενικού Ταμείου με την επωνυμία Δημοτικό Λιμενικό Ταμείο Χίου,

θ. του π.δ. 143/2010 «Οργανισμός της Αποκεντρωμένης Διοίκησης Αιγαίου» (Α' 236).

2. Την υπό στοιχεία 1028241 π.ε./2729π.ε./Β0010/13-4-2005 κοινή απόφαση των Υπουργών Οικονομίας και Οικονομικών και Εμπορικής Ναυτιλίας «Καθορισμός χώρων που εξομοιώνονται με Ζώνη Λιμένα» (Β' 547).

3. Την υπ' αρ. 86784/19.12.2022 (Υ.Ο.Δ.Δ. 1183) απόφαση Υπουργού Εσωτερικών, με την οποία η Μαριάννα Νικολαΐδου διορίσθηκε Γραμματέας της Α.Δ. Αιγαίου.

4. Το από τον Αύγουστο 2024 τοπογραφικό διάγραμμα που συντάχθηκε από την Βασιλική Δαλαβάγκα, Πολιτικό Μηχανικό, για το Δημοτικό Λιμενικό Ταμείο Χίου, κλίμακας 1:1000, με αρ. σχεδίου Τοπ-01 και θεωρήθηκε από τον Προϊστάμενο της Διεύθυνσης Τεχνικών Υπηρεσιών του Δήμου Χίου στις 27-08-2024.

5. Την από τον Αύγουστο 2025 αιτιολογική έκθεση του Πολιτικού Μηχανικού, Σταμάτη Μυριαγκού.

6. Τις θετικές γνωμοδοτήσεις των αρμόδιων φορέων οι οποίες παρέχονται όπως παρακάτω:

α) Με το υπό στοιχεία 131375 ΕΞ 2024/16-09-2024 έγγραφο της Διεύθυνσης Δημ. Περιουσίας/Τμήμα Β' του Υπουργείου Εθνικής Οικονομίας και Οικονομικών,

β) με το υπ' αρ. 3113.10/52957/18-07-2025 έγγραφο του Τμήματος Γ' Οικονομικής Εκμετάλλευσης και Ανάπτυξης Λιμένων της Διεύθυνσης Λιμενικής Πολιτικής του Υπουργείου Ναυτιλίας και Νησιωτικής Πολιτικής.

7. Το υπ' αρ. 3357/12-8-2025 έγγραφο του Δημοτικού Λιμενικού Ταμείου Χίου, με το οποίο υποβλήθηκε για έγκριση στην υπηρεσία η υπ' αρ. 06/2025 (ΑΔΑ: ΨΘΛ9ΟΡΛΩ-Υ1Σ) απόφαση που τροποποιεί την υπ' αρ. 88/2022 προηγούμενη απόφαση με θέμα «Καθορισμός χώρου που εξομοιώνεται με Ζώνη Λιμένα στο Αλιευτικό Καταφύγιο Λιμνιών Βολισσού Δήμου Χίου» (ΑΔΑ: 6250ΟΡΛΩ-ΓΜΤ) καθώς και όλα τα στοιχεία του φακέλου.

8. Το γεγονός ότι με την υπ' αρ. 06/2025 (ΑΔΑ: ΨΘΛ9ΟΡΛΩ-Υ1Σ) απόφαση το Δημοτικό Λιμενικό Ταμείο Χίου έλαβε υπόψη του τις γνωμοδοτήσεις των αρμόδιων φορέων και προέβη στις σχετικές διορθώσεις.

9. Το γεγονός ότι οι διατάξεις της παρούσας δεν αφορούν σε διοικητική διαδικασία για την οποία υπάρχει υποχρέωση καταχώρισης στο ΕΜΔΔ-ΜΙΤΟΣ, αποφασίζουμε:

Εγκρίνουμε την υπ' αρ. 06/2025 (ΑΔΑ: ΨΘΛ9ΟΡΛΩ-Υ1Σ) πράξη του Δημοτικού Λιμενικού Ταμείου Χίου που αφορούν στον καθορισμό χώρου που εξομοιώνεται με Ζώνη Λιμένα στο Αλιευτικό Καταφύγιο Λιμνιών, Δ. Χίου, Π.Ε. Χίου όπως αποτυπώνεται στο από τον Αύγουστο 2024 τοπογραφικό διάγραμμα που συντάχθηκε από τη Βασιλική Δαλαβάγκα, Πολιτικό Μηχανικό, για το Δημοτικό Λιμενικό Ταμείο Χίου, κλίμακας 1:1000, με αρ. σχεδίου Τοπ-01 και θεωρήθηκε από τον Προϊστάμενο της Διεύθυνσης Τεχνικών Υπηρεσιών του Δήμου Χίου στις 27-08-2024.

Στο ανωτέρω διάγραμμα, το οποίο είναι ενταγμένο στο κρατικό σύστημα συντεταγμένων ΕΓΣΑ '87 η οριογραμμή

της εξομοιούμενης με χερσαία ζώνη λιμένα περιοχής ορίζεται με τα σημεία Χ1 - Χ2 - Χ3- … - Χ29 - Χ29’, με γεωγραφικές συντεταγμένες κατά το Ελληνικό Γεωδαιτικό Σύστημα Αναφοράς 1987 (ΕΓΣΑ 87). Η θαλάσσια ζώνη ορίζεται με τα σημεία Θ1 - Θ2 - Θ3 - … - Θ9 - Χ29’, με γεωγραφικές συντεταγμένες κατά ΕΓΣΑ 87.

ΑΔΑ: ΨΘΛ9ΟΡΛΩ-Υ1Σ

Ministry of Digital Governance
Digitally signed by Ministry of Digital Governance
Date: 2025.01.23 10:26:04 EET
Reason:
Location: Athens

ΕΛΛΗΝΙΚΗ ΔΗΜΟΚΡΑΤΙΑ
ΔΗΜΟΤΙΚΟ ΛΙΜΕΝΙΚΟ ΤΑΜΕΙΟ ΧΙΟΥ

ΠΡΑΚΤΙΚΟ ΤΗΣ 1ΗΣ ΣΥΝΕΔΡΙΑΣΗΣ
ΤΟΥ ΔΙΟΙΚΗΤΙΚΟΥ ΣΥΜΒΟΥΛΙΟΥ ΤΟΥ Δ.Λ.Τ. ΧΙΟΥ
ΤΗΣ 20ΗΣ ΙΑΝΟΥΑΡΙΟΥ 2025

ΑΡΙΘΜΟΣ ΑΠΟΦΑΣΗΣ
06/2025

3Ο ΘΕΜΑ ΗΜΕΡΗΣΙΑΣ ΔΙΑΤΑΞΕΩΣ

Στην Χίο σήμερα την **20η Ιανουαρίου 2025,** ημέρα **Δευτέρα** και ώρα **12:00 π.μ.**, το Διοικητικό Συμβούλιο του Δημοτικού Λιμενικού Ταμείου Χίου, συνήλθε σε δημόσια συνεδρίαση, ύστερα από την με αριθμό πρωτ. 118/10.01.2025 πρόσκληση του Προέδρου του Δ.Σ. κου Λεγάτου Παντελή.

Η Συνεδρίαση πραγματοποιήθηκε,

Παρόντων των μελών:			
1.	Λεγάτος Παντελής	Πρόεδρος	Δημοτικός Σύμβουλος
2.	Μιχάλης Τσατσαρώνης	Αντιπρόεδρος	Δημότης
3.	Βρατσάνος Κωνσταντίνος	Τακτικό Μέλος	Δήμαρχος Ηρωικής Νήσου Ψαρών
4.	Βατούσης Παντελεήμων	Τακτικό Μέλος	Λιμενάρχης Χίου
5.	Κατσιάνου Βαρβάρα	Τακτικό Μέλος	Δημοτικός Σύμβουλος
6.	Σταμούλας Αριστοτέλης	Τακτικό Μέλος	Δημότης
7.	Χαλκιά Ευγενία	Αναπληρωματικό Μέλος	Δημοτική Σύμβουλος
και απόντων των μελών:			
1.	Ηλίας Ανδρέας	Τακτικό Μέλος	Δημοτικός Σύμβουλος
2.	Δημητρέλη Μαργαρίτα	Τακτικό Μέλος	Δημοτικός Σύμβουλος
3	Δανιήλ Γεώργιος	Τακτικό Μέλος	Δήμαρχος Οινουσσών
4	Γεωργούλης Αλέξανδρος	Τακτικό Μέλος	Δημότης

Ακολούθως συζητήθηκε το παρακάτω θέμα:

ΤΡΟΠΟΠΟΙΗΣΗ ΤΗΣ ΥΠ' ΑΡΙΘΜ. 88/2022 ΑΠΟΦΑΣΗΣ ΤΟΥ ΔΙΟΙΚΗΤΙΚΟΥ ΣΥΜΒΟΥΛΙΟΥ ΤΟΥ Δ.Λ.Τ. ΧΙΟΥ"

Το λόγο έλαβε η Κα Ατσάλη η οποία παρουσίασε την εισήγηση του θέματος,

Μετά από έλεγχο από τις αρμόδιες Υπηρεσίες (ΥΝΑΝΠ, Υπουργείο Οικονομικών) της υπ΄ αριθμ. 88/2022 Απόφασης του Δ.Σ. του Δ.Λ.Τ. Χίου προέκυψαν αλλαγές στις συντεταγμένες της εξομοιούμενης χερσαίας και θαλάσσιας ζώνης στο Αλιευτικό Καταφύγιο Λιμνιών Βολισσού Δήμου Χίου. Κατά συνέπεια θα πρέπει να τροποποιηθεί η απόφαση 88/2022 ως προς τα ακόλουθα σημεία:

ΑΔΑ: ΨΘΛ9ΟΡΛΩ-Υ1Σ

Πίνακας 1: Προτεινόμενη εξομοιούμενη χερσαία ζώνη λιμένα Αλιευτικού Καταφυγίου Λιμνιών

ΠΙΝΑΚΑΣ ΣΥΝΤΕΤΑΓΜΕΝΩΝ ΚΟΡΥΦΩΝ ΠΡΟΤΕΙΝΟΜΕΝΟΥ ΟΡΙΟΥ ΕΞΟΜΟΙΟΥΜΕΝΗΣ ΧΕΡΣΑΙΑΣ ΖΩΝΗΣ ΛΙΜΕΝΑ ΑΛΙΕΥΤΙΚΟΥ ΚΑΤΑΦΥΓΙΟΥ ΛΙΜΝΙΩΝ ΒΟΛΙΣΣΟΥ Ν. ΧΙΟΥ (ΕΓΣΑ 87)		
ΣΗΜΕΙΟ	**X**	**Y**
X1	667049,996	4259339,567
X2	667059,145	4259368,129
X3	667072,156	4259366,074
X4	667083,152	4259361,206
X5	667090,959	4259353,208
X6	667097,374	4259355,996
X7	667113,588	4259379,273
X8	667110,475	4259381,555
X9	667110,789	4259381,869
X10	667117,729	4259389,319
X11	667139,023	4259414,027
X12	667150,145	4259430,278
X13	667152,185	4259428,434
X14	667167,316	4259444,592
X15	667165,276	4259446,437
X16	667179,718	4259461,860
X17	667191,660	4259478,829
X18	667205,418	4259508,181
X19	667228,941	4259495,639
X20	667236,744	4259510,549
X21	667258,126	4259510,047
X22	667266,542	4259513,762
X23	667281,387	4259513,173
X24	667296,743	4259516,655
X25	667333,209	4259513,278
X26	667371,492	4259508,794
X27	667404,826	4259479,018
X28	667413,306	4259464,220
X29	667425,141	4259427,020
X29'	667416,993	4259424,864


ΑΔΑ: ΨΘΛ9ΟΡΛΩ-Υ1Σ

Πίνακας 2: Προτεινόμενη εξομοιούμενη θαλάσσια ζώνη λιμένα Αλιευτικού Καταφυγίου Λιμνιών

ΠΙΝΑΚΑΣ ΣΥΝΤΕΤΑΓΜΕΝΩΝ ΚΟΡΥΦΩΝ ΠΡΟΤΕΙΝΟΜΕΝΟΥ ΟΡΙΟΥ ΕΞΟΜΟΙΟΥΜΕΝΗΣ ΘΑΛΑΣΣΙΑΣ ΖΩΝΗΣ ΛΙΜΕΝΑ ΑΛΙΕΥΤΙΚΟΥ ΚΑΤΑΦΥΓΙΟΥ ΛΙΜΝΙΩΝ ΒΟΛΙΣΣΟΥ Ν. ΧΙΟΥ (ΕΓΣΑ 87)		
ΣΗΜΕΙΟ	**X**	**Y**
Θ1	666979,759	4259308,088
Θ2	666963,277	4259084,205
Θ3	667465,245	4258966,117
Θ4	667477,571	4259133,546
Θ5	667267,009	4259150,790
Θ6	667221,650	4259175,261
Θ7	667207,797	4259219,937
Θ8	667292,458	4259312,084
Θ9	667292,458	4259424,864
X29'	667416,993	4259424,864

Η πρόταση περιοχής εξομοίωσης αποτυπώνεται στο Τοπογραφικό Σχέδιο ΤΟΠ-01 (Αύγουστος 2024), που συνοδεύει την παρούσα έκθεση και αποτελεί αναπόσπαστο τμήμα αυτής. Η προτεινόμενη εξομοιούμενη χερσαία ζώνη λιμένα του Αλιευτικού Καταφυγίου Λιμνιών ορίζεται με τα σημεία Χ1-Χ2-Χ3-Χ4-Χ5-Χ6-Χ7-Χ8-Χ9-Χ10-Χ11-Χ12-Χ13-Χ14-Χ15-Χ16-Χ17-Χ18-Χ19-Χ20-Χ21-Χ22-Χ23-Χ24-Χ25-Χ26-Χ27-Χ28-Χ29-Χ29' με γεωγραφικές συντεταγμένες κατά το Ελληνικό Γεωδαιτικό Σύστημα Αναφοράς 1987 (ΕΓΣΑ 87), που παρατίθενται στο Σχέδιο ΤΟΠ-01 αλλά και στον Πίνακα 1 της παρούσας. Η προτεινόμενη εξομοιούμενη θαλάσσια ζώνη λιμένα του Αλιευτικού Καταφυγίου Λιμνιών ορίζεται με τα σημεία Θ1-Θ2-Θ3-Θ4-Θ5-Θ6-Θ7-Θ8-Θ9-Χ29' με γεωγραφικές συντεταγμένες κατά ΕΓΣΑ 87, που παρατίθενται στο Σχέδιο ΤΟΠ-01 αλλά και στον Πίνακα 2 της παρούσας.

ΑΔΑ: ΨΘΛ9ΟΡΛΩ-Υ1Σ

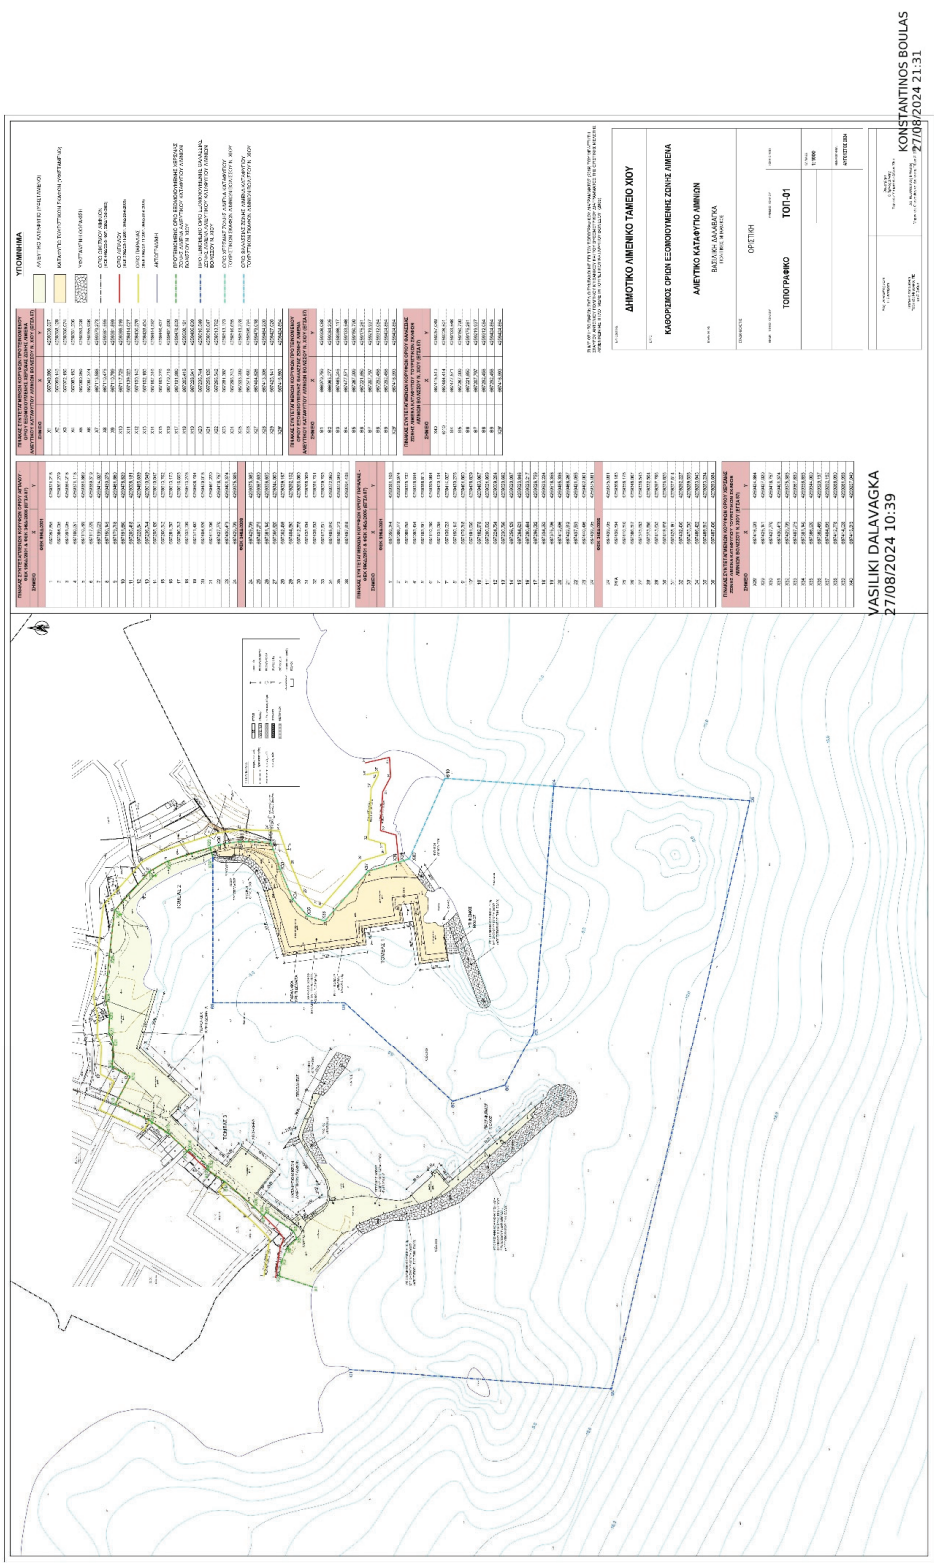

ΑΔΑ: ΨΘΛ9ΟΡΛΩ-Υ1Σ

Κατά τα λοιπά η απόφαση παραμένει ως έχει και προτείνεται η αλλαγή μόνο των σημείων της απόφασης που σχετίζονται με τους εν λόγο πίνακες και το τοπογραφικό σχεδιάγραμμα (πίνακες, σχέδια, συντεταγμένες κλπ).

Το Δ.Σ. του Δημοτικού Λιμενικού Ταμείου Χίου, αφού έλαβε υπόψη του:

1. Το Β.Δ. 14/19-01-1939 (ΦΕΚ Α’ 24) «Περί κωδικοποιήσεως των περί Λιμενικών Ταμείων κείμενων διατάξεων»
2. Τις διατάξεις του άρθρου 3 του Ν.Δ. 444/70.
3. Τις διατάξεις του Ν. 2971/2001 «Αιγιαλός, παραλία και άλλες διατάξεις» και ειδικότερα του άρθρου 28, όπως έχει τροποποιηθεί και ισχύει.
4. Τις διατάξεις του Ν. 4504/2017
5. Τις διατάξεις της παραγράφου4 του άρθρου 2 του Ν.2575/1998 (ΦΕΚ Α’ 23)
6. Την ΚΥΑ με αρ. 1028241 π.ε./2729π.ε./Β0010/13-04-2005 των Υπ. Οικονομίας και Οικονομικών και Εμπορικής Ναυτιλίας (ΦΕΚ Β’ 547/22-04-2005) «Καθορισμός χώρων που εξομοιώνονται με ζώνη λιμένα».
7. Τις διατάξεις του Π.Δ. 270/2003 (ΦΕΚ Α’ 242)
8. Τις διατάξεις του Ν. 3463/2006 και του ν. 3852/2010 όπως έχουν τροποποιηθεί και ισχύουν.
9. Την εισήγηση της Υπηρεσίας και του Προέδρου.

ΑΠΟΦΑΣΙΖΕΙ ΟΜΟΦΩΝΑ

- Εγκρίνει την τροποποίηση της υπ’ αριθμ. 88/2022 προηγούμενης απόφασης Δ.Σ. και τις αλλαγές στις συντεταγμένες της εξομοιούμενης χερσαίας και θαλάσσιας ζώνης στο Αλιευτικό Καταφύγιο Λιμνιών Βολισσού Δήμου Χίου, ως ακολούθως:

Πίνακας 1: Προτεινόμενη εξομοιούμενη χερσαία ζώνη λιμένα Αλιευτικού Καταφυγίου Λιμνιών

ΑΔΑ: ΨΘΛ9ΟΡΛΩ-Υ1Σ


ΠΙΝΑΚΑΣ ΣΥΝΤΕΤΑΓΜΕΝΩΝ ΚΟΡΥΦΩΝ ΠΡΟΤΕΙΝΟΜΕΝΟΥ ΟΡΙΟΥ ΕΞΟΜΟΙΟΥΜΕΝΗΣ ΧΕΡΣΑΙΑΣ ΖΩΝΗΣ ΛΙΜΕΝΑ ΑΛΙΕΥΤΙΚΟΥ ΚΑΤΑΦΥΓΙΟΥ ΛΙΜΝΙΩΝ ΒΟΛΙΣΣΟΥ Ν. ΧΙΟΥ (ΕΓΣΑ 87)		
ΣΗΜΕΙΟ	**X**	**Y**
X1	667049,996	4259339,567
X2	667059,145	4259368,129
X3	667072,156	4259366,074
X4	667083,152	4259361,206
X5	667090,959	4259353,208
X6	667097,374	4259355,996
X7	667113,588	4259379,273
X8	667110,475	4259381,555
X9	667110,789	4259381,869
X10	667117,729	4259389,319
X11	667139,023	4259414,027
X12	667150,145	4259430,278
X13	667152,185	4259428,434
X14	667167,316	4259444,592
X15	667165,276	4259446,437
X16	667179,718	4259461,860
X17	667191,660	4259478,829
X18	667205,418	4259508,181
X19	667228,941	4259495,639
X20	667236,744	4259510,549
X21	667258,126	4259510,047
X22	667266,542	4259513,762
X23	667281,387	4259513,173
X24	667296,743	4259516,655
X25	667333,209	4259513,278
X26	667371,492	4259508,794
X27	667404,826	4259479,018
X28	667413,306	4259464,220
X29	667425,141	4259427,020
X29'	667416,993	4259424,864

ΑΔΑ: ΨΘΛ9ΟΡΛΩ-Υ1Σ

Πίνακας 2: Προτεινόμενη εξομοιούμενη θαλάσσια ζώνη λιμένα Αλιευτικού Καταφυγίου Λιμνιών

ΠΙΝΑΚΑΣ ΣΥΝΤΕΤΑΓΜΕΝΩΝ ΚΟΡΥΦΩΝ ΠΡΟΤΕΙΝΟΜΕΝΟΥ ΟΡΙΟΥ ΕΞΟΜΟΙΟΥΜΕΝΗΣ ΘΑΛΑΣΣΙΑΣ ΖΩΝΗΣ ΛΙΜΕΝΑ ΑΛΙΕΥΤΙΚΟΥ ΚΑΤΑΦΥΓΙΟΥ ΛΙΜΝΙΩΝ ΒΟΛΙΣΣΟΥ Ν. ΧΙΟΥ (ΕΓΣΑ 87)		
ΣΗΜΕΙΟ	X	Y
Θ1	666979,759	4259308,088
Θ2	666963,277	4259084,205
Θ3	667465,245	4258966,117
Θ4	667477,571	4259133,546
Θ5	667267,009	4259150,790
Θ6	667221,650	4259175,261
Θ7	667207,797	4259219,937
Θ8	667292,458	4259312,084
Θ9	667292,458	4259424,864
X29'	667416,993	4259424,864

Η πρόταση περιοχής εξομοίωσης αποτυπώνεται στο Τοπογραφικό Σχέδιο ΤΟΠ-01 (Αύγουστος 2024), που συνοδεύει την παρούσα έκθεση και αποτελεί αναπόσπαστο τμήμα αυτής. Η προτεινόμενη εξομοιούμενη χερσαία ζώνη λιμένα του Αλιευτικού Καταφυγίου Λιμνιών ορίζεται με τα σημεία Χ1-Χ2-Χ3-Χ4-Χ5-Χ6-Χ7-Χ8-Χ9-Χ10-Χ11-Χ12-Χ13-Χ14-Χ15-Χ16-Χ17-Χ18-Χ19-Χ20-Χ21-Χ22-Χ23-Χ24-Χ25-Χ26-Χ27-Χ28-Χ29-Χ29' με γεωγραφικές συντεταγμένες κατά το Ελληνικό Γεωδαιτικό Σύστημα Αναφοράς 1987 (ΕΓΣΑ 87), που παρατίθενται στο Σχέδιο ΤΟΠ-01 αλλά και στον Πίνακα 1 της παρούσας. Η προτεινόμενη εξομοιούμενη θαλάσσια ζώνη λιμένα του Αλιευτικού Καταφυγίου Λιμνιών ορίζεται με τα σημεία Θ1-Θ2-Θ3-Θ4-Θ5-Θ6-Θ7-Θ8-Θ9-Χ29' με γεωγραφικές συντεταγμένες κατά ΕΓΣΑ 87, που παρατίθενται στο Σχέδιο ΤΟΠ-01 αλλά και στον Πίνακα 2 της παρούσας.

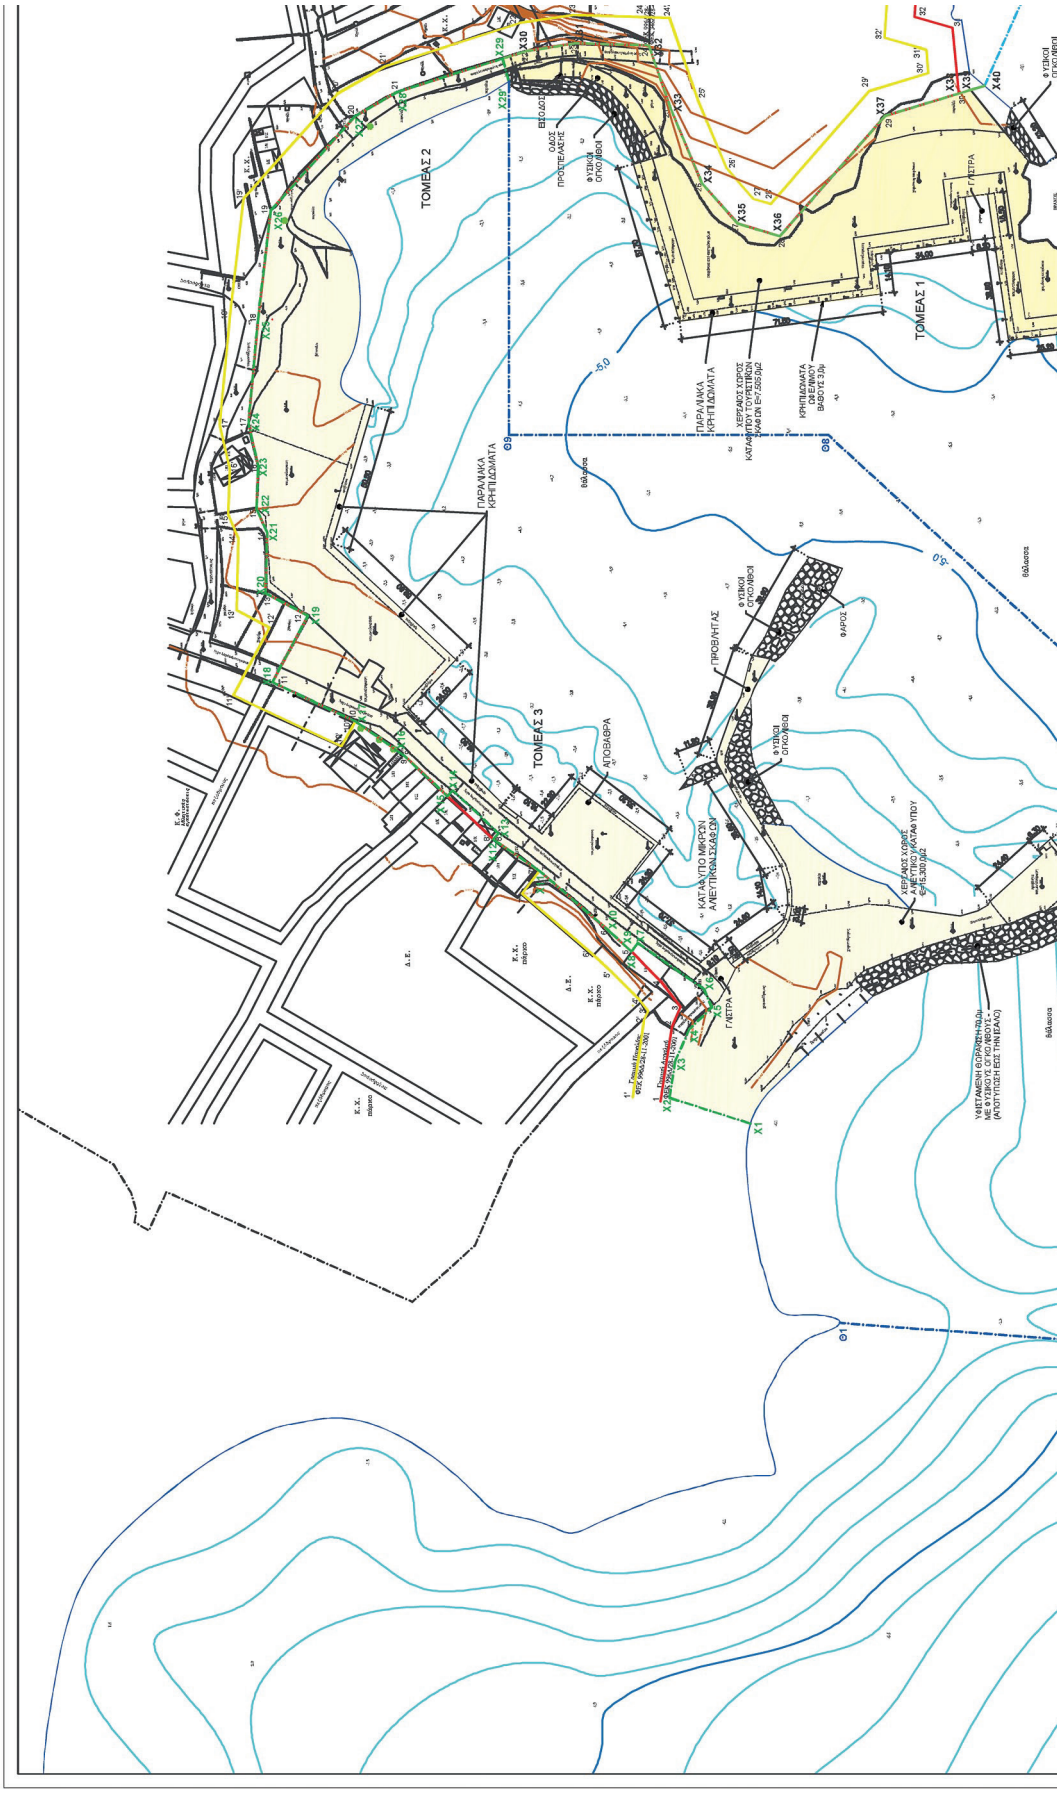

ΕΘΝΙΚΟ ΤΥΠΟΓΡΑΦΕΙΟ
Για τεχνικούς λόγους στο σχεδίγραμμα, από το ηλεκτρονικό αρχείο, έγινε σμίκρυνση κατά ποσοστό 35%

ΥΠΟΜΝΗΜΑ

ΑΛΙΕΥΤΙΚΟ ΚΑΤΑΦΥΤΟ (ΥΦΙΣΤΑΜΕΝΟ)

ΚΑΤΑΦΥΤΟ ΤΟΥΡΙΣΤΙΚΩΝ ΣΚΑΦΩΝ (ΥΦΙΣΤΑΜΕΝΟ)

ΥΦΙΣΤΑΜΕΝΗ ΘΩΡΑΚΙΣΗ

ΟΡΙΟ ΟΙΚΙΣΜΟΥ ΛΙΜΝΙΩΝ (ΦΕΚ 449Δ/25-5-1987, 398Δ/13-6-2003)

ΟΡΙΟ ΑΙΓΙΑΛΟΥ (ΦΕΚ 996Δ/28-11-2001, 346Δ/28-4-2006)

ΟΡΙΟ ΠΑΡΑΛΙΑΣ (ΦΕΚ 996Δ/28-11-2001, 346Δ/28-4-2006)

ΑΚΤΟΓΡΑΜΜΗ

ΠΡΟΤΕΙΝΟΜΕΝΟ ΟΡΙΟ ΕΞΟΜΟΙΟΥΜΕΝΗΣ ΧΕΡΣΑΙΑΣ ΖΩΝΗΣ ΛΙΜΕΝΑ ΑΛΙΕΥΤΙΚΟΥ ΚΑΤΑΦΥΤΟΥ ΛΙΜΝΙΩΝ ΒΟΛΙΣΣΟΥ Ν. ΧΙΟΥ

ΠΡΟΤΕΙΝΟΜΕΝΟ ΟΡΙΟ ΕΞΟΜΟΙΟΥΜΕΝΗΣ ΘΑΛΑΣΣΙΑΣ ΖΩΝΗΣ ΛΙΜΕΝΑ ΑΛΙΕΥΤΙΚΟΥ ΚΑΤΑΦΥΤΟΥ ΛΙΜΝΙΩΝ ΒΟΛΙΣΣΟΥ Ν. ΧΙΟΥ

ΟΡΙΟ ΧΕΡΣΑΙΑΣ ΖΩΝΗΣ ΛΙΜΕΝΑ ΚΑΤΑΦΥΤΟΥ ΤΟΥΡΙΣΤΙΚΩΝ ΣΚΑΦΩΝ ΛΙΜΝΙΩΝ ΒΟΛΙΣΣΟΥ Ν. ΧΙΟΥ

ΟΡΙΟ ΘΑΛΑΣΣΙΑΣ ΖΩΝΗΣ ΛΙΜΕΝΑ ΚΑΤΑΦΥΤΟΥ ΤΟΥΡΙΣΤΙΚΩΝ ΣΚΑΦΩΝ ΛΙΜΝΙΩΝ ΒΟΛΙΣΣΟΥ Ν. ΧΙΟΥ

ΠΙΝΑΚΑΣ ΣΥΝΤΕΤΑΓΜΕΝΩΝ ΚΟΡΥΦΩΝ ΟΡΙΟΥ ΑΙΓΙΑΛΟΥ - ΦΕΚ 996Δ/2001 & ΦΕΚ 346Δ/2006 (ΕΓΣΑ 87)

ΣΗΜΕΙΟ	Χ	Υ
ΦΕΚ 996Δ/2001		
1	667057,855	4259371,218
2	667084,005	4259367,279
3	667091,095	4259364,218
4	667100,051	4259371,116
5	667110,789	4259381,869
6	667117,729	4259389,319
7	667139,023	4259414,027
8	667150,145	4259430,278
9	667179,718	4259461,860
10	667191,860	4259478,829
11	667205,418	4259508,181
12	667228,941	4259495,639
13	667236,744	4259510,549
14	667258,126	4259510,047
15	667266,542	4259513,762
16	667281,387	4259513,173
17	667296,743	4259516,655
18	667333,209	4259513,278
19	667371,492	4259508,794
20	667404,826	4259479,018
21	667413,306	4259464,220
22	667427,770	4259418,757
23	667430,473	4259401,374
24	667429,709	4259375,385
ΦΕΚ 346Δ/2006		
24	667429,709	4259375,385
25	667407,275	4259367,630
26	667381,140	4259356,655
27	667366,920	4259344,000
28	667362,469	4259329,197
29	667404,895	4259292,152
30	667412,778	4259266,090
31	667435,904	4259268,309
32	667439,803	4259281,751
33	667472,831	4259279,705
34	667485,840	4259272,950
35	667502,273	4259273,949
36	667497,618	4259294,436

ΠΙΝΑΚΑΣ ΣΥΝΤΕΤΑΓΜΕΝΩΝ ΚΟΡΥΦΩΝ ΟΡΙΟΥ ΠΑΡΑΛΙΑΣ - ΦΕΚ 996Δ/2001 & ΦΕΚ 346Δ/2006 (ΕΓΣΑ 87)

ΣΗΜΕΙΟ	Χ	Υ
ΦΕΚ 996Δ/2001		
1'	667059,344	4259381,106
2'	667086,777	4259376,974
3'	667089,655	4259375,732
4'	667093,434	4259376,644
5'	667103,591	4259388,813
6'	667110,280	4259395,994
7	667131,095	4259401,134

ΠΙΝΑΚΑΣ ΣΥΝΤΕΤΑΓΜΕΝΩΝ ΚΟΡΥΦΩΝ ΠΡΟΤΕΙΝΟΜΕΝΟΥ ΟΡΙΟΥ ΕΞΟΜΟΙΟΥΜΕΝΗΣ ΧΕΡΣΑΙΑΣ ΖΩΝΗΣ ΛΙΜΕΝΑ ΑΛΙΕΥΤΙΚΟΥ ΚΑΤΑΦΥΤΟΥ ΛΙΜΝΙΩΝ ΒΟΛΙΣΣΟΥ Ν. ΧΙΟΥ (ΕΓΣΑ 87)


ΣΗΜΕΙΟ	Χ	Υ
Χ1	667049,996	4259339,587
Χ2	667059,145	4259368,129
Χ3	667072,156	4259366,074
Χ4	667083,152	4259361,206
Χ5	667090,959	4259353,206
Χ6	667097,374	4259355,996
Χ7	667113,588	4259379,273
Χ8	667110,475	4259381,555
Χ9	667110,789	4259381,869
Χ10	667117,729	4259389,319
Χ11	667139,023	4259414,027
Χ12	667150,145	4259430,278
Χ13	667152,185	4259428,434
Χ14	667167,316	4259444,592
Χ15	667165,276	4259446,437
Χ16	667179,718	4259461,860
Χ17	667191,660	4259478,829
Χ18	667205,418	4259508,181
Χ19	667228,941	4259495,639
Χ20	667236,744	4259510,549
Χ21	667258,126	4259510,047
Χ22	667266,542	4259513,762
Χ23	667281,387	4259513,173
Χ24	667296,743	4259516,655
Χ25	667333,209	4259513,278
Χ26	667371,492	4259508,794
Χ27	667404,826	4259479,018
Χ28	667413,306	4259464,220
Χ29	667425,141	4259427,020
Χ29'	667416,993	4259424,864


ΠΙΝΑΚΑΣ ΣΥΝΤΕΤΑΓΜΕΝΩΝ ΚΟΡΥΦΩΝ ΠΡΟΤΕΙΝΟΜΕΝΟΥ ΟΡΙΟΥ ΕΞΟΜΟΙΟΥΜΕΝΗΣ ΘΑΛΑΣΣΙΑΣ ΖΩΝΗΣ ΛΙΜΕΝΑ ΑΛΙΕΥΤΙΚΟΥ ΚΑΤΑΦΥΤΟΥ ΛΙΜΝΙΩΝ ΒΟΛΙΣΣΟΥ Ν. ΧΙΟΥ (ΕΓΣΑ 87)

ΣΗΜΕΙΟ	Χ	Υ
Θ1	666979,759	4259308,088
Θ2	666963,277	4259084,205
Θ3	667465,245	4258986,117
Θ4	667477,571	4259133,546
Θ5	667267,009	4259150,790
Θ6	667221,650	4259175,261
Θ7	667207,797	4259219,937
Θ8	667292,458	4259312,084
Θ9	667292,458	4259424,864
Χ29'	667416,993	4259424,864

ΠΙΝΑΚΑΣ ΣΥΝΤΕΤΑΓΜΕΝΩΝ ΚΟΡΥΦΩΝ ΟΡΙΟΥ ΘΑΛΑΣΣΙΑΣ ΖΩΝΗΣ ΛΙΜΕΝΑ ΚΑΤΑΦΥΤΟΥ ΤΟΥΡΙΣΤΙΚΩΝ ΣΚΑΦΩΝ ΛΙΜΝΙΩΝ ΒΟΛΙΣΣΟΥ Ν. ΧΙΟΥ (ΕΓΣΑ 87)

ΣΗΜΕΙΟ	Χ	Υ
Χ40	667415,513	4259257,049

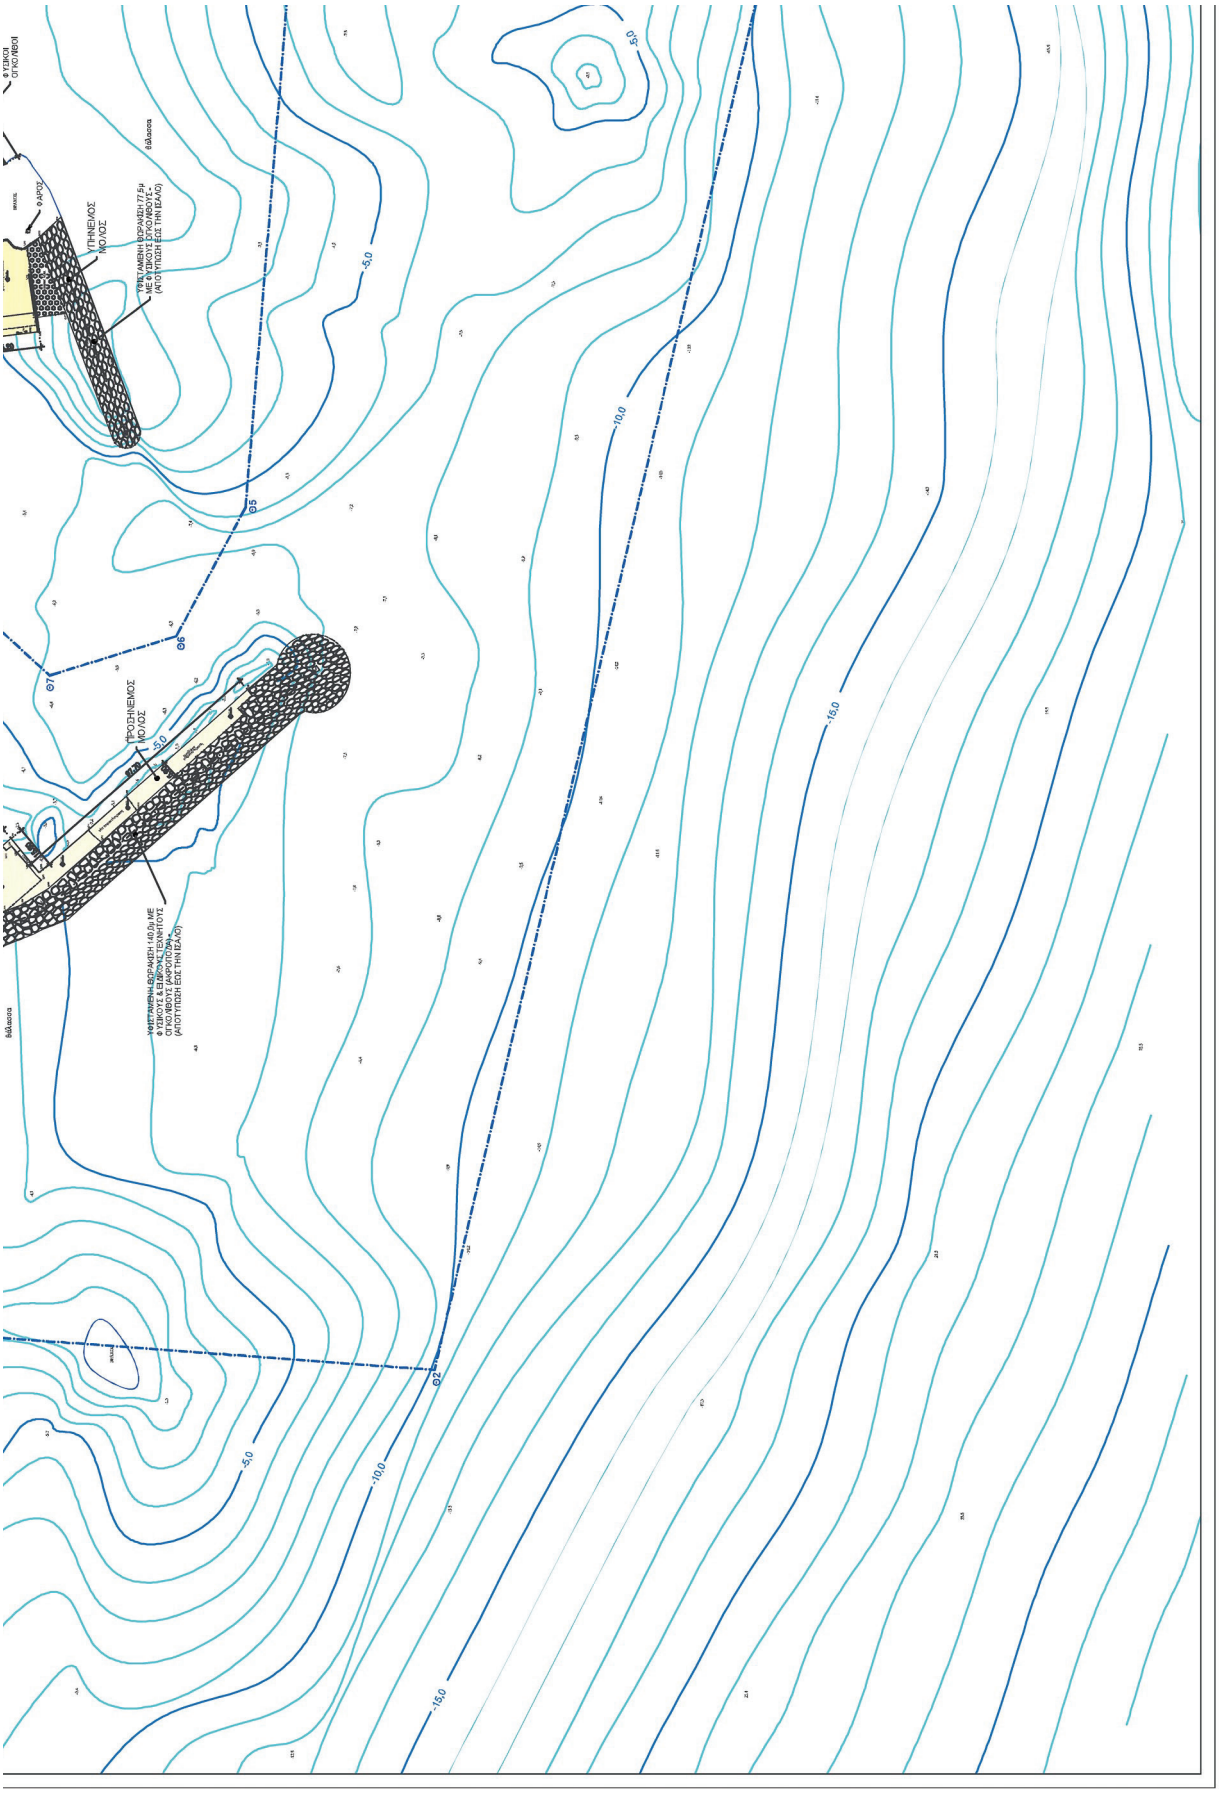
Φ ΥΣΙΚΟΙ ΟΓΚΟΛΙΘΟΙ
Φ ΑΡΟΣ
ΥΠΗΝΕΜΟΣ ΜΟΛΟΣ
ΠΡΟΣΗΝΕΜΟΣ ΜΟΛΟΣ
Θάλασσα
-5.0
-10.0
-15.0

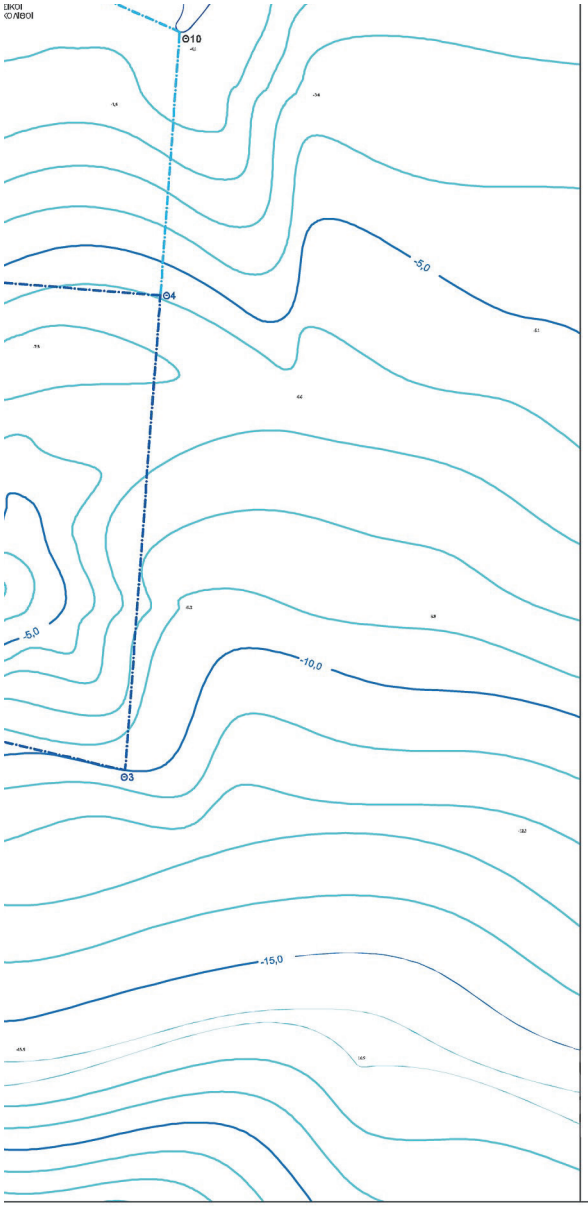

7'	667131,085	4259420,134
7''	667139,023	4259414,027
8'	667150,145	4259430,278
9'	667179,718	4259461,860
10''	667191,660	4259478,829
10'	667182,978	4259483,867
11'	667200,832	4259521,959
12'	667224,754	4259509,204
13'	667230,766	4259520,692
14'	667256,129	4259520,097
15'	667264,623	4259523,846
16'	667280,464	4259523,217
17'	667296,082	4259526,759
18'	667334,252	4259523,224
19'	667375,796	4259518,358
20'	667412,696	4259485,396
21'	667422,512	4259468,267
22'	667437,533	4259421,055
23'	667440,496	4259402,001
24'	667439,705	4259375,091
ΦΕΚ 346Δ/2006		
24'	667439,705	4259375,091
24'A	667439,504	4259368,183
25'	667410,540	4259358,178
26'	667386,517	4259348,067
27'	667375,683	4259338,543
28'	667373,886	4259332,504
29'	667413,635	4259297,796
30'	667419,978	4259276,826
31'	667428,191	4259277,614
32'	667432,430	4259292,227
33'	667475,505	4259289,558
34'	667486,422	4259283,843
35'	667489,915	4259283,234
36'	667487,436	4259293,684

ΠΙΝΑΚΑΣ ΣΥΝΤΕΤΑΓΜΕΝΩΝ ΚΟΡΥΦΩΝ ΟΡΙΟΥ ΧΕΡΣΑΙΑΣ ΖΩΝΗΣ ΛΙΜΕΝΑ ΚΑΤΑΦΥΓΙΟΥ ΤΟΥΡΙΣΤΙΚΩΝ ΣΚΑΦΩΝ ΛΙΜΝΙΩΝ ΒΟΛΙΣΣΟΥ Ν. ΧΙΟΥ (ΕΓΣΑ 87)

ΣΗΜΕΙΟ	X	Y
X29'	667416,993	4259424,864
X29	667425,141	4259427,020
X30	667427,770	4259418,757
X31	667430,473	4259401,374
X32	667429,709	4259375,385
X33	667407,275	4259367,630
X34	667381,140	4259356,655
X35	667366,920	4259344,000
X36	667362,469	4259329,197
X37	667404,895	4259292,152
X38	667412,778	4259266,090
X39	667414,028	4259261,956
X40	667415,513	4259257,049

X40	667415,513	4259257,049
Θ10	667484,414	4259226,501
Θ4	667477,571	4259133,546
Θ5	667267,009	4259150,790
Θ6	667221,650	4259175,261
Θ7	667207,797	4259219,937
Θ8	667292,458	4259312,084
Θ9	667292,458	4259424,864
X29'	667416,993	4259424,864

ΣΗΜΕΙΩΣΗ: ΤΟ ΠΑΡΟΝ ΣΧΕΔΙΟ ΣΥΝΤΑΧΘΗΚΕ ΕΠΙ ΤΟΥ ΤΟΠΟΓΡΑΦΙΚΟΥ ΔΙΑΓΡΑΜΜΑΤΟΣ (2019) ΤΟΥ ΜΕΛΕΤΗΤΗ ΣΤΑΥΡΟΥ ΑΝΤΩΝΙΟΥ ΠΟΛΙΤΙΚΟΥ ΜΗΧΑΝΙΚΟΥ ΚΑΙ ΤΟΥ ΒΥΘΟΜΕΤΡΙΚΟΥ ΔΙΑΓΡΑΜΜΑΤΟΣ ΤΗΣ ΟΡΙΣΤΙΚΗΣ ΜΕΛΕΤΗΣ ΛΙΜΕΝΙΚΩΝ ΜΕ ΤΙΤΛΟ "ΜΕΛΕΤΗ ΤΟΥΡΙΣΤΙΚΟΥ ΚΑΤΑΦΥΓΙΟΥ ΒΟΛΙΣΣΟΥ" (2005).

ΕΡΓΟΔΟΤΗΣ
ΔΗΜΟΤΙΚΟ ΛΙΜΕΝΙΚΟ ΤΑΜΕΙΟ ΧΙΟΥ

ΕΡΓΟ
ΚΑΘΟΡΙΣΜΟΣ ΟΡΙΩΝ ΕΞΟΜΟΙΟΥΜΕΝΗΣ ΖΩΝΗΣ ΛΙΜΕΝΑ

ΑΛΙΕΥΤΙΚΟ ΚΑΤΑΦΥΓΙΟ ΛΙΜΝΙΩΝ

ΜΕΛΕΤΗΤΗΣ
ΒΑΣΙΛΙΚΗ ΔΑΛΑΒΑΓΚΑ
ΠΟΛΙΤΙΚΟΣ ΜΗΧΑΝΙΚΟΣ

ΣΤΑΔΙΟ ΜΕΛΕΤΗΣ
ΟΡΙΣΤΙΚΗ

ΘΕΜΑ - ΤΙΤΛΟΣ ΣΧΕΔΙΟΥ	ΑΡΙΘΜΟΣ ΣΧΕΔΙΟΥ	ΣΧΕΔΙΟ Α/ΠΟ
ΤΟΠΟΓΡΑΦΙΚΟ	**ΤΟΠ-01**	
		ΚΛΙΜΑΚΑ **1:1000**
		ΗΜΕΡΟΜΗΝΙΑ: **ΑΥΓΟΥΣΤΟΣ 2024**

Χίος, Αύγουστος 2024
Η Συντάξασα
VASILIKI DALAVAGKA
27/08/2024 10:39
Βασιλική Δαλαβάγκα
Πολιτικός Μηχανικός ΠΕ
με Α' Βαθμό

Θεωρήθηκε
Ο Προϊστ. Δ/νσης
Τεχνικών Υπηρεσιών Δήμου Χίου
KONSTANTINOS BOULAS
27/08/2024 21:31
Δρ. Κωνσταντίνος Μπουλάς
Μηχανικός Οικονομίας και Διοίκησης ΠΕ με Α' Βαθμό

ΑΔΑ: ΨΘΛ9ΟΡΛΩ-Υ1Σ

- Κατά τα λοιπά ισχύει η υπ’ αριθμ. 88/2022 Απόφαση Δ.Σ.
- Εξουσιοδοτεί τον Κο Πρόεδρο για τα περεταίρω.

Η παρούσα απόφαση με βάση το άρθρο 2 παρ. 4 του Ν. 3861/2010 «Πρόγραμμα Διαύγεια» πρέπει να αναρτηθεί στο διαδίκτυο.

Η απόφαση αυτή πήρε α/α 06/2024.

Ο ΠΡΟΕΔΡΟΣ **Ο ΑΝΤΙΠΡΟΕΔΡΟΣ**

Λεγάτος Παντελής **Τσατσαρώνης Μιχάλης**

ΤΑ ΜΕΛΗ

Βρατσάνος Κωνσταντίνος

Σταμούλας Αριστοτέλης

Χαλκιά Ευγενία

Κατσιάνου Βαρβάρα

Βατούσης Παντελεήμων

ΑΚΡΙΒΕΣ ΑΠΟΣΠΑΣΜΑ
Χίος 21/01/2025,
Η επί των πρακτικών

ΒΑΛΑΝΙΔΑΣ ΘΕΟΦΑΝΗΣ

Η απόφαση αυτή, με την απόφαση του Δημοτικού Λιμενικού Ταμείου Χίου και το συνοδευτικό τοπογραφικό διάγραμμα, να δημοσιευθούν στην Εφημερίδα της Κυβερνήσεως.

Μυτιλήνη, 1 Σεπτεμβρίου 2025

Η Γραμματέας Αποκεντρωμένης Διοίκησης

ΜΑΡΙΑΝΝΑ ΝΙΚΟΛΑΪΔΟΥ

ΕΘΝΙΚΟ ΤΥΠΟΓΡΑΦΕΙΟ

Το Εθνικό Τυπογραφείο αποτελεί δημόσια υπηρεσία υπαγόμενη στην Προεδρία της Κυβέρνησης και έχει την ευθύνη τόσο για τη σύνταξη, διαχείριση, εκτύπωση και κυκλοφορία των Φύλλων της Εφημερίδας της Κυβερνήσεως (ΦΕΚ), όσο και για την κάλυψη των εκτυπωτικών - εκδοτικών αναγκών του δημοσίου και του ευρύτερου δημόσιου τομέα (ν. 3469/2006/Α΄ 131 και π.δ. 29/2018/Α΄58).

1. ΦΥΛΛΟ ΤΗΣ ΕΦΗΜΕΡΙΔΑΣ ΤΗΣ ΚΥΒΕΡΝΗΣΕΩΣ (ΦΕΚ)

• Τα **ΦΕΚ σε ηλεκτρονική μορφή** διατίθενται δωρεάν στο **www.et.gr**, την επίσημη ιστοσελίδα του Εθνικού Τυπογραφείου. Όσα ΦΕΚ δεν έχουν ψηφιοποιηθεί και καταχωριστεί στην ανωτέρω ιστοσελίδα, ψηφιοποιούνται και αποστέλλονται επίσης δωρεάν με την υποβολή αιτήματος στην ηλεκτρονική διεύθυνση feksales@et.gr.

• Τα **ΦΕΚ σε έντυπη μορφή** διατίθενται σε μεμονωμένα φύλλα είτε απευθείας από το Τμήμα Πωλήσεων και Συνδρομητών, είτε ταχυδρομικά με την αποστολή αιτήματος παραγγελίας στην ηλεκτρονική διεύθυνση feksales@et.gr.

- Το κόστος ενός ασπρόμαυρου ΦΕΚ από 1 έως 16 σελίδες είναι 1,00 €, αλλά για κάθε επιπλέον οκτασέλιδο (ή μέρος αυτού) προσαυξάνεται κατά 0,20 €. Το κόστος ενός έγχρωμου ΦΕΚ από 1 έως 16 σελίδες είναι 1,50 €, αλλά για κάθε επιπλέον οκτασέλιδο (ή μέρος αυτού) προσαυξάνεται κατά 0,30 €.
- Το τεύχος Α.Σ.Ε.Π. διατίθεται δωρεάν.
- Υπάρχει δυνατότητα ετήσιας συνδρομής οποιουδήποτε τεύχους σε έντυπη μορφή μέσω του Τμήματος Πωλήσεων και Συνδρομητών.

• Τρόποι αποστολής κειμένων προς δημοσίευση:

Α. Αποστολή των εγγράφων προς δημοσίευση στο ΦΕΚ στην ηλεκτρονική διεύθυνση **https://eservices.et.gr**. Σχετικές εγκύκλιοι και οδηγίες στην ηλεκτρονική διεύθυνση του Εθνικού Τυπογραφείου (**www.et.gr**) στη διαδρομή **Ανακοινώσεις** → **Εγκύκλιοι**.

Β. Κατ’ εξαίρεση, όσοι πολίτες δεν διαθέτουν προηγμένη ψηφιακή υπογραφή μπορούν είτε να αποστέλλουν ταχυδρομικά, είτε να καταθέτουν με εκπρόσωπό τους κείμενα προς δημοσίευση εκτυπωμένα σε χαρτί στο Τμήμα Παραλαβής και Καταχώρισης Δημοσιευμάτων.

• Πληροφορίες, σχετικά με την αποστολή/κατάθεση εγγράφων προς δημοσίευση, την ημερήσια κυκλοφορία των Φ.Ε.Κ., με την πώληση των τευχών και με τους ισχύοντες τιμοκαταλόγους για όλες τις υπηρεσίες μας, περιλαμβάνονται στον ιστότοπο (www.et.gr). Επίσης μέσω του ιστότοπου δίδονται πληροφορίες σχετικά με την πορεία δημοσίευσης των εγγράφων, με βάση τον Κωδικό Αριθμό Δημοσιεύματος (ΚΑΔ). Πρόκειται για τον αριθμό που εκδίδει το Εθνικό Τυπογραφείο για όλα τα κείμενα που πληρούν τις προϋποθέσεις δημοσίευσης.

2. ΕΚΤΥΠΩΤΙΚΕΣ - ΕΚΔΟΤΙΚΕΣ ΑΝΑΓΚΕΣ ΤΟΥ ΔΗΜΟΣΙΟΥ

Το Εθνικό Τυπογραφείο ανταποκρινόμενο σε αιτήματα υπηρεσιών και φορέων του δημοσίου αναλαμβάνει να σχεδιάσει και να εκτυπώσει έντυπα, φυλλάδια, βιβλία, αφίσες, μπλοκ, μηχανογραφικά έντυπα, φακέλους για κάθε χρήση, κ.ά.

Επίσης σχεδιάζει ψηφιακές εκδόσεις, λογότυπα και παράγει οπτικοακουστικό υλικό.

Ταχυδρομική Διεύθυνση: **Καποδιστρίου 34, 10432 Αθήνα**

ΤΗΛΕΦΩΝΙΚΟ ΚΕΝΤΡΟ: 210 5279000

Ιστότοπος: **www.et.gr**

Πληροφορίες σχετικά με την λειτουργία του ιστότοπου: **helpdesk.et@et.gr**

Αποστολή εγγράφων προς δημοσίευση στο ΦΕΚ στην ηλεκτρονική διεύθυνση **https://eservices.et.gr**

ΕΞΥΠΗΡΕΤΗΣΗ ΚΟΙΝΟΥ

Πωλήσεις - Συνδρομές: (Ισόγειο, τηλ. 210 5279178 - 180)
Πληροφορίες: (Ισόγειο, Γραφείο 3 και τηλεφ. κέντρο 210 5279000)
Παραλαβή Δημοσιευτέας Ύλης: (Ισόγειο, τηλ. 210 5279139)

Ωράριο για το κοινό: Δευτέρα έως και Παρασκευή: 8:00 - 13:30

04006850809250016