10.09.2025 18:10:19
ΨΗΦΙΑΚΑ
ΥΠΟΓΕΓΡΑΜΜΕΝΟ
ΑΠΟ
VARVARA ZACHARAKI

ΕΦΗΜΕΡΙΔΑ
ΤΗΣ ΚΥΒΕΡΝΗΣΕΩΣ
ΤΗΣ ΕΛΛΗΝΙΚΗΣ ΔΗΜΟΚΡΑΤΙΑΣ

9 Σεπτεμβρίου 2025 | ΤΕΥΧΟΣ ΤΕΤΑΡΤΟ | Αρ. Φύλλου **700**

ΠΡΟΕΔΡΙΚΑ ΔΙΑΤΑΓΜΑΤΑ

Επικύρωση καθορισμού των οριογραμμών τμήματος του ρέματος Σαρπά στην περιοχή της Τοπικής Κοινότητας Πέρδικας του Δήμου Αίγινας (ν. Αττικής).

Ο ΠΡΟΕΔΡΟΣ
ΤΗΣ ΕΛΛΗΝΙΚΗΣ ΔΗΜΟΚΡΑΤΙΑΣ

Έχοντας υπόψη:

1. Τις διατάξεις:

α) Των άρθρων 2 και 3 του ν. 4258/2014 «Διαδικασία Οριοθέτησης και ρυθμίσεις θεμάτων για τα υδατορέματα - ρυθμίσεις Πολεοδομικής νομοθεσίας και άλλες διατάξεις» (Α' 94), όπως τα στοιχεία Α παρ. 2.3 και Β παρ. 4 του άρθρου 3 συμπληρώθηκαν με το άρθρο 130 παρ. 4 του ν. 4685/2020 (Α' 92),

β) του άρθρου 20 του ν. 4277/2014 «Νέο Ρυθμιστικό Σχέδιο Αθήνας - Αττικής και άλλες διατάξεις» (Α' 156),

γ) της οικ.140055/13.01.2017 κοινής απόφασης του Υπουργού Υποδομών και Μεταφορών και του Αναπληρωτή Υπουργού Περιβάλλοντος και Ενέργειας «Τεχνικές προδιαγραφές σύνταξης του περιεχομένου του φακέλου οριοθέτησης κατ' εφαρμογή της παραγράφου 5 του άρθρου 2 του ν. 4258/2014 - Διευκρινίσεις για την εφαρμογή της διαδικασίας οριοθέτησης» (Β' 428).

2. Την 74103/5569/08.07.2023 κοινή απόφαση του Πρωθυπουργού και του Υπουργού Περιβάλλοντος και Ενέργειας «Ανάθεση αρμοδιοτήτων στον Υφυπουργό Περιβάλλοντος και Ενέργειας, Νικόλαο Ταγαρά» (Β' 4408).

3. Το 129ο/Θέμα 2ο/03.02.2023 Πρακτικό της Κεντρικής Συντονιστικής Επιτροπής του άρθρου 140 του ν. 4070/2012, για τη δυνατότητα ανάθεσης εκπόνησης μελετών και κατασκευής έργων αντιπλημμυρικής προστασίας της Αττικής.

4. Το 915878/26.11.2020 έγγραφο της Περιφέρειας Αττικής περί υπαγωγής σε Πρότυπες Περιβαλλοντικές Δεσμεύσεις του έργου οριοθέτησης τμήματος του ρέματος Σαρπά.

5. Το 47984/1662/08.07.2020 έγγραφο της Διεύθυνσης Υδάτων της Αποκεντρωμένης Διοίκησης Αττικής.

6. Τα ΥΠΠΟΑ/ΓΔΑΠΚ/ΕΑΠΝ/ΤΠΚΑΜ/252833/177442/4659/2470/25.06.2020 και ΥΠΠΟΑ/ΓΔΑΠΚ/ΕΑΠΝ/ΤΠΚΑΜ/178901/122147/3147/1744/29.04.2020 έγγραφα της Εφορείας Αρχαιοτήτων Πειραιώς και Νήσων του Υπουργείου Πολιτισμού και Αθλητισμού.

7. Το 49223/1719/29.06.2020 έγγραφο της Διεύθυνσης Συντονισμού και Επιθεώρησης Δασών της Αποκεντρωμένης Διοίκησης Αττικής.

8. Τα 29982/07.04.2023, 8863/31.01.2023, 8124/27.01.2023 και ΠΕΧΩ/30706/1626/15.05.2020 έγγραφα της Διεύθυνσης Περιβάλλοντος και Χωρικού Σχεδιασμού της Αποκεντρωμένης Διοίκησης Αττικής.

9. Την 150/2020 απόφαση του Δημοτικού Συμβουλίου Αίγινας.

10. Την 29866/07.04.2023 εισήγηση της Διεύθυνσης Περιβάλλοντος και Χωρικού Σχεδιασμού της Αποκεντρωμένης Διοίκησης Αττικής.

11. Τα ΥΠΕΝ/ΔΤΟΠΕΦ/39639/742/24.04.2023 και ΥΠΕΝ/ΔΤΟΠΕΦ/14528/175/17.05.2021 έγγραφα της Διεύθυνσης Τοπογραφικών Εφαρμογών του Υπουργείου Περιβάλλοντος και Ενέργειας.

12. Το άρθρο 90 του Κώδικα Νομοθεσίας για την Κυβέρνηση και τα κυβερνητικά όργανα (π.δ. 63/2005, Α' 98), το οποίο διατηρήθηκε σε ισχύ με την περ. 22 του άρθρου 119 του ν. 4622/2019 (Α' 133), και το γεγονός ότι από τις διατάξεις του παρόντος διατάγματος δεν προκαλείται δαπάνη σε βάρος του κρατικού προϋπολογισμού και του προϋπολογισμού του οικείου Δήμου.

13. Το γεγονός ότι οι διατάξεις του παρόντος δεν αφορούν σε διοικητική διαδικασία για την οποία υπάρχει υποχρέωση καταχώρισης στο Εθνικό Μητρώο Διοικητικών Διαδικασιών - «Μίτος».

14. Την 74/2025 γνωμοδότηση του Συμβουλίου της Επικρατείας.

Με πρόταση του Υφυπουργού Περιβάλλοντος και Ενέργειας, αποφασίζουμε:

Άρθρο 1

Επικυρώνεται ο καθορισμός των οριογραμμών τμήματος του ρέματος Σαρπά στην περιοχή της Τοπικής Κοινότητας Πέρδικας του Δήμου Αίγινας (ν. Αττικής) μήκους περίπου τριακοσίων (300,00) μέτρων και έως την εκβολή του στον όρμο Σαρπά, καθώς και μικρού κλάδου του μήκους περίπου είκοσι πέντε (25,00) μέτρων που συμβάλλει με αυτό και εκβάλλει ομοίως στον όρμο Σαρπά, όπως οι οριογραμμές αυτές θεωρήθηκαν από τη Διεύθυνση Τεχνικών Έργων Περιφερειακών Ενοτήτων Πειραιώς και

Νήσων της Περιφέρειας Αττικής και αποτυπώνονται: α) με μπλε συνεχή γραμμή χωρίς έργα διευθέτησης υπό στοιχεία L1’….L32’ και R1’….R52’και β) με μπλε διακεκομμένη γραμμή με έργα διευθέτησης υπό στοιχεία L1….L45 και R1….R56, καθώς και με τις συντεταγμένες των κορυφών τους στο πρώτο από τα συνολικώς έξι (6) σχετικά πρωτότυπα διαγράμματα (ένα οριζοντιογραφικό και υψομετρικό τοπογραφικό υπό στοιχείο Σ02 σε κλίμακα 1:500, δύο σχέδια μηκοτομών ρέματος υπό στοιχεία Σ03.Α και Σ03.Β σε κλίμακες 1:1.000/1:100 καθώς και τρία σχέδια διατομών υπό στοιχεία Σ04.Α, Σ04.Β και Σ04.Γ σε κλίμακες 1:200, 1:50 και 1:200 αντίστοιχα) που θεωρήθηκαν από την Προϊσταμένη της Διεύθυνσης Τοπογραφικών Εφαρμογών του Υπουργείου Περιβάλλοντος και Ενέργειας με την 73330/2025 πράξη της και αντίτυπα των οποίων σε φωτοσμίκρυνση δημοσιεύονται με το παρόν διάταγμα.

Άρθρο 2

1. Όλες οι εκσκαφικές εργασίες που απαιτούνται στο πλαίσιο της υλοποίησης αντιπλημμυρικών έργων πραγματοποιούνται υπό την επίβλεψη εκπροσώπου της Εφορείας Αρχαιοτήτων Πειραιώς και Νήσων, ύστερα από έγκαιρη σχετική ενημέρωση. Σε περίπτωση ανεύρεσης αρχαίων, η εκτέλεση των εργασιών αναστέλλεται έως την ολοκλήρωση της ανασκαφικής έρευνας, από τα αποτελέσματα της οποίας θα εξαρτηθεί η περαιτέρω πορεία των εργασιών.

2. Για τη διενέργεια οποιωνδήποτε επεμβάσεων εντός εκτάσεων που έχουν χαρακτηριστεί ως δασικές εφαρμόζονται οι διατάξεις των άρθρων 45 έως 61 (Κεφάλαιο Έκτο) του ν. 998/1979 (Α’ 289), όπως ισχύει.

Άρθρο 3

Η ισχύς του παρόντος διατάγματος αρχίζει από τη δημοσίευσή του στην Εφημερίδα της Κυβερνήσεως.

Στον Υπουργό Περιβάλλοντος και Ενέργειας αναθέτουμε τη δημοσίευση και εκτέλεση του παρόντος διατάγματος.


Αθήνα, 29 Αυγούστου 2025

Ο Πρόεδρος της Δημοκρατίας


ΚΩΝΣΤΑΝΤΙΝΟΣ ΑΝ. ΤΑΣΟΥΛΑΣ

Ο Υφυπουργός
Περιβάλλοντος και Ενέργειας

ΝΙΚΟΛΑΟΣ ΤΑΓΑΡΑΣ

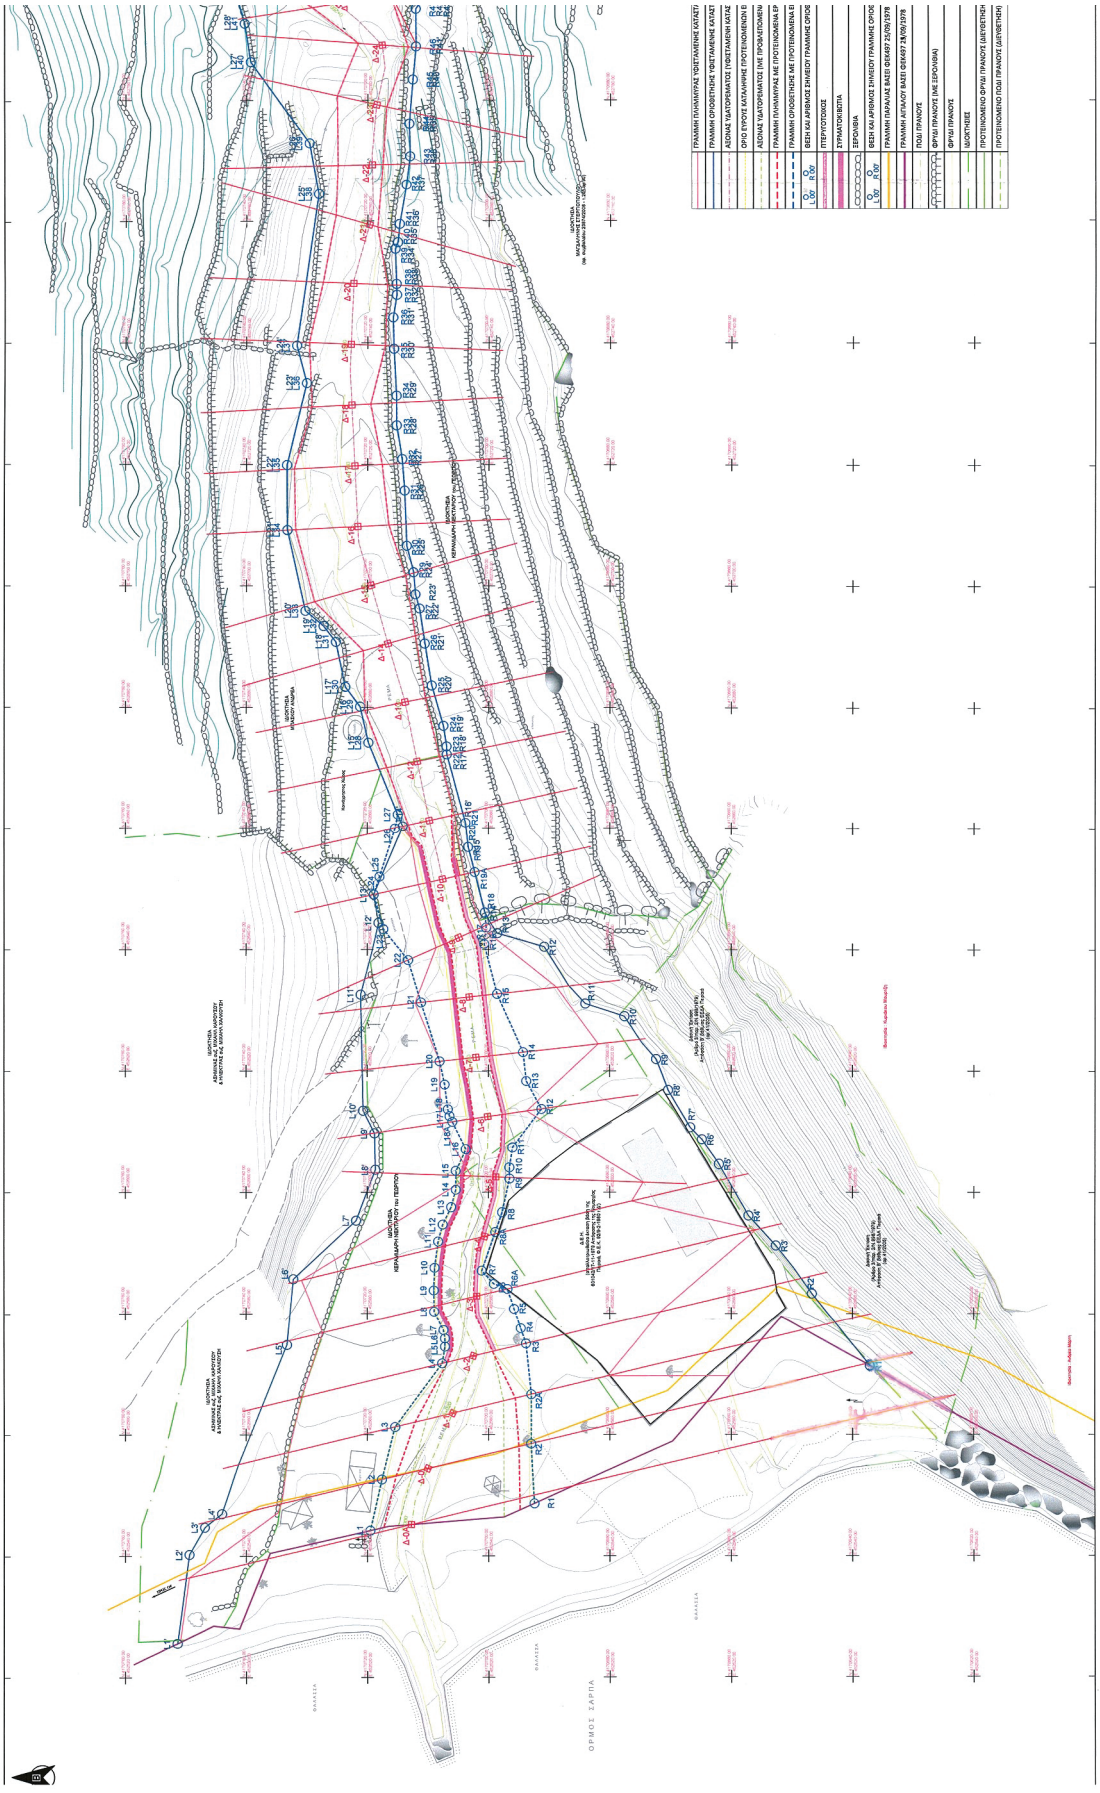

ΕΘΝΙΚΟ ΤΥΠΟΓΡΑΦΕΙΟ
Για τεχνικούς λόγους στο σχεδίαγραμμα, από το ηλεκτρονικό αρχείο, έγινε σμίκρυνση κατά ποσοστό 40%

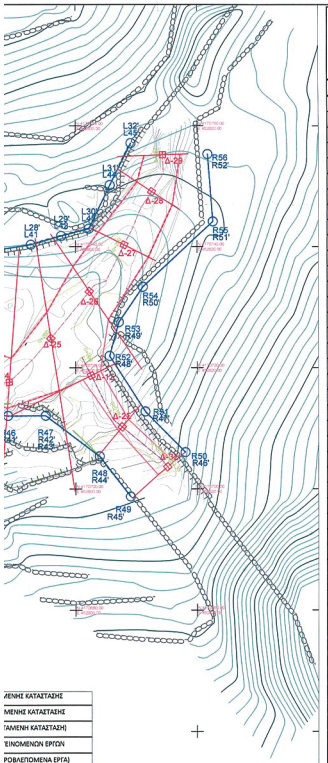

ΠΙΝΑΚΑΣ ΣΥΝΤΕΤΑΓΜΕΝΩΝ ΠΡΟΤΕΙΝΟΜΕΝΩΝ ΟΡΙΟΓΡΑΜΜΩΝ (ΕΓΣΑ 87) - ΑΡΙΣΤΕΡΗ ΟΡΙΟΓΡΑΜΜΗ L (ΠΡΟΤΕΙΝΟΜΕΝΑ ΕΡΓΑ)

Α/Α	X	Y	Z
L1	452544.198	4170719.521	1.20
L2	452552.609	4170717.587	1.22
L3	452561.249	4170715.442	1.43
L4	452571.689	4170707.685	1.60
L5	452574.467	4170707.226	1.88
L6	452575.827	4170707.228	1.91
L7	452577.214	4170707.459	1.95
L8	452580.305	4170709.004	1.95
L9	452583.847	4170709.058	2.87
L10	452587.594	4170708.929	2.64
L11	452591.932	4170708.336	2.15
L12	452594.703	4170707.580	2.54
L13	452597.550	4170706.191	2.56
L14	452600.407	4170705.413	2.60
L15	452603.523	4170705.419	2.53
L16	452607.058	4170703.748	2.10
L17	452612.509	4170706.461	2.66
L18A	452611.569	4170705.993	2.70
L18	452613.621	4170706.738	2.80
L19	452617.705	4170707.260	2.95
L20	452621.558	4170708.079	3.00
L21	452631.278	4170711.163	3.40
L22	452638.242	4170713.299	3.60
L23	452643.329	4170717.352	4.40
L24	452648.993	4170718.951	4.00
L25	452651.953	4170718.001	4.00
L26	452659.970	4170715.430	4.16
L27	452662.299	4170714.996	3.71
L28	452674.190	4170719.837	4.60
L29	452680.129	4170721.211	4.35
L30	452683.372	4170723.662	4.66
L31	452690.764	4170725.242	5.60
L32	452693.362	4170727.270	5.67
L33	452695.863	4170730.275	6.05
L34	452709.237	4170733.253	6.00
L35	452719.918	4170733.318	6.14
L36	452733.389	4170730.079	6.56
L37	452739.544	4170731.704	7.38
L38	452764.466	4170728.097	7.81
L39	452772.898	4170729.650	8.40
L40	452786.322	4170739.338	11.60
L41	452792.673	4170740.329	11.60
L42	452797.656	4170741.779	11.60
L43	452802.196	4170742.999	12.00
L44	452805.623	4170750.222	12.80
L45	452809.047	4170757.131	13.84

ΠΙΝΑΚΑΣ ΣΥΝΤΕΤΑΓΜΕΝΩΝ ΠΡΟΤΕΙΝΟΜΕΝΩΝ ΟΡΙΟΓΡΑΜΜΩΝ (ΕΓΣΑ 87) - ΔΕΞΙΑ ΟΡΙΟΓΡΑΜΜΗ R (ΠΡΟΤΕΙΝΟΜΕΝΑ ΕΡΓΑ)

Α/Α	X	Y	Z
R1	452548.646	4170692.476	1.10
R2	452558.464	4170693.013	1.20
R2A	452566.603	4170692.973	1.20
R3	452574.984	4170693.856	1.61
R4	452577.524	4170694.717	1.60
R5	452580.767	4170695.821	1.65
R6A	452584.171	4170696.878	2.10
R6	452584.919	4170699.124	1.63
R7	452587.097	4170701.135	1.60
R8A	452593.470	4170698.889	2.08
R8	452596.707	4170697.748	2.00
R9	452602.234	4170696.551	2.40
R10	452604.105	4170696.568	2.40
R11	452607.359	4170696.064	2.40
R12	452613.689	4170691.304	2.80
R13	452618.309	4170693.792	2.80
R14	452623.080	4170694.323	3.05
R15	452632.670	4170698.579	3.35
R16	452640.912	4170700.727	3.24
R17	452643.581	4170700.405	3.50
R18	452646.035	4170700.606	3.88
R19A	452652.713	4170702.302	3.95
R19	452656.893	4170703.364	4.44
R20	452660.903	4170703.810	4.45
R21	452660.903	4170703.810	4.45
R22	452672.255	4170706.927	4.84
R23	452673.576	4170706.957	4.85
R24	452676.977	4170707.480	4.98
R25	452683.605	4170709.414	5.27
R26	452690.505	4170710.581	5.40
R27	452696.259	4170711.439	6.00
R28	452698.613	4170712.119	6.00
R29	452702.252	4170712.420	5.85
R30	452706.616	4170713.553	6.07
R31	452715.737	4170713.909	6.56
R32	452720.893	4170714.334	6.99
R33	452726.429	4170715.228	7.29
R34	452731.307	4170715.256	7.47
R35	452739.014	4170715.674	8.00
R36	452744.145	4170715.797	8.09
R37	452747.863	4170715.213	8.13
R38	452749.648	4170715.277	8.10
R39	452755.423	4170715.459	8.26
R40	452756.486	4170715.031	8.51
R41	452759.495	4170714.764	9.25
R42	452766.021	4170713.651	9.65
R43	452770.698	4170713.054	10.00
R44	452776.107	4170713.193	10.40
R45	452783.402	4170712.587	10.62
R46	452788.856	4170712.079	10.70
R47	452795.079	4170712.114	11.20
R48	452803.914	4170705.394	13.49
R49	452809.017	4170698.744	15.59
R50	452818.047	4170706.085	15.83
R51	452811.446	4170712.796	13.60
R52	452805.574	4170721.947	10.80
R53	452807.084	4170727.540	10.85
R54	452811.055	4170733.366	11.09
R55	452822.618	4170744.164	12.35
R56	452821.730	4170755.309	13.09

ΠΙΝΑΚΑΣ ΣΥΝΤΕΤΑΓΜΕΝΩΝ ΠΡΟΤΕΙΝΟΜΕΝΩΝ ΟΡΙΟΓΡΑΜΜΩΝ (ΕΓΣΑ 87) - ΑΡΙΣΤΕΡΗ ΟΡΙΟΓΡΑΜΜΗ L (ΧΩΡΙΣ ΕΡΓΑ)

Α/Α	X	Y	Z
L1'	452525.612	4170751.412	0.88
L2'	452540.260	4170749.459	1.22
L3'	452544.763	4170746.881	1.52
L4'	452546.989	4170744.018	1.23
L5'	452574.800	4170733.270	1.58
L6'	452585.734	4170732.237	2.50
L7'	452595.362	4170721.851	2.28
L8'	452603.719	4170718.666	2.68
L9'	452609.693	4170718.816	3.22
L10'	452613.407	4170720.697	4.10
L11'	452632.572	4170721.085	5.12
L12'	452644.340	4170718.152	3.94
L13'	452648.993	4170718.951	3.85
L14'	452660.304	4170714.185	4.12
L15'	452674.190	4170719.837	4.60
L16'	452680.129	4170721.211	4.35
L17'	452683.372	4170723.662	4.66
L18'	452690.764	4170725.242	5.60
L19'	452693.362	4170727.270	5.67
L20'	452695.863	4170730.275	6.05
L21'	452709.237	4170733.253	6.00
L22'	452719.918	4170733.318	6.14
L23'	452733.389	4170730.079	6.56
L24'	452739.544	4170731.704	7.38
L25'	452764.466	4170728.097	7.81
L26'	452772.898	4170729.650	8.40
L27'	452786.322	4170739.338	11.60
L28'	452792.673	4170740.329	11.60
L29'	452797.656	4170741.779	11.60
L30'	452802.196	4170742.999	11.99
L31'	452805.623	4170750.222	12.80
L32'	452809.047	4170757.131	13.84

ΠΙΝΑΚΑΣ ΣΥΝΤΕΤΑΓΜΕΝΩΝ ΠΡΟΤΕΙΝΟΜΕΝΩΝ ΟΡΙΟΓΡΑΜΜΩΝ (ΕΓΣΑ 87) - ΔΕΞΙΑ ΟΡΙΟΓΡΑΜΜΗ R (ΧΩΡΙΣ ΕΡΓΑ)

Α/Α	X	Y	Z
R1'	452571.323	4170637.178	1.35
R2'	452583.315	4170646.709	2.79
R3'	452591.263	4170652.660	2.55
R4'	452596.190	4170657.173	3.10
R5'	452604.647	4170662.011	3.28
R6'	452608.687	4170664.831	3.12
R7'	452610.664	4170666.764	3.01
R8'	452616.847	4170670.422	3.15
R9'	452621.960	4170672.408	3.72
R10'	452629.040	4170677.613	3.46
R11'	452631.109	4170684.037	3.32
R12'	452640.446	4170690.846	3.80
R13'	452642.676	4170698.563	3.47
R14'	452646.035	4170700.606	3.92
R15'	452656.893	4170703.364	4.21
R16'	452660.903	4170703.810	4.45
R17'	452672.255	4170706.927	4.45
R18'	452673.576	4170706.957	4.84
R19'	452676.977	4170707.480	4.85
R20'	452683.605	4170709.414	4.98
R21'	452690.505	4170710.581	5.27
R22'	452696.259	4170711.439	5.40
R23'	452698.613	4170712.119	6.00
R24'	452702.252	4170712.420	6.00
R25'	452706.616	4170713.553	5.85
R26'	452715.737	4170713.909	6.07
R27'	452720.893	4170714.334	6.56
R28'	452726.429	4170715.228	6.99
R29'	452731.307	4170715.256	7.29
R30'	452739.014	4170715.674	7.47
R31'	452744.145	4170715.797	8.00
R32'	452747.863	4170715.213	8.09
R33'	452749.648	4170715.277	8.13
R34'	452755.423	4170715.459	8.10
R35'	452756.486	4170715.031	8.26
R36'	452759.495	4170714.764	8.51
R37'	452766.021	4170713.651	9.25
R38'	452770.698	4170713.054	9.65
R39'	452776.107	4170713.193	10.00
R40'	452783.402	4170712.587	10.40
R41'	452788.856	4170712.079	10.62
R42'	452795.079	4170712.114	10.70
R43'	452795.079	4170712.114	11.20
R44'	452803.914	4170705.394	13.49
R45'	452809.017	4170698.744	15.59
R46'	452818.047	4170706.085	15.83
R47'	452811.446	4170712.796	13.60
R48'	452805.574	4170721.947	10.80
R49'	452807.084	4170727.540	10.85
R50'	452811.055	4170733.366	11.09
R51'	452822.618	4170744.164	12.35
R52'	452821.730	4170755.309	13.09

ΥΠΟΥΡΓΕΙΟ ΠΕΡΙΒΑΛΛΟΝΤΟΣ ΚΑΙ ΕΝΕΡΓΕΙΑΣ
ΘΕΩΡΗΘΗΚΕ ΜΕ ΤΗΝ ΥΠ' ΑΡΙΘΜ. 73330/2025 ΥΡΘΣΗ
Η ΠΡΟΪΣΤΑΜΕΝΗ ΤΗΣ ΔΙ/ΝΣΗΣ
ΤΟΠΟΓΡΑΦΙΚΩΝ ΕΦΑΡΜΟΓΩΝ

ΑΝΔΡΙΑΝΑ ΚΑΤΣΙΝΑ
ΤΟΠΟΓΡΑΦΟΣ ΜΗΧΑΝΙΚΟΣ
02/09/2025 12:15

Συνοδεύει τη με αρ. πρωτ. 29866/07-04-23 εισήγηση του Τμήματος Πολεοδομικού Σχεδιασμού και Εφαρμογών της Διεύθυνσης Περιβάλλοντος και Χωρικού Σχεδιασμού της Αποκεντρωμένης Διοίκησης Αττικής.
07/04/23
Η Αν. Προϊσταμένη Δ.ΠΕ.ΧΩΡ.Σ.
Π. ΠΙΤΤΑΡΑ
ΤΟΠ. ΜΗΧ.

ΙΔΙΟΚΤΗΤΗΣ:

ΝΕΚΤΑΡΙΟΣ ΚΕΡΑΜΙΔΑΡΗΣ
ΠΕΡΙΟΧΗ ΠΕΡΔΙΚΑ
ΑΙΓΙΝΑ Τ.Κ. 180 10

ΤΙΤΛΟΣ ΜΕΛΕΤΗΣ:

ΜΕΛΕΤΗ ΟΡΙΟΘΕΤΗΣΗΣ ΤΜΗΜΑΤΟΣ ΤΟΥ ΡΕΜΑΤΟΣ "ΣΑΡΠΑ" ΠΕΡΙΟΧΗΣ ΠΕΡΔΙΚΑΣ ΤΟΥ ΔΗΜΟΥ ΑΙΓΙΝΑΣ ΚΑΤΑ ΜΗΚΟΣ ΤΗΣ ΙΔΙΟΚΤΗΣΙΑΣ ΝΕΚΤΑΡΙΟΥ ΚΕΡΑΜΙΔΑΡΗ

ΘΕΜΑ ΣΧΕΔΙΟΥ:

ΠΡΟΤΑΣΗ ΟΡΙΟΘΕΤΗΣΗΣ ΚΑΙ ΓΡΑΜΜΕΣ ΠΛΗΜΜΥΡΑΣ ΓΙΑ ΥΦΙΣΤΑΜΕΝΗ ΚΑΤΑΣΤΑΣΗ ΚΑΙ ΠΡΟΤΕΙΝΟΜΕΝΑ ΕΡΓΑ - ΟΡΙΖΟΝΤΙΟΓΡΑΦΙΑ ΠΡΟΤΕΙΝΟΜΕΝΩΝ ΕΡΓΩΝ

Α/Α ΣΧΕΔΙΟΥ: **Σ02**

ΚΛΙΜΑΚΑ: **1:500**

ΣΥΝΤΑΧΘΗΚΕ - ΑΝΑΔΟΧΟΣ ΜΕΛΕΤΗΣ:

ΦΩΤΙΟΣ ΧΑΓΙΟΣ
ΠΟΛΙΤΙΚΟΣ ΜΗΧΑΝΙΚΟΣ
ΚΑΛΑΒΡΥΤΩΝ 18
Δ.ΧΑΪΔΑΡΙΟΥ, 12462

ΥΠΟΓΡΑΦΗ - ΣΦΡΑΓΙΔΑ ΜΕΛΕΤΗΤΗ:

ΦΩΤΙΟΣ Α. ΧΑΓΙΟΣ
ΔΙΠΛ. ΠΟΛΙΤΙΚΟΣ ΜΗΧΑΝΙΚΟΣ
ΠΑΝΕΠΙΣΤΗΜΙΟΥ ΠΑΤΡΩΝ
ΜΕΛΟΣ ΤΕΕ Μ.Μ.Ε. 94...
ΚΑΛΑΒΡΥΤΩΝ ...ΑΪΔΑΡΙΟΥ 124 62
ΑΦΜ: 10...


ΕΛΕΓΧΘΗΚΕ: 14-12-22

ΚΩΝΣΤΑΝΤΑΡΑ ΑΓΓΕΛΙΚΗ
ΑΓΡ. ΤΟΠΟΓΡΑΦΟΣ ΜΗΧ. Π.Ε. Α|β

ΘΕΩΡΗΘΗΚΕ:


Ο ΠΡ/ΝΣ ΤΗΣ Δ/ΝΣΗΣ Π.Ε.
ΧΡΗΣΤΟΣ ΤΣΟΥΡΛΑΠΙΚΗΣ
ΠΟΛ. ΜΗΧΑΝΙΚΟΣ ΠΕ

ΗΜΕΡΟΜΗΝΙΑ: ΔΕΚΕΜΒΡΙΟΣ 2021

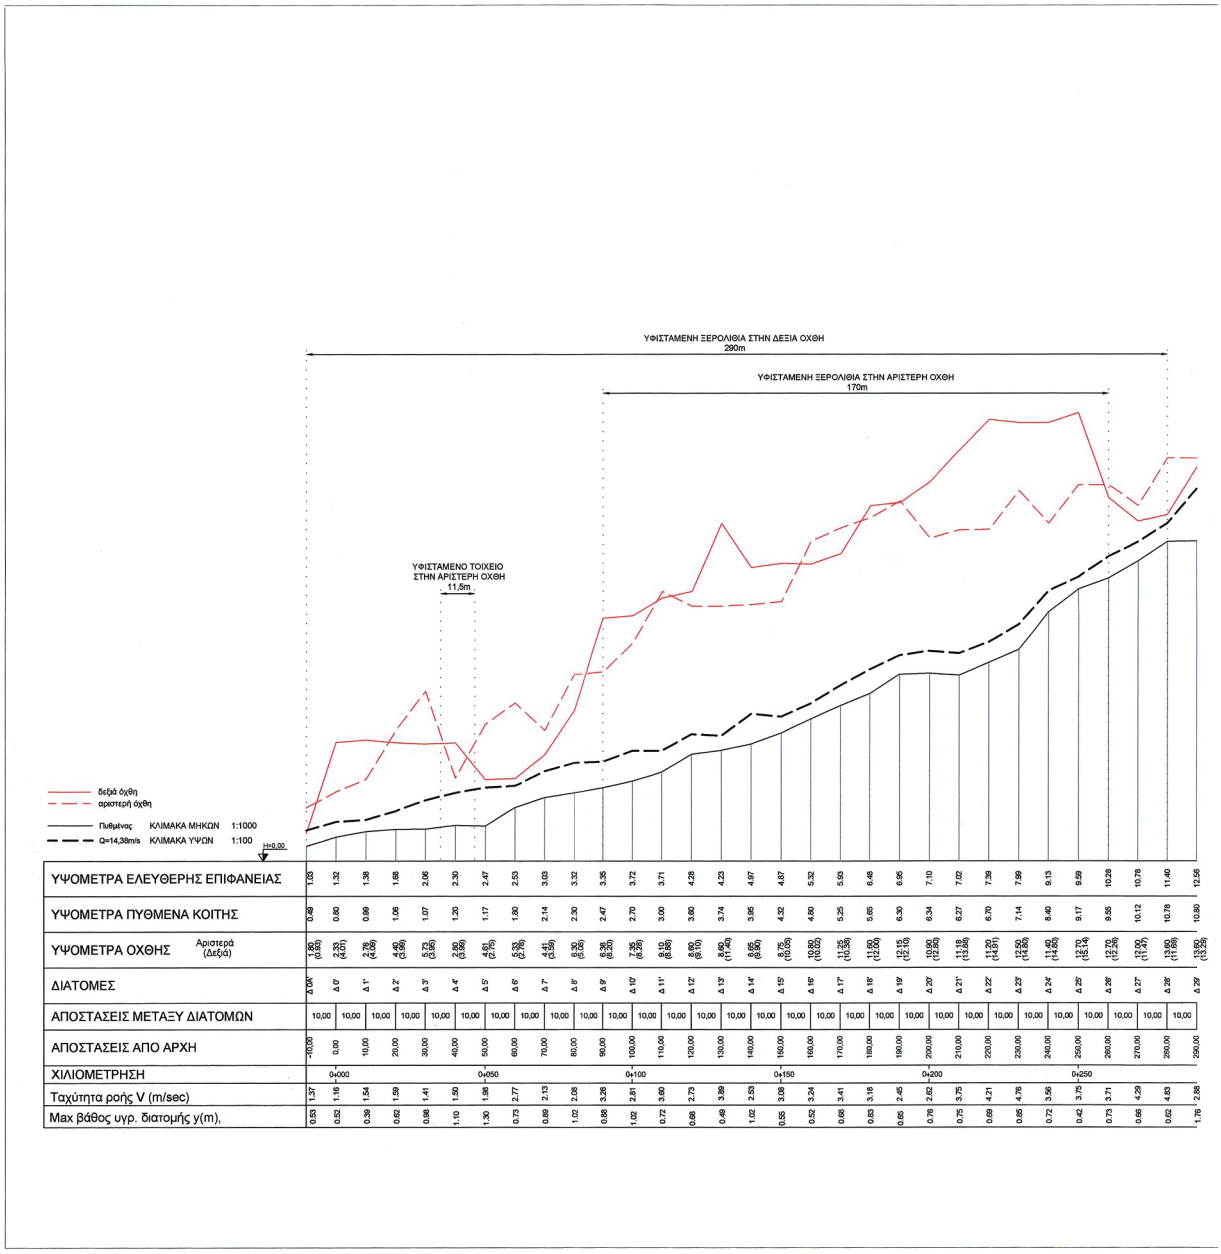

ΕΘΝΙΚΟ ΤΥΠΟΓΡΑΦΕΙΟ
Για τεχνικούς λόγους στο σχεδιάγραμμα, από το ηλεκτρονικό αρχείο, έγινε σμίκρυνση κατά ποσοστό 39%

ΣΥΜΒΑΛΛΩΝ ΚΛΑΔΟΣ

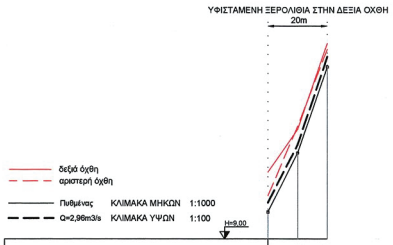

ΥΨΟΜΕΤΡΑ ΕΛΕΥΘΕΡΗΣ ΕΠΙΦΑΝΕΙΑΣ	10.26	12.24	15.20
ΥΨΟΜΕΤΡΑ ΠΥΘΜΕΝΑ ΚΟΙΤΗΣ	9.90	11.90	14.60
ΥΨΟΜΕΤΡΑ ΟΧΘΗΣ Αριστερά (Δεξιά)	10.45 (11.25)	12.80 (12.70)	15.40 (15.60)
ΔΙΑΤΟΜΕΣ	Δ.1ε	Δ.2ε	Δ.3ε
ΑΠΟΣΤΑΣΕΙΣ ΜΕΤΑΞΥ ΔΙΑΤΟΜΩΝ		10,00	10,00
ΑΠΟΣΤΑΣΕΙΣ ΑΠΟ ΑΡΧΗ	0.00	10.00	20.00
ΧΙΛΙΟΜΕΤΡΗΣΗ	0+000	0+010	0+020
Ταχύτητα ροής V (m/sec)	4.20	5.72	3.45
Max βάθος υγρ. διατομής y(m),	0.38	0.34	0.40

ΑΝΔΡΙΑΝΑ ΚΑΤΣΙΝΑ
02/09/2025 12:16

ΑΝΔΡΙΑΝΑ ΚΑΤΣΙΝΑ
ΤΟΠΟΓΡΑΦΟΣ ΜΗΧΑΝΙΚΟΣ

ΤΟΠΟΓΡΑΦΙΚΗ ΑΠΟΤΥΠΩΣΗ

ΘΕΩΡΗΘΗΚΕ ΜΕ ΗΜ/ΝΙΑ ΕΓΚΡΙΣΗΣ 22/09/2025 ΕΡΓΑΣΙΑ

ΙΔΙΟΚΤΗΤΗΣ:

ΝΕΚΤΑΡΙΟΣ ΚΕΡΑΜΙΔΑΡΗΣ
ΠΕΡΙΟΧΗ ΠΕΡΔΙΚΑ
ΑΙΓΙΝΑ Τ.Κ. 180 10

ΤΙΤΛΟΣ ΜΕΛΕΤΗΣ:

ΜΕΛΕΤΗ ΟΡΙΟΘΕΤΗΣΗΣ ΤΜΗΜΑΤΟΣ ΤΟΥ ΡΕΜΑΤΟΣ "ΣΑΡΠΑ"
ΠΕΡΙΟΧΗΣ ΠΕΡΔΙΚΑΣ ΤΟΥ ΔΗΜΟΥ ΑΙΓΙΝΑΣ
ΚΑΤΑ ΜΗΚΟΣ ΤΗΣ ΙΔΙΟΚΤΗΣΙΑΣ ΝΕΚΤΑΡΙΟΥ ΚΕΡΑΜΙΔΑΡΗ

ΘΕΜΑ ΣΧΕΔΙΟΥ:

ΜΗΚΟΤΟΜΗ ΡΕΜΑΤΟΣ
ΥΦΙΣΤΑΜΕΝΗ ΚΑΤΑΣΤΑΣΗ

Α/Α ΣΧΕΔΙΟΥ: Σ03.Α

ΚΛΙΜΑΚΑ: 1:1.000/1:100

ΣΥΝΤΑΧΘΗΚΕ - ΑΝΑΔΟΧΟΣ ΜΕΛΕΤΗΣ:

ΦΩΤΙΟΣ ΧΑΪΟΣ
ΠΟΛΙΤΙΚΟΣ ΜΗΧΑΝΙΚΟΣ
ΚΑΛΑΒΡΥΤΩΝ 18
Δ.ΧΑΪΔΑΡΙΟΥ, 12462

ΥΠΟΓΡΑΦΗ - ΣΦΡΑΓΙΔΑ ΜΕΛΕΤΗΤΗ:

ΦΩΤΙΟΣ Δ. ΧΑΪΟΣ
ΔΙΠΛ. ΠΟΛΙΤΙΚΟΣ ΜΗΧΑΝΙΚΟΣ
ΠΑΝΕΠΙΣΤΗΜΙΟΥ ΠΑΤΡΩΝ
ΜΕΛΟΣ ΤΕΕ ΑΜ 119[illegible] ΤΗΛ. 2103614943
ΚΑΛΑΒΡΥΤΩΝ [illegible] ΧΑΪΔΑΡΙΟΥ 124 62
ΑΦΜ: 104[illegible] ΔΟΥ: ΧΑΪΔΑΡΙΟΥ

ΕΛΕΓΧΘΗΚΕ: 11-5-2022


ΚΩΝΣΤΑΝΤΑΡΑ ΑΓΓΕΛΙΚΗ
ΥΠΟΓΡΑΦΟΣ ΜΗΧΑΝΟΣ ΠΕ

ΘΕΩΡΗΘΗΚΕ: 13-5-22

ΤΥΔΦΑΛΕ
ΠΟΛ. ΜΗΧΑΝΙΚΟΣ ΠΕ

ΗΜΕΡΟΜΗΝΙΑ: ΔΕΚΕΜΒΡΙΟΣ 2021


ΕΘΝΙΚΟ ΤΥΠΟΓΡΑΦΕΙΟ
Για τεχνικούς λόγους στο σχεδιάγραμμα, από το ηλεκτρονικό αρχείο, έγινε σμίκρυνση κατά ποσοστό 32%

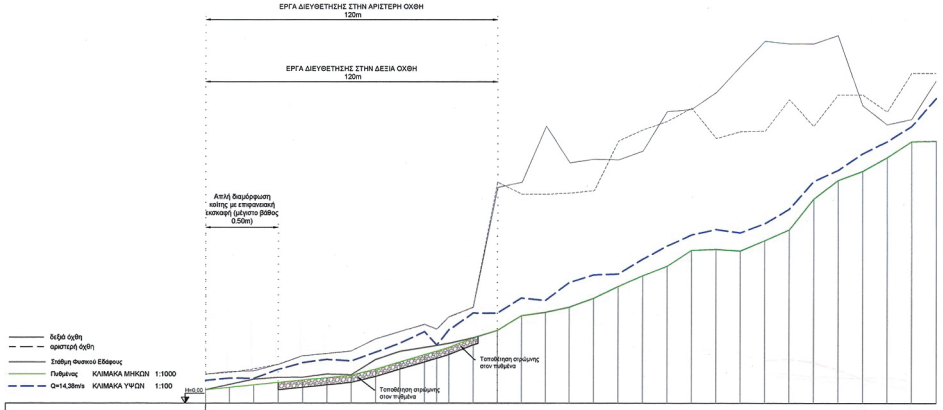



| | | |



ΕΘΝΙΚΟ ΤΥΠΟΓΡΑΦΕΙΟ
Για τεχνικούς λόγους στο σχεδιάγραμμα, από το ηλεκτρονικό αρχείο, έγινε σμίκρυνση κατά ποσοστό 36%

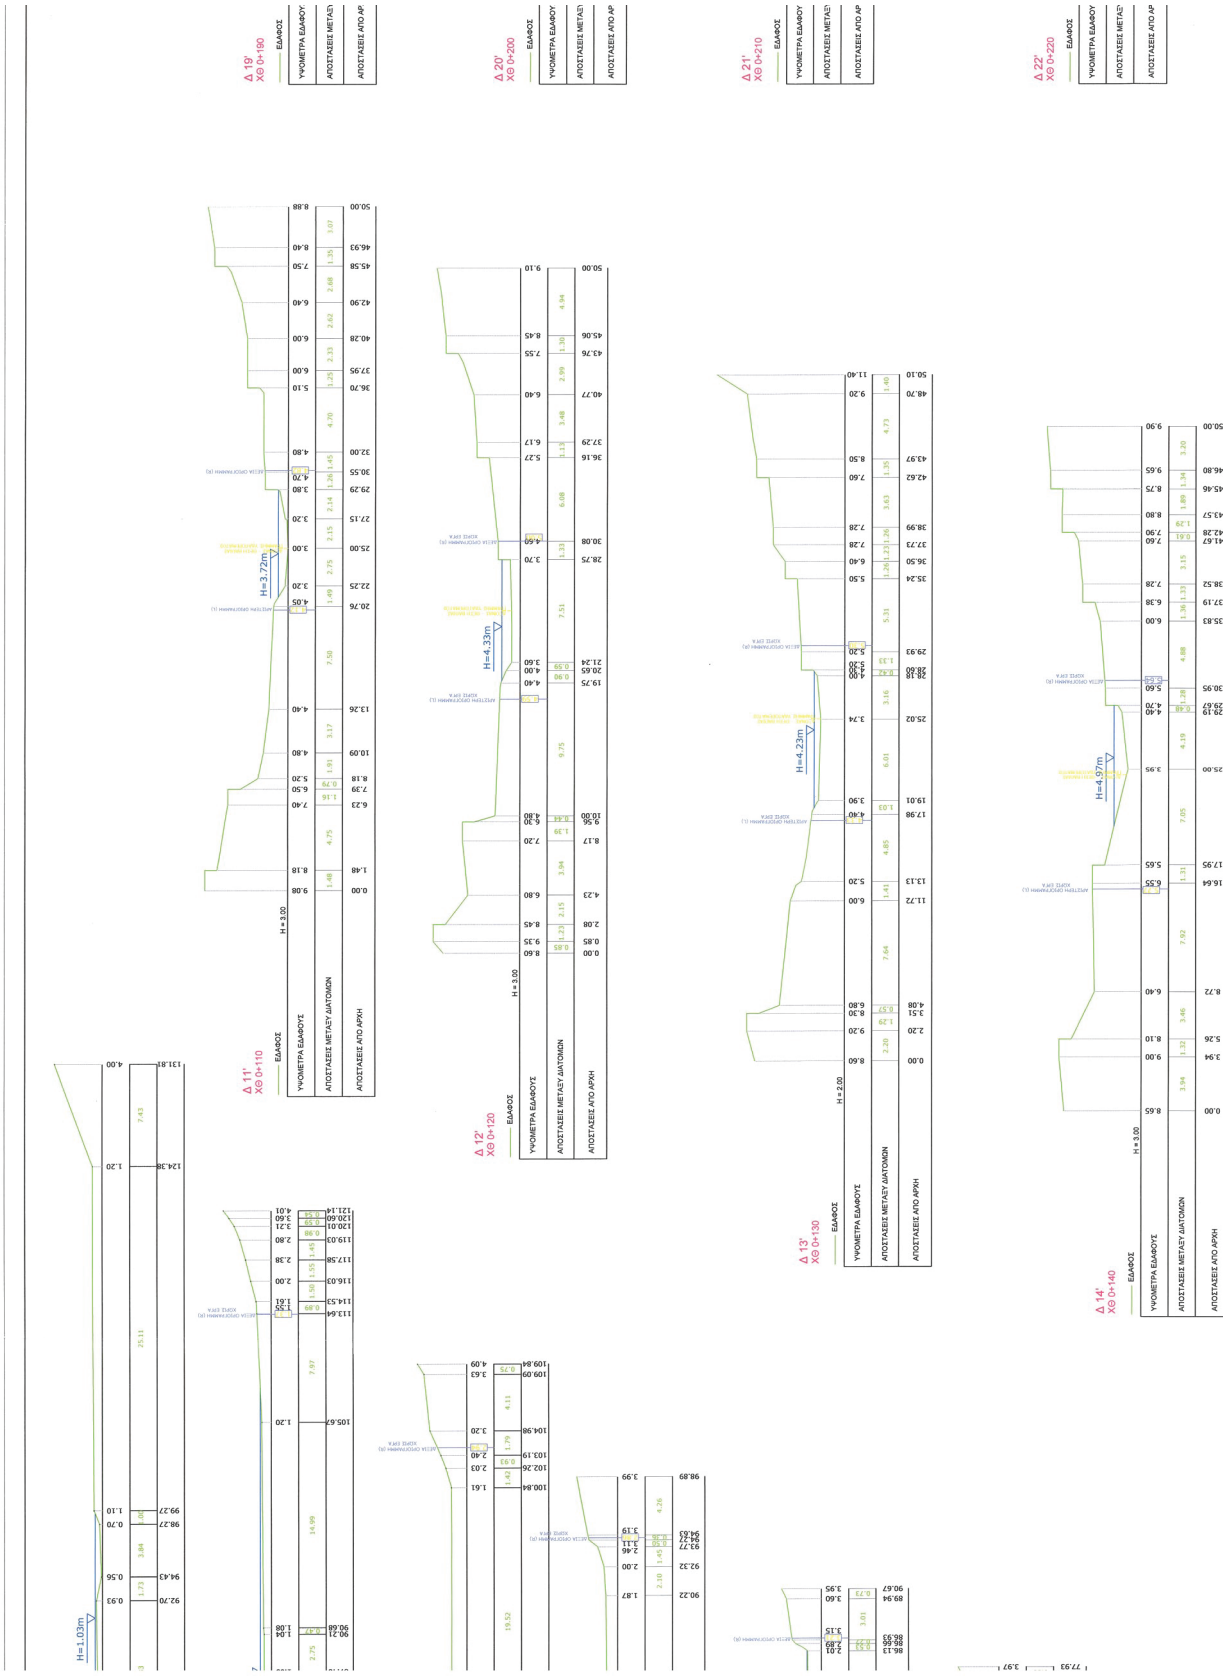
Δ 11'
ΧΘ 0+110
Δ 12'
ΧΘ 0+120
Δ 13'
ΧΘ 0+130
Δ 14'
ΧΘ 0+140
Δ 19'
ΧΘ 0+190
Δ 20'
ΧΘ 0+200
Δ 21'
ΧΘ 0+210
Δ 22'
ΧΘ 0+220
ΕΔΑΦΟΣ
ΥΨΟΜΕΤΡΑ ΕΔΑΦΟΥΣ
ΑΠΟΣΤΑΣΕΙΣ ΜΕΤΑΞΥ ΔΙΑΤΟΜΩΝ
ΑΠΟΣΤΑΣΕΙΣ ΑΠΟ ΑΡΧΗ
H = 3.00
H=3.72m
H=4.33m
H=4.23m
H=4.97m
H=1.03m

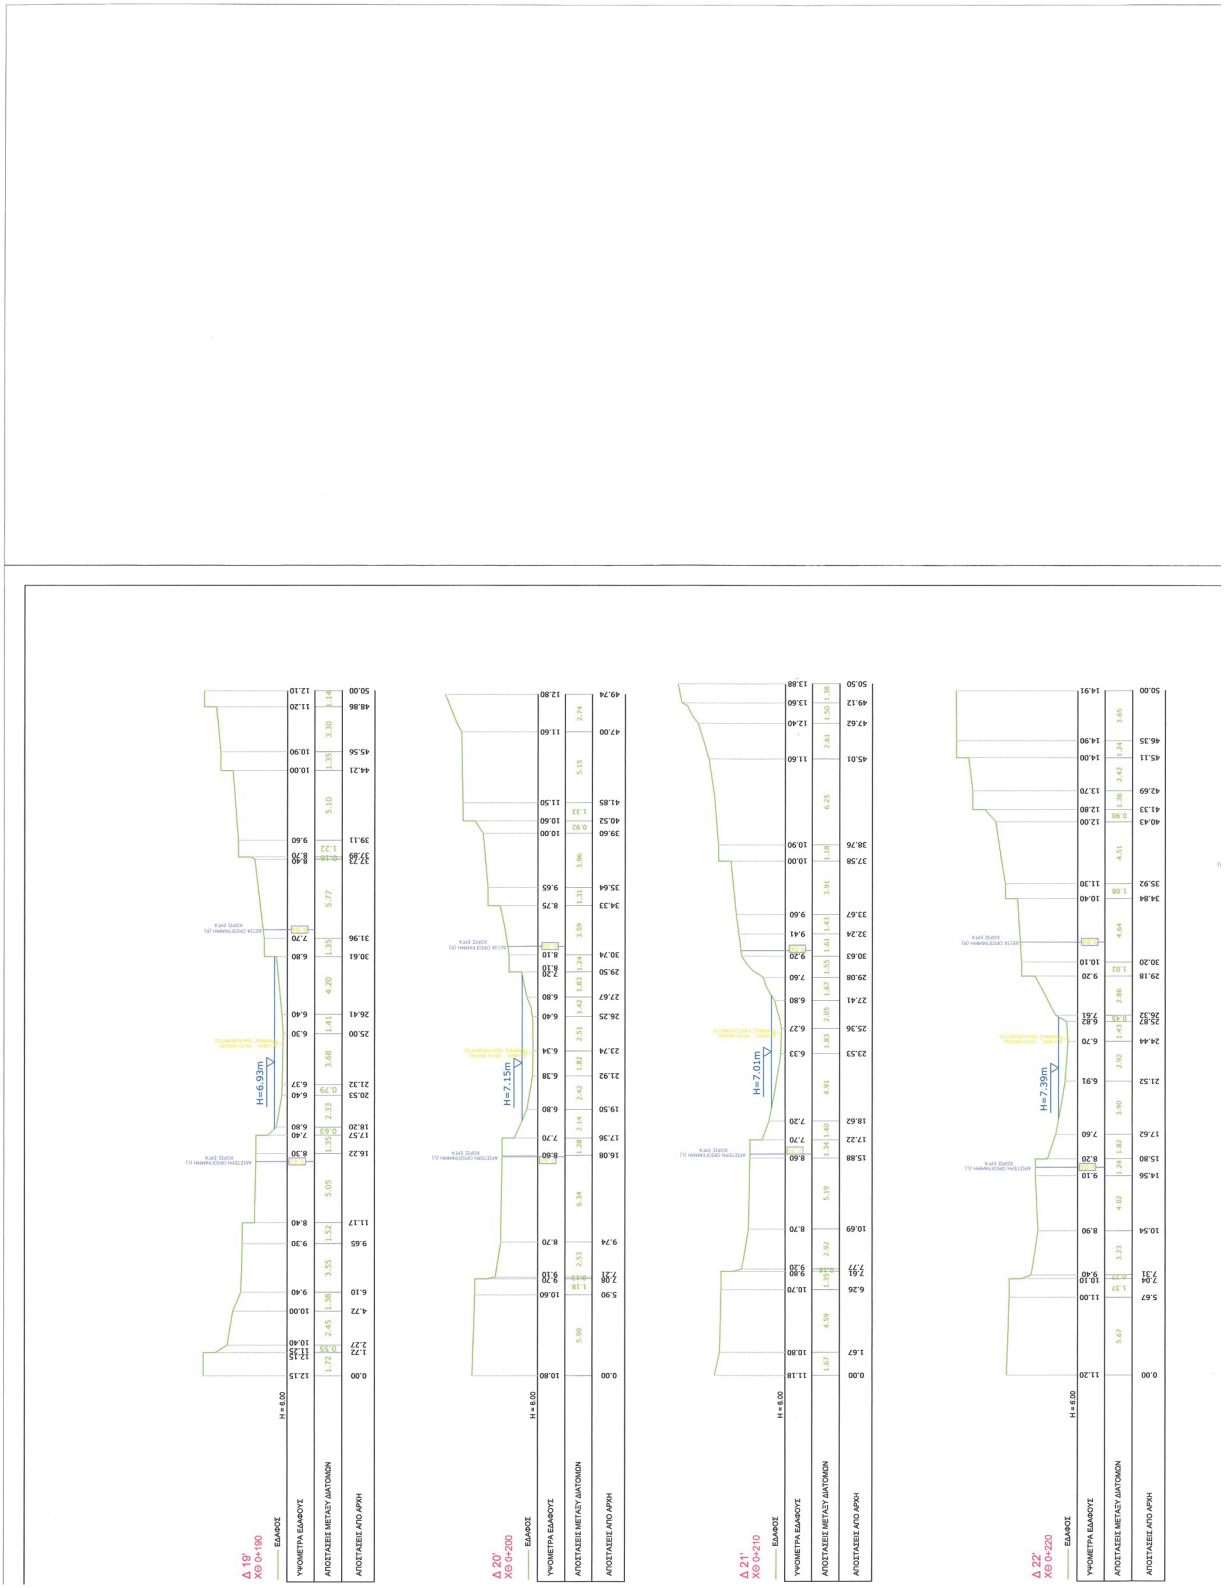
Δ 19'
Χ.Θ 0+190
Δ 20'
Χ.Θ 0+200
Δ 21'
Χ.Θ 0+210
Δ 22'
Χ.Θ 0+220
ΕΔΑΦΟΣ
ΥΨΟΜΕΤΡΑ ΕΔΑΦΟΥΣ
ΑΠΟΣΤΑΣΕΙΣ ΜΕΤΑΞΥ ΔΙΑΤΟΜΩΝ
ΑΠΟΣΤΑΣΕΙΣ ΑΠΟ ΑΡΧΗ
H = 6.00
H=6.93m
H=7.15m
H=7.01m
H=7.39m

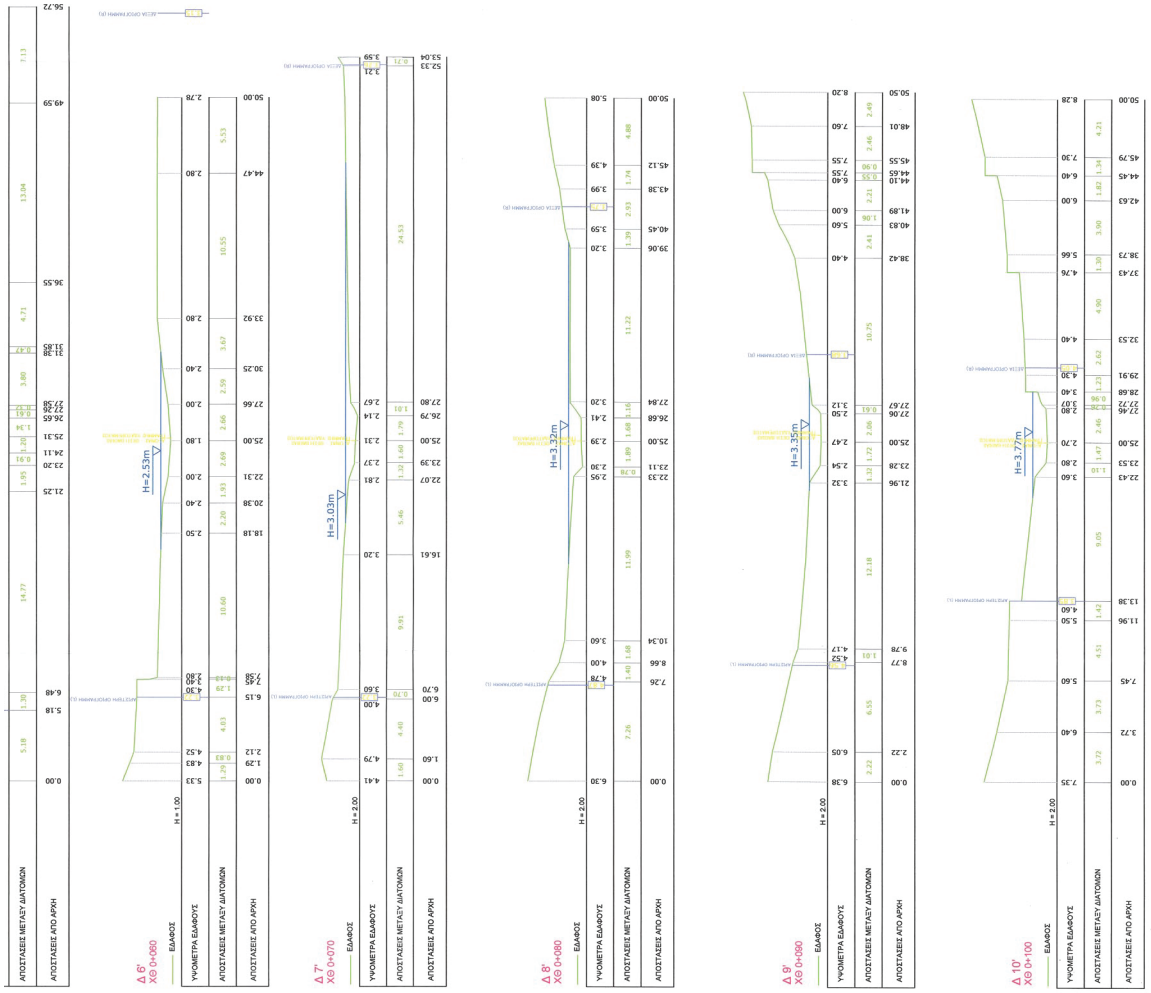
Δ 6'
Χ:Θ 0+080
Δ 7'
Χ:Θ 0+070
Δ 8'
Χ:Θ 0+080
Δ 9'
Χ:Θ 0+090
Δ 10'
Χ:Θ 0+100
ΕΔΑΦΟΣ
ΥΨΟΜΕΤΡΑ ΕΔΑΦΟΥΣ
ΑΠΟΣΤΑΣΕΙΣ ΜΕΤΑΞΥ ΔΙΑΤΟΜΩΝ
ΑΠΟΣΤΑΣΕΙΣ ΑΠΟ ΑΡΧΗ
H=2.53m
H=3.03m
H=3.32m
H=3.35m
H=3.77m


Δ 15'
ΧΘ 0+150
Δ 16'
ΧΘ 0+160
Δ 17'
ΧΘ 0+170
Δ 18'
ΧΘ 0+180
Δ 23'
ΧΘ 0+230
Δ 24'
ΧΘ 0+240
Δ 25'
ΧΘ 0+250
Δ 26'
ΧΘ 0+260
Δ 27'
ΧΘ 0+270
ΕΔΑΦΟΣ
ΥΨΟΜΕΤΡΑ ΕΔΑΦΟΥΣ
ΑΠΟΣΤΑΣΕΙΣ ΜΕΤΑΞΥ ΔΙΑΤΟΜΩΝ
ΑΠΟΣΤΑΣΕΙΣ ΑΠΟ ΑΡΧΗ
H=5.29m
H=5.32m
H=5.93m
H=6.48m
H=10.78m

ΥΠΟΥΡΓΕΙΟ ΠΕΡΙΒΑΛΛΟΝΤΟΣ ΚΑΙ ΕΝΕΡΓΕΙΑΣ
ΘΕΩΡΗΘΗΚΕ ΜΕ ΤΗΝ ΥΠ’ΑΡΙΘ. 73330/2025 ΠΡΑΞΗ

Η ΠΡΟΪΣΤΑΜΕΝΗ ΤΗΣ Δ/ΝΣΗΣ
ΤΟΠΟΓΡΑΦΙΚΩΝ ΕΦΑΡΜΟΓΩΝ

ΑΝΔΡΙΑΝΑ ΚΑΤΣΙΝΑ
ΤΟΠΟΓΡΑΦΟΣ ΜΗΧΑΝΙΚΟΣ

ANDRIANA KATSINA
02/09/2025 12:18

ΙΔΙΟΚΤΗΤΗΣ:
ΝΕΚΤΑΡΙΟΣ ΚΕΡΑΜΙΔΑΡΗΣ
ΠΕΡΙΟΧΗ ΠΕΡΔΙΚΑ
ΑΙΓΙΝΑ Τ.Κ. 180 10

ΤΙΤΛΟΣ ΜΕΛΕΤΗΣ:
ΜΕΛΕΤΗ ΟΡΙΟΘΕΤΗΣΗΣ ΤΜΗΜΑΤΟΣ ΤΟΥ ΡΕΜΑΤΟΣ "ΣΑΡΠΑ"
ΠΕΡΙΟΧΗΣ ΠΕΡΔΙΚΑΣ ΤΟΥ ΔΗΜΟΥ ΑΙΓΙΝΑΣ
ΚΑΤΑ ΜΗΚΟΣ ΤΗΣ ΙΔΙΟΚΤΗΣΙΑΣ ΝΕΚΤΑΡΙΟΥ ΚΕΡΑΜΙΔΑΡΗ

ΘΕΜΑ ΣΧΕΔΙΟΥ:
ΔΙΑΤΟΜΕΣ ΕΛΕΓΧΟΥ
ΥΦΙΣΤΑΜΕΝΗ ΚΑΤΑΣΤΑΣΗ
(ΔΙΑΤΟΜΕΣ ΑΠΟ Δ-0Α΄ ΕΩΣ Δ29΄)

Α/Α ΣΧΕΔΙΟΥ: ΣΟ4.Α
ΚΛΙΜΑΚΑ: 1:200

ΣΥΝΤΑΧΘΗΚΕ - ΑΝΑΔΟΧΟΣ ΜΕΛΕΤΗΣ:
ΦΩΤΙΟΣ ΧΑΓΙΟΣ
ΠΟΛΙΤΙΚΟΣ ΜΗΧΑΝΙΚΟΣ
ΚΑΛΛΑΒΡΥΤΩΝ 18
Δ.ΧΑΪΔΑΡΙΟΥ, 12462

ΥΠΟΓΡΑΦΗ - ΣΦΡΑΓΙΔΑ ΜΕΛΕΤΗΤΗ:
ΦΩΤΙΟΣ Κ. ΑΓΙΟΣ
ΑΡΙΘ. ΠΟΛΙΤΙΚΟΥ ΜΗΧΑΝΙΚΟΥ
ΜΕΛΕΤΗΤΗΣ ΤΕΧΝΙΚΟΥ ΕΡΓΟΥ
ΑΦΜ: [illegible] ΔΟΥ: ΧΑΪΔΑΡΙΟΥ


ΕΛΕΓΧΘΗΚΕ: 14-12-22
ΚΩΝΣΤΑΝΤΑΡΑ ΑΓΓΕΛΙΚΗ
ΑΓΡ. ΤΟΠΟΓΡΑΦΟΣ ΜΗΧ. Π.Ε. Α΄β


ΘΕΩΡΗΘΗΚΕ:
Ο ΠΡΟΪΣΤ. Τ. ΥΠΗΡΕ
ΧΡΗΣΤΟΣ ΘΕΟΔΩΡΑΚΗΣ
ΠΕΡΙΦ. ΜΗΧΑΝΙΚΟΣ ΠΕ


ΗΜΕΡΟΜΗΝΙΑ: ΔΕΚΕΜΒΡΙΟΣ 2021



ΕΘΝΙΚΟ ΤΥΠΟΓΡΑΦΕΙΟ
Για τεχνικούς λόγους στο σχεδιάγραμμα, από το ηλεκτρονικό αρχείο, έγινε σμίκρυνση κατά ποσοστό 33%

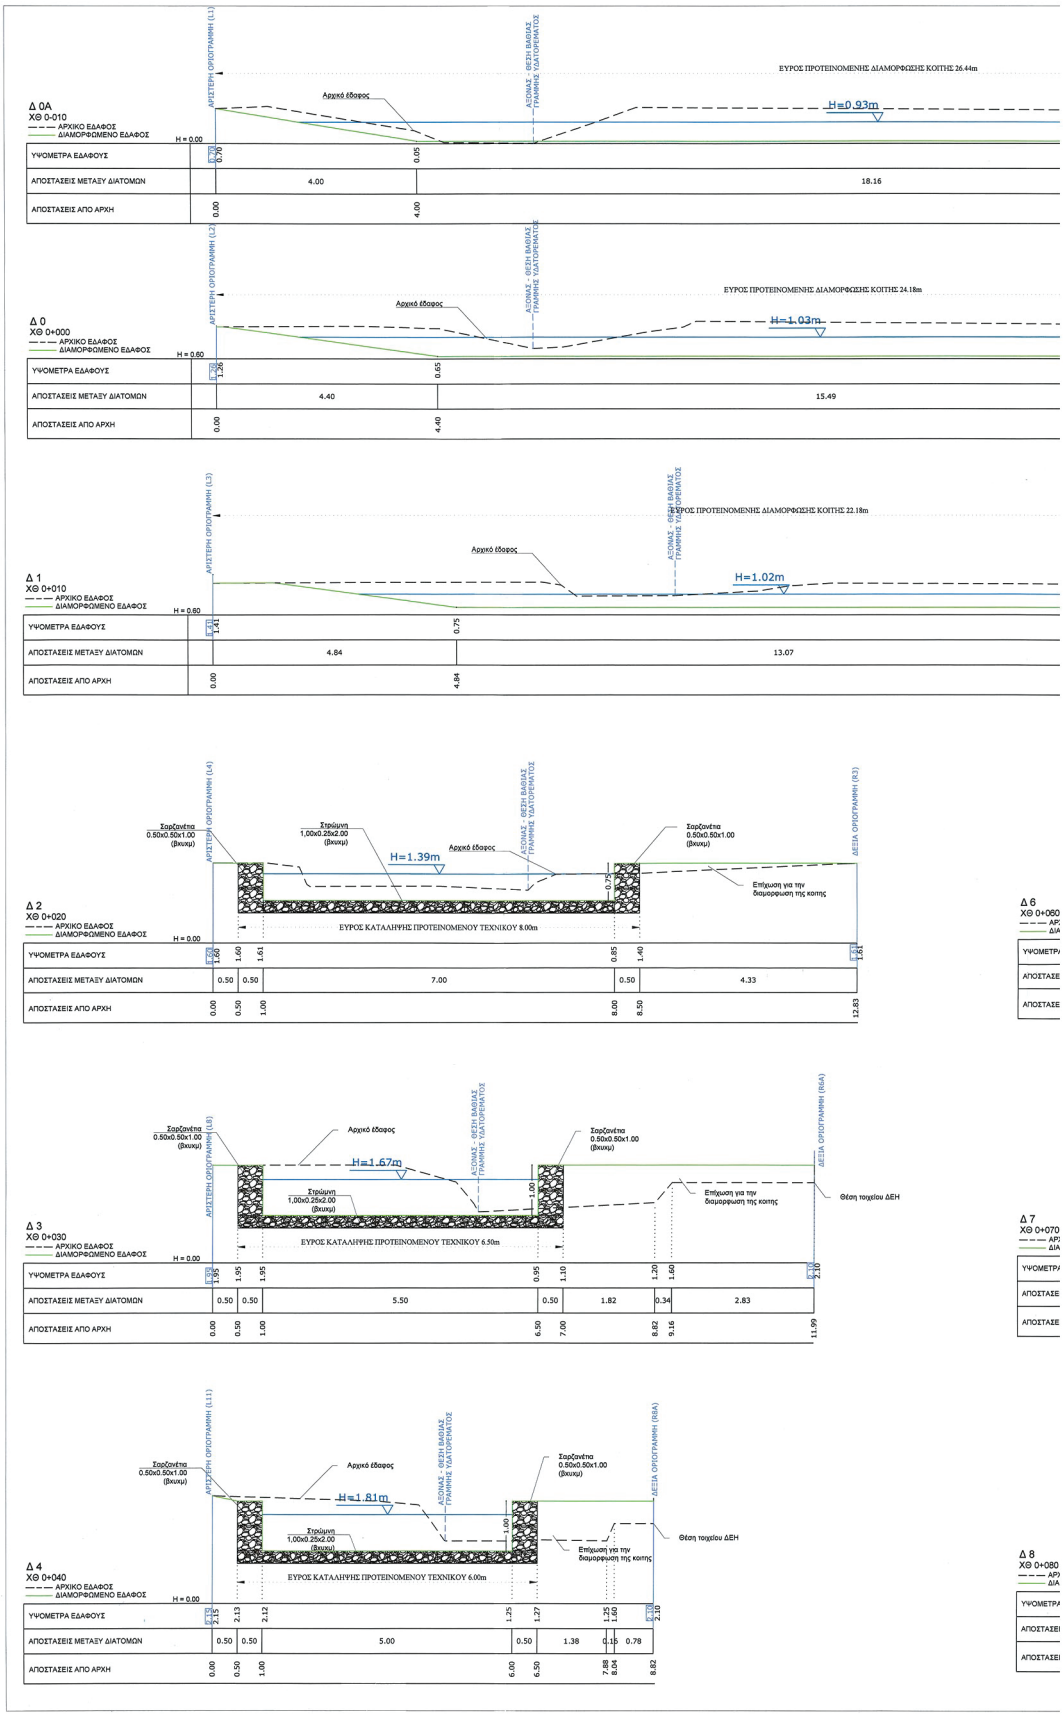

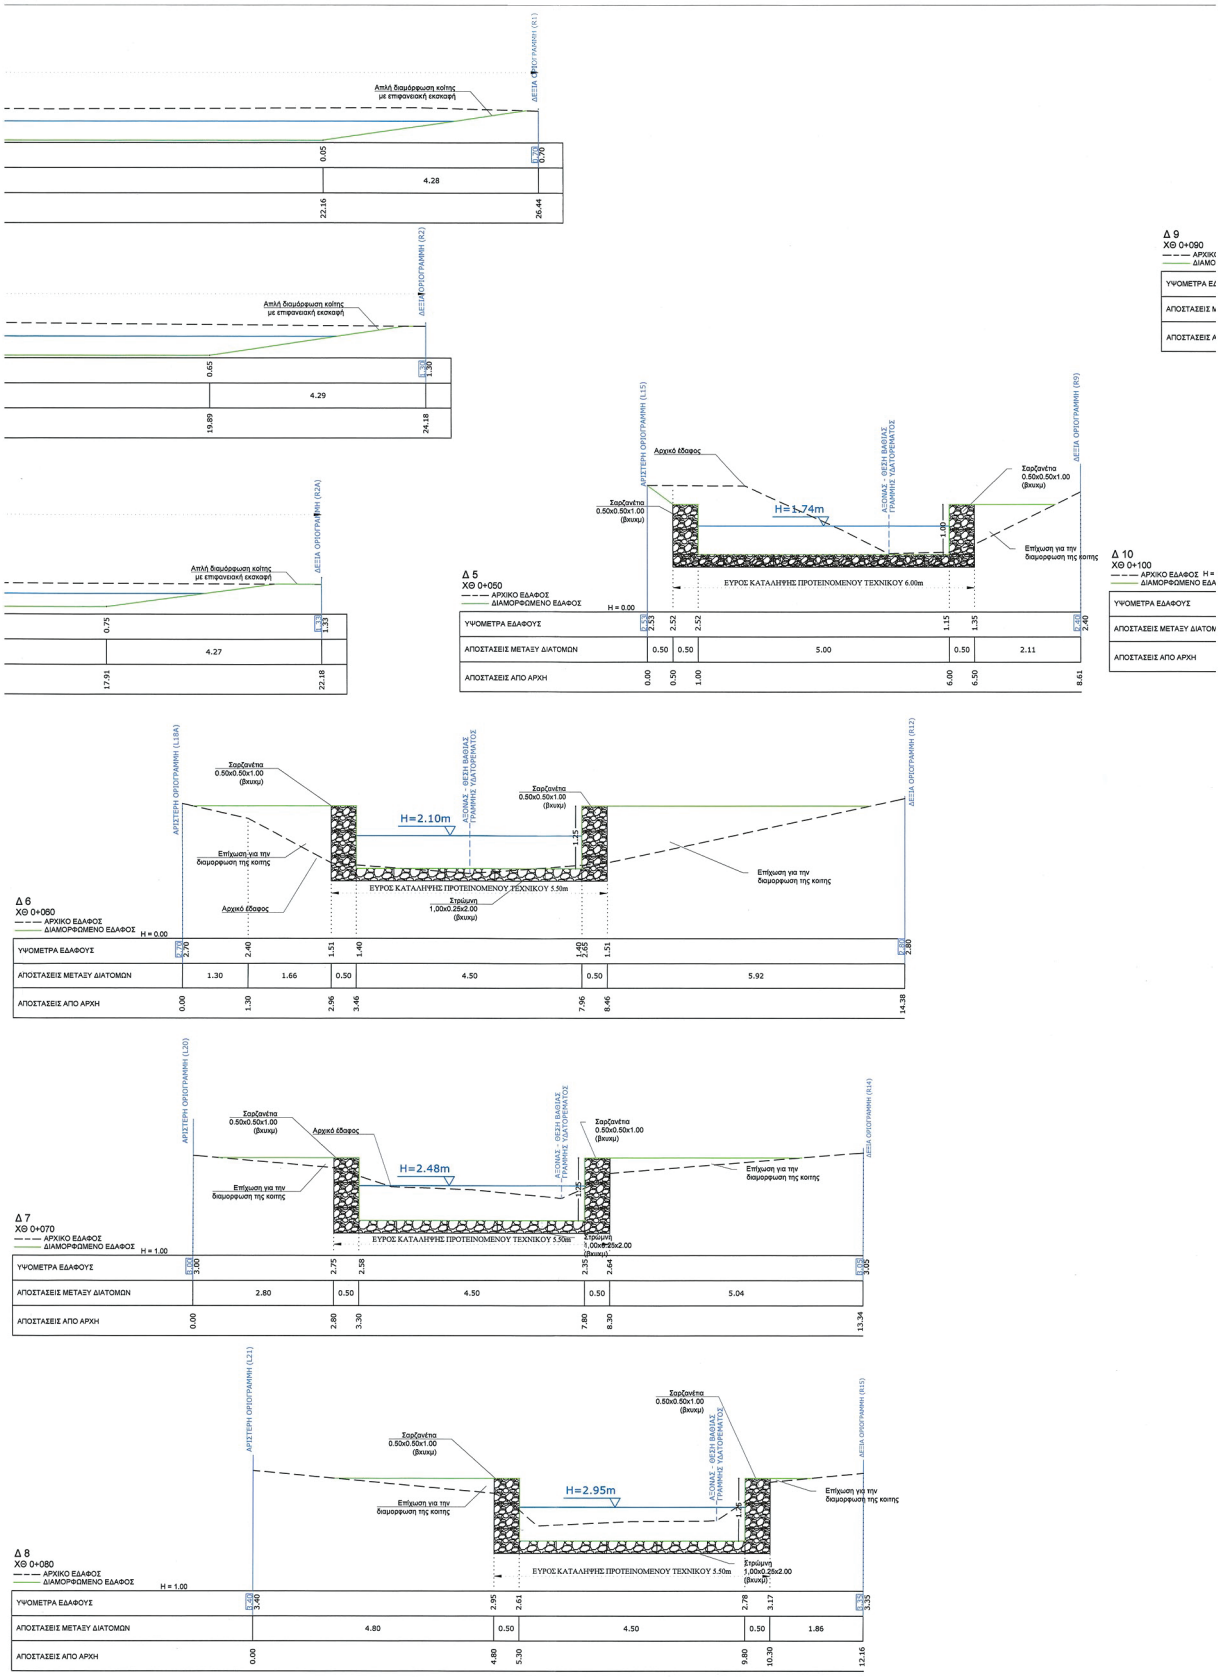
ΔΕΞΙΑ ΟΡΙΟΓΡΑΜΜΗ (R1)
Απλή διαμόρφωση κοίτης με επιφανειακή εκσκαφή
0.05
4.28
0.70
22.16
26.44
ΔΕΞΙΑ ΟΡΙΟΓΡΑΜΜΗ (R2)
Απλή διαμόρφωση κοίτης με επιφανειακή εκσκαφή
0.65
4.29
1.30
19.89
24.18
ΔΕΞΙΑ ΟΡΙΟΓΡΑΜΜΗ (R2A)
Απλή διαμόρφωση κοίτης με επιφανειακή εκσκαφή
0.75
4.27
1.33
17.91
22.18
Δ 5
ΧΘ 0+050
ΑΡΧΙΚΟ ΕΔΑΦΟΣ
ΔΙΑΜΟΡΦΩΜΕΝΟ ΕΔΑΦΟΣ
H = 0.00
ΑΡΙΣΤΕΡΗ ΟΡΙΟΓΡΑΜΜΗ (L15)
ΔΕΞΙΑ ΟΡΙΟΓΡΑΜΜΗ (R9)
ΑΞΟΝΑΣ - ΘΕΣΗ ΒΑΘΙΑΣ ΓΡΑΜΜΗΣ ΥΔΑΤΟΡΕΜΑΤΟΣ
Αρχικό έδαφος
Σαρζανέτα 0.50x0.50x1.00 (βκιυκμ)
H=1.74m
Σαρζανέτα 0.50x0.50x1.00 (βκιυκμ)
1.00
Επίχωση για την διαμόρφωση της κοίτης
ΕΥΡΟΣ ΚΑΤΑΛΗΨΗΣ ΠΡΟΤΕΙΝΟΜΕΝΟΥ ΤΕΧΝΙΚΟΥ 6.00m
ΥΨΟΜΕΤΡΑ ΕΔΑΦΟΥΣ
6.79 2.53 2.52 2.52 1.15 1.35 6.79 2.40
ΑΠΟΣΤΑΣΕΙΣ ΜΕΤΑΞΥ ΔΙΑΤΟΜΩΝ
0.50 0.50 5.00 0.50 2.11
ΑΠΟΣΤΑΣΕΙΣ ΑΠΟ ΑΡΧΗ
0.00 0.50 1.00 6.00 6.50 8.61
Δ 9
ΧΘ 0+090
ΑΡΧΙΚ
ΔΙΑΜΟ
ΥΨΟΜΕΤΡΑ ΕΔ
ΑΠΟΣΤΑΣΕΙΣ Μ
ΑΠΟΣΤΑΣΕΙΣ Α
Δ 10
ΧΘ 0+100
ΑΡΧΙΚΟ ΕΔΑΦΟΣ H =
ΔΙΑΜΟΡΦΩΜΕΝΟ ΕΔΑ
ΥΨΟΜΕΤΡΑ ΕΔΑΦΟΥΣ
ΑΠΟΣΤΑΣΕΙΣ ΜΕΤΑΞΥ ΔΙΑΤΟΝ
ΑΠΟΣΤΑΣΕΙΣ ΑΠΟ ΑΡΧΗ
Δ 6
ΧΘ 0+060
ΑΡΧΙΚΟ ΕΔΑΦΟΣ
ΔΙΑΜΟΡΦΩΜΕΝΟ ΕΔΑΦΟΣ
H = 0.00
ΑΡΙΣΤΕΡΗ ΟΡΙΟΓΡΑΜΜΗ (L18A)
ΔΕΞΙΑ ΟΡΙΟΓΡΑΜΜΗ (R12)
ΑΞΟΝΑΣ - ΘΕΣΗ ΒΑΘΙΑΣ ΓΡΑΜΜΗΣ ΥΔΑΤΟΡΕΜΑΤΟΣ
Σαρζανέτα 0.50x0.50x1.00 (βκιυκμ)
Σαρζανέτα 0.50x0.50x1.00 (βκιυκμ)
H=2.10m
1.35
Επίχωση για την διαμόρφωση της κοίτης
Αρχικό έδαφος
Επίχωση για την διαμόρφωση της κοίτης
ΕΥΡΟΣ ΚΑΤΑΛΗΨΗΣ ΠΡΟΤΕΙΝΟΜΕΝΟΥ ΤΕΧΝΙΚΟΥ 5.50m
Στρώμη 1.00x0.25x2.00 (βκιυκμ)
ΥΨΟΜΕΤΡΑ ΕΔΑΦΟΥΣ
6.70 2.40 1.51 1.40 1.40 1.51 6.80 2.40
ΑΠΟΣΤΑΣΕΙΣ ΜΕΤΑΞΥ ΔΙΑΤΟΜΩΝ
1.30 1.66 0.50 4.50 0.50 5.92
ΑΠΟΣΤΑΣΕΙΣ ΑΠΟ ΑΡΧΗ
0.00 1.30 2.96 3.46 7.96 8.46 14.38
Δ 7
ΧΘ 0+070
ΑΡΧΙΚΟ ΕΔΑΦΟΣ
ΔΙΑΜΟΡΦΩΜΕΝΟ ΕΔΑΦΟΣ
H = 1.00
ΑΡΙΣΤΕΡΗ ΟΡΙΟΓΡΑΜΜΗ (L20)
ΔΕΞΙΑ ΟΡΙΟΓΡΑΜΜΗ (R14)
ΑΞΟΝΑΣ - ΘΕΣΗ ΒΑΘΙΑΣ ΓΡΑΜΜΗΣ ΥΔΑΤΟΡΕΜΑΤΟΣ
Σαρζανέτα 0.50x0.50x1.00 (βκιυκμ)
Αρχικό έδαφος
Σαρζανέτα 0.50x0.50x1.00 (βκιυκμ)
H=2.48m
1.35
Επίχωση για την διαμόρφωση της κοίτης
Επίχωση για την διαμόρφωση της κοίτης
ΕΥΡΟΣ ΚΑΤΑΛΗΨΗΣ ΠΡΟΤΕΙΝΟΜΕΝΟΥ ΤΕΧΝΙΚΟΥ 5.50m
Στρώμη 1.00x0.25x2.00 (βκιυκμ)
ΥΨΟΜΕΤΡΑ ΕΔΑΦΟΥΣ
6.00 3.00 2.75 2.58 2.35 2.64 6.08
ΑΠΟΣΤΑΣΕΙΣ ΜΕΤΑΞΥ ΔΙΑΤΟΜΩΝ
2.80 0.50 4.50 0.50 5.04
ΑΠΟΣΤΑΣΕΙΣ ΑΠΟ ΑΡΧΗ
0.00 2.80 3.30 7.80 8.30 13.34
Δ 8
ΧΘ 0+080
ΑΡΧΙΚΟ ΕΔΑΦΟΣ
ΔΙΑΜΟΡΦΩΜΕΝΟ ΕΔΑΦΟΣ
H = 1.00
ΑΡΙΣΤΕΡΗ ΟΡΙΟΓΡΑΜΜΗ (L21)
ΔΕΞΙΑ ΟΡΙΟΓΡΑΜΜΗ (R15)
ΑΞΟΝΑΣ - ΘΕΣΗ ΒΑΘΙΑΣ ΓΡΑΜΜΗΣ ΥΔΑΤΟΡΕΜΑΤΟΣ
Σαρζανέτα 0.50x0.50x1.00 (βκιυκμ)
Σαρζανέτα 0.50x0.50x1.00 (βκιυκμ)
H=2.95m
1.35
Επίχωση για την διαμόρφωση της κοίτης
Επίχωση για την διαμόρφωση της κοίτης
ΕΥΡΟΣ ΚΑΤΑΛΗΨΗΣ ΠΡΟΤΕΙΝΟΜΕΝΟΥ ΤΕΧΝΙΚΟΥ 5.50m
Στρώμη 1.00x0.25x2.00 (βκιυκμ)
ΥΨΟΜΕΤΡΑ ΕΔΑΦΟΥΣ
6.70 3.40 2.95 2.61 2.78 3.17 6.75
ΑΠΟΣΤΑΣΕΙΣ ΜΕΤΑΞΥ ΔΙΑΤΟΜΩΝ
4.80 0.50 4.50 0.50 1.86
ΑΠΟΣΤΑΣΕΙΣ ΑΠΟ ΑΡΧΗ
0.00 4.80 5.30 9.80 10.30 12.16

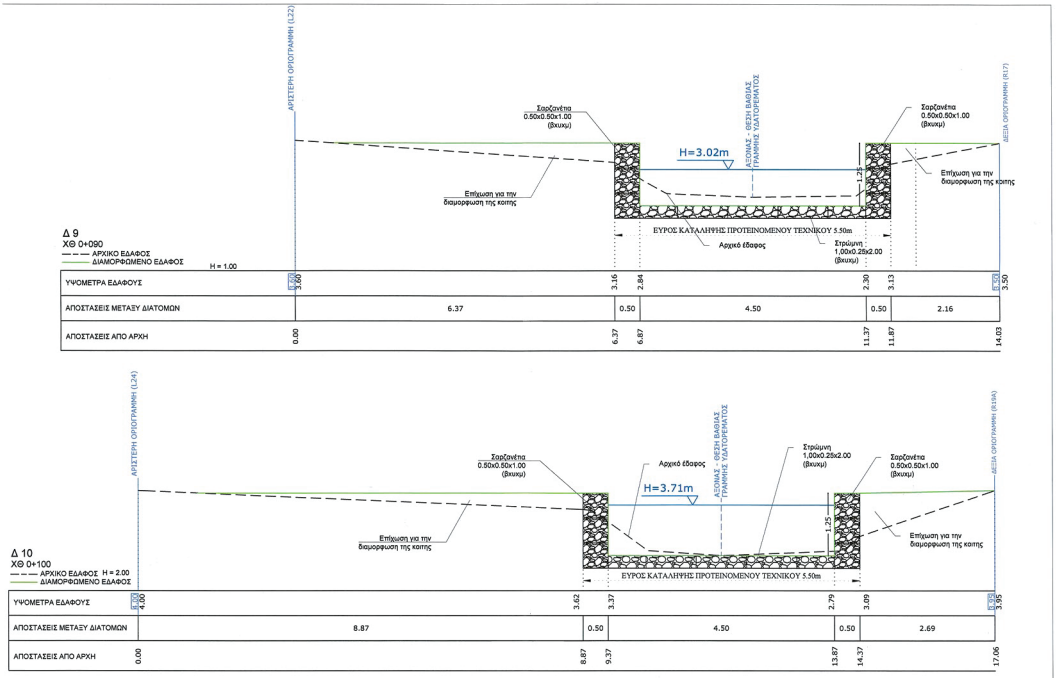

ΥΠΟΥΡΓΕΙΟ ΠΕΡΙΒΑΛΛΟΝΤΟΣ ΚΑΙ ΕΝΕΡΓΕΙΑΣ
ΘΕΩΡΗΘΗΚΕ ΜΕ ΤΗΝ ΥΠ ΑΡΙΘ. 73330/2025 ΠΡΑΞΗ
Η ΠΡΟΪΣΤΑΜΕΝΗ ΤΗΣ Δ/ΝΣΗΣ
ΤΟΠΟΓΡΑΦΙΚΩΝ ΕΦΑΡΜΟΓΩΝ
ΑΝΔΡΙΑΝΑ ΚΑΤΣΙΝΑ
ΤΟΠΟΓΡΑΦΟΣ ΜΗΧΑΝΙΚΟΣ
ANDRIANA KATSINA
02/09/2025 12:19

ΙΔΙΟΚΤΗΤΗΣ:

ΝΕΚΤΑΡΙΟΣ ΚΕΡΑΜΙΔΑΡΗΣ
ΠΕΡΙΟΧΗ ΠΕΡΔΙΚΑ
ΑΙΓΙΝΑ Τ.Κ. 180 10

ΤΙΤΛΟΣ ΜΕΛΕΤΗΣ:

ΜΕΛΕΤΗ ΟΡΙΟΘΕΤΗΣΗΣ ΤΜΗΜΑΤΟΣ ΤΟΥ ΡΕΜΑΤΟΣ "ΣΑΡΠΑ"
ΠΕΡΙΟΧΗΣ ΠΕΡΔΙΚΑΣ ΤΟΥ ΔΗΜΟΥ ΑΙΓΙΝΑΣ
ΚΑΤΑ ΜΗΚΟΣ ΤΗΣ ΙΔΙΟΚΤΗΣΙΑΣ ΝΕΚΤΑΡΙΟΥ ΚΕΡΑΜΙΔΑΡΗ

ΘΕΜΑ ΣΧΕΔΙΟΥ:

ΔΙΑΤΟΜΕΣ ΕΛΕΓΧΟΥ
ΔΙΑΤΟΜΕΣ ΜΕ ΕΡΓΑ ΔΙΕΥΘΕΤΗΣΗΣ
(Διατομές από Δ-0Α έως Δ10)

Α/Α ΣΧΕΔΙΟΥ: Σ04.Β

ΚΛΙΜΑΚΑ: 1:50

ΣΥΝΤΑΧΘΗΚΕ - ΑΝΑΔΟΧΟΣ ΜΕΛΕΤΗΣ:

ΦΩΤΙΟΣ ΧΑΓΙΟΣ
ΠΟΛΙΤΙΚΟΣ ΜΗΧΑΝΙΚΟΣ
ΚΑΛΑΒΡΥΤΩΝ 18
Δ.ΧΑΪΔΑΡΙΟΥ, 12462

ΥΠΟΓΡΑΦΗ - ΣΦΡΑΓΙΔΑ ΜΕΛΕΤΗΤΗ:

ΦΩΤΙΟΣ Ι. ΧΑΓΙΟΣ
ΔΙΠΛ. ΠΟΛΙΤΙΚΟΣ ΜΗΧΑΝΙΚΟΣ
ΠΑΝΕΠΙΣΤΗΜΙΟΥ ΠΑΤΡΩΝ
ΚΑΛΑΒΡΥΤΩΝ 18 Δ.ΧΑΪΔΑΡΙΟΥ 124 62
ΑΦΜ: 1[illegible] ΔΟΥ: ΧΑΪΔΑΡΙΟΥ

ΕΛΕΓΧΘΗΚΕ: 14-12-22

ΘΕΩΡΗΘΗΚΕ:

ΚΩΝΣΤΑΝΤΑΡΑ ΑΓΓΕΛΙΚΗ
ΑΓΡ. ΤΟΠΟΓΡΑΦΟΣ ΜΗΧ. ΠΕ Α΄Β

Ο ΠΡΟΪΣΤ. Τ.ΥΠΕΡΓ.Λ.Ε.
ΧΡΗΣΤΟΣ ΠΕΦΑΝΗΣ
ΠΟΛ. ΜΗΧ/ΚΟΣ ΠΕ

ΗΜΕΡΟΜΗΝΙΑ: ΔΕΚΕΜΒΡΙΟΣ 2021

ΙΔΙΟΚΤΗΤΗΣ:

ΝΕΚΤΑΡΙΟΣ ΚΕΡΑΜΙΔΑΡΗΣ
ΠΕΡΙΟΧΗ ΠΕΡΔΙΚΑ
ΑΙΓΙΝΑ Τ.Κ. 180 10

ΤΙΤΛΟΣ ΜΕΛΕΤΗΣ:

ΜΕΛΕΤΗ ΟΡΙΟΘΕΤΗΣΗΣ ΤΜΗΜΑΤΟΣ ΤΟΥ ΡΕΜΑΤΟΣ "ΣΑΡΠΑ"
ΠΕΡΙΟΧΗΣ ΠΕΡΔΙΚΑΣ ΤΟΥ ΔΗΜΟΥ ΑΙΓΙΝΑΣ
ΚΑΤΑ ΜΗΚΟΣ ΤΗΣ ΙΔΙΟΚΤΗΣΙΑΣ ΝΕΚΤΑΡΙΟΥ ΚΕΡΑΜΙΔΑΡΗ

ΘΕΜΑ ΣΧΕΔΙΟΥ:

ΔΙΑΤΟΜΕΣ ΕΛΕΓΧΟΥ
ΥΦΙΣΤΑΜΕΝΗ ΚΑΤΑΣΤΑΣΗ - ΣΥΜΒΑΛΛΩΝ ΚΛΑΔΟΣ
(Διατομές από Δ 1Σ - Δ 3Σ)

Α/Α ΣΧΕΔΙΟΥ: ΣΟ4.Γ

ΚΛΙΜΑΚΑ: 1:200

ΣΥΝΤΑΧΘΗΚΕ - ΑΝΑΔΟΧΟΣ ΜΕΛΕΤΗΣ:

ΦΩΤΙΟΣ ΧΑΪΟΣ
ΠΟΛΙΤΙΚΟΣ ΜΗΧΑΝΙΚΟΣ
ΚΑΛΛΑΒΡΥΤΩΝ 18
Δ.ΧΑΪΔΑΡΙΟΥ, 12462

ΥΠΟΓΡΑΦΗ - ΣΦΡΑΓΙΔΑ ΜΕΛΕΤΗΤΗ:

ΦΩΤΙΟΣ Α. ΧΑΪΟΣ
ΔΙΠΛ. ΠΟΛΙΤΙΚΟΣ ΜΗΧΑΝΙΚΟΣ
ΤΕΕ ΑΡ. ΜΗΤΡ. 146...
ΚΑΛΛΑΒΡΥΤΩΝ 18 ΤΚ 124 62
ΑΦΜ: 11...

ΕΛΕΓΧΘΗΚΕ: 14-12-22

ΚΩΝΣΤΑΝΤΑΡΑ ΑΓΓΕΛΙΚΗ
ΑΓΡ. ΤΟΠΟΓΡΑΦΟΣ ΜΗΧ. Π.Ε. Α/β

ΘΕΩΡΗΘΗΚΕ:

Ο ΠΡΟΪΣΤ. Τ.Υ.ΔΡΑΜΕΝΟΣ
ΧΡΗΣΤΟΣ ΓΕΩΡΓΑΝΗΣ
17 ΟΚΤ, ΜΗΧΑΝΟΣ 17 Ε

ΗΜΕΡΟΜΗΝΙΑ: ΔΕΚΕΜΒΡΙΟΣ 2021

ΥΠΟΥΡΓΕΙΟ ΠΕΡΙΒΑΛΛΟΝΤΟΣ ΚΑΙ ΕΝΕΡΓΕΙΑΣ
ΕΚΔΟΘΗΚΕ ΜΕ ΤΗΝ ΥΠ' ΑΡΙΘ. 7310/2025 ΠΡΑΞΗ

Η ΠΡΟΪΣΤΑΜΕΝΗ ΤΗΣ Α/ΝΣΗΣ
ΤΟΠΟΓΡΑΦΙΚΩΝ ΕΦΑΡΜΟΓΩΝ

ΑΝΔΡΙΑΝΑ ΚΑΤΣΙΝΑ
ΤΟΠΟΓΡΑΦΟΣ ΜΗΧΑΝΙΚΟΣ

ANDRIANA KATSINA
02/09/2025 12:20

*ΣΗΜΕΙΩΣΗ: ΤΑ ΣΗΜΕΙΑ ΤΗΣ ΑΡΙΣΤΕΡΗΣ ΟΡΙΟΓΡΑΜΜΗΣ (R46/R48/R49) ΠΑΡΟΤΙ ΑΝΗΚΟΥΝ ΣΤΗΝ Α.Ο. ΕΧΟΥΝ ΠΡΟΘΕΜΑ "R" ΚΑΘΩΣ ΑΠΟΤΕΛΟΥΝ ΜΕΡΟΣ ΤΗΣ ΔΕΞΙΑΣ ΓΡΑΜΜΗΣ ΟΡΙΟΘΕΤΗΣΗΣ ΤΟΥ ΡΕΜΑΤΟΣ ΣΑΡΠΑ

ΕΘΝΙΚΟ ΤΥΠΟΓΡΑΦΕΙΟ
Για τεχνικούς λόγους στο σχεδιάγραμμα, από το ηλεκτρονικό αρχείο, έγινε σμίκρυνση κατά ποσοστό 53%

ΕΘΝΙΚΟ ΤΥΠΟΓΡΑΦΕΙΟ

Το Εθνικό Τυπογραφείο αποτελεί δημόσια υπηρεσία υπαγόμενη στην Προεδρία της Κυβέρνησης και έχει την ευθύνη τόσο για τη σύνταξη, διαχείριση, εκτύπωση και κυκλοφορία των Φύλλων της Εφημερίδας της Κυβερνήσεως (ΦΕΚ), όσο και για την κάλυψη των εκτυπωτικών - εκδοτικών αναγκών του δημοσίου και του ευρύτερου δημόσιου τομέα (ν. 3469/2006/Α΄ 131 και π.δ. 29/2018/Α΄58).

1. ΦΥΛΛΟ ΤΗΣ ΕΦΗΜΕΡΙΔΑΣ ΤΗΣ ΚΥΒΕΡΝΗΣΕΩΣ (ΦΕΚ)

• Τα **ΦΕΚ σε ηλεκτρονική μορφή** διατίθενται δωρεάν στο **www.et.gr**, την επίσημη ιστοσελίδα του Εθνικού Τυπογραφείου. Όσα ΦΕΚ δεν έχουν ψηφιοποιηθεί και καταχωριστεί στην ανωτέρω ιστοσελίδα, ψηφιοποιούνται και αποστέλλονται επίσης δωρεάν με την υποβολή αιτήματος στην ηλεκτρονική διεύθυνση feksales@et.gr.

• Τα **ΦΕΚ σε έντυπη μορφή** διατίθενται σε μεμονωμένα φύλλα είτε απευθείας από το Τμήμα Πωλήσεων και Συνδρομητών, είτε ταχυδρομικά με την αποστολή αιτήματος παραγγελίας στην ηλεκτρονική διεύθυνση feksales@et.gr.

- Το κόστος ενός ασπρόμαυρου ΦΕΚ από 1 έως 16 σελίδες είναι 1,00 €, αλλά για κάθε επιπλέον οκτασέλιδο (ή μέρος αυτού) προσαυξάνεται κατά 0,20 €. Το κόστος ενός έγχρωμου ΦΕΚ από 1 έως 16 σελίδες είναι 1,50 €, αλλά για κάθε επιπλέον οκτασέλιδο (ή μέρος αυτού) προσαυξάνεται κατά 0,30 €.
- Το τεύχος Α.Σ.Ε.Π. διατίθεται δωρεάν.
- Υπάρχει δυνατότητα ετήσιας συνδρομής οποιουδήποτε τεύχους σε έντυπη μορφή μέσω του Τμήματος Πωλήσεων και Συνδρομητών.

• Τρόποι αποστολής κειμένων προς δημοσίευση:

Α. Αποστολή των εγγράφων προς δημοσίευση στο ΦΕΚ στην ηλεκτρονική διεύθυνση **https://eservices.et.gr**. Σχετικές εγκύκλιοι και οδηγίες στην ηλεκτρονική διεύθυνση του Εθνικού Τυπογραφείου (**www.et.gr**) στη διαδρομή **Ανακοινώσεις** → **Εγκύκλιοι**.

Β. Κατ’ εξαίρεση, όσοι πολίτες δεν διαθέτουν προηγμένη ψηφιακή υπογραφή μπορούν είτε να αποστέλλουν ταχυδρομικά, είτε να καταθέτουν με εκπρόσωπό τους κείμενα προς δημοσίευση εκτυπωμένα σε χαρτί στο Τμήμα Παραλαβής και Καταχώρισης Δημοσιευμάτων.

• Πληροφορίες, σχετικά με την αποστολή/κατάθεση εγγράφων προς δημοσίευση, την ημερήσια κυκλοφορία των Φ.Ε.Κ., με την πώληση των τευχών και με τους ισχύοντες τιμοκαταλόγους για όλες τις υπηρεσίες μας, περιλαμβάνονται στον ιστότοπο (www.et.gr). Επίσης μέσω του ιστότοπου δίδονται πληροφορίες σχετικά με την πορεία δημοσίευσης των εγγράφων, με βάση τον Κωδικό Αριθμό Δημοσιεύματος (ΚΑΔ). Πρόκειται για τον αριθμό που εκδίδει το Εθνικό Τυπογραφείο για όλα τα κείμενα που πληρούν τις προϋποθέσεις δημοσίευσης.

2. ΕΚΤΥΠΩΤΙΚΕΣ - ΕΚΔΟΤΙΚΕΣ ΑΝΑΓΚΕΣ ΤΟΥ ΔΗΜΟΣΙΟΥ

Το Εθνικό Τυπογραφείο ανταποκρινόμενο σε αιτήματα υπηρεσιών και φορέων του δημοσίου αναλαμβάνει να σχεδιάσει και να εκτυπώσει έντυπα, φυλλάδια, βιβλία, αφίσες, μπλοκ, μηχανογραφικά έντυπα, φακέλους για κάθε χρήση, κ.ά.

Επίσης σχεδιάζει ψηφιακές εκδόσεις, λογότυπα και παράγει οπτικοακουστικό υλικό.

Ταχυδρομική Διεύθυνση: **Καποδιστρίου 34, 10432 Αθήνα**

ΤΗΛΕΦΩΝΙΚΟ ΚΕΝΤΡΟ: 210 5279000

Ιστότοπος: **www.et.gr**

Πληροφορίες σχετικά με την λειτουργία του ιστότοπου: **helpdesk.et@et.gr**

Αποστολή εγγράφων προς δημοσίευση στο ΦΕΚ στην ηλεκτρονική διεύθυνση **https://eservices.et.gr**

ΕΞΥΠΗΡΕΤΗΣΗ ΚΟΙΝΟΥ

Πωλήσεις - Συνδρομές: (Ισόγειο, τηλ. 210 5279178 - 180)
Πληροφορίες: (Ισόγειο, Γραφείο 3 και τηλεφ. κέντρο 210 5279000)
Παραλαβή Δημοσιευτέας Ύλης: (Ισόγειο, τηλ. 210 5279139)

Ωράριο για το κοινό: Δευτέρα έως και Παρασκευή: 8:00 - 13:30

04007000909250020