10.09.2025 09:31:44
ΨΗΦΙΑΚΑ
ΥΠΟΓΕΓΡΑΜΜΕΝΟ
ΑΠΟ
VARVARA ZACHARAKI

ΕΦΗΜΕΡΙΔΑ
ΤΗΣ ΚΥΒΕΡΝΗΣΕΩΣ
ΤΗΣ ΕΛΛΗΝΙΚΗΣ ΔΗΜΟΚΡΑΤΙΑΣ

9 Σεπτεμβρίου 2025 | ΤΕΥΧΟΣ ΤΕΤΑΡΤΟ | Αρ. Φύλλου **701**

ΔΙΑΤΑΓΜΑΤΑ

Τροποποίηση του εγκεκριμένου ρυμοτομικού σχεδίου της Δημοτικής Ενότητας Κυπαρισσίας του Δήμου Τριφυλίας (ν. Μεσσηνίας), στο Ο.Τ. 21, στη θέση «Πανηγυρίστρια ή Βαρκαριό», με άρση απαλλοτρίωσης και καθορισμό όρων και περιορισμών δόμησης.

Ο ΠΡΟΕΔΡΟΣ
ΤΗΣ ΕΛΛΗΝΙΚΗΣ ΔΗΜΟΚΡΑΤΙΑΣ

Έχοντας υπόψη:

1. Τις διατάξεις:

α) Των άρθρων 152 παρ. 1, 2 και 6, 154 και 160 παρ. 1 και 2 του Κώδικα Βασικής Πολεοδομικής Νομοθεσίας (Δ' 580/1999),

β) του άρθρου 31 παρ. 1 του ν. 4067/2012 «Νέος Οικοδομικός Κανονισμός» (Α' 79), όπως αντικαταστάθηκε με το άρθρο 62 παρ. 2 του ν. 4280/2014 (Α' 159),

γ) των άρθρων 88, 90 και 93 του ν. 4759/2020 «Εκσυγχρονισμός της Χωροταξικής και Πολεοδομικής Νομοθεσίας και άλλες διατάξεις» (Α' 245),

δ) του άρθρου 20 παρ. 2 περ. β του ν. 2508/1997 «Βιώσιμη οικιστική ανάπτυξη των πόλεων και οικισμών της χώρας και άλλες διατάξεις» (Α' 124), όπως ισχύει,

ε) του άρθρου 29 παρ. 4 περ. α του ν. 2831/2000 «Τροποποίηση των διατάξεων του ν. 1577/1985 "Γενικός Οικοδομικός Κανονισμός" και άλλες πολεοδομικές διατάξεις» (Α' 140), όπως η περίπτωση αυτή ισχύει μετά την αντικατάστασή της με την παρ. 1 του άρθρου 3 του ν. 4315/2014 (Α' 269).

2. Την 74103/5569/08.07.2023 κοινή απόφαση του Πρωθυπουργού και του Υπουργού Περιβάλλοντος και Ενέργειας «Ανάθεση αρμοδιοτήτων στον Υφυπουργό Περιβάλλοντος και Ενέργειας, Νικόλαο Ταγαρά» (Β' 4408).

3. Το από 13.09.1926 π.δ. «Περί εγκρίσεως ρυμοτομικού σχεδίου της πόλεως Κυπαρισσίας» (Α' 372).

4. Το από 27.02.1957 β.δ. «Περί τροποποιήσεως και επεκτάσεως του ρυμοτομικού σχεδίου Κυπαρισσίας» (Α' 36).

5. Την 72884/02.07.1991 απόφαση του Υπουργού Περιβάλλοντος, Χωροταξίας και Δημόσιων Έργων «Έγκριση γενικού πολεοδομικού σχεδίου (ΓΠΣ) του οικισμού Κυπαρισσίας του Δήμου Κυπαρισσίας (ν. Μεσσηνίας)» (Δ' 516).

6. Την 150/2012 απόφαση του Διοικητικού Πρωτοδικείου Καλαμάτας.

7. Την 155/2021 γνωμοδότηση του Δημοτικού Συμβουλίου του Δήμου Τριφυλίας.

8. Τα 1337/π.ε./82/09.03.2022 και 532/347/06.09.2023 έγγραφα της Υπηρεσίας Δόμησης του Δήμου Τριφυλίας.

9. Τα 6956/22.06.2022 και 12992/23.10.2023 έγγραφα του Γραφείου Δημάρχου του Δήμου Τριφυλίας.

10. Την 2/2022 γνωμοδότηση του Συμβουλίου Πολεοδομικών Θεμάτων και Αμφισβητήσεων Α' Περιφερειακής Ενότητας Μεσσηνίας.

11. Το ΥΠΕΝ/ΔΠΟΛΣ/94126/2384/27.10.2023 έγγραφο της Διεύθυνσης Πολεοδομικού Σχεδιασμού του Υπουργείου Περιβάλλοντος και Ενέργειας.

12. Το άρθρο 90 του Κώδικα νομοθεσίας για την Κυβέρνηση και τα κυβερνητικά όργανα (π.δ. 63/2005, Α'98), το οποίο διατηρήθηκε σε ισχύ με την περ. 22 του άρθρου 119 του ν. 4622/2019 (Α' 133) και το γεγονός ότι από τις διατάξεις του παρόντος δεν προκαλείται δαπάνη σε βάρος του κρατικού προϋπολογισμού και του προϋπολογισμού του οικείου Δήμου.

13. Το γεγονός ότι οι διατάξεις του παρόντος δεν αφορούν σε διοικητική διαδικασία για την οποία υπάρχει υποχρέωση καταχώρισης στο Εθνικό Μητρώο Διοικητικών Διαδικασιών - «Μίτος».

14. Την 80/2025 γνωμοδότηση του Συμβουλίου της Επικρατείας.

Με πρόταση του Υφυπουργού Περιβάλλοντος και Ενέργειας, αποφασίζουμε:

Άρθρο 1

Εγκρίνεται η τροποποίηση του εγκεκριμένου ρυμοτομικού σχεδίου της Δημοτικής Ενότητας Κυπαρισσίας του Δήμου Τριφυλίας (ν. Μεσσηνίας) στο Ο.Τ. 21, στη θέση «Πανηγυρίστρια ή Βαρκαριό», και ειδικότερα με:

α) την άρση της ρυμοτομικής απαλλοτρίωσης και τη μετατροπή του υπό στοιχεία Ρ4 - Ρ6 - Ρ7 - Κ6 - Ρ5 - Ρ4 τμήματος Κ.Χ. - οδού σε οικοδομήσιμο χώρο, ο οποίος εντάσσεται στο Ο.Τ. 21, και

β) την κατάργηση και δημιουργία νέων ρυμοτομικών και οικοδομικών γραμμών,

όπως οι παραπάνω ρυθμίσεις αποτυπώνονται στο σχετικό πρωτότυπο διάγραμμα σε κλίμακα 1:200, το οποίο θεωρήθηκε από την Προϊσταμένη της Διεύθυνσης Τοπογραφικών Εφαρμογών του Υπουργείου Περιβάλλοντος και Ενέργειας, με την 73315/2025 πράξη της και του οποίου αντίτυπο σε φωτοσμίκρυνση δημοσιεύεται με το παρόν διάταγμα.

Άρθρο 2

Στον κατά το άρθρο 1 καθοριζόμενο οικοδομήσιμο χώρο εφαρμόζονται οι όροι και περιορισμοί δόμησης του Ο.Τ. 21, στο οποίο εντάσσεται, και συγκεκριμένα:

- Ελάχιστο πρόσωπο: δεκαπέντε μέτρα (15 μ.).
- Ελάχιστο εμβαδόν: τετρακόσια τετραγωνικά μέτρα (400 τ.μ.).
- Συντελεστής δόμησης: ένα (1,00).
- Μέγιστο ποσοστό κάλυψης: εξήντα τοις εκατό (60%).

Άρθρο 3

Επιβάλλεται εισφορά σε γη συνολικής επιφάνειας 61,17 τ.μ., όπως αποτυπώνεται με τα στοιχεία Κ6 - Ρ7 - Ρ8 - Ρ9 - Ρ1 - Ρ5 - Κ6 στο διάγραμμα του άρθρου 1.

Άρθρο 4

Η ισχύς του παρόντος διατάγματος αρχίζει από τη δημοσίευσή του στην Εφημερίδα της Κυβερνήσεως.

Στον Υπουργό Περιβάλλοντος και Ενέργειας αναθέτουμε τη δημοσίευση και εκτέλεση του παρόντος διατάγματος.


Αθήνα, 29 Αυγούστου 2025

Ο Πρόεδρος της Δημοκρατίας


ΚΩΝΣΤΑΝΤΙΝΟΣ ΑΝ. ΤΑΣΟΥΛΑΣ


Ο Υφυπουργός
Περιβάλλοντος και Ενέργειας

ΝΙΚΟΛΑΟΣ ΤΑΓΑΡΑΣ

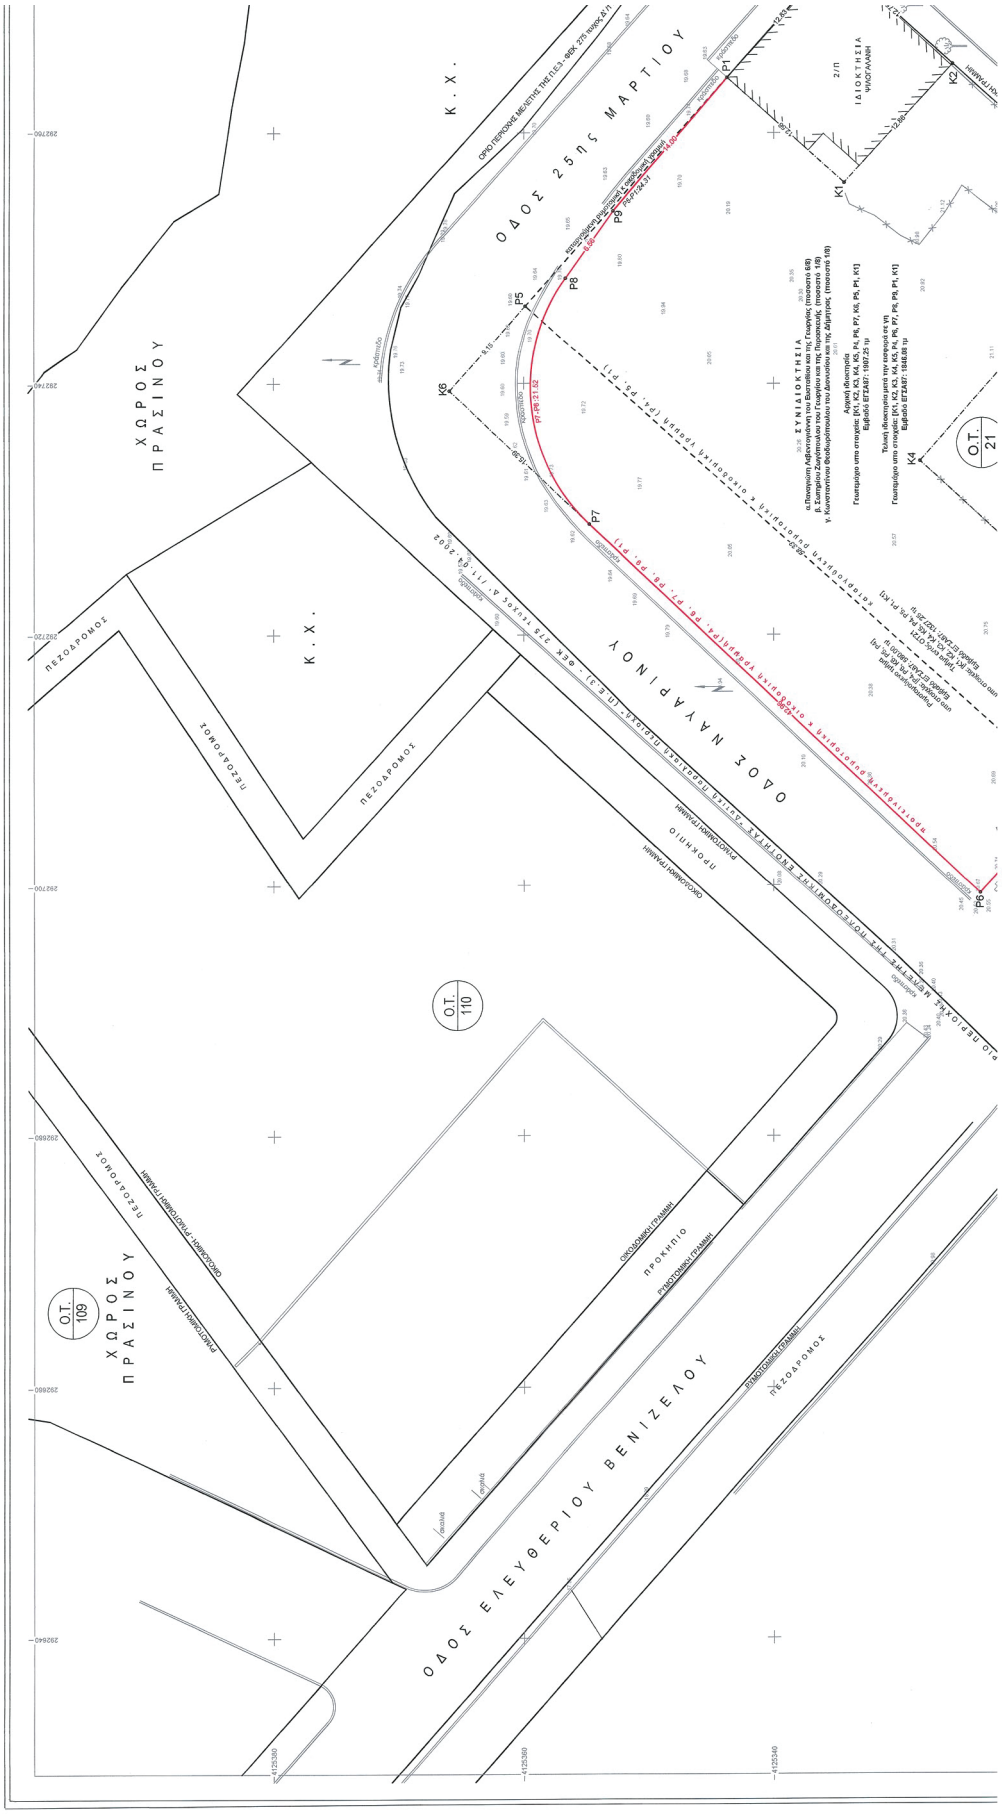

ΕΘΝΙΚΟ ΤΥΠΟΓΡΑΦΕΙΟ
Για τεχνικούς λόγους στο σχεδιάγραμμα, από το ηλεκτρονικό αρχείο, έγινε σμίκρυνση κατά ποσοστό 33%

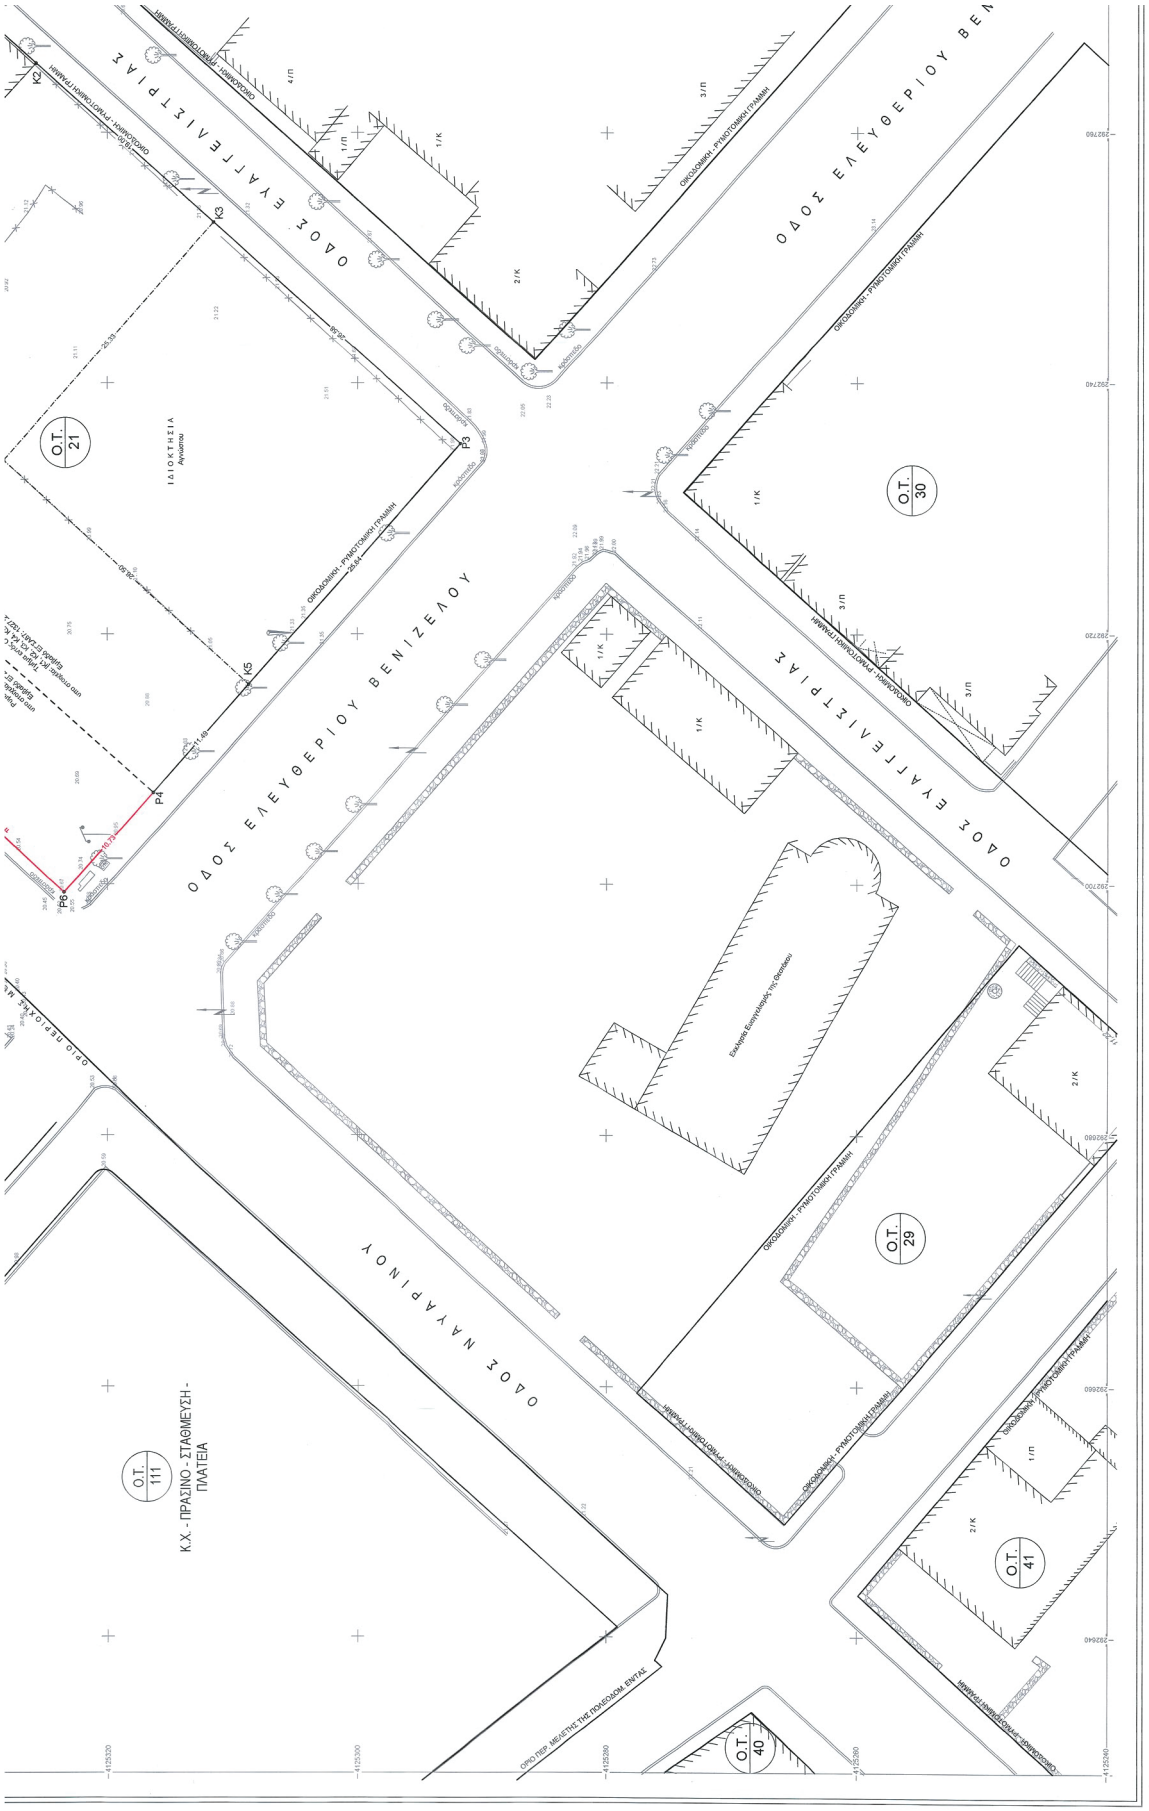
ΟΔΟΣ ΕΛΕΥΘΕΡΙΟΥ ΒΕΝΙΖΕΛΟΥ
ΟΔΟΣ ΕΥΑΓΓΕΛΙΣΤΡΙΑΣ
ΟΔΟΣ ΝΑΥΑΡΙΝΟΥ
ΟΔΟΣ ΕΛΕΥΘΕΡΙΟΥ ΒΕΛ
ΟΔΟΣ ΕΥΑΓΓΕΛΙΣΤΡΙΑΣ
Ο.Τ. 21
ΙΔΙΟΚΤΗΣΙΑ
Ανωπτου
Ο.Τ. 30
Ο.Τ. 29
Ο.Τ. 41
Ο.Τ. 40
Ο.Τ. 111
Κ.Χ. - ΠΡΑΣΙΝΟ - ΣΤΑΘΜΕΥΣΗ - ΠΛΑΤΕΙΑ
ΟΡΙΟ ΠΕΡ. ΜΕΛΕΤΗΣ ΤΗΣ ΠΡΟΣΘΑΛΑΣ. ΕΝΤΑΞΗΣ
ΟΡΟΘΕΤΙΚΗ - ΡΥΜΟΤΟΜΗΜΕΝΗ ΓΡΑΜΜΗ
Ελεύθερος Ευκαλυπτός της Φυσικού
Κ3
Κ5
Ρ3
Ρ4
Ρ6

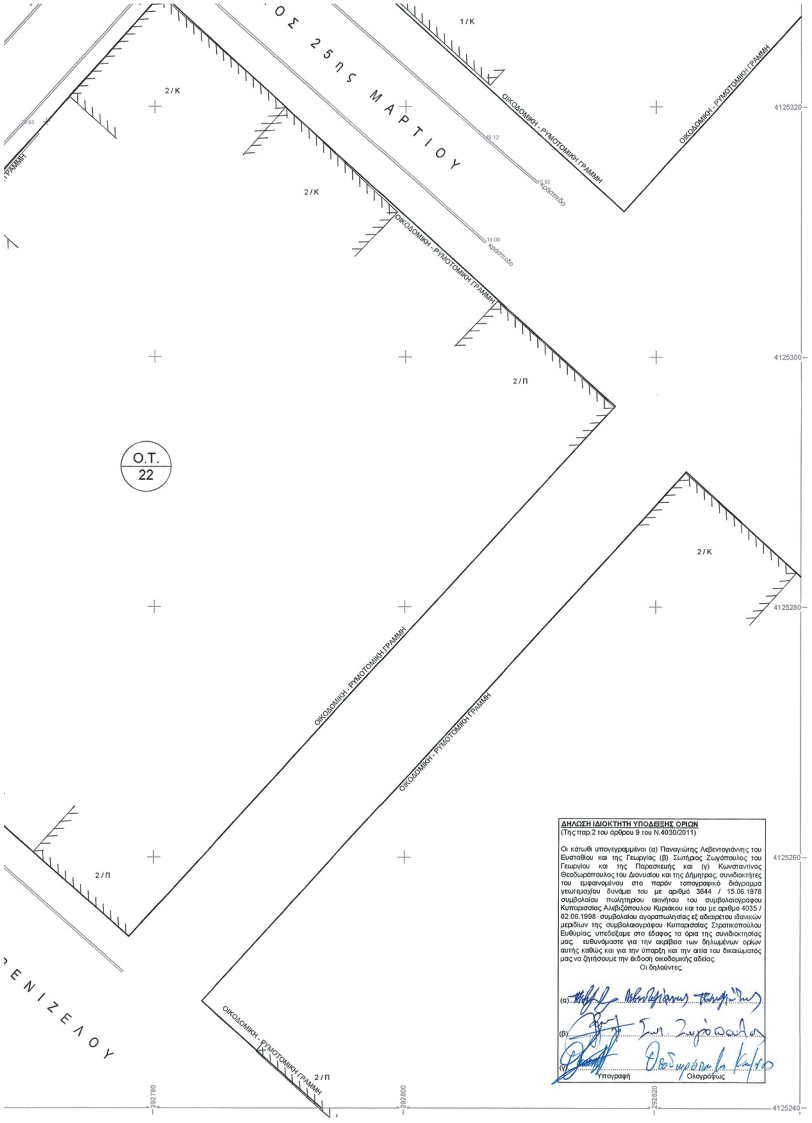

Εμβαδό ΕΓΣΑ87 (τ.μ.)	1846.081

Πίνακας Συντεταγμένων στο ΕΓΣΑ87

Αρχικό ΟΤ21					
Κορυφή	Χ - ανατολικά	Υ - βόρεια	απόσταση κορυφών σε μέτρα		
P2	292774.009	4125335.210	κορυφές	απόσταση	
P3	292735.157	4125291.702	P2	P3	58.33
P4	292707.380	4125316.351	P3	P4	37.14
P5	292746.232	4125359.860	P4	P5	58.33
P2	292774.009	4125335.210	P5	P2	37.14
Περίμετρος ΕΓΣΑ87 (μ.)					190.935
Εμβαδό ΕΓΣΑ87 (τ.μ.)					2166.192

Πίνακας Συντεταγμένων στο ΕΓΣΑ87

Τελικό ΟΤ21					
Κορυφή	Χ - ανατολικά	Υ - βόρεια	απόσταση κορυφών σε μέτρα		
P1	292764.413	4125343.726	κορυφές	απόσταση	
P2	292774.009	4125335.210	P1	P2	12.83
P3	292735.157	4125291.702	P2	P3	58.33
P8	292699.353	4125323.475	P3	P8	47.87
P7	292728.825	4125354.735	P8	P7	42.96
κέντρο τόξου	292739.740	4125344.446	ακτίνα τόξου 15.00μ	μήκος τόξου 21.52μ	
P8	292748.452	4125356.656			
P9	292753.791	4125352.846	P8	P9	6.56
P1	292764.413	4125343.726	P9	P1	14.00
Περίμετρος ΕΓΣΑ87 (μ.)					204.070
Εμβαδό ΕΓΣΑ87 (τ.μ.)					2685.022

ΥΠΟΜΝΗΜΑ ΣΥΜΒΟΛΙΣΜΩΝ

- Όριογραμμή γεωτεμαχίου κ αρίθμηση κορυφών της
- Μήκος πλευράς οριογραμμής
- υψόμετρο
- δέντρο
- πάσσαλος
- καλώδια ΔΕΗ
- καλώδια ΟΤΕ
- μάντρα πέτρινη
- συρματόπλεγμα
- συρματόπλεγμα με σανιδ
- κράσπεδο
- καταγομένη ρυμοτομική
- διατηρούμενη ρυμοτομική κ οικοδομική γραμμή
- προτεινόμενη ρυμοτομική κ οικοδομική γραμμή
- σταυρόνημα κανόβου σχεδίασης
- κτίσμα
- σχολιασμός

ΔΗΛΩΣΗ ΙΔΙΟΚΤΗΤΗ ΥΠΟΔΕΙΞΗΣ ΟΡΙΩΝ
(Της παρ.2 του άρθρου 9 του Ν.4030/2011)

Οι κάτωθι υπογεγραμμένοι (α) Παναγιώτης Λεβεντογιάννης του Ευσταθίου και της Γεωργίας (β) Σωτήρης Ζωγόπουλος του Γεωργίου και της Παρασκευής και (γ) Κωνσταντίνος Θεοδωρόπουλος του Διονυσίου και της Δήμητρας συνιδιοκτήτες του εμφανιζόμενου στο παρόν τοπογραφικό διάγραμμα γεωτεμαχίου δυνάμει του με αριθμό 3844 / 15.06.1978 συμβολαίου πωλητηρίου αγοράς του συμβολαιογράφου Κυπαρισσίας Αλεξιβότσιου Κυριάκου και του με αριθμό 4035 / 02.06.1998 συμβολαίου αγοραπωλησίας εξ αδιαιρέτου ιδανικών μεριδίων της συμβολαιογράφου Σταματοπούλου Ευθυμίας, υποβεβλημένων στο έδαφος τα όρια της συνιδιοκτησίας μας, ειδωμάστε για την ακρίβεια των δηλωμένων ορίων αυτής καθώς και για την ύπαρξη και την σαφή του διεκδικούσης μας να ζητήσουμε την έκδοση οικοδομικής άδειας.

Οι δηλούντες

(α) Υπογραφή
(β)
(γ) Ολογράφως

ΥΠΟΥΡΓΕΙΟ ΠΕΡΙΒΑΛΛΟΝΤΟΣ ΚΑΙ ΕΝΕΡΓΕΙΑΣ
ΘΕΩΡΗΘΗΚΕ ΜΕ ΤΗΝ ΥΠ' ΑΡΙΘ. 73315/2025 ΠΡΑΞΗ
Η ΠΡΟΪΣΤΑΜΕΝΗ ΤΗΣ Δ/ΝΣΗΣ
ΤΟΠΟΓΡΑΦΙΚΩΝ ΕΦΑΡΜΟΓΩΝ
ΑΝΔΡΙΑΝΗ ΚΑΤΣΙΝΑ
ΤΟΠΟΓΡΑΦΟΣ ΜΗΧΑΝΙΚΟΣ
ANDRIANA KATSINA
02/09/2025 12:12

ΕΜΒΑΔΑ
όπως υπολογίζονται από τις συντεταγμένες των κορυφών

Αρχική ιδιοκτησία
υπο στοιχεία: [K1, K2, K3, K4, K5, P4, P6, P7, K8, P5, P1, K1]
Εμβαδόν ΕΓΣΑ87: 1907.25 τμ

Τμήμα εντός ΟΤ21
υπο στοιχεία: [K1, K2, K3, K4, K5, P4, P5, P1, K1]
Εμβαδόν ΕΓΣΑ87: 1327.25 τμ

Ρυμοτομούμενο τμήμα
υπο στοιχεία: [P4, P6, P7, K8, P5, P4]
Εμβαδόν ΕΓΣΑ87: 580.00 τμ

Τμήμα που εισφέρεται
υπο στοιχεία: [K8, P7, P8, P9, P1, P5, K8]
Εμβαδόν ΕΓΣΑ87: 61.17 τμ

Τελική ιδιοκτησία μετά την εισφορά σε γη
υπο στοιχεία: [K1, K2, K3, K4, K5, P4, P6, P7, P8, P9, P1, K1]
Εμβαδόν ΕΓΣΑ87: 1846.08 τμ

Αρχικό Οικοδομικό τετράγωνο #21
υπό στοιχεία: [P2, P3, P4, P5, P2]
Εμβαδόν ΕΓΣΑ87: 2166.19 τμ

Τελικό Οικοδομικό τετράγωνο #21
υπό στοιχεία: [P1, P2, P3, P6, P7, P8, P9, P1]
Εμβαδόν ΕΓΣΑ87: 2685.02 τμ


ΤΙΤΛΟΙ ΙΔΙΟΚΤΗΣΙΑΣ
Προσκομιζόμενες πηγές ιδιοκτησίας:
- το με αριθμό 3844 / 15.06.1978 συμβόλαιο πωλητηρίου ακινήτου του συμβολαιογράφου Κυπαρισσίας Αλεξιβότσιου Κυριάκου
- το με αριθμό 4035 / 02.06.1998 συμβόλαιο αγοραπωλησίας εξ αδιαιρέτου ιδανικών μεριδίων της συμβολαιογράφου Κυπαρισσίας Σταματοπούλου Ευθυμίας.

ΔΗΛΩΣΕΙΣ
Το ακίνητο δεν εμπίπτει στις διατάξεις του ν. 1337/1983.
Το ακίνητο εμπίπτει σε περιοχή προαναρτήσης της μελέτης κτηματογράφησης.
Εντός του ακινήτου και του ΟΤ δεν διέρχονται ενεύρα γραμμή υψηλής τάσης ΔΕΗ, αγωγός φυσικού αερίου, ρέμα ή όδος προϊστορικότερη του 1923
Εντός των ορίων ακινήτου δεν υφίστανται διατηρητέα κτίσματα
Το γεωτεμάχιο βρίσκεται εκτός περιοχής κηρυγμένου αρχαιολογικού χώρου.

ΥΠΕΥΘΥΝΗ ΔΗΛΩΣΗ (άρθρο 20, παρ. 5, Ν.3889/2010)
Ο κάτωθι υπογεγραμμένος, Δημήτριος Β. Κανελλόπουλος, Αγρονόμος Τοπογράφος Μηχανικός και Μηχανικός Περιβάλλοντος, με ατομική μου ευθύνη και γνωρίζοντας τις κυρώσεις που προβλέπονται από τις διατάξεις της παρ. 6 του άρθρου 22 του Ν. 1599/1986, δηλώνω ότι το εμφανιζόμενο στο παρόν τοπογραφικό διάγραμμα Γεωτεμάχιο εμπίπτει σε περιοχή εκτός αναρτησης του μεμιγούς κυρωμένου δασικού χάρτη (ΦΕΚ 31 τεύχος Δ της 08.02.2018).

Ο ΜΗΧΑΝΙΚΟΣ

ΚΑΝΕΛΛΟΠΟΥΛΟΣ Β. ΔΗΜΗΤΡΙΟΣ
ΑΓΡΟΝΟΜΟΣ κ ΤΟΠΟΓΡΑΦΟΣ ΜΗΧΑΝΙΚΟΣ
Διπλωματούχος Εθνικού Μετσοβίου Πολυτεχνείου
ΜΗΧΑΝΙΚΟΣ ΠΕΡΙΒΑΛΛΟΝΤΟΣ
Διπλωματούχος Πολυτεχνικής Σχολής Κρήτης
ΜΕΛΙΟΥ 23, 24500 ΚΥΠΑΡΙΣΣΙΑ, 69 74 2295 48
ΑΦΜ: 055418267 ΔΟΥ ΚΥΠΑΡΙΣΣΙΑΣ, ΜΕΛΟΣ ΤΕΕ 97599

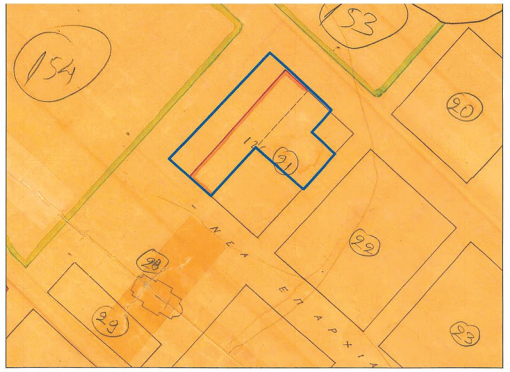

Απόσπασμα του σε κλίμακα 1/1000 σχεδίου που συνοδεύει το Διάταγμα "Περί τροποποιήσεως και επικαιρώσεως του ρυμοτομικού σχεδίου Κυπαρισσίας" που δημοσιεύθηκε στην Εφημερίδα της Κυβέρνησης στο με αριθμό 36 Τεύχος Α της 13ης Μαρτίου 1957, με σημείωμα τη θέση του γεωτεμαχίου.

ΑΙΤΟΥΝΤΕΣ ΣΥΝΙΔΙΟΚΤΗΤΕΣ:	Παναγιώτης Λεβεντογιάννης του Ευσταθίου και της Γεωργίας Σωτήριος Ζωγόπουλος του Γεωργίου και της Παρασκευής Κωνσταντίνος Θεοδωρόπουλος του Διονυσίου και της Δήμητρας
ΕΡΓΟ	ΤΡΟΠΟΠΟΙΗΣΗ ΕΓΚΕΚΡΙΜΕΝΟΥ ΡΥΜΟΤΟΜΙΚΟΥ ΣΧΕΔΙΟΥ ΜΕΤΑ ΑΠΟ ΑΡΣΗ ΡΥΜΟΤΟΜΙΚΗΣ ΑΠΑΛΛΟΤΡΙΩΣΗΣ
ΘΕΣΗ	"Πανηγυρίστρα ή Βαρκαριό", οικοδομικό τετράγωνο 21 του σχεδίου πόλεως Κυπαρισσίας, Κοινότητας Κυπαρισσίας, Δημοτικής Ενότητας Κυπαρισσίας,Δήμου Τριφυλίας
ΘΕΜΑ ΣΧΕΔΙΟΥ	ΤΟΠΟΓΡΑΦΙΚΟ ΔΙΑΓΡΑΜΜΑ

ΧΡΟΝΟΣ ΜΕΛΕΤΗΣ	ΚΛΙΜΑΚΑ ΣΧΕΔΙΑΣΗΣ	ΑΡΙΘΜΟΣ ΣΧΕΔΙΟΥ
28.08.2021	1/200	ΤΔ2

ΣΤΟΙΧΕΙΑ ΜΕΛΕΤΗΤΗ
Δημήτριος Β. Κανελλόπουλος
Αγρονόμος κ Τοπογράφος Μηχανικός
Μηχανικός Περιβάλλοντος
Μέλιου 23, 24500 Κυπαρισσία

ΚΑΝΕΛΛΟΠΟΥΛΟΣ Β. ΔΗΜΗΤΡΙΟΣ
ΑΓΡΟΝΟΜΟΣ κ ΤΟΠΟΓΡΑΦΟΣ ΜΗΧΑΝΙΚΟΣ
Διπλωματούχος Εθνικού Μετσοβίου Πολυτεχνείου
ΜΗΧΑΝΙΚΟΣ ΠΕΡΙΒΑΛΛΟΝΤΟΣ
Διπλωματούχος Πολυτεχνικής Σχολής Κρήτης
ΜΕΛΙΟΥ 23, 24500 ΚΥΠΑΡΙΣΣΙΑ, 69 74 2295 48
ΑΦΜ: 055418267 ΔΟΥ ΚΥΠΑΡΙΣΣΙΑΣ, ΜΕΛΟΣ ΤΕΕ 97599

ΘΕΩΡΗΣΕΙΣ

Ελέχθηκε
Κυπαρισσία, 24/06/2022
Χρήστος Ι. Μπαρκάς
Ιδιωτικός Μηχανικός

ΘΕΩΡΗΘΗΚΕ
Κυπαρισσία 24/06/22
Ηλίας Σκουτέρης
Πολιτικός Μηχανικός
Προϊστάμενος Υ.ΔΟΜ.
Δήμου Τριφυλίας

Σύνοδεία την με αρ. πρωτ. 26367/8-8-22
εισήγηση της Προϊσταμένης Τμ. Χωρικού Σχεδιασμού Περιφέρειας Δ/σονησου.
ΕΓΚΡΙΝΕΤΑΙ
Η ΠΡΟΪΣΤΑΜΕΝΗ
ΤΜΗΜΑΤΟΣ ΧΩΡΙΚΟΥ ΣΧΕΔΙΑΣΜΟΥ
ΠΕΡΙΦΕΡΕΙΑΣ ΠΕΛΟΠΟΝΝΗΣΟΥ

Ευαγγελία Λεβεντάκης
ΠΟΛΙΤΙΚΟΣ ΜΗΧΑΝΙΚΟΣ
23/6/22

ΡΗΓΟΥΛΙΑ ΣΟΦΙΑΝΑ
Αγρ. & Τοπ. Μηχ. MSc με Α' β.

ΕΘΝΙΚΟ ΤΥΠΟΓΡΑΦΕΙΟ

Το Εθνικό Τυπογραφείο αποτελεί δημόσια υπηρεσία υπαγόμενη στην Προεδρία της Κυβέρνησης και έχει την ευθύνη τόσο για τη σύνταξη, διαχείριση, εκτύπωση και κυκλοφορία των Φύλλων της Εφημερίδας της Κυβερνήσεως (ΦΕΚ), όσο και για την κάλυψη των εκτυπωτικών - εκδοτικών αναγκών του δημοσίου και του ευρύτερου δημόσιου τομέα (ν. 3469/2006/Α΄ 131 και π.δ. 29/2018/Α΄58).

1. ΦΥΛΛΟ ΤΗΣ ΕΦΗΜΕΡΙΔΑΣ ΤΗΣ ΚΥΒΕΡΝΗΣΕΩΣ (ΦΕΚ)

• Τα **ΦΕΚ σε ηλεκτρονική μορφή** διατίθενται δωρεάν στο **www.et.gr**, την επίσημη ιστοσελίδα του Εθνικού Τυπογραφείου. Όσα ΦΕΚ δεν έχουν ψηφιοποιηθεί και καταχωριστεί στην ανωτέρω ιστοσελίδα, ψηφιοποιούνται και αποστέλλονται επίσης δωρεάν με την υποβολή αιτήματος στην ηλεκτρονική διεύθυνση feksales@et.gr.

• Τα **ΦΕΚ σε έντυπη μορφή** διατίθενται σε μεμονωμένα φύλλα είτε απευθείας από το Τμήμα Πωλήσεων και Συνδρομητών, είτε ταχυδρομικά με την αποστολή αιτήματος παραγγελίας στην ηλεκτρονική διεύθυνση feksales@et.gr.

- Το κόστος ενός ασπρόμαυρου ΦΕΚ από 1 έως 16 σελίδες είναι 1,00 €, αλλά για κάθε επιπλέον οκτασέλιδο (ή μέρος αυτού) προσαυξάνεται κατά 0,20 €. Το κόστος ενός έγχρωμου ΦΕΚ από 1 έως 16 σελίδες είναι 1,50 €, αλλά για κάθε επιπλέον οκτασέλιδο (ή μέρος αυτού) προσαυξάνεται κατά 0,30 €.
- Το τεύχος Α.Σ.Ε.Π. διατίθεται δωρεάν.
- Υπάρχει δυνατότητα ετήσιας συνδρομής οποιουδήποτε τεύχους σε έντυπη μορφή μέσω του Τμήματος Πωλήσεων και Συνδρομητών.

• Τρόποι αποστολής κειμένων προς δημοσίευση:

Α. Αποστολή των εγγράφων προς δημοσίευση στο ΦΕΚ στην ηλεκτρονική διεύθυνση **https://eservices.et.gr**. Σχετικές εγκύκλιοι και οδηγίες στην ηλεκτρονική διεύθυνση του Εθνικού Τυπογραφείου (**www.et.gr**) στη διαδρομή **Ανακοινώσεις** → **Εγκύκλιοι**.

Β. Κατ’ εξαίρεση, όσοι πολίτες δεν διαθέτουν προηγμένη ψηφιακή υπογραφή μπορούν είτε να αποστέλλουν ταχυδρομικά, είτε να καταθέτουν με εκπρόσωπό τους κείμενα προς δημοσίευση εκτυπωμένα σε χαρτί στο Τμήμα Παραλαβής και Καταχώρισης Δημοσιευμάτων.

• Πληροφορίες, σχετικά με την αποστολή/κατάθεση εγγράφων προς δημοσίευση, την ημερήσια κυκλοφορία των Φ.Ε.Κ., με την πώληση των τευχών και με τους ισχύοντες τιμοκαταλόγους για όλες τις υπηρεσίες μας, περιλαμβάνονται στον ιστότοπο (www.et.gr). Επίσης μέσω του ιστότοπου δίδονται πληροφορίες σχετικά με την πορεία δημοσίευσης των εγγράφων, με βάση τον Κωδικό Αριθμό Δημοσιεύματος (ΚΑΔ). Πρόκειται για τον αριθμό που εκδίδει το Εθνικό Τυπογραφείο για όλα τα κείμενα που πληρούν τις προϋποθέσεις δημοσίευσης.

2. ΕΚΤΥΠΩΤΙΚΕΣ - ΕΚΔΟΤΙΚΕΣ ΑΝΑΓΚΕΣ ΤΟΥ ΔΗΜΟΣΙΟΥ

Το Εθνικό Τυπογραφείο ανταποκρινόμενο σε αιτήματα υπηρεσιών και φορέων του δημοσίου αναλαμβάνει να σχεδιάσει και να εκτυπώσει έντυπα, φυλλάδια, βιβλία, αφίσες, μπλοκ, μηχανογραφικά έντυπα, φακέλους για κάθε χρήση, κ.ά.

Επίσης σχεδιάζει ψηφιακές εκδόσεις, λογότυπα και παράγει οπτικοακουστικό υλικό.

Ταχυδρομική Διεύθυνση: **Καποδιστρίου 34, 10432 Αθήνα**

ΤΗΛΕΦΩΝΙΚΟ ΚΕΝΤΡΟ: 210 5279000

Ιστότοπος: **www.et.gr**

Πληροφορίες σχετικά με την λειτουργία του ιστότοπου: **helpdesk.et@et.gr**

Αποστολή εγγράφων προς δημοσίευση στο ΦΕΚ στην ηλεκτρονική διεύθυνση **https://eservices.et.gr**

ΕΞΥΠΗΡΕΤΗΣΗ ΚΟΙΝΟΥ

Πωλήσεις - Συνδρομές: (Ισόγειο, τηλ. 210 5279178 - 180)
Πληροφορίες: (Ισόγειο, Γραφείο 3 και τηλεφ. κέντρο 210 5279000)
Παραλαβή Δημοσιευτέας Ύλης: (Ισόγειο, τηλ. 210 5279139)

Ωράριο για το κοινό: Δευτέρα έως και Παρασκευή: 8:00 - 13:30

0400701090925000 8