29.09.2025 19:45:42
ΨΗΦΙΑΚΑ
ΥΠΟΓΕΓΡΑΜΜΕΝΟ
ΑΠΟ
VARVARA ZACHARAKI

ΕΦΗΜΕΡΙΔΑ ΤΗΣ ΚΥΒΕΡΝΗΣΕΩΣ

ΤΗΣ ΕΛΛΗΝΙΚΗΣ ΔΗΜΟΚΡΑΤΙΑΣ

26 Σεπτεμβρίου 2025 | ΤΕΥΧΟΣ ΤΕΤΑΡΤΟ | Αρ. Φύλλου **738**

ΠΕΡΙΕΧΟΜΕΝΑ

ΑΠΟΦΑΣΕΙΣ

1 Τροποποίηση, επέκταση των ορίων της υφιστάμενης λατομικής περιοχής αρχικής έκτασης 395.300,00 τ.μ. σε δημόσια δασική έκταση επιφανείας 76.372,84 τ.μ. με φορέα την «ΛΑΧΟΡ Α.Ε» στη θέση «ΚΑΨΑΛΑΚΙΑ ΛΑΓΓΟΣ» Χορδακίου της Δ.Ε. Ακρωτηρίου του Δήμου Χανίων της Περιφερειακής Ενότητας Χανίων.

ΑΝΑΚΟΙΝΩΣΕΙΣ

2 Ειδοποίηση παρακατάθεσης προσωρινής αποζημίωσης ακινήτων, δικηγορικής αμοιβής και δικαστικών εξόδων για τα ακίνητα που απαλλοτριώθηκαν με την υπό στοιχεία Φ147/190879/15.07.2021 (Δ' 493) απόφαση της Προϊσταμένης της Γενικής Διεύθυνσης Προδιαγραφών, Μητρώων και Απαλλοτριώσεων του Υπουργείου Υποδομών και Μεταφορών, περί κήρυξης 1ης συμπληρωματικής αναγκαστικής απαλλοτρίωσης για την κατασκευή του έργου «Αυτοκινητόδρομος Κεντρικής Ελλάδος (Ε65) στο τμήμα από χ.θ. 110+861 έως χ.θ. 122+380 υποτμήμα από χ.θ. 115+700 έως χ.θ. 117+650, στην περιοχή των Δ.Δ. Ράξας του Δήμου Παραληθαίων, Δ.Δ. Αρδανίου του Δήμου Παλαιοκάστρου και Δήμου Τρικκαίων της Π.Ε. Τρικάλων».

3 Ειδοποίηση παρακατάθεσης αποζημίωσης ακινήτων, δικηγορικής αμοιβής και δικαστικών εξόδων για τα ακίνητα που απαλλοτριώθηκαν με την υπ' αρ. 212838/05.07.2023 (Δ' 584) απόφαση της Προϊσταμένης της Γενικής Διεύθυνσης Προδιαγραφών, Μητρώων και Απαλλοτριώσεων του Υπουργείου Υποδομών και Μεταφορών για το έργο: «Αποκατάσταση των ζημιών στις υφιστάμενες οδικές καθώς και σε λοιπές υποδομές στην Περιφέρεια Θεσσαλίας που προκλήθηκαν από τον μεσογειακό κυκλώνα "Ιανός" στις 18 και 19 Σεπτεμβρίου 2020» και συγκεκριμένα στην κατασκευή των οδικών τμημάτων 3-6, 3-4, 3-1Β στην Δ.Ε. Μουζακίου του Δήμου Μουζακίου της Π.Ε. Καρδίτσας.

ΑΠΟΦΑΣΕΙΣ

Αριθμ. 1213 (1)

Τροποποίηση, επέκταση των ορίων της υφιστάμενης λατομικής περιοχής αρχικής έκτασης 395.300,00 τ.μ. σε δημόσια δασική έκταση επιφανείας 76.372,84 τ.μ. με φορέα την «ΛΑΧΟΡ Α.Ε» στη θέση «ΚΑΨΑΛΑΚΙΑ ΛΑΓΓΟΣ» Χορδακίου της Δ.Ε. Ακρωτηρίου του Δήμου Χανίων της Περιφερειακής Ενότητας Χανίων.

Ο ΑΝΤΙΠΕΡΙΦΕΡΕΙΑΡΧΗΣ ΧΑΝΙΩΝ

Έχοντας υπόψη:

1. Τον ν. 3852/2010 «Νέα αρχιτεκτονική της Αυτοδιοίκησης και της Αποκεντρωμένης Διοίκησης Πρόγραμμα Καλλικράτης» (Α' 87), το π.δ. 149/2010 «Οργανισμός Περιφέρειας Κρήτης» (Α' 242), όπως τροποποιήθηκε με την υπ' αρ. 1218/2021 (Β' 762) απόφαση της Συντονίστριας της Αποκεντρωμένης Διοίκησης Κρήτης και την υπ' αρ. 10610/23-01-2024 απόφαση του Περιφερειάρχη Κρήτης «Μεταβίβαση και ανάθεση αρμοδιοτήτων στους χωρικούς Αντιπεριφερειάρχες Κρήτης» (Β' 460) και την υπ' αρ. 466325/30-12-2024 απόφαση του Περιφερειάρχη Κρήτης «Παράταση θητείας των χωρικών Αντιπεριφερειαρχών στην Περιφέρεια Κρήτης» (ΑΔΑ: 6ΔΣΚ7ΛΚ-6Ξ1).

2. Τον ν. 3469/2006 «Εθνικό Τυπογραφείο, Εφημερίς της Κυβέρνήσεως και λοιπές διατάξεις» (Α' 131).

3. Τον ν. 3861/2010 «Ενίσχυση της διαφάνειας με την υποχρεωτική ανάρτηση νόμων και πράξεων των κυβερνητικών, διοικητικών και αυτοδιοικητικών οργάνων στο διαδίκτυο "Πρόγραμμα Διαύγεια" και άλλες διατάξεις» (Α' 112).

4. Τα άρθρα 43-72 του Μέρους Β' του ν. 4512/2018 «Ρυθμίσεις για την εφαρμογή των Διαρθρωτικών Μεταρρυθμίσεων του Προγράμματος Οικονομικής Προσαρμογής και άλλες διατάξεις» (Α' 5) και ειδικότερα τα άρθρα 46, 47 και 48.

5. Τον Κώδικα για την προστασία των αρχαιοτήτων και εν γένει της πολιτιστικής κληρονομιάς (ν. 4858/2021, Α' 220) και ειδικότερα το άρθρο 10.

6. Την υπό στοιχεία ΥΠΕΝ/ΔΑΠ/54245/779/2020 απόφαση «Λειτουργία Επιτροπής Καθορισμού Λατομικών Περιοχών» (Β' 2520).

7. Τις υπό στοιχεία Δ.10/Φ6.12.ΓΕΝ/27761/4770/06-12-2011 (ΑΔΑ: 456 Α0-4ΤΧ), Δ10Δ/Φ5/οικ. 11097/1995/18-05-2012 (ΑΔΑ: Β49Τ0-ΘΑ1) και Δ.10/Φ6.12.ΓΕΝ/27761/4770/06-12-2011 (ΑΔΑ: 6ΣΥ04653Π8-2ΤΣ) εγκυκλίους του Υπουργείου Περιβάλλοντος Ενέργειας και Κλιματικής Αλλαγής.

8. Την υπ’ αρ. 2023/2021 απόφαση της Αποκεντρωμένης Διοίκησης Κρήτης «Έγκριση αναγκαιότητας καθορισμού νέων λατομικών περιοχών στην Π.Ε. Χανίων» (Β’ 5371).

9. Την υπ’ αρ. 3981/07-12-2021 απόφαση του Περιφερειάρχη Κρήτης «Συγκρότηση Γνωμοδοτικής Επιτροπής καθορισμού λατομικών περιοχών στη Π.Ε. Χανίων» (Β’ 5371).

10. Την υπ’ αρ. 29/07-01-2022 αίτηση της «ΛΑΧΟΡ Α.Ε» για τροποποίηση, επέκταση των ορίων της υφιστάμενης λατομικής περιοχής αρχικής έκτασης 395.300 τ.μ. σε δημόσια δασική έκταση 76.372,84 τ.μ. στη θέση «ΚΑΨΑΛΑΚΙΑ ΛΑΓΓΟΣ» Χορδακίου της Δ.Ε. Ακρωτηρίου του Δήμου Χανίων της Περιφερειακής Ενότητας Χανίων με τα συνημμένα σε αυτές δικαιολογητικά, την υπ’ αρ. F928ΤΟ2001334131 συναλλαγή κατάθεσης ποσού 3.000 € (ευρώ) σε λογαριασμό της Περιφέρειας Κρήτης στην (Παγκρήτια Τράπεζα) και το από Ιανουάριο 2022 τοπογραφικό διάγραμμα του Διπλ. Τοπογράφου Μηχανικού Λαγουβάρδου Αλέξανδρου.

11. Την από 25-2-2022 έκθεση - πρακτικό της γνωμοδοτικής Επιτροπής Καθορισμού Λατομικών Περιοχών στην Περιφερειακή Ενότητα Χανίων και την από 22-02-2023 ορθή επανάληψη υπό στοιχεία οικ. ΥΠΕΝ/Δ ΜΕΒΟ/18994/232 έκθεση πρακτικό της γνωμοδοτικής Επιτροπής Καθορισμού Λατομικών Περιοχών Περιφερειακής Ενότητας Χανίων που συγκροτήθηκε με την με υπ’ αρ. 3981/07-12-2021 (Β’ 5371) απόφαση του Περιφερειάρχη Κρήτης.

12. Το υπ’ αρ. 1348/19-9-2022 έγγραφο της Διεύθυνσης Ανάπτυξης της Π.Ε. Χανίων Τμήμα Χορήγησης Αδειών Ανάπτυξης Ενέργειας και Φυσικών Πόρων προς την Διεύθυνση Τεχνικού Ελέγχου της Γενικής Διεύθυνσης Χωροταξικής και Περιβαλλοντικής Πολιτικής της Αποκεντρωμένης Διοίκησης Κρήτης με θέμα «Ζητούνται έλεγχοι καταλληλόλητας πετρωμάτων».

13. Το υπ’ αρ. 2625/24-10-2022 απαντητικό έγγραφο της Διεύθυνσης Τεχνικού Ελέγχου της Γενικής Διεύθυνσης Χωροταξικής και Περιβαλλοντικής Πολιτικής της Αποκεντρωμένης Διοίκησης Κρήτης προς την Διεύθυνση Ανάπτυξης της Π.Ε. Χανίων Τμήμα Χορήγησης Αδειών Ανάπτυξης Ενέργειας και Φυσικών Πόρων με θέμα «έλεγχος προσκομισθέντων δειγμάτων φυσικών λίθων».

14. Την υπ’ αρ. 7270/29-11-2022 μελέτη της Ελληνικής Αρχής Γεωλογικών και Μεταλλευτικών Ερευνών (Ε.Α.Γ.Μ.Ε.) «την ορυκτολογική - πετρογραφική εξέταση οκτώ δειγμάτων ανθρακικών πετρωμάτων στα πλαίσια των εργασιών της γνωμοδοτικής επιτροπής καθορισμού λατομικών περιοχών στην Π.Ε. Χανίων».

15. Την υπ’ αρ. 1534/1-11-2024 αίτηση της «ΛΑΧΟΡ Α.Ε» με την οποία κατατέθηκε Φάκελος Περιβαλλοντικού Προελέγχου για την τροποποίηση, επέκταση των ορίων της υφιστάμενης λατομικής περιοχής αρχικής έκτασης 395.300 τ.μ. σε δημόσια δασική έκταση 76.372,84 τ.μ. στη θέση «ΚΑΨΑΛΑΚΙΑ ΛΑΓΓΟΣ» Χορδακίου της Δ.Ε. Ακρωτηρίου του Δήμου Χανίων της Περιφερειακής Ενότητας Χανίων.

16. Το υπ’ αρ. 1534/12-11-2024 έγγραφο της Διεύθυνσης Ανάπτυξης Περιφερειακής Ενότητας Χανίων με θέμα «Διαβίβαση φακέλου περιβαλλοντικού προελέγχου για καθορισμό νέας λατομικής περιοχής αδρανών υλικών» προς την Αποκεντρωμένη Διοίκηση Κρήτης.

17. Την υπ’ αρ. 2780/23-07-2025 απόφαση της Αναπληρώτριας Γενικής Διευθύντριας Χωροταξικής και Περιβαλλοντικής και Αγροτικής Πολιτικής της Αποκεντρωμένης Διοίκησης Κρήτης «Περιβαλλοντικός Προέλεγχος για την επέκταση της λατομικής περιοχής σε δημόσια δασική έκταση εμβαδού 76.372,84 τ.μ. στη θέση “ΚΑΨΑΛΑΚΙΑ ΛΑΓΓΟΣ” της Δ.Ε. Ακρωτηρίου του Δήμου Χανίων της Περιφερειακής Ενότητας Χανίων με φορέα εκμετάλλευσης την επιχείρηση “ΛΑΧΟΡ Α.Ε.”».

18. Το υπ’ αρ. οικ. 1539/16-10-2023 έγγραφο της Διεύθυνσης Ανάπτυξης Περιφερειακής Ενότητας Χανίων προς την Εφορεία Αρχαιοτήτων Χανίων «Ζητείται έγκριση Υπουργείου Πολιτισμού για την επέκταση τριών υφιστάμενων λατομικών περιοχών και τον καθορισμό μιας νέας λατομικής περιοχής».

19. Το υπ’ αρ. 500363/4-12-2024 έγγραφο του Υπουργείου Πολιτισμού Διεύθυνση Προϊστορικών και Κλασικών Αρχαιοτήτων Τμήμα Προϊστορικών και Κλασικών Αρχαιολογικών Χώρων Μνημείων και Αρχαιολογικών Έργων επί αιτήματος Διεύθυνσης Ανάπτυξης Π.Ε. Χανίων για α)Επέκταση τριών καθορισμένων λατομικών περιοχών και β) καθορισμό νέας λατομικής περιοχής εντός των ορίων της Π.Ε. Χανίων, Περιφέρειας Κρήτης.

20. Το υπ’ αρ. 114022/29-9-2022 έγγραφο της Εφορίας Παλαιοανθρωπολογίας και Σπηλαιολογίας «Αίτημα επέκτασης υφιστάμενης λατομικής περιοχής στην θέση “ΚΑΨΑΛΑΚΙΑ ΛΑΓΓΟΣ” της Δ.Ε. Ακρωτηρίου του Δήμου Χανίων» με φορέα εκμετάλλευσης την ΛΑΧΟΡ Α.Ε.

21. Το υπ’ αρ. οικ.331/9-3-2022 έγγραφο της Διεύθυνσης Ανάπτυξης της Π.Ε. Χανίων Τμήμα Χορήγησης Αδειών Ανάπτυξης Ενέργειας και Φυσικών Πόρων προς τη Διεύθυνση Δασών Χανίων «Διαβιβάζονται στοιχεία για επέκταση λατομικής περιοχής».

22. Το υπ’ αρ. 2455/8-4-2022 έγγραφο της Διεύθυνσης Δασών Χανίων «Σχετικά με το αίτημα για επέκταση λατομικής περιοχής (της εταιρείας Λατομεία Χορδακίου Α.Ε.) στην θέση “ΚΑΨΑΛΑΚΙΑ ΛΑΓΓΟΣ” της Δ.Ε. Ακρωτηρίου του Δήμου Χανίων».

23. Το υπ’ αρ. οικ.472/3-4-2024 έγγραφο της Διεύθυνσης Ανάπτυξης της Π.Ε. Χανίων Τμήμα Χορήγησης Αδειών Ανάπτυξης Ενέργειας και Φυσικών Πόρων προς την Περιφερειακή Υπηρεσία Τουρισμού Κρήτης της Γενικής Διεύθυνσης Τουριστικής Πολιτικής του Υπουργείου Πολιτισμού «Ζητείται γνωμοδότηση για λατομικές περιοχές».

24. Το υπό στοιχεία ΚΡ/2584/6-11-2024 έγγραφο της Περιφερειακής Υπηρεσίας Τουρισμού Κρήτης της Γενικής Διεύθυνσης Τουριστικής Πολιτικής του Υπουργείου Τουρισμού «Γνωμοδότηση για λατομικές περιοχές με φορείς εκμετάλλευσης ΑΚΜΩΝ Α.Ε., ΛΑΤΟΜΕΙΑ ΧΟΡΔΑΚΙΟΥ Α.Ε. ΛΑΤΟΜΕΙΑ ΜΠΕΤΟΝ ΚΥΔΩΝ Α.Ε., ΚΑΙ ΠΙΠΕΡΑΚΗΣ ΜΙΧΑΗΛ».

25. Το υπ’ αρ. οικ.473/3-4-2024 έγγραφο της Διεύθυνσης Ανάπτυξης της Π.Ε. Χανίων / Τμήμα Χορήγησης Αδειών Ανάπτυξης Ενέργειας και Φυσικών Πόρων προς τη ΔΕΔΔΗΕ.

26. Το υπό στοιχεία ΠΧ/Φ.208/2334/3-1-2025 έγγραφο της ΔΕΔΔΗΕ «Γνωμοδότηση για λατομικές περιοχές».

27. Το γεγονός ότι από την παρούσα απόφαση δεν προκαλείται δαπάνη σε βάρος του κρατικού προϋπολογισμού.

28. Το γεγονός ότι οι διατάξεις της παρούσας δεν αφορούν σε διοικητική διαδικασία για την οποία υπάρχει υποχρέωση καταχώρισης στο ΕΜΔΔ-ΜΙΤΟΣ, αποφασίζουμε:

Α. Την τροποποίηση, επέκταση των ορίων της υφιστάμενης λατομικής περιοχής αρχικής έκτασης 395.300,00 τ.μ. σε δημόσια δασική έκταση με επιφάνεια 76.372,84 τ.μ. με φορέα την «ΛΑΧΟΡ Α.Ε» στη θέση «ΚΑΨΑΛΑΚΙΑ ΛΑΓΓΟΣ» Χορδακίου της Δ.Ε. Ακρωτηρίου του Δήμου Χανίων της Περιφερειακής Ενότητας Χανίων σύμφωνα με τις διατάξεις του ν. 4512/2018 και την από 22-02-2023 ορθή επανάληψη υπό στοιχεία οικ. ΥΠΕΝ/ΜΕΒΟ/18994/232 έκθεση πρακτικό της γνωμοδοτικής Επιτροπής Καθορισμού Λατομικών Περιοχών Περιφερειακής Ενότητας Χανίων που συγκροτήθηκε με την υπ’ αρ. 3981/07-12-2021 (Β’ 5371) απόφαση του Περιφερειάρχη Κρήτης του στοιχείου (11) του προοιμίου της παρούσας.

Ειδικότερα η προαναφερόμενη επέκταση περικλείεται από τα σημεία που ορίζονται στον παρακάτω πίνακα:

ΠΡΟΤΕΙΝΟΜΕΝΗ ΕΠΕΚΤΑΣΗ ΛΑΤΟΜΙΚΗΣ ΠΕΡΙΟΧΗΣ ΤΗΣ ΛΑΧΟΡ Α.Ε.

ΘΕΣΗ: ΚΑΨΑΛΑΚΙΑ ΛΑΓΓΟΣ Δ.Ε. ΑΚΡΩΤΗΡΙΟΥ, ΔΗΜΟΥ ΧΑΝΙΩΝ

ΕΜΒΑΔΟΝ ΠΡΟΤΕΙΝΟΜΕΝΗΣ ΕΠΕΚΤΑΣΗΣ		
κορ.	Τετμημένη Χ(μ.)	Τεταγμένη Υ(μ.)
Ε	516037.072	3934736.378
Δ	516056.511	3934591.931
Γ	516159.923	3934472.945
1	516181.072	3934419.260
2	516132.733	3934430.757
3	516083.514	3934440.394
4	515983.830	3934452.361
5	515908.836	3934457.640
6	515847.864	3934457.519
7	515801.862	3934455.310
8	575755.973	3934450.685
9	515742.797	3934448.984
10	515746.730	3934455.199
11	515752.051	3934465.387
12	515756.105	3934471.264
13	515756.439	3934477.202
14	515755.402	3934483.722
15	515752.110	3934489.529
16	515748.290	3934494.327
17	515747.086	3934501.903
18	515749.081	3934513.283
19	515757.561	3934527.256
20	515761.001	3934541.664
21	515766.009	3934548.872
22	515774.069	3934555.769
23	515775.639	3934560.382
24	515771.922	3934567.606
25	515759.267	3934580.364
26	515739.394	3934591.176
27	515737.111	3934596.153
28	515849.858	3934642.374
29	515940.715	3934705.388
Ε	516037.072	3934763.378
Εμβαδόν Ε=76.372,84 τ.μ.		


Αναπόσπαστο μέρος της παρούσας απόφασης αποτελεί το τοπογραφικό διάγραμμα του στοιχείου (10) του προοιμίου της παρούσας υπογεγραμμένο από την Επιτροπή Καθορισμού Λατομικών Περιοχών Περιφερειακής Ενότητας Χανίων που συνοδεύει την από 22-02-2023 Έκθεση-Πρακτικό και Εισήγηση της γνωμοδοτικής επιτροπής [στοιχείο (11) του προοιμίου της παρούσας].

Β. Η καθοριζόμενη επέκταση της υφιστάμενης λατομικής περιοχής απέχει 1000 μ. από τον οικισμό Χορδακίου της Δ.Ε. Ακρωτηρίου του Δήμου Χανίων της Περιφερειακής Ενότητας Χανίων και η αρμόδια επιτροπή καθορισμού της εισηγείται ομόφωνα τον καθορισμό της σύμφωνα με την παρ. 3 του άρθρου 48 του ν. 4512/2018 (Α’ 5).

Κατά της απόφασης αυτής επιτρέπεται:

α) Προσφυγή (άρθρο 30 του ν. 3982/2011) από οποιονδήποτε έχει έννομο συμφέρον ενώπιον του Γραμματέα Αποκεντρωμένης Διοίκησης Κρήτης, σε αποκλειστική προθεσμία δεκαπέντε (15) ημερών από τη δημοσίευση ή κονιοποίησή της στον ενδιαφερόμενο και κατά τις συνδυασμένες διατάξεις του άρθρου 227 του ν. 3852/2010, όπως αντικαταστάθηκε από τον ν. 4555/2018,

β) εντός εξήντα (60) ημερών ενώπιον του αρμόδιου Διοικητικού Δικαστηρίου σύμφωνα με τις διατάξεις του ν. 2717/1999 (Α’ 97), άρθρα 60, 63, 66.

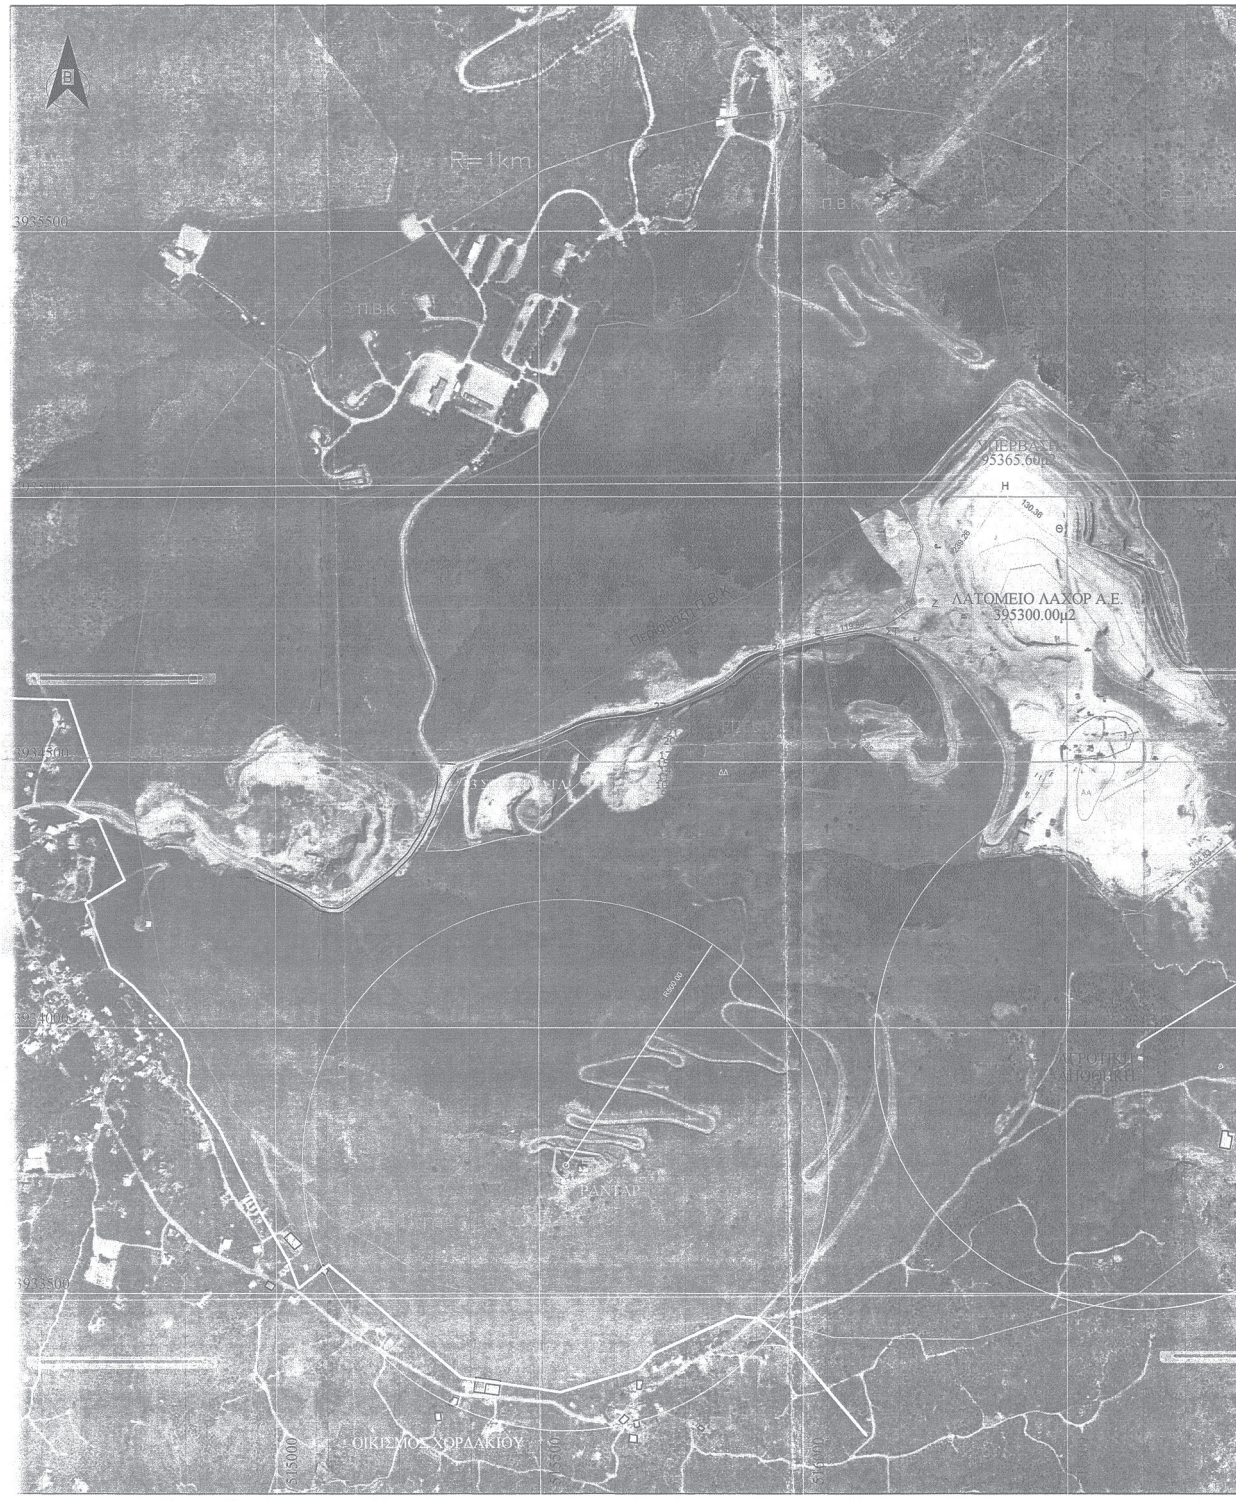

ΕΘΝΙΚΟ ΤΥΠΟΓΡΑΦΕΙΟ
Για τεχνικούς λόγους στο σχεδιάγραμμα, από το ηλεκτρονικό αρχείο, έγινε σμίκρυνση κατά ποσοστό 35%



ΕΜΒΑΔΟΝ ΕΓΚΕΚΡ. ΛΑΤΟΜΙΚΗΣ ΠΕΡΙΟΧΗΣ

κορ.	τετμημένη Χ (μ.)	τεταγμένη Υ (μ.)	πλευρά (σε μ.)
Α	516494.728	3934324.891	
			Α-Β=269.56
Β	516225.834	3934305.992	
			Β-Γ=179.49
Γ	516159.923	3934472.945	
			Γ-Δ=157.65
Δ	516056.511	3934591.931	
			Δ-Ε=145.75
Ε	516037.072	3934736.378	
			Ε-ΣΤ=119.89
ΣΤ	516155.030	3934757.828	
			ΣΤ-Ζ=101.08
Ζ	516240.514	3934811.776	
			Ζ-Η=239.26
Η	516375.030	3935009.648	
			Η-Θ=130.36
Θ	516477.957	3934929.645	
			Θ-Ι=211.81
Ι	516677.847	3934859.605	
			Ι-Κ=100.54
Κ	516707.799	3934763.635	
			Κ-Λ=391.78
Λ	516902.593	3934423.709	
			Λ-Μ=364.83
Μ	516617.629	3934195.902	
			Μ-Α=178.17
Α	516494.728	3934324.891	

Εμβαδόν	Μήκος περιμέτρου
Ε=395300.00τ.μ.	Π=2590.17μ.

ΕΜΒΑΔΟΝ ΠΡΟΤΕΙΝΟΜΕΝΗΣ ΕΠΕΚΤΑΣΗΣ

κορ.	τετμημένη Χ (μ.)	τεταγμένη Υ (μ.)	πλευρά (σε μ.)
Ε	516037.072	3934736.378	
			Ε-Δ=145.75
Δ	516056.511	3934591.931	
			Δ-Γ=157.65
Γ	516159.923	3934472.945	
			Γ-1=57.70
1	516181.072	3934419.260	
			1-2=49.69
2	516132.733	3934430.757	
			2-3=50.15
3	516083.514	3934440.394	
			3-4=100.40
4	515983.830	3934452.361	
			4-5=75.18
5	515908.836	3934457.640	
			5-6=60.97
6	515847.864	3934457.519	
			6-7=46.06
7	515801.862	3934455.310	
			7-8=46.12
8	515755.973	3934450.685	
			8-9=13.29
9	515742.797	3934448.984	
			9-10=7.36
10	515746.730	3934455.199	
			10-11=11.49
11	515752.051	3934465.387	
			11-12=7.14
12	515756.105	3934471.264	
			12-13=5.95
13	515756.439	3934477.202	
			13-14=6.60
14	515755.402	3934483.722	
			14-15=6.68
15	515752.110	3934489.529	
			15-16=6.13
16	515748.290	3934494.327	
			16-17=7.67
17	515747.086	3934501.903	
			17-18=11.55
18	515749.081	3934513.283	
			18-19=16.34
19	515757.561	3934527.256	
			19-20=14.81
20	515761.001	3934541.664	
			20-21=8.78
21	515766.009	3934548.872	
			21-22=10.61
22	515774.069	3934555.769	
			22-23=4.87
23	515775.639	3934560.382	
			23-24=8.12
24	515771.922	3934567.606	
			24-25=17.97
25	515759.267	3934580.364	
			25-26=22.62
26	515739.394	3934591.176	
			26-27=5.48
27	515737.111	3934596.153	
			27-28=121.85
28	515849.858	3934642.374	
			28-29=110.57
29	515940.715	3934705.388	
			29-Ε=101.22
Ε	516037.072	3934736.378	

Εμβαδόν	Μήκος περιμέτρου
Ε=76372.84τ.μ.	Π=1316.77μ.

ΔΗΛΩΣΗ ΜΗΧΑΝΙΚΟΥ

Το εμβαδόν της εγκεκριμένης λατομικής περιοχής είναι 395300.00μ2. Η υπέρβαση έχει έκταση 95365.60μ2.

Το προβολικό σύστημα είναι το ΕΓΣΑ87.

Στην γύρω περιοχή υπάρχουν δασικές εκτάσεις και μικρές καλλιέργειες. Ο χώρος έχει κηρυχθεί λατομική περιοχή (ΦΕΚ 338/Β/1995). Στην ευρύτερη λατομική περιοχή απόστασης 1000μ περιμετρικά του χώρου δεν υφίσταται τουριστικό, δασοπονικό ή άλλης δημόσιας ωφέλειας έργο ή κτίσμα. Η επαρχιακή οδός απέχει απόσταση 2730μ από την προτεινόμενη επέκταση του λατομείου αδρανών της ΛΑΤΟΜΕΙΑ ΧΟΡΔΑΚΙΟΥ Α.Ε., το ραντάρ απέχει απόσταση 734μ, και η απόσταση από τον οικισμό του Χορδακίου είναι 1000μ.

ΛΑΓΟΥΒΑΡΔΟΣ ΑΛΕΞΑΝΔΡΟΣ
ΑΓΡΟΝΟΜΟΣ ΤΟΠΟΓΡΑΦΟΣ ΜΗΧΑΝΙΚΟΣ
ΕΘΝΙΚΟΥ ΜΕΤΣΟΒΙΟΥ ΠΟΛΥΤΕΧΝΕΙΟΥ
ΜΕΛΟΣ ΤΕΕ ΑΡ. ΜΗΤΡΩΟΥ: 87761
ΤΗΛ. 2821[illegible] ΚΙΝ. 6942847276
ΑΦΜ. 072911017 - ΔΟΥ Α' ΧΑΝΙΩΝ

KONSTANTINOS MANOLIKAKIS
02.09.2025 13:48:42

NIKOLAOS KALOGERIS
02.09.2025 14:17:47

Εμπρόθεσμα του κοινοποιούμε στις αναφερόμενες εκτάσεις ως λατομικές.
Η Επιτροπή
Ο Πρόεδρος

ΙΩΑΝΝΗΣ Γ. ΣΑΒΕΙΡΑΤΟΣ

ΧΡ. ΧΡΙΣΤΙΝΑΚΗ
ΠΕΔ. ΜΗΧ/ΚΟΣ

ΔΗΜΟΣ ΑΜΑΡΓΙΟΥ
ΔΑΣΟΛΟΓΟΣ

Α.Μ.Ψ.Δ.Ο.Ε.Ε.Ν.Ν.Α
ΟΙΚ. ΕΠΙΣΚ.

Ε. ΧΑΡΟΓΡΑΦΑΚΗΣ
ΠΡΟΪΣ. ΜΗΧ

Θεωρήθηκε για το
Τοπογραφικό Διάγρ

ΜΕΛΕΤΗΤΗΣ:	ΛΑΓΟΥΒΑΡΔΟΣ ΑΛΕΞΑΝΔΡΟΣ ΑΓΡΟΝΟΜΟΣ ΤΟΠΟΓΡΑΦΟΣ ΜΗΧΑΝΙΚΟΣ Ε.Μ.Π.
ΙΔΙΟΚΤΗΤΗΣ:	ΛΑΤΟΜΕΙΑ ΧΟΡΔΑΚΙΟΥ Α.Ε.
ΘΕΣΗ:	ΚΑΨΑΛΑΚΙΑ ΛΑΓΓΟΣ ΧΟΡΔΑΚΙΟΥ Δ.Ε. ΑΚΡΩΤΗΡΙΟΥ - ΔΗΜΟΣ ΧΑΝΙΩΝ
ΘΕΜΑ: ΣΧΕΔΙΟ ΠΑΡΟΥΣΗΣ ΚΑΤΑΣΤΑΣΗΣ & ΠΡΟΤΕΙΝΟΜΕΝΗΣ ΕΠΕΚΤΑΣΗΣ ΚΑΤΑ 76372.84τ.μ. ΛΑΤΟΜΕΙΟΥ ΑΔΡΑΝΩΝ 395.3 ΣΤΡΕΜΜΑΤΩΝ ΣΤΗ ΛΑΤΟΜΙΚΗ ΠΕΡΙΟΧΗ ΧΑΝΙΩΝ ΣΤΗ ΘΕΣΗ ΚΑΨΑΛΑΚΙΑ-ΛΑΓΓΟΣ ΔΗΜΟΥ ΧΑΝΙΩΝ Π.Ε. ΧΑΝΙΩΝ	ΑΡ.ΣΧ 1/1 ΚΛΙΜΑΚΑ 1:5000 ΙΣΟΔΙΑΣΤΑΣΗ -
ΧΡΟΝΟΣ ΜΕΛΕΤΗΣ:	ΙΑΝΟΥΑΡΙΟΣ 2022
ΦΗΦΙΑΚΗ ΥΠΟΓΡΑΦΗ: ALEXANDROS LAGOUVARDOS Digitally signed by ALEXANDROS LAGOUVARDOS Date: 2022.03.11 19:05:24 +02'00'	ΘΕΩΡΗΣΗ:

Η απόφαση αυτή να δημοσιευθεί στην Εφημερίδα της Κυβερνήσεως.

Χανιά, 1 Σεπτεμβρίου 2025

Ο Αντιπεριφερειάρχης

ΝΙΚΟΛΑΟΣ ΚΑΛΟΓΕΡΗΣ

ΑΝΑΚΟΙΝΩΣΕΙΣ

Αριθμ. 142312 (2)

Ειδοποίηση παρακατάθεσης προσωρινής αποζημίωσης ακινήτων, δικηγορικής αμοιβής και δικαστικών εξόδων για τα ακίνητα που απαλλοτριώθηκαν με την υπό στοιχεία Φ147/190879/15.07.2021 (Δ’ 493) απόφαση της Προϊσταμένης της Γενικής Διεύθυνσης Προδιαγραφών, Μητρώων και Απαλλοτριώσεων του Υπουργείου Υποδομών και Μεταφορών, περί κήρυξης 1ης συμπληρωματικής αναγκαστικής απαλλοτρίωσης για την κατασκευή του έργου «Αυτοκινητόδρομος Κεντρικής Ελλάδος (Ε65) στο τμήμα από χ.θ. 110+861 έως χ.θ. 122+380 υποτμήμα από χ.θ. 115+700 έως χ.θ. 117+650, στην περιοχή των Δ.Δ. Ράξας του Δήμου Παραληθαίων, Δ.Δ. Αρδανίου του Δήμου Παλαιοκάστρου και Δήμου Τρικκαίων της Π.Ε. Τρικάλων».

Η ΠΡΟΪΣΤΑΜΕΝΗ ΤΗΣ ΓΕΝΙΚΗΣ ΔΙΕΥΘΥΝΣΗΣ ΠΡΟΔΙΑΓΡΑΦΩΝ, ΜΗΤΡΩΩΝ ΚΑΙ ΑΠΑΛΛΟΤΡΙΩΣΕΩΝ ΤΟΥ ΥΠΟΥΡΓΕΙΟΥ ΥΠΟΔΟΜΩΝ ΚΑΙ ΜΕΤΑΦΟΡΩΝ

Έχοντας υπόψη:

1. Τα άρθρα 7 και 8 του Κώδικα Αναγκαστικών Απαλλοτριώσεων Ακινήτων (ν. 2882/2001, Α’ 17).

2. Τον ν. 4727/2020 «Ψηφιακή Διακυβέρνηση [Ενσωμάτωση στην Ελληνική Νομοθεσία της Οδηγίας (ΕΕ) 2016/2102 και της Οδηγίας (ΕΕ) 2019/1024] - Ηλεκτρονικές Επικοινωνίες [Ενσωμάτωση στο Ελληνικό Δίκαιο της Οδηγίας (ΕΕ) 2018/1972] και άλλες διατάξεις» (Α’ 184).

3. Το άρθρο 109 του ν. 4622/2019 «Επιτελικό Κράτος: οργάνωση, λειτουργία και διαφάνεια της Κυβέρνησης, των κυβερνητικών οργάνων και της κεντρικής δημόσιας διοίκησης» (Α’ 133).

4. Το άρθρο 3 του π.δ. 70/2015 (Α’ 114) περί της ανασύστασης του Υπουργείου Υποδομών, Μεταφορών και Δικτύων, σε συνδυασμό με το άρθρο 4 του π.δ. 123/2016 (Α’ 208) περί της μετονομασίας του Υπουργείου Υποδομών, Μεταφορών και Δικτύων, σε Υπουργείο Υποδομών και Μεταφορών.

5. Το π.δ. 123/2017 «Οργανισμός του Υπουργείου Υποδομών και Μεταφορών» (Α’ 151).

6. Το π.δ. 84/2019 «Σύσταση και κατάργηση Γενικών Γραμματειών και Ειδικών Γραμματειών/Ενιαίων Διοικητικών Τομέων Υπουργείων» (Α’ 123).

7. Το π.δ. 77/2023 «Σύσταση Υπουργείου και μετονομασία Υπουργείων - Σύσταση, κατάργηση και μετονομασία Γενικών και Ειδικών Γραμματειών - Μεταφορά αρμοδιοτήτων, υπηρεσιακών μονάδων, θέσεων προσωπικού και εποπτευόμενων φορέων» (Α’ 130).

8. Το π.δ. 82/2023 «Μετονομασία Υπουργείου - Σύσταση και μετονομασία Γενικών Γραμματειών - Μεταφορά αρμοδιοτήτων, υπηρεσιακών μονάδων και θέσεων προσωπικού - Τροποποίηση και συμπλήρωση του π.δ. 77/2023 (Α’ 130) - Μεταβατικές διατάξεις» (Α’ 139).

9. Την υπ’ αρ. 49105/26.06.2018 απόφαση του Υπουργού Υποδομών και Μεταφορών «Τοποθέτηση προϊσταμένης της Γενικής Διεύθυνσης Προδιαγραφών, Μητρώων και Απαλλοτριώσεων του Υπουργείου Υποδομών και Μεταφορών» (ΑΔΑ: ΩΩΞΕ465ΧΘΞ-ΠΒ3) και αφού είδαμε:

1. Την υπό στοιχεία Φ147/190879/15.07.2021 (Δ’ 493) απόφαση της Προϊσταμένης της Γενικής Διεύθυνσης Προδιαγραφών, Μητρώων και Απαλλοτριώσεων του Υπουργείου Υποδομών και Μεταφορών, με την οποία απαλλοτριώθηκαν τα ακίνητα που περιγράφονται στο θέμα.

2. Τον πίνακα παρακατάθεσης προσωρινής αποζημίωσης ακινήτων, δικηγορικής αμοιβής και δικαστικών εξόδων με ημερομηνία 15.04.2025 όπως έχει συνταχθεί σε εκτέλεση της υπ’ αρ. 305/2024 απόφασης του Μονομελούς Εφετείου Λάρισας και σύμφωνα με το 1ο διορθωτικό κτηματολόγιο, ειδοποιούμε:

1. Τα πρόσωπα, που έχουν ή αξιώνουν εμπράγματα δικαιώματα στα ακίνητα που απαλλοτριώθηκαν με την απόφαση που αναφέρεται στο θέμα, ότι η αποζημίωση της έκτασης και των επικειμένων της, όπως σημειώνονται στα σχετικά κτηματολόγια, έχει κατατεθεί στο Ταμείο Παρακαταθηκών και Δανείων Αθηνών με την έκδοση του υπ’ αρ. 22909/04.08.2025 γραμματίου παρακαταθήκης ποσού 352.494,29 ευρώ.

Η αποζημίωση έχει κατατεθεί υπέρ των φερόμενων ως ιδιοκτητών κατά τις ενδείξεις των σχετικών κτηματολογίων, σε συνδυασμό με τις ενδείξεις της καθοριστικής των αποζημιώσεων απόφασης και θα καταβληθεί στα πρόσωπα που θα αναγνωριστούν δικαιούχοι με δικαστική απόφαση.

2. Τους δικηγόρους, που παραστάθηκαν υπέρ των προσώπων που έχουν ή αξιώνουν εμπράγματα δικαιώματα στο ακίνητο που έχει απαλλοτριωθεί, με την απόφαση που αναφέρεται στο θέμα, ότι η αμοιβή τους έχει κατατεθεί στο Ταμείο Παρακαταθηκών και Δανείων Αθηνών με την έκδοση:

α) Του υπ’ αρ. 22908/04.08.2025 γραμματίου παρακαταθήκης ποσού 7.550,24 ευρώ και του υπ’ αρ. 22907/04.08.2025 γραμματίου παρακαταθήκης ποσού 400,00 ευρώ υπέρ του δικηγορικού συλλόγου Αθηνών και

β) του υπ’ αρ. 22906/04.08.2025 γραμματίου παρακαταθήκης ποσού 396,84 ευρώ και του υπ’ αρ. 22905/04.08.2025 γραμματίου παρακαταθήκης ποσού 800,00 ευρώ υπέρ του δικηγορικού συλλόγου Τρικάλων.

Η ειδοποίηση αυτή να δημοσιευθεί στην Εφημερίδα της Κυβερνήσεως.

Μαρούσι, 1 Σεπτεμβρίου 2025

Η Προϊσταμένη
της Γενικής Διεύθυνσης

ΔΗΜΗΤΡΑ ΔΑΓΛΑ

Αριθμ. 142172 (3)

Ειδοποίηση παρακατάθεσης αποζημίωσης ακινήτων, δικηγορικής αμοιβής και δικαστικών εξόδων για τα ακίνητα που απαλλοτριώθηκαν με την υπ’ αρ. 212838/05.07.2023 (Δ’ 584) απόφαση της Προϊσταμένης της Γενικής Διεύθυνσης Προδιαγραφών, Μητρώων και Απαλλοτριώσεων του Υπουργείου Υποδομών και Μεταφορών για το έργο: «Αποκατάσταση των ζημιών στις υφιστάμενες οδικές καθώς και σε λοιπές υποδομές στην Περιφέρεια Θεσσαλίας που προκλήθηκαν από τον μεσογειακό κυκλώνα “Ιανός” στις 18 και 19 Σεπτεμβρίου 2020» και συγκεκριμένα στην κατασκευή των οδικών τμημάτων 3-6, 3-4, 3-1Β στην Δ.Ε. Μουζακίου του Δήμου Μουζακίου της Π.Ε. Καρδίτσας.

Η ΠΡΟΪΣΤΑΜΕΝΗ ΤΗΣ ΓΕΝΙΚΗΣ ΔΙΕΥΘΥΝΣΗΣ ΠΡΟΔΙΑΓΡΑΦΩΝ, ΜΗΤΡΩΩΝ ΚΑΙ ΑΠΑΛΛΟΤΡΙΩΣΕΩΝ ΤΟΥ ΥΠΟΥΡΓΕΙΟΥ ΥΠΟΔΟΜΩΝ ΚΑΙ ΜΕΤΑΦΟΡΩΝ

Έχοντας υπόψη:

1. Τα άρθρα 7 και 8 του Κώδικα Αναγκαστικών Απαλλοτριώσεων Ακινήτων (ν. 2882/2001, Α’ 17).

2. Τον ν. 4727/2020 «Ψηφιακή Διακυβέρνηση (Ενσωμάτωση στην Ελληνική Νομοθεσία της Οδηγίας (ΕΕ) 2016/2102 και της Οδηγίας (ΕΕ) 2019/1024) - Ηλεκτρονικές Επικοινωνίες (Ενσωμάτωση στο Ελληνικό Δίκαιο της Οδηγίας (ΕΕ) 2018/1972) και άλλες διατάξεις» (Α’ 184).

3. Το άρθρο 109 του ν. 4622/2019 «Επιτελικό Κράτος: οργάνωση, λειτουργία και διαφάνεια της Κυβέρνησης, των κυβερνητικών οργάνων και της κεντρικής δημόσιας διοίκησης» (Α’ 133).

4. Το άρθρο 3 του π. δ. 70/2015 (Α’ 114) περί της ανασύστασης του Υπουργείου Υποδομών, Μεταφορών και Δικτύων, σε συνδυασμό με το άρθρο 4 του π. δ. 123/2016 (Α’ 208) περί της μετονομασίας του Υπουργείου Υποδομών, Μεταφορών και Δικτύων, σε Υπουργείο Υποδομών και Μεταφορών.

5. Το π.δ. 123/2017 «Οργανισμός του Υπουργείου Υποδομών και Μεταφορών» (Α’ 151).

6. Το π.δ. 84/2019 «Σύσταση και κατάργηση Γενικών Γραμματειών και Ειδικών Γραμματειών/Ενιαίων Διοικητικών Τομέων Υπουργείων» (Α’ 123).

7. Το π.δ. 77/2023 «Σύσταση Υπουργείου και μετονομασία Υπουργείων - Σύσταση, κατάργηση και μετονομασία Γενικών και Ειδικών Γραμματειών - Μεταφορά αρμοδιοτήτων, υπηρεσιακών μονάδων, θέσεων προσωπικού και εποπτευόμενων φορέων» (Α’ 130).

8. Το π.δ. 82/2023 «Μετονομασία Υπουργείου - Σύσταση και μετονομασία Γενικών Γραμματειών - Μεταφορά αρμοδιοτήτων, υπηρεσιακών μονάδων και θέσεων προσωπικού - Τροποποίηση και συμπλήρωση του π.δ. 77/2023 (Α’ 130) - Μεταβατικές διατάξεις» (Α’ 139).

9. Την υπ’ αρ. 49105/26.06.2018 απόφαση του Υπουργού Υποδομών και Μεταφορών «Τοποθέτηση προϊσταμένης της Γενικής Διεύθυνσης Προδιαγραφών, Μητρώων και Απαλλοτριώσεων του Υπουργείου Υποδομών και Μεταφορών» (ΑΔΑ: ΩΩΞΕ465ΧΘΞ-ΠΒ3) και αφού είδαμε:

1. Την υπ’ αρ. 212838/05.07.2023 (Δ’ 584) απόφαση της Προϊσταμένης της Γενικής Διεύθυνσης Προδιαγραφών, Μητρώων και Απαλλοτριώσεων του Υπουργείου Υποδομών και Μεταφορών, με την οποία απαλλοτριώθηκαν τα ακίνητα που περιγράφονται στο θέμα.

2. Τον πίνακα παρακατάθεσης αποζημίωσης ακινήτων, δικηγορικής αμοιβής και δικαστικών εξόδων με ημερομηνία 15.04.2025, όπως έχει συνταχθεί σε εκτέλεση της υπ’ αρ. 150/2025 απόφασης του Μονομελούς Εφετείου Λάρισας (διαδικασία του άρθρου 7Α του ν. 2882/2001), ειδοποιούμε:

1. Τα πρόσωπα, που έχουν ή αξιώνουν εμπράγματα δικαιώματα στα ακίνητα που απαλλοτριώθηκαν με την απόφαση που αναφέρεται στο θέμα, ότι η αποζημίωση των εκτάσεων και των επικειμένων τους, όπως σημειώνονται στα σχετικά κτηματολόγια, έχει κατατεθεί στο Ταμείο Παρακαταθηκών και Δανείων Αθηνών με την έκδοση α) του υπ’ αρ. 22929/8.8.2025 γραμματίου παρακαταθήκης ποσού 59.642,39 ευρώ και β) του υπ’ αρ. 22930/8.8.2025 γραμματίου παρακαταθήκης ποσού 6.626,91 ευρώ, σύμφωνα με τις διατάξεις του άρθρου 7Α του ν. 2882/2001 (Α’ 17).

Η αποζημίωση έχει κατατεθεί υπέρ των φερόμενων ως ιδιοκτητών κατά τις ενδείξεις των σχετικών κτηματολογίων, σε συνδυασμό με τις ενδείξεις της καθοριστικής των αποζημιώσεων απόφασης και θα καταβληθεί στα πρόσωπα που θα αναγνωριστούν δικαιούχοι με δικαστική απόφαση.

2. Τους δικηγόρους, που παραστάθηκαν υπέρ των προσώπων που έχουν ή αξιώνουν εμπράγματα δικαιώματα στα ακίνητα που έχουν απαλλοτριωθεί με την απόφαση που αναφέρεται στο θέμα, ότι η αμοιβή και τα έξοδά τους έχουν κατατεθεί στο Ταμείο Παρακαταθηκών και Δανείων Αθηνών με την έκδοση του υπ’ αρ. 22928/8.8.2025 γραμματίου παρακαταθήκης ποσού 695,87 ευρώ υπέρ του δικηγορικού συλλόγου Τρικάλων.

Η ειδοποίηση αυτή να δημοσιευθεί στην Εφημερίδα της Κυβερνήσεως.

Μαρούσι, 1 Σεπτεμβρίου 2025

Η Προϊσταμένη
της Γενικής Διεύθυνσης

ΔΗΜΗΤΡΑ ΔΑΓΛΑ

ΕΘΝΙΚΟ ΤΥΠΟΓΡΑΦΕΙΟ

Το Εθνικό Τυπογραφείο αποτελεί δημόσια υπηρεσία υπαγόμενη στην Προεδρία της Κυβέρνησης και έχει την ευθύνη τόσο για τη σύνταξη, διαχείριση, εκτύπωση και κυκλοφορία των Φύλλων της Εφημερίδας της Κυβερνήσεως (ΦΕΚ), όσο και για την κάλυψη των εκτυπωτικών - εκδοτικών αναγκών του δημοσίου και του ευρύτερου δημόσιου τομέα (ν. 3469/2006/Α΄ 131 και π.δ. 29/2018/Α΄58).

1. ΦΥΛΛΟ ΤΗΣ ΕΦΗΜΕΡΙΔΑΣ ΤΗΣ ΚΥΒΕΡΝΗΣΕΩΣ (ΦΕΚ)

• Τα **ΦΕΚ σε ηλεκτρονική μορφή** διατίθενται δωρεάν στο **www.et.gr**, την επίσημη ιστοσελίδα του Εθνικού Τυπογραφείου. Όσα ΦΕΚ δεν έχουν ψηφιοποιηθεί και καταχωριστεί στην ανωτέρω ιστοσελίδα, ψηφιοποιούνται και αποστέλλονται επίσης δωρεάν με την υποβολή αιτήματος στην ηλεκτρονική διεύθυνση feksales@et.gr.

• Τα **ΦΕΚ σε έντυπη μορφή** διατίθενται σε μεμονωμένα φύλλα είτε απευθείας από το Τμήμα Πωλήσεων και Συνδρομητών, είτε ταχυδρομικά με την αποστολή αιτήματος παραγγελίας στην ηλεκτρονική διεύθυνση feksales@et.gr.

- Το κόστος ενός ασπρόμαυρου ΦΕΚ από 1 έως 16 σελίδες είναι 1,00 €, αλλά για κάθε επιπλέον οκτασέλιδο (ή μέρος αυτού) προσαυξάνεται κατά 0,20 €. Το κόστος ενός έγχρωμου ΦΕΚ από 1 έως 16 σελίδες είναι 1,50 €, αλλά για κάθε επιπλέον οκτασέλιδο (ή μέρος αυτού) προσαυξάνεται κατά 0,30 €.
- Το τεύχος Α.Σ.Ε.Π. διατίθεται δωρεάν.
- Υπάρχει δυνατότητα ετήσιας συνδρομής οποιουδήποτε τεύχους σε έντυπη μορφή μέσω του Τμήματος Πωλήσεων και Συνδρομητών.

• Τρόποι αποστολής κειμένων προς δημοσίευση:

Α. Αποστολή των εγγράφων προς δημοσίευση στο ΦΕΚ στην ηλεκτρονική διεύθυνση **https://eservices.et.gr**. Σχετικές εγκύκλιοι και οδηγίες στην ηλεκτρονική διεύθυνση του Εθνικού Τυπογραφείου (**www.et.gr**) στη διαδρομή **Ανακοινώσεις** → **Εγκύκλιοι**.

Β. Κατ’ εξαίρεση, όσοι πολίτες δεν διαθέτουν προηγμένη ψηφιακή υπογραφή μπορούν είτε να αποστέλλουν ταχυδρομικά, είτε να καταθέτουν με εκπρόσωπό τους κείμενα προς δημοσίευση εκτυπωμένα σε χαρτί στο Τμήμα Παραλαβής και Καταχώρισης Δημοσιευμάτων.

• Πληροφορίες, σχετικά με την αποστολή/κατάθεση εγγράφων προς δημοσίευση, την ημερήσια κυκλοφορία των Φ.Ε.Κ., με την πώληση των τευχών και με τους ισχύοντες τιμοκαταλόγους για όλες τις υπηρεσίες μας, περιλαμβάνονται στον ιστότοπο (www.et.gr). Επίσης μέσω του ιστότοπου δίδονται πληροφορίες σχετικά με την πορεία δημοσίευσης των εγγράφων, με βάση τον Κωδικό Αριθμό Δημοσιεύματος (ΚΑΔ). Πρόκειται για τον αριθμό που εκδίδει το Εθνικό Τυπογραφείο για όλα τα κείμενα που πληρούν τις προϋποθέσεις δημοσίευσης.

2. ΕΚΤΥΠΩΤΙΚΕΣ - ΕΚΔΟΤΙΚΕΣ ΑΝΑΓΚΕΣ ΤΟΥ ΔΗΜΟΣΙΟΥ

Το Εθνικό Τυπογραφείο ανταποκρινόμενο σε αιτήματα υπηρεσιών και φορέων του δημοσίου αναλαμβάνει να σχεδιάσει και να εκτυπώσει έντυπα, φυλλάδια, βιβλία, αφίσες, μπλοκ, μηχανογραφικά έντυπα, φακέλους για κάθε χρήση, κ.ά.

Επίσης σχεδιάζει ψηφιακές εκδόσεις, λογότυπα και παράγει οπτικοακουστικό υλικό.

Ταχυδρομική Διεύθυνση: **Καποδιστρίου 34, 10432 Αθήνα**

ΤΗΛΕΦΩΝΙΚΟ ΚΕΝΤΡΟ: 210 5279000

Ιστότοπος: **www.et.gr**

Πληροφορίες σχετικά με την λειτουργία του ιστότοπου: **helpdesk.et@et.gr**

Αποστολή εγγράφων προς δημοσίευση στο ΦΕΚ στην ηλεκτρονική διεύθυνση **https://eservices.et.gr**

ΕΞΥΠΗΡΕΤΗΣΗ ΚΟΙΝΟΥ

Πωλήσεις - Συνδρομές: (Ισόγειο, τηλ. 210 5279178 - 180)
Πληροφορίες: (Ισόγειο, Γραφείο 3 και τηλεφ. κέντρο 210 5279000)
Παραλαβή Δημοσιευτέας Ύλης: (Ισόγειο, τηλ. 210 5279139)

Ωράριο για το κοινό: Δευτέρα έως και Παρασκευή: 8:00 - 13:30

04007382609250008