06.10.2025 10:49:32
ΨΗΦΙΑΚΑ
ΥΠΟΓΕΓΡΑΜΜΕΝΟ
ΑΠΟ
VARVARA ZACHARAKI

ΕΦΗΜΕΡΙΔΑ
ΤΗΣ ΚΥΒΕΡΝΗΣΕΩΣ
ΤΗΣ ΕΛΛΗΝΙΚΗΣ ΔΗΜΟΚΡΑΤΙΑΣ

3 Οκτωβρίου 2025 | ΤΕΥΧΟΣ ΤΕΤΑΡΤΟ | Αρ. Φύλλου **762**

ΑΠΟΦΑΣΕΙΣ

Αριθμ. 3547

Επικύρωση καθορισμού των οριογραμμών τμημάτων ρεμάτων (με έργα διευθέτησης) εντός γηπέδου κατασκευής της μονάδας επεξεργασίας απορριμμάτων και ΧΥΤΥ Σητείας στη θέση «Παναγιά» (εκτός σχεδίου) Δ. Σητείας Π.Ε. Λασιθίου.

Η ΓΡΑΜΜΑΤΕΑΣ
ΑΠΟΚΕΝΤΡΩΜΕΝΗΣ ΔΙΟΙΚΗΣΗΣ ΚΡΗΤΗΣ

Έχοντας υπόψη:

1. Τον ν. 3852/2010 «Νέα Αρχιτεκτονική της Αυτοδιοίκησης και της Αποκεντρωμένης Διοίκησης - Πρόγραμμα Καλλικράτης» (Α΄ 87).

2. Το π.δ. 136/2010 «Οργανισμός της Αποκεντρωμένης Διοίκησης Κρήτης» (Α΄ 229).

3. Τον ν. 4325/2015 «Εκδημοκρατισμός της Διοίκησης _ Καταπολέμηση Γραφειοκρατίας και Ηλεκτρονική Διακυβέρνηση. Αποκατάσταση αδικιών και άλλες διατάξεις» και συγκεκριμένα την παρ. 1 του άρθρου 28 αυτού, με την οποία καταργείται η διάταξη της παρ. 2 του άρθρου 6 του ν. 3852/2010 (Α΄87) και σε κάθε Αποκεντρωμένη Διοίκηση συνιστάται θέση προϊσταμένου, που φέρει τον τίτλο «Συντονιστής Αποκεντρωμένης Διοίκησης» (Α΄ 47), και το άρθρο 28Α, όπως αυτό προστέθηκε με το άρθρο 24 του ν. 4368/2016 (Α΄ 21).

4. Τον ν. 4954/2022 «Συμπληρωματικά μέτρα για την εφαρμογή του Κανονισμού (ΕΕ) 2019/788 του Ευρωπαϊκού Κοινοβουλίου και του Συμβουλίου σχετικά με την Ευρωπαϊκή Πρωτοβουλία Πολιτών και του Εκτελεστικού Κανονισμού (ΕΕ) 2019/1799 της Επιτροπής για τη θέσπιση τεχνικών προδιαγραφών για τα επιμέρους επιγραμμικά συστήματα συγκέντρωσης - Διατάξεις σχετικές με την εκλογική διαδικασία και τον έλεγχο εσόδων και δαπανών κομμάτων, συνασπισμών και υποψηφίων βουλευτών και αιρετών - Λοιπές επείγουσες διατάξεις» (Α΄ 136), και ιδιαίτερα: α) Τα άρθρα 63 και 64 αυτού που τροποποιούν το άρθρο 6 του ν. 3852/2010, προσθέτοντας νέα άρθρα 6Α και 6Β με τα οποία εισάγεται ο θεσμός του Γραμματέα Αποκεντρωμένης Διοίκησης ως Προϊστάμενος της Αποκεντρωμένης Διοίκησης και β) τα άρθρα 65 και 66 αυτού που αντικαθιστούν τα άρθρα 28 και 28Α του ν. 4325/2015 σχετικά με την θέση και τις νέες αρμοδιότητες του Συντονιστή Αποκεντρωμένης Διοίκησης. Σύμφωνα με την παρ. 4 του άρθρου 64 του ν. 4954/2022: «Όπου στη νομοθεσία αναφέρεται ο Συντονιστής Αποκεντρωμένης Διοίκησης των άρθρων 28 και 28Α του ν. 4325/2015, νοείται εφεξής ο Γραμματέας της Αποκεντρωμένης Διοίκησης, εκτός από τις περιπτώσεις που ο Συντονιστής Αποκεντρωμένης Διοίκησης αναφέρεται ως προϊστάμενος των οριζόντιων υποστηρικτικών υπηρεσιών της Αποκεντρωμένης Διοίκησης, όπως ορίζονται στην περ. β' της παρ. 2 του άρθρου 35 του ν. 4622/2019».

5. Την υπ' αρ. 86774/19.12.2022 (Υ.Ο.Δ.Δ. 1183) υπουργική απόφαση για τον διορισμό της Κοζυράκη Μαρίας στη θέση της μετακλητής Γραμματέως Αποκεντρωμένης Διοίκησης Κρήτης.

6. Τον ν. 4954/2022 και ειδικότερα την παρ. 5 του άρθρου 64 «Αρμοδιότητες Γραμματέα Αποκεντρωμένης Διοίκησης - Προσθήκη άρθρου 6Β στον ν. 3852/2010» (Α΄ 136) σχετικά με την άσκηση καθηκόντων Γραμματέα της Αποκεντρωμένης Διοίκησης από τον Συντονιστή Αποκεντρωμένης Διοίκησης ή τον ασκούντα καθήκοντα ή τον αναπληρωτή Συντονιστή.

7. Τον ν. 4258/2014 «Διαδικασία Οριοθέτησης και ρυθμίσεις θεμάτων για τα υδατορέματα - ρυθμίσεις Πολεοδομικής νομοθεσίας και άλλες διατάξεις» (Α΄ 94) ιδίως του άρθρου 3.

8. Τον ν. 2853/1922 «Περί υδραυλικών εν γένει έργων και αστυνομεύσεων των δημόσιων υδάτων», όπως αυτές τροποποιήθηκαν με τις αντίστοιχες του ν.δ. 10/29.12.1923 και κωδικοποιήθηκαν από το π.δ. 18/1924 (Α΄ 61).

9. Την υπό στοιχεία Δ17γ/06/157/Φ.Ν.439.3/2006 υπουργική απόφαση «Περιεχόμενο των τεχνικών εκθέσεων της παρ. 3α του άρθρου 6, των προκαταρκτικών μελετών του άρθρου 6 και των τεχνικών εκθέσεων της παραγ. 4α του άρθρου 7 του ν. 3316/2005» (Β΄ 1611).

10. Την υπ' αρ. οικ.140055/13.01.2017 κοινή υπουργική απόφαση «Τεχνικές προδιαγραφές σύνταξης του περιεχομένου του φακέλου οριοθέτησης κατ' εφαρμογή της παραγράφου 5 του άρθρου 2 του ν. 4258/2014 - Διευκρινίσεις για την εφαρμογή της διαδικασίας οριοθέτησης» (Β΄ 428).

11. Το υπ' αρ. 213630/19.07.2022 (ΠΕΧΩ: 2672/20.07.2022) έγγραφο της Διεύθυνσης Τεχνικών Έργων Π.Ε. Λασιθίου «Επικύρωση των οριογραμμών τμημάτων

των υδατορεμάτων εντός του γηπέδου κατασκευής της μονάδας επεξεργασίας απορριμμάτων και ΧΥΤΥ, του Δήμου Σητείας», με συνημμένη υδραυλική μελέτη του έργου, μετά τον έλεγχο και την θεώρηση των τοπογραφικών διαγραμμάτων, της τεχνικής έκθεσης και των συνημμένων υδρολογικών και υδραυλικών μελετών, που συντάχθηκε και υπογράφηκε από τον Πολιτικό Μηχανικό Κουτάντο Ευάγγελο.

12. Το υπ’ αρ. 2672/29.07.2022 έγγραφο της Υπηρεσίας μας, με το οποίο επισημαίνεται η αναγκαιότητα περιβαλλοντικής αδειοδότησης των προτεινόμενων έργων διευθέτησης προκειμένου για τη συνέχιση της διαδικασίας.

13. Το υπ’ αρ. οικ.1507/10.07.2025 (ΠΕΧΩ: 2660/11.07.2025) έγγραφο της Διεύθυνσης Τεχνικών Υπηρεσιών του Ενιαίου Συνδέσμου Διαχείρισης Απορριμμάτων Κρήτης (ΕΣΔΑΚ) «Οριοθέτηση (με έργα διευθέτησης) τμημάτων ρεμάτων εντός γηπέδου κατασκευής της Μονάδας Επεξεργασίας Απορριμμάτων και ΧΥΤΥ Σητείας στη θέση Παναγιά (εκτός σχεδίου) Δήμου Σητείας στην ΠΕ Λασιθίου» με το οποίο υποβλήθηκαν:

- Το υπό στοιχεία ΥΠΠΟ/74481/21.02.2024 έγγραφο της Εφορείας Αρχαιοτήτων Λασιθίου με θέμα «Μελέτη Περιβαλλοντικών Επιπτώσεων (Μ.Π.Ε.) του έργου “ΜΟΝΑΔΑ ΕΠΕΞΕΡΓΑΣΙΑΣ ΑΠΟΡΡΙΜΜΑΤΩΝ (ΜΕΑ), ΧΩΡΟΣ ΥΓΕΙΟΝΟΜΙΚΗΣ ΤΑΦΗΣ ΥΠΟΛΕΙΜΜΑΤΩΝ (ΧΥΤΥ) ΣΗΤΕΙΑΣ ΚΑΙ ΕΡΓΑ ΟΡΙΟΘΕΤΗΣΗΣ/ΔΙΕΥΘΕΤΗΣΗΣ ΡΕΜΑΤΩΝ”» ,

- το υπ’ αρ. 74068/26.04.2024 έγγραφο της Υπηρεσίας Νεοτέρων Μνημείων και Τεχνικών Έργων Κρήτης με θέμα «Μελέτη Περιβαλλοντικών Επιπτώσεων (ΜΠΕ) που αφορά την «Μονάδα Επεξεργασίας Απορριμμάτων (ΜΕΑ), Χώρος Υγειονομικής Ταφής Υπολειμμάτων (ΧΥΤΥ) Σητείας και Έργα Οριοθέτησης/Διευθέτησης Ρεμάτων» στη θέση Παναγιά, Δήμου Σητείας, Π.Ε. Λασιθίου Περιφέρειας Κρήτης (ΠΕΤ: 2402002410),

- το υπ’ αρ. 416/30.08.2024 έγγραφο της Διεύθυνσης Υδάτων Αποκεντρωμένης Διοίκησης Κρήτης με θέμα «Γνωμοδότηση για την Μελέτη Τροποποίησης Περιβαλλοντικών Όρων του έργου «Χώρος Υγειονομικής Ταφής Απορριμμάτων (ΧΥΤΑ) Σητείας, στη θέση Παναγιά, Δήμου Σητείας, Π.Ε. Λασιθίου Περιφέρειας Κρήτης και έγκριση όρων και περιορισμών που αναφέρονται στην συνολική λειτουργία του με την υλοποίηση Μονάδας Επεξεργασίας Απορριμμάτων (ΜΕΑ) & ΧΥΤΥ»,

- την υπό στοιχεία ΥΠΕΝ/ΔΙΠΑ/73939/4687/03.07.2025 (ΑΔΑ: Ψ8ΡΖ4653Π8-ΒΣΒ) Απόφαση της Διεύθυνσης Περιβαλλοντικής Αδειοδότησης του ΥΠΕΝ με θέμα «Τροποποίηση - ανανέωση της με α.π. 502/7-4-2016 Απόφασης του Γενικού Γραμματέα της Αποκεντρωμένης Διοίκησης για το έργο “Χώρος Υγειονομικής Ταφής Απορριμμάτων (ΧΥΤΑ) Σητείας, στη θέση Παναγιά, Δήμου Σητείας, Π.Ε. Λασιθίου Περιφέρειας Κρήτης και έγκριση όρων και περιορισμών που αναφέρονται στη συνολική λειτουργία του με την υλοποίηση Μονάδας Επεξεργασίας Απορριμμάτων (ΜΕΑ), ΧΥΤΥ και έργων διευθέτησης των ρεμάτων” (ΠΕΤ: 2402002410)»,

- το υπό στοιχεία ΥΠΕΝ/ΔΠΔ/62681/4219/18.06.2025 έγγραφο της Διεύθυνσης Προστασίας Δασών του ΥΠΕΝ με θέμα «Απόψεις επί της Μελέτης Περιβαλλοντικών Επιπτώσεων (ΜΠΕ) για την Τροποποίηση-Ανανέωση (ΜΠΤΑ ΑΕΠΟ) της με α.π. 502/7.04.2016 Απόφασης του Αναπληρωτή Διευθυντή της Αποκεντρωμένης Διοίκησης του έργου: "Χώρος Υγειονομικής Ταφής Απορριμμάτων (ΧΥΤΑ) Σητείας, στη θέση Παναγιά, Δήμου Σητείας, Π.Ε Λασιθίου Περιφέρειας Κρήτης και έγκριση όρων και περιορισμών που αναφέρονται στην συνολική λειτουργία του με την υλοποίηση Μονάδας Επεξεργασίας Απορριμμάτων (ΜΕΑ) & ΧΥΤΥ“».

14. Το υπ’ αρ. 2660/15.07.2025 έγγραφο της Υπηρεσίας μας, με το οποίο διαβιβάζεται η μελέτη στις υπόλοιπες προβλεπόμενες από το άρθρο 3 του ν. 4258/2014 υπηρεσίες προκειμένου να εκφράσουν τις τυχόν παρατηρήσεις τους επί του περιεχομένου της.

15. Το υπό στοιχεία ΙΤ-3007-2052/06.08.2025 (ΠΕΧΩ: 3059/07.08.2025) έγγραφο της THALIS S.A., με το οποίο διαβιβάστηκε η υπ’ αρ. 144/2025 απόφαση Δημοτικού Συμβουλίου «Γνωμοδότηση επί της μελέτης που αφορά στην οριοθέτηση τμημάτων ρεμάτων (με έργα διευθέτησης) εντός γηπέδου κατασκευής της μονάδας επεξεργασίας απορριμμάτων και ΧΥΤΥ Σητείας στη θέση Παναγιά Δήμου Σητείας Π.Ε. Λασιθίου», με την οποία το ΔΣ γνωμοδοτεί θετικά επί της προτεινόμενης οριοθέτησης - διευθέτησης του υδατορέματος.

16. Το υπ’ αρ. 1401/12.09.2025 (ΠΕΧΩ: 133/20.01.2025) έγγραφο της Διεύθυνσης Υδάτων Αποκεντρωμένης Διοίκησης Κρήτης με το οποίο η Υπηρεσία δε διατυπώνει αντιρρήσεις για την προτεινόμενη οριοθέτηση (με έργα διευθέτησης), με τον όρο ότι θα πρέπει να τηρούνται τα αναφερόμενα στο υπ’ αρ. 416/30.08.2024 έγγραφο της Υπηρεσίας (σχετ.13). Επιπλέον η Υπηρεσία διευκρινίζει ότι δε γνωμοδοτεί για την υδραυλική μελέτη, τον καθορισμό των οριογραμμών και των γραμμών πλημμύρας του υδατορέματος καθώς και για τα τεχνικά χαρακτηριστικά των κατασκευών που πρόκειται να υλοποιηθούν.

17. Το γεγονός ότι από τις κανονιστικές διατάξεις της παρούσας απόφασης δεν προκαλείται δαπάνη εις βάρος του κρατικού προϋπολογισμού και του οικείου ΟΤΑ.

18. Το γεγονός ότι οι διατάξεις της παρούσας δεν αφορούν σε διοικητική διαδικασία για την οποία υπάρχει υποχρέωση καταχώρισης στο ΕΜΔΔ-ΜΙΤΟΣ, αποφασίζουμε:

1. Επικυρώνουμε τις οριογραμμές τμημάτων ρεμάτων (με τμηματικά έργα διευθέτησης) και ειδικότερα:

- Μήκους 330μ. περίπου του ρέματος 1 (συμπεριλαμβανομένου 100μ. εκτός ιδιοκτησίας)
- μήκους 151μ. περίπου του ρέματος 1.1
- μήκους 459μ. περίπου του ρέματος 2
- μήκους 137μ. περίπου του ρέματος 2.1
- μήκους 174μ. περίπου του ρέματος 2.2 και
- μήκους 228μ. περίπου του ρέματος 2.3

που βρίσκονται εντός γηπέδου κατασκευής της μονάδας επεξεργασίας απορριμμάτων και ΧΥΤΥ Σητείας στη θέση «Παναγιά» (εκτός σχεδίου) Δ. Σητείας Π.Ε. Λασιθίου, όπως αυτές αποτυπώνονται στην οριζοντιογραφία οριοθέτησης με έργα διευθέτησης (Αρ. Σχεδίου: ΟΔ1) με ημερομηνία Ιούνιος 2022 και κλ:1:1000 που υπογράφεται από τον Πολιτικό Μηχανικό Κουτάντο Ευάγγελο.


Ο καθορισμός των οριογραμμών στηρίχτηκε στην υδραυλική μελέτη του ιδίου μελετητή μηχανικού.

Τα δεδομένα για τους υδραυλικούς υπολογισμούς της μελέτης θεωρήθηκαν από την Διεύθυνση Τεχνικών Έργων Π.Ε. Λασιθίου. Το σύνολο των στοιχείων της θεωρημένης μελέτης συνοδεύει την παρούσα απόφαση και αποτελεί αναπόσπαστο τμήμα της.


Οι οριογραμμές του παραπάνω ρέματος υλοποιούνται από τις πολυγωνικές γραμμές που ορίζουν τα σημεία, όπως αυτά είναι αποτυπωμένα στην προαναφερόμενο οριζοντιογραφία οριοθέτησης και περιέχονται σε αυτό με τις συντεταγμένες τους. (Σύστημα συντεταγμένων είναι το ΕΓΣΑ 87).

Η παρούσα απόφαση δεν υπεισέρχεται σε ιδιοκτησιακά θέματα. Η Κτηματική Υπηρεσία Λασιθίου του Υπουργείου Οικονομικών, στην οποία κοινοποιείται η παρούσα, παρακαλείται για τις τυχόν δικές της ενέργειες λόγω αρμοδιότητας.

Η ισχύς της απόφασης αυτής αρχίζει από την δημοσίευσή της στην Εφημερίδα της Κυβερνήσεως.

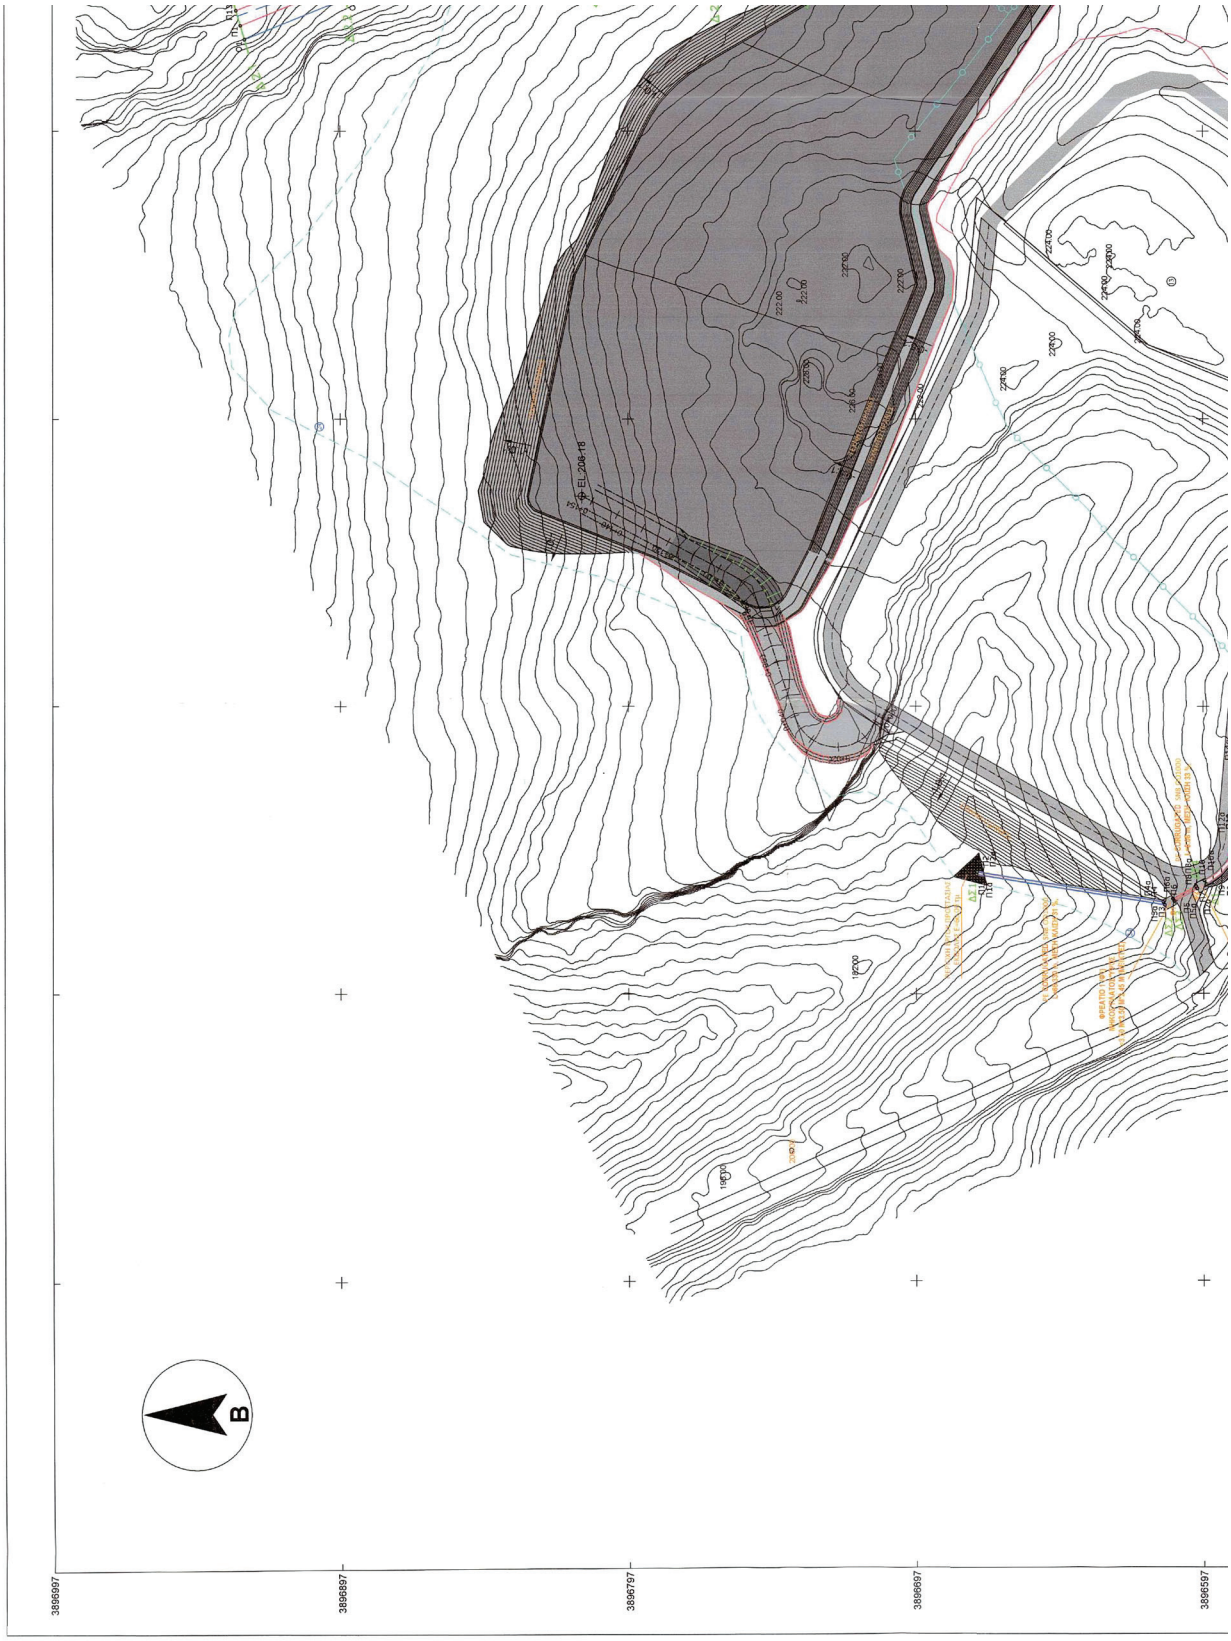

ΕΘΝΙΚΟ ΤΥΠΟΓΡΑΦΕΙΟ
Για τεχνικούς λόγους στο σχεδιάγραμμα, από το ηλεκτρονικό αρχείο, έγινε σμίκρυνση κατά ποσοστό 38%

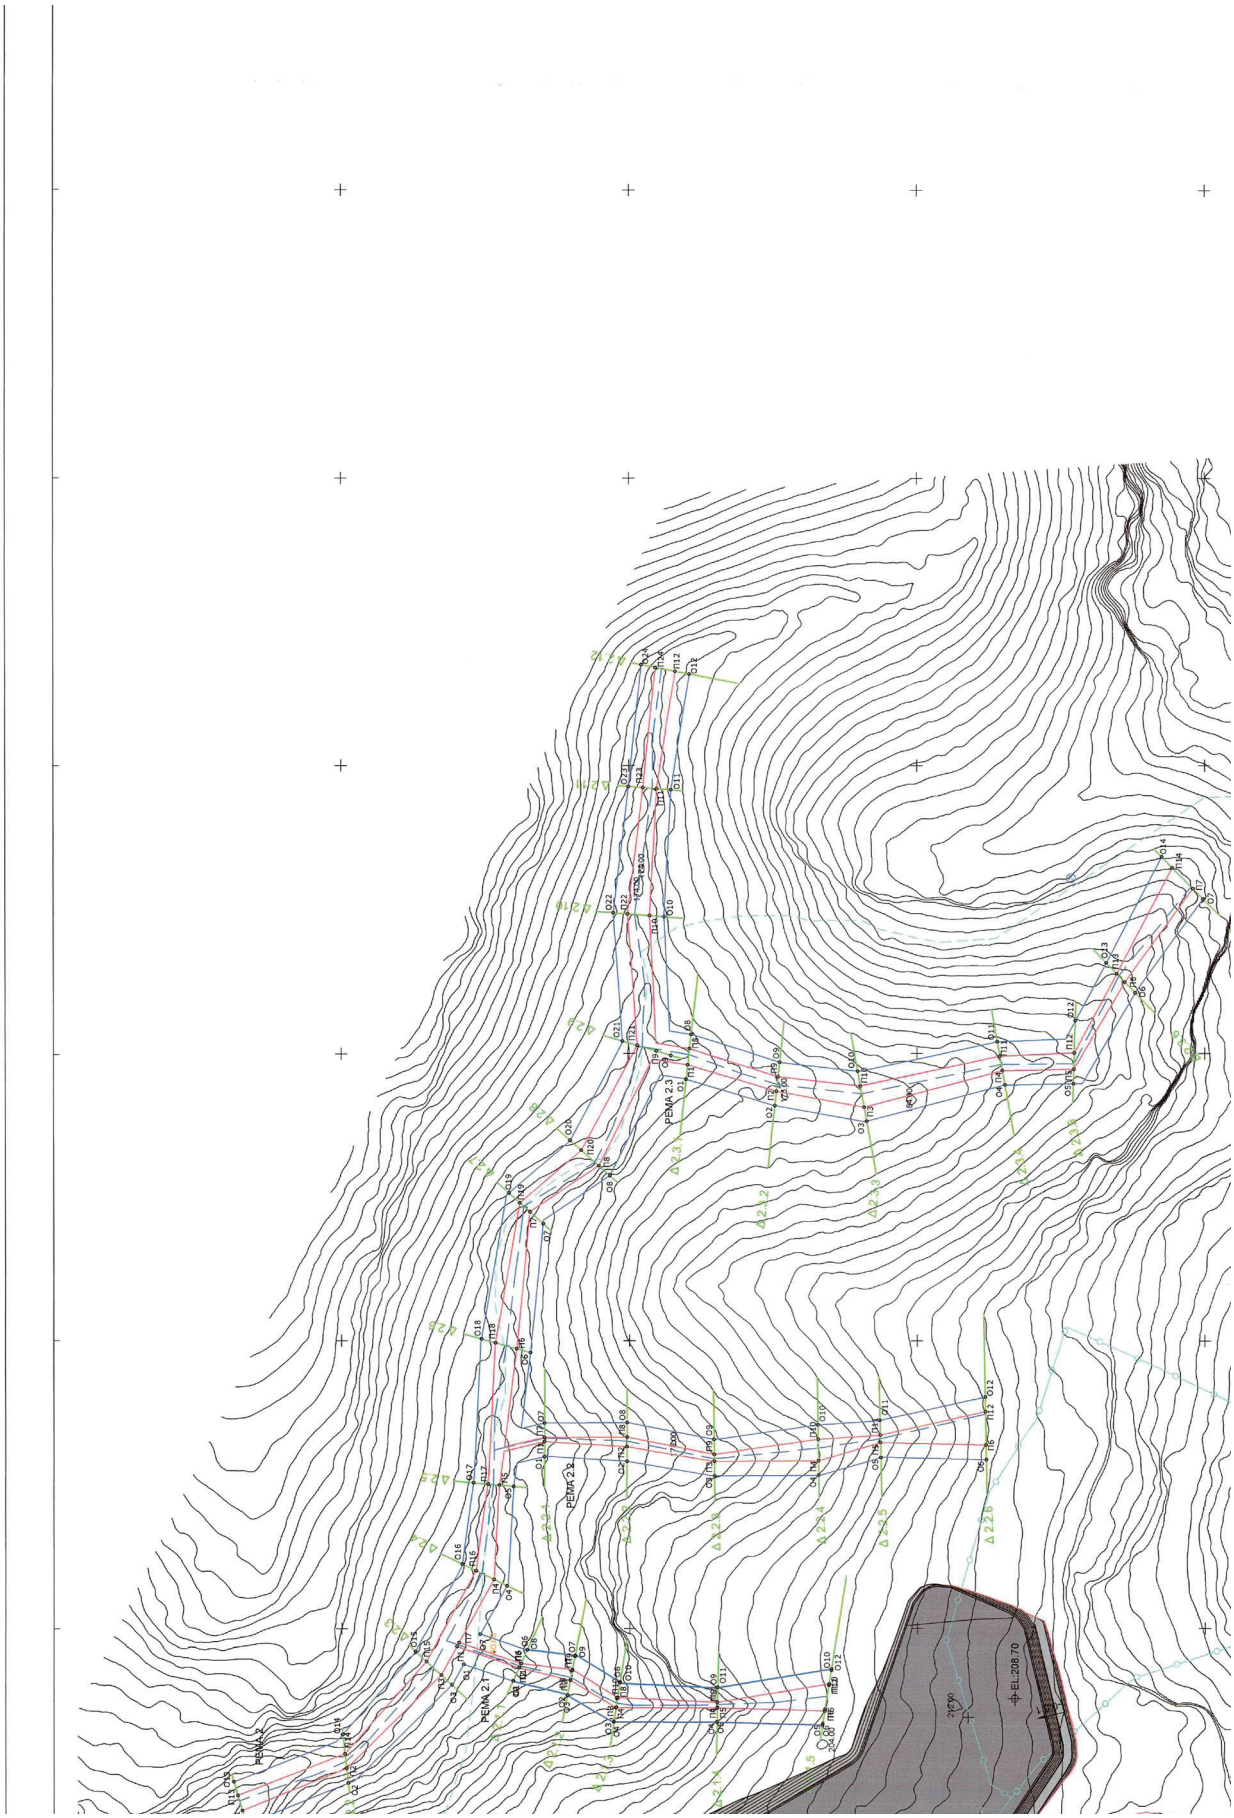

ΣΥΝΤΕΤΑΓΜΕΝΕΣ ΣΗΜΕΙΩΝ ΓΡΑΜΜΗΣ ΠΛΗΜΜΥΡΑΣ ΥΔΑΤΟΡΕΜΑΤΩΝ (ΟΡΙΟΘΕΤΗΣΗΣ)

Συντεταγμένες Ρέματος 1		
Σημείο	X	Y
Π1	699708,67	3896765,85
Π2	699726,50	3896722,13
Π3	699751,75	3896680,32
Π4	699770,40	3896673,10
Π5	699792,22	3896675,09
Π6	699833,99	3896666,56
Π7	699856,47	3896669,65
Π8	699869,96	3896655,62
Π9	699893,59	3896633,69
Π10	699905,09	3896620,30
Π11	699907,95	3896595,03
Π12	699901,20	3896566,84
Π13	699712,11	3896767,40
Π14	699730,97	3896724,15
Π15	699756,22	3896683,08
Π16	699772,04	3896676,66
Π17	699792,98	3896679,33
Π18	699835,09	3896669,87
Π19	699856,93	3896673,34
Π20	699872,15	3896660,22
Π21	699898,03	3896637,58
Π22	699909,82	3896624,60
Π23	699911,77	3896595,11
Π24	699911,02	3896566,89

Συντεταγμένες Ρέματος 1.1		
Σημείο	X	Y
Π1	700253,06	3896429,33
Π2	700239,18	3896416,43
Π3	700222,52	3896397,00
Π4	700208,47	3896377,72
Π5	700193,17	3896354,98
Π6	700191,54	3896339,77
Π7	700204,49	3896304,14
Π8	700200,83	3896290,99
Π9	700203,82	3896258,47
Π10	700254,82	3896427,93
Π11	700242,21	3896414,09
Π12	700223,76	3896396,27
Π13	700210,32	3896376,54
Π14	700194,85	3896354,50
Π15	700192,91	3896339,76
Π16	700206,56	3896304,59
Π17	700202,61	3896290,99
Π18	700205,93	3896258,52

Συντεταγμένες Ρέματος 2		
Σημείο	X	Y
Π1	700060,95	3896931,46
Π2	700075,60	3896895,22
Π3	700107,98	3896862,35
Π4	700140,99	3896844,06
Π5	700173,88	3896842,15
Π6	700221,17	3896836,04
Π7	700268,89	3896831,43
Π8	700284,81	3896807,55
Π9	700324,79	3896787,49
Π10	700371,87	3896789,78
Π11	700415,99	3896787,32
Π12	700456,99	3896780,83
Π13	700066,12	3896933,00
Π14	700080,72	3896895,79
Π15	700112,69	3896867,47
Π16	700144,04	3896850,32
Π17	700174,23	3896846,10
Π18	700223,24	3896843,47
Π19	700272,02	3896834,93
Π20	700290,21	3896813,61
Π21	700326,75	3896794,09
Π22	700372,48	3896797,40
Π23	700416,37	3896792,08
Π24	700458,36	3896787,75

Συντεταγμένες Ρέματος 2.1		
Σημείο	X	Y
Π1	700110,56	3896835,26
Π2	700106,23	3896817,51
Π3	700096,84	3896801,64
Π4	700096,68	3896766,48
Π5	700096,10	3896728,97
Π6	700111,91	3896834,64
Π7	700109,55	3896816,87
Π8	700099,96	3896801,14
Π9	700098,55	3896766,43
Π10	700104,36	3896727,63

Συντεταγμένες Ρέματος 2.2		
Σημείο	X	Y
Π1	700188,94	3896826,49
Π2	700187,26	3896797,80
Π3	700182,16	3896767,47
Π4	700182,41	3896731,33
Π5	700188,68	3896709,64
Π6	700187,91	3896672,88
Π7	700190,38	3896826,49
Π8	700190,55	3896797,80
Π9	700184,63	3896767,51
Π10	700189,73	3896731,33
Π11	700191,23	3896709,70
Π12	700199,42	3896673,07

Συντεταγμένες Ρέματος 2.3		
Σημείο	X	Y
Π1	700320,00	3896776,55
Π2	700310,72	3896745,71
Π3	700305,17	3896715,21
Π4	700318,05	3896667,11
Π5	700318,51	3896642,25
Π6	700348,84	3896624,55
Π7	700381,30	3896600,86
Π8	700325,58	3896775,93
Π9	700315,80	3896745,14
Π10	700312,60	3896716,52
Π11	700323,15	3896668,01
Π12	700324,21	3896642,07
Π13	700351,71	3896627,33
Π14	700388,55	3896608,01

ΣΥΝΤΕΤΑΓΜΕΝΕΣ ΣΗΜΕΙΩΝ ΟΡΙΟΓΡΑΜΜΗΣ ΥΔΑΤΟΡΕΜΑΤΩΝ (ΟΡΙΟΘΕΤΗΣΗΣ)

Συντεταγμένες Ρέματος 1.1		
Σημείο	X	Y
Ο1	700249,11	3896432,48
Ο2	700235,21	3896419,49
Ο3	700218,30	3896399,68
Ο4	700204,25	3896380,40
Ο5	700188,29	3896356,36
Ο6	700186,51	3896339,80
Ο7	700198,97	3896302,96
Ο8	700195,81	3896290,99
Ο9	700198,81	3896258,36
Ο10	700258,74	3896424,81
Ο11	700246,18	3896411,03
Ο12	700228,09	3896393,51
Ο13	700214,54	3896373,85
Ο14	700199,94	3896353,06
Ο15	700198,29	3896339,73
Ο16	700211,53	3896305,65
Ο17	700207,82	3896291,00
Ο18	700210,94	3896258,63

Συντεταγμένες Ρέματος 2		
Σημείο	X	Y
Ο1	700056,13	3896930,02
Ο2	700070,44	3896894,63
Ο3	700104,59	3896858,66
Ο4	700138,80	3896839,56
Ο5	700173,42	3896837,17
Ο6	700219,84	3896831,29
Ο7	700264,77	3896826,81
Ο8	700281,36	3896803,68
Ο9	700323,29	3896782,41
Ο10	700371,46	3896784,76
Ο11	700415,58	3896782,32
Ο12	700456,02	3896775,92
Ο13	700070,93	3896934,44
Ο14	700087,40	3896896,55
Ο15	700116,17	3896871,26
Ο16	700146,35	3896855,05
Ο17	700174,72	3896851,08
Ο18	700224,60	3896848,30
Ο19	700275,38	3896838,70
Ο20	700293,64	3896817,45
Ο21	700328,26	3896799,21


Συντεταγμένες Ρέματος 1		
Σημείο	X	Y
Ο1	699704,11	3896763,79
Ο2	699721,94	3896720,08
Ο3	699747,49	3896677,70
Ο4	699768,31	3896668,55
Ο5	699791,31	3896669,99
Ο6	699832,41	3896661,78
Ο7	699855,67	3896663,27
Ο8	699867,70	3896650,89
Ο9	699889,80	3896630,38
Ο10	699900,53	3896616,16
Ο11	699902,78	3896594,93
Ο12	699896,05	3896566,81
Ο13	699716,67	3896769,45
Ο14	699735,56	3896726,22
Ο15	699761,50	3896686,33
Ο16	699774,49	3896682,02
Ο17	699793,86	3896684,26
Ο18	699836,87	3896675,21
Ο19	699857,58	3896678,51
Ο20	699874,37	3896664,91
Ο21	699901,79	3896640,88


ΣΥΝΤΕΤΑΓΜΕΝΕΣ ΣΗΜΕΙΩΝ ΟΡΙΟΓΡΑΜΜΗΣ ΥΔΑΤΟΡΕΜΑΤΟΣ 1 (ΔΙΕΥΘΕΤΗΣΗ)

Συντεταγμένες Ρέματος 1 (Εξωτερικό τοιχείο)					
Σημείο	X	Y	Σημείο	X	Y
Π1α	699765,51	3896675,67	Π29α	699995,65	3896531,99
Π2α	699766,43	3896675,54	Π30α	699994,23	3896532,94
Π3α	699754,71	3896610,22	Π31α	699998,49	3896534,26
Π4α	699755,83	3896610,81	Π32α	699996,66	3896535,85
Π5α	699756,00	3896606,94	Π33α	700028,00	3896529,34
Π6α	699756,89	3896607,41	Π34α	700028,44	3896530,98
Π7α	699760,41	3896598,99	Π35α	700055,15	3896534,88
Π8α	699761,29	3896599,46	Π36α	700054,46	3896536,43
Π9α	699761,81	3896595,77	Π37α	700084,49	3896537,61
Π10α	699763,32	3896596,58	Π38α	700084,59	3896539,31
Π11α	699781,12	3896584,15	Π39α	700113,01	3896532,05
Π12α	699781,27	3896585,85	Π40α	700113,49	3896533,69
Π13α	699805,14	3896582,04	Π41α	700142,80	3896522,44
Π14α	699805,29	3896583,73	Π42α	700143,43	3896524,02
Π15α	699828,39	3896579,93	Π43α	700171,32	3896511,18
Π16α	699828,55	3896581,62	Π44α	700172,03	3896512,73
Π17α	699852,72	3896574,87	Π45α	700193,96	3896494,99
Π18α	699853,30	3896576,46	Π46α	700195,19	3896496,16
Π19α	699876,46	3896561,55	Π47α	700214,25	3896470,56
Π20α	699877,39	3896562,97	Π48α	700215,66	3896471,52
Π21α	699906,11	3896542,22	Π49α	700222,56	3896443,03
Π22α	699907,04	3896543,64	Π50α	700224,26	3896443,02
Π23α	699942,08	3896520,21	Π51α	700209,58	3896410,99
Π24α	699942,71	3896521,79	Π52α	700210,97	3896410,03
Π25α	699958,69	3896514,06	Π53α	700192,63	3896393,14
Π26α	699958,82	3896515,82	Π54α	700193,63	3896391,77
Π27α	699986,38	3896519,47	Π55α	700163,43	3896384,62
Π28α	699985,41	3896521,02	Π56α	700163,43	3896382,92

ΣΥΝΤΕΤΑΓΜΕΝΕΣ ΣΗΜΕΙΩΝ ΓΡΑΜΜΗΣ ΠΛΗΜΜΥΡΑΣ ΥΔΑΤΟΡΕΜΑΤΟΣ 1 (ΔΙΕΥΘΕΤΗΣΗ)

Συντεταγμένες Ρέματος 1 (Εσωτερικό τοιχείο)					
Σημείο	X	Y	Σημείο	X	Y
Π1	699765,51	3896675,67	Π29	699995,49	3896532,11
Π2	699766,36	3896675,55	Π30	699994,42	3896532,85
Π3	699754,78	3896610,26	Π31	699998,61	3896534,47
Π4	699755,75	3896610,77	Π32	699996,94	3896535,67
Π5	699756,07	3896606,97	Π33	700028,06	3896529,53
Π6	699756,83	3896607,38	Π34	700028,39	3896530,79
Π7	699760,47	3896599,03	Π35	700055,07	3896535,06
Π8	699761,23	3896599,43	Π36	700054,55	3896536,25
Π9	699762,02	3896595,88	Π37	700084,50	3896537,81
Π10	699763,16	3896596,47	Π38	700084,58	3896539,11
Π11	699781,14	3896584,34	Π39	700113,07	3896532,25
Π12	699781,25	3896585,64	Π40	700113,43	3896533,50
Π13	699805,16	3896582,24	Π41	700142,88	3896522,63
Π14	699805,27	3896583,54	Π42	700143,36	3896523,84
Π15	699828,41	3896580,13	Π43	700171,40	3896511,37
Π16	699828,53	3896581,42	Π44	700171,94	3896512,55

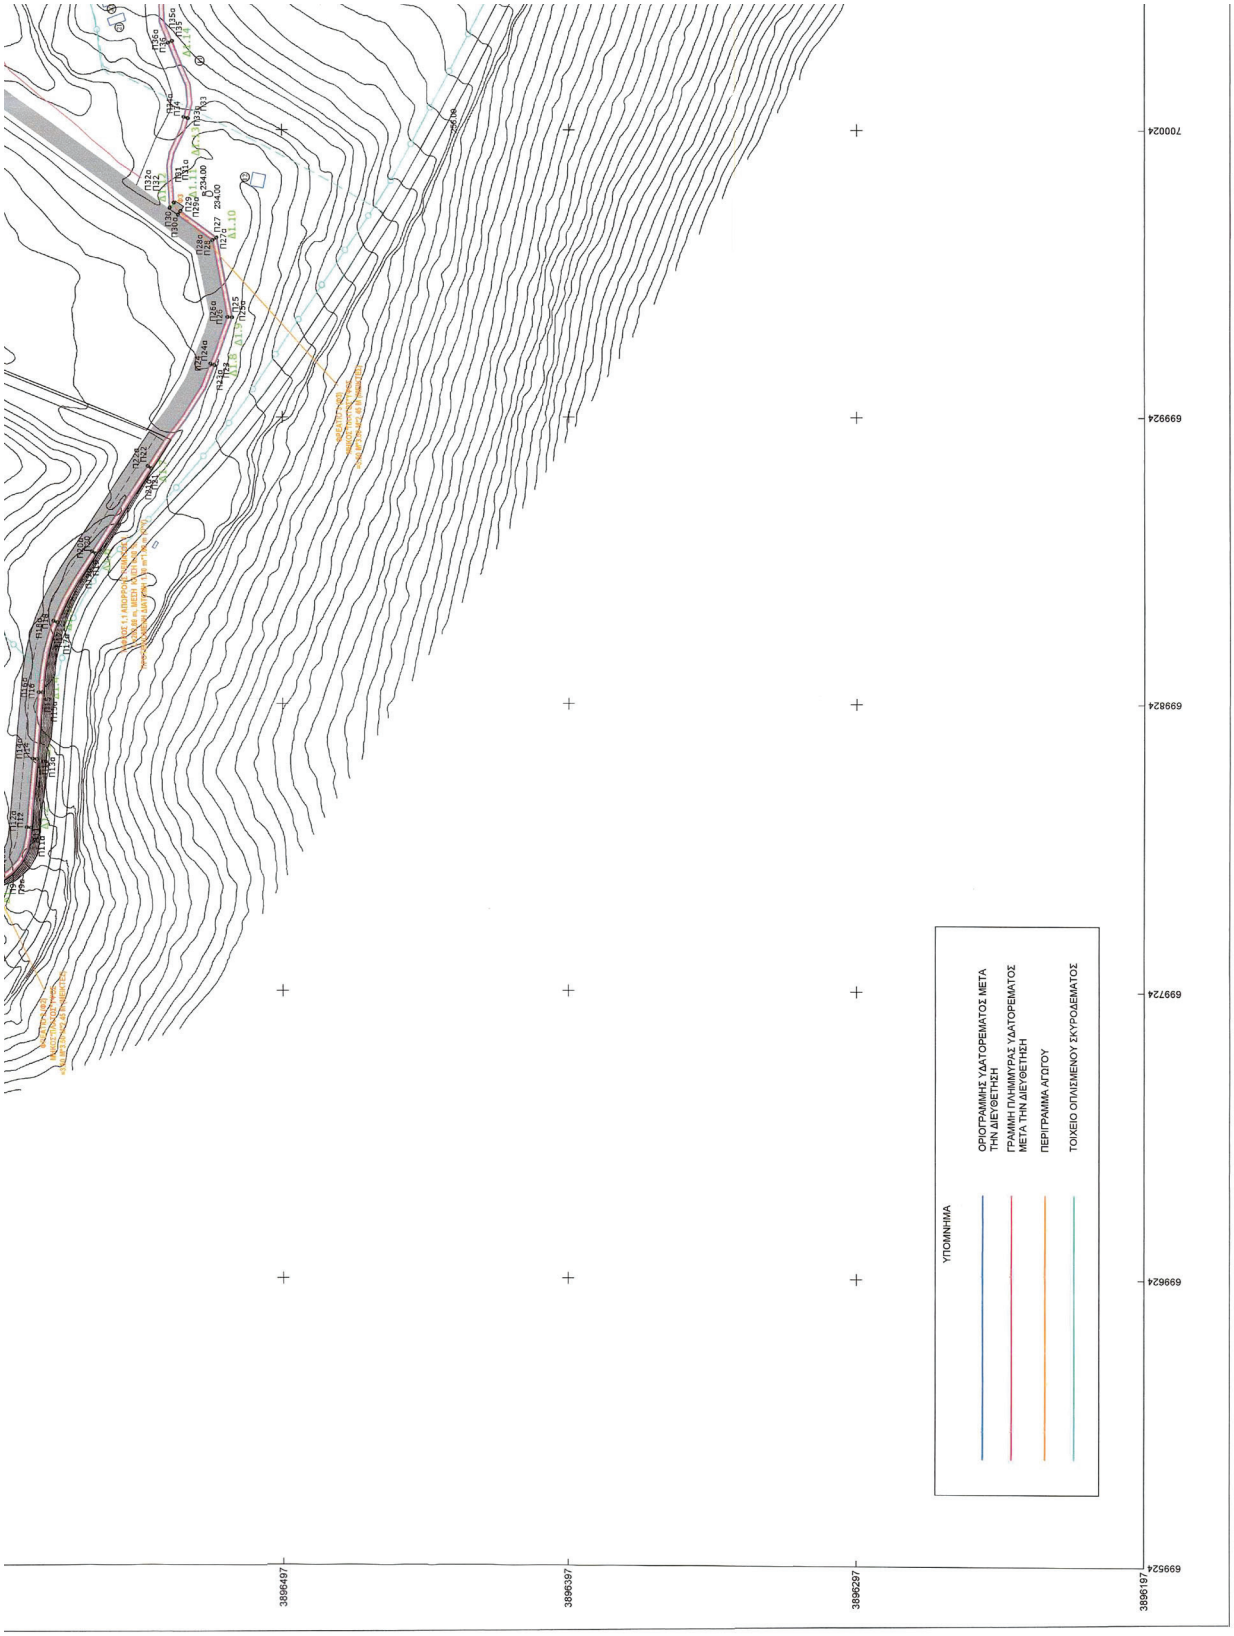
ΥΠΟΜΝΗΜΑ
ΟΡΙΟΓΡΑΜΜΗΣ ΥΔΑΤΟΡΕΜΑΤΟΣ ΜΕΤΑ ΤΗΝ ΔΙΕΥΘΕΤΗΣΗ
ΓΡΑΜΜΗ ΠΛΗΜΜΥΡΑΣ ΥΔΑΤΟΡΕΜΑΤΟΣ ΜΕΤΑ ΤΗΝ ΔΙΕΥΘΕΤΗΣΗ
ΠΕΡΙΓΡΑΜΜΑ ΑΓΩΓΟΥ
ΤΟΙΧΕΙΟ ΟΠΛΙΣΜΕΝΟΥ ΣΚΥΡΟΔΕΜΑΤΟΣ
3896497
3896397
3896297
3896197
6998524
6998624
6998724
6998824
6998924
7000024

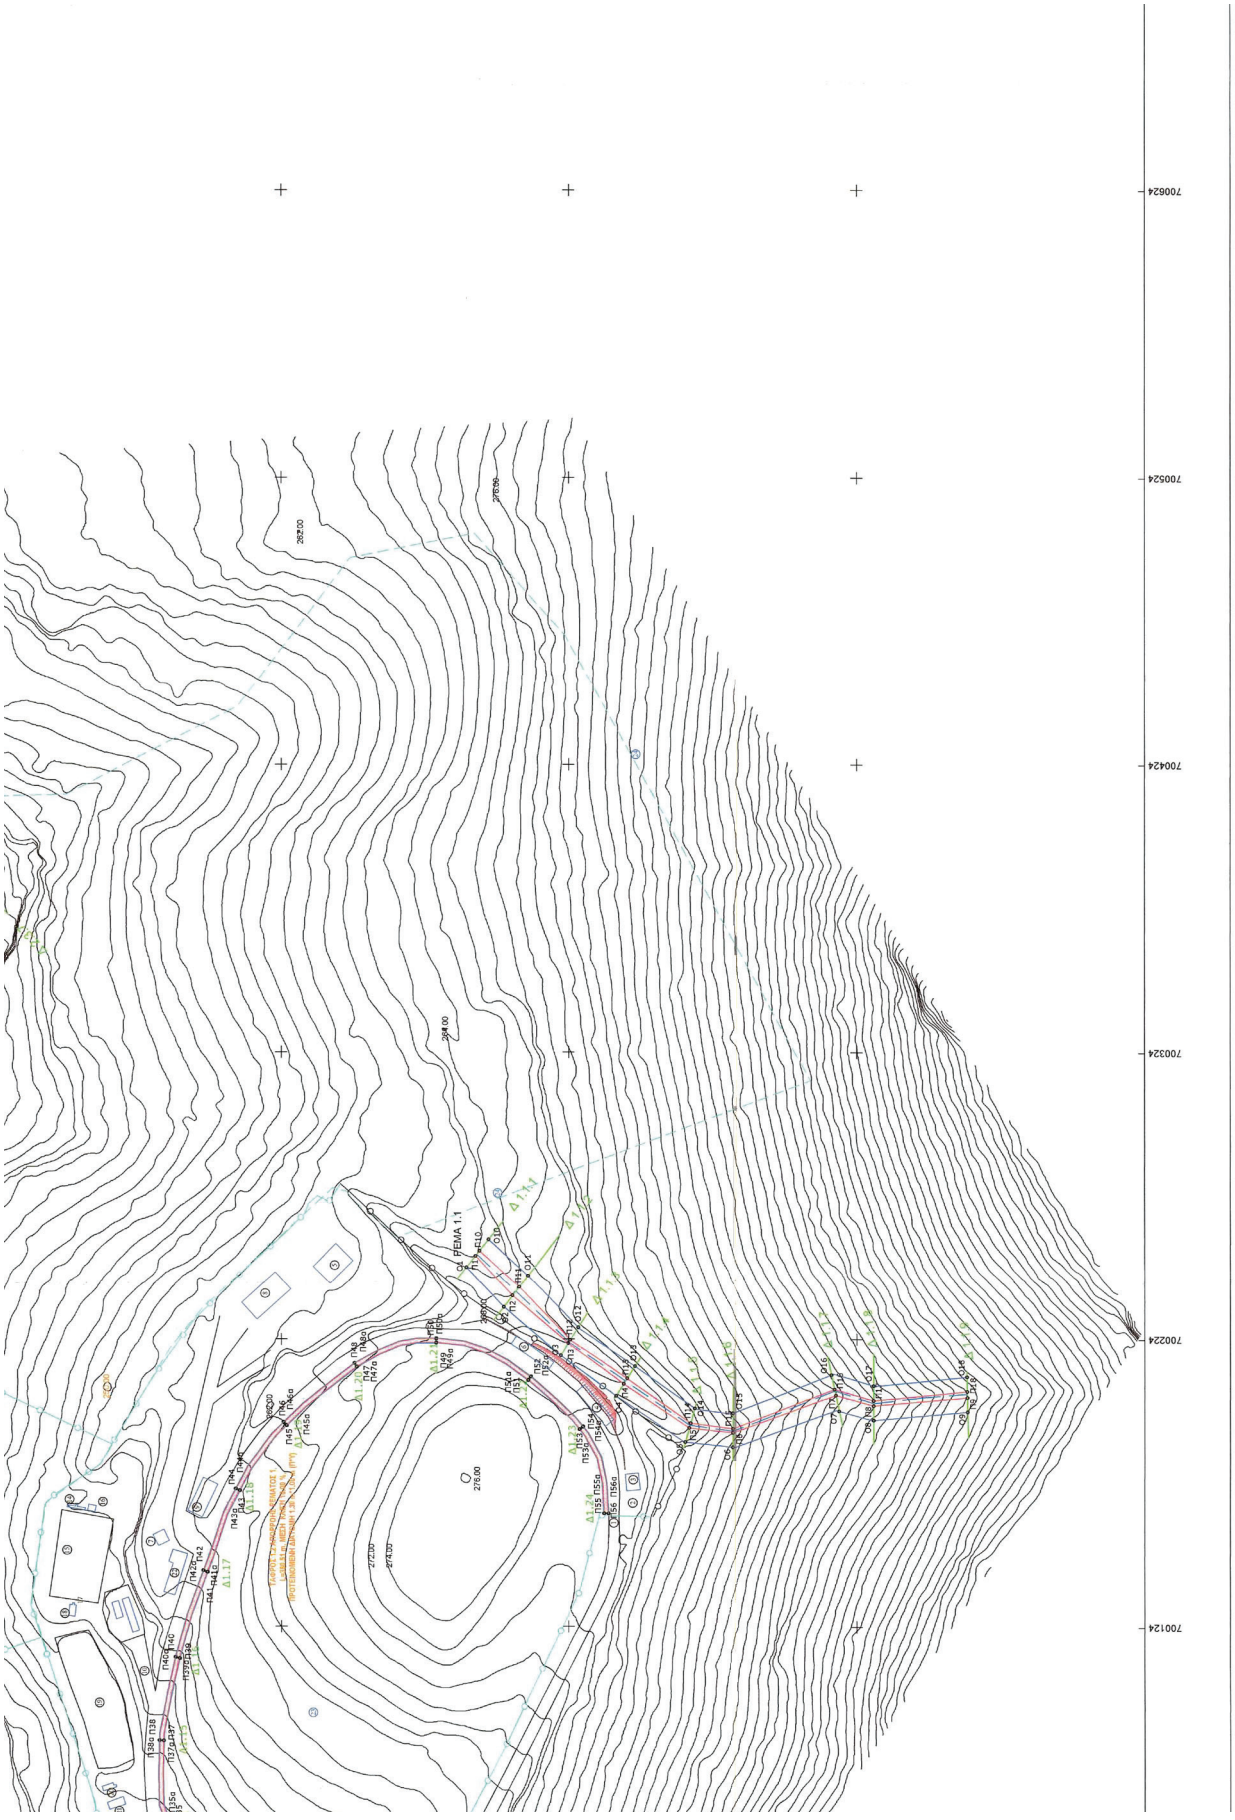
700624
700524
700424
700324
700224
700124
ΡΕΜΑ 1.1

Συντεταγμένες Ρέματος 2.2		
Σημείο	X	Y
O1	700183,80	3896826,52
O2	700182,19	3896797,81
O3	700177,16	3896767,40
O4	700177,42	3896731,16
O5	700183,51	3896709,53
O6	700182,91	3896672,80
O7	700195,38	3896826,46
O8	700195,55	3896797,79
O9	700189,74	3896767,58
O10	700194,74	3896731,40
O11	700196,33	3896709,81
O12	700204,52	3896673,15

O21	700328,26	3896799,21
O22	700372,88	3896802,39
O23	700416,77	3896797,07
O24	700459,34	3896792,68

Συντεταγμένες Ρέματος 2.1		
Σημείο	X	Y
O1	700105,92	3896837,37
O2	700101,02	3896818,52
O3	700091,84	3896802,43
O4	700091,68	3896766,60
O5	700091,11	3896729,78
O6	700116,67	3896832,47
O7	700114,47	3896815,92
O8	700105,30	3896800,30
O9	700103,63	3896766,31
O10	700109,54	3896726,79

O21	699901,79	3896640,88
O22	699913,52	3896627,96
O23	699916,78	3896595,21
O24	699916,02	3896566,92

Συντεταγμένες Ρέματος 2.3		
Σημείο	X	Y
O1	700314,95	3896777,12
O2	700305,74	3896746,26
O3	700300,23	3896714,33
O4	700313,07	3896666,23
O5	700313,51	3896642,40
O6	700345,12	3896620,93
O7	700377,69	3896597,30
O8	700330,51	3896775,38
O9	700320,86	3896744,57
O10	700317,73	3896717,43
O11	700328,07	3896668,89
O12	700335,44	3896641,73
O13	700355,48	3896630,99
O14	700392,29	3896611,70

ΣΥΝΤΕΤΑΓΜΕΝΕΣ ΣΗΜΕΙΩΝ ΓΡΑΜΜΗΣ ΠΛΗΜΜΥΡΑΣ ΥΔΑΤΟΡΕΜΑΤΟΣ 2.1 , ΜΕΤΑ ΤΗΝ ΔΙΕΥΘΕΤΗΣΗ

Συντεταγμένες Ρέματος 2.1		
Σημείο	X	Y
Π1	700117,82	3896856,89
Π2	700110,45	3896835,31
Π3	700106,16	3896817,53
Π4	700096,69	3896801,66
Π5	700096,54	3896766,48
Π6	700095,50	3896729,07
Π7	700119,14	3896856,16
Π8	700111,95	3896834,63
Π9	700109,82	3896816,82
Π10	700100,20	3896801,11
Π11	700098,50	3896766,43
Π12	700104,81	3896727,56

ΣΥΝΤΕΤΑΓΜΕΝΕΣ ΣΗΜΕΙΩΝ ΟΡΙΟΓΡΑΜΜΗΣ ΥΔΑΤΟΡΕΜΑΤΟΣ 2.1 , ΜΕΤΑ ΤΗΝ ΔΙΕΥΘΕΤΗΣΗ

Συντεταγμένες Ρέματος 2.1		
Σημείο	X	Y
O1	700111,70	3896854,57
O2	700105,88	3896837,39
O3	700100,93	3896818,54
O4	700091,70	3896802,45
O5	700091,54	3896766,56
O6	700090,52	3896729,88
O7	700122,02	3896848,86
O8	700116,73	3896832,45
O9	700114,74	3896815,87
O10	700105,55	3896800,26
O11	700103,59	3896766,31
O12	700110,01	3896726,72

Π16	699828,53	3896581,42	Π44	700171,94	3896512,55
Π17	699852,79	3896575,05	Π45	700194,10	3896495,13
Π18	699853,23	3896576,28	Π46	700195,03	3896496,04
Π19	699876,57	3896561,72	Π47	700214,40	3896470,70
Π20	699877,28	3896562,81	Π48	700215,49	3896471,41
Π21	699906,22	3896542,39	Π49	700222,76	3896443,03
Π22	699906,93	3896543,47	Π50	700224,06	3896443,02
Π23	699942,16	3896520,40	Π51	700209,74	3896410,88
Π24	699942,64	3896521,61	Π52	700210,81	3896410,14
Π25	699958,70	3896514,27	Π53	700192,75	3896392,98
Π26	699958,81	3896515,62	Π54	700193,52	3896391,93
Π27	699986,26	3896519,66	Π55	700163,43	3896384,42
Π28	699985,52	3896520,84	Π56	700163,43	3896383,11

ΕΡΓΟΔΟΤΗΣ

THALIS E.S. S.A.

ΕΔΡΑ: Αγγελου Πυρρή 7, 11527 Αθήνα, Τηλ. : 210 3810866, Fax : 210 3212333

ΕΡΓΟ ΟΡΙΟΘΕΤΗΣΗ-ΔΙΕΥΘΕΤΗΣΗ ΡΕΜΑΤΩΝ ΕΝΤΟΣ ΓΗΠΕΔΟΥ ΚΑΤΑΣΚΕΥΗΣ ΤΗΣ ΜΟΝΑΔΑΣ ΕΠΕΞΕΡΓΑΣΙΑΣ ΑΠΟΡΡΙΜΑΤΩΝ ΚΑΙ ΧΥΤΥ ΣΗΤΕΙΑΣ

ΕΛΕΧΘΗΚΕ
ΑΓ. ΝΙΚΟΛΑΟΣ 15/7/2022
ΕΛΕΝΗ ΚΑΡΥΔΙΑΝΑΚΗ Τ.Ε
ΠΟΛΙΤΙΚΟΣ ΜΗΧΑΝΙΚΟΣ (ΔΟΜ. ΕΡΓΩΝ)

ΘΕΣΗ ΠΑΝΑΓΙΑ (ΕΚΤΟΣ ΣΧΕΔΙΟΥ)
ΔΗΜΟΣ ΣΗΤΕΙΑΣ

ΕΛΕΓΧΘΗΚΕ
ΑΓ. ΝΙΚΟΛΑΟΣ 15/7/2022
Ο ΟΡΙΟΘΕΤΗΣΑΣ

ΜΕΛΕΤΗΤΕΣ ΚΟΥΤΑΝΤΟΣ ΕΥΑΓΓΕΛΟΣ
ΠΟΛΙΤΙΚΟΣ ΜΗΧΑΝΙΚΟΣ Α.Π.Θ.

ΘΕΜΑ: ΟΡΙΖΟΝΤΙΟΓΡΑΦΙΑ ΟΡΙΟΘΕΤΗΣΗΣ ΜΕ ΕΡΓΑ ΔΙΕΥΘΕΤΗΣΗΣ

ΕΛΛΗΝΙΚΗ ΔΗΜΟΚΡΑΤΙΑ
ΑΠΟΚΕΝΤΡΩΜΕΝΗ ΔΙΟΙΚΗΣΗ ΚΡΗΤΗΣ
ΓΕΝ. ΔΙΝΣΗ ΧΩΡΟΤΑΞΙΚΗΣ & ΠΕΡΙΒΑΛΛΟΝΤΙΚΗΣ ΠΟΛΙΤΙΚΗΣ
ΔΙΝΣΗ ΠΕΡΙΒΑΛΛΟΝΤΟΣ & ΧΩΡΙΚΟΥ ΣΧΕΔΙΑΣΜΟΥ
Τα πέριξ συνοδεύει
Τ...Ν με Αριθ. Πρωτ. 3547/2025
Αποφαση Τροποποιησης
Α.Δ. Κρήτης
Ο ΔΙΝΤΗΣ
ΔΗΜΗΤΡΗΣ ΔΑΣΕΝΑΚΗΣ
Αγρονόμος Μηχανικός MSc

ΑΡ. ΣΧΕΔΙΟΥ: ΟΔ1

ΚΛΙΜΑΚΑ 1:1000

ΧΡΟΝΟΣ ΜΕΛΕΤΗΣ ΙΟΥΝΙΟΣ 2022

ΘΕΩΡΗΣΗ ΥΠΗΡΕΣΙΑΣ

ΣΦΡΑΓΙΔΑ-ΥΠΟΓΡΑΦΗ

ΕΥΑΓΓΕΛΟΣ ΒΑΣ. ΚΟΥΤΑΝΤΟΣ
Δρ ΠΟΛΙΤΙΚΟΣ ΜΗΧΑΝΙΚΟΣ Α.Π.Θ.
Α.Μ. Τ.Ε.Ε. 69357
Α.Φ.Μ. 079807770, ΔΟΥ ΗΡΑΚΛΕΙΟΥ
Α.ΙΩΝΙΑΣ 87 Β,Τ.Κ. 71306,ΗΡΑΚΛΕΙΟ
ΤΗΛ.—ΦΑΞ: 2810333277
ΚΙΝ. ΤΗΛ.: 6942989264
Ε.Β.Κουτάντος

700724

Η απόφαση αυτή με τη συνημμένη οριζοντιογραφία οριοθέτησης με έργα διευθέτησης να δημοσιευθεί στην Εφημερίδα της Κυβερνήσεως.

Ηράκλειο, 23 Σεπτεμβρίου 2025

Η Γραμματέας Αποκεντρωμένης Διοίκησης

ΜΑΡΙΑ ΚΟΖΥΡΑΚΗ

ΕΘΝΙΚΟ ΤΥΠΟΓΡΑΦΕΙΟ

Το Εθνικό Τυπογραφείο αποτελεί δημόσια υπηρεσία υπαγόμενη στην Προεδρία της Κυβέρνησης και έχει την ευθύνη τόσο για τη σύνταξη, διαχείριση, εκτύπωση και κυκλοφορία των Φύλλων της Εφημερίδας της Κυβερνήσεως (ΦΕΚ), όσο και για την κάλυψη των εκτυπωτικών - εκδοτικών αναγκών του δημοσίου και του ευρύτερου δημόσιου τομέα (ν. 3469/2006/Α΄ 131 και π.δ. 29/2018/Α΄58).

1. ΦΥΛΛΟ ΤΗΣ ΕΦΗΜΕΡΙΔΑΣ ΤΗΣ ΚΥΒΕΡΝΗΣΕΩΣ (ΦΕΚ)

• Τα **ΦΕΚ σε ηλεκτρονική μορφή** διατίθενται δωρεάν στο **www.et.gr**, την επίσημη ιστοσελίδα του Εθνικού Τυπογραφείου. Όσα ΦΕΚ δεν έχουν ψηφιοποιηθεί και καταχωριστεί στην ανωτέρω ιστοσελίδα, ψηφιοποιούνται και αποστέλλονται επίσης δωρεάν με την υποβολή αιτήματος στην ηλεκτρονική διεύθυνση feksales@et.gr.

• Τα **ΦΕΚ σε έντυπη μορφή** διατίθενται σε μεμονωμένα φύλλα είτε απευθείας από το Τμήμα Πωλήσεων και Συνδρομητών, είτε ταχυδρομικά με την αποστολή αιτήματος παραγγελίας στην ηλεκτρονική διεύθυνση feksales@et.gr.

- Το κόστος ενός ασπρόμαυρου ΦΕΚ από 1 έως 16 σελίδες είναι 1,00 €, αλλά για κάθε επιπλέον οκτασέλιδο (ή μέρος αυτού) προσαυξάνεται κατά 0,20 €. Το κόστος ενός έγχρωμου ΦΕΚ από 1 έως 16 σελίδες είναι 1,50 €, αλλά για κάθε επιπλέον οκτασέλιδο (ή μέρος αυτού) προσαυξάνεται κατά 0,30 €.
- Το τεύχος Α.Σ.Ε.Π. διατίθεται δωρεάν.
- Υπάρχει δυνατότητα ετήσιας συνδρομής οποιουδήποτε τεύχους σε έντυπη μορφή μέσω του Τμήματος Πωλήσεων και Συνδρομητών.

• Τρόποι αποστολής κειμένων προς δημοσίευση:

Α. Αποστολή των εγγράφων προς δημοσίευση στο ΦΕΚ στην ηλεκτρονική διεύθυνση **https://eservices.et.gr**. Σχετικές εγκύκλιοι και οδηγίες στην ηλεκτρονική διεύθυνση του Εθνικού Τυπογραφείου (**www.et.gr**) στη διαδρομή **Ανακοινώσεις** → **Εγκύκλιοι**.

Β. Κατ’ εξαίρεση, όσοι πολίτες δεν διαθέτουν προηγμένη ψηφιακή υπογραφή μπορούν είτε να αποστέλλουν ταχυδρομικά, είτε να καταθέτουν με εκπρόσωπό τους κείμενα προς δημοσίευση εκτυπωμένα σε χαρτί στο Τμήμα Παραλαβής και Καταχώρισης Δημοσιευμάτων.

• Πληροφορίες, σχετικά με την αποστολή/κατάθεση εγγράφων προς δημοσίευση, την ημερήσια κυκλοφορία των Φ.Ε.Κ., με την πώληση των τευχών και με τους ισχύοντες τιμοκαταλόγους για όλες τις υπηρεσίες μας, περιλαμβάνονται στον ιστότοπο (www.et.gr). Επίσης μέσω του ιστότοπου δίδονται πληροφορίες σχετικά με την πορεία δημοσίευσης των εγγράφων, με βάση τον Κωδικό Αριθμό Δημοσιεύματος (ΚΑΔ). Πρόκειται για τον αριθμό που εκδίδει το Εθνικό Τυπογραφείο για όλα τα κείμενα που πληρούν τις προϋποθέσεις δημοσίευσης.

2. ΕΚΤΥΠΩΤΙΚΕΣ - ΕΚΔΟΤΙΚΕΣ ΑΝΑΓΚΕΣ ΤΟΥ ΔΗΜΟΣΙΟΥ

Το Εθνικό Τυπογραφείο ανταποκρινόμενο σε αιτήματα υπηρεσιών και φορέων του δημοσίου αναλαμβάνει να σχεδιάσει και να εκτυπώσει έντυπα, φυλλάδια, βιβλία, αφίσες, μπλοκ, μηχανογραφικά έντυπα, φακέλους για κάθε χρήση, κ.ά.

Επίσης σχεδιάζει ψηφιακές εκδόσεις, λογότυπα και παράγει οπτικοακουστικό υλικό.

Ταχυδρομική Διεύθυνση: **Καποδιστρίου 34, 10432 Αθήνα**

ΤΗΛΕΦΩΝΙΚΟ ΚΕΝΤΡΟ: 210 5279000

Ιστότοπος: **www.et.gr**

Πληροφορίες σχετικά με την λειτουργία του ιστότοπου: **helpdesk.et@et.gr**

Αποστολή εγγράφων προς δημοσίευση στο ΦΕΚ στην ηλεκτρονική διεύθυνση **https://eservices.et.gr**

ΕΞΥΠΗΡΕΤΗΣΗ ΚΟΙΝΟΥ

Πωλήσεις - Συνδρομές: (Ισόγειο, τηλ. 210 5279178 - 180)
Πληροφορίες: (Ισόγειο, Γραφείο 3 και τηλεφ. κέντρο 210 5279000)
Παραλαβή Δημοσιευτέας Ύλης: (Ισόγειο, τηλ. 210 5279139)

Ωράριο για το κοινό: Δευτέρα έως και Παρασκευή: 8:00 - 13:30

0400762031025001 2