12.11.2025 11:55:22
ΨΗΦΙΑΚΑ
ΥΠΟΓΕΓΡΑΜΜΕΝΟ
ΑΠΟ
VARVARA ZACHARAKI

ΕΦΗΜΕΡΙΔΑ ΤΗΣ ΚΥΒΕΡΝΗΣΕΩΣ

ΤΗΣ ΕΛΛΗΝΙΚΗΣ ΔΗΜΟΚΡΑΤΙΑΣ

11 Νοεμβρίου 2025 | ΤΕΥΧΟΣ ΤΕΤΑΡΤΟ | Αρ. Φύλλου **883**

ΑΠΟΦΑΣΕΙΣ

Αριθμ. 171679

Επικύρωση καθορισμού οριογραμμών τμήματος ρέματος Σταυροποτάμου (από Χ.Θ. 0+000 έως Χ.Θ. 1+180) και τμήματος ρέματος Ποτιστικά (από Χ.Θ. 0+000 έως Χ.Θ. 0+260) περί τη θέση 177+000 του Αυτοκινητόδρομου Ε65.

Ο ΥΠΟΥΡΓΟΣ ΥΠΟΔΟΜΩΝ ΚΑΙ ΜΕΤΑΦΟΡΩΝ

Σύμφωνα με τις διατάξεις:

1. Του ν. 4622/2019 «Επιτελικό Κράτος: οργάνωση, λειτουργία και διαφάνεια της Κυβέρνησης, των κυβερνητικών οργάνων και της κεντρικής δημόσιας διοίκησης» (Α' 133),

2. του ν. 4412/2016 «Δημόσιες Συμβάσεις Έργων, Προμηθειών και Υπηρεσιών (Προσαρμογή στις Οδηγίες 2014/24/ΕΕ και 2014/25/ΕΕ)» (Α' 147),

3. του ν. 4270/2014 «Αρχές δημοσιονομικής διαχείρισης και εποπτείας (ενσωμάτωση της Οδηγίας 2011/85/ΕΕ) - δημόσιο λογιστικό και άλλες διατάξεις» (Α' 143),

4. του ν. 4727/2020 «Ψηφιακή Διακυβέρνηση (Ενσωμάτωση στην Ελληνική Νομοθεσία της Οδηγίας (ΕΕ) 2016/2102 και της Οδηγίας (ΕΕ) 2019/1024) - Ηλεκτρονικές Επικοινωνίες (Ενσωμάτωση στο Ελληνικό Δίκαιο της Οδηγίας (ΕΕ) 2018/1972) και άλλες διατάξεις» (Α' 184) και ιδίως του Κεφ. ΙΑ αυτού,

5. του ν. 4258/2014 «Διαδικασία Οριοθέτησης και ρυθμίσεις θεμάτων για τα υδατορέματα - ρυθμίσεις Πολεοδομικής νομοθεσίας και άλλες διατάξεις» (Α' 94), ιδίως το άρθρο 3 αυτού,

6. του ν. 4014/2011 «Περιβαλλοντική αδειοδότηση έργων και δραστηριοτήτων, ρύθμιση αυθαιρέτων σε συνάρτηση με δημιουργία περιβαλλοντικού ισοζυγίου και άλλες διατάξεις αρμοδιότητας Υπουργείου Περιβάλλοντος» (Α' 209),

7. του ν. 3597/2007 «Κύρωση Σύμβασης Παραχώρησης του Έργου της Μελέτης, Κατασκευής, Χρηματοδότησης, Λειτουργίας, Συντήρησης και Εκμετάλλευσης του αυτοκινητόδρομου Κεντρικής Ελλάδος (Ε65)» (Α' 168),

8. της από 28/11/2013 Συμφωνίας Τροποποίησης Διατάξεων της Σύμβασης Παραχώρησης, όπως αυτή κυρώθηκε από τη Βουλή με το άρθρο δεύτερο του ν. 4219/2013 (Α' 269),

9. της από 19/12/2013 Συμφωνίας Τροποποίησης Διατάξεων της από 28.11.2013 Συμφωνίας Τροποποίησης Διατάξεων Σύμβασης Παραχώρησης, όπως αυτή κυρώθηκε από τη Βουλή με το άρθρο 44 του ν. 4354/2015 (Α' 176),

10. της από 11/12/2018 Συμφωνίας Τροποποίησης Διατάξεων της Σύμβασης Παραχώρησης, όπως αυτή κυρώθηκε από τη Βουλή με τον ν. 4586/2018 (Α' 217),

11. της από 24/06/2021 Συμφωνίας Τροποποίησης Διατάξεων της Σύμβασης Παραχώρησης, όπως αυτή κυρώθηκε από τη Βουλή με το άρθρο 1 του ν. 4817/2021 (Α' 123),

12. του π.δ. 70/2015 «Ανασύσταση των Υπουργείων Πολιτισμού και Αθλητισμού, Υποδομών, Μεταφορών και Δικτύων, Αγροτικής Ανάπτυξης και Τροφίμων. Ανασύσταση του Υπουργείου Ναυτιλίας και Αιγαίου και μετονομασία του σε Υπουργείο Ναυτιλίας και Νησιωτικής Πολιτικής. Μετονομασία του Υπουργείου Πολιτισμού, Παιδείας και Θρησκευμάτων σε Υπουργείο Παιδείας, Έρευνας και Θρησκευμάτων, του Υπουργείου Οικονομίας, Υποδομών, Ναυτιλίας και Τουρισμού σε Υπουργείο Οικονομίας, Ανάπτυξης και Τουρισμού και του Υπουργείου Παραγωγικής Ανασυγκρότησης, Περιβάλλοντος και Ενέργειας σε Υπουργείο Περιβάλλοντος και Ενέργειας. Μεταφορά Γενικής Γραμματείας Βιομηχανίας στο Υπουργείο Οικονομίας, Ανάπτυξης και Τουρισμού» (Α' 114),

13. του π.δ. 123/2016 «Ανασύσταση και μετονομασία του Υπουργείου Διοικητικής Μεταρρύθμισης και Ηλεκτρονικής Διακυβέρνησης, ανασύσταση του Υπουργείου Τουρισμού, σύσταση Υπουργείου Μεταναστευτικής Πολιτικής και υπουργείου Ψηφιακής Πολιτικής, Τηλεπικοινωνιών και Ενημέρωσης, μετονομασία Υπουργείων Εσωτερικών και Διοικητικής Ανασυγκρότησης, Οικονομίας, Ανάπτυξης και Τουρισμού και Υποδομών, Μεταφορών και Δικτύων» (Α' 208) και ειδικότερα του άρθρου 4 αυτού που αφορά στη μετονομασία του Υπουργείου Υποδομών, Μεταφορών και Δικτύων σε Υπουργείο Υποδομών και Μεταφορών,

14. του π.δ. 123/2017 «Οργανισμός του Υπουργείου Υποδομών και Μεταφορών» (Α' 151),

15. του π.δ. 81/2019 «Σύσταση, συγχώνευση, μετονομασία και κατάργηση Υπουργείων και καθορισμός των αρμοδιοτήτων τους - Μεταφορά υπηρεσιών και αρμοδιοτήτων μεταξύ Υπουργείων» (Α' 119),

16. του π.δ. 84/2019 «Σύσταση και κατάργηση Γενικών Γραμματειών και Ειδικών Γραμματειών/Ενιαίων Διοικητικών Τομέων Υπουργείων» (Α' 123),

17. του π.δ. 79/2023 «Διορισμός Υπουργών, Αναπληρωτών Υπουργών και Υφυπουργών» (Α' 131),

18. του π.δ. 27/2025 «Διορισμός Υπουργών, Αναπληρωτή Υπουργού, Υφυπουργών και Αντιπροέδρου της Κυβέρνησης» και ιδιαίτερα του Χρίστου Δήμα ως Υπουργού Υποδομών και Μεταφορών (Α’ 44),

19. της υπ’ αρ. 224/21-7-2025 απόφασης του Υπουργού Υποδομών και Μεταφορών και του Υφυπουργού Εθνικής Οικονομίας και Οικονομικών «Σύσταση Ειδικής Γραμματείας Υδραυλικών Έργων και Κτηρίων στο Υπουργείο Υποδομών και Μεταφορών» (Β’ 4114),

20. της υπ’ αρ. 248/1-8-2025 απόφασης του Υπουργού Υποδομών και Μεταφορών «Ανάθεση καθηκόντων Ειδικού Γραμματέα Υδραυλικών Έργων και Κτηρίων του Υπουργείου Υποδομών και Μεταφορών» (Υ.Ο.Δ.Δ. 983),

21. της υπ’ αρ. 271/21-8-2025 κοινής απόφασης του Πρωθυπουργού και του Υπουργού Υποδομών και Μεταφορών «Ανάθεσης αρμοδιοτήτων στον Υφυπουργό Υποδομών και Μεταφορών, Νικόλαο Ταχιάο» (Β’ 4599),

22. της υπ’ αρ. 154016/24-09-2025 κοινής απόφασης του Υπουργού, του Αναπληρωτή Υπουργού και του Υφυπουργού Υποδομών και Μεταφορών «Ορισμός αποφαινόμενων οργάνων και διατακτών και μεταβίβαση αρμοδιοτήτων, σύμφωνα με την παρ. 6 του άρθρου 13 και τις παρ. 2 και 3 του άρθρου 37 του ν. 4622/2019 (Α’ 133)» (Β’ 5160),

23. της υπό στοιχεία Δ16α/04/773/29-11-1990 κοινής υπουργικής απόφασης «Περί εξαίρεσης διοικητικών πράξεων ή εγγράφων από τον κανόνα των 3 υπογραφών» (Β’ 746),

24. της υπ’ αρ. 21846/7-2-2025 απόφασης του Υπηρεσιακού Γραμματέα του Υπουργείου Υποδομών και Μεταφορών «Ορισμός της Γεωργίας Καστραντά του Παναγιώτη, ως Αναπληρώτριας Προϊσταμένης της Γενικής Διεύθυνσης Υδραυλικών, Λιμενικών και Κτιριακών Υποδομών, της Γενικής Γραμματείας Υποδομών, του Υπουργείου Υποδομών και Μεταφορών» (ΑΔΑ: 9Ζ4Δ465ΧΘΞ-06Ο),

25. της υπ’ αρ. οικ.83679/23-11-2017 απόφασης του Υπουργού Υποδομών και Μεταφορών «Τοποθέτηση Προϊσταμένων Διευθύνσεων, Υποδιεύθυνσης και Ειδικών Υπηρεσιών Δημοσίων Έργων (ΕΥΔΕ) του Υπουργείου Υποδομών και Μεταφορών»,

26. της υπ’ αρ. οικ.140055/13-01-2017 κοινής υπουργικής απόφασης «Τεχνικές Προδιαγραφές σύνταξης του περιεχομένου του φακέλου οριοθέτησης κατ’ εφαρμογή της παρ. 5 του άρθρου 2 του ν. 4258/2014 - Διευκρινίσεις για την εφαρμογή της διαδικασίας οριοθέτησης» (Β’ 428).

Και αφού λάβαμε υπόψη:

1. Την υπό στοιχεία ΕΥΔΕ/ΚΣΕΣΠ/Γ/Φ1.1/οικ.3749/08-05-2018 απόφαση του Υπουργού Υποδομών και Μεταφορών, με την οποία δόθηκε στην Παραχωρησιούχο «ΟΔΟΣ ΚΕΝΤΡΙΚΗΣ ΕΛΛΑΔΑΣ Α.Ε» η εντολή εκπόνησης μελετών για την αντιμετώπιση προβλημάτων από πλημμυρικά φαινόμενα σε περιοχές του αυτοκινητόδρομου Κεντρικής Ελλάδος (Ε65), στα τμήματα Ξυνιάδα - Ανάβρα και Ανάβρα - Τρίκαλα και εκτός των ορίων του Έργου Παραχώρησης, σε εφαρμογή του άρθρου 18.6 της Σύμβασης Παραχώρησης.

2. Την υπό στοιχεία ΛΕ/ΟΛ/00/07/04/οικ.4670/11-07-2018 (ΑΔΑ: ΩΛ04465ΧΘΞ-ΡΨΚ) απόφαση του Υπουργού Υποδομών και Μεταφορών, με την οποία ανατέθηκε στην Ειδική Υπηρεσία Δημοσίων Έργων Κατασκευής Συγκοινωνιακών Έργων με Σύμβαση Παραχώρησης (ΕΥΔΕ/ΚΣΕΣΠ), το σύνολο των αρμοδιοτήτων ελέγχου και έγκρισης των πάσης φύσεως μελετών που υποβάλλονται από τους Παραχωρησιούχους, όταν απαιτείται στο πλαίσιο εποπτείας των Συμβάσεων Παραχώρησης κατά την περίοδο λειτουργίας σε ότι αφορά στη λειτουργία, εκμετάλλευση και συντήρηση των Έργων Παραχώρησης.

3. Την υπό στοιχεία Β/Ε2/Φ4/οικ.733/30-01-2019 (ΑΔΑ: Ψ8ΗΓ465ΧΘΞ-ΓΦΕ) απόφαση του Υπουργού Υποδομών και Μεταφορών, με την οποία ανατέθηκε στην ΕΥΔΕ/ΚΣΕΣΠ για τον χρόνο που άρχεται την επομένη της ολοκλήρωσης της Περιόδου Μελετών - Κατασκευών (Τ1), η άσκηση του συνόλου των αρμοδιοτήτων του Ανεξάρτητου Μηχανικού, σχετικά με την έγκριση και επίβλεψη των μελετών καθώς και για την επίβλεψη των κατασκευών, όπως αυτές είχαν καθοριστεί από τις διατάξεις της παρούσας Σύμβασης Παραχώρησης, περαιτέρω ορίστηκε ως Διευθύνουσα Υπηρεσία το τμήμα Β’ της ΕΥΔΕ/ΚΣΕΣΠ και ως Προϊσταμένη Αρχή η ΕΥΔΕ/ΚΣΕΣΠ.

4. Την υπό στοιχεία ΕΥΔΕ/ΚΣΕΣΠ/Γ/Ε1/Φ1/6694/16-09-2020 απόφαση του Υπουργού Υποδομών και Μεταφορών, με την οποία δόθηκε στην Παραχωρησιούχο Εταιρεία, η εντολή εκτέλεσης συμπληρωματικών εργασιών δυνάμει του άρθρου 18.6 της Σύμβασης Παραχώρησης για την επείγουσα αντιπλημμυρική θωράκιση των περιοχών του αυτοκινητόδρομου Κεντρικής Ελλάδος (Ε65) στα τμήματα Ξυνιάδα - Ανάβρα, Ανάβρα - Τρίκαλα και Λαμία - Ξυνιάδα.

5. Την υπό στοιχεία οικ.ΥΠΕΝ/ΔΙΠΑ/137720/8894/05-07-2023 απόφαση Γενικού Διευθυντή Περιβαλλοντικής Πολιτικής του Υπουργείου Περιβάλλοντος και Ενέργειας για την Τροποποίηση της υπ’. αρ. 9728/21-05-2018 κοινή υπουργική απόφαση Έγκρισης Περιβαλλοντικών Όρων του έργου «Οδικός Άξονας Κεντρικής Ελλάδος (Ε65): τμήμα Καλαμπάκα - Εγνατία».

6. Το υπό στοιχεία CC1271/20-03-24 Πιστοποιητικό Έγκρισης Μελέτης του Ανεξάρτητου Μηχανικού στην Σ.Π. του αυτοκινητόδρομου Κεντρικής Ελλάδος (Ε65), σε εφαρμογή του άρθρου 17.4.1 της Σύμβασης Παραχώρησης, με το οποίο εγκρίθηκε η Υδρολογική και Υδραυλική Μελέτη που περιλαμβάνεται στη Μελέτη Διευθέτησης και Οριοθέτησης του ρέματος Σταυροποτάμου (από Χ.Θ.0+000 έως Χ.Θ. 1+180) και του ρέματος Ποτιστικά (από Χ.Θ.0+000 έως Χ.Θ. 0+260) περί την θέση 177+000 του Αυτοκινητόδρομου Ε65.

7. Την υπό στοιχεία ΕΥΔΕ/ΚΣΕΣΠ/Γ/Φ4/153799/09-07-2024 απόφαση του Αναπληρωτή Προϊσταμένου ΕΥΔΕ/ΚΣΕΣΠ «Θεώρηση τμηματικής οριοθέτησης ρέματος Σταυροποτάμου και ρέματος Ποτιστικά περί την θέση 177+000 του Αυτοκινητόδρομου Ε65».

8. Την υπό στοιχεία ΕΥΔΕ/ΚΣΕΣΠ/Γ/Φ4/109656/01-07-2025 (ΟΡΘΗ ΕΠΑΝΑΛΗΨΗ) απόφαση του Αναπληρωτή Προϊ σταμένου ΕΥΔΕ/ΚΣΕΣΠ «Θεώρηση τμηματικής οριοθέτησης ρέματος Σταυροποτάμου και ρέματος Ποτιστικά περί την θέση 177+000 του Αυτοκινητόδρομου Ε65».

9. Το υπό στοιχεία ΕΥΔΕ/ΚΣΕΣΠ/Γ/Φ4/156292/12-07-2024 έγγραφο της ΕΥΔΕ/ΚΣΕΣΠ, με το οποίο διαβιβάστηκε στον Δήμο Γρεβενών ο φάκελος οριοθέτησης του ρέματος Σταυροποτάμου (από Χ.Θ.0+000 έως Χ.Θ. 1+180) και του ρέματος Ποτιστικά (από Χ.Θ.0+000 έως Χ.Θ. 0+260) περί την θέση 177+000 του Αυτοκινητόδρομου Ε65 για να αναρτηθεί σύμφωνα με την παρ. Α.2.3 του άρθρου 3 του ν. 4258/2014.

10. Το από 15-07-2024 αποδεικτικό τοιχοκόλλησης του Δήμου Γρεβενών με το οποίο πληροφορεί ότι έγινε ανάρτηση του υπό στοιχεία ΕΥΔΕ/ΚΣΕΣΠ/Γ/Φ4/156292/12-07-2024 εγγράφου της ΕΥΔΕ/ΚΣΕΣΠ, καθώς και της συνοδευτικής οριζοντιογραφίας.

11. Το γεγονός ότι οι διατάξεις της παρούσας δεν αφορούν σε διοικητική διαδικασία για την οποία υπάρχει υποχρέωση καταχώρισης στο ΕΜΔΔ-ΜΙΤΟΣ.

12. Το γεγονός ότι από την παρούσα δεν προκαλείται δαπάνη στον Κρατικό Προϋπολογισμό.

Και επειδή:

1. Η Διεύθυνση Αντιπλημμυρικών και Εγγειοβελτιωτικών Έργων (Δ19) της Γενικής Γραμματείας Υποδομών του άρθρου 39 του π.δ. 123/2017 είναι το διάδοχο Υπηρεσιακό Σχήμα (Διεύθυνση) της Διεύθυνσης Εγγειοβελτιωτικών Έργων (Δ7) της Γ.Γ.Δ.Ε και εισηγείται στον Υπουργό Υποδομών και Μεταφορών την επικύρωση του καθορισμού των οριογραμμών τμημάτων του ρέματος Σταυροποτάμου (από Χ.Θ.0+000 έως Χ.Θ. 1+180) και του ρέματος Ποτιστικά (από Χ.Θ.0+000 έως Χ.Θ. 0+260) περί την θέση 177+000 του Αυτοκινητόδρομου Ε65, σύμφωνα με την παρ. Α.3.3 του άρθρου 3 του ν. 4258/2014 (Α’ 94).

2. Με το υπό στοιχεία CC1271/20-03-24 Πιστοποιητικό Έγκρισης Μελέτης του Ανεξάρτητου Μηχανικού στην Σ.Π. του αυτοκινητόδρομου Κεντρικής Ελλάδος (Ε65), σε εφαρμογή του άρθρου 17.4.1 της Σύμβασης Παραχώρησης, εγκρίθηκε η Υδρολογική και Υδραυλική Μελέτη που περιλαμβάνεται στη Μελέτη Διευθέτησης και Οριοθέτησης του ρέματος Σταυροποτάμου (από Χ.Θ.0+000 έως Χ.Θ. 1+180) και του ρέματος Ποτιστικά (από Χ.Θ.0+000 έως Χ.Θ. 0+260) περί την θέση 177+000.

3. Με την υπό στοιχεία ΕΥΔΕ/ΚΣΕΣΠ/Γ/Φ4/153799/09-07-2024 απόφαση Αναπληρωτή Προϊσταμένου ΕΥΔΕ/ΚΣΕΣΠΓ έγινε «Θεώρηση τμηματικής οριοθέτησης ρέματος Σταυροποτάμου και ρέματος Ποτιστικά περί την θέση 177+000 του Αυτοκινητόδρομου Ε65».

4. Με την υπό στοιχεία ΕΥΔΕ/ΚΣΕΣΠ/Γ/Φ4/109656/01-07-2025 (ΟΡΘΗ ΕΠΑΝΑΛΗΨΗ) απόφαση του Αναπληρωτή Προϊσταμένου ΕΥΔΕ/ΚΣΕΣΠΓ έγινε «Θεώρηση τμηματικής οριοθέτησης ρέματος Σταυροποτάμου και ρέματος Ποτιστικά περί την θέση 177+000 του Αυτοκινητόδρομου Ε65».

5. Με το υπό στοιχεία ΕΥΔΕ/ΚΣΕΣΠ/Γ/Φ4/156292/12-07-2024 έγγραφο της ΕΥΔΕ/ΚΣΕΣΠ διαβιβάστηκε στο Δήμο Γρεβενών ο φάκελος οριοθέτησης του ρέματος Σταυροποτάμου (από Χ.Θ.0+000 έως Χ.Θ. 1+180) και του ρέματος Ποτιστικά (από Χ.Θ.0+000 έως Χ.Θ. 0+260) περί τη θέση 177+000 του Αυτοκινητόδρομου Ε65 για να αναρτηθεί σύμφωνα με την παρ. Α.2.3. του άρθρου 3 του ν. 4258/2014.

6. Το ανωτέρω έγγραφο της ΕΥΔΕ/ΚΣΕΣΠ τοιχοκολλήθηκε στον Δήμο Γρεβενών στις 15-7-2024 και επειδή το οικείο δημοτικό συμβούλιο δεν έχει γνωμοδοτήσει έως σήμερα, τεκμαίρεται ότι έχει παρέλθει άπρακτη η προθεσμία της παρ. Α.2.3 του άρθρου 3 του ν. 4258/2014.

6. Τα προς οριοθέτηση τμήματα ρεμάτων που περιλαμβάνονται στη θεωρημένη «Μελέτη τμηματικής οριοθέτησης του ρέματος Σταυροποτάμου και του ρέματος Ποτιστικά περί τη θέση 177+000 του Αυτοκινητόδρομου Ε65» αποτυπώνονται σε μία (01) Οριζοντιογραφία, κλίμακας 1:1.000: Οριζοντιογραφία CCCENT311NCW0200000HYDHLPGP.296.01.01-A

7. Η χάραξη των οριογραμμών με την κατασκευή των έργων διευθέτησης (μπλε συνεχείς γραμμές) και χωρίς την κατασκευή των έργων διευθέτησης (μπλε διακεκομμένες γραμμές), εκατέρωθεν του άξονα της υφιστάμενης και της προβλεπόμενης διευθέτησης, απεικονίζεται επακριβώς στη μία (1) συνημμένη οριζοντιογραφία, κλίμακας 1:1.000, με τους αντίστοιχους πίνακες ορθογώνιων συντεταγμένων των κορυφών τους, οι οποίες περιλαμβάνονται στη θεωρημένη «Μελέτη τμηματικής οριοθέτησης του ρέματος Σταυροποτάμου και του ρέματος Ποτιστικά περί την θέση 177+000 του Αυτοκινητόδρομου Ε65», που εκπονήθηκε στο πλαίσιο της Σύμβασης Παραχώρησης «Μελέτη, Κατασκευή, Χρηματοδότηση, Λειτουργία, Συντήρηση και Εκμετάλλευση του έργου “Αυτοκινητόδρομος Κεντρικής Ελλάδος (Ε65)”» (ν. 3605/2007, όπως τροποποιήθηκε με τους ν. 4219/2013 και ν. 4586/2018).

8. Σύμφωνα με τον ν. 4258/2014 «Διαδικασία Οριοθέτησης και ρυθμίσεις θεμάτων για τα υδατορέματα - ρυθμίσεις Πολεοδομικής νομοθεσίας και άλλες διατάξεις» (Α’ 94) και ειδικότερα το άρθρο 3 - παρ.Β “Διαδικασία Οριοθέτησης υδατορέματος σε περίπτωση έργων διευθέτησης επ’αυτού”, εδάφιο 1.2. «Σε κάθε περίπτωση πριν την εκτέλεση τεχνικών έργων πλησίον υδατορέματος απαιτείται ο καθορισμός των οριογραμμών του (οριοθέτηση) σύμφωνα με τις διατάξεις του παρόντος νόμου. Μετά την έκδοση Α.Ε.Π.Ο. ολοκληρώνεται η διαδικασία οριοθέτησης του υδατορέματος, σύμφωνα με τα εδάφια 2 και 3 της παρ. Α του παρόντος άρθρου. Δεν απαιτείται αποστολή του Φακέλου Οριοθέτησης για παροχή γνωμοδοτήσεων εάν αυτές έχουν προσκομισθεί με επιμέλεια του ενδιαφερόμενου κατά την υποβολή του φακέλου ή εάν οι αρμόδιες υπηρεσίες έχουν ήδη γνωμοδοτήσει στο πλαίσιο της περιβαλλοντικής αδειοδότησης», αποφασίζουμε:

Επικυρώνουμε, σύμφωνα με την παρ. Α.3.3 του άρθρου 3 του ν. 4258/2014, τον καθορισμό των οριογραμμών τμήματος του ρέματος Σταυροποτάμου (από Χ.Θ.0+000 έως Χ.Θ. 1+180) και τμήματος του ρέματος Ποτιστικά (από Χ.Θ.0+000 έως Χ.Θ. 0+260) περί τη θέση 177+000 του Αυτοκινητόδρομου Ε65, όπως αποτυπώνονται επακριβώς (με την κατασκευή των έργων διευθέτησης μπλε συνεχείς γραμμές και πριν την κατασκευή των έργων διευθέτησης μπλε διακεκομμένες γραμμές) στη μία (01) οριζοντιογραφία, κλίμακας 1:1.000, με τους αντίστοιχους πίνακες ορθογώνιων συντεταγμένων των κορυφών των πολυγωνικών γραμμών τους, η οποία περιλαμβάνεται στη «Μελέτη τμηματικής οριοθέτησης του ρέματος Σταυροποτάμου και του ρέματος Ποτιστικά περί την θέση 177+000 του Αυτοκινητόδρομου Ε65», που εκπονήθηκε στο πλαίσιο της Σύμβασης Παραχώρησης «Μελέτη, Κατασκευή, Χρηματοδότηση, Λειτουργία, Συντήρηση και Εκμετάλλευση του έργου “Αυτοκινητόδρομος Κεντρικής Ελλάδος (Ε65)”» και θεωρήθηκε με την υπό στοιχεία Γ/Φ4/109656/01-07-2025 απόφαση Αναπληρωτή Προϊσταμένου ΕΥΔΕ ΚΣΕΣΠ.

Η ως άνω οριζοντιογραφία επισυνάπτεται στην παρούσα απόφαση και αποτελεί αναπόσπαστο τμήμα της.

ΚΟΡΥΦΕΣ ΟΡΙΟΓΡΑΜΜΗΣ ΥΔΑΤΟΡΕΜΑΤΟΣ ΜΕ ΕΡΓΑ

ΣΥΝΤΕΤΑΓΜΕΝΕΣ ΚΟΡΥΦΩΝ ΟΡΙΟΓΡΑΜΜΗΣ ΥΔΑΤΟΡΕΜΑΤΟΣ ΑΡΙΣΤΕΡΑ		
ΣΗΜΕΙΟ	X	Y
Α1	278340,730	4426746,299
Α2	278349,876	4426742,960
Α3	278359,130	4426734,437
Α4	278366,417	4426732,634
Α5	278371,863	4426724,761
Α6	278376,809	4426722,357
Α7	278384,423	4426717,827
Α8	278403,776	4426711,298
Α9	278410,577	4426713,318
Α10	278413,796	4426708,454
Α11	278423,696	4426701,404
Α12	278440,868	4426688,320
Α13	278454,859	4426673,541
Α14	278463,977	4426664,883
Α15	278470,582	4426654,862
Α16	278477,809	4426646,333
Α17	278474,699	4426639,125
Α18	278480,005	4426635,001
Α19	278484,552	4426631,064
Α20	278483,326	4426619,702
Α21	278471,975	4426591,998
Α22	278478,220	4426551,329
Α23	278483,934	4426536,874
Α24	278490,746	4426527,944
Α25	278498,706	4426522,812
Α26	278506,861	4426519,674
Α27	278505,590	4426513,245
Α28	278510,887	4426509,493
Α29	278505,817	4426497,865
Α30	278531,620	4426487,150
Α31	278558,054	4426482,736
Α32	278558,630	4426474,631
Α33	278581,136	4426461,684
Α34	278587,909	4426457,400
Α35	278594,107	4426468,662
Α36	278601,466	4426464,835
Α37	278609,395	4426459,821
Α38	278617,200	4426453,789
Α39	278623,770	4426446,837
Α40	278631,061	4426437,368
Α41	278640,658	4426431,063
Α42	278648,847	4426424,767
Α43	278657,613	4426419,939
Α44	278664,952	4426417,585
Α45	278673,292	4426420,280
Α46	278693,214	4426442,225
Α47	278701,886	4426452,729
Α48	278708,054	4426458,452
Α49	278717,762	4426466,211
Α50	278734,002	4426472,433
Α51	278746,482	4426474,540
Α52	278756,776	4426472,213
Α53	278769,018	4426475,151
Α54	278781,197	4426472,204
Α55	278789,058	4426474,818
Α56	278789,049	4426473,687
Α57	278817,821	4426474,054
Α58	278823,975	4426474,818
Α59	278833,387	4426464,184
Α60	278840,969	4426463,059
Α61	278844,772	4426465,873
Α62	278867,992	4426467,603
Α63	278910,677	4426499,474
Α64	278929,954	4426501,734
Α65	278958,460	4426472,650
Α66	278950,351	4426454,160
Α67	278915,167	4426428,029
Α68	278906,189	4426421,772
Α69	278890,594	4426417,386
Α70	278880,258	4426415,251
Α71	278867,161	4426415,791
Α72	278854,704	4426414,877
Α73	278834,185	4426405,180
Α74	278818,879	4426394,569
Α75	278789,220	4426371,339
Α76	278781,198	4426367,576
Α77	278774,286	4426353,236
Α78	278780,075	4426346,627
Α79	278789,246	4426336,674
Α80	278795,523	4426330,215
Α81	278800,232	4426321,460
Α82	278803,540	4426314,691
Α83	278806,995	4426306,771
Α84	278810,372	4426295,602
Α85	278822,925	4426271,256
Α86	278828,938	4426259,417
Α87	278835,239	4426245,022
Α88	278842,501	4426225,726
Α89	278845,713	4426217,168
Α90	278851,446	4426211,972
Α91	278862,630	4426200,914
Α92	278885,938	4426183,037
Α93	278900,306	4426173,421
Α94	278906,066	4426167,634
Α95	278925,617	4426155,353
Α96	278940,688	4426143,435
Α97	278951,311	4426134,656
Α98	278958,520	4426126,556
Α99	278964,638	4426119,301
Α100	278978,207	4426111,473
Α101	278984,401	4426108,362
Α102	278992,567	4426110,364
Α103	279995,547	4426103,185
Α104	279006,079	4426100,009
Α105	279010,720	4426095,254
Α106	279020,792	4426082,319
Α107	279020,328	4426060,201
Α108	279021,797	4426043,212
Α109	279023,420	4426031,793
Α110	279021,835	4426018,455
Α111	279023,886	4426003,211
Α112	279021,930	4425986,979
Α113	279030,916	4425958,724
Α114	279027,240	4425931,818
Α115	279024,675	4425918,954
Α116	279023,829	4425908,419
Α117	279022,097	4425886,466
Α118	279027,209	4425874,475
Α119	279036,638	4425870,804
Α120	279043,284	4425865,413
Α121	279049,184	4425857,368

ΣΥΝΤΕΤΑΓΜΕΝΕΣ ΚΟΡΥΦΩΝ ΟΡΙΟΓΡΑΜΜΗΣ ΥΔΑΤΟΡΕΜΑΤΟΣ ΔΕΞΙΑ		
ΣΗΜΕΙΟ	X	Y
Δ1	278277,405	4426647,353
Δ2	278295,285	4426631,755
Δ3	278365,861	4426664,571
Δ4	278366,358	4426654,279
Δ5	278367,778	4426644,903
Δ6	278367,260	4426632,237
Δ7	278368,892	4426611,560
Δ8	278372,590	4426601,913
Δ9	278377,730	4426593,677
Δ10	278382,297	4426579,078
Δ11	278385,592	4426575,140
Δ12	278392,021	4426561,895
Δ13	278399,514	4426551,369
Δ14	278401,910	4426544,292
Δ15	278412,184	4426521,379
Δ16	278421,995	4426491,206
Δ17	278427,168	4426473,716
Δ18	278437,461	4426454,257
Δ19	278456,199	4426433,962
Δ20	278464,206	4426422,944
Δ21	278467,787	4426413,595
Δ22	278470,768	4426410,528
Δ23	278476,040	4426392,749
Δ24	278484,665	4426386,445
Δ25	278498,966	4426373,521
Δ26	278513,365	4426357,921
Δ27	278527,625	4426346,074
Δ28	278557,761	4426338,380
Δ29	278576,062	4426337,951
Δ30	278611,005	4426313,760
Δ31	278623,795	4426304,106
Δ32	278628,796	4426298,986
Δ33	278636,667	4426286,816
Δ34	278654,236	4426276,886
Δ35	278669,321	4426266,740
Δ36	278678,901	4426262,872
Δ37	278688,898	4426260,963
Δ38	278701,627	4426251,895
Δ39	278713,961	4426245,817
Δ40	278724,044	4426239,608
Δ41	278735,504	4426236,397
Δ42	278752,891	4426224,762
Δ43	278761,657	4426218,896
Δ44	278767,666	4426209,418
Δ45	278769,641	4426194,659
Δ46	278782,944	4426177,467
Δ47	278789,325	4426135,451
Δ48	278789,325	4426099,921
Δ49	278800,449	4426076,507
Δ50	278830,791	4426029,551
Δ51	278849,168	4426005,203
Δ52	278860,120	4425990,440
Δ53	278889,326	4425972,463
Δ54	278874,250	4425954,294
Δ55	278892,194	4425948,315
Δ56	278911,043	4425946,281
Δ57	278917,745	4425940,522
Δ58	278917,072	4425926,533
Δ59	278917,983	4425916,328
Δ60	278929,759	4425893,135
Δ61	278932,799	4425891,141
Δ62	278936,983	4425890,520
Δ63	278952,354	4425867,963
Δ64	278956,605	4425858,466
Δ65	278959,084	4425851,344
Δ66	278959,949	4425833,357
Δ67	278969,184	4425825,593
Δ68	278971,970	4425818,915
Δ69	278980,441	4425813,596


ΚΟΡΥΦΕΣ ΟΡΙΟΓΡΑΜΜΗΣ ΥΔΑΤΟΡΕΜΑΤΟΣ ΧΩΡΙΣ ΕΡΓΑ

ΣΥΝΤΕΤΑΓΜΕΝΕΣ ΚΟΡΥΦΩΝ ΟΡΙΟΓΡΑΜΜΗΣ ΥΔΑΤΟΡΕΜΑΤΟΣ ΑΡΙΣΤΕΡΑ		
ΣΗΜΕΙΟ	X	Y
Α1	278340,730	4426746,299
Α2	278349,876	4426742,960
Α3	278359,130	4426734,437
Α4	278366,417	4426732,634
Α5	278371,863	4426724,761
Α6	278376,809	4426722,357
Α7	278384,423	4426717,827
Α8	278393,904	4426715,616
Α9	278403,756	4426711,308
Α10	278410,577	4426713,318
Α11	278413,839	4426708,435
Α12	278442,030	4426688,627
Α13	278454,859	4426673,541
Α14	278464,490	4426665,275
Α15	278470,865	4426655,228
Α16	278477,019	4426651,811
Α17	278478,344	4426646,565
Α18	278474,039	4426641,398
Α19	278485,010	4426635,263
Α20	278483,977	4426614,937
Α21	278479,793	4426614,948
Α22	278468,741	4426584,420
Α23	278469,889	4426578,113
Α24	278477,402	4426571,587
Α25	278483,298	4426542,562
Α26	278489,319	4426532,940
Α27	278507,464	4426522,049
Α28	278506,501	4426513,476
Α29	278512,745	4426508,461
Α30	278509,169	4426499,611
Α31	278531,620	4426487,150
Α32	278559,286	4426475,809
Α33	278575,271	4426468,340
Α34	278587,908	4426457,400
Α35	278594,107	4426468,662
Α36	278601,465	4426464,835
Α37	278609,395	4426459,821
Α38	278617,200	4426453,789
Α39	278623,770	4426446,837
Α40	278631,061	4426437,368
Α41	278640,658	4426431,063
Α42	278648,847	4426424,767
Α43	278664,928	4426417,596
Α44	278673,292	4426420,280
Α45	278693,214	4426442,225
Α46	278701,886	4426452,729
Α47	278708,054	4426458,452
Α48	278717,762	4426466,211
Α49	278734,002	4426472,433
Α50	278745,482	4426474,540
Α51	278756,776	4426472,213
Α52	278769,018	4426475,151
Α53	278781,197	4426472,204
Α54	278789,058	4426470,827
Α55	278790,049	4426473,687
Α56	278817,821	4426474,054
Α57	278823,975	4426474,818
Α58	278833,387	4426464,184
Α59	278840,969	4426463,059
Α60	278844,772	4426465,873
Α61	278854,969	4426464,285
Α62	278874,015	4426462,422
Α63	278896,263	4426457,186
Α64	278921,737	4426479,285
Α65	278950,243	4426455,352
Α66	278905,675	4426423,193
Α67	278890,594	4426417,386
Α68	278880,258	4426415,251
Α69	278871,176	4426413,081
Α70	278858,383	4426411,053
Α71	278817,623	4426390,265
Α72	278796,663	4426382,598
Α73	278782,758	4426370,489
Α74	278774,286	4426353,236
Α75	278785,248	4426336,674
Α76	278795,523	4426330,215
Α77	278800,232	4426321,460
Α78	278803,540	4426314,691
Α79	278806,995	4426306,771
Α80	278810,372	4426295,662
Α81	278822,925	4426271,258
Α82	278828,938	4426259,417
Α83	278835,239	4426245,022
Α84	278842,601	4426225,726
Α85	278845,713	4426217,168
Α86	278873,773	4426162,582
Α87	278885,938	4426183,037
Α88	278900,306	4426173,421
Α89	278908,068	4426167,634
Α90	278925,617	4426155,353
Α91	278940,688	4426143,435
Α92	278951,311	4426134,656
Α93	278958,520	4426126,556
Α94	278964,638	4426119,301
Α95	278984,401	4426108,362
Α96	278992,567	4426110,364
Α97	278995,547	4426103,185
Α98	279006,079	4426100,009
Α99	279010,720	4426095,254
Α100	279020,792	4426082,319
Α101	279020,328	4426060,201
Α102	279021,797	4426043,212
Α103	279023,420	4426031,793
Α104	279021,835	4426018,455
Α105	279023,886	4426003,211
Α106	279021,930	4425986,979
Α107	279030,916	4425958,724
Α108	279027,240	4425931,818
Α109	279024,675	4425918,954
Α110	279023,829	4425908,419
Α111	279022,795	4425886,742
Α112	279027,209	4425874,475
Α113	279036,680	4425870,770
Α114	279043,284	4425865,413
Α115	279049,184	4425857,368


ΣΥΝΤΕΤΑΓΜΕΝΕΣ ΚΟΡΥΦΩΝ ΟΡΙΟΓΡΑΜΜΗΣ ΥΔΑΤΟΡΕΜΑΤΟΣ ΔΕΞΙΑ		
ΣΗΜΕΙΟ	X	Y
Δ1	278277,405	4426647,353
Δ2	278295,285	4426631,755
Δ3	278306,839	4426624,316
Δ4	278338,284	4426633,682
Δ5	278352,887	4426628,635
Δ6	278360,131	4426629,983
Δ7	278367,380	4426615,496
Δ8	278371,211	4426601,673
Δ9	278389,553	4426565,354
Δ10	278399,514	4426551,389
Δ11	278427,168	4426473,716
Δ12	278437,461	4426454,257
Δ13	278456,389	4426426,196
Δ14	278467,787	4426413,595
Δ15	278478,040	4426392,749
Δ16	278482,476	4426388,342
Δ17	278510,693	4426357,583
Δ18	278527,625	4426348,074
Δ19	278556,082	4426337,101
Δ20	278574,165	4426334,962
Δ21	278611,005	4426313,760
Δ22	278623,795	4426304,106
Δ23	278628,796	4426298,986
Δ24	278636,667	4426286,816
Δ25	278654,238	4426276,886
Δ26	278669,321	4426266,740
Δ27	278678,901	4426262,872
Δ28	278688,898	4426260,963
Δ29	278701,627	4426251,895
Δ30	278713,961	4426245,817
Δ31	278724,044	4426239,608
Δ32	278735,504	4426236,397
Δ33	278761,657	4426218,896
Δ34	278767,666	4426209,418
Δ35	278769,641	4426194,659
Δ36	278781,813	4426174,770
Δ37	278793,726	4426124,129
Δ38	278789,726	4426101,514
Δ39	278800,449	4426076,507
Δ40	278830,791	4426029,551
Δ41	278849,142	4426005,184
Δ42	278860,120	4425990,440
Δ43	278872,615	4425974,842
Δ44	278884,218	4425966,686
Δ45	278892,194	4425948,315
Δ46	278917,983	4425916,328
Δ47	278928,155	4425897,375
Δ48	278929,759	4425893,139
Δ49	278932,799	4425891,141
Δ50	278936,983	4425890,520
Δ51	278951,358	4425874,615
Δ52	278952,354	4425867,963
Δ53	278956,605	4425858,466
Δ54	278959,084	4425851,344
Δ55	278963,542	4425842,205
Δ56	278966,949	4425833,357
Δ57	278969,184	4425825,593
Δ58	278971,970	4425818,915
Δ59	278980,441	4425813,596


ΚΟΡΥΦΕΣ ΠΟΛΥΓΩΝΙΚΗΣ ΖΩΝΗΣ ΚΑΤΑΝΨΗΣ ΕΡΓΩΝ

X	Ψ	X	Ψ
278.434,40	4.426.694,99	278.978,39	4.425.834,19
278.427,11	4.426.694,63	278.973,87	4.425.838,94
278.433,90	4.426.689,95	278.966,88	4.425.851,13
278.443,38	4.426.677,56	278.961,13	4.425.863,35
278.449,21	4.426.669,17	278.954,37	4.425.869,07
278.457,25	4.426.662,53	278.951,29	4.425.873,61
278.464,00	4.426.654,68	278.940,28	4.425.893,13
278.468,94	4.426.651,16	278.939,10	4.425.898,21
278.465,90	4.426.637,41	278.925,92	4.425.918,54
278.479,61	4.426.631,97	278.929,44	4.425.934,19
278.479,18	4.426.617,53	278.913,40	4.425.946,81
278.468,95	4.426.606,03	278.909,36	4.425.952,15
278.465,09	4.426.585,27	278.901,51	4.425.951,72
278.468,03	4.426.579,65	278.891,74	4.425.952,25
278.467,84	4.426.574,07	278.884,98	4.425.953,03
278.473,30	4.426.554,59	278.884,69	4.425.955,04
278.477,00	4.426.540,92	278.881,74	4.425.958,02
278.487,90	4.426.525,34	278.878,69	4.425.962,06
278.490,92	4.426.524,15	278.877,02	4.425.965,86
278.500,22	4.426.516,92	278.871,75	4.425.975,35
278.505,81	4.426.506,33	278.868,26	4.425.979,21
278.502,88	4.426.495,94	278.862,13	4.425.989,56
278.523,70	4.426.487,39	278.858,25	4.425.996,47
278.555,75	4.426.480,82	278.852,64	4.426.004,80
278.557,39	4.426.468,43	278.851,43	4.426.009,83
278.560,33	4.426.468,04	278.834,83	4.426.029,22
278.579,41	4.426.456,53	278.829,71	4.426.037,86
278.584,49	4.426.455,56	278.827,08	4.426.042,11
278.588,48	4.426.452,32	278.821,51	4.426.050,47
278.611,84	4.426.447,09	278.815,75	4.426.058,72
278.616,68	4.426.441,76	278.804,81	4.426.075,53
278.647,06	4.426.418,63	278.802,18	4.426.079,78
278.653,08	4.426.413,22	278.790,82	4.426.100,35
278.655,73	4.426.410,69	278.793,23	4.426.116,69
278.659,83	4.426.408,49	278.792,47	4.426.125,76
278.676,88	4.426.417,46	278.791,86	4.426.136,81
278.678,80	4.426.417,83	278.792,12	4.426.143,75
278.686,34	4.426.424,84	278.788,66	4.426.155,90
278.692,66	4.426.427,56	278.784,98	4.426.178,35
278.700,22	4.426.435,85	278.775,11	4.426.192,21
278.702,94	4.426.438,59	278.770,82	4.426.205,30
278.706,15	4.426.441,27	278.770,48	4.426.210,07
278.707,38	4.426.442,29	278.768,66	4.426.217,05
278.726,76	4.426.455,62	278.766,43	4.426.217,77
278.731,64	4.426.462,92	278.738,42	4.426.237,88
278.717,39	4.426.466,87	278.722,36	4.426.242,60
278.787,53	4.426.466,88	278.718,12	4.426.245,45
278.802,76	4.426.466,46	278.714,66	4.426.248,81
278.809,77	4.426.467,27	278.699,80	4.426.262,72
278.828,61	4.426.463,41	278.689,06	4.426.271,38
278.840,91	4.426.455,67	278.656,58	4.426.280,46
278.854,97	4.426.447,03	278.638,45	4.426.289,93
278.881,29	4.426.447,13	278.638,43	4.426.289,96
278.884,21	4.426.438,80	278.624,27	4.426.308,23
278.868,26	4.426.430,96	278.617,18	4.426.314,80
278.849,20	4.426.421,80	278.597,40	4.426.331,51
278.818,17	4.426.397,09	278.587,52	4.426.335,72
278.786,47	4.426.372,51	278.576,02	4.426.341,17
278.777,08	4.426.367,30	278.555,14	4.426.346,84
278.775,01	4.426.360,31	278.540,58	4.426.351,14
278.773,25	4.426.357,90	278.519,58	4.426.357,37
278.771,89	4.426.353,91	278.502,93	4.426.373,72
278.771,66	4.426.351,91	278.493,26	4.426.384,04
278.773,17	4.426.351,95	278.485,44	4.426.387,78
278.778,56	4.426.342,75	278.472,57	4.426.414,17
278.795,34	4.426.322,03	278.466,78	4.426.424,05
278.810,12	4.426.288,81	278.465,08	4.426.425,38
278.817,62	4.426.270,16	278.452,33	4.426.440,19
278.823,31	4.426.259,17	278.443,88	4.426.450,29
278.833,36	4.426.237,05	278.438,79	4.426.455,65
278.838,10	4.426.226,21	278.438,03	4.426.460,07
278.840,30	4.426.220,79	278.434,30	4.426.471,02
278.843,32	4.426.214,32	278.430,62	4.426.480,33
278.866,35	4.426.184,54	278.427,37	4.426.489,84
278.906,48	4.426.163,45	278.426,97	4.426.508,90
278.933,40	4.426.142,78	278.416,88	4.426.518,02
278.939,87	4.426.137,82	278.412,82	4.426.527,16
278.953,81	4.426.122,65	278.410,48	4.426.531,59
278.958,23	4.426.119,36	278.408,49	4.426.536,17
278.960,97	4.426.115,16	278.406,54	4.426.539,41
278.962,89	4.426.113,26	278.403,54	4.426.544,91
279.004,40	4.426.093,09	278.400,90	4.426.554,70
279.010,22	4.426.038,53	278.399,29	4.426.559,95
279.004,13	4.426.032,31	278.396,54	4.426.563,70
279.001,55	4.426.018,79	278.392,78	4.426.572,97
278.992,67	4.426.007,30	278.390,57	4.426.577,46
278.995,68	4.426.003,09	278.388,69	4.426.582,06
279.003,77	4.425.982,90	278.385,50	4.426.589,30
279.014,40	4.425.958,25	278.379,69	4.426.602,42
279.017,42	4.425.948,66	278.374,52	4.426.619,37
279.020,36	4.425.904,75	278.374,14	4.426.624,84
279.020,24	4.425.897,45	278.374,14	4.426.624,91
279.019,23	4.425.883,20	278.374,04	4.426.646,16
279.024,03	4.425.871,34	278.410,59	4.426.675,83
279.035,89	4.425.868,74	278.721,42	4.426.382,01
279.048,99	4.425.855,03	278.741,93	4.426.409,28
279.049,26	4.425.850,89	278.803,20	4.426.447,61
279.047,07	4.425.848,46	278.892,88	4.426.437,74
279.042,25	4.425.845,75	278.947,45	4.426.476,40
278.988,77	4.425.819,72		

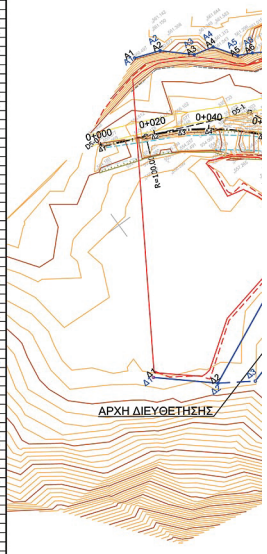

ΕΘΝΙΚΟ ΤΥΠΟΓΡΑΦΕΙΟ
Για τεχνικούς λόγους στο σχεδιάγραμμα, από το ηλεκτρονικό αρχείο, έγινε σμίκρυνση κατά ποσοστό 36%

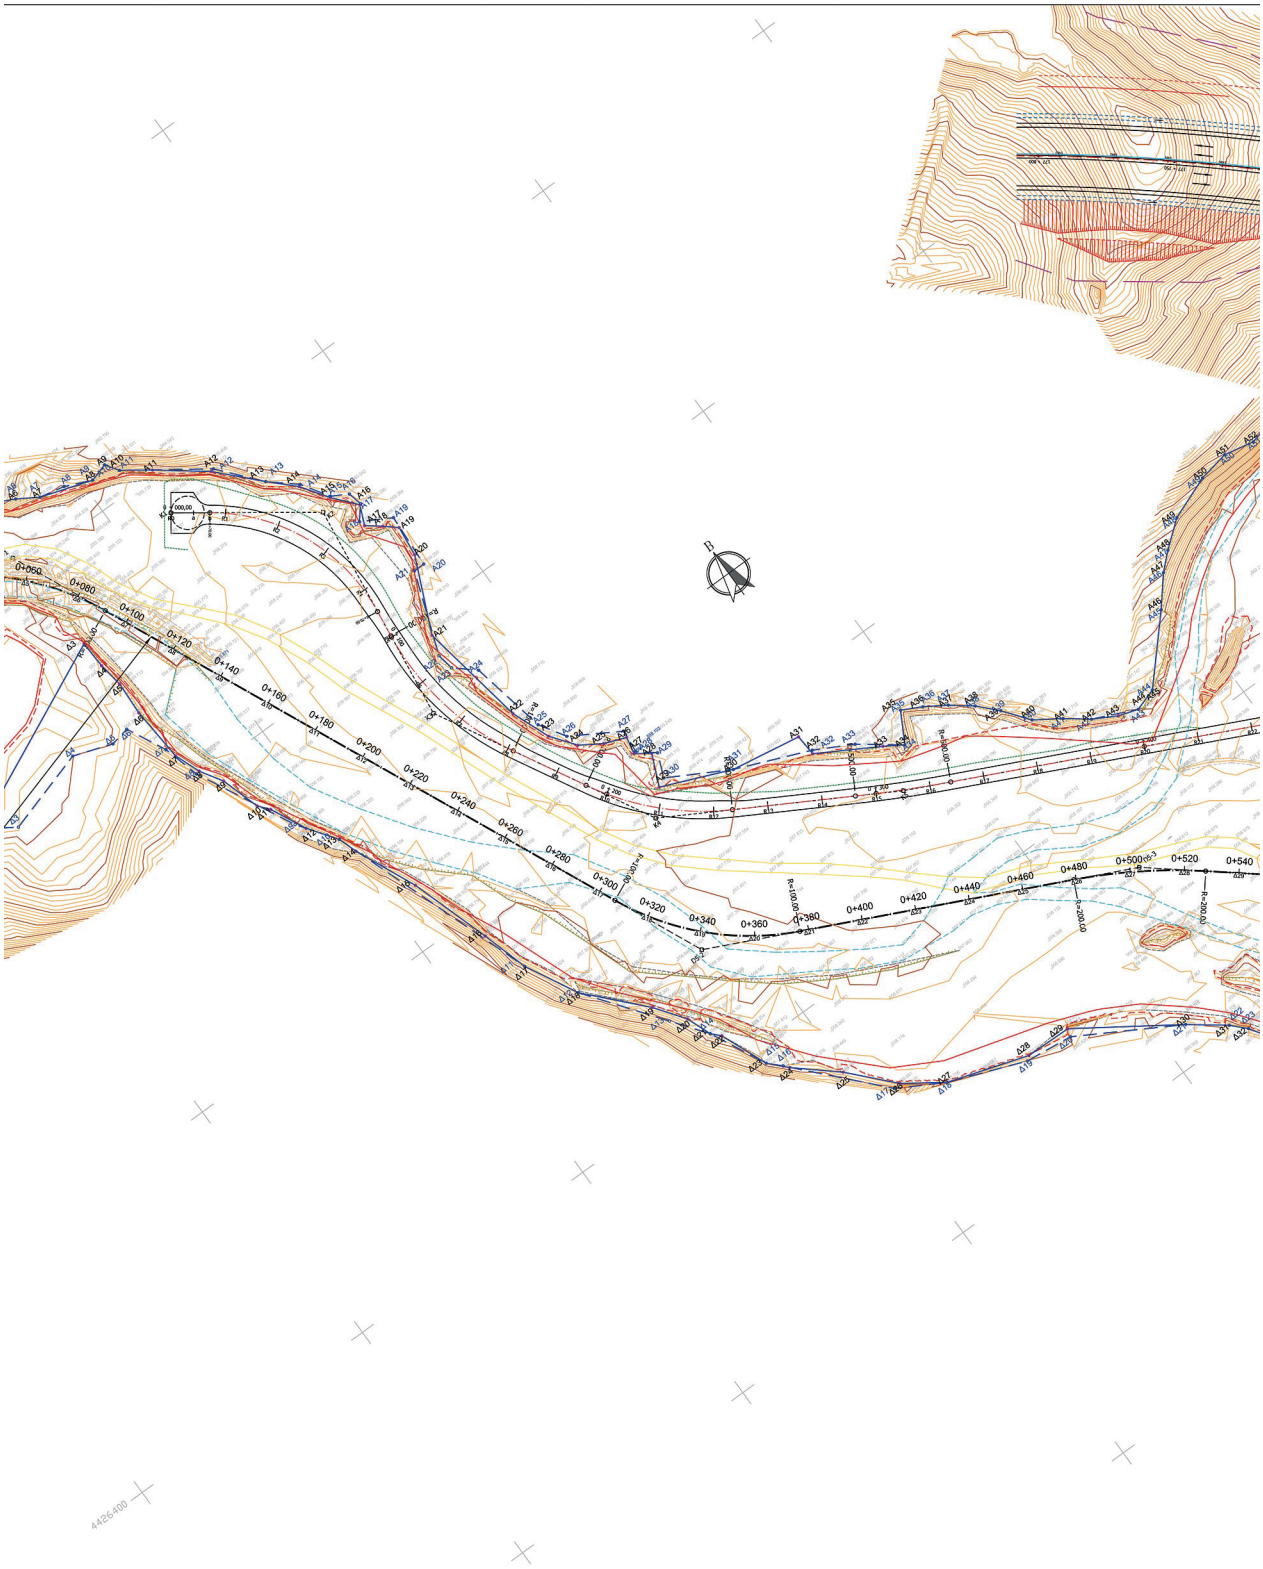

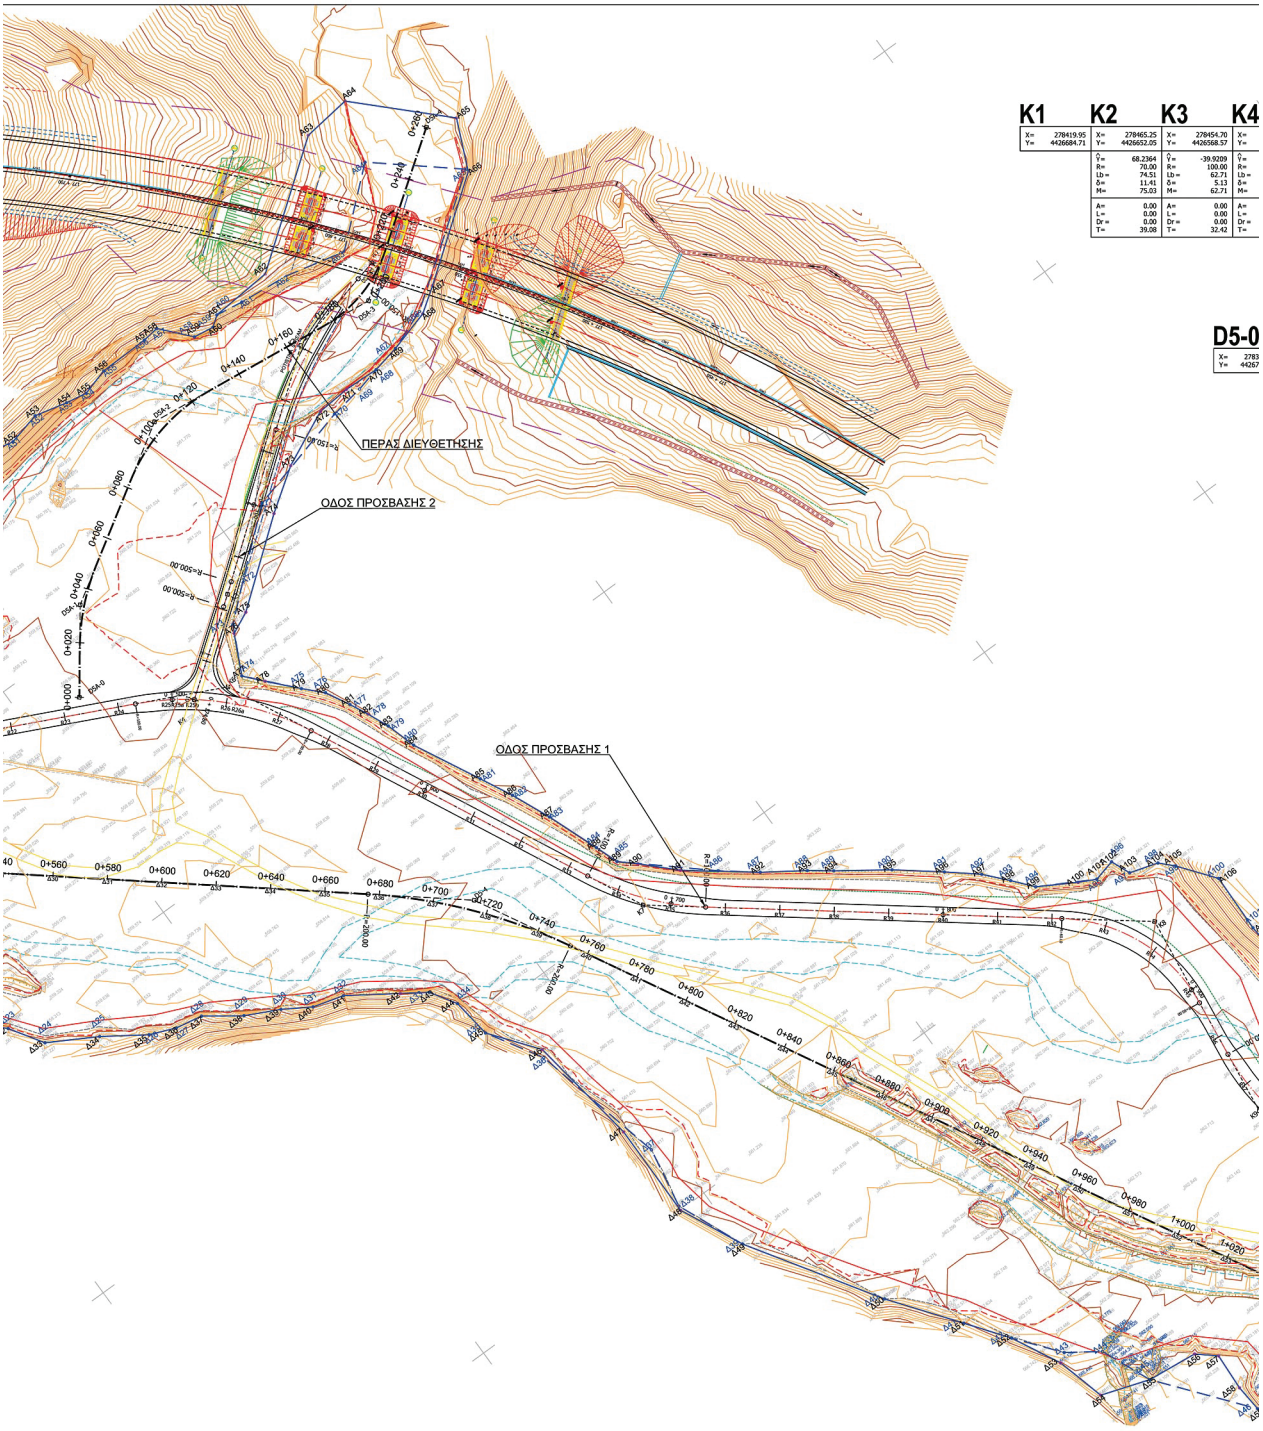
K1
X= 278419.95
Y= 4426884.71
K2
X= 278465.25
Y= 4426652.05
K3
X= 278454.70
Y= 4426568.57
K4
X=
Y=
D5-0
ΠΕΡΑΣ ΔΙΕΥΘΕΤΗΣΗΣ
ΟΔΟΣ ΠΡΟΣΒΑΣΗΣ 2
ΟΔΟΣ ΠΡΟΣΒΑΣΗΣ 1

ΚΟΡΥΦΕΣ ΠΟΛΥΓΩΝΙΚΗΣ ΟΔΟΥ 1

K4	K5	K6	K7	K8	K9	K10	K11
X= 278454.70	X= 278498.09	X= 278577.60	X= 278767.80	X= 278844.06	X= 278992.47	X= 278982.70	X= 279007.87	X= 279015.90
Y= 4426568.57	Y= 4426489.39	Y= 4426444.14	Y= 4426353.02	Y= 4426198.63	Y= 4426083.32	Y= 4426004.53	Y= 4425952.90	Y= 4425845.19
Ŷ= -39.9209	Ŷ= -35.1395	Ŷ= -4.5030	Ŷ= 42.3514	Ŷ= -28.7387	Ŷ= 65.8047	Ŷ= -36.7385	Ŷ= 24.1435	
R= 100.00	R= 100.00	R= 500.00	R= 100.00	R= 100.00	R= 60.00	R= 80.00	R= 120.00	
Lb= 62.71	Lb= 55.20	Lb= 35.37	Lb= 66.53	Lb= 45.14	Lb= 62.02	Lb= 46.17	Lb= 45.51	
δ= 5.13	δ= 3.93	δ= 0.31	δ= 5.80	δ= 2.60	δ= 9.01	δ= 3.45	δ= 2.19	
M= 62.71	M= 55.20	M= 35.37	M= 66.53	M= 45.14	M= 62.02	M= 46.17	M= 45.51	
A= 0.00	A= 0.00	A= 0.00	A= 0.00	A= 0.00	A= 0.00	A= 0.00	A= 0.00	A= 0.00
L= 0.00	L= 0.00	L= 0.00	L= 0.00	L= 0.00	L= 0.00	L= 0.00	L= 0.00	
Dr= 0.00	Dr= 0.00	Dr= 0.00	Dr= 0.00	Dr= 0.00	Dr= 0.00	Dr= 0.00	Dr= 0.00	
T= 32.42	T= 28.32	T= 17.69	T= 34.55	T= 22.96	T= 34.10	T= 23.75	T= 23.03	

ΚΟΡΥΦΕΣ ΠΟΛΥΓΩΝΙΚΗΣ ΑΞΟΝΑ ΔΑΝΕΙΟΘΑΛΑΜΟΥ Δ5.1

D5-0	D5-1	D5-2	D5-3	D5-4	D5-5
X= 278311.810	X= 278363.215	X= 278483.41	X= 278631.12	X= 278794.93	X= 279047.50
Y= 4426727.158	Y= 4426705.425	Y= 4426440.39	Y= 4426370.46	Y= 4426236.50	Y= 4425773.55
	Ŷ= 47.4348	Ŷ= -44.7467	Ŷ= 15.4890	Ŷ= 24.5679	
	R= 100.00	R= 100.00	R= 200.00	R= 200.00	
	Lb= 72.79	Lb= 70.29	Lb= 48.66	Lb= 77.18	
	δ= 7.36	δ= 6.51	δ= 1.49	δ= 3.78	
	M= 72.79	M= 70.29	M= 48.66	M= 77.18	
	A= 0.00	A= 0.00	A= 0.00	A= 0.00	
	L= 0.00	L= 0.00	L= 0.00	L= 0.00	
	Dr= 0.00	Dr= 0.00	Dr= 0.00	Dr= 0.00	
	T= 36.67	T= 36.67	T= 24.45	T= 39.08	

ΚΟΡΥΦΕΣ ΠΟΛΥΓΩΝΙΚΗΣ ΔΑΝΕΙΟΘΑΛΑΜΟΥ Δ5.2

ΚΟΡΥΦΗ	X	Ψ	R
D5A.0	278,721.42	4,426,382.01	
D5A.1	278,741.60	4,426,409.28	82
D5A.2	278,803.20	4,426,447.61	66
D5A.3	278,892.88	4,426,437.34	50
D5A.4	278,947.49	4,426,476.40	

ΚΟΡΥΦΕΣ ΠΟΛΥΓΩΝΙΚΗΣ ΟΔΟΥ 2

K1	K2	K3	K4
X= 278902.03	X= 278863.15	X= 278787.67	X= 278755.04
Y= 4426447.89	Y= 4426438.70	Y= 4426380.62	Y= 4426356.50
	Ŷ= -26.9675	Ŷ= 1.2197	
	R= 150.00	R= 500.00	
	Lb= 63.54	Lb= 9.58	
	δ= 3.43	δ= 0.02	
	M= 63.54	M= 9.58	
	A= 0.00	A= 0.00	
	L= 0.00	L= 0.00	
	Dr= 0.00	Dr= 0.00	
	T= 32.25	T= 4.79	



ΥΠΟΜΝΗΜΑ

0+580 ΑΞΟΝΑΣ ΔΙΕΥΘΕΤΟΥΜΕΝΟΥ ΡΕΜΑΤΟΣ

0 + 800 ΑΞΟΝΑΣ ΟΔΟΥ

ΠΟΔΙ ΥΦΙΣΤΑΜΕΝΗΣ ΚΟΙΤΗΣ

ΦΡΥΔΙ ΥΦΙΣΤΑΜΕΝΗΣ ΚΟΙΤΗΣ

ΓΡΑΜΜΗ ΠΛΗΜΜΥΡΑΣ ΜΕ ΤΗΝ ΚΑΤΑΣΚΕΥΗ ΕΡΓΩΝ ΔΙΕΥΘΕΤΗΣΗΣ

ΓΡΑΜΜΗ ΠΛΗΜΜΥΡΑΣ ΧΩΡΙΣ ΤΗΝ ΚΑΤΑΣΚΕΥΗ ΕΡΓΩΝ ΔΙΕΥΘΕΤΗΣΗΣ

A11 ΟΡΙΟΓΡΑΜΜΗ ΥΔΑΤΟΡΕΜΑΤΟΣ ΜΕ ΤΗΝ ΚΑΤΑΣΚΕΥΗ ΕΡΓΩΝ ΔΙΕΥΘΕΤΗΣΗΣ

A4 ΟΡΙΟΓΡΑΜΜΗ ΥΔΑΤΟΡΕΜΑΤΟΣ ΧΩΡΙΣ ΤΗΝ ΚΑΤΑΣΚΕΥΗ ΕΡΓΩΝ ΔΙΕΥΘΕΤΗΣΗΣ

GERASIMOS DOSSAS
01/07/2025 12:25
ΣΥΝΟΔΕΥΕΙ ΤΗΝ ΜΕ ΑΡ.ΠΡΩΤ. 1096
56/1-7-2025 ΟΡΘΗ ΕΠΑΝΑΛΗΨΗ ΑΠΟ
ΦΑΣΗ ΤΗΣ ΕΥΔΕ ΚΣΕΣΠ

ΕΛΛΗΝΙΚΗ ΔΗΜΟΚΡΑΤΙΑ

ΥΠΟΥΡΓΕΙΟ ΥΠΟΔΟΜΩΝ ΚΑΙ ΜΕΤΑΦΟΡΩΝ ΓΓΥ / ΓΔΣΥ / ΕΥΔΕ / ΚΣΕΣΠ

ΠΑΡΑΧΩΡΗΣΙΟΥΧΟΣ / CONCESSIONAIRE
ΟΔΟΣ ΚΕΝΤΡΙΚΗΣ ΕΛΛΑΔΑΣ (Ε65)
ODOS KENTRIKIS ELLADAS (E65)

ΚΑΤΑΣΚΕΥΑΣΤΗΣ / CONSTRUCTOR: AJ CENTRAL GREECE MOTORWAY / JV CENTRAL GREECE MOTORWAY

ΣΥΜΒΑΣΗ ΠΑΡΑΧΩΡΗΣΗΣ / CONCESSION AGREEMENT

ΜΕΛΕΤΗ - ΚΑΤΑΣΚΕΥΗ - ΧΡΗΜΑΤΟΔΟΤΗΣΗ - ΛΕΙΤΟΥΡΓΙΑ - ΣΥΝΤΗΡΗΣΗ ΚΑΙ ΕΚΜΕΤΑΛΛΕΥΣΗ ΤΟΥ ΑΞΟΝΑ ΚΕΝΤΡΙΚΗΣ ΕΛΛΑΔΑΣ (Ε65)

DESIGN - CONSTRUCTION - FINANCING - OPERATION - MAINTENANCE AND EXPLOITATION OF THE CENTRAL GREECE MOTORWAY (E65)

ΤΙΤΛΟΣ / TITLE

ΦΑΚΕΛΟΣ ΚΑΘΟΡΙΣΜΟΥ ΤΜΗΜΑΤΙΚΗΣ ΟΡΙΟΘΕΤΗΣΗΣ ΡΕΜΑΤΟΣ ΣΤΑΥΡΟΠΟΤΑΜΟΣ ΑΠΟ Χ.Θ. 0+000 ΕΩΣ Χ.Θ. 1+180 ΚΑΙ ΡΕΜΑΤΟΣ ΠΟΤΙΣΤΙΚΑ ΑΠΟ Χ.Θ. 0+000 ΕΩΣ Χ.Θ. 0+260 (ΠΕΡΙ ΤΗ Χ.Θ. 177+000 ΤΟΥ ΑΥΤΟΜΟΥ Ε65)
DETERMINATION FOLDER OF STAVROPOTAMOS STREAM PARTIAL DEMARCATION FROM CH. 0+000 TO CH. 1+180 AND POTISTIKA STREAM PARTIAL DEMARCATION FROM CH. 0+000 TO CH. 0+260 (AT APPROX. CH. 177+000 OF E65 MOTORWAY)

ΤΜΗΜΑΤΙΚΟΣ ΚΑΘΟΡΙΣΜΟΣ ΟΡΙΟΓΡΑΜΜΩΝ ΡΕΜΑΤΟΣ ΣΤΑΥΡΟΠΟΤΑΜΟΣ ΑΠΟ Χ.Θ. 0+000 ΕΩΣ Χ.Θ. 1+180 ΚΑΙ ΡΕΜΑΤΟΣ ΠΟΤΙΣΤΙΚΑ ΑΠΟ Χ.Θ. 0+000 ΕΩΣ Χ.Θ. 0+260 (ΠΕΡΙ ΤΗ Χ.Θ. 177+000 ΤΟΥ ΑΥΤ/ΜΟΥ Ε65)
DETERMINATION OF STAVROPOTAMOS STREAM PARTIAL DEMARCATION FROM CH. 0+000 TO CH. 1+180 AND POTISTIKA STREAM PARTIAL DEMARCATION FROM CH. 0+000 TO CH. 0+260 (AT APPROX. CH. 177+000 OF E65 MOTORWAY)

GR - EN

ΑΡΙΘΜΟΣ ΕΓΓΡΑΦΟΥ – ΣΧΕΔΙΟΥ / DOCUMENT – DRAWING NUMBER

CC	C	EN	T311N	CW	0200	000	HYD	HLP	GP.296.01.01	A

ΚΛΙΜΑΚΑ / SCALE: 1:1000

ΦΥΛΛΟ / SHEET No 1 ΑΠΟ 1

ΑΝΑΘ. REV.	ΗΜ/ΝΙΑ DATE	ΣΥΝΤ. INT.	ΕΛΕΓΧ. CHK	ΟΝΟΜΑ NAME	ΥΠΟΓΡ. SIGN.	ΠΕΡΙΓΡΑΦΗ / DESCRIPTION
F						
E						
D						
C						
B						
A	18/04/2024	M. BARTZIA	E. TSILIMANTOS	E. TSILIMANTOS		

ADT OMEGA
25 AVLIZON, GR11527 ATHENS, GREECE
TEL: +30 210 7236955, FAX: +30 210 7233477
e-mail: adt@adtomega.gr

K.I.S. - J.V MOTORWAY CENTRAL GREECE E65

ΕΛΕΓΧΟΣ / CHECK: CH. ANAGNOSTELLIS
ΥΠΟΓΡΑΦΗ / SIGNATURE: ΗΜ/ΝΙΑ – DATE: 19/04/2024
ΘΕΩΡΗΣΗ / REVIEW: I. KROUSKAS
ΥΠΟΓΡΑΦΗ / SIGNATURE: ΗΜ/ΝΙΑ – DATE: 19/04/2024
ΥΠΟΥΡΓΕΙΟ ΥΠΟΔΟΜΩΝ ΚΑΙ ΜΕΤΑΦΟΡΩΝ ΓΓΥ / ΓΔΣΥ / ΕΥΔΕ / ΚΣΕΣΠ
ΕΛΕΓΧΟΣ / CHECK:
ΥΠΟΓΡΑΦΗ / SIGNATURE: ΗΜ/ΝΙΑ – DATE:
ΘΕΩΡΗΣΗ / REVIEW:
ΥΠΟΓΡΑΦΗ / SIGNATURE: ΗΜ/ΝΙΑ – DATE:
ΕΓΚΡΙΣΗ / APPROVAL:
ΥΠΟΓΡΑΦΗ / SIGNATURE: ΗΜ/ΝΙΑ – DATE:

	ΗΜ/ΝΙΑ / DATE	ΟΝΟΜΑ / NAME	ΥΠΟΓΡΑΦΗ / SIGNATURE
ΣΥΝΤΑΞΗ / SYNTAX	18/04/2024	M. BARTZIA	
ΕΛΕΓΧΟΣ / CHECK	18/04/2024	E. TSILIMANTOS	

1. ☐ ΕΓΚΡΙΝΕΤΑΙ. APPROVED. Εργασίες μπορούν να εκτελεσθούν. Works may proceed.
2. ☐ ΑΝΑΘΕΩΡΗΣΗ ΚΑΙ ΕΠΑΝΥΠΟΒΟΛΗ. REVISION AND RESUBMISSION. Δεν μπορούν να εκτελεστούν εργασίες. Works should not proceed.
3. ☐ ΔΕΝ ΑΠΑΙΤΕΙΤΑΙ ΕΛΕΓΧΟΣ. REVIEW NOT REQUIRED. Εργασίες μπορούν να εκτελεσθούν. Works may proceed.

ΑΔΕΙΑ ΕΦΑΡΜΟΓΗΣ ΣΧΕΔΙΟΥ ΔΕΝ ΑΠΑΛΛΑΣΣΕΙ ΤΟ ΣΥΜΒΟΥΛΟ / ΜΕΛΕΤΗΤΗ ΑΠΟ ΤΙΣ ΕΥΘΥΝΕΣ ΠΟΥ ΑΠΟΡΡΕΟΥΝ ΑΠΟ ΤΗ ΣΥΜΒΑΣΗ ΟΥΤΕ ΑΠΟΤΕΛΕΙ ΑΠΟΔΟΧΗ ΤΗΣ ΕΠΑΡΚΕΙΑΣ ΚΑΙ ΑΚΡΙΒΕΙΑΣ ΤΗΣ ΜΕΛΕΤΗΣ.
PERMISSION TO PROCEED DOES NOT RELIEVE CONSULTOR / DESIGNER FROM HIS RESPONSIBILITIES IMPOSED BY CONTRACT NEITHER DOES IT CONSTITUTE ACCEPTANCE OF THE ADEQUACY AND EXACTNESS OF THE DESIGN.

Η απόφαση αυτή να δημοσιευθεί στην Εφημερίδα της Κυβερνήσεως.

Αθήνα, 22 Οκτωβρίου 2025

Ο Υπουργός

ΧΡΙΣΤΟΣ ΔΗΜΑΣ

ΕΘΝΙΚΟ ΤΥΠΟΓΡΑΦΕΙΟ

Καποδιστρίου 34, 104 32 Αθήνα
Τηλ. Κέντρο 210 5279000
Αποστολή εγγράφων προς δημοσίευση στο ΦΕΚ
στην ηλεκτρονική διεύθυνση **https://eservices.et.gr**

0400883111112500008