12.11.2025 20:04:02
ΨΗΦΙΑΚΑ
ΥΠΟΓΕΓΡΑΜΜΕΝΟ
ΑΠΟ
VARVARA ZACHARAKI

ΕΦΗΜΕΡΙΔΑ
ΤΗΣ ΚΥΒΕΡΝΗΣΕΩΣ
ΤΗΣ ΕΛΛΗΝΙΚΗΣ ΔΗΜΟΚΡΑΤΙΑΣ

11 Νοεμβρίου 2025 | ΤΕΥΧΟΣ ΤΕΤΑΡΤΟ | Αρ. Φύλλου **892**

ΑΠΟΦΑΣΕΙΣ

Αριθμ. 4189

Επικύρωση καθορισμού των οριογραμμών τμήματος ρέματος Κουτσουλίτη (με έργα διευθέτησης) εντός οικισμού Φανερωμένης Δ.Ε. Τυμπακίου Δήμου Φαιστού Π.Ε. Ηρακλείου.

Η ΓΡΑΜΜΑΤΕΑΣ
ΑΠΟΚΕΝΤΡΩΜΕΝΗΣ ΔΙΟΙΚΗΣΗΣ ΚΡΗΤΗΣ

Έχοντας υπόψη:

1. Τον ν. 3852/2010 «Νέα Αρχιτεκτονική της Αυτοδιοίκησης και της Αποκεντρωμένης Διοίκησης - Πρόγραμμα Καλλικράτης» (Α' 87).

2. Το πδ. 136/2010 «Οργανισμός της Αποκεντρωμένης Διοίκησης Κρήτης» (Α' 229).

3. Τον ν. 4325/2015 «Εκδημοκρατισμός της Διοίκησης - Καταπολέμηση Γραφειοκρατίας και Ηλεκτρονική Διακυβέρνηση. Αποκατάσταση αδικιών και άλλες διατάξεις» (Α' 47) και συγκεκριμένα το άρθρο 28 παρ. 1 αυτού, με την οποία καταργείται η διάταξη της παρ. 2 του άρθρου 6 του ν. 3852/2010 (Α' 87) και σε κάθε Αποκεντρωμένη Διοίκηση συνιστάται θέση προϊσταμένου, που φέρει τον τίτλο «Συντονιστής Αποκεντρωμένης Διοίκησης», και το άρθρο 28Α όπως αυτό προστέθηκε με το άρθρο 24 του ν. 4368/2016 (Α' 21).

4. Τον ν. 4954/2022 «Συμπληρωματικά μέτρα για την εφαρμογή του Κανονισμού (ΕΕ) 2019/788 του Ευρωπαϊκού Κοινοβουλίου και του Συμβουλίου σχετικά με την Ευρωπαϊκή Πρωτοβουλία Πολιτών και του Εκτελεστικού Κανονισμού (ΕΕ) 2019/1799 της Επιτροπής για τη θέσπιση τεχνικών προδιαγραφών για τα επιμέρους επιγραμμικά συστήματα συγκέντρωσης - Διατάξεις σχετικές με την εκλογική διαδικασία και τον έλεγχο εσόδων και δαπανών κομμάτων, συνασπισμών και υποψηφίων βουλευτών και αιρετών - Λοιπές επείγουσες διατάξεις» (Α' 136), και ιδιαίτερα: α) Τα άρθρα 63 και 64 αυτού που τροποποιούν το άρθρο 6 του ν. 3852/2010, προσθέτοντας νέα άρθρα 6Α και 6Β με τα οποία εισάγεται ο θεσμός του Γραμματέα Αποκεντρωμένης Διοίκησης ως Προϊστάμενος της Αποκεντρωμένης Διοίκησης και β) τα άρθρα 65 και 66 αυτού που αντικαθιστούν τα άρθρα 28 και 28Α του ν. 4325/2015 σχετικά με την θέση και τις νέες αρμοδιότητες του Συντονιστή Αποκεντρωμένης Διοίκησης. Σύμφωνα με την παρ. 4 του άρθρου 64 του ν. 4954/2022 «Όπου στη νομοθεσία αναφέρεται ο Συντονιστής Αποκεντρωμένης Διοίκησης των άρθρων 28 και 28Α του ν. 4325/2015, νοείται εφεξής ο Γραμματέας της Αποκεντρωμένης Διοίκησης, εκτός από τις περιπτώσεις που ο Συντονιστής Αποκεντρωμένης Διοίκησης αναφέρεται ως προϊστάμενος των οριζόντιων υποστηρικτικών υπηρεσιών της Αποκεντρωμένης Διοίκησης, όπως ορίζονται στην περ. β' της παρ. 2 του άρθρου 35 του ν. 4622/2019».

5. Την υπ' αρ. 86774/19-12-2022 (Υ.Ο.Δ.Δ. 1183) υπουργική απόφαση για τον διορισμό της Κοζυράκη Μαρίας στη θέση της μετακλητής Γραμματέως Αποκεντρωμένης Διοίκησης Κρήτης.

6. Τον ν. 4954/2022 και ειδικότερα την παρ. 5 του άρθρου 64 «Αρμοδιότητες Γραμματέα Αποκεντρωμένης Διοίκησης - Προσθήκη άρθρου 6Β στον ν. 3852/2010» (Α' 136) σχετικά με την άσκηση καθηκόντων Γραμματέα της Αποκεντρωμένης Διοίκησης από τον Συντονιστή Αποκεντρωμένης Διοίκησης ή τον Ασκούντα καθήκοντα ή τον αναπληρωτή Συντονιστή.

7. Τον ν. 4258/2014 «Διαδικασία Οριοθέτησης και ρυθμίσεις θεμάτων για τα υδατορέματα - ρυθμίσεις Πολεοδομικής νομοθεσίας και άλλες διατάξεις» (Α' 94) και ιδίως το άρθρο 3 αυτού.

8. Τον ν. 2853/1922 «Περί υδραυλικών εν γένει έργων και αστυνομεύσεων των δημόσιων υδάτων» όπως αυτές τροποποιήθηκαν με τις αντίστοιχες του ν.δ. 10/1923 και κωδικοποιήθηκαν από τις διατάξεις του π.δ. 18/1924 (Α' 61).

9. Την υπό στοιχεία Δ17γ/06/157/Φ.Ν.439.3/2006 απόφαση Υ.ΠΕ.ΧΩ.Δ.Ε. «Περιεχόμενο των τεχνικών εκθέσεων της παρ. 3α του άρθρου 6, των προκαταρκτικών μελετών του άρθρου 6 και των τεχνικών εκθέσεων της παρ. 4α του άρθρου 7 του ν. 3316/2005» (Β' 1611).

10. Την υπ' αρ. οικ.140055/13-01-2017 κοινή υπουργική απόφαση «Τεχνικές προδιαγραφές σύνταξης του περιεχομένου του φακέλου οριοθέτησης κατ' εφαρμογή της παρ. 5 του άρθρου 2 του ν. 4258/2014 - Διευκρινίσεις για την εφαρμογή της διαδικασίας οριοθέτησης» (Β' 428).

11. Την υπ' αρ. 2600/15-07-2021 απόφαση Συντονίστριας Αποκεντρωμένης Διοίκησης Κρήτης «Ανάθεση αρμοδιοτήτων στο Δήμο Φαιστού Π.Ε. Ηρακλείου για την μελέτη, ανάθεση και εκτέλεση έργων διευθέτησης/αντιπλημμυρικής προστασίας και εργασιών συντήρησης σε υδατορέματα» (Β' 1270/2022).

12. Το υπ’ αρ. 966/01-02-2022 (ΠΕΧΩ: 376/04-02-2022) έγγραφο της Διεύθυνσης Πολεοδομίας και Τεχνικών Υπηρεσιών Δήμου Φαιστού «Διαβίβαση φακέλου μελέτης Περιβαλλοντικών Επιπτώσεων της μελέτης “Μελέτη διευθέτησης - οριοθέτησης ρέματος Κουτσουλίτη εντός οικισμού Φανερωμένης του Δήμου Φαιστού”».

13. Το υπ’ αρ. 41500/15-02-2022 (ΠΕΧΩ: 618/23-02-2022) έγγραφο της Διεύθυνσης Τεχνικών Έργων Π.Ε. Ηρακλείου «Αποστολή θεωρημένης μελέτης “Διευθέτησης - Οριοθέτησης ρέματος Κουτσουλίτη εντός οικισμού Φανερωμένης του Δήμου Φαιστού”».

14. Το υπ’ αρ. 618/07-04-2022 έγγραφο της Υπηρεσίας, με το οποίο επισημαίνεται η αρμοδιότητα ανάθεσης της μελέτης στη Διεύθυνση Τεχνικών Έργων Περιφέρειας Κρήτης.

15. Το υπ’ αρ. 21662/23-01-2023 (ΠΕΧΩ: 220/24-01-2023) έγγραφο της Διεύθυνσης Τεχνικών Έργων Περιφέρειας Κρήτης «Υποβολή Φακέλου Μελέτη διευθέτησης - οριοθέτησης ρέματος Κουτσουλίτη εντός οικισμού Φανερωμένης του Δήμου Φαιστού προς Περιβαλλοντική Αδειοδότηση του σχετικού έργου», με το οποίο υποβλήθηκε θεωρημένη μελέτη οριοθέτησης (με έργα διευθέτησης) του ρέματος Κουτσουλίτη εντός οικισμού Φανερωμένης Δήμου Φαιστού Π.Ε. Ηρακλείου.

16. Το υπ’ αρ. 220/25-07-2023 έγγραφο της υπηρεσίας, με το οποίο επισημαίνονται διορθώσεις - συμπληρώσεις στην υποβληθείσα υδραυλική - υδρολογική μελέτη (σχετ. 39).

17. Το υπ’ αρ. 123098/11-04-2024 (ΠΕΧΩ: 1353/15-04-2024) έγγραφο της Διεύθυνσης Τεχνικών Έργων Περιφέρειας Κρήτης «Υποβολή Φακέλου Μελέτη Περιβαλλοντικών Επιπτώσεων ρέματος Κουτσουλίτη εντός οικισμού Φανερωμένης του Δήμου Φαιστου», με το οποίο υποβλήθηκε Μελέτη Περιβαλλοντικών Επιπτώσεων των έργων διευθέτησης στα πλαίσια οριοθέτησης (με έργα διευθέτησης) του ρέματος Κουτσουλίτη εντός οικισμού Φανερωμένης Δήμου Φαιστού Π.Ε. Ηρακλείου.

18. Το υπ’ αρ. 144163/26-04-2024 (ΠΕΧΩ: 1549/30-04-2024) έγγραφο της Διεύθυνσης Τεχνικών Έργων Περιφέρειας Κρήτης «Υποβολή Φακέλου συμπληρωματικών στοιχείων υδραυλικής μελέτης ρέματος Κουτσουλίτη εντός οικισμού Φανερωμένης του Δήμου Φαιστου», με το οποίο υποβλήθηκε εκ νέου θεωρημένη η διορθωμένη - συμπληρωμένη μελέτη οριοθέτησης (με έργα διευθέτησης) του ρέματος Κουτσουλίτη εντός οικισμού Φανερωμένης Δήμου Φαιστού Π.Ε. Ηρακλείου.

19. Το υπ’ αρ. 1549/18-07-2024 έγγραφο της Υπηρεσίας με το οποίο ζητούνται επιπλέον αντίγραφα των διορθωμένων μελετών (σχετ. 41 και 42) προκειμένου για τη διαβούλευση και τη συνέχιση της διαδικασίας.

20. Το υπ’ αρ. 361894/16-10-2024 (ΠΕΧΩ: 3543/17-10-2024) έγγραφο της Διεύθυνσης Τεχνικών Έργων Περιφέρειας Κρήτης «Υποβολή Υδραυλικής - Υδρολογικής Μελέτης και Μελέτης Περιβαλλοντικών Επιπτώσεων ρέματος Κουτσουλίτη εντός οικισμού Φανερωμένης του Δήμου Φαιστου», με το οποίο υποβλήθηκαν στην υπηρεσία αντίγραφα των μελετών σε έντυπη και ηλεκτρονική μορφή (cd).

21. Το υπ’ αρ. 3543/23-10-2024 έγγραφο της Υπηρεσίας «Έναρξη της διαδικασίας διαβούλευσης με την ανάρτηση στο Η.Π.Μ. Μελέτης Περιβαλλοντικών Επιπτώσεων (Μ.Π.Ε.), για δημοσιοποίηση και έκφραση απόψεων για την περιβαλλοντική αδειοδότηση των έργων διευθέτησης του ρέματος Κουτσουλίτη εντός οικισμού Φανερωμένης Δήμου Φαιστού Π.Ε. Ηρακλείου (ΠΕΤ: 2409001324)» με το οποίο διαβιβάζεται η μελέτη περιβαλλοντικών επιπτώσεων και η υδρολογική - υδραυλική μελέτη του έργου στις προβλεπόμενες από τη νομοθεσία υπηρεσίες, προκειμένου για τη δημοσιοποίηση και διαβούλευση επί των μελετών αυτών.

22. Το υπό στοιχεία ΥΠΠΟ/468478/08-11-2024 (ΠΕΧΩ: 3971/19-11-2024) έγγραφο της Εφορείας Αρχαιοτήτων Ηρακλείου με το οποίο η Υπηρεσία γνωμοδοτεί θετικά για την υλοποίηση του έργου, με την προϋπόθεση ότι οι απαιτούμενες εκσκαφικές εργασίες και διαμορφώσεις που περιγράφονται στο τεύχος της Μ.Π.Ε. θα γίνουν με παρακολούθηση από αρχαιολόγο, με δαπάνη του έργου, και η Εφορεία Αρχαιοτήτων Ηρακλείου θα ειδοποιηθεί εγγράφως σε εύλογο χρονικό διάστημα πριν την έναρξη των εργασιών (τουλάχιστον 10 ημέρες νωρίτερα) προκειμένου να προβεί στις απαραίτητες ενέργειες για την άμεση παρακολούθηση όλων των εκσκαφικών εργασιών.

23. Το υπό στοιχεία ΥΠΠΟ/467893/05-12-2024 (ΠΕΧΩ: 4276/11-12-2024) έγγραφο της Υπηρεσίας Νεοτέρων Μνημείων και Τεχνικών Έργων Κρήτης, με το οποίο η Υπηρεσία γνωμοδοτεί θετικά, καθώς σύμφωνα με τα υποβληθέντα στοιχεία η περιοχή μελέτης δεν είναι εντός ιστορικού τόπου και σε αυτήν δεν εντοπίζονται μνημεία που να χρήζουν προστασίας σύμφωνα με τις διατάξεις του ν. 3028/2002.

24. Το υπ’ αρ. 30287/24-01-2025 (ΠΕΧΩ: 313/29-01-2025) έγγραφο της Διεύθυνσης Δασών Ηρακλείου Αποκεντρωμένης Διοίκησης Κρήτης και το υπ’ αρ. 33392/28-01-2025 (ΠΕΧΩ: 847/13-03-2025) έγγραφο της Διεύθυνσης Συντονισμού και Επιθεώρησης Δασών της Επιθεώρησης Εφαρμογής Δασικής Πολιτικής Κρήτης, στα οποία αναφέρεται ότι το έργο χωροθετείται σε εκτάσεις μη υπαγόμενες στις διατάξεις της δασικής νομοθεσίας και συνεπώς δεν υφίσταται πεδίο αρμοδιότητας της Υπηρεσίας.

25. Το υπ’ αρ. 1750/03-10-2025 (ΠΕΧΩ: 3896/07-10-2025) έγγραφο της Διεύθυνσης Υδάτων Αποκεντρωμένης Διοίκησης Κρήτης, με το οποίο η Υπηρεσία γνωμοδοτεί θετικά για την οριοθέτηση του ρέματος Κουτσουλίτη σε μήκος 751μ. περίπου, ενώ δε γνωμοδοτεί για την υδραυλική μελέτη, για τον καθορισμό των οριογραμμών και των γραμμών πλημμύρας του υδατορέματος, για οτιδήποτε τεχνικό έργο υπάρχει και για τα τεχνικά χαρακτηριστικά των κατασκευών που πρόκειται να γίνουν.

26. Την υπ’ αρ. 3896/20-10-2025 απόφαση Έγκρισης Περιβαλλοντικών Όρων (ΠΕΤ: 2409001324) των έργων διευθέτησης στο πλαίσιο οριοθέτησης του ρέματος Κουτσουλίτη εντός οικισμού Φανερωμένης Δήμου Φαιστού Π.Ε. Ηρακλείου (ΑΔΑ: Ρ4ΤΣΟΡ1Θ-ΙΓΖ) της Γενικής Διευθύντριας Χωροταξικής, Περιβαλλοντικής και Αγροτικής Πολιτικής Αποκεντρωμένης Διοίκησης Κρήτης.

27. Το γεγονός ότι από τις κανονιστικές διατάξεις της παρούσας απόφασης δεν προκαλείται δαπάνη εις βάρος του κρατικού προϋπολογισμού και του οικείου ΟΤΑ.

28. Το γεγονός ότι οι διατάξεις της παρούσας δεν αφορούν σε διοικητική διαδικασία για την οποία υπάρχει υποχρέωση καταχώρισης στο ΕΜΔΔ-ΜΙΤΟΣ, αποφασίζουμε:

1. Επικυρώνουμε τις οριογραμμές τμήματος ρέματος Κουτσουλίτη (με έργα διευθέτησης) που βρίσκεται εντός ορίων οικισμού Φανερωμένης Δ.Ε. Τυμπακίου Δ. Φαιστού Π.Ε. Ηρακλείου, όπως αυτές αποτυπώνονται στο Τοπογραφικό Διάγραμμα - Πρόταση οριογραμμών με την κατασκευή των έργων διευθέτησης (Αρ. Σχεδίων: Τ-2.1, Τ-2.2 και Τ-2.3) με ημερομηνία Δεκέμβριος 2023 και κλ:1:500 που υπογράφεται από τον Αγρονόμο Τοπογράφο Μηχανικό Χατζηβασίλη Χαράλαμπο.

Ο καθορισμός των οριογραμμών στηρίχτηκε στην υδραυλική μελέτη του ιδίου μελετητή μηχανικού.


Τα δεδομένα για τους υδραυλικούς υπολογισμούς της μελέτης θεωρήθηκαν από την Διεύθυνση Τεχνικών Έργων Π.Ε. Ηρακλείου. Το σύνολο των στοιχείων της θεωρημένης μελέτης συνοδεύει την παρούσα απόφαση και αποτελεί αναπόσπαστο τμήμα της.

Οι οριογραμμές του παραπάνω ρέματος υλοποιούνται από τις πολυγωνικές γραμμές που ορίζουν τα σημεία, όπως αυτά είναι αποτυπωμένα στην προαναφερόμενο οριζοντιογραφία οριοθέτησης και περιέχονται σε αυτό με τις συντεταγμένες τους (Σύστημα συντεταγμένων είναι το ΕΓΣΑ 87).

2. Η παρούσα απόφαση δεν υπεισέρχεται σε ιδιοκτησιακά θέματα. Η Κτηματική Υπηρεσία Ηρακλείου του Υπουργείου Οικονομικών, στην οποία κοινοποιείται η παρούσα, παρακαλείται για τις τυχόν δικές της ενέργειες λόγω αρμοδιότητας.

3. Η ισχύς της απόφασης αρχίζει από την δημοσίευσή της στην Εφημερίδα της Κυβερνήσεως.

ΔΙΑΝΟΜΗ ΠΙΝΑΚΙΔΩΝ

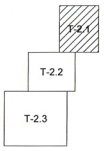

ΥΠΟΜΝΗΜΑ

- Δένδρο (παρόχθια βλάστηση)
- Στύλος ΔΕΗ
- Βάνα άρδευσης
- Φρεάτιο κυκλικό
- Ρέμα (ιστορική κοίτη)
- Πρανές
- Επιφανειακός αγωγός (καταργηθείς)
- Έξοδος αγωγού ομβρίων (ρέμα)
- Δρόμος (χώμα)
- Δρόμος (άσφαλτος)
- Κτίσμα
- Συρματόπλεγμα
- Μανδρότοιχος
- Όρια ιδιοκτησίας μη υλοποιημένα
- Ρέμα (όξινη γραμμή)
- Ρέμα (όχθη)
- Ρέμα (βαθιά γραμμή)
- Γραμμή πλημμύρας (με έργα διευθέτησης)
- E3 Κορυφή γραμμής πλημμύρας (με έργα διευθέτησης)
- Γραμμή οριοθέτησης ρέματος (με έργα διευθέτησης)
- O3 Κορυφή γραμμής οριοθέτησης (με έργα διευθέτησης)
- Διατομή
- A15 Αριθμός διατομής
- Θέση νέας γέφυρας
- Έργο διευθέτησης (τοιχείο)
- Έργο διευθέτησης (είσοδος στο ρέμα)
- Αγωγός αποστράγγισης τοιχείων

ΕΘΝΙΚΟ ΤΥΠΟΓΡΑΦΕΙΟ
Για τεχνικούς λόγους στο σχεδιάγραμμα, από το ηλεκτρονικό αρχείο, έγινε σμίκρυνση κατά ποσοστό 36%

ΕΛΛΗΝΙΚΗ ΔΗΜΟΚΡΑΤΙΑ
ΠΕΡΙΦΕΡΕΙΑ ΚΡΗΤΗΣ
ΓΕΝΙΚΗ ΔΙΕΥΘΥΝΣΗ ΥΠΟΔΟΜΩΝ
ΔΙΕΥΘΥΝΣΗ ΤΕΧΝΙΚΩΝ ΕΡΓΩΝ
ΤΜΗΜΑ ΔΟΜΩΝ ΠΕΡΙΒΑΛΛΟΝΤΟΣ

ΕΡΓΟ : **ΜΕΛΕΤΗ ΔΙΕΥΘΕΤΗΣΗΣ - ΟΡΙΟΘΕΤΗΣΗΣ ΡΕΜΑΤΟΣ ΚΟΥΤΣΟΥΛΙΤΗ ΕΝΤΟΣ ΟΙΚΙΣΜΟΥ ΦΑΝΕΡΩΜΕΝΗΣ ΔΗΜΟΥ ΦΑΙΣΤΟΥ**

ΜΕΛΕΤΗ : **ΥΔΡΑΥΛΙΚΗ ΜΕΛΕΤΗ**

ΑΡΙΘΜΟΣ ΣΧΕΔΙΟΥ	ΘΕΜΑ :	ΚΛΙΜΑΚΑ
T - 2.1	**ΤΟΠΟΓΡΑΦΙΚΟ ΔΙΑΓΡΑΜΜΑ** ΠΡΟΤΑΣΗ ΟΡΙΟΓΡΑΜΜΩΝ ΜΕ ΤΗΝ ΚΑΤΑΣΚΕΥΗ ΤΩΝ ΕΡΓΩΝ ΔΙΕΥΘΕΤΗΣΗΣ	1 : 500

Πηγή : Επίγεια τοπογραφική αποτύπωση Σύνθεση : ΕΛΛΗΝΙΚΗ ΔΗΜΟΚΡΑΤΙΑ ΑΠΟΚΕΝΤΡΙΣΜΕΝΗ ΔΙΟΙΚΗΣΗ ΚΡΗΤΗΣ ΓΕΝ. ΔΙΝΣΗ ΚΟΡΟΤΑΞΙΚΗΣ & ΠΕΡΙΒΑΛΛΟΝΤΙΚΗΣ ΠΟΛΙΤΙΚΗΣ ΔΙΝΣΗ ΠΕΡΙΒΑΛΛΟΝΤΟΣ & ΧΩΡΙΚΟΥ ΣΧΕΔΙΑΣΜΟΥ Το παρόν συνοδεύει

ΝΙΡΓΙΑΝΑΚΗ ΕΛΕΥΘΕΡΙΑ ΠΟΛ. ΜΗΧΑΝΙΚΟΣ

ΕΛΕΥΘΕΡΙΑ ΖΩΔΙΑΚΗ ΠΟΛ. ΜΗΧΑΝΙΚΟΣ

ΔΗΜΗΤΡΗΣ ΔΑΣΕΝΑΚΗΣ Πολιτικός Μηχανικός MSc

ΣΥΝΤΑΞΗ ΜΕΛΕΤΗΣ

"Χ. ΧΑΤΖΗΒΑΣΙΛΗΣ & ΣΥΝΕΡΓΑΤΕΣ Ε.Ε."
MXPLAN ΣΥΜΒΟΥΛΟΙ ΜΗΧΑΝΙΚΟΙ
Έδρα : Ροδομάνδους 1Β, 712 02, Ηράκλειο
Τηλ : 2810 288464, email : mxplan@mxplan.gr


ΓΙΑ ΤΟΝ ΣΥΝΤΑΚΤΗ ΤΗΣ ΜΕΛΕΤΗΣ :


Χ. ΧΑΤΖΗΒΑΣΙΛΗΣ ΚΑΙ ΣΥΝΕΡΓΑΤΕΣ Ε.Ε. MXPLAN. ΣΥΜΒΟΥΛΟΙ ΜΗΧΑΝΙΚΟΙ ΤΕΧΝΙΚΟ ΓΡΑΦΕΙΟ ΜΕΛΕΤΩΝ ΡΟΔΑΜΑΝΘΟΥΣ 1Β - ΗΡΑΚΛΕΙΟ - Τ.Κ. 71202 ΑΦΜ 998074194 - ΔΟΥ ΗΡΑΚΛΕΙΟΥ ΤΗΛ. 2810 288464 - Fax: 2810 288465 emails: mxplan@mxplan.gr

ΧΑΡΑΛΑΜΠΟΣ ΧΑΤΖΗΒΑΣΙΛΗΣ

ΔΕΚΕΜΒΡΙΟΣ 2023

	ΕΝΕΡΓΕΙΑ		ΟΝΟΜΑΤΕΠΩΝΥΜΟ	ΗΜΕΡΟΜΗΝΙΑ	ΥΠΟΓΡΑΦΗ
ΠΕΡΙΦΕΡΕΙΑ ΚΡΗΤΗΣ ΔΙΝΣΗ ΤΕΧΝΙΚΩΝ ΕΡΓΩΝ ΤΜΗΜΑ ΔΟΜΩΝ ΠΕΡΙΒΑΛΛΟΝΤΟΣ	ΕΛΕΓΧΘΗΚΕ	Η ΑΝ. ΠΡΟΪΣΤΑΜΕΝΗ ΤΜΗΜΑΤΟΣ ΔΟΜΩΝ ΠΕΡΙΒΑΛΛΟΝΤΟΣ ΠΕΡΙΦΕΡΕΙΑΣ ΚΡΗΤΗΣ	ΣΓΟΥΡΟ ΜΑΡΓΕΤΑ ΤΟΠ. ΜΗΧ. ΜΕ Α΄β	11-4-24	
	ΘΕΩΡΗΘΗΚΕ	Ο ΑΝ. ΔΙΝΤΗΣ ΔΙΝΣΗΣ ΤΕΧΝΙΚΩΝ ΕΡΓΩΝ ΠΕΡΙΦΕΡΕΙΑΣ ΚΡΗΤΗΣ	ΜΙΧΑΗΛ ΨΑΡΟΥΔΑΚΗΣ ΠΟΛ. ΜΗΧ. ΜΕ Α΄β	11-4-24	

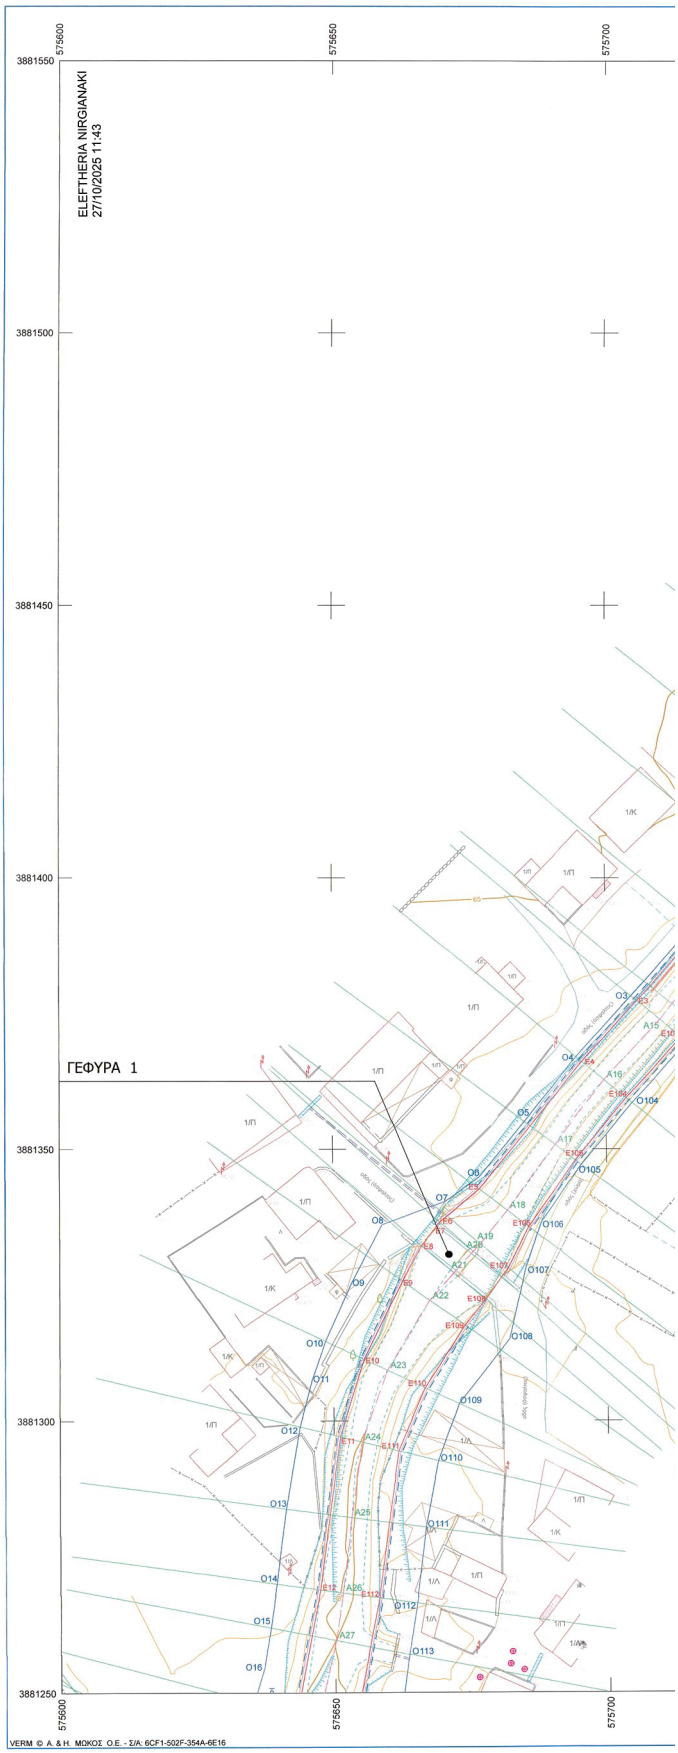

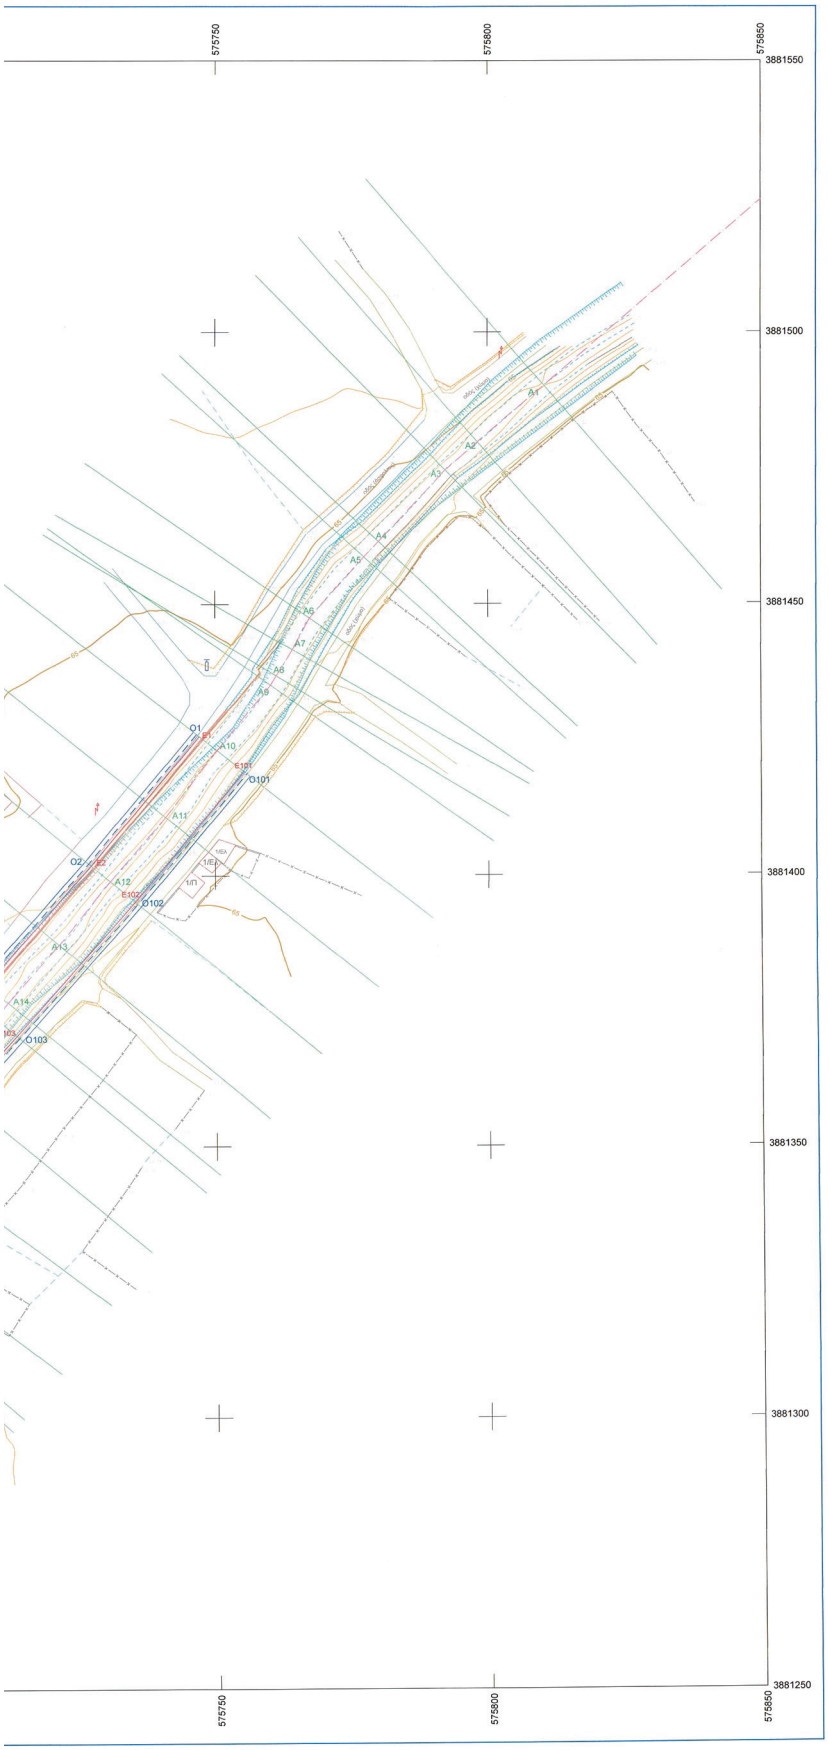

Αριστερή γραμμή πλημμύρας (ανατολική)

α/α	X	Y	H
E101	575755,29	3881419,19	64,50
E102	575735,35	3881395,27	64,30
E103	575713,63	3881370,55	64,08
E104	575703,65	3881359,39	63,98
E105	575694,36	3881347,97	63,89
E106	575685,60	3881335,70	63,15
E107	575681,74	3881328,18	63,04
E108	575677,61	3881322,33	62,98
E109	575673,85	3881317,65	62,92
E110	575666,62	3881306,12	62,82
E111	575661,84	3881294,50	62,72
E112	575658,15	3881267,45	62,44
E113	575653,35	3881242,71	62,21
E114	575647,14	3881229,60	62,09
E115	575638,89	3881219,52	61,96
E116	575629,69	3881210,83	61,83
E117	575616,68	3881204,17	61,70
E118	575603,35	3881197,26	61,55
E119	575590,62	3881189,61	61,40
E120	575569,50	3881175,50	61,14
E121	575561,69	3881167,22	61,01
E122	575555,46	3881156,17	60,88
E123	575548,44	3881143,09	60,73
E124	575543,40	3881130,16	60,58
E125	575540,53	3881117,39	60,45
E126	575539,24	3881104,36	60,31
E127	575539,13	3881091,97	60,19
E128	575539,05	3881077,31	60,05
E129	575540,92	3881063,52	59,91
E130	575540,43	3881047,87	59,77
E131	575536,58	3881033,20	59,63
E132	575528,16	3881015,23	59,44
E133	575522,18	3880996,47	59,15
E134	575513,64	3880957,78	58,86
E135	575506,05	3880944,56	58,72
E136	575495,88	3880932,78	58,59
E137	575462,97	3880907,29	58,17
E138	575453,75	3880897,55	58,03
E139	575449,61	3880891,91	57,96
E140	575445,93	3880885,39	57,89
E141	575442,25	3880878,83	57,81
E142	575440,59	3880875,80	57,77
E143	575437,79	3880868,94	57,69
E144	575438,16	3880868,79	57,69
E145	575439,14	3880871,21	57,69
E146	575443,85	3880871,02	57,69
E147	575446,24	3880869,18	57,69
E148	575444,10	3880866,33	57,69
E149	575441,53	3880863,09	57,65
E150	575437,19	3880857,45	57,62
E151	575435,71	3880855,77	57,59
E152	575434,02	3880854,32	57,56
E153	575433,04	3880853,58	57,52
E154	575431,85	3880853,28	57,49
E155	575431,48	3880853,43	57,49
E156	575429,55	3880848,68	57,42
E157	575420,36	3880835,55	57,26
E158	575410,44	3880823,86	57,13
E159	575399,85	3880813,93	57,02
E160	575387,98	3880805,66	56,92

Δεξιά γραμμή πλημμύρας (δυτική)


α/α	X	Y	H
E1	575747,12	3881425,65	64,50
E2	575727,34	3881401,93	64,30
E3	575705,66	3881377,28	64,08
E4	575695,66	3881366,09	63,98
E5	575676,57	3881342,64	63,15
E6	575670,77	3881337,65	63,04
E7	575669,49	3881336,57	63,03
E8	575666,18	3881332,29	62,98
E9	575662,69	3881325,71	62,92
E10	575655,59	3881311,33	62,82
E11	575651,19	3881297,10	62,72
E12	575647,36	3881268,94	62,44
E13	575642,92	3881246,09	62,21
E14	575637,85	3881235,36	62,09
E15	575631,05	3881227,05	61,96
E16	575623,44	3881219,87	61,83
E17	575598,71	3881207,17	61,55
E18	575585,62	3881199,36	61,40
E19	575562,41	3881183,88	61,14
E20	575552,94	3881173,87	61,01
E21	575545,76	3881161,16	60,88
E22	575538,53	3881147,68	60,73
E23	575532,96	3881133,40	60,58
E24	575532,48	3881131,17	60,55
E25	575532,07	3881131,26	60,55
E26	575532,58	3881133,52	60,55
E27	575534,77	3881139,13	60,55
E28	575531,59	3881140,37	60,55
E29	575531,10	3881139,31	60,55
E30	575529,56	3881135,48	60,55
E31	575528,73	3881132,90	60,55
E32	575527,76	3881128,88	60,55
E33	575527,33	3881126,21	60,53
E34	575527,25	3881123,92	60,51
E35	575527,63	3881121,66	60,49
E36	575528,03	3881120,18	60,47
E37	575529,34	3881119,13	60,45
E38	575529,75	3881119,06	60,45
E39	575528,34	3881104,71	60,31
E40	575528,12	3881076,72	60,05
E41	575529,99	3881062,99	59,91
E42	575529,53	3881049,47	59,77
E43	575526,22	3881036,78	59,63
E44	575517,77	3881018,71	59,44
E45	575511,62	3880989,24	59,15
E46	575503,58	3880962,22	58,86
E47	575497,04	3880950,82	58,72
E48	575488,41	3880940,78	58,59
E49	575455,79	3880915,55	58,17
E50	575445,48	3880904,70	58,03
E51	575440,37	3880897,74	57,96
E52	575430,78	3880880,53	57,77
E53	575425,19	3880866,89	57,62
E54	575419,88	3880853,85	57,42
E55	575411,17	3880842,35	57,26
E56	575402,18	3880831,76	57,13
E57	575392,68	3880822,85	57,02
E58	575381,77	3880815,24	56,92

Δεξιά γραμμή οριοθέτησης (δυτική)

α/α	X	Y	H
O1	575746,03	3881426,51	64,29
O2	575728,28	3881402,83	64,05
O3	575704,62	3881378,19	63,83
O4	575694,60	3881366,98	63,67
O5	575684,89	3881355,05	63,47
O6	575676,54	3881344,84	63,81
O7	575670,33	3881340,32	64,34
O8	575658,97	3881336,10	64,45
O9	575653,38	3881325,38	64,43
O10	575648,51	3881314,68	64,28
O11	575646,02	3881307,54	64,31
O12	575643,75	3881298,91	63,55
O13	575641,18	3881283,84	63,53
O14	575639,37	3881270,04	63,19
O15	575638,22	3881261,97	63,03
O16	575636,99	3881254,47	62,89
O17	575635,07	3881248,22	62,50
O18	575630,12	3881238,70	61,84
O19	575624,80	3881232,18	61,75
O20	575618,57	3881226,93	61,71
O21	575608,59	3881221,22	61,71
O22	575595,37	3881214,32	61,56
O23	575582,00	3881206,43	61,21
O24	575569,77	3881198,16	60,75
O25	575557,66	3881189,48	61,56
O26	575551,27	3881183,43	61,70
O27	575546,96	3881178,42	61,54
O28	575541,79	3881171,15	61,71
O29	575538,21	3881165,04	61,70
O30	575538,35	3881151,16	61,15
O31	575521,80	3881137,14	60,53
O32	575514,52	3881131,11	60,79
O33	575506,92	3881136,65	61,34
O34	575501,35	3881128,94	60,79
O35	575507,42	3881124,55	60,65
O36	575510,59	3881119,46	60,76
O37	575507,74	3881105,37	60,80
O38	575507,33	3881098,27	60,76
O39	575508,59	3881091,09	60,43
O40	575512,04	3881083,26	60,33
O41	575516,35	3881076,09	60,02
O42	575520,68	3881063,88	59,46
O43	575517,75	3881048,59	59,32
O44	575516,89	3881036,94	59,27
O45	575513,99	3881031,33	59,31
O46	575509,84	3881021,10	59,41
O47	575506,04	3881005,78	59,08
O48	575502,66	3880991,57	58,84
O49	575499,38	3880977,80	58,63
O50	575495,91	3880965,72	58,24
O51	575489,99	3880955,69	58,11
O52	575481,63	3880946,82	57,97
O53	575472,42	3880939,11	58,25
O54	575462,16	3880931,06	58,16
O55	575450,45	3880921,70	58,19
O56	575439,00	3880910,40	58,01
O57	575431,66	3880903,82	58,02
O58	575426,36	3880898,89	58,40
O59	575420,05	3880897,51	58,52
O60	575418,05	3880887,21	58,27
O61	575422,04	3880883,12	58,13
O62	575417,93	3880869,82	57,89
O63	575412,56	3880857,75	57,31
O64	575404,86	3880847,03	56,79
O65	575395,47	3880836,70	56,66
O66	575386,62	3880828,87	56,66
O67	575377,25	3880821,73	56,71

Αριστερή γραμμή οριοθέτησης (ανατολική)

α/α	X	Y	H
O101	575756,38	3881438,32	64,57
O102	575736,30	3881394,25	64,03
O103	575714,50	3881369,44	63,51
O104	575704,65	3881358,42	62,74
O105	575695,45	3881347,11	62,79
O106	575688,07	3881336,75	63,39
O107	575685,03	3881328,21	64,05
O108	575681,97	3881315,13	64,28
O109	575672,71	3881303,24	63,61
O110	575669,04	3881292,74	62,91
O111	575666,77	3881280,48	62,45
O112	575665,06	3881266,50	61,86
O113	575663,57	3881257,06	62,86
O114	575661,83	3881244,59	63,21
O115	575657,88	3881234,73	62,97
O116	575654,02	3881228,38	63,26
O117	575644,30	3881216,17	63,08
O118	575639,09	3881210,33	62,92
O119	575633,46	3881205,53	62,80
O120	575626,76	3881201,30	62,97
O121	575619,71	3881197,79	62,47
O122	575606,35	3881190,85	62,18
O123	575593,85	3881183,29	62,16
O124	575582,66	3881176,26	61,76
O125	575574,29	3881169,85	61,58
O126	575567,60	3881162,72	61,57
O127	575561,31	3881153,16	61,13
O128	575555,21	3881140,66	61,29
O129	575553,95	3881126,31	61,20
O130	575553,65	3881114,21	61,17
O131	575551,79	3881103,95	61,03
O132	575556,60	3881092,46	61,01
O133	575557,96	3881089,86	61,01
O134	575558,51	3881085,92	61,07
O135	575558,62	3881083,51	61,07
O136	575555,92	3881074,32	61,16
O137	575562,22	3881067,51	61,01
O138	575555,46	3881057,50	60,38
O139	575550,05	3881062,18	60,39
O140	575548,10	3881060,63	60,39
O141	575546,97	3881047,55	60,11
O142	575545,39	3881038,54	60,40
O143	575543,21	3881031,33	60,21
O144	575535,69	3881013,79	59,78
O145	575531,92	3880999,70	59,59
O146	575528,74	3880984,74	59,19
O147	575520,92	3880954,57	59,19
O148	575519,78	3880948,26	59,09
O149	575515,88	3880941,62	59,04
O150	575510,51	3880936,01	59,06
O151	575501,56	3880929,07	58,90
O152	575489,68	3880919,09	58,36
O153	575478,04	3880910,22	58,24
O154	575470,68	3880904,40	58,06
O155	575468,83	3880900,55	58,00
O156	575466,61	3880892,79	58,31
O157	575467,37	3880891,87	58,50
O158	575469,14	3880879,49	58,44
O159	575457,69	3880878,71	58,44
O160	575456,78	3880872,68	58,12
O161	575455,64	3880869,81	58,03
O162	575452,47	3880864,30	57,79
O163	575447,55	3880857,86	57,64
O164	575426,50	3880831,00	57,09
O165	575416,29	3880818,84	56,87
O166	575404,99	3880808,14	56,70
O167	575392,52	3880799,15	56,90

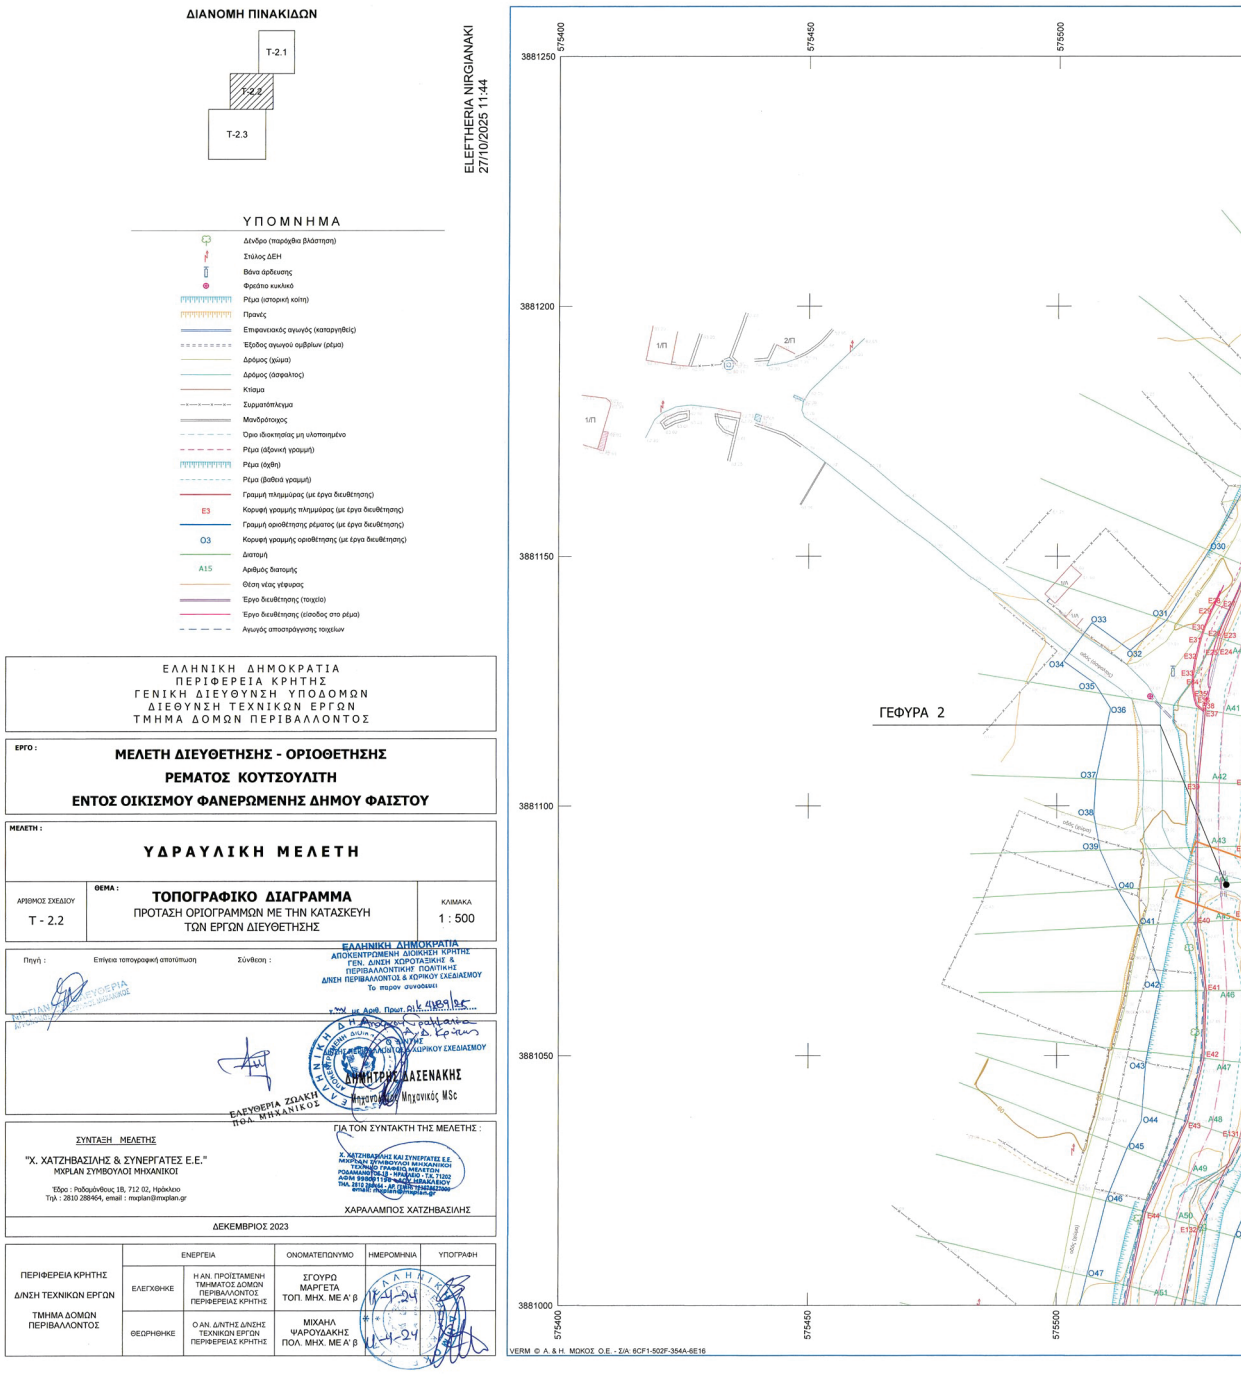

ΕΛΛΗΝΙΚΗ ΔΗΜΟΚΡΑΤΙΑ
ΠΕΡΙΦΕΡΕΙΑ ΚΡΗΤΗΣ
ΓΕΝΙΚΗ ΔΙΕΥΘΥΝΣΗ ΥΠΟΔΟΜΩΝ
ΔΙΕΥΘΥΝΣΗ ΤΕΧΝΙΚΩΝ ΕΡΓΩΝ
ΤΜΗΜΑ ΔΟΜΩΝ ΠΕΡΙΒΑΛΛΟΝΤΟΣ

ΕΡΓΟ :
ΜΕΛΕΤΗ ΔΙΕΥΘΕΤΗΣΗΣ - ΟΡΙΟΘΕΤΗΣΗΣ
ΡΕΜΑΤΟΣ ΚΟΥΤΣΟΥΛΙΤΗ
ΕΝΤΟΣ ΟΙΚΙΣΜΟΥ ΦΑΝΕΡΩΜΕΝΗΣ ΔΗΜΟΥ ΦΑΙΣΤΟΥ

ΜΕΛΕΤΗ :
ΥΔΡΑΥΛΙΚΗ ΜΕΛΕΤΗ

ΑΡΙΘΜΟΣ ΣΧΕΔΙΟΥ	ΘΕΜΑ :	ΚΛΙΜΑΚΑ
Τ - 2.2	**ΤΟΠΟΓΡΑΦΙΚΟ ΔΙΑΓΡΑΜΜΑ** ΠΡΟΤΑΣΗ ΟΡΙΟΓΡΑΜΜΩΝ ΜΕ ΤΗΝ ΚΑΤΑΣΚΕΥΗ ΤΩΝ ΕΡΓΩΝ ΔΙΕΥΘΕΤΗΣΗΣ	1 : 500

Πηγή : Επίγεια τοπογραφική αποτύπωση Σύνθεση :

ΕΛΛΗΝΙΚΗ ΔΗΜΟΚΡΑΤΙΑ
ΑΠΟΚΕΝΤΡΩΜΕΝΗ ΔΙΟΙΚΗΣΗ ΚΡΗΤΗΣ
ΓΕΝ. ΔΙΝΣΗ ΧΩΡΟΤΑΞΙΚΗΣ & ΠΕΡΙΒΑΛΛΟΝΤΙΚΗΣ ΠΟΛΙΤΙΚΗΣ
ΔΙΝΣΗ ΠΕΡΙΒΑΛΛΟΝΤΟΣ & ΧΩΡΙΚΟΥ ΣΧΕΔΙΑΣΜΟΥ
Το παρον συνοδευει
με Αριθ. Πρωτ. οικ. 41991/25

ΕΛΕΥΘΕΡΙΑ ΖΣΙΑΚΗ
ΠΟΛ. ΜΗΧΑΝΙΚΟΣ

ΔΗΜΗΤΡΗΣ ΔΑΣΕΝΑΚΗΣ
Αγρονόμος Μηχανικός MSc


ΣΥΝΤΑΞΗ ΜΕΛΕΤΗΣ
"Χ. ΧΑΤΖΗΒΑΣΙΛΗΣ & ΣΥΝΕΡΓΑΤΕΣ Ε.Ε."
ΜΧΡΛΑΝ ΣΥΜΒΟΥΛΟΙ ΜΗΧΑΝΙΚΟΙ
Έδρα : Ραδαμάνθους 1Β, 712 02, Ηράκλειο
Τηλ : 2810 288464, email : mxplan@mxplan.gr

ΓΙΑ ΤΟΝ ΣΥΝΤΑΚΤΗ ΤΗΣ ΜΕΛΕΤΗΣ :
Χ. ΧΑΤΖΗΒΑΣΙΛΗΣ ΚΑΙ ΣΥΝΕΡΓΑΤΕΣ Ε.Ε.
ΧΑΡΑΛΑΜΠΟΣ ΧΑΤΖΗΒΑΣΙΛΗΣ

ΔΕΚΕΜΒΡΙΟΣ 2023

	ΕΝΕΡΓΕΙΑ		ΟΝΟΜΑΤΕΠΩΝΥΜΟ	ΗΜΕΡΟΜΗΝΙΑ	ΥΠΟΓΡΑΦΗ
ΠΕΡΙΦΕΡΕΙΑ ΚΡΗΤΗΣ Δ/ΝΣΗ ΤΕΧΝΙΚΩΝ ΕΡΓΩΝ ΤΜΗΜΑ ΔΟΜΩΝ ΠΕΡΙΒΑΛΛΟΝΤΟΣ	ΕΛΕΓΧΘΗΚΕ	Η ΑΝ. ΠΡΟΪΣΤΑΜΕΝΗ ΤΜΗΜΑΤΟΣ ΔΟΜΩΝ ΠΕΡΙΒΑΛΛΟΝΤΟΣ ΠΕΡΙΦΕΡΕΙΑΣ ΚΡΗΤΗΣ	ΣΓΟΥΡΟ ΜΑΡΓΕΤΑ ΤΟΠ. ΜΗΧ. ΜΕ Α' β	11-4-24	
	ΘΕΩΡΗΘΗΚΕ	Ο ΑΝ. ΔΙΝΤΗΣ Δ/ΝΣΗΣ ΤΕΧΝΙΚΩΝ ΕΡΓΩΝ ΠΕΡΙΦΕΡΕΙΑΣ ΚΡΗΤΗΣ	ΜΙΧΑΗΛ ΨΑΡΟΥΛΑΚΗΣ ΠΟΛ. ΜΗΧ. ΜΕ Α' β	11-4-24	

ΕΘΝΙΚΟ ΤΥΠΟΓΡΑΦΕΙΟ
Για τεχνικούς λόγους στο σχεδιάγραμμα, από το ηλεκτρονικό αρχείο, έγινε σμίκρυνση κατά ποσοστό 33%

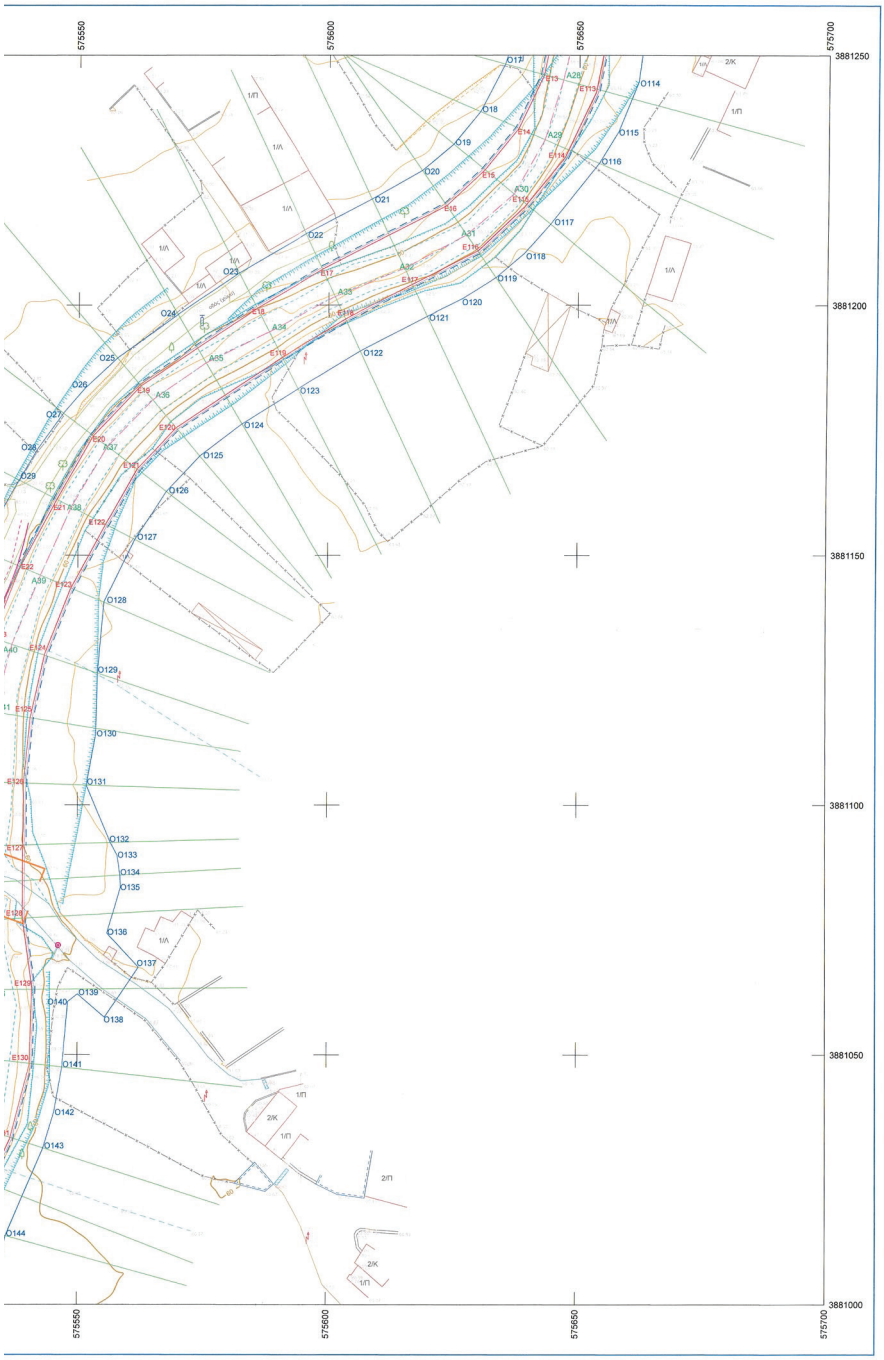

Αριστερή γραμμή πλημμύρας (ανατολική)

α/α	X	Y	H
E101	575755,29	3881419,19	64,50
E102	575735,35	3881395,27	64,30
E103	575713,63	3881370,55	64,08
E104	575703,65	3881359,39	63,98
E105	575694,36	3881347,97	63,89
E106	575685,60	3881335,70	63,15
E107	575681,74	3881328,18	63,04
E108	575677,61	3881322,33	62,98
E109	575673,85	3881317,65	62,92
E110	575666,62	3881306,12	62,82
E111	575661,84	3881294,50	62,72
E112	575658,15	3881267,45	62,44
E113	575653,35	3881242,71	62,21
E114	575647,14	3881229,60	62,09
E115	575638,89	3881219,52	61,96
E116	575629,69	3881210,83	61,83
E117	575616,68	3881204,17	61,70
E118	575603,35	3881197,26	61,55
E119	575590,62	3881189,61	61,40
E120	575569,50	3881175,90	61,14
E121	575561,69	3881167,22	61,01
E122	575555,46	3881156,17	60,88
E123	575548,44	3881143,09	60,73
E124	575543,40	3881130,16	60,58
E125	575540,53	3881117,39	60,45
E126	575539,24	3881104,36	60,31
E127	575539,13	3881091,97	60,19
E128	575539,05	3881077,31	60,05
E129	575540,92	3881063,52	59,91
E130	575540,43	3881047,87	59,77
E131	575536,58	3881033,20	59,63
E132	575528,16	3881015,23	59,44
E133	575522,18	3880986,47	59,15
E134	575513,64	3880957,78	58,86
E135	575506,05	3880944,56	58,72
E136	575495,68	3880932,78	58,59
E137	575462,97	3880907,29	58,17
E138	575453,75	3880897,55	58,03
E139	575449,61	3880891,91	57,96
E140	575445,93	3880885,39	57,89
E141	575442,25	3880878,83	57,81
E142	575440,59	3880875,80	57,77
E143	575437,79	3880868,94	57,69
E144	575438,16	3880868,79	57,69
E145	575439,14	3880871,21	57,69
E146	575443,85	3880871,02	57,69
E147	575446,24	3880869,18	57,69
E148	575444,10	3880866,33	57,69
E149	575441,53	3880863,09	57,65
E150	575437,19	3880857,45	57,62
E151	575435,71	3880855,77	57,59
E152	575434,02	3880854,32	57,56
E153	575433,04	3880853,58	57,52
E154	575431,85	3880853,28	57,49
E155	575431,68	3880853,43	57,49
E156	575429,55	3880848,68	57,42
E157	575420,36	3880835,55	57,26
E158	575410,44	3880823,86	57,13
E159	575399,85	3880813,93	57,02
E160	575387,98	3880805,66	56,92

Δεξιά γραμμή πλημμύρας (δυτική)

α/α	X	Y	H
E1	575747,12	3881425,65	64,50
E2	575727,34	3881401,93	64,30
E3	575705,66	3881377,28	64,08
E4	575695,66	3881366,09	63,98
E5	575676,57	3881342,64	63,15
E6	575670,77	3881337,65	63,04
E7	575669,49	3881336,57	63,03
E8	575666,18	3881332,29	62,98
E9	575662,69	3881325,71	62,92
E10	575655,59	3881311,33	62,82
E11	575651,19	3881297,10	62,72
E12	575647,36	3881268,94	62,44
E13	575642,92	3881246,09	62,21
E14	575637,85	3881235,36	62,09
E15	575631,05	3881227,05	61,96
E16	575623,44	3881219,87	61,83
E17	575598,71	3881207,17	61,55
E18	575585,62	3881199,36	61,40
E19	575562,41	3881183,88	61,14
E20	575552,94	3881173,87	61,01
E21	575545,76	3881161,16	60,88
E22	575538,53	3881147,68	60,73
E23	575532,96	3881133,40	60,58
E24	575532,48	3881131,17	60,55
E25	575532,07	3881131,26	60,55
E26	575532,58	3881133,52	60,55
E27	575534,77	3881139,13	60,55
E28	575531,59	3881140,37	60,55
E29	575531,10	3881139,31	60,55
E30	575529,56	3881135,48	60,55
E31	575528,73	3881132,90	60,55
E32	575527,76	3881128,88	60,55
E33	575527,33	3881126,21	60,53
E34	575527,25	3881123,92	60,51
E35	575527,63	3881121,66	60,49
E36	575528,03	3881120,18	60,47
E37	575529,34	3881119,13	60,45
E38	575529,75	3881119,06	60,45
E39	575528,34	3881104,71	60,31
E40	575528,12	3881076,72	60,05
E41	575529,99	3881062,99	59,91
E42	575529,53	3881049,47	59,77
E43	575526,22	3881036,78	59,63
E44	575517,77	3881018,71	59,44
E45	575511,62	3880989,24	59,15
E46	575503,58	3880962,22	58,86
E47	575497,04	3880950,82	58,72
E48	575488,41	3880940,78	58,59
E49	575455,79	3880915,55	58,17
E50	575445,48	3880904,70	58,03
E51	575440,37	3880897,74	57,96
E52	575430,78	3880880,53	57,77
E53	575425,19	3880866,89	57,62
E54	575419,88	3880853,85	57,42
E55	575411,17	3880842,35	57,26
E56	575402,18	3880831,76	57,13
E57	575392,68	3880822,85	57,02
E58	575381,77	3880815,24	56,92

Δεξιά γραμμή οριοθέτησης (δυτική)


α/α	X	Y	H
O1	575746,03	3881426,51	64,29
O2	575726,28	3881402,83	64,05
O3	575704,62	3881378,19	63,83
O4	575694,60	3881366,98	63,67
O5	575684,89	3881355,05	63,47
O6	575676,54	3881344,84	63,81
O7	575670,33	3881340,32	64,34
O8	575658,97	3881336,10	64,45
O9	575653,38	3881325,38	64,43
O10	575648,51	3881314,68	64,28
O11	575646,02	3881307,54	64,31
O12	575643,75	3881298,91	63,55
O13	575641,18	3881283,84	63,53
O14	575639,37	3881270,04	63,19
O15	575638,22	3881261,97	63,03
O16	575636,99	3881254,47	62,89
O17	575635,07	3881248,22	62,50
O18	575630,12	3881238,70	61,84
O19	575624,80	3881232,18	61,75
O20	575618,57	3881226,93	61,71
O21	575608,59	3881221,22	61,71
O22	575595,37	3881214,32	61,56
O23	575582,00	3881206,43	61,21
O24	575569,77	3881198,16	60,75
O25	575557,66	3881189,48	61,56
O26	575551,27	3881183,43	61,70
O27	575546,96	3881178,42	61,54
O28	575541,79	3881171,15	61,71
O29	575538,21	3881165,04	61,70
O30	575530,35	3881151,16	61,15
O31	575521,80	3881137,14	60,53
O32	575514,52	3881131,11	60,79
O33	575506,92	3881136,65	61,34
O34	575501,35	3881128,94	60,79
O35	575507,42	3881124,55	60,65
O36	575510,59	3881119,46	60,76
O37	575507,74	3881105,37	60,80
O38	575507,33	3881098,27	60,76
O39	575508,59	3881091,09	60,43
O40	575512,04	3881083,26	60,33
O41	575516,35	3881076,09	60,02
O42	575520,68	3881063,88	59,46
O43	575517,75	3881048,59	59,32
O44	575516,89	3881036,94	59,27
O45	575513,99	3881031,33	59,31
O46	575509,84	3881021,10	59,41
O47	575506,04	3881005,78	59,08
O48	575502,66	3880991,57	58,84
O49	575499,38	3880977,80	58,63
O50	575495,91	3880965,72	58,24
O51	575489,99	3880955,49	58,11
O52	575481,63	3880946,82	57,97
O53	575472,42	3880939,11	58,25
O54	575462,16	3880931,06	58,16
O55	575450,45	3880921,70	58,19
O56	575439,00	3880910,40	58,01
O57	575431,66	3880903,82	58,02
O58	575426,36	3880898,89	58,40
O59	575420,05	3880897,51	58,52
O60	575418,05	3880887,21	58,27
O61	575422,04	3880883,12	58,13
O62	575417,93	3880869,82	57,89
O63	575412,56	3880857,75	57,31
O64	575404,86	3880847,03	56,79
O65	575395,47	3880836,70	56,66
O66	575386,62	3880828,87	56,66
O67	575377,25	3880821,73	56,71

Αριστερή γραμμή οριοθέτησης (ανατολική)


α/α	X	Y	H
O101	575756,38	3881418,32	64,57
O102	575736,30	3881394,25	64,03
O103	575714,50	3881369,44	63,51
O104	575704,65	3881358,42	62,74
O105	575695,45	3881347,11	62,79
O106	575688,07	3881336,75	63,39
O107	575685,03	3881328,21	64,05
O108	575681,97	3881315,13	64,28
O109	575672,71	3881303,24	63,61
O110	575669,04	3881292,74	62,91
O111	575666,77	3881280,48	62,45
O112	575665,06	3881266,50	61,86
O113	575663,57	3881257,06	62,86
O114	575661,83	3881244,59	63,21
O115	575657,88	3881234,73	62,97
O116	575654,02	3881228,38	63,26
O117	575644,30	3881216,17	63,08
O118	575639,09	3881210,33	62,92
O119	575633,46	3881205,53	62,80
O120	575626,76	3881201,30	62,97
O121	575619,71	3881197,79	62,47
O122	575606,35	3881190,85	62,18
O123	575593,85	3881183,29	62,16
O124	575582,66	3881176,26	61,76
O125	575574,29	3881169,85	61,58
O126	575567,60	3881162,72	61,57
O127	575561,31	3881153,16	61,13
O128	575555,21	3881140,66	61,29
O129	575553,95	3881126,31	61,20
O130	575553,65	3881114,21	61,17
O131	575551,79	3881103,95	61,03
O132	575556,60	3881092,46	61,01
O133	575557,96	3881089,86	61,01
O134	575558,51	3881085,92	61,07
O135	575558,62	3881083,51	61,07
O136	575555,92	3881074,32	61,16
O137	575562,22	3881067,51	61,01
O138	575555,46	3881057,50	60,38
O139	575550,05	3881062,18	60,39
O140	575548,10	3881060,63	60,39
O141	575546,97	3881047,55	60,11
O142	575545,39	3881038,54	60,40
O143	575543,21	3881031,33	60,21
O144	575535,69	3881013,79	59,78
O145	575531,92	3880999,70	59,59
O146	575528,74	3880984,74	59,19
O147	575520,92	3880954,57	59,19
O148	575519,78	3880948,26	59,09
O149	575515,88	3880941,62	59,04
O150	575510,51	3880936,01	59,06
O151	575501,56	3880929,07	58,90
O152	575489,68	3880919,09	58,36
O153	575478,04	3880910,22	58,24
O154	575470,68	3880904,40	58,06
O155	575468,83	3880900,55	58,00
O156	575466,61	3880892,79	58,31
O157	575467,37	3880891,87	58,50
O158	575469,14	3880879,40	58,44
O159	575457,69	3880878,71	58,44
O160	575456,78	3880872,68	58,12
O161	575455,64	3880869,81	58,03
O162	575452,47	3880864,30	57,79
O163	575447,55	3880857,86	57,64
O164	575426,50	3880831,00	57,09
O165	575416,29	3880818,84	56,87
O166	575404,99	3880808,14	56,70
O167	575392,52	3880799,15	56,90

ΕΘΝΙΚΟ ΤΥΠΟΓΡΑΦΕΙΟ
Για τεχνικούς λόγους στο σχεδιάγραμμα, από το ηλεκτρονικό αρχείο, έγινε σμίκρυνση κατά ποσοστό 31%

ELEFTHERIA NIRGIANAKI
27/10/2025 11:45

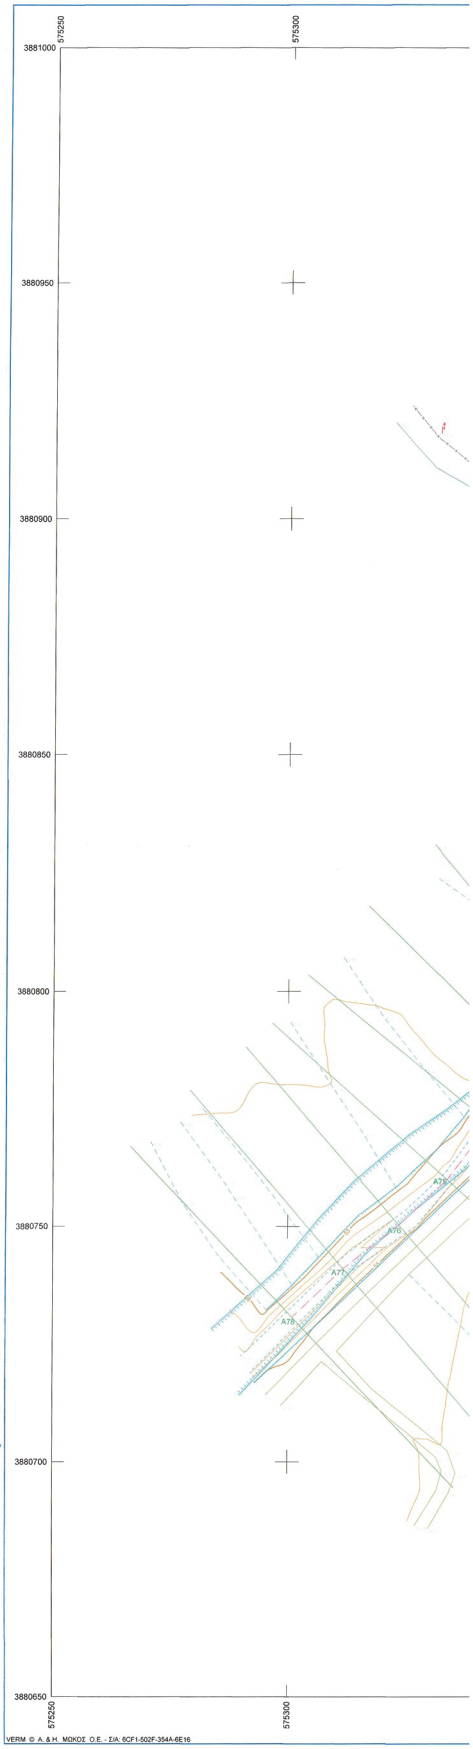

ΔΙΑΝΟΜΗ ΠΙΝΑΚΙΔΩΝ

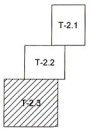

ΥΠΟΜΝΗΜΑ

- Δένδρο (παρόχθια βλάστηση)
- Στύλος ΔΕΗ
- Βάνα άρδευσης
- Φρεάτιο κυκλικό
- Ρέμα (ιστορική κοίτη)
- Προνές
- Επιφανειακός αγωγός (καταργηθείς)
- Έξοδος αγωγού ομβρίων (ρέμα)
- Δρόμος (χώμα)
- Δρόμος (άσφαλτος)
- Κίσσα
- Συμπατόπλεγμα
- Μανδρότοιχος
- Όριο ιδιοκτησίας μη υλοποιημένο
- Ρέμα (όχθη)
- Ρέμα (βαθιά γραμμή)
- Γραμμή πλημμύρας (με έργα διευθέτησης)
- E3 Κορυφή γραμμής πλημμύρας (με έργα διευθέτησης)
- Γραμμή οριοθέτησης ρέματος (με έργα διευθέτησης)
- O3 Κορυφή γραμμής οριοθέτησης (με έργα διευθέτησης)
- Διατομή
- A15 Αριθμός διατομής
- Θέση νέας γέφυρας
- Έργο διευθέτησης (τοιχείο)
- Έργο διευθέτησης (εισοδος στο ρέμα)
- Αγωγός αποστράγγισης τοιχείων

ΕΛΛΗΝΙΚΗ ΔΗΜΟΚΡΑΤΙΑ
ΠΕΡΙΦΕΡΕΙΑ ΚΡΗΤΗΣ
ΓΕΝΙΚΗ ΔΙΕΥΘΥΝΣΗ ΥΠΟΔΟΜΩΝ
ΔΙΕΥΘΥΝΣΗ ΤΕΧΝΙΚΩΝ ΕΡΓΩΝ
ΤΜΗΜΑ ΔΟΜΩΝ ΠΕΡΙΒΑΛΛΟΝΤΟΣ

ΕΡΓΟ :
ΜΕΛΕΤΗ ΔΙΕΥΘΕΤΗΣΗΣ - ΟΡΙΟΘΕΤΗΣΗΣ
ΡΕΜΑΤΟΣ ΚΟΥΤΣΟΥΛΙΤΗ
ΕΝΤΟΣ ΟΙΚΙΣΜΟΥ ΦΑΝΕΡΩΜΕΝΗΣ ΔΗΜΟΥ ΦΑΙΣΤΟΥ

ΜΕΛΕΤΗ :
ΥΔΡΑΥΛΙΚΗ ΜΕΛΕΤΗ

ΑΡΙΘΜΟΣ ΣΧΕΔΙΟΥ	ΘΕΜΑ :	ΚΛΙΜΑΚΑ
Τ - 2.3	**ΤΟΠΟΓΡΑΦΙΚΟ ΔΙΑΓΡΑΜΜΑ** ΠΡΟΤΑΣΗ ΟΡΙΟΓΡΑΜΜΩΝ ΜΕ ΤΗΝ ΚΑΤΑΣΚΕΥΗ ΤΩΝ ΕΡΓΩΝ ΔΙΕΥΘΕΤΗΣΗΣ	1 : 500

Πηγή : Επίγεια τοπογραφική αποτύπωση Σύνθεση :

ΕΛΕΥΘΕΡΙΑ ΖΩΑΚΗ
ΠΟΛ. ΜΗΧΑΝΙΚΟΣ

ΔΗΜΗΤΡΗΣ ΔΑΣΕΝΑΚΗΣ
Πολιτικός Μηχανικός MSc

ΕΛΛΗΝΙΚΗ ΔΗΜΟΚΡΑΤΙΑ
ΑΠΟΚΕΝΤΡΩΜΕΝΗ ΔΙΟΙΚΗΣΗ ΚΡΗΤΗΣ
ΓΕΝ. Δ/ΝΣΗ ΧΩΡΟΤΑΞΙΚΗΣ & ΠΕΡΙΒΑΛΛΟΝΤΙΚΗΣ ΠΟΛΙΤΙΚΗΣ
Δ/ΝΣΗ ΠΕΡΙΒΑΛΛΟΝΤΟΣ & ΔΩΡΙΚΟΥ ΣΧΕΔΙΑΣΜΟΥ
Το παρόν συνάδει

ΣΥΝΤΑΞΗ ΜΕΛΕΤΗΣ

"Χ. ΧΑΤΖΗΒΑΣΙΛΗΣ & ΣΥΝΕΡΓΑΤΕΣ Ε.Ε."
ΜΧΡΛΑΝ ΣΥΜΒΟΥΛΟΙ ΜΗΧΑΝΙΚΟΙ

Έδρα : Ραδαμάνθυος 1Β, 712 02, Ηράκλειο
Τηλ : 2810 288464, email : mxplan@mxplan.gr


ΓΙΑ ΤΟΝ ΣΥΝΤΑΚΤΗ ΤΗΣ ΜΕΛΕΤΗΣ :


Χ. ΧΑΤΖΗΒΑΣΙΛΗΣ ΚΑΙ ΣΥΝΕΡΓΑΤΕΣ Ε.Ε.
ΑΕΜΣΣ ΣΥΜΒΟΥΛΟΙ ΜΗΧΑΝΙΚΟΙ
ΤΕΧΝΙΚΗ ΕΤΑΙΡΕΙΑ ΜΕΛΕΤΩΝ
ΡΟΔΑΜΑΝΘΥΟΣ 1Β, ΗΡΑΚΛΕΙΟ, ΤΚ 71202
ΑΔΤΕ 2810/21/1/1/88 – ΣΟΦΟΚΛΕΙΟΥ - ΤΚ 71202
ΤΗΛ. 2810 288464 – ΑΔΤΕΜΧΒ-ΠΕΡΙΒΑΛΛΟΝ
email: mxplan@mxplan.gr

ΧΑΡΑΛΑΜΠΟΣ ΧΑΤΖΗΒΑΣΙΛΗΣ

ΔΕΚΕΜΒΡΙΟΣ 2023

	ΕΝΕΡΓΕΙΑ		ΟΝΟΜΑΤΕΠΩΝΥΜΟ	ΗΜΕΡΟΜΗΝΙΑ	ΥΠΟΓΡΑΦΗ
ΠΕΡΙΦΕΡΕΙΑ ΚΡΗΤΗΣ Δ/ΝΣΗ ΤΕΧΝΙΚΩΝ ΕΡΓΩΝ ΤΜΗΜΑ ΔΟΜΩΝ ΠΕΡΙΒΑΛΛΟΝΤΟΣ	ΕΛΕΓΧΘΗΚΕ	Η.ΑΝ. ΠΡΟΪΣΤΑΜΕΝΗ ΤΜΗΜΑΤΟΣ ΔΟΜΩΝ ΠΕΡΙΒΑΛΛΟΝΤΟΣ ΠΕΡΙΦΕΡΕΙΑΣ ΚΡΗΤΗΣ	ΣΓΟΥΡΟ ΜΑΡΓΕΤΑ ΤΟΠ. ΜΗΧ. ΜΕ Α' β		
	ΘΕΩΡΗΘΗΚΕ	Ο.ΑΝ. Δ/ΝΤΗΣ Δ/ΝΣΗΣ ΤΕΧΝΙΚΩΝ ΕΡΓΩΝ ΠΕΡΙΦΕΡΕΙΑΣ ΚΡΗΤΗΣ	ΜΙΧΑΗΛ ΨΑΡΟΥΔΑΚΗΣ ΠΟΛ. ΜΗΧ. ΜΕ Α' β		

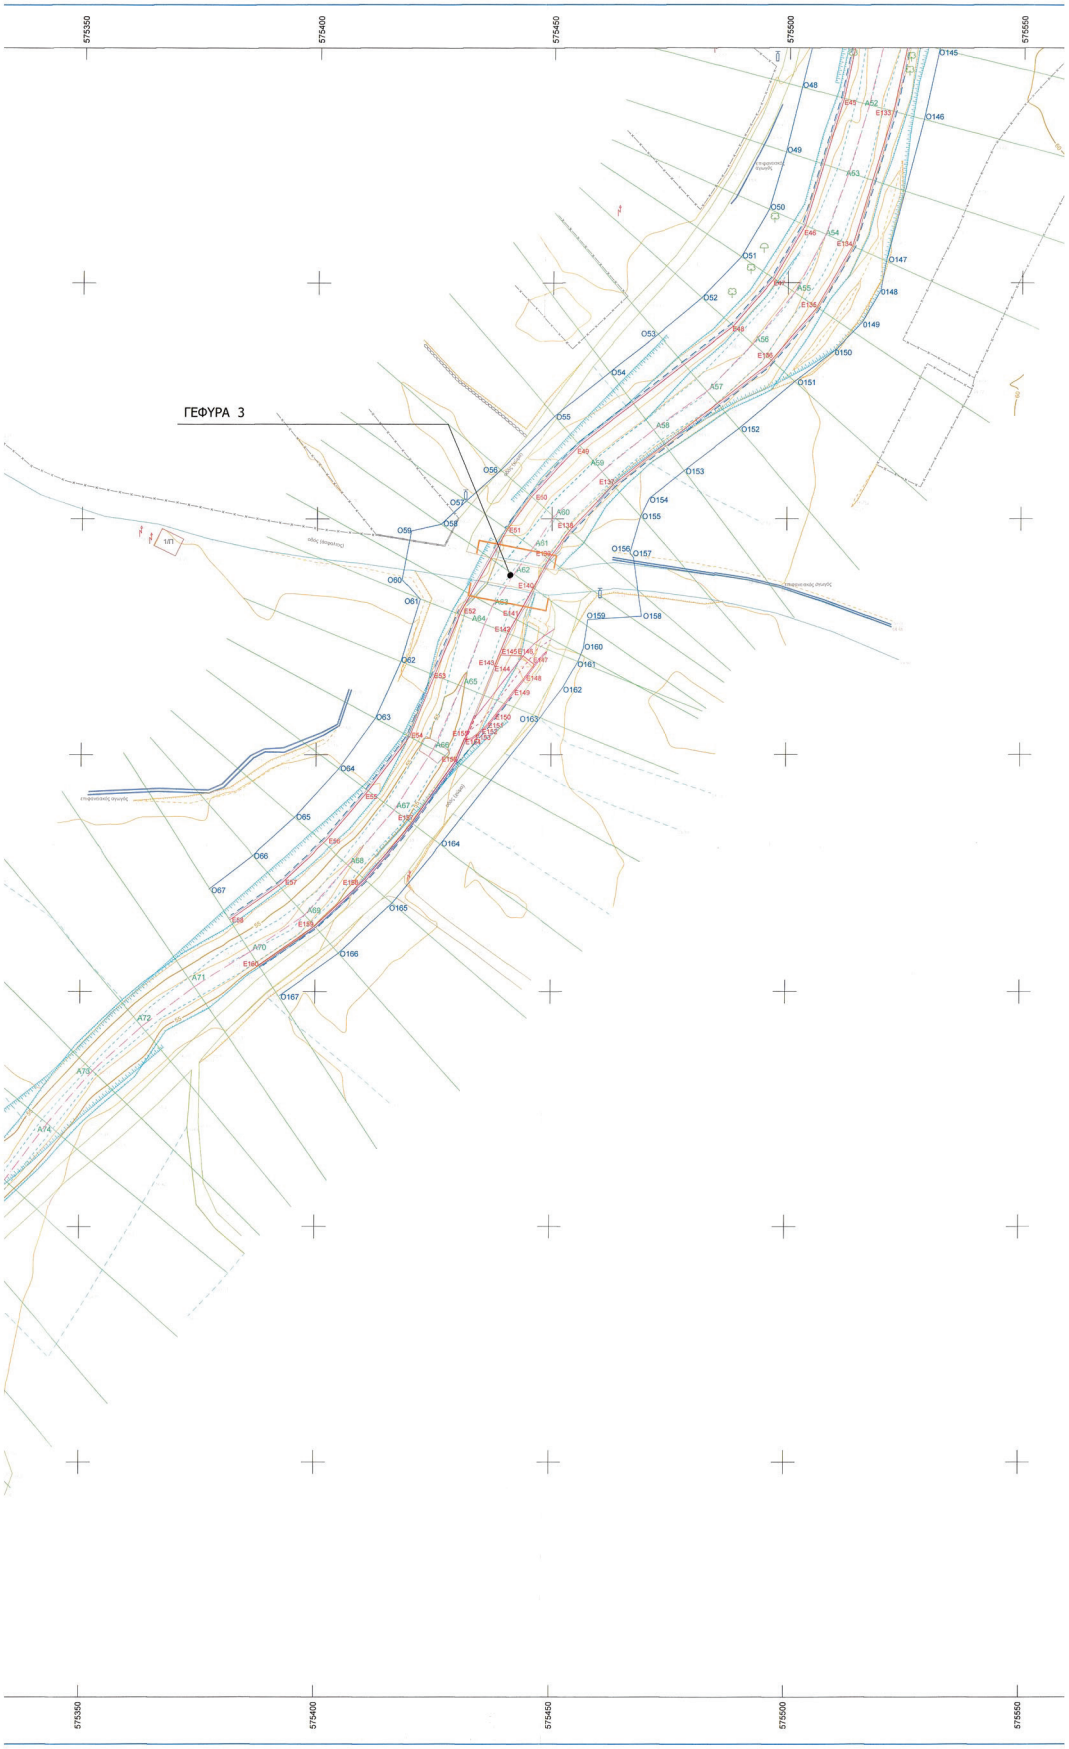
575350
575400
575450
575500
575550
ΓΕΦΥΡΑ 3

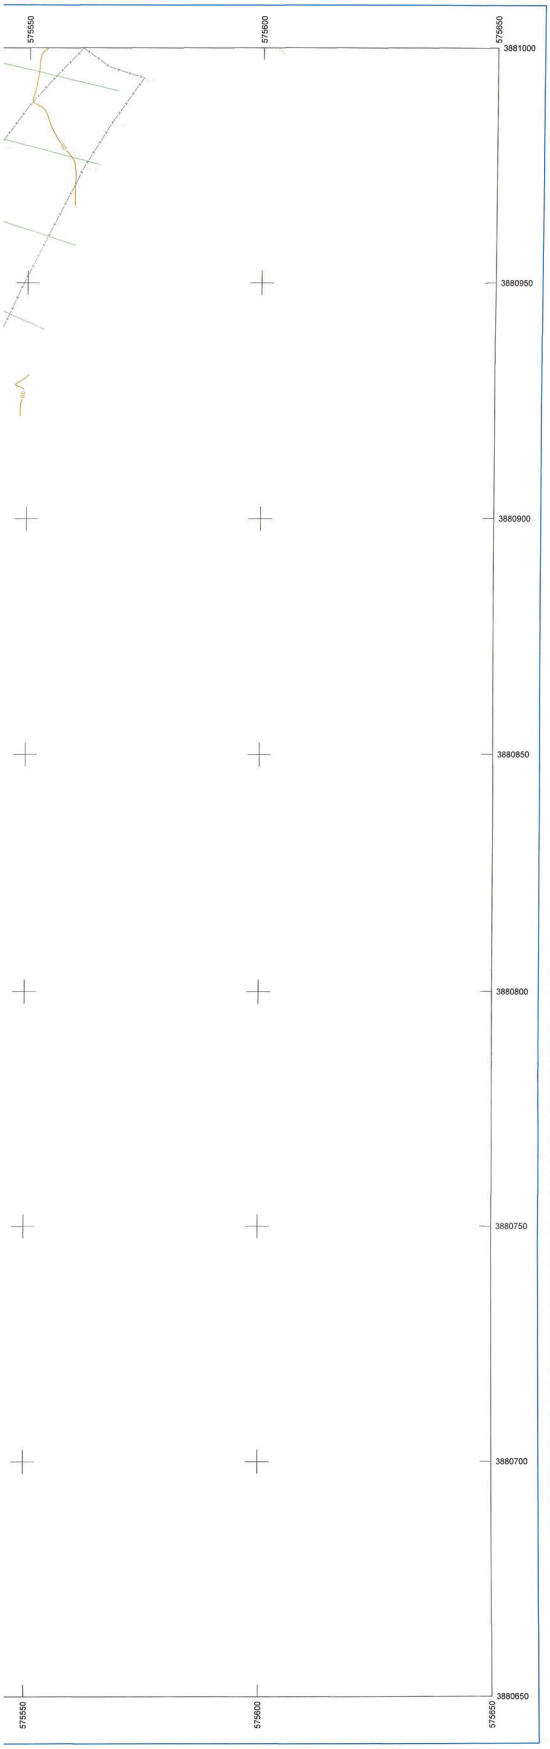

Αριστερή γραμμή πλημμύρας (ανατολική)

α/α	X	Y	H
E101	575735,29	3881419,19	64,50
E102	575735,35	3881395,27	64,30
E103	575713,63	3881370,55	64,08
E104	575703,65	3881359,39	63,98
E105	575694,36	3881347,97	63,89
E106	575685,60	3881335,70	63,15
E107	575681,74	3881328,18	63,04
E108	575677,61	3881322,33	62,98
E109	575673,85	3881317,65	62,92
E110	575666,62	3881306,12	62,82
E111	575661,84	3881294,50	62,72
E112	575658,15	3881267,45	62,44
E113	575653,35	3881242,71	62,21
E114	575647,14	3881229,60	62,09
E115	575638,89	3881219,52	61,96
E116	575639,69	3881210,863	61,83
E117	575619,68	3881204,17	61,70
E118	575603,35	3881197,26	61,55
E119	575590,62	3881189,01	61,40
E120	575569,50	3881175,50	61,14
E121	575561,69	3881167,22	61,01
E122	575555,46	3881156,17	60,88
E123	575548,44	3881143,09	60,73
E124	575543,40	3881130,16	60,58
E125	575540,53	3881117,39	60,45
E126	575539,24	3881104,36	60,31
E127	575539,13	3881091,97	60,19
E128	575539,05	3881077,31	60,05
E129	575540,92	3881063,52	59,91
E130	575540,43	3881047,87	59,77
E131	575536,58	3881033,20	59,63
E132	575528,16	3881015,23	59,44
E133	575522,18	3880986,47	59,15
E134	575513,64	3880957,78	58,86
E135	575506,05	3880944,56	58,72
E136	575495,88	3880932,78	58,59
E137	575462,97	3880907,29	58,17
E138	575453,75	3880897,55	58,03
E139	575449,61	3880891,91	57,96
E140	575445,93	3880885,39	57,89
E141	575442,25	3880878,83	57,81
E142	575440,59	3880875,80	57,77
E143	575437,79	3880868,94	57,69
E144	575438,16	3880868,79	57,69
E145	575439,14	3880871,21	57,69
E146	575443,85	3880871,02	57,69
E147	575446,24	3880869,18	57,69
E148	575444,10	3880866,33	57,69
E149	575441,53	3880863,09	57,65
E150	575437,19	3880857,45	57,62
E151	575435,71	3880855,77	57,59
E152	575434,03	3880854,32	57,56
E153	575433,04	3880853,58	57,52
E154	575431,85	3880853,28	57,49
E155	575431,48	3880853,43	57,49
E156	575429,55	3880848,68	57,42
E157	575430,36	3880835,55	57,26
E158	575430,44	3880823,86	57,13
E159	575399,85	3880813,93	57,02
E160	575387,98	3880805,66	56,92

Δεξιά γραμμή πλημμύρας (δυτική)

α/α	X	Y	H
E1	575747,12	3881425,65	64,50
E2	575727,34	3881401,93	64,30
E3	575705,66	3881377,28	64,08
E4	575695,66	3881366,09	63,98
E5	575676,57	3881342,64	63,15
E6	575670,77	3881337,65	63,04
E7	575669,49	3881336,57	63,03
E8	575666,18	3881332,29	62,98
E9	575662,69	3881325,71	62,92
E10	575655,59	3881311,33	62,82
E11	575651,19	3881297,10	62,72
E12	575647,36	3881268,94	62,44
E13	575642,92	3881246,09	62,21
E14	575637,85	3881235,36	62,09
E15	575631,05	3881227,05	61,96
E16	575623,44	3881219,87	61,83
E17	575598,71	3881207,17	61,55
E18	575585,62	3881199,36	61,40
E19	575582,41	3881183,88	61,14
E20	575552,94	3881173,87	61,01
E21	575545,76	3881161,16	60,88
E22	575538,53	3881147,68	60,73
E23	575532,96	3881133,40	60,58
E24	575532,48	3881131,17	60,55
E25	575532,07	3881131,26	60,55
E26	575532,58	3881133,52	60,55
E27	575534,77	3881139,13	60,55
E28	575531,59	3881140,37	60,55
E29	575531,10	3881139,31	60,55
E30	575529,56	3881135,48	60,55
E31	575528,73	3881132,90	60,55
E32	575527,76	3881128,88	60,55
E33	575527,33	3881126,21	60,53
E34	575527,25	3881123,92	60,51
E35	575527,63	3881121,66	60,49
E36	575528,03	3881120,18	60,47
E37	575529,34	3881119,13	60,45
E38	575529,75	3881119,06	60,45
E39	575528,34	3881104,71	60,31
E40	575528,12	3881076,72	60,05
E41	575529,99	3881062,99	59,91
E42	575529,53	3881049,47	59,77
E43	575526,22	3881036,78	59,63
E44	575517,77	3881018,71	59,44
E45	575511,62	3880989,24	59,15
E46	575503,58	3880962,22	58,86
E47	575497,04	3880950,82	58,72
E48	575488,41	3880940,78	58,59
E49	575450,79	3880915,55	58,17
E50	575445,48	3880904,70	58,03
E51	575440,37	3880897,74	57,96
E52	575440,78	3880880,53	57,77
E53	575425,19	3880866,89	57,62
E54	575419,88	3880853,85	57,42
E55	575411,17	3880842,35	57,26
E56	575402,18	3880831,76	57,13
E57	575392,68	3880822,85	57,02
E58	575381,77	3880815,24	56,92

Δεξιά γραμμή αριθμήσεως (δυτική)

α/α	X	Y	H
O1	575746,03	3881426,51	64,29
O2	575726,28	3881402,83	64,05
O3	575704,62	3881378,19	63,83
O4	575694,40	3881366,98	63,67
O5	575684,89	3881355,05	63,47
O6	575676,54	3881344,84	63,81
O7	575670,33	3881340,32	64,34
O8	575658,97	3881336,10	64,45
O9	575653,38	3881325,38	64,43
O10	575648,51	3881314,68	64,28
O11	575646,02	3881307,54	64,31
O12	575643,75	3881298,91	63,55
O13	575641,18	3881283,84	63,53
O14	575639,37	3881270,04	63,19
O15	575638,22	3881261,97	63,03
O16	575636,99	3881254,47	62,89
O17	575635,07	3881248,22	62,50
O18	575630,12	3881238,70	61,84
O19	575624,80	3881232,18	61,75
O20	575618,57	3881226,93	61,71
O21	575608,59	3881221,22	61,71
O22	575595,37	3881214,32	61,56
O23	575582,00	3881206,43	61,21
O24	575569,77	3881198,16	60,75
O25	575557,66	3881189,48	61,36
O26	575551,27	3881183,43	61,70
O27	575546,96	3881178,42	61,54
O28	575541,79	3881171,15	61,71
O29	575538,21	3881165,04	61,70
O30	575530,35	3881151,16	61,15
O31	575521,80	3881137,14	60,53
O32	575514,52	3881131,11	60,79
O33	575506,92	3881136,65	61,34
O34	575501,35	3881128,94	60,79
O35	575507,42	3881124,55	60,65
O36	575510,59	3881119,46	60,76
O37	575507,74	3881105,37	60,80
O38	575507,33	3881098,27	60,76
O39	575508,59	3881091,09	60,43
O40	575512,04	3881083,26	60,33
O41	575516,35	3881076,09	60,02
O42	575520,68	3881063,88	59,46
O43	575517,75	3881048,59	59,32
O44	575518,89	3881036,94	59,27
O45	575513,99	3881031,33	59,31
O46	575509,84	3881021,10	59,41
O47	575506,04	3881005,78	59,08
O48	575502,66	3880991,57	58,84
O49	575499,38	3880977,80	58,63
O50	575495,91	3880965,72	58,24
O51	575489,99	3880955,49	58,11
O52	575483,63	3880946,82	57,97
O53	575472,42	3880939,11	58,25
O54	575462,16	3880931,06	58,16
O55	575450,45	3880921,70	58,19
O56	575439,00	3880910,40	58,01
O57	575431,66	3880903,82	58,02
O58	575420,36	3880898,89	58,40
O59	575420,05	3880897,51	58,52
O60	575418,05	3880887,21	58,27
O61	575402,04	3880883,12	58,13
O62	575417,93	3880869,82	57,89
O63	575412,56	3880857,75	57,31
O64	575404,86	3880847,03	56,79
O65	575395,47	3880836,70	56,66
O66	575386,62	3880828,87	56,66
O67	575377,25	3880821,73	56,71

Αριστερή γραμμή αριθμήσεως (ανατολική)

α/α	X	Y	H
O101	575756,38	3881418,32	64,57
O102	575736,30	3881394,25	64,03
O103	575714,50	3881369,44	63,51
O104	575704,65	3881358,42	62,74
O105	575695,45	3881347,11	62,79
O106	575688,07	3881336,75	63,39
O107	575685,03	3881328,21	64,05
O108	575681,97	3881315,13	64,28
O109	575672,71	3881303,24	63,61
O110	575669,04	3881292,74	62,91
O111	575666,77	3881280,48	62,45
O112	575665,06	3881266,50	61,86
O113	575663,57	3881257,06	62,86
O114	575661,83	3881244,59	63,21
O115	575657,88	3881234,73	62,97
O116	575654,02	3881228,38	63,26
O117	575644,30	3881216,17	63,08
O118	575639,09	3881210,33	62,92
O119	575633,46	3881205,53	62,80
O120	575626,76	3881201,30	62,97
O121	575619,71	3881197,79	62,47
O122	575606,35	3881190,85	62,18
O123	575593,85	3881183,29	62,16
O124	575582,66	3881176,26	61,76
O125	575574,29	3881169,85	61,58
O126	575567,60	3881162,72	61,57
O127	575561,31	3881153,16	61,13
O128	575555,21	3881140,66	61,29
O129	575553,95	3881126,31	61,20
O130	575553,65	3881114,21	61,17
O131	575551,79	3881103,95	61,03
O132	575556,60	3881092,46	61,01
O133	575557,96	3881089,86	61,01
O134	575558,51	3881085,92	61,07
O135	575558,62	3881083,51	61,07
O136	575555,92	3881074,32	61,16
O137	575562,22	3881067,51	61,01
O138	575555,46	3881057,50	60,38
O139	575550,05	3881062,18	60,39
O140	575548,10	3881060,63	60,39
O141	575546,97	3881047,55	60,11
O142	575545,39	3881038,54	60,40
O143	575543,21	3881031,33	60,21
O144	575535,69	3881013,79	59,78
O145	575531,92	3880999,70	59,59
O146	575528,74	3880984,74	59,19
O147	575520,92	3880954,57	59,19
O148	575519,78	3880948,26	59,09
O149	575515,88	3880941,62	59,04
O150	575510,51	3880936,01	59,06
O151	575501,56	3880929,07	58,90
O152	575489,68	3880919,09	58,36
O153	575478,04	3880910,22	58,24
O154	575470,68	3880904,40	58,06
O155	575468,83	3880900,55	58,00
O156	575460,61	3880892,79	58,31
O157	575457,37	3880891,87	58,50
O158	575469,14	3880879,49	58,44
O159	575457,69	3880878,71	58,44
O160	575456,78	3880872,68	58,12
O161	575455,64	3880869,81	58,03
O162	575452,47	3880864,30	57,79
O163	575447,55	3880857,86	57,64
O164	575426,50	3880831,00	57,09
O165	575416,29	3880818,84	56,87
O166	575404,99	3880808,14	56,70
O167	575392,52	3880799,15	56,90

Η απόφαση αυτή με το συνημμένο τοπογραφικό διάγραμμα [σε τρεις (3) πινακίδες] με έργα διευθέτησης να δημοσιευθούν στην Εφημερίδα της Κυβερνήσεως.

Ηράκλειο, 23 Οκτωβρίου 2025

Η Γραμματέας Αποκεντρωμένης Διοίκησης

ΜΑΡΙΑ ΚΟΖΥΡΑΚΗ

ΕΘΝΙΚΟ ΤΥΠΟΓΡΑΦΕΙΟ

Το Εθνικό Τυπογραφείο αποτελεί δημόσια υπηρεσία υπαγόμενη στην Προεδρία της Κυβέρνησης και έχει την ευθύνη τόσο για τη σύνταξη, διαχείριση, εκτύπωση και κυκλοφορία των Φύλλων της Εφημερίδας της Κυβερνήσεως (ΦΕΚ), όσο και για την κάλυψη των εκτυπωτικών - εκδοτικών αναγκών του δημοσίου και του ευρύτερου δημόσιου τομέα (ν. 3469/2006/Α΄ 131 και π.δ. 29/2018/Α΄58).

1. ΦΥΛΛΟ ΤΗΣ ΕΦΗΜΕΡΙΔΑΣ ΤΗΣ ΚΥΒΕΡΝΗΣΕΩΣ (ΦΕΚ)

• Τα **ΦΕΚ σε ηλεκτρονική μορφή** διατίθενται δωρεάν στο **www.et.gr**, την επίσημη ιστοσελίδα του Εθνικού Τυπογραφείου. Όσα ΦΕΚ δεν έχουν ψηφιοποιηθεί και καταχωριστεί στην ανωτέρω ιστοσελίδα, ψηφιοποιούνται και αποστέλλονται επίσης δωρεάν με την υποβολή αιτήματος στην ηλεκτρονική διεύθυνση feksales@et.gr.

• Τα **ΦΕΚ σε έντυπη μορφή** διατίθενται σε μεμονωμένα φύλλα είτε απευθείας από το Τμήμα Πωλήσεων και Συνδρομητών, είτε ταχυδρομικά με την αποστολή αιτήματος παραγγελίας στην ηλεκτρονική διεύθυνση feksales@et.gr.

- Το κόστος ενός ασπρόμαυρου ΦΕΚ από 1 έως 16 σελίδες είναι 1,00 €, αλλά για κάθε επιπλέον οκτασέλιδο (ή μέρος αυτού) προσαυξάνεται κατά 0,20 €. Το κόστος ενός έγχρωμου ΦΕΚ από 1 έως 16 σελίδες είναι 1,50 €, αλλά για κάθε επιπλέον οκτασέλιδο (ή μέρος αυτού) προσαυξάνεται κατά 0,30 €.
- Το τεύχος Α.Σ.Ε.Π. διατίθεται δωρεάν.
- Υπάρχει δυνατότητα ετήσιας συνδρομής οποιουδήποτε τεύχους σε έντυπη μορφή μέσω του Τμήματος Πωλήσεων και Συνδρομητών.

• Τρόποι αποστολής κειμένων προς δημοσίευση:

Α. Αποστολή των εγγράφων προς δημοσίευση στο ΦΕΚ στην ηλεκτρονική διεύθυνση **https://eservices.et.gr**. Σχετικές εγκύκλιοι και οδηγίες στην ηλεκτρονική διεύθυνση του Εθνικού Τυπογραφείου (**www.et.gr**) στη διαδρομή **Ανακοινώσεις** → **Εγκύκλιοι**.

Β. Κατ’ εξαίρεση, όσοι πολίτες δεν διαθέτουν προηγμένη ψηφιακή υπογραφή μπορούν είτε να αποστέλλουν ταχυδρομικά, είτε να καταθέτουν με εκπρόσωπό τους κείμενα προς δημοσίευση εκτυπωμένα σε χαρτί στο Τμήμα Παραλαβής και Καταχώρισης Δημοσιευμάτων.

• Πληροφορίες, σχετικά με την αποστολή/κατάθεση εγγράφων προς δημοσίευση, την ημερήσια κυκλοφορία των Φ.Ε.Κ., με την πώληση των τευχών και με τους ισχύοντες τιμοκαταλόγους για όλες τις υπηρεσίες μας, περιλαμβάνονται στον ιστότοπο (www.et.gr). Επίσης μέσω του ιστότοπου δίδονται πληροφορίες σχετικά με την πορεία δημοσίευσης των εγγράφων, με βάση τον Κωδικό Αριθμό Δημοσιεύματος (ΚΑΔ). Πρόκειται για τον αριθμό που εκδίδει το Εθνικό Τυπογραφείο για όλα τα κείμενα που πληρούν τις προϋποθέσεις δημοσίευσης.

2. ΕΚΤΥΠΩΤΙΚΕΣ - ΕΚΔΟΤΙΚΕΣ ΑΝΑΓΚΕΣ ΤΟΥ ΔΗΜΟΣΙΟΥ

Το Εθνικό Τυπογραφείο ανταποκρινόμενο σε αιτήματα υπηρεσιών και φορέων του δημοσίου αναλαμβάνει να σχεδιάσει και να εκτυπώσει έντυπα, φυλλάδια, βιβλία, αφίσες, μπλοκ, μηχανογραφικά έντυπα, φακέλους για κάθε χρήση, κ.ά.

Επίσης σχεδιάζει ψηφιακές εκδόσεις, λογότυπα και παράγει οπτικοακουστικό υλικό.

Ταχυδρομική Διεύθυνση: **Καποδιστρίου 34, 10432 Αθήνα**

ΤΗΛΕΦΩΝΙΚΟ ΚΕΝΤΡΟ: 210 5279000

Ιστότοπος: **www.et.gr**

Πληροφορίες σχετικά με την λειτουργία του ιστότοπου: **helpdesk.et@et.gr**

Αποστολή εγγράφων προς δημοσίευση στο ΦΕΚ στην ηλεκτρονική διεύθυνση **https://eservices.et.gr**

ΕΞΥΠΗΡΕΤΗΣΗ ΚΟΙΝΟΥ

Πωλήσεις - Συνδρομές: (Ισόγειο, τηλ. 210 5279178 - 180)
Πληροφορίες: (Ισόγειο, Γραφείο 3 και τηλεφ. κέντρο 210 5279000)
Παραλαβή Δημοσιευτέας Ύλης: (Ισόγειο, τηλ. 210 5279139)

Ωράριο για το κοινό: Δευτέρα έως και Παρασκευή: 8:00 - 13:30

04008921111125001 2