11.12.2025 10:42:02
ΨΗΦΙΑΚΑ
ΥΠΟΓΕΓΡΑΜΜΕΝΟ
ΑΠΟ
VARVARA ZACHARAKI

ΕΦΗΜΕΡΙΔΑ
ΤΗΣ ΚΥΒΕΡΝΗΣΕΩΣ
ΤΗΣ ΕΛΛΗΝΙΚΗΣ ΔΗΜΟΚΡΑΤΙΑΣ

10 Δεκεμβρίου 2025 | ΤΕΥΧΟΣ ΤΕΤΑΡΤΟ | Αρ. Φύλλου **987**

ΑΠΟΦΑΣΕΙΣ

Αριθμ. 4689

Επικύρωση καθορισμού των οριογραμμών τμήματος ρέματος (με έργα διευθέτησης) που βρίσκεται στη θέση «Κουρτσανό» εντός οικισμού Αλόιδων Δ.Ε. Κουλούκωνα Δήμου Μυλοποτάμου Π.Ε. Ρεθύμνης.

Η ΓΡΑΜΜΑΤΕΑΣ ΑΠΟΚΕΝΤΡΩΜΕΝΗΣ ΔΙΟΙΚΗΣΗΣ ΚΡΗΤΗΣ

Έχοντας υπόψη:

1. Τον ν. 3852/2010 «Νέα Αρχιτεκτονική της Αυτοδιοίκησης και της Αποκεντρωμένης Διοίκησης - Πρόγραμμα Καλλικράτης» (Α' 87).

2. Το π.δ. 136/2010 «Οργανισμός της Αποκεντρωμένης Διοίκησης Κρήτης» (Α 229).

3. Τον ν. 4325/2015 «Εκδημοκρατισμός της Διοίκησης - Καταπολέμηση Γραφειοκρατίας και Ηλεκτρονική Διακυβέρνηση. Αποκατάσταση αδικιών και άλλες διατάξεις» (Α' 47) και συγκεκριμένα την παρ. 1 του άρθρου 28 αυτού, με την οποία καταργείται η διάταξη της παρ. 2 του άρθρου 6 του ν. 3852/2010 (Α' 87) και σε κάθε Αποκεντρωμένη Διοίκηση συνιστάται θέση προϊσταμένου, που φέρει τον τίτλο «Συντονιστής Αποκεντρωμένης Διοίκησης», και το άρθρο 28Α όπως αυτό προστέθηκε με το άρθρο 24 του ν. 4368/2016 (Α' 21).

4. Τον ν. 4954/2022 «Συμπληρωματικά μέτρα για την εφαρμογή του Κανονισμού (ΕΕ) 2019/788 του Ευρωπαϊκού Κοινοβουλίου και του Συμβουλίου σχετικά με την Ευρωπαϊκή Πρωτοβουλία Πολιτών και του Εκτελεστικού Κανονισμού (ΕΕ) 2019/1799 της Επιτροπής για τη θέσπιση τεχνικών προδιαγραφών για τα επιμέρους επιγραμμικά συστήματα συγκέντρωσης - Διατάξεις σχετικές με την εκλογική διαδικασία και τον έλεγχο εσόδων και δαπανών κομμάτων, συνασπισμών και υποψηφίων βουλευτών και αιρετών - Λοιπές επείγουσες διατάξεις» (Α' 136), και ιδιαίτερα: α) τα άρθρα 63 και 64 αυτού που τροποποιούν το άρθρο 6 του ν. 3852/2010, προσθέτοντας νέα άρθρα 6Α και 6Β με τα οποία εισάγεται ο θεσμός του Γραμματέα Αποκεντρωμένης Διοίκησης ως Προϊστάμενος της Αποκεντρωμένης Διοίκησης και β) τα άρθρα 65 και 66 αυτού που αντικαθιστούν τα άρθρα 28 και 28Α του ν. 4325/2015 σχετικά με την θέση και τις νέες αρμοδιότητες του Συντονιστή Αποκεντρωμένης Διοίκησης. Σύμφωνα με την παρ. 4 του άρθρου 64 του ν. 4954/2022 «Όπου στη νομοθεσία αναφέρεται ο Συντονιστής Αποκεντρωμένης Διοίκησης των άρθρων 28 και 28Α του ν. 4325/2015, νοείται εφεξής ο Γραμματέας της Αποκεντρωμένης Διοίκησης, εκτός από τις περιπτώσεις που ο Συντονιστής Αποκεντρωμένης Διοίκησης αναφέρεται ως προϊστάμενος των οριζόντιων υποστηρικτικών υπηρεσιών της Αποκεντρωμένης Διοίκησης, όπως ορίζονται στην περ. β' της παρ. 2 του άρθρου 35 του ν. 4622/2019».

5. Την υπ' αρ. 86774/19-12-2022 (Υ.Ο.Δ.Δ. 1183) υπουργική απόφαση για τον διορισμό της Κοζυράκη Μαρίας στη θέση της μετακλητής Γραμματέως Αποκεντρωμένης Διοίκησης Κρήτης.

6. Τον ν. 4954/2022 (Α' 136) και ειδικότερα τις διατάξεις της παρ. 5 του άρθρου 64 «Αρμοδιότητες Γραμματέα Αποκεντρωμένης Διοίκησης - Προσθήκη άρθρου 6Β στον ν. 3852/2010» σχετικά με την άσκηση καθηκόντων Γραμματέα της Αποκεντρωμένης Διοίκησης από τον Συντονιστή Αποκεντρωμένης Διοίκησης ή τον ασκούντα καθήκοντα ή τον αναπληρωτή Συντονιστή.

7. Τον ν. 4258/2014 «Διαδικασία Οριοθέτησης και ρυθμίσεις θεμάτων για τα υδατορέματα - ρυθμίσεις Πολεοδομικής νομοθεσίας και άλλες διατάξεις» (Α' 94).

8. Τον ν. 2853/1922 «Περί υδραυλικών εν γένει έργων και αστυνομεύσεων των δημόσιων υδάτων» όπως αυτές τροποποιήθηκαν με τις αντίστοιχες του ν.δ. 10/29-12-1923 και κωδικοποιήθηκαν από τις διατάξεις του π.δ. 18/21-3-1924 (Α' 61).

9. Την υπό στοιχεία Δ17γ/06/157/Φ.Ν.439.3/2006 υπουργική απόφαση «Περιεχόμενο των τεχνικών εκθέσεων της παρ. 3α του άρθρου 6, των προκαταρκτικών μελετών του άρθρου 6 και των τεχνικών εκθέσεων της παρ. 4α του άρθρου 7 του ν. 3316/2005» (Β' 1611).

10. Την υπ' αρ. οικ.140055/13-01-2017 κοινή υπουργική απόφαση «Τεχνικές προδιαγραφές σύνταξης του περιεχομένου του φακέλου οριοθέτησης κατ' εφαρμογή της παρ. 5 του άρθρου 2 του ν. 4258/2014 - Διευκρινίσεις για την εφαρμογή της διαδικασίας οριοθέτησης» (Β' 428).

11. Το υπ' αρ. 199059/07-06-2024 (ΠΕΧΩ: 2066/11-06-2024) έγγραφο της Διεύθυνσης Τεχνικών Έργων Π.Ε. Ρεθύμνης «Αποστολή θεωρημένης μελέτης οριστικής οριοθέτησης τμήματος υδατορέματος στη θέση «Κουρτσανό» εντός κτηματικής περιφέρειας της Τοπικής κοινότητας «Αλόιδες» της Δημοτικής Ενότητας Κουλούκωνα του Δήμου Μυλοποτάμου της Π.Ε. Ρεθύμνης»,

με συνημμένη υδραυλική μελέτη του έργου, μετά τον έλεγχο και την θεώρηση των τοπογραφικών διαγραμμάτων, της τεχνικής έκθεσης και των συνημμένων υδρολογικών και υδραυλικών μελετών, που συντάχθηκε και υπογράφηκε από τον Αγρονόμο Τοπογράφο Μηχανικό Ξεζωνάκη Στυλιανό.

12. Το υπ’ αρ. 2066/30-09-2024 έγγραφο της Υπηρεσίας, με το οποίο επισημαίνεται η αναγκαιότητα περιβαλλοντικής αδειοδότησης των προτεινόμενων έργων διευθέτησης προκειμένου για τη συνέχιση της διαδικασίας καθώς και συμπληρωματικά στοιχεία επί της υποβληθείσας μελέτης.

13. Τη με ημερ. 15-05-2025 (ΠΕΧΩ: 1761/16-05-2025) αίτηση του Αλεξάκη Ραφαήλ (επισπεύδοντα της διαδικασίας), διά του Αγρονόμου Τοπογράφου Μηχανικού Ξεζωνάκη Στυλιανού, με την οποία υποβλήθηκαν:

- το υπ’ αρ. 103479/02-04-2025 έγγραφο του Τμήματος Περιβάλλοντος του Τμήματος Περιβάλλοντος και Υδροοικονομίας Π.Ε. Ρεθύμνης Περιφέρειας Κρήτης «Υπαγωγή σε πρότυπες Περιβαλλοντικές Δεσμεύσεις του έργου «Οριοθέτηση - Διευθέτηση ρέματος στην περιοχή «Κουρτσανό», εντός οικισμού, εντός κτηματικής περιφέρειας Τ.Κ. Αλόιδων, Δ.Ε. Κουλούκωνα, Δήμου Μυλοποτάμου, Π.Ε. Ρεθύμνου, Περιφέρειας Κρήτης»,

- το υπό στοιχεία ΥΠΠΟΑ/425638/23-10-2024 έγγραφο της Εφορείας Αρχαιοτήτων Ρεθύμνου σχετικά με την προτεινόμενη οριοθέτηση (με έργα διευθέτησης).

14. Τη με ημερ. 17-07-2025 (ΠΕΧΩ: 2786/22-07-2025) αίτηση του Αλεξάκη Ραφαήλ (επισπεύδοντα της διαδικασίας), διά του Αγρονόμου Τοπογράφου Μηχανικού Ξεζωνάκη Στυλιανού, με την οποία υποβλήθηκαν τα απαιτούμενα αντίγραφα του φακέλου για τη συνέχιση της διαδικασίας.

15. Τη με ημερ. 17-07-2025 (ΠΕΧΩ: 2840/24-07-2025) αίτηση του Αλεξάκη Ραφαήλ (επισπεύδοντα της διαδικασίας), διά του Αγρονόμου Τοπογράφου Μηχανικού Ξεζωνάκη Στυλιανού, με την οποία υποβλήθηκε η υπ’ αρ. 118/2025 απόφαση Δημοτικού Συμβουλίου Δήμου Μυλοποτάμου (ΑΔΑ: 91Χ5ΩΚΞ-ΙΡ9) σχετικά με την προτεινόμενη οριοθέτηση (με έργα διευθέτησης), με την οποία το ΔΣ γνωμοδοτεί θετικά επί της προτεινόμενης οριοθέτησης - διευθέτησης του υδατορέματος.

16. Το υπ’ αρ. 2840/30-07-2025 έγγραφο της Υπηρεσίας, με το οποίο διαβιβάζεται η μελέτη στις υπόλοιπες προβλεπόμενες από το άρθρο 3 του ν. 4258/2014 υπηρεσίες προκειμένου να εκφράσουν τις τυχόν παρατηρήσεις τους επί του περιεχομένου της.

17. Το υπό στοιχεία ΥΠΠΟ/375362/29-08-2025 (ΠΕΧΩ: 3462/08-09-2025) έγγραφο της Υπηρεσίας Νεοτέρων Μνημείων και Τεχνικών Έργων Κρήτης, στο οποίο αναφέρεται ότι στο τμήμα του ρέματος προς οριοθέτηση, μετά από έλεγχο του αρχείου της Υπηρεσίας, δεν είναι εντός ιστορικού τόπου ούτε πλησίον κτισμάτων χαρακτηρισμένων ως Νεώτερα Μνημεία τα οποία προστατεύονται σύμφωνα με τις διατάξεις του ν. 4858/2021 για την προστασία της Πολιτιστικής Κληρονομιάς και επομένως δεν διατυπώνονται αντιρρήσεις ως προς την εν λόγω οριοθέτηση του ρέματος (με έργα διεθέτησης).

18. Το υπ’ αρ. 410410/25-09-2025 (ΠΕΧΩ: 3876/03-10-2025) έγγραφο της Διεύθυνσης Δασών Ρεθύμνου Επιθεώρησης Εφαρμογής Δασικής Πολιτικής Κρήτης, με το οποίο η Υπηρεσία διατυπώνει ότι δεν έχει αρμοδιότητα για επεμβάσεις εντός ορίων οικισμού.

19. Το υπ’ αρ. 1586/20-11-2025 (ΠΕΧΩ: 4689/21-11-2025) έγγραφο της Διεύθυνσης Υδάτων Αποκεντρωμένης Διοίκησης Κρήτης με το οποίο η Υπηρεσία δε διατυπώνει αντιρρήσεις για την προτεινόμενη οριοθέτηση (με έργα διευθέτησης), με τον όρο ότι θα πρέπει να τηρούνται τα αναφερόμενα στο (13) σχετικό έγγραφο του Τμήματος Δομών Περιβάλλοντος της Διεύθυνσης Τεχνικών Έργων Π.Ε. Ρεθύμνης και επιπλέον τα έργα διευθέτησης να γίνουν με τέτοιο τρόπο ώστε οι υδρομορφολογικές αλλοιώσεις του ρέματος να είναι οι ελάχιστες δυνατές. Επιπλέον η Υπηρεσία διευκρινίζει ότι δε γνωμοδοτεί για την υδραυλική μελέτη, τον καθορισμό των οριογραμμών και των γραμμών πλημμύρας του υδατορέματος καθώς και για τη νομιμότητα των έργων και των παρεμβάσεων στο υδατόρεμα.

20. Το γεγονός ότι από τις κανονιστικές διατάξεις της παρούσας απόφασης δεν προκαλείται δαπάνη εις βάρος του κρατικού προϋπολογισμού και του οικείου ΟΤΑ.

21. Το γεγονός ότι οι διατάξεις της παρούσας δεν αφορούν σε διοικητική διαδικασία για την οποία υπάρχει υποχρέωση καταχώρισης στο ΕΜΔΔ-ΜΙΤΟΣ, αποφασίζουμε:

1. Επικυρώνουμε τις οριογραμμές τμήματος ρέματος (με έργα διευθέτησης) μήκους 64μ. περίπου που βρίσκεται στη «Κουρτσανό» εντός οικισμού Αλόιδων Δ.Ε. Κουλούκωνα Δήμου Μυλοποτάμου Π.Ε. Ρεθύμνης, όπως αυτές αποτυπώνονται στο οριζοντιογραφικό και υψομετρικό διάγραμμα μετά τα έργα διευθέτησης (Αρ. Σχεδίου: 7) με ημερομηνία Μάιος 2024 και κλ:1:200 που υπογράφεται από τον Αγρονόμο Τοπογράφο Μηχανικό Ξεζωνάκη Στυλιανό.


Ο καθορισμός των οριογραμμών στηρίχτηκε στην υδραυλική μελέτη του ιδίου μελετητή μηχανικού.

Τα δεδομένα για τους υδραυλικούς υπολογισμούς της μελέτης θεωρήθηκαν από την Διεύθυνση Τεχνικών Έργων Π.Ε. Ρεθύμνης. Το σύνολο των στοιχείων της θεωρημένης μελέτης συνοδεύει την παρούσα απόφαση και αποτελεί αναπόσπαστο τμήμα της.

Οι οριογραμμές του παραπάνω ρέματος υλοποιούνται από τις πολυγωνικές γραμμές που ορίζουν τα σημεία, όπως αυτά είναι αποτυπωμένα στο προαναφερόμενο διάγραμμα οριοθέτησης και περιέχονται σε αυτό με τις συντεταγμένες τους. (Σύστημα συντεταγμένων είναι το ΕΓΣΑ ΄87).


Η παρούσα απόφαση δεν υπεισέρχεται σε ιδιοκτησιακά θέματα. Η Κτηματική Υπηρεσία Ρεθύμνης του Υπουργείου Εθνικής Οικονομίας και Οικονομικών, στην οποία κοινοποιείται η παρούσα, παρακαλείται για τις τυχόν δικές της ενέργειες λόγω αρμοδιότητας.

Η ισχύς της απόφασης αρχίζει από τη δημοσίευσή της στην Εφημερίδα της Κυβερνήσεως.

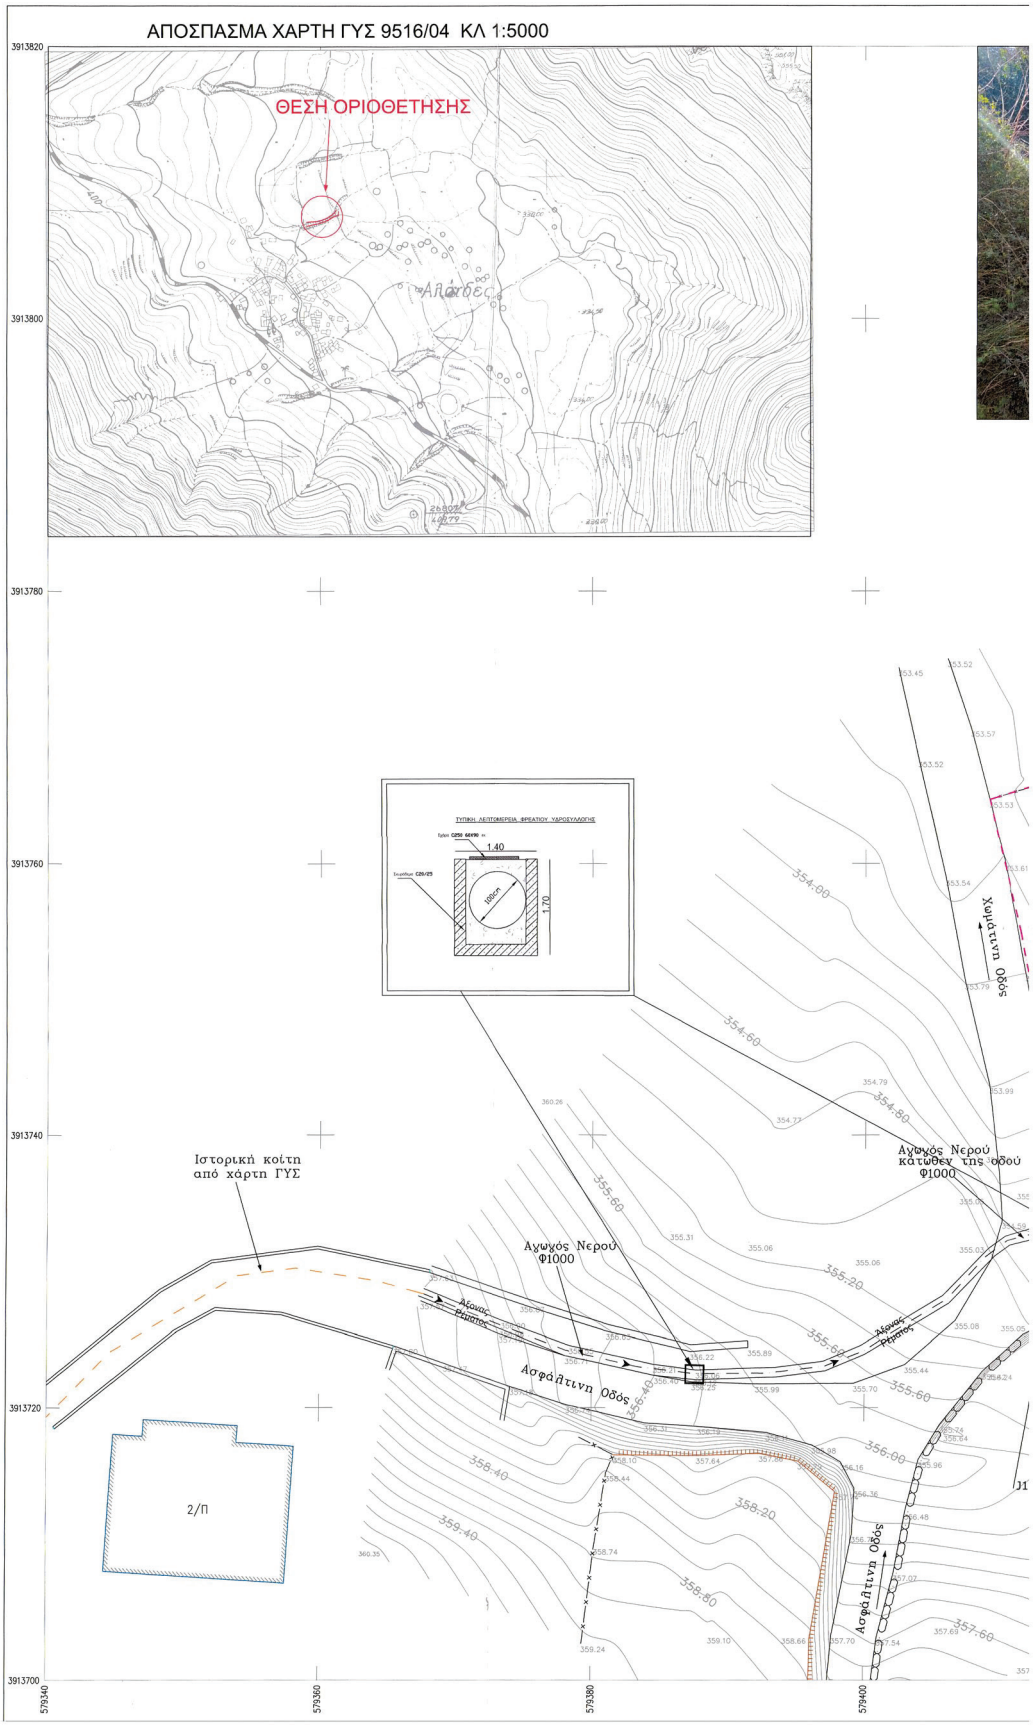



ΕΘΝΙΚΟ ΤΥΠΟΓΡΑΦΕΙΟ
Για τεχνικούς λόγους στο σχεδίασμα, από το ηλεκτρονικό αρχείο, φάνε σμίκρυνση κατά ποσοστό 36%


ΦΩΤΟΓΡΑΦΙΑ 1

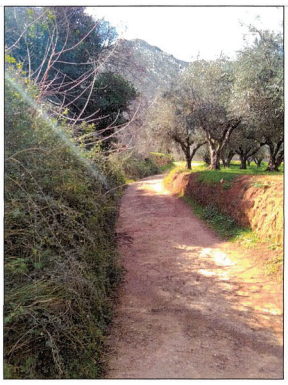

ΦΩΤΟΓΡΑΦΙΑ 2

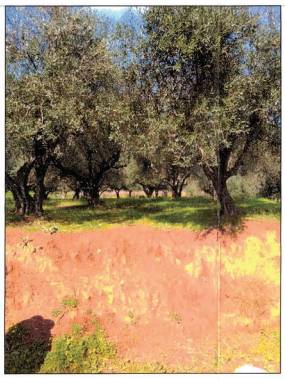

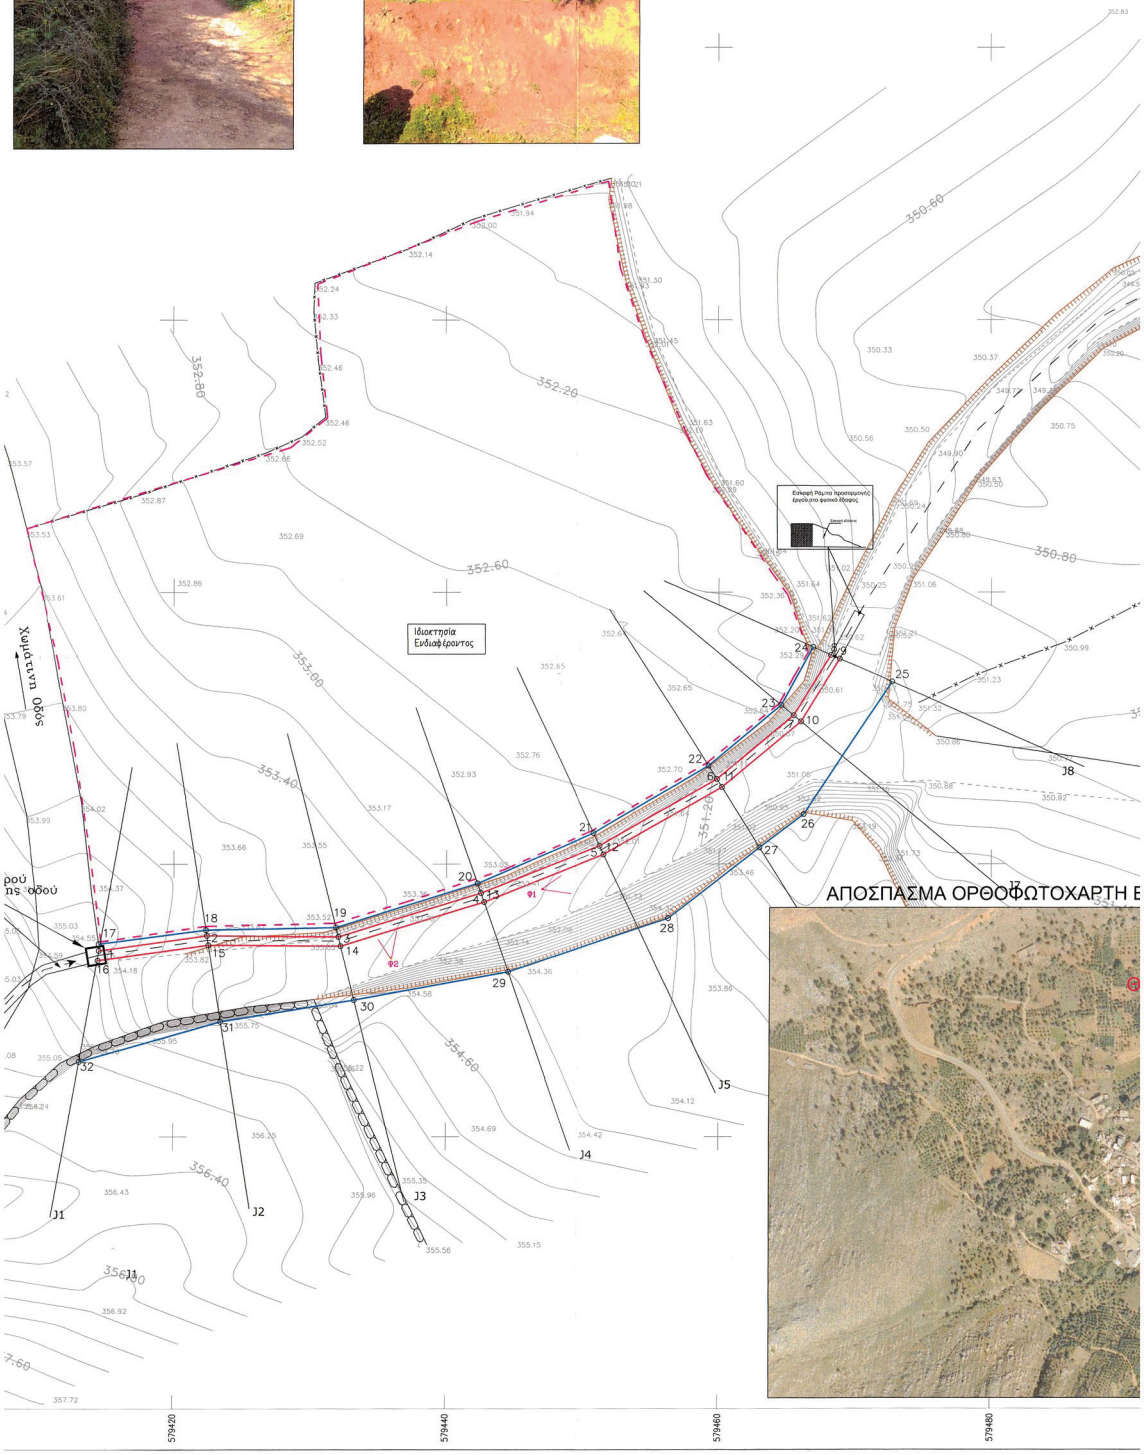

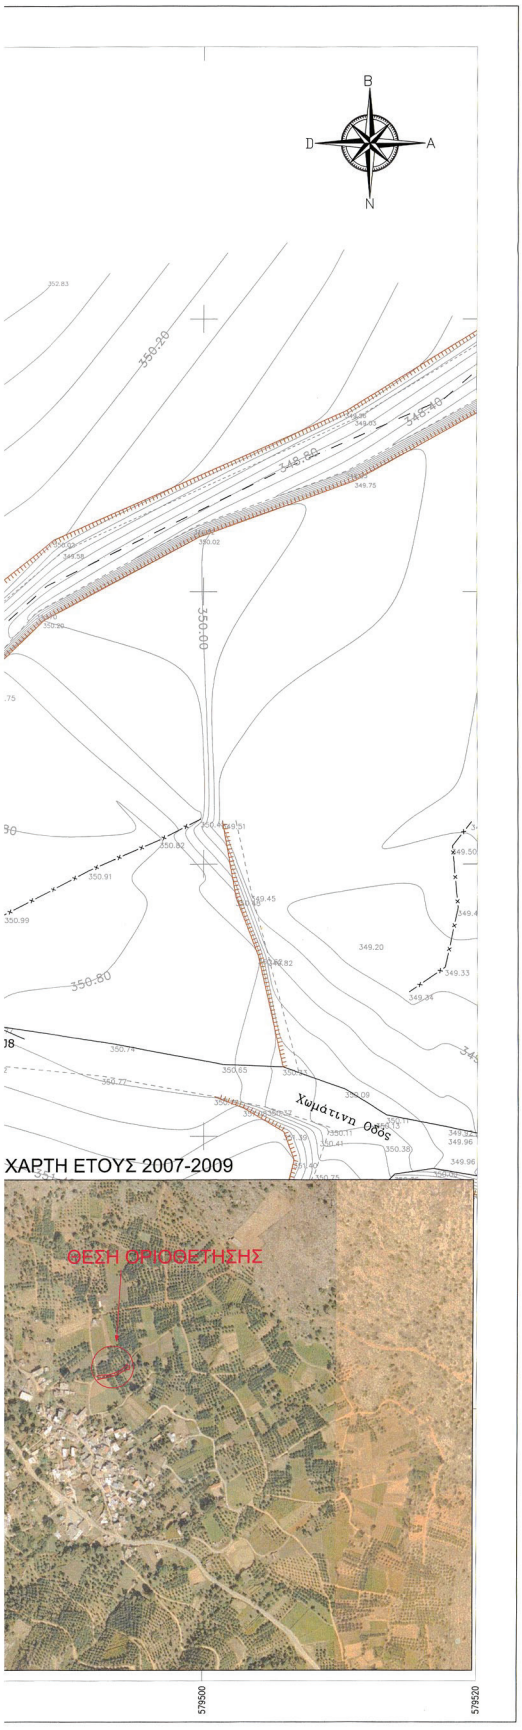

Το απεικονιζόμενο ρέμα ευρίσκεται στην κτηματική Περιφέρειας της Τ.Κ. Αλοϊδών, Δημοτικής Ενότητας Κουλούκωνα , Δήμου Μυλοποτάμου, εντός ορίων οικισμού, εκτός NATURA 2000 και εκτός περιοχής Ζ.Ο.Ε.

Ρέθυμνο 14-05-2024 Ο Δηλών

ΣΤΥΛΙΑΝΟΣ Γ. ΞΕΖΩΝΑΚΗΣ
ΔΙΠΛ. ΑΓΡΟΝΟΜΟΣ ΤΟΠΟΓΡΑΦΟΣ ΜΗΧΑΝΙΚΟΣ
ΕΘΝΙΚΟΥ ΜΕΤΣΟΒΙΟΥ ΠΟΛΥΤΕΧΝΕΙΟΥ
ΜΕΛΟΣ ΤΕΕ ΑΡΙΘ. ΜΗΤΡΩΟΥ 60022
ΠΑΠΑΝΑΣΤΑΣΙΟΥ 3Α ΡΕΘΥΜΝΟ Τ.Κ. 74100
ΤΗΛ.: 2831027619
Α.Φ.Μ.: 059552236 ΔΟΥ ΡΕΘΥΜΝΟΥ

ΥΠΟΜΝΗΜΑ ΣΥΜΒΟΛΩΝ

- ΟΡΙΟ ΙΔΙΟΚΤΗΣΙΑΣ
- ΦΡΥΔΙ ΠΡΑΝΟΥΣ
- ΠΟΔΙ ΠΡΑΝΟΥΣ
- ΓΡΑΜΜΗ ΠΛΗΜΜΥΡΑΣ ΜΕΤΑ ΤΗ ΔΙΕΥΘΕΤΗΣΗ
- ΓΡΑΜΜΗ ΟΡΙΟΘΕΤΗΣΗΣ ΜΕΤΑ ΤΗ ΔΙΕΥΘΕΤΗΣΗ
- ΑΞΟΝΑΣ ΡΕΜΑΤΟΣ
- ΟΡΙΟ ΟΔΟΥ
- 48.00 ΥΨΙΣΤΑΜΕΝΟ ΥΨΟΜΕΤΡΟ
- Θέση λήψης φωτογραφίας

ΣΥΝΤΕΤΑΓΜΕΝΕΣ ΕΓΣΑ '87 ΓΡΑΜΜΗΣ ΠΛΗΜΜΥΡΑΣ ΡΕΜΑΤΟΣ ΜΕΤΑ ΤΗ ΔΙΕΥΘΕΤΗΣΗ

Σημεία	X	Y	z
1	579414.51	3913733.64	353.76
2	579422.45	3913734.74	352.99
3	579432.08	3913734.64	352.22
4	579442.50	3913737.86	351.59
5	579451.28	3913741.34	351.16
6	579459.83	3913746.25	350.62
7	579465.48	3913750.92	350.25
8	579468.25	3913755.38	349.93
9	579468.88	3913755.10	349.93
10	579466.02	3913750.47	350.25
11	579460.20	3913745.65	350.62
12	579451.58	3913740.71	351.16
13	579442.74	3913737.20	351.59
14	579432.25	3913733.96	352.22
15	579422.56	3913734.05	352.99
16	579414.43	3913732.92	353.76

ΣΥΝΤΕΤΑΓΜΕΝΕΣ ΕΓΣΑ '87 ΓΡΑΜΜΗΣ ΟΡΙΟΘΕΤΗΣΗ ΡΕΜΑΤΟΣ ΜΕΤΑ ΤΗ ΔΙΕΥΘΕΤΗΣΗ

Σημεία	X	Y	z
17	579414.50	3913734.14	353.20
18	579422.38	3913735.15	354.60
19	579431.90	3913735.33	353.50
20	579442.26	3913738.57	353.12
21	579450.85	3913742.28	352.90
22	579459.22	3913747.23	352.69
23	579464.57	3913751.68	352.49
24	579466.93	3913755.96	352.25
25	579472.69	3913753.40	351.61
26	579466.21	3913743.65	351.94
27	579462.97	3913741.21	353.14
28	579456.30	3913736.01	354.33
29	579444.53	3913732.08	354.40
30	579433.25	3913730.01	355.00
31	579423.45	3913728.42	355.79
32	579413.06	3913725.48	356.16

ΓΡΑΦΕΙΟ ΜΕΛΕΤΩΝ ΕΡΓΩΝ ΥΠΟΔΟΜΗΣ
ΞΕΖΩΝΑΚΗΣ ΣΤΕΛΙΟΣ ΤΟΠΟΓΡΑΦΟΣ ΜΗΧΑΝΙΚΟΣ Ε.Μ.Π
ΠΑΠΑΝΑΣΤΑΣΙΟΥ 3Α ΡΕΘΥΜΝΟ Τ.Κ 74100
ΤΗΛ. 2831027619 ΦΑΞ 2831040620 email: sxezon@otenet.gr

ΘΕΜΑ
ΟΡΙΟΘΕΤΗΣΗ - ΔΙΕΥΘΕΤΗΣΗ ΡΕΜΑΤΟΣ

Το παρόν σχέδιο συνοδεύει το με Α.Π.(49ος91Ε.Σ.:2024 έγγραφο Δ/νσης Τεχνικών Έργων Π.Ε. Ρεθύμνης

ΤΙΤΛΟΣ
"ΟΡΙΖΟΝΤΙΟΓΡΑΦΙΚΟ ΚΑΙ ΥΨΟΜΕΤΡΙΚΟ ΔΙΑΓΡΑΜΜΑ ΜΕΤΑ ΤΑ ΕΡΓΑ ΔΙΕΥΘΕΤΗΣΗΣ"

ΕΡΓΟΔΟΤΗΣ ΑΛΕΞΑΚΗΣ ΡΑΦΑΗΛ του ΛΑΜΠΡΟΥ

ΘΕΣΗ ΡΕΜΑΤΟΣ
ΔΗΜΟΣ ΜΥΛΟΠΟΤΑΜΟΥ
ΔΗΜΟΤΙΚΗ ΕΝΟΤΗΤΑ ΚΟΥΛΟΥΚΩΝΑ
Τ.ΚΟΙΝΟΤΗΤΑ ΑΛΟΪΔΩΝ
ΤΟΠΟΝΥΜΙΟ "ΚΟΥΡΤΣΑΝΟ"

ΚΛΙΜΑΚΑ 1/200 ΑΡ.ΣΧΕΔΙΟΥ: 7

ΗΜΕΡΟΜΗΝΙΑ ΜΑΙΟΣ 2024 ΑΡΧΕΙΟ Η/Υ ΡΕΜΑΤΑ\27. ΑΛΕΞΑΚΗΣ\7.ΟΡΙΖΟΝΤΙΟΓΡΑΦΙΑ ΜΕΤΑ. DWG

ΣΥΝΤΑΞΑΣ
ΣΤΥΛΙΑΝΟΣ Γ. ΞΕΖΩΝΑΚΗΣ
ΔΙΠΛ. ΑΓΡΟΝΟΜΟΣ ΤΟΠΟΓΡΑΦΟΣ ΜΗΧΑΝΙΚΟΣ
ΕΘΝΙΚΟΥ ΜΕΤΣΟΒΙΟΥ ΠΟΛΥΤΕΧΝΕΙΟΥ
ΜΕΛΟΣ ΤΕΕ ΑΡΙΘ. ΜΗΤΡΩΟΥ 60022
ΠΑΠΑΝΑΣΤΑΣΙΟΥ 3Α ΡΕΘΥΜΝΟ Τ.Κ. 74100
ΤΗΛ.: 2831027619
Α.Φ.Μ.: 059552236 ΔΟΥ ΡΕΘΥΜΝΟΥ

ΕΛΕΓΧΘΗΚΕ
Μηχανικός Μ.Ε.
ως προς την ορθότητα σύνταξης

ΕΓΚΡΙΘΗΚΕ 07/07/24
Η αναπληρώτρια πρ/νη
Τμήματος Δομών Περ/ντος
Δ.Τ.Ε. ΠΕ Ρεθύμνης
ΜΑΡΚΟΥΛΑΚΗ ΕΛΕΝΗ-ΑΝΑΡΓΥΡΑΚΗ
Πολιτικός Μηχανικός με Α' Β.

ΘΕΩΡΗΘΗΚΕ
Η αναπληρώτρια πρ/νη
Δ/νσης Τεχνικών Έργων
ΠΕ Ρεθύμνης
Ρανουσάκη Ελένη
Πολιτικός Μηχανικός Α βαθμού

Ρέθυμνο 06/06/2024
ΑΝΤΩΝΟΓΙΑΝΝΑΚΗ ΕΛΕΝΗ
ΠΟΛ. ΜΗΧΑΝΙΚΟΣ Α'

ELEFTHERIA NIRGIANAKI
03/12/2025 14:46

Η απόφαση αυτή με το συνημμένο οριζοντιογραφικό και υψομετρικό διάγραμμα να δημοσιευθεί στην Εφημερίδα της Κυβερνήσεως.

Ηράκλειο, 1 Δεκεμβρίου 2025

Η Γραμματέας
Αποκεντρωμένης Διοίκησης

ΜΑΡΙΑ ΚΟΖΥΡΑΚΗ

ΕΘΝΙΚΟ ΤΥΠΟΓΡΑΦΕΙΟ

Το Εθνικό Τυπογραφείο αποτελεί δημόσια υπηρεσία υπαγόμενη στην Προεδρία της Κυβέρνησης και έχει την ευθύνη τόσο για τη σύνταξη, διαχείριση, εκτύπωση και κυκλοφορία των Φύλλων της Εφημερίδας της Κυβερνήσεως (ΦΕΚ), όσο και για την κάλυψη των εκτυπωτικών - εκδοτικών αναγκών του δημοσίου και του ευρύτερου δημόσιου τομέα (ν. 3469/2006/Α΄ 131 και π.δ. 29/2018/Α΄58).

1. ΦΥΛΛΟ ΤΗΣ ΕΦΗΜΕΡΙΔΑΣ ΤΗΣ ΚΥΒΕΡΝΗΣΕΩΣ (ΦΕΚ)

• Τα **ΦΕΚ σε ηλεκτρονική μορφή** διατίθενται δωρεάν στο **www.et.gr**, την επίσημη ιστοσελίδα του Εθνικού Τυπογραφείου. Όσα ΦΕΚ δεν έχουν ψηφιοποιηθεί και καταχωριστεί στην ανωτέρω ιστοσελίδα, ψηφιοποιούνται και αποστέλλονται επίσης δωρεάν με την υποβολή αιτήματος στην ηλεκτρονική διεύθυνση feksales@et.gr.

• Τα **ΦΕΚ σε έντυπη μορφή** διατίθενται σε μεμονωμένα φύλλα είτε απευθείας από το Τμήμα Πωλήσεων και Συνδρομητών, είτε ταχυδρομικά με την αποστολή αιτήματος παραγγελίας στην ηλεκτρονική διεύθυνση feksales@et.gr.

- Το κόστος ενός ασπρόμαυρου ΦΕΚ από 1 έως 16 σελίδες είναι 1,00 €, αλλά για κάθε επιπλέον οκτασέλιδο (ή μέρος αυτού) προσαυξάνεται κατά 0,20 €. Το κόστος ενός έγχρωμου ΦΕΚ από 1 έως 16 σελίδες είναι 1,50 €, αλλά για κάθε επιπλέον οκτασέλιδο (ή μέρος αυτού) προσαυξάνεται κατά 0,30 €.
- Το τεύχος Α.Σ.Ε.Π. διατίθεται δωρεάν.
- Υπάρχει δυνατότητα ετήσιας συνδρομής οποιουδήποτε τεύχους σε έντυπη μορφή μέσω του Τμήματος Πωλήσεων και Συνδρομητών.

• Τρόποι αποστολής κειμένων προς δημοσίευση:

Α. Αποστολή των εγγράφων προς δημοσίευση στο ΦΕΚ στην ηλεκτρονική διεύθυνση **https://eservices.et.gr**. Σχετικές εγκύκλιοι και οδηγίες στην ηλεκτρονική διεύθυνση του Εθνικού Τυπογραφείου (**www.et.gr**) στη διαδρομή **Ανακοινώσεις** → **Εγκύκλιοι**.

Β. Κατ’ εξαίρεση, όσοι πολίτες δεν διαθέτουν προηγμένη ψηφιακή υπογραφή μπορούν είτε να αποστέλλουν ταχυδρομικά, είτε να καταθέτουν με εκπρόσωπό τους κείμενα προς δημοσίευση εκτυπωμένα σε χαρτί στο Τμήμα Παραλαβής και Καταχώρισης Δημοσιευμάτων.

• Πληροφορίες, σχετικά με την αποστολή/κατάθεση εγγράφων προς δημοσίευση, την ημερήσια κυκλοφορία των Φ.Ε.Κ., με την πώληση των τευχών και με τους ισχύοντες τιμοκαταλόγους για όλες τις υπηρεσίες μας, περιλαμβάνονται στον ιστότοπο (www.et.gr). Επίσης μέσω του ιστότοπου δίδονται πληροφορίες σχετικά με την πορεία δημοσίευσης των εγγράφων, με βάση τον Κωδικό Αριθμό Δημοσιεύματος (ΚΑΔ). Πρόκειται για τον αριθμό που εκδίδει το Εθνικό Τυπογραφείο για όλα τα κείμενα που πληρούν τις προϋποθέσεις δημοσίευσης.

2. ΕΚΤΥΠΩΤΙΚΕΣ - ΕΚΔΟΤΙΚΕΣ ΑΝΑΓΚΕΣ ΤΟΥ ΔΗΜΟΣΙΟΥ

Το Εθνικό Τυπογραφείο ανταποκρινόμενο σε αιτήματα υπηρεσιών και φορέων του δημοσίου αναλαμβάνει να σχεδιάσει και να εκτυπώσει έντυπα, φυλλάδια, βιβλία, αφίσες, μπλοκ, μηχανογραφικά έντυπα, φακέλους για κάθε χρήση, κ.ά.

Επίσης σχεδιάζει ψηφιακές εκδόσεις, λογότυπα και παράγει οπτικοακουστικό υλικό.

Ταχυδρομική Διεύθυνση: **Καποδιστρίου 34, 10432 Αθήνα**

ΤΗΛΕΦΩΝΙΚΟ ΚΕΝΤΡΟ: 210 5279000

Ιστότοπος: **www.et.gr**

Πληροφορίες σχετικά με την λειτουργία του ιστότοπου: **helpdesk.et@et.gr**

Αποστολή εγγράφων προς δημοσίευση στο ΦΕΚ στην ηλεκτρονική διεύθυνση **https://eservices.et.gr**

ΕΞΥΠΗΡΕΤΗΣΗ ΚΟΙΝΟΥ

Πωλήσεις - Συνδρομές: (Ισόγειο, τηλ. 210 5279178 - 180)
Πληροφορίες: (Ισόγειο, Γραφείο 3 και τηλεφ. κέντρο 210 5279000)
Παραλαβή Δημοσιευτέας Ύλης: (Ισόγειο, τηλ. 210 5279139)

Ωράριο για το κοινό: Δευτέρα έως και Παρασκευή: 8:00 - 13:30

0400987101225000 8