18.12.2025 10:09:54
ΨΗΦΙΑΚΑ
ΥΠΟΓΕΓΡΑΜΜΕΝΟ
ΑΠΟ
VARVARA ZACHARAKI

ΕΦΗΜΕΡΙΔΑ
ΤΗΣ ΚΥΒΕΡΝΗΣΕΩΣ
ΤΗΣ ΕΛΛΗΝΙΚΗΣ ΔΗΜΟΚΡΑΤΙΑΣ

16 Δεκεμβρίου 2025 | ΤΕΥΧΟΣ ΤΕΤΑΡΤΟ | Αρ. Φύλλου **1013**

ΑΠΟΦΑΣΕΙΣ

Αριθμ. 84217

Αναγνώριση οδού που ενώνει την Κύρια Δημοτική Οδό Κ85 «Άγιος Ματθαίος - Πεντάτι» (Δ' 591/1988) με το Δευτερεύον Επαρχιακό Δίκτυο «6. Από Επαρχ. Οδό 7 (Καστελλάνοι) - Βουνιατάδες - Αγ. Ματθαίος Επαρχ. Οδό 4 (Μέλισσα)», διά του παραλιακού μετώπου Παραμόνα - Σκάλας - Παραλία Πρασούδι - Γερμανικά πολυβολεία Β' Παγκοσμίου Πολέμου - Ι.Ν. Αγίου Νικολάου - ιστορικού τόπου Βυζαντινού Φρουρίου Γαρδικίου, Δ.Ε. Μελιτειέων του Δήμου Νότιας Κέρκυρας της Π.Ε. Κέρκυρας, ως Μοναδικής Δημοτικής Οδού.

Ο ΓΡΑΜΜΑΤΕΑΣ ΑΠΟΚΕΝΤΡΩΜΕΝΗΣ ΔΙΟΙΚΗΣΗΣ ΠΕΛΟΠΟΝΝΗΣΟΥ, ΔΥΤΙΚΗΣ ΕΛΛΑΔΑΣ ΚΑΙ ΙΟΝΙΟΥ

Έχοντας υπόψη:

1. Τον ν. 3852/2010 «Νέα Αρχιτεκτονική της Αυτοδιοίκησης και της Αποκεντρωμένης Διοίκησης - Πρόγραμμα Καλλικράτης» (Α' 87).

2. Το π.δ. 139/2010 «Οργανισμός της Αποκεντρωμένης Διοίκησης Πελοποννήσου, Δυτικής Ελλάδας και Ιονίου» (Α' 232).

3. Τον ν. 2503/1997 «Διοίκηση, οργάνωση της Περιφέρειας, ρύθμιση θεμάτων για την τοπική αυτοδιοίκηση και άλλες διατάξεις» (Α' 107).

4. Τον ν. 2647/1998 «Μεταβίβαση αρμοδιοτήτων στις Περιφέρειες και την Αυτοδιοίκηση και άλλες διατάξεις» (Α' 237).

5. Τον ν. 3861/2010 «Ενίσχυση της διαφάνειας με την υποχρεωτική ανάρτηση νόμων και πράξεων των κυβερνητικών, διοικητικών και αυτοδιοικητικών οργάνων στο διαδίκτυο, Πρόγραμμα διαύγεια και άλλες διατάξεις» (Α' 112).

6. Την υπ' αρ. 86782/19.12.2022 απόφαση του Υπουργού Εσωτερικών «Διορισμός του Δημητρίου Κατσαρού του Χαραλάμπους, στη θέση του μετακλητού Γραμματέα Αποκεντρωμένης Διοίκησης Πελοποννήσου, Δυτικής Ελλάδος και Ιονίου» (Υ.Ο.Δ.Δ. 1183).

7. Την υπ' αρ. 509/03.01.2023 απόφαση Γραμματέα της Αποκεντρωμένης Διοίκησης Πελοποννήσου, Δυτικής Ελλάδας και Ιονίου «Μεταβίβαση δικαιώματος υπογραφής "Με εντολή Γραμματέα" στον προϊστάμενο της Γενικής Διεύθυνσης Χωροταξικής, Περιβαλλοντικής και Αγροτικής Πολιτικής καθώς και στους προϊσταμένους των Υπηρεσιών της Γενικής Διεύθυνσης Χωροταξικής, Περιβαλλοντικής και Αγροτικής Πολιτικής της Αποκεντρωμένης Διοίκησης Πελοποννήσου, Δυτικής Ελλάδας και Ιονίου» (Β' 43).

8. Την υπ' αρ. 51686/23.07.2025 απόφαση Συντονιστή της Α.Δ.Π.Δ.Ελ.και Ι. «Ανάθεση άσκησης καθηκόντων αναπλήρωσης του Προϊσταμένου της Γενικής Διεύθυνσης Χωροταξικής, Περιβαλλοντικής και Αγροτικής Πολιτικής της Αποκεντρωμένης Διοίκησης Πελοποννήσου, Δυτικής Ελλάδας και Ιονίου» (ΑΔΑ: 9Μ8ΞΟΡ1Φ-ΠΡΖ), με την οποία αναθέτονται καθήκοντα αναπληρωτή προϊσταμένου της Γενικής Διεύθυνσης ΧΩ.ΠΕ.και ΑΓ.ΠΟ. στον Προϊστάμενο της Διεύθυνσης Υδάτων Ιονίου της Α.Δ.Π.Δ.Ελ.και Ι., μόνιμο Υπάλληλο κατηγορίας/κλάδου Π.Ε. Περιβάλλοντος, με βαθμό Α', Λαγκαδά Μιχαήλ του Μάρκου.

9. Το ν.δ./17-7-23 «Περί σχεδίων πόλεων κ.λπ.» (Α' 228).

10. Τον ν. 2831/2000 «Τροποποίηση των διατάξεων του ν. 1577/1985 "Γενικός Οικοδομικός Κανονισμός" και άλλες πολεοδομικές διατάξεις» (Α' 140).

11. Το από 24/31-5-1985 π.δ. «Τροποποίηση των όρων και περιορισμών δόμησης των γηπέδων των κειμένων εκτός των ρυμοτομικών σχεδίων των πόλεως και εκτός των ορίων των νομίμως υφισταμένων προ του έτους 1923 οικισμών» (Δ' 270) και ιδίως την περ. β) της παρ. 2 του άρθρου 1 αυτού.

12. Το υπ' αρ. 29656/27.07.2006 έγγραφο της Διεύθυνσης Νομοθετικού Έργου του ΥΠΕΧΩΔΕ «Διευκρινίσεις σχετικά μα την ερμηνεία και την εφαρμογή του τελευταίου εδαφίου της παρ. 2β του άρθρου 1 του π.δ./24.5.85 (Δ' 270)» (εκτός σχεδίου Αναγνώριση οδών σε κυριότερες ή μοναδικές, παρεκκλίσεις αρτιότητας παρόδιων οικοπέδων σε απάντηση του υπ' αρ. 27511/05.07.2006 εγγράφου της ΔΟΚΚ.).

13. Τον ν. 3212/2003 «Άδεια δόμησης, πολεοδομικές και άλλες διατάξεις θεμάτων αρμοδιότητας Υπουργείου Περιβάλλοντος, Χωροταξίας και Δημοσίων Έργων» (Α' 308) και ιδίως τα άρθρα 10 και 23 αυτού.

14. Τον ν. 3937/2011 (Α' 60) και ειδικότερα στην παρ. 15 του άρθρου 20 αυτού.

15. Τα οριζόμενα στην εγκύκλιο 5/29.01.2004 της Δ.Ο.Κ.Κ.

16. Τα οριζόμενα στην εγκύκλιο 6/21.06.2011 της Δ.Ο.Κ.Κ.

17. Τα οριζόμενα στην εγκύκλιο 1/02.03.2012 της Α.Δ. Αιγαίου/Γ.Δ. ΧΩ.και ΠΕ.ΠΟ. «Πληρότητα Φακέλου για την υποβολή αιτημάτων αναγνώρισης Δημοτικών και Κοινοτικών οδών της παρ. 2 του άρθρου 1 του π.δ.24/31.05.1985 ως κυριότερων ή μοναδικών» (ΑΔΑ: Β44ΕΟΡ1Ι-ΚΑΒ).

18. Το υπό στοιχεία 14720/2185/Φ.2.6./10.07.2012 έγγραφο της Α.Δ. Αιγαίου/Γ.Δ. ΧΩ.και ΠΕ.ΠΟ. «Παροχή οδηγιών και διευκρινίσεων για την άσκηση αρμοδιοτήτων αναγνώρισης οδών σε εκτός σχεδίου περιοχές. Προϋποθέσεις αρτιότητας γηπέδων σε συνδυασμό με την κοινοχρησία οδών» (ΑΔΑ: Β41ΛΟΡ1Ι-4ΩΑ).

19. Την υπ’ αρ. 41135/139/16.04.2013 εγκύκλιο 1/2013 του Γενικού Διευθυντή ΧΩ.και ΠΕ.ΠΟ. της Α.Δ.Π.Δ.Ελ.καιΙ. «Οδηγίες σχετικά με τη λειτουργία και τη διαδικασία υποβολής θεμάτων στο ΣΥΠΟΘΑ της Αποκεντρωμένης Διοίκησης Πελοποννήσου, Δυτικής Ελλάδας και Ιονίου» (ΑΔΑ: ΒΕΑΑΟΡ1Φ-ΛΚ2).

20. Τα οριζόμενα στο υπ’ αρ. 1256/01.03.05 έγγραφο του ΥΠΕΧΩΔΕ.

21. Τα οριζόμενα στο υπ’ αρ. 49045/20.12.05 έγγραφο του ΥΠΕΧΩΔΕ.

22. Τα οριζόμενα στο υπ’ αρ. 46743/30.11.06 έγγραφο του ΥΠΕΧΩΔΕ.

23. Τις διατάξεις των 31, 32, 33, 34 του ν. 4030/2011 (Α’ 249).

24. Τα υπ’ αρ. οικ.10919/10190/15.09.2011 και οικ.76143/05.04.2019 έγγραφα της ΔΙ.ΠΕ.ΧΩ.ΣΧΕ. Ιονίου, Γενικής Διεύθυνσης ΧΩ.ΠΕ.και ΑΓ.ΠΟ. της Α.Δ.Π.Δ.Ελ.καιΙ. με διευκρινήσεις - οδηγίες όσον αφορά την Αναγνώριση Οδών ως προϋφιστάμενων του 1923 σε εκτός σχεδίου περιοχές, σύμφωνα με τα οριζόμενα στην εγκύκλιο 6/21.06.2011 της Δ.Ο.Κ.Κ/Υ.Π.ΕΝ. [ως άνω (16) σχετική] για την κατανομή αρμοδιοτήτων πολεοδομικού χαρακτήρα του ν. 3852/2010.

25. Την υπό στοιχεία Γ39682/28.04.2015 εγκύκλιο του Αναπληρωτή Υπουργού Εσωτερικών και Διοικητικής Ανασυγκρότησης.

26. Την υπ’ αρ. 78948/17.06.2020 (Υ.Ο.Δ.Δ. 461) απόφαση περί «συγκρότησης του Συμβουλίου Πολεοδομικών Θεμάτων και Αμφισβητήσεων (Α’) (ΣΥ.ΠΟ.Θ.Α. Α’) Περιφερειακής Ενότητας Κέρκυρας.

27. Το υπ’ αρ. οικ.235048/25.10.2018 έγγραφο της Υπηρεσίας προς το ΥΠΕΝ για την ενημέρωση μας όσων αφορά την διαδικασία αναγνώρισης και τον χειρισμό υποθέσεων αναγνώρισης κύριων Δημοτικών οδών στις Π.Ε. χωρικής αρμοδιότητας της Υπηρεσίας μας.

28. Το υπ’ αρ. οικ.59750/18.03.2019 έγγραφο της Υπηρεσίας μας προς το ΥΠΕΝ σε συνέχεια του ως άνω (27) σχετικού με ερώτημα της Υπηρεσίας μας επί του ιδίου θέματος.

29. Το υπό στοιχεία ΥΠΕΝ/ΓΔΠΟΛ/60012/340/12.09.2018 έγγραφο της Γενικής Διεύθυνσης Πολεοδομίας «Σύσταση και συγκρότηση μη αμειβόμενης Ομάδας Εργασίας σχετικά με την Αναγνώριση οδών εκτός σχεδίου», της οποίας η γνωμοδότηση - οδηγίες δεν μας κοινοποιήθηκαν κατόπιν των ως άνω σχετικών (27) και (28) σχετικών ερωτημάτων μας.

30. Το υπ’ αρ. 7075/09.10.2025 έγγραφο της Διεύθυνσης Τεχνικών Υπηρεσιών, του Δήμου Νότιας Κέρκυρας (έλαβε εισερχ. αρ. 71413/15.10.2025) με οποίο μας διαβιβάστηκε ο φάκελος με την πλήρη περιγραφή της προς αναγνώριση ως Μοναδικής Δημοτικής Οδού, της οδού του θέματος, με συνημμένα τα παρακάτω:

30.1. Το υπ’ αρ. 8638/31.12.2024 έγγραφο του Τμήματος Συγκοινωνιών, Κυκλοφορίας και Αδειών Μεταφορών, Διεύθυνσης Τεχνικών Υπηρεσιών του Δήμου Νότιας Κέρκυρας, σύμφωνα με το οποίο η προς αναγνώριση οδός «[...] ξεκινάει από τον κύριο Δημοτικό Δρόμο Κ85 (Άγιος Ματθαίος - Πεντάτι), διέρχεται Παραμόνα, Σκάλα, Πρασούδι, Γερμανικά πυροβολεία, του 2ου Παγκοσμίου Πολέμου, Βυζαντινό Φρούριο Γαρδικίου και καταλήγει στον επαρχιακό δρόμο Ε4, έχει κοινόχρηστο χαρακτήρα, είναι ασφαλτοστρωμένος και επισκευάζεται και συντηρείται από τον Δήμο Νότιας Κέρκυρας και είναι ο μοναδικός δρόμος που εξυπηρετεί την συγκεκριμένη περιοχή [...]».

30.2. Την από 07.08.2025 αίτηση του Σουπιώνη Π. Χάρη Πτυχιούχου Πολιτικού Μηχανικού με Α.Μ. Ε.Ε.ΤΕ.Μ.: 54720, προς την Διεύθυνση Τεχνικών Υπηρεσιών του Δήμου Νότιας Κέρκυρας για την διαβίβαση του φακέλου της υπόθεσης αναγνώρισης οδού του θέματος, ως μοναδικής, προς την Διεύθυνσή μας.

30.3. Την από Ιούλιο του 2025 Τεχνική Έκθεση, του Σουπιώνη Π. Χάρη Πτυχιούχου Πολιτικού Μηχανικού με Α.Μ. Ε.Ε.ΤΕ.Μ.: 54720, με την πλήρη περιγραφή της προς αναγνώριση οδού, στην οποία αναφέρονται: «[...] Ο δρόμος προς αναγνώριση όπως φαίνεται στο συνημμένο τοπογραφικό κατά μήκος των στοιχείων Α1,Α2,Α3,Α4,Α5,Α6,Α7,Α8 είναι ο δρόμος που ενώνει την Σκάλα Αγίου Ματθαίου και τη Ράχη Αγίου Ματθαίου, καθώς ενώνει και την κύρια Δημοτική Οδό Κ85 (Δ’ 591/1988) με το Δευτερεύον Επαρχιακό Δίκτυο στην Επ. Οδό 6 (από Επ. Οδό 7 Καστελλάνοι - Βουνιατάδες - Αγ. Ματθαίος Επ. Οδό 4 Μέλισσα). Ο δρόμος μήκους 5.770 μέτρων είναι ασφαλτοστρωμένος από τον δήμο με πλάτος κυμαινόμενο 4-6 μέτρα και περνάνε από αυτόν δίκτυα της ΔΕΗ, ΟΤΕ καθώς και αγωγός ύδρευσης για τις κατοικίες της περιοχής. Το πλάτος και τα γεωμετρικά της στοιχεία επιτρέπουν την εξυπηρέτηση οχημάτων κοινής ωφέλειας (απορριμματοφόρο, πυροσβεστικό όχημα, λεωφορείο κ.τ.λ.). Η αναφερόμενη οδός είναι η μοναδική από την οποία μπορεί να έχει κανείς πρόσβαση, δια του παραλιακού μετώπου, στις παραλίες του Πεντατίου και Πρασούδι, στην εκκλησία του Αγίου Νικολάου, σε κοινόχρηστο υδραγωγείο και σε άλλες ακτές και έργα δημοσίου ενδιαφέροντος. Ο δρόμος αυτός οδηγεί επίσης στα Γερμανικά Πυροβολεία του Β’ Παγκοσμίου Πολέμου, στο Βυζαντινό Φρούριο Γαρδικίου και στο Σπήλαιο Γαρδικίου (αρχαιολογικοί χώροι). Εμφανίζεται δε στους χάρτες οδών της Νομαρχίας Κέρκυρας ως απλή οδός, καθώς μπορεί κανείς να διακρίνει την οδό και στον χάρτη κτηματολογίου σε υπόβαθρο έτους 1945-1960.

Ο δρόμος έχει λάβει βεβαίωση υπ’ αρ. 8638/2024 από

την Διεύθυνση Τεχνικών Υπηρεσιών του Δήμου Νότιας Κέρκυρας ότι έχει κοινόχρηστο χαρακτήρα, είναι ασφαλτοστρωμένος και επισκευάζεται/συντηρείται από τον Δήμο και είναι ο μοναδικός δρόμος που εξυπηρετεί την συγκεκριμένη περιοχή. Επίσης γήπεδο με πρόσωπο στην συγκεκριμένη οδό έχει λάβει βεβαίωση υπ’ αρ. 3766/2024 από την Διεύθυνση Πολεοδομίας και Χωροταξίας του Δήμου Νότιας Κέρκυρας ότι ο δρόμος αυτός είναι ασφαλτοστρωμένος κοινόχρηστος και οι εργασίες συντήρησης του δρόμου εκτελούνται από τον Δήμο Νότιας Κέρκυρας όπου έχει και την αρμοδιότητα. Οι παραπάνω βεβαιώσεις/γνωμοδοτήσεις επισυνάπτονται στον φάκελο της αίτησης.

Στην περιοχή δεν υπάρχουν διαθέσιμοι χάρτες της Γεωγραφικής Υπηρεσίας Στρατού και έχουν χρησιμοποιηθεί χάρτες 1:5000 της Υπηρεσίας Τοπογραφήσεων και Κτηματολογίου έτους συντάξεως 1974 - 75 των περιοχών Χ.7, Χ.8, Χ.11, Χ.12 και Χ.13 του Νομού Κερκύρας».

30.4. Το από Νοέμβριο 2024 πλήρες Τοπογραφικό Διάγραμμα, σε υπόβαθρο κλίμακας 1/5000, της Υπηρεσίας Τοπογραφήσεων και Κτηματολογίου έτους συντάξεως 1974-75 των περιοχών Χ.7, Χ.8, Χ.11, Χ.12 και Χ.13 του Νομού Κέρκυρας, με προσαρτημένο απόσπασμα ορθοφωτοχάρτη άνευ κλίμακας της Ελληνικό Κτηματολόγιο με αποτύπωση επ’ αυτού της προς αναγνώριση οδού με κίτρινο χρώμα της περιοχής και επίγειες φωτογραφικές λήψεις της προς αναγνώρισης οδού σε χαρακτηριστικά σημεία, συντεταγμένο αρμοδίως από τον Σουπιώνη Π. Χάρη Πτυχιούχου Πολιτικού Μηχανικού με Α.Μ. Ε.Ε.ΤΕ.Μ.: 54720, και επίσης αντίγραφο του ως άνω διαγράμματος θεωρημένο από τον Αναπληρωτή Προϊστάμενο της Διεύθυνσης Τεχνικών Υπηρεσιών του Δήμου Νότιας Κέρκυρας Αθανάσιο Μύριλλα, Πολιτικό Μηχανικό Π.Ε. ως συνοδό του υπ’ αρ. : 8638/31.12.2024 έγγραφο του Τμήματος Συγκοινωνιών, Κυκλοφορίας και Αδειών Μεταφορών, Διεύθυνσης Τεχνικών Υπηρεσιών του Δήμου Νότιας Κέρκυρας (όπως αυτά περιγράφονται στο ως άνω (30.1) σχετικό).

31. Το υπ’ αρ. 73883/23.10.2025 διαβιβαστικό έγγραφο της ΔΙ.ΠΕ.ΧΩ.ΣΧΕ. Ιονίου, Γενικής Διεύθυνσης ΧΩ.ΠΕ. καιΑΓ.ΠΟ. της Α.Δ.Π.Δ.Ελ.καιΙ. με την από 23.10.2025 σχετική εισήγηση της Υπηρεσίας μας «Αναγνώριση οδού που ενώνει την Κύρια Δημοτική Οδό Κ85 (Δ’ 591/1988) «Άγιος Ματθαίος - Πεντάτι» με το Δευτερεύον Επαρχιακό Δίκτυο «6. Από Επαρχ. Οδό 7 (Καστελλάνοι) - Βουνιατάδες - Αγ. Ματθαίος Επαρχ. Οδό 4 (Μέλισσα)», διά του παραλιακού μετώπου Παραμόνα - Σκάλας - Παραλία Πρασούδι - Γερμανικά πολυβολεία Β’ Παγκοσμίου Πολέμου - Ι.Ν. Αγίου Νικολάου - ιστορικού τόπου Βυζαντινού Φρουρίου Γαρδικίου, Δ.Ε. Μελιτειέων του Δήμου Νότιας Κέρκυρας της Π.Ε. Κέρκυρας, ως Μοναδικής Δημοτικής Οδού», προς το αρμόδιο χωρικά ΣΥ.ΠΟ.Θ.Α. Α’ της Π.Ε. Κέρκυρας για γνωμοδότηση με συνημμένα το σύνολο των στοιχείων.

32. Συνεχεία της υπ’ αρ. οικ.17/14.10.2025 πρόσκλησης ορισμού συνεδρίασης του ΣΥ.ΠΟ.Θ.Α. Α’ της Π.Ε. Κέρκυρας για της 30.10.2025 και ώρα 10:00 π.μ. και την εξέταση των θεμάτων της ημερησίας διάταξης αλλά και εκτός, εξεδόθη το υπ’ αρ. 20/13.11.2025 έγγραφο του ΣΥ.ΠΟ.Θ.Α. Α’ της Π.Ε. Κέρκυρας, με το πρακτικό της 3ης πράξης/5ου θέματος/30.10.2025 εκτός ημερησίας διάταξης, σύμφωνα με το οποίο το Συμβούλιο γνωμοδότησε θετικά κατά πλειοψηφία, τέσσερά (4) υπέρ και ένα (1) κατά, για την «Αναγνώριση οδού που ενώνει την Κύρια Δημοτική Οδό Κ85 (Δ’ 591/1988) «Άγιος Ματθαίος - Πεντάτι» με το Δευτερεύον Επαρχιακό Δίκτυο «6. Από Επαρχ. Οδό 7 (Καστελλάνοι) - Βουνιατάδες - Αγ. Ματθαίος Επαρχ. Οδό 4 (Μέλισσα)», διά του παραλιακού μετώπου Παραμόνα - Σκάλας - Παραλία Πρασούδι - Γερμανικά πολυβολεία Β’ Παγκοσμίου Πολέμου - Ι.Ν. Αγίου Νικολάου - ιστορικού τόπου Βυζαντινού Φρουρίου Γαρδικίου, Δ.Ε. Μελιτειέων του Δήμου Νότιας Κέρκυρας της Π.Ε. Κέρκυρας, ως Μοναδικής Δημοτικής Οδού» (έλαβε εισερχ. αρ. 83540/28.11.2025).

33. Το γεγονός ότι οι διατάξεις της παρούσας δεν αφορούν σε διοικητική διαδικασία για την οποία υπάρχει υποχρέωση καταχώρισης στο ΕΜΔΔ-ΜΙΤΟΣ, αποφασίζουμε:

Την αναγνώριση ως Μοναδικής Δημοτικής Οδού, της κοινόχρηστης οδού, μήκους 5.770 μ. που συνδέει την Κύρια Δημοτική Οδό Κ85 (Δ’ 591/1988) «Άγιος Ματθαίος - Πεντάτι» με το Δευτερεύον Επαρχιακό Δίκτυο «6. Από Επαρχ. Οδό 7 (Καστελλάνοι) - Βουνιατάδες - Αγ. Ματθαίος Επαρχ. Οδό 4 (Μέλισσα)», διά του παραλιακού μετώπου Παραμόνα - Σκάλας - Παραλία Πρασούδι - Γερμανικά πολυβολεία Β’ Παγκοσμίου Πολέμου - Ι.Ν. Αγίου Νικολάου - ιστορικού τόπου Βυζαντινού Φρουρίου Γαρδικίου, Δ.Ε. Μελιτειέων του Δήμου Νότιας Κέρκυρας της Π.Ε. Κέρκυρας.


Η αναγνωρισμένη οδός άρχεται από το σημείο Α1 με συντεταγμένες Χ=143.613,38 και Ψ=4.380.334,45 (ΕΓΣΑ ‘87) που ορίζει η τομή της αναγνωρισμένης οδού με την Κύρια Δημοτική Οδό Κ85 (Δ’ 591/1988) «Άγιος Ματθαίος - Πεντάτι», κατόπιν διέρχεται από τα ενδιάμεσα σημεία Α2, Α3, Α4, Α5, Α6 και Α7 με συντεταγμένες (σε ΕΓΣΑ ‘87) όπως αυτές αναγράφονται στο συνοδό Τοπογραφικό Διάγραμμα (ως άνω (30.4) διά του παραλιακού μετώπου από τις θέσεις Παραμόνα - Σκάλας - Παραλία Πρασούδι - Γερμανικά πολυβολεία Β’ Παγκοσμίου Πολέμου - Ι.Ν. Αγίου Νικολάου - ιστορικού τόπου Βυζαντινού Φρουρίου Γαρδικίου, καταλήγει στο σημείο Α8 με συντεταγμένες Χ=146.399,31 και Ψ=4.378.137,22 (ΕΓΣΑ ‘87), που ορίζει πλέον την τομή της αναγνωρισμένης οδού με το Δευτερεύον Επαρχιακό Δίκτυο «6. Από Επαρχ. Οδό 7 (Καστελλάνοι) - Βουνιατάδες - Αγ. Ματθαίος Επαρχ. Οδό 4 (Μέλισσα)».


Η αναγνωρισμένη οδός συνδέει άμεσα την Κύρια Δημοτική Οδό Κ85 (Δ’ 591/1988) «Άγιος Ματθαίος - Πεντάτι» με το Δευτερεύον Επαρχιακό Δίκτυο «6. Από Επαρχ. Οδό 7 (Καστελλάνοι) - Βουνιατάδες - Αγ. Ματθαίος Επαρχ. Οδό 4 (Μέλισσα)», διά του παραλιακού μετώπου Παραμόνα - Σκάλας - Παραλία Πρασούδι - Γερμανικά πολυβολεία Β’ Παγκοσμίου Πολέμου - Ι.Ν. Αγίου Νικολάου - ιστορικού τόπου Βυζαντινού Φρουρίου Γαρδικίου, της Δ.Ε. Μελιτειέων του Δήμου Νότιας Κέρκυρας της Π.Ε. Κέρκυρας, είναι ασφαλτοστρωμένη με μήκος περί τα 5.770 μ., με καλή κατάσταση οδοστρώματος, γεωμετρικά


στοιχεία που επιτρέπουν την κίνηση οχημάτων κοινής ωφέλειας, μικρή κατά μήκος κλίση, και το πλάτος της οδού είναι κυμαινόμενο μεταξύ των 4,00 μ. και 6,00 μ.


Η αναγνωρισμένη οδός αποτυπώνεται με διακεκομμένη γραμμή ερυθρού χρώματος στο από Νοέμβριο 2024 πλήρες Τοπογραφικό Διάγραμμα, που αποτελεί αναπόσπαστο μέρος της απόφασης αυτής, σε υπόβαθρο κλίμακας 1/5000, της Υπηρεσίας Τοπογραφήσεων και Κτηματολογίου έτους συντάξεως 1974 - 75 των περιοχών Χ.7, Χ.8, Χ.11, Χ.12 και Χ.13 του Νομού Κέρκυρας, με προσαρτημένο απόσπασμα ορθοφωτοχάρτη άνευ κλίμακας της Ελληνικό Κτηματολόγιο με αποτύπωση επ’ αυτού της Αναγνωρισμένης οδού με κίτρινο χρώμα της περιοχής και επίγειες φωτογραφικές λήψεις της Αναγνωρισμένης οδού σε χαρακτηριστικά σημεία, συντεταγμένο αρμοδίως από τον Σουπιώνη Π. Χάρη Πτυχιούχο Πολιτικό Μηχανικό με Α.Μ. Ε.Ε.ΤΕ.Μ.: 54720 και θεωρημένο από τον Αναπληρωτή Προϊστάμενο της Διεύθυνσης Τεχνικών Υπηρεσιών, του Δήμου Νότιας Κέρκυρας Αθανάσιο Μύριλλα, Πολιτικό Μηχανικό Π.Ε., ως συνοδό του υπ’ αρ. 8638/31.12.2024 έγγραφο του Τμήματος Συγκοινωνιών, Κυκλοφορίας και Αδειών Μεταφορών, Διεύθυνσης Τεχνικών Υπηρεσιών του Δήμου Νότιας Κέρκυρας (όπως αυτά περιγράφονται στο ως άνω (30.1) σχετικό).

Η ισχύς της παρούσας αρχίζει από τη δημοσίευσή της στην Εφημερίδα της Κυβερνήσεως.

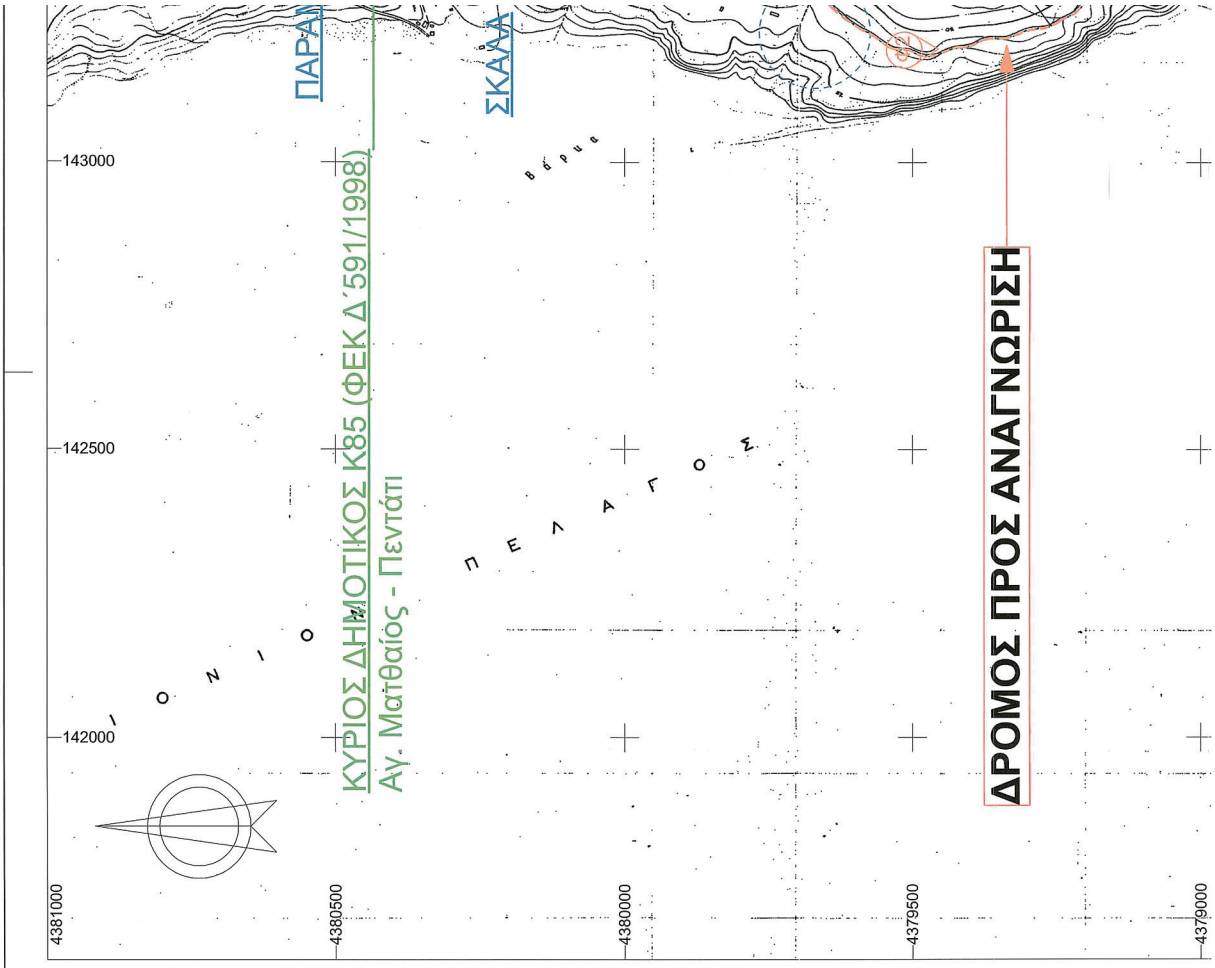


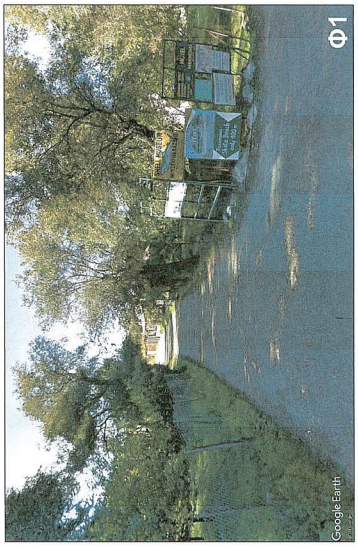


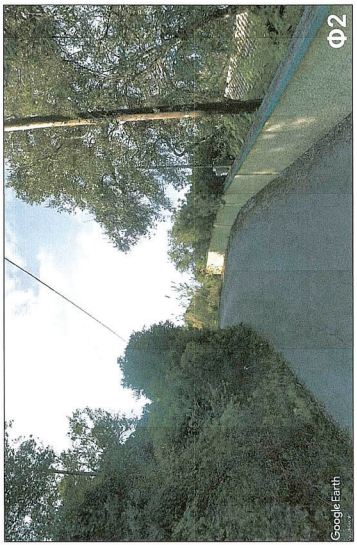

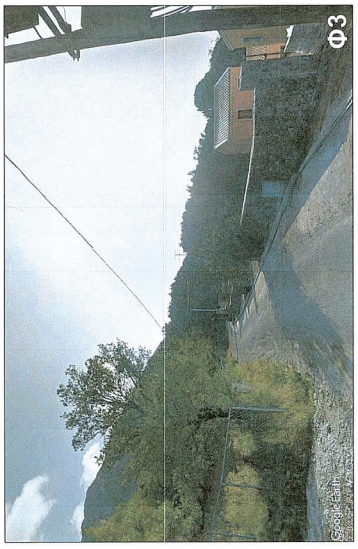

ΕΘΝΙΚΟ ΤΥΠΟΓΡΑΦΕΙΟ
Για τεχνικούς λόγους στο σχεδιάγραμμα, από το ηλεκτρονικό αρχείο, έγινε σμίκρυνση κατά ποσοστό 38%

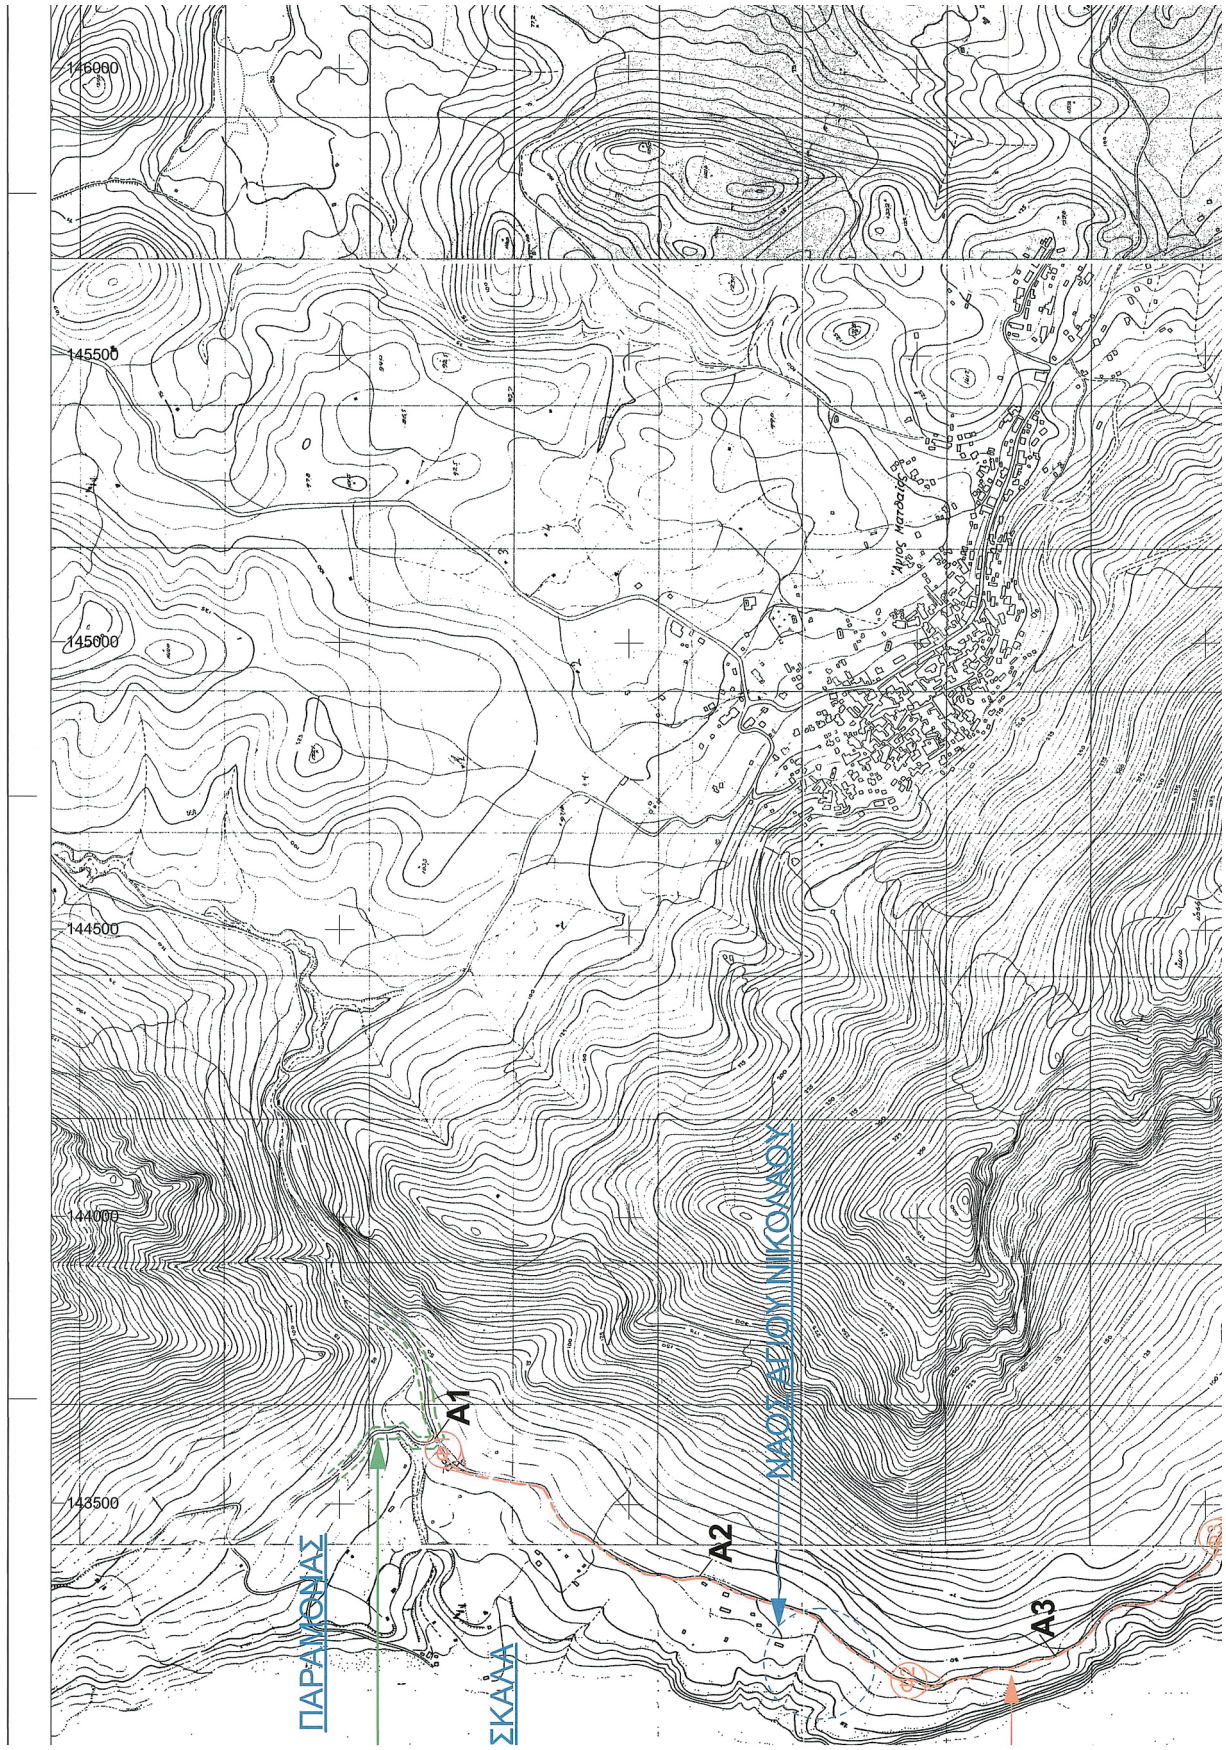

146000
145500
145000
144500
144000
143500
Α1
Α2
Α3
ΝΑΟΣ ΑΓΙΟΥ ΝΙΚΟΛΑΟΥ
ΠΑΡΑΛΙΑ ΣΚΑΛΑ

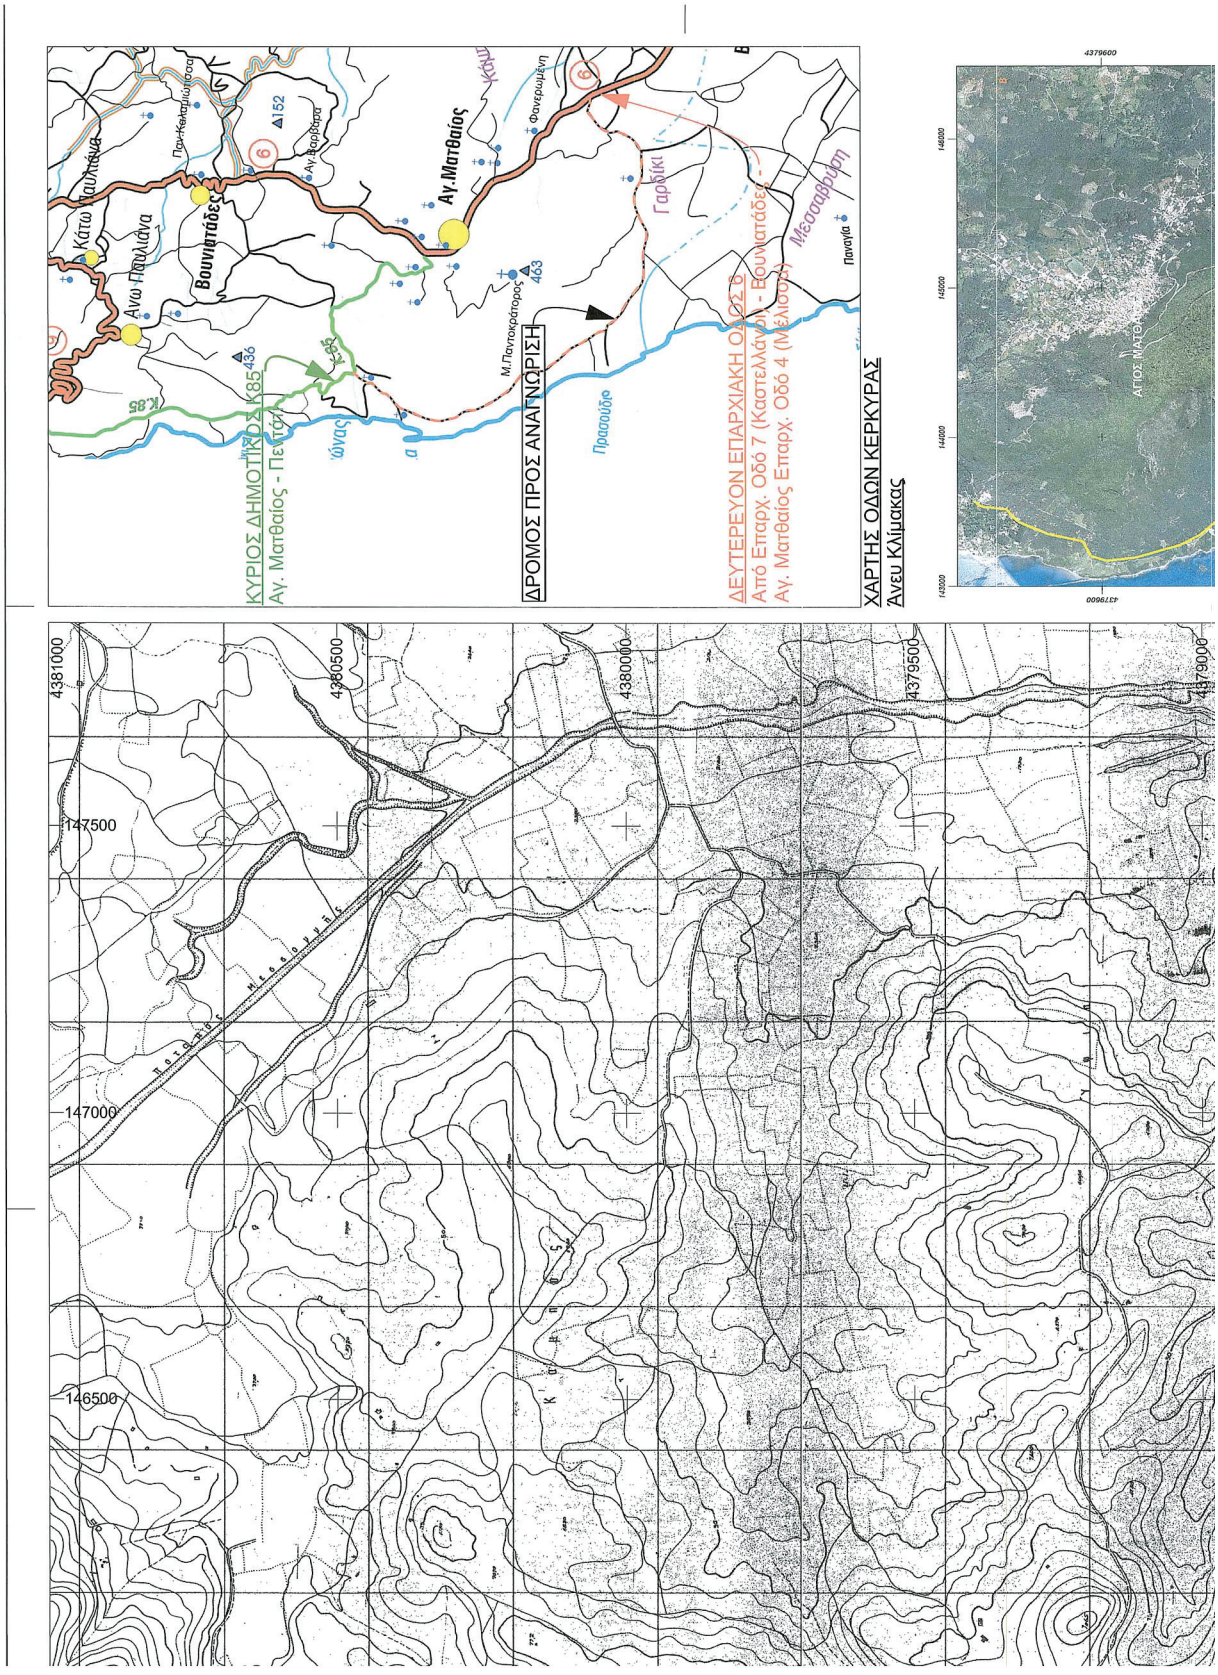

ΧΑΡΤΗΣ ΟΔΩΝ ΚΕΡΚΥΡΑΣ
Άνευ Κλίμακας
ΔΕΥΤΕΡΕΥΟΝ ΕΠΑΡΧΙΑΚΗ ΟΔΟΣ 6
Από Επαρχ. Οδό 7 (Καστελλάνοι) - Βουνιατάδες -
Αγ. Ματθαίος Επαρχ. Οδό 4 (Μέλιτος)
ΔΡΟΜΟΣ ΠΡΟΣ ΑΝΑΓΝΩΡΙΣΗ
ΚΥΡΙΟΣ ΔΗΜΟΤΙΚΟΣ ΔΡΟΜΟΣ
Αγ. Ματθαίος - Πεντάτ
Αγ.Ματθαίος
Βουνιατάδες
Άνω Παυλιάνα
Κάτω Παυλιάνα
Γαρδίκι
Μεσαυλιώτη
Πρασούδε
Παναγία
Μ.Παντοκράτορας
Φανερωμένη
Αγ.Βαρβάρα
Πανεπιστημιούπολη
Κ.85
Κ.86
Κ.87
Κ.88
436
463
152
147500
147000
146500
4381000
4380500
4380000
4379500
4379000
4379600
ΑΓΙΟΣ ΜΑΤΘΑΙΟΣ



Google Earth
Φ4



Google Earth
Φ5


Google Earth
Φ6

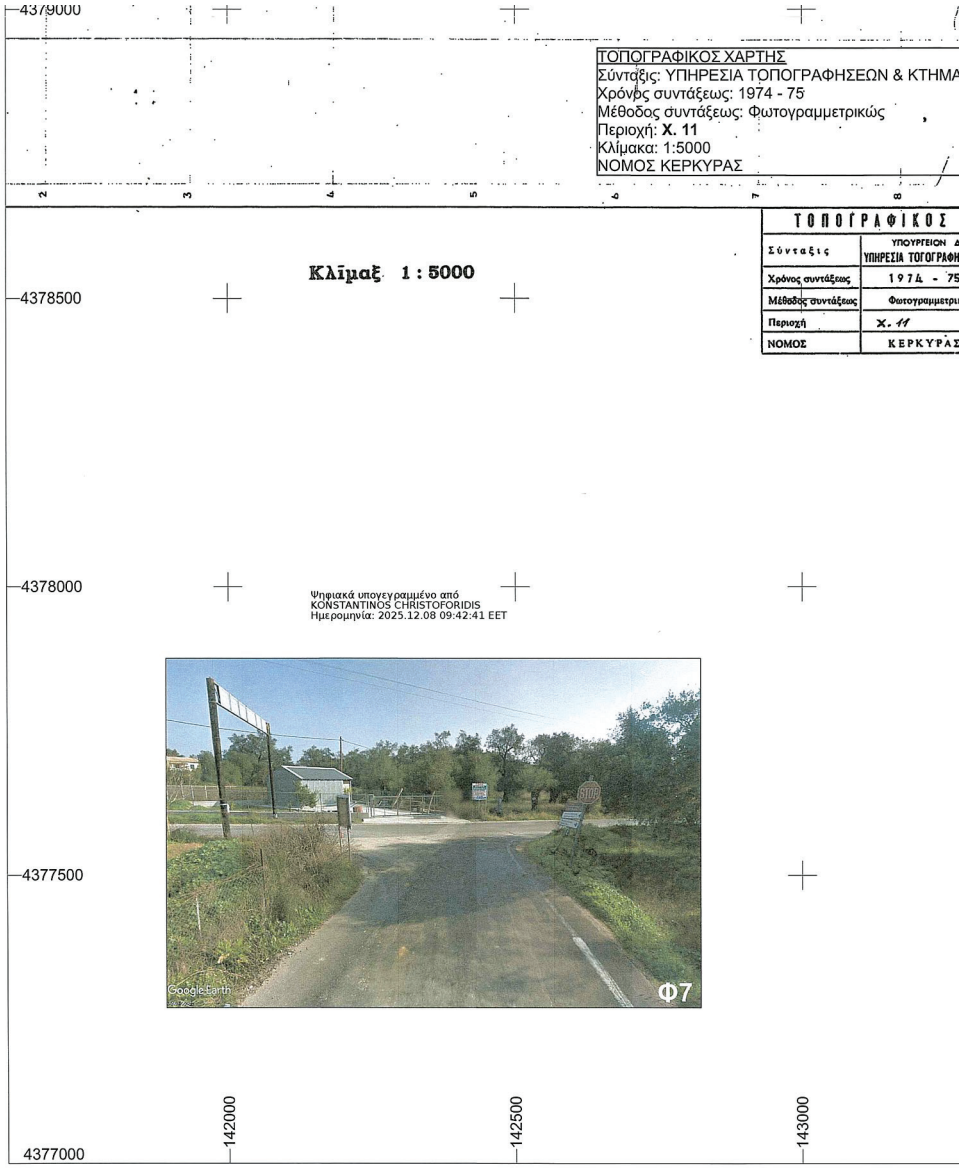
4379000
ΤΟΠΟΓΡΑΦΙΚΟΣ ΧΑΡΤΗΣ
Σύνταξις: ΥΠΗΡΕΣΙΑ ΤΟΠΟΓΡΑΦΗΣΕΩΝ & ΚΤΗΜΑ
Χρόνος συντάξεως: 1974 - 75
Μέθοδος συντάξεως: Φωτογραμμετρικώς
Περιοχή: X. 11
Κλίμακα: 1:5000
ΝΟΜΟΣ ΚΕΡΚΥΡΑΣ
ΤΟΠΟΓΡΑΦΙΚΟΣ
Σύνταξις
ΥΠΟΥΡΓΕΙΟΝ
ΥΠΗΡΕΣΙΑ ΤΟΠΟΓΡΑΦΗ
Χρόνος συντάξεως
1974 - 75
Μέθοδος συντάξεως
Φωτογραμμετρι
Περιοχή
X. 11
ΝΟΜΟΣ
ΚΕΡΚΥΡΑΣ
Κλίμαξ 1 : 5000
4378500
4378000
Ψηφιακά υπογεγραμμένο από
KONSTANTINOS CHRISTOFORIDIS
Ημερομηνία: 2025.12.08 09:42:41 EET
4377500
Google Earth
Φ7
4377000
142000
142500
143000

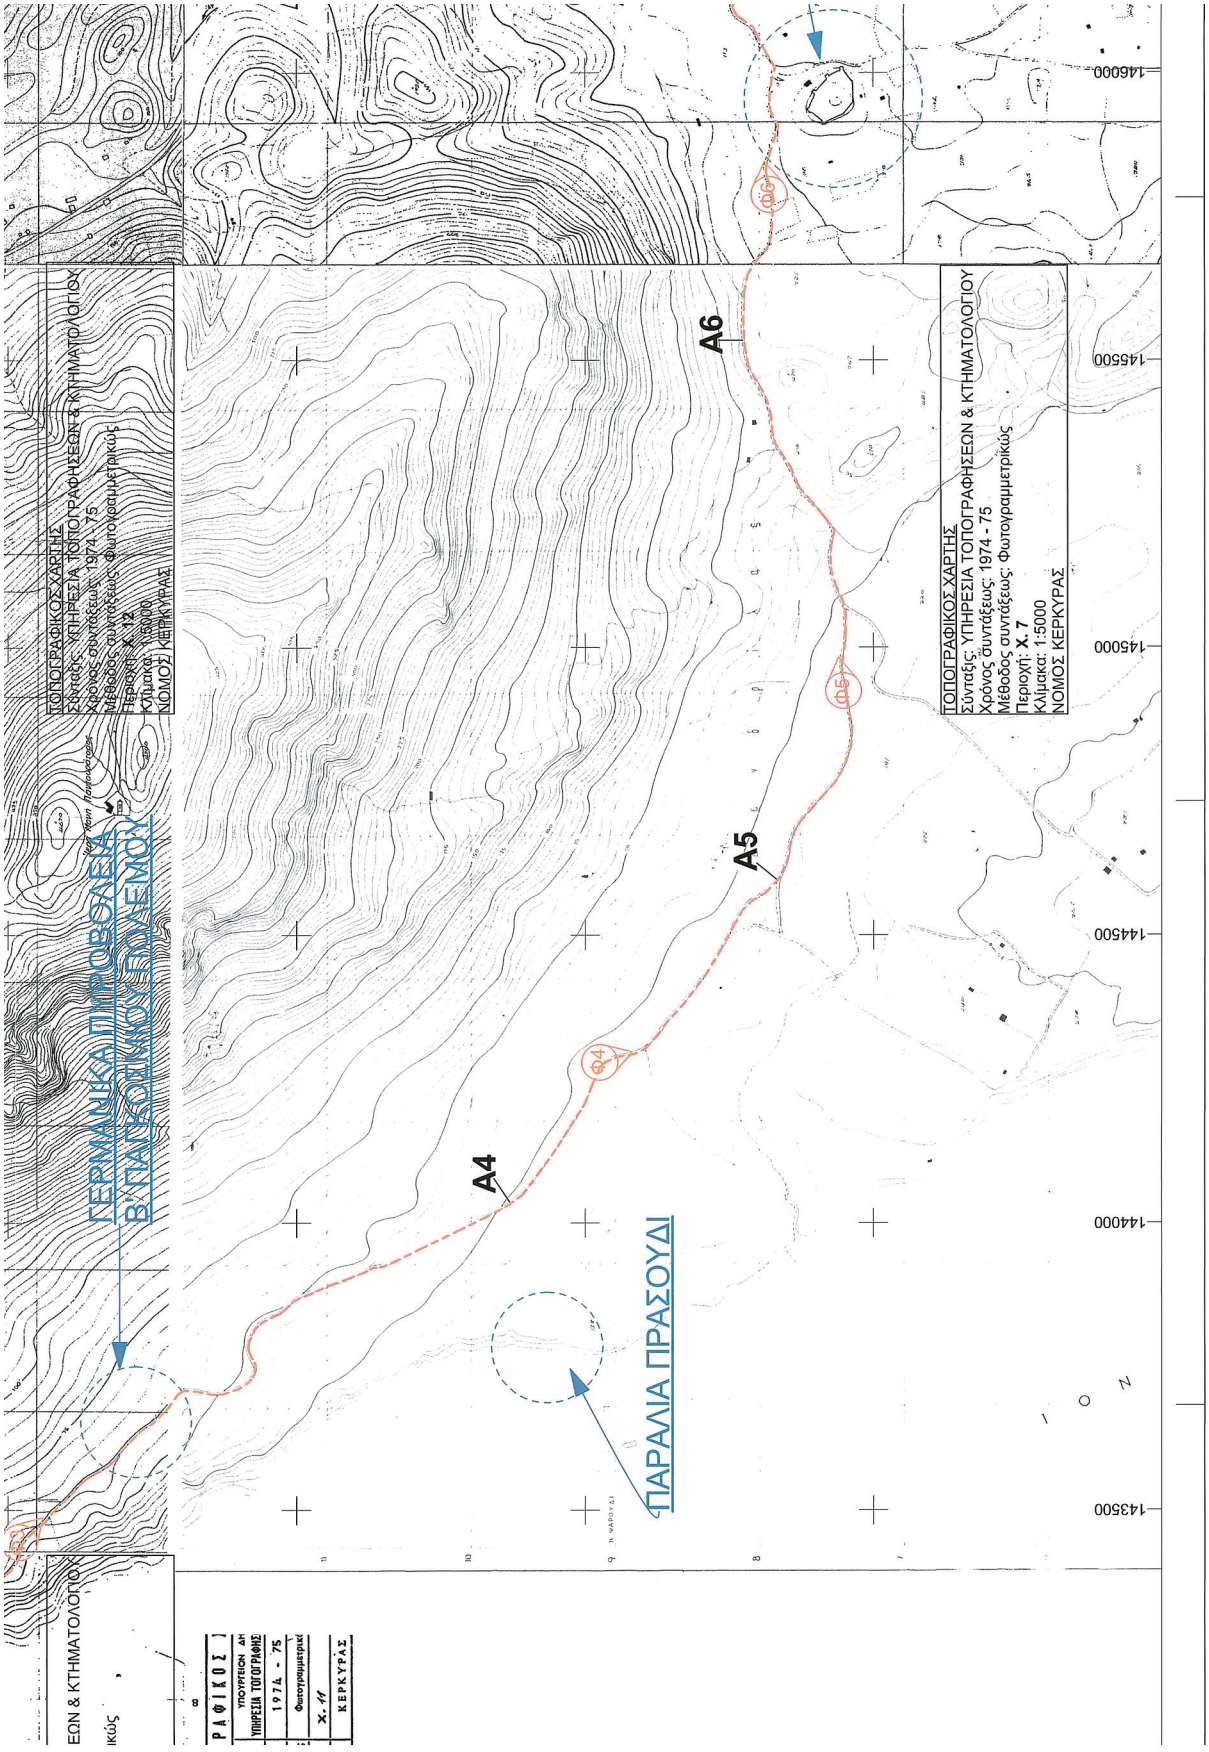
ΓΕΡΜΑΝΙΚΑ ΠΡΟΒΟΛΕΙΑ
Β' ΠΑΓΚΟΣΜΙΟΥ ΠΟΛΕΜΟΥ
ΠΑΡΑΛΙΑ ΠΡΑΣΟΥΔΙ
A4
A5
A6
Φ4
Φ5
Φ6
ΤΟΠΟΓΡΑΦΙΚΟΣ ΧΑΡΤΗΣ
Σύνταξις: ΥΠΗΡΕΣΙΑ ΤΟΠΟΓΡΑΦΗΣΕΩΝ & ΚΤΗΜΑΤΟΛΟΓΙΟΥ
Χρόνος συντάξεως: 1974 - 75
Μέθοδος συντάξεως: Φωτογραμμετρικώς
Περιοχή: Χ. 12
Κλίμακα: 1:5000
ΝΟΜΟΣ ΚΕΡΚΥΡΑΣ
ΤΟΠΟΓΡΑΦΙΚΟΣ ΧΑΡΤΗΣ
Σύνταξις: ΥΠΗΡΕΣΙΑ ΤΟΠΟΓΡΑΦΗΣΕΩΝ & ΚΤΗΜΑΤΟΛΟΓΙΟΥ
Χρόνος συντάξεως: 1974 - 75
Μέθοδος συντάξεως: Φωτογραμμετρικώς
Περιοχή: Χ. 7
Κλίμακα: 1:5000
ΝΟΜΟΣ ΚΕΡΚΥΡΑΣ
ΡΑΦΙΚΟΣ
ΥΠΟΥΡΓΕΙΟΝ ΔΗ
ΥΠΗΡΕΣΙΑ ΤΟΠΟΓΡΑΦΗΣΕ
1974 - 75
Φωτογραμμετρικ
Χ. 11
ΚΕΡΚΥΡΑΣ
ΕΩΝ & ΚΤΗΜΑΤΟΛΟΓΙΟΥ
ικώς
146000
145500
145000
144500
144000
143500

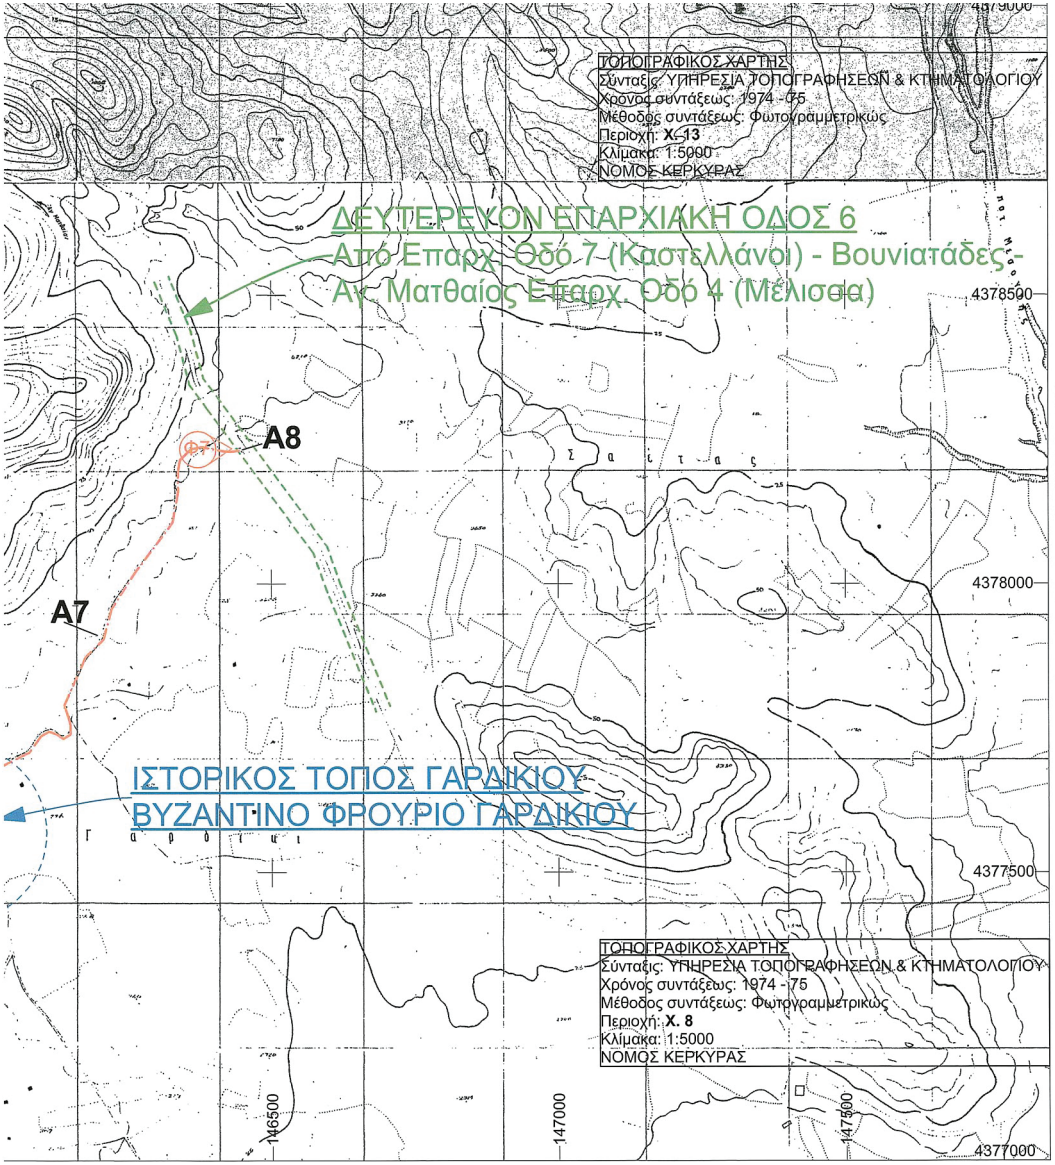

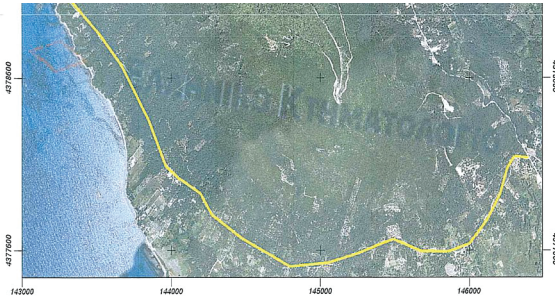

ΑΠΟΣΠΑΣΜΑ ΚΤΗΜΑΤΟΛΟΓΙΟΥ
Άνευ Κλίμακας

ΣΥΝΤΕΤΑΓΜΕΝΕΣ ΚΟΡΥΦΩΝ (ΕΓΣΑ '87)

Α/Α	X	Y
A1	143613,38	4380334,45
A2	143355,41	4379873,42
A3	143214,38	4379247,55
A4	143975,72	4378094,89
A5	144580,29	4377606,73
A6	145534,12	4377653,03
A7	146174,42	4377906,37
A8	146399,31	4378137,22

Το παρόν συνοδεύει την υπ' αρ. 8638/31-12-2024 Έκταση Του Δήμου Νότιας Κέρκυρας
Λευκίμμη 31/12/2024
Ο/Η Προϊστάμενος/η Δ/νσης Τεχνικών Υπηρεσιών
Αθανασόπουλος Α. Ηλιάλλας
Πολιτικός Μηχανικός Π.Ε.

ΑΠΟΚΕΝΤΡΩΜΕΝΗ ΔΙΟΙΚΗΣΗ ΠΔΕΙ
ΣΥΜΒΟΥΛΙΟ ΠΟΛ. ΘΕΜ.-ΑΜ.Α'
ΠΕ ΚΕΡΚΥΡΑΣ
Συνεδρίαση της με αρ. 20/13.11.2025
Εισήγηση 3ου θέμ. 32 ημν. 30.10.2025
Πρόεδρος
Ο/Η Πρόεδρος
ΚΩΝΝΟΣ Ε. ΧΡΙΣΤΟΦΟΡΙΔΗΣ
Τ.Ε. ΤΟΠΟΓΡΑΦΟΣ ΜΗΧ.

ΑΠΟΚΕΝΤΡΩΜΕΝΗ ΔΙΟΙΚΗΣΗ
ΠΕΛ/ΣΟΥ - ΔΥΤ. ΕΛΛ. - ΙΟΝΙΟΥ
Συνεδρίαση την 64217
Απόφαση Γραμματέα ΑΔΔΔΔ-ΔΤ
Κέρκυρα 01.12.2025
Προϊσταμένου ΔΙΠΕΧΑ ΣΧΕ
2025
ΚΩΝΝΟΣ Ε. ΧΡΙΣΤΟΦΟΡΙΔΗΣ
Τ.Ε. ΤΟΠΟΓΡΑΦΟΣ ΜΗΧ.

Έργο
ΑΠΟΤΥΠΩΣΗ ΔΡΟΜΟΥ ΠΡΟΣ ΑΝΑΓΝΩΡΙΣΗ

Θέση
ΑΓΙΟΣ ΜΑΘΑΙΟΣ - Δ.Ε. ΜΕΛΙΤΕΙΕΩΝ - ΔΗΜΟΣ ΝΟΤΙΑΣ ΚΕΡΚΥΡΑΣ

Θέμα
ΒΕΒΑΙΩΣΗ ΚΟΙΝΟΧΡΗΣΙΑΣ ΚΑΙ ΜΟΝΑΔΙΚΟΤΗΤΑΣ ΟΔΟΥ

Κλίμακα: 1:5000

Υπογραφή - Σφραγίδα

ΣΟΥΠΙΩΝΗΣ ΧΑΡΗΣ
ΠΤΥΧΙΟΥΧΟΣ ΠΟΛΙΤΙΚΟΣ ΜΗΧΑΝΙΚΟΣ
Α.Μ./Ε.Ε.Τ.Ε.Μ.: 54
Κάτω Γαρούνας 490 84 - Κ
ΤΗΛ. 6986 332269
ΑΦΜ 153539157 - ΔΟΥ ΚΕΡ

Μελετητής
ΣΟΥΠΙΩΝΗΣ ΧΑΡΗΣ *Πολιτικός Μηχανικός Τ.Ε.*

Ημερομηνία
ΝΟΕΜΒΡΙΟΣ 2024

Η απόφαση αυτή μαζί με τα συνημμένα διαγράμματα να δημοσιευθούν στην Εφημερίδα της Κυβερνήσεως.

Κέρκυρα, 1 Δεκεμβρίου 2025

Με εντολή Γραμματέα Αποκεντρωμένης Διοίκησης
Ο Αναπληρωτής Προϊστάμενος της Γενικής Διεύθυνσης
Χωροταξικής, Περιβαλλοντικής και Αγροτικής Πολιτικής

ΜΙΧΑΗΛ ΛΑΓΚΑΔΑΣ

ΕΘΝΙΚΟ ΤΥΠΟΓΡΑΦΕΙΟ

Το Εθνικό Τυπογραφείο αποτελεί δημόσια υπηρεσία υπαγόμενη στην Προεδρία της Κυβέρνησης και έχει την ευθύνη τόσο για τη σύνταξη, διαχείριση, εκτύπωση και κυκλοφορία των Φύλλων της Εφημερίδας της Κυβερνήσεως (ΦΕΚ), όσο και για την κάλυψη των εκτυπωτικών - εκδοτικών αναγκών του δημοσίου και του ευρύτερου δημόσιου τομέα (ν. 3469/2006/Α΄ 131 και π.δ. 29/2018/Α΄58).

1. ΦΥΛΛΟ ΤΗΣ ΕΦΗΜΕΡΙΔΑΣ ΤΗΣ ΚΥΒΕΡΝΗΣΕΩΣ (ΦΕΚ)

• Τα **ΦΕΚ σε ηλεκτρονική μορφή** διατίθενται δωρεάν στο **www.et.gr**, την επίσημη ιστοσελίδα του Εθνικού Τυπογραφείου. Όσα ΦΕΚ δεν έχουν ψηφιοποιηθεί και καταχωριστεί στην ανωτέρω ιστοσελίδα, ψηφιοποιούνται και αποστέλλονται επίσης δωρεάν με την υποβολή αιτήματος στην ηλεκτρονική διεύθυνση feksales@et.gr.

• Τα **ΦΕΚ σε έντυπη μορφή** διατίθενται σε μεμονωμένα φύλλα είτε απευθείας από το Τμήμα Πωλήσεων και Συνδρομητών, είτε ταχυδρομικά με την αποστολή αιτήματος παραγγελίας στην ηλεκτρονική διεύθυνση feksales@et.gr.

- Το κόστος ενός ασπρόμαυρου ΦΕΚ από 1 έως 16 σελίδες είναι 1,00 €, αλλά για κάθε επιπλέον οκτασέλιδο (ή μέρος αυτού) προσαυξάνεται κατά 0,20 €. Το κόστος ενός έγχρωμου ΦΕΚ από 1 έως 16 σελίδες είναι 1,50 €, αλλά για κάθε επιπλέον οκτασέλιδο (ή μέρος αυτού) προσαυξάνεται κατά 0,30 €.
- Το τεύχος Α.Σ.Ε.Π. διατίθεται δωρεάν.
- Υπάρχει δυνατότητα ετήσιας συνδρομής οποιουδήποτε τεύχους σε έντυπη μορφή μέσω του Τμήματος Πωλήσεων και Συνδρομητών.

• Τρόποι αποστολής κειμένων προς δημοσίευση:

Α. Αποστολή των εγγράφων προς δημοσίευση στο ΦΕΚ στην ηλεκτρονική διεύθυνση **https://eservices.et.gr**. Σχετικές εγκύκλιοι και οδηγίες στην ηλεκτρονική διεύθυνση του Εθνικού Τυπογραφείου (**www.et.gr**) στη διαδρομή **Ανακοινώσεις** → **Εγκύκλιοι**.

Β. Κατ’ εξαίρεση, όσοι πολίτες δεν διαθέτουν προηγμένη ψηφιακή υπογραφή μπορούν είτε να αποστέλλουν ταχυδρομικά, είτε να καταθέτουν με εκπρόσωπό τους κείμενα προς δημοσίευση εκτυπωμένα σε χαρτί στο Τμήμα Παραλαβής και Καταχώρισης Δημοσιευμάτων.

• Πληροφορίες, σχετικά με την αποστολή/κατάθεση εγγράφων προς δημοσίευση, την ημερήσια κυκλοφορία των Φ.Ε.Κ., με την πώληση των τευχών και με τους ισχύοντες τιμοκαταλόγους για όλες τις υπηρεσίες μας, περιλαμβάνονται στον ιστότοπο (www.et.gr). Επίσης μέσω του ιστότοπου δίδονται πληροφορίες σχετικά με την πορεία δημοσίευσης των εγγράφων, με βάση τον Κωδικό Αριθμό Δημοσιεύματος (ΚΑΔ). Πρόκειται για τον αριθμό που εκδίδει το Εθνικό Τυπογραφείο για όλα τα κείμενα που πληρούν τις προϋποθέσεις δημοσίευσης.

2. ΕΚΤΥΠΩΤΙΚΕΣ - ΕΚΔΟΤΙΚΕΣ ΑΝΑΓΚΕΣ ΤΟΥ ΔΗΜΟΣΙΟΥ

Το Εθνικό Τυπογραφείο ανταποκρινόμενο σε αιτήματα υπηρεσιών και φορέων του δημοσίου αναλαμβάνει να σχεδιάσει και να εκτυπώσει έντυπα, φυλλάδια, βιβλία, αφίσες, μπλοκ, μηχανογραφικά έντυπα, φακέλους για κάθε χρήση, κ.ά.

Επίσης σχεδιάζει ψηφιακές εκδόσεις, λογότυπα και παράγει οπτικοακουστικό υλικό.

Ταχυδρομική Διεύθυνση: **Καποδιστρίου 34, 10432 Αθήνα**

ΤΗΛΕΦΩΝΙΚΟ ΚΕΝΤΡΟ: 210 5279000

Ιστότοπος: **www.et.gr**

Πληροφορίες σχετικά με την λειτουργία του ιστότοπου: **helpdesk.et@et.gr**

Αποστολή εγγράφων προς δημοσίευση στο ΦΕΚ στην ηλεκτρονική διεύθυνση **https://eservices.et.gr**

ΕΞΥΠΗΡΕΤΗΣΗ ΚΟΙΝΟΥ

Πωλήσεις - Συνδρομές: (Ισόγειο, τηλ. 210 5279178 - 180)
Πληροφορίες: (Ισόγειο, Γραφείο 3 και τηλεφ. κέντρο 210 5279000)
Παραλαβή Δημοσιευτέας Ύλης: (Ισόγειο, τηλ. 210 5279139)

Ωράριο για το κοινό: Δευτέρα έως και Παρασκευή: 8:00 - 13:30

040101316122500 12