31.12.2025 15:44:04
ΨΗΦΙΑΚΑ
ΥΠΟΓΕΓΡΑΜΜΕΝΟ
ΑΠΟ
VARVARA ZACHARAKI

ΕΦΗΜΕΡΙΔΑ ΤΗΣ ΚΥΒΕΡΝΗΣΕΩΣ

ΤΗΣ ΕΛΛΗΝΙΚΗΣ ΔΗΜΟΚΡΑΤΙΑΣ

30 Δεκεμβρίου 2025 | ΤΕΥΧΟΣ ΤΕΤΑΡΤΟ | Αρ. Φύλλου **1076**

ΠΕΡΙΕΧΟΜΕΝΑ

ΑΝΑΚΟΙΝΩΣΕΙΣ

1 Ειδοποίηση παρακατάθεσης οριστικής αποζημίωσης ακινήτων, δικηγορικής αμοιβής και δικαστικών εξόδων για ακίνητα που έχουν απαλλοτριώθηκαν με την υπό στοιχεία 1040342/2568/Δ0010/05.05.2009 (Α.Α.Π. 221) κοινή απόφαση των Υφυπουργών Οικονομίας και Οικονομικών - Περιβάλλοντος, Χωροταξίας και Δημοσίων Έργων για την κατασκευή του τμήματος ΚΟΡΙΝΘΟΣ - ΠΑΤΡΑ του αυτοκ/δρομου Ελευσίνα - Κόρινθος - Πάτρα - Πύργος - Τσακώνα, υποτμήμα χ.θ. 70+500 έως 79 + 000, στο Δήμο Διακοπτού Νομού Αχαΐας.

2 Έγκριση επανεπιβολής ρυμοτομικής απαλλοτρίωσης Σχεδίου Πόλης Αστακού (Δήμου Ξηρομέρου), σε προβλεπόμενο κοινόχρηστο χώρο, Ο.Τ./Κ.Χ.308, στο ακίνητο ιδιοκτησίας της Αναστασίας Τσιγάλογλου.

ΑΝΑΚΟΙΝΩΣΕΙΣ

Αριθμ. 211886 (1)

Ειδοποίηση παρακατάθεσης οριστικής αποζημίωσης ακινήτων, δικηγορικής αμοιβής και δικαστικών εξόδων για ακίνητα που έχουν απαλλοτριώθηκαν με την υπό στοιχεία 1040342/2568/Δ0010/05.05.2009 (Α.Α.Π. 221) κοινή απόφαση των Υφυπουργών Οικονομίας και Οικονομικών - Περιβάλλοντος, Χωροταξίας και Δημοσίων Έργων για την κατασκευή του τμήματος ΚΟΡΙΝΘΟΣ - ΠΑΤΡΑ του αυτοκ/δρομου Ελευσίνα - Κόρινθος - Πάτρα - Πύργος - Τσακώνα, υποτμήμα χ.θ. 70+500 έως 79 + 000, στο Δήμο Διακοπτού Νομού Αχαΐας.

Η ΠΡΟΪΣΤΑΜΕΝΗ ΤΗΣ ΓΕΝΙΚΗΣ ΔΙΕΥΘΥΝΣΗΣ ΠΡΟΔΙΑΓΡΑΦΩΝ, ΜΗΤΡΩΩΝ ΚΑΙ ΑΠΑΛΛΟΤΡΙΩΣΕΩΝ ΤΟΥ ΥΠΟΥΡΓΕΙΟΥ ΥΠΟΔΟΜΩΝ ΚΑΙ ΜΕΤΑΦΟΡΩΝ

Έχοντας υπόψη:

1. Τα άρθρα 7 και 8 του Κώδικα Αναγκαστικών Απαλλοτριώσεων Ακινήτων (ν. 2882/2001, Α΄ 17).

2. Τον ν. 4727/2020 «Ψηφιακή Διακυβέρνηση (Ενσωμάτωση στην Ελληνική Νομοθεσία της Οδηγίας (ΕΕ) 2016/2102 και της Οδηγίας (ΕΕ) 2019/1024) - Ηλεκτρονικές Επικοινωνίες (Ενσωμάτωση στο Ελληνικό Δίκαιο της Οδηγίας (ΕΕ) 2018/1972) και άλλες διατάξεις» (Α΄ 184).

3. Το άρθρο 109 του ν. 4622/2019 «Επιτελικό Κράτος: οργάνωση, λειτουργία και διαφάνεια της Κυβέρνησης, των κυβερνητικών οργάνων και της κεντρικής δημόσιας διοίκησης» (Α΄ 133).

4. Το άρθρο 3 του π.δ. 70/2015 (Α΄ 114) περί της ανασύστασης του Υπουργείου Υποδομών, Μεταφορών και Δικτύων, σε συνδυασμό με το άρθρο 4 του π.δ. 123/2016 (Α΄ 208) περί της μετονομασίας του Υπουργείου Υποδομών, Μεταφορών και Δικτύων, σε Υπουργείο Υποδομών και Μεταφορών.

5. Το π.δ. 123/2017 «Οργανισμός του Υπουργείου Υποδομών και Μεταφορών» (Α΄ 151).

6. Το π.δ. 84/2019 «Σύσταση και κατάργηση Γενικών Γραμματειών και Ειδικών Γραμματειών/Ενιαίων Διοικητικών Τομέων Υπουργείων» (Α΄ 123).

7. Το π.δ. 77/2023 «Σύσταση Υπουργείου και μετονομασία Υπουργείων - Σύσταση, κατάργηση και μετονομασία Γενικών και Ειδικών Γραμματειών - Μεταφορά αρμοδιοτήτων, υπηρεσιακών μονάδων, θέσεων προσωπικού και εποπτευόμενων φορέων» (Α΄ 130).

8. Το π.δ. 82/2023 «Μετονομασία Υπουργείου - Σύσταση και μετονομασία Γενικών Γραμματειών - Μεταφορά αρμοδιοτήτων, υπηρεσιακών μονάδων και θέσεων προσωπικού - Τροποποίηση και συμπλήρωση του π.δ. 77/2023 (Α΄ 130) - Μεταβατικές διατάξεις» (Α΄ 139).

9. Την υπ' αρ. 49105/26.06.2018 απόφαση του Υπουργού Υποδομών και Μεταφορών «Τοποθέτηση προϊσταμένης της Γενικής Διεύθυνσης Προδιαγραφών, Μητρώων και Απαλλοτριώσεων του Υπουργείου Υποδομών και Μεταφορών» (ΑΔΑ: ΩΩΞΕ465ΧΘΞ-ΠΒ3),

και αφού είδαμε:

1. Την υπό στοιχεία 1040342/2568/Δ0010/05.05.2009 (Α.Α.Π. 221) κοινή απόφαση των Υφυπουργών Οικονομίας και Οικονομικών - Περιβάλλοντος, Χωροταξίας και Δημοσίων Έργων, με την οποία απαλλοτριώθηκαν τα ακίνητα που περιγράφονται στο θέμα.

2. Τον πίνακα παρακατάθεσης οριστικής αποζημίωσης ακινήτων, δικηγορικής αμοιβής και δικαστικών εξόδων με ημερομηνία 29.06.2021, όπως έχει συνταχθεί

σε εκτέλεση της υπ’ αρ. 128/2020 απόφασης του Τριμελούς Εφετείου Πατρών,

ειδοποιούμε:

1. Τα πρόσωπα, που έχουν ή αξιώνουν εμπράγματα δικαιώματα στα ακίνητα που έχουν απαλλοτριωθεί με την απόφαση που αναφέρεται στο θέμα, ότι η αποζημίωση των εκτάσεων και των επικειμένων του, όπως σημειώνονται στα σχετικά κτηματολόγια, έχει κατατεθεί στο Ταμείο Παρακαταθηκών και Δανείων Αθηνών με την έκδοση του υπ’ αρ. 23135/17.12.2025 γραμματίου παρακαταθήκης ποσού 68.267,70 ευρώ.

Η αποζημίωση έχει κατατεθεί υπέρ των φερόμενων ως ιδιοκτητών κατά τις ενδείξεις των σχετικών κτηματολογίων, σε συνδυασμό με τις ενδείξεις της καθοριστικής των αποζημιώσεων απόφασης και θα καταβληθεί στα πρόσωπα που θα αναγνωριστούν δικαιούχοι με δικαστική απόφαση.

2. Τους δικηγόρους, που παραστάθηκαν υπέρ των προσώπων που έχουν ή αξιώνουν εμπράγματα δικαιώματα στα ακίνητα που έχουν απαλλοτριωθεί με την απόφαση που αναφέρεται στο θέμα, ότι η αμοιβή τους έχει κατατεθεί στο Ταμείο Παρακαταθηκών και Δανείων Αθηνών με την έκδοση του υπ’ αρ. 23134/17.12.2025 γραμματίου παρακαταθήκης ποσού 2.272,57 ευρώ υπέρ του δικηγορικού συλλόγου Αθηνών.

Η ειδοποίηση αυτή να δημοσιευθεί στην Εφημερίδα της Κυβερνήσεως.

Μαρούσι, 19 Δεκεμβρίου 2025

Η Προϊσταμένη της Γενικής Διεύθυνσης

ΔΗΜΗΤΡΑ ΔΑΓΛΑ

Αριθμ. ΠΔΕ/ΔΠΧΣ/441773/7242 (2)

Έγκριση επανεπιβολής ρυμοτομικής απαλλοτρίωσης Σχεδίου Πόλης Αστακού (Δήμου Ξηρομέρου), σε προβλεπόμενο κοινόχρηστο χώρο, Ο.Τ./Κ.Χ.308, στο ακίνητο ιδιοκτησίας της Αναστασίας Τσιγάλογλου.

Ο ΑΝΤΙΠΕΡΙΦΕΡΕΙΑΡΧΗΣ ΒΙΩΣΙΜΗΣ ΑΝΑΠΤΥΞΗΣ, ΕΝΕΡΓΕΙΑΣ ΧΩΡΟΤΑΞΙΑΣ ΚΑΙ ΠΕΡΙΒΑΛΛΟΝΤΟΣ ΔΥΤΙΚΗΣ ΕΛΛΑΔΑΣ

Έχοντας υπόψη:

1. Τον ν. 3852/2010 «Νέα Αρχιτεκτονική της Αυτοδιοίκησης και της Αποκεντρωμένης Διοίκησης - Πρόγραμμα Καλλικράτης» (Α΄ 87) και ιδιαίτερα τις διατάξεις των άρθρων 186, 280, 282 και 283 αυτού.

2. Τα άρθρα 118 και 131 του ν. 4555/2018 (Α΄ 133).

3. Το π.δ. 132/2010 (Α΄ 225) περί οργανισμού της περιφέρειας Δυτικής Ελλάδας και ειδικότερα το άρθρο 5, καθώς και την υπ’ αρ. 36044/26.5.2025 (Β΄ 2723) απόφαση του Γραμματέα Α.Δ.Π.Δ.Ε. και Ι., περί «Τροποποίηση του Οργανισμού Εσωτερικής Υπηρεσίας της Περιφέρειας Δυτικής Ελλάδας».

4. Την υπό στοιχεία οικ.ΠΔΕ/ΔΔ/4908/128/5.1.2024 απόφαση του Περιφερειάρχη Δυτικής Ελλάδας (ΑΔΑ: 98ΧΘ7Λ6-73Φ), περί «Ορισμός Αντιπεριφερειαρχών της Περιφέρειας Δυτικής Ελλάδας».

5. Την υπό στοιχεία ΠΔΕ/ΔΔ/256086/5373/30.7.2025 (Β΄ 4423) απόφαση του Περιφερειάρχη Δυτικής Ελλάδος, περί μεταβίβασης άσκησης αρμοδιοτήτων στους Αντιπεριφερειάρχες και σε εκλεγμένους Περιφερειακούς Συμβούλους της Περιφέρειας Δυτικής Ελλάδας και εξουσιοδότησης υπογραφής στους Προϊσταμένους των Διευθύνσεων.

6. Το ν.δ. της 17.7.1923 «Περί σχεδίων πόλεων, κωμών και συνοικιών του Κράτους και οικοδομής αυτών» (Α΄ 228).

7. Το άρθρο 29 του ν. 2831/2000 (Α΄140) αυτού «Άσκηση αρμοδιοτήτων πολεοδομικού σχεδιασμού», όπως συνεχίζουν να ισχύουν σήμερα και ειδικότερα την παρ. 4 αυτού, όπως αντικαταστάθηκε με το άρθρο 10 του ν. 3044/2002 (Α΄197/2002).

8. Τον ν. 4759/2020 περί «Εκσυγχρονισμός της Χωροταξικής και Πολεοδομικής Νομοθεσίας και άλλες διατάξεις» και ειδικότερα τα άρθρα 87-93 αυτού, στο «ΚΕΦΑΛΑΙΟ Η’ ΡΥΜΟΤΟΜΙΚΕΣ ΑΠΑΛΛΟΤΡΙΩΣΕΙΣ» (Α΄ 245).

9. Τον ν. 4067/2012 «Νέος Οικοδομικός Κανονισμός» Ν.Ο.Κ. - Α΄ 79/2012 - Διορθ. σφαλμ. στο Α΄ 99/2012) και ειδικότερα τα άρθρα 31 περί «Ρύθμιση πολεοδομικών θεμάτων», καθώς και το άρθρο 41 αυτού.

10. Τις υπ’ αρ. 1/61, 8/75, 43/80, 55/88 και 47/04 εγκυκλίους, σχετικές με θέματα τροποποιήσεως ρυμοτομικών σχεδίων πόλεων.

11. Την υπό στοιχεία ΠΟΛ.1113/12.6.2018 (Β΄ 2192) απόφαση Υφυπουργού Οικονομικών, σχετική με την “Αναπροσαρμογή των τιμών εκκίνησης … κατά το αντικειμενικό σύστημα”.

12. Το υπό στοιχεία ΠΔΕ/ΔΠΧΣ/13732/228/19.1.2021 έγγραφο της Διεύθυνσης προς το Υπουργείο - Περιβάλλοντος και Ενέργειας, σχετικό με ερωτήματα που αφορούν ρυμοτομικές απαλλοτριώσεις μετά την ισχύ του ν. 4759/2020.

13. Το υπό στοιχεία ΥΠΕΝ/ΔΠΟΛΣ/125346/ 2833/ 5.4.2021 έγγραφο της Διεύθυνσης Πολεοδομικού Σχεδιασμού του Υπουργείου Περιβάλλοντος και Ενέργειας.

14. Το Γενικό Πολεοδομικό Σχέδιο οικισμού Αστακού, Ν. Αιτωλίας και Ακαρνανίας (Δ΄ 1263/1987).

15. Το ισχύον στην περιοχή εγκεκριμένο σχέδιο πόλεως με την υπ’ αρ. 380/27.3.1989 απόφαση Νομάρχη Αιτωλίας και Ακαρνανίας (Δ΄ 350/1989, περί «Έγκριση πολεοδομικής μελέτης αναθεώρησης του εγκεκριμένου ρυμοτομικού σχεδίου Αστακού Ν. Αιτωλ/νίας».

16. Το από 20.8.1990 π.δ. (Δ΄526/1990), περί «Έγκριση πολεοδομικής μελέτης τμήματος της πολεοδομικής ενότητας του Οικισμού Αστακού, της Κοινότητας Αστακού (Ν. Αιτωλίας και Ακαρνανίας) και τροποποίηση του εγκεκριμένου ρυμοτομικού σχεδίου στα όρια σύνδεσης».

17. Την υπ’ αρ. 4149/9.11.1992 (Δ΄60/1993), περί «Τροποποίηση του εγκεκριμένου σχεδίου πόλεως Αστακού Ν. Αιτωλ/νίας στον Β’ Τομέα και συγκεκριμένα μείωση της έκτασης της πλατείας και κατάργηση του Τοπικού Εμπορικού Κέντρου που προβλέπονται στα Ο.Τ.308, 307 και 310α, ως και μείωση του πλάτους του δρόμου μεταξύ των Ο.Τ.307 και 303».

18. Την υπ’ αρ. 3616/6.12.1994 (Δ΄1369), περί «Τροποποίηση ρυμοτομικού σχεδίου πόλης Αστακού Ν. Αιτωλ/νίας στο Ο.Τ.310α».

19. Την υπό στοιχεία ΥΠΠΟ/ΔΙΛΑΠ/Γ/1693/ 29807/ 30.5.1995 (Β΄636) απόφαση του Υπουργού Πολιτισμού, περί «Χαρακτηρισμός ως ιστορικού τόπου του Αστακού Αιτωλοακαρνανίας».

20. Την υπ’ αρ. 274/2013 απόφαση του Διοικητικού Πρωτοδικείου Μεσολογγίου, καθώς και την υπό στοιχεία Α284/2021 του ίδιου Δικαστηρίου (διορθωτική ως προς το όνομα της Τσιγάλογλου, στο ορθό»Αναστασία», αντί του εσφαλμένου «Αθανασία» που είχε αναγραφεί στην πρώτη απόφαση.

21. Την υπ’ αρ. 4243/11.5.2022 αίτηση της Αναστασίας Τσιγάλογλου του Άνθιμου, προς τον Δήμο Ξηρομέρου, σχετική με την τροποποίηση του Ε.Ρ.Σ. πόλης Αστακού στο Ο.Τ./Κ.Χ.308, όπου και η ιδιοκτησία της, σύμφωνα με τις διατάξεις του ν. 4759/2020.

22. Την από 9.5.2022 Τεχνική Έκθεση του Διπλωματούχου Πολιτικού Μηχανικού Κωνσταντίνου Καρέτσου.

23. Το υπ’ αρ. 4326/13.5.2022 έγγραφο του Δήμου Ξηρομέρου προς τον Δήμο Ι.Π. Μεσολογγίου, σχετικό με τη διαβίβαση της υπ’ αρ. 4243/11.5.2022 αίτησης της Αναστασίας Τσιγάλογλου, καθώς και των σχετικών δικαιολογητικών, για την τροποποίηση στο Ο.Τ.308 του σχεδίου πόλης Αστακού.

24. Το από 22.6.2022 Φύλλο Υπολογισμού Αξίας Ακινήτου Οικοπέδου (Έντυπο 3), όπως συμπληρώθηκε από τη συμβολαιογράφο Μεσολογγίου Ειρήνης Γεωργιάδου.

25. Το από 24.8.2022 Ιδιωτικό Συμφωνητικό μεταξύ του Διπλωματούχου Πολιτικού Μηχανικού Κωνσταντίνου Καρέτσου και της αναθέτουσας ιδιοκτήτριας Αναστασίας Τσιγάλογλου, για τη σύνταξη τοπογραφικού διαγράμματος, καθώς και τα αντίγραφα παραστατικών σχετικά με την αμοιβή του μελετητή μηχανικού, ήτοι απόδειξη παροχής υπηρεσιών, φόρους, κ.λπ.

26. Την υπ’ αρ. 2474/16.1.2023 Εισηγητική Έκθεση της Υπηρεσίας Δόμησης του Δήμου Ι.Π. Μεσολογγίου προς τον Δ. Ξηρομέρου, με την οποία προτείνεται η τροποποίηση στο Ο.Τ.308, κατόπιν συμμόρφωσης της Διοίκησης στην υπ’ αρ. 274/2013 απόφαση του Διοικητικού Πρωτοδικείου Μεσολογγίου.

27. Την υπ’ αρ. 37/3.5.2023 απόφαση Δημοτικού Συμβουλίου του Δήμου Ξηρομέρου, σχετικά με την έγκριση τροποποίησης του εγκεκριμένου ρυμοτομικού σχεδίου πόλης Αστακού στο Ο.Τ.308, στα πλαίσια συμμόρφωσης της Διοίκησης στην υπ’ αρ. 274/2013 Δικαστική απόφαση, καθώς και το Αποδεικτικό Τοιχοκόλλησης αυτής.

28. Τις σχετικές Εκθέσεις Επίδοσης, της ανωτέρω απόφασης Δ.Σ. Ξηρομέρου, προς τους ενδιαφερόμενους προκειμένου να λάβουν γνώση και τις νόμιμες συνέπειες.

29. Τις έξι (6) ενστάσεις, κατά της υπ’ αρ. 37/2023 απόφασης Δ.Σ. Ξηρομέρου.

30. Το υπ’ αρ. 31/2.1.2024 διαβιβαστικό έγγραφο του Δήμου Ξηρομέρου προς τον Δήμο Ι.Π. Μεσολογγίου, και τη «Διαβίβαση της υπ’ αρ. 14533/28.11.2023 εισήγησης του Αυτοτελούς Τμήματος Υπηρεσίας Δόμησης Δήμου Ξηρομέρου».

31. Την υπ’ αρ. 602/4.1.2024 Εισήγηση της Υπηρεσίας Δόμησης του Δήμου Ι.Π. Μεσολογγίου, προς το Δημοτικό Συμβούλιο Ξηρομέρου, για «… τη λήψη απόφασης σχετικά με την απόφαση 37/2023 του Δημοτικού συμβουλίου του Δήμου Ξηρομέρου …».

32. Τα υπ’ αρ. 3092/5.3.2024 και 6218/22.5.2024 έγγραφα του Δήμου Ξηρομέρου προς την ενδιαφερόμενη Αναστασία Τσιγάλογλου, σχετικά με την πρόταση για ολική επανεπιβολή ρυμοτομίας και την καταβολή της αποζημίωσης τμηματικά, για την απαλλοτρίωση της ιδιοκτησίας.

33. Την υπ’ αρ. 6530/29.5.2024 νεότερη αίτηση - δήλωση της Αναστασίας Τσιγάλογλου του Άνθιμου, προς τον Δήμο Ξηρομέρου, σχετική με την αποδοχή της προτεινόμενης ρυμοτομικής απαλλοτρίωσης της ιδιοκτησίας και της καταβολής της αναλογούσας αποζημίωσης σε πέντε (5) ισόποσες δόσεις, με την καταβολή της πρώτης δόσης το έτος 2024.

34. Την υπ’ αρ. 38422/5.9.2024 νεότερη Εισήγηση της Υπηρεσίας Δόμησης του Δήμου Ι.Π. Μεσολογγίου, προς το Δημοτικό Συμβούλιο Ξηρομέρου, για «… τη λήψη απόφασης σχετικά με την απόφαση 37/2023 του Δημοτικού συμβουλίου του Δήμου Ξηρομέρου …», με την οποία εισηγείται την ολική ή μερική επανεπιβολή ρυμοτομικής απαλλοτρίωσης, λαμβάνοντας υπόψη τις ενστάσεις των πολιτών και την ανάγκη για τη διατήρηση κοινοχρήστων χώρων, κ.λπ., καθώς και τη σχετική δήλωση της Αναστασίας Τσιγάλογλου περί αποδοχής της πρότασης της τμηματικής καταβολής της αποζημίωσης, σε πέντε (5) άτοκες και ισόποσες δόσεις.

35. Την υπ’ αρ. 123/29.10.2024 απόφαση Δημοτικού Συμβουλίου του Δήμου Ξηρομέρου, σχετικά με την:

(1) - Ανάκληση της υπ’ αρ. 37/2023 προγενέστερης απόφασης του Δ.Σ.

(2) - Αποδοχή της προτεινόμενης ρύθμισης και της εκ νέου επιβολής της αρθείσας ρυμοτομικής απαλλοτρίωσης για τον ίδιο σκοπό.

(3) - Αναγνώριση ότι ο Δήμος Ξηρομέρου οφείλει και υποχρεούται να καταβάλει στην κα Αναστασία Τσιγάλογλου του Άνθιμου ως αποζημίωση, το ποσό των 80.427,54€ και ειδικότερα σε πέντε (5) ετήσιες άτοκες και ισόποσες δόσεις, με έναρξη καταβολής από το έτος 2024 μέχρι και το 2028.

36. Το υπ’ αρ. 14870/20.11.2024 έγγραφο του Δήμου Ξηρομέρου προς τον Δήμο Ι.Π. Μεσολογγίου, σχετικό με τη διαβίβαση της υπ’ αρ. 123/2024 απόφασης του Δημοτικού του Συμβουλίου.

37. Την υπ’ αρ. 2160/27.2.2025 βεβαίωση του Δημάρχου Ξηρομέρου, σχετικά με την αναγνώριση της οφειλής για τη ρυμοτομική απαλλοτρίωση και την καταβολή του ποσού, σύμφωνα με την υπ’ αρ. 123/2024 απόφαση του Δ.Σ., καθώς και τη δέσμευση ύπαρξης αντίστοιχης πίστωσης στον σχετικό κωδικό του προϋπολογισμού του οικονομικού έτους 2025, αλλά κι ανά έτος έως την αποπληρωμή των δόσεων.

38. Την υπ’ αρ. 5871/22.5.2025 βεβαίωση του Αναπληρωτή Προϊσταμένου Διοικητικών και Οικονομικών Υπηρεσιών, για την ύπαρξη εγγεγραμμένης πίστωσης στον κωδικό 40-7111.001 “Απαλλοτρίωση οικοπέδων και εδαφικών εκτάσεων Αστακού και Μύτικα …», με ποσό 34.000€ με δέσμευση για ύπαρξη πίστωσης ανά έτος έως την αποπληρωμή των δόσεων.

39. Το από Σεπτέμβριο 2021 τοπογραφικό διάγραμμα, περί επανεπιβολής ρυμοτομικής απαλλοτρίωσης (κλ.1:500) του Πολιτικού Μηχανικού Κωνσταντίνου

Καρέτσου, με πρόταση επανεπιβολής ρυμοτομικής απαλλοτρίωσης σχεδίου πόλης Αστακού, καθώς και τα σχετικά παραστατικά περί αμοιβής Μηχανικού, κρατήσεων, κ.λπ.

40. Το υπ’ αρ. 25809/4.9.2025 διαβιβαστικό έγγραφο του Δήμου Ι.Π. Μεσολογγίου, προς τη ΔΙ.ΠΕ.ΧΩ.ΣΧ.-Π.Δ.Ε., όπου διαβιβάσθηκε στην υπηρεσία μας σχετικός φάκελος με τα δικαιολογητικά που αφορούν στην εν θέματι υπόθεση επανεπιβολής ρυμοτομικής απαλλοτρίωσης.

41. Την υπ’ αρ. 12638/8.10.2025 απόφαση Ανάληψης Πολυετούς Υποχρέωσης του Δήμου Ξηρομέρου, σχετική με την έγκριση δέσμευσης και διάθεσης πίστωσης σχετικού ποσού για την πληρωμή δαπάνης, σε βάρος της πίστωσης του προϋπολογισμού εξόδων του Δήμου Ξηρομέρου και συγκεκριμένα του Κ.Α.Ε.40-7111.001, ποσού 32.171,02€ του οικονομικού έτους 2025, καθώς και της κατανομής ποσού 16.085,51€ ανά έτος, για τα έτη 2026, 2027 και 2028.

42. Το υπ’ αρ. 39170/18.12.2025 έγγραφο του Δήμου Ι.Π.Μεσολογγίου, σχετικό με την υποβολή νέου, συμπληρωμένου-διορθωμένου τοπογραφικού διαγράμματος του Πολιτικού Μηχανικού Κωνσταντίνου Καρέτσου και ειδικότερα το από Νοέμβριο 2025 διάγραμμα, με την ορθή αποτύπωση και πρόταση επανεπιβολής ρυμοτομικής απαλλοτρίωσης σχεδίου πόλης Αστακού (κλ. 1:500), σύμφωνα με την υπ’ αρ. 123/29.1.2024 απόφαση του Δ.Σ. Ξηρομέρου.

43. Με την παρούσα τροποποίηση δεν προκαλείται δαπάνη σε βάρος του προϋπολογισμού του Κράτους, αλλά σε βάρος του Κ.Α. 40-7111.001 του προϋπολογισμού δαπανών του Δήμου Ξηρομέρου.


44. Το γεγονός ότι οι διατάξεις της παρούσας δεν αφορούν σε διοικητική διαδικασία για την οποία υπάρχει υποχρέωση καταχώρησης στο ΕΜΔΔ-ΜΙΤΟΣ, αποφασίζουμε:


Την έγκριση της επανεπιβολής ρυμοτομικής απαλλοτρίωσης σε τμήματα κοινοχρήστων χώρων (Ο.Τ./Κ.Χ.308 και πεζοδρόμου), στην περιοχή επέκτασης του εγκεκριμένου ρυμοτομικού σχεδίου πόλεως Αστακού, για τη διατήρησή των και συγκεκριμένα στη θέση του υπό στοιχεία (Τ10-Τ1-Τ2-Τ3-Τ4-Τ5-Τ6-Τ7-Τ8-Τ9-ε-Τ11-Τ10) εδαφικού τμήματος, εμβαδού Ερυμ.=1061,96μ2, φερόμενης ιδιοκτησίας της Αναστασίας Τσιγάλογλου του Ανθίμου, όπως αυτό απεικονίζεται στο από Νοέμβριο 2025, συνημμένο τοπογραφικό διάγραμμα του Διπλωματούχου Πολιτικού Μηχανικού Κωνσταντίνου Καρέτσου, σε κλίμακα 1:500, αρμοδίως θεωρημένο από τον Δήμο Ι.Π. Μεσολογγίου και το οποίο αποτελεί αναπόσπαστο τμήμα της παρούσας.

Η ισχύς της παρούσας απόφασης αρχίζει από την δημοσίευσή της στην Εφημερίδα της Κυβερνήσεως.

Η παρούσα θα αναρτηθεί στο διαδίκτυο, σύμφωνα με τον ν. 3861/2010, μετά τη δημοσίευσή της στην Εφημερίδα της Κυβερνήσεως.

Κατά της απόφασης αυτής επιτρέπεται η υποβολή προσφυγής ενώπιον του Γραμματέα της οικείας Αποκεντρωμένης Διοίκησης Πελοποννήσου, Δυτικής Ελλάδας και Ιονίου, μόνο για παράβαση νόμου μέσα σε προθεσμία 15 ημερών από τη δημοσίευσή της στην Εφημερίδα της Κυβερνήσεως (άρθρο 227.1, ν. 3852/2010, Α΄87/2010).

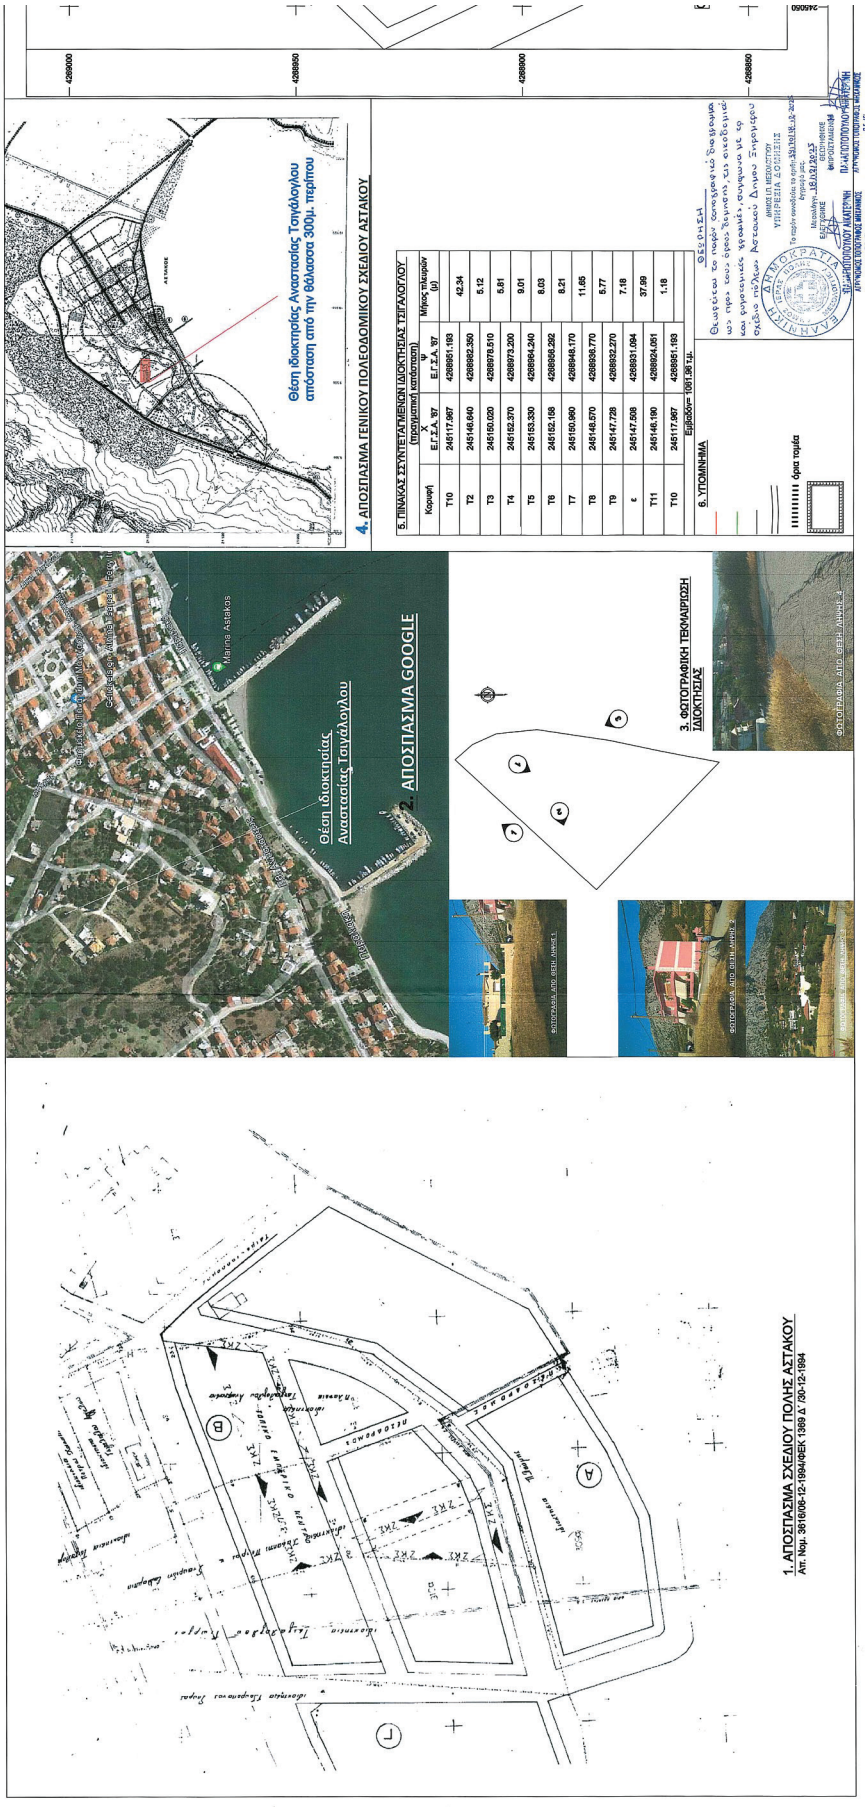
1. ΑΠΟΣΠΑΣΜΑ ΣΧΕΔΙΟΥ ΠΟΛΗΣ ΑΣΤΑΚΟΥ
Αντ. Νομ. 3816/06-12-1994/ΦΕΚ 1369 Δ /20-12-1994
2. ΑΠΟΣΠΑΣΜΑ GOOGLE
Θέση ιδιοκτησίας Αναστασίας Τσιγάλογλου
3. ΦΩΤΟΓΡΑΦΙΚΗ ΤΕΚΜΑΙΡΙΩΣΗ ΙΔΙΟΚΤΗΣΙΑΣ
4. ΑΠΟΣΠΑΣΜΑ ΓΕΝΙΚΟΥ ΠΟΛΕΟΔΟΜΙΚΟΥ ΣΧΕΔΙΟΥ ΑΣΤΑΚΟΥ
Θέση ιδιοκτησίας Αναστασίας Τσιγάλογλου απόσταση από την θάλασσα 300μ. περίπου
5. ΠΙΝΑΚΑΣ ΣΥΝΤΕΤΑΓΜΕΝΩΝ ΙΔΙΟΚΤΗΣΙΑΣ ΤΣΙΓΑΛΟΓΛΟΥ
6. ΥΠΟΜΝΗΜΑ
ΕΘΝΙΚΟ ΤΥΠΟΓΡΑΦΕΙΟ
Για τεχνικούς λόγους στο σχεδίαγραμμα, από το ηλεκτρονικό αρχείο, έγινε σμίκρυνση κατά ποσοστό 30%

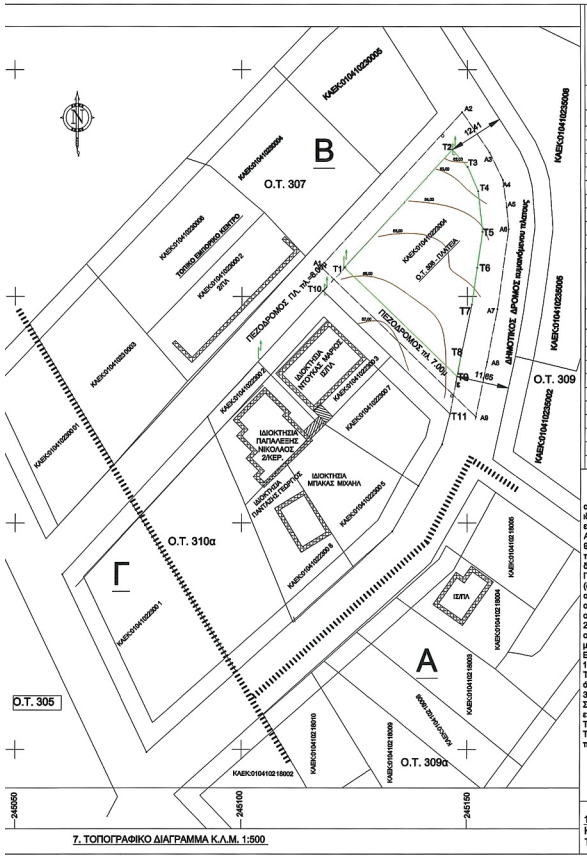

7. ΤΟΠΟΓΡΑΦΙΚΟ ΔΙΑΓΡΑΜΜΑ Κ.Λ.Μ. 1:500

7. ΠΑΡΑΤΗΡΗΣΕΙΣ

1. Το διάγραμμα είναι ενταγμένο στο κρατικό σύστημα συντεταγμένων ΕΓΣΑ '87.
2. Οι διαστάσεις και το εμβαδόν υπολογίσθηκαν αναλυτικά από τις συνιτες των κορυφών.
3. Η εξάρτηση από το ΕΓΣΑ '87 πραγματοποιήθηκε με σύστημα GPS και κάνοντας χρήση του Ελληνικού Συστήματος Εντοπισμού - HEPOS.

8. ΠΙΝΑΚΑΣ ΠΡΟΤΕΙΝΟΜΕΝΟΥ Ο.Τ. 308 (ΠΛΑΤΕΙΑ)

Ε.Γ.Σ.Α. '87		
α/α	X	Ψ
Τ1	245122.708	4268956.345
Τ2	245146.840	4268982.350
Τ3	245150.020	4268978.510
Τ4	245152.370	4268973.200
Τ5	245153.330	4268964.240
Τ6	245152.158	4268956.292
Τ7	245150.960	4268948.170
Τ8	245148.570	4268936.770
Τ9	245147.728	4268932.270

9. ΠΙΝΑΚΑΣ ΣΥΝΤΕΤΑΓΜΕΝΩΝ ΑΞΟΝΩΝ ΟΔΩΝ ΠΟΥ ΠΕΡΙΚΕΙΟΥΝ ΤΟ Ο.Τ. 308

Ε.Γ.Σ.Α. '87		
α/α	X	Ψ
Α1	245117.454	4268956.543
Α2	245148.811	4268990.622
Α3	245154.918	4268981.647
Α4	245157.857	4268975.628
Α5	245158.697	4268969.614
Α6	245159.118	4268964.798
Α7	245156.636	4268947.154
Α8	245154.327	4268935.514
Α9	245151.877	4268923.421

10. ΤΕΧΝΗΚΗ ΕΚΘΕΣΗ

Το ρυμοτομικό σχέδιο της πόλης του Αστακού εκπονήθηκε το 1985, τότε ακριβώς εντάχτηκε στο σχέδιο και η περιοχή στην οποία βρίσκεται η ιδιοκτησία της Αναστασίας Τσιγάλογλου. Κατά καιρούς έγιναν διάφορες επεμβάσεις στο σχέδιο πόλης, με τελευταία την
Απ. Νομ. 3616/08-12-1994/ΦΕΚ 1369 Δ' /30-12-1994, στην συγκεκριμένη θέση της ιδιοκτησίας. Η ιδιοκτήτρια, αφού η διάταση αρνήθηκε την τροποποίηση του σχεδίου πόλης στην θέση της ιδιοκτησίας της, προσέφυγε δικαστικά και έτσι εκδόθηκαν οι με αριθ. 274/2013 απόφαση του Διοικητικού Πρωτοδικείου Μεσολογγίου καθώς και την Α294/2021 του Ιδίου Δικαστηρίου (δορυφορική ως προς το όνομά της κ. Τσιγάλογλου, στο αρθό Αναστασία αντί του εσφαλμένου Αθανασία που είχε αναγραφεί στην 274/2013) αποφάση του διοικητικού δικαστηρίου και διατάσσουν την διοίκηση να συμμορφωθεί με τα διατασκτικά των. Στην ιδιοκτησία που μνημονεύεται στην 274/2013 απόφαση του Διοικητικού Πρωτοδικείου Μεσολογγίου και ανήκει στην Αναστασία Τσιγάλογλου,που φαίνεται στο παραπλέυρως διάγραμμα με στοιχεία (Τ10.Τ2.Τ3.Τ4.Τ5.Τ6.Τ7.Τ8.Τ9.ε.Τ11.Τ10) και εμβαδού Ε=1081.96μ2, έγινε άρση απαλλοτρίωσης και σχεδίου πόλης. Μετα από την 123/29-10-2024, απόφαση του δήμου Ξηρομέρου, να αποζημειωθεί η κ. Τσιγάλογλου, προτείνεται η παρούσα επανυποβολή του σχεδίου, σε πλαισία όπως προβλέπονταν στην Απόφαση Νομάρχη Απωκαρνανίας με αριθμό 3616/08-12-1994/ΦΕΚ 1369 Δ' /30-12-1994.
Σημειωτέον όλες οι γειτονικές ιδιοκτησίες, δεν επηρεάζονται από την επανυποβολή του σχεδίου, ως προς τις επιφάνειες εκτών.
Τα πλάτη των δρόμων παραμένουν ως έχουν στο εγκεκριμένο σχέδιο.
Τέλος να σημειωθεί, ότι, η απόσταση της ιδιοκτησίας από την θάλασσα είναι περίπου 300μ.

-Ο-
ΜΗΧΑΝΙΚΟΣ

KONSTANTINOS KARETSOS Digitally signed by KONSTANTINOS KARETSOS Date: 2025.12.15 12:49:08 +02'00'

11. Συμβόλαιο 3669 19/07/1965 ΠΑΠΑΝΙΚΟΛΑΟΥ ΚΩΝΣΤΑΝΤΙΝΟΣ
Τόμος: 22, Αριθμός: 68, Υποθηκοφυλάκειο Αστακού

12. ΟΡΟΙ ΔΟΜΗΣΗΣ Τ.Κ. ΑΣΤΑΚΟΥ ΔΗΜΟΥ ΞΗΡΟΜΕΡΟΥ

12.1. Έγκριση πολεοδομικής μελέτης αναθεώρησης του εγκεκριμένου ρυμοτομικού σχεδίου Αστακού Ν. Αιτωλ/νίας Απόφαση Νομάρχη Αιτωλ/νίας Αρ.πρωτ.:380/27-03-1989/ΦΕΚ 350Δ'/05-06-1989.
12.2. Έγκριση πολεοδομικής μελέτης επέτασης: Π.Δ/20-06-1990/ΦΕΚ Δ' 528/27-09-1990.
12.3. Έγκριση Γενικού Πολεοδομικού Σχεδίου Αστακού: Υ.Α. Αριθ.72674/3847/20-11-1987/ΦΕΚ Δ' 1263/31-12-1987.
Δεν υπάρχουν καθορισμένες Ζ.Ο.Ε.στον Αστακό. Η χρήση γης στην περιοχή της προτεινόμενης τροποποίησης είναι γενική κατοικία.
12.4. Χαρακτηρισμός ως Ιστορικού Τόπου του Αστακού: Υ.Α. Αριθ. ΥΠΠΟ/ΔΙΑΑΠ/Γ7/1693/29807/15-5-1995/ΦΕΚ Β' 636/15-7-1995
12.5. Τροποποίηση σχεδίου πόλης: Απ. Νομ. 3616/08-12-1994/ΦΕΚ 1369 Δ' /30-12-1994

Στέγη Υποχρεωτική	ΚΑΝΟΝΑΣ				Παρέκκληση προ ΓΟΚ/73		Παρέκκληση προ 1-9-69		Παρέκκληση προ 27-9-90		Παρέκκληση άρθρο 8 Ν.1337/1983	Παρέκκληση προ 25-7-79	Παρέκκληση προ 2-7-68
ΤΟΜΕΙΣ	Α	Β	Γ	Γ'	Α	Β	Α	Β	Γ	Γ'	Γ	Γ'	Γ'
ΠΡΟΣΩΠΟ	10	15	15	13	8	13	5	8	10		8	8	6
ΕΜΒΑΔΟΝ	200 m1	400 m1	400	300	150	300	60	150	200		120	150 m3	80 m3
ΣΥΝ. ΔΟΜ.	2	1.2	0.8		2	1.5	2	1.5	0.8		1.2	1	1
ΜΕΓ. ΥΨΟΣ	11	8	8.5		11	8	11	8	8.5		8.5	8.5	8.5
ΕΠ.ΚΑΛΥΨΗ	ΚΑΤΑ ΓΟΚ		70%		ΚΑΤΑ ΓΟΚ		ΚΑΤΑ ΓΟΚ		70%		70%	70%	70%

12.6. ΠΑΡΑΤΗΡΗΣΗ:
12.6.1. τ1 και σύμφωνα με το άρθρο 4, παρ. 4, του σχετικού (2α).
12.6.2. τ2 και σύμφωνα με το άρθρο 6, Α. ΤΟΜΕΑΣ Γ, παρ. 8, του σχετικού (2β).
12.6.3. τ2 και σύμφωνα με το άρθρο 6, Β. ΤΟΜΕΑΣ Γ', παρ. 6, 2α και 2β, του σχετικού (2β).

13. ΔΗΛΩΣΗ Ν.4030/2011

Η κάτωθι υπογεγραμμένη Αναστασία Τσιγάλογλου , δηλώνω υπεύθυνα, ότι. τα όρια του ακινπέδου που φαίνεται στο παρόν τοπογραφικό διάγραμμα, με στοιχεία (Τ10.Τ2.Τ3.Τ4.Τ5.Τ6.Τ7.Τ8.Τ9.ε.Τ11.Τ10) υπεξεχθησαν από εμένα. Είναι ορθά και υλοποιημένα επί του εδάφους , και μετρήθηκαν από τον υπογράφοντα μηχανικό και είναι τα αναφερόμενα στην δήλωση κτηματολογίου.
Ο τίτλος κτήσης είναι ο αναφερόμενος στο 3669 19/07/1965 συμβόλαιο αγοράς Τόμος: 22, Αριθμός: 68, Υποθηκοφυλάκειο Αστακού.

Η ΔΗΛΟΥΣΑ

14.ΚΤΗΜΑΤΟΛΟΓΙΚΟΣ ΠΙΝΑΚΑΣ

α/α	ΚΑΕΚ	Ιδιοκτήτης	Διεύθυνση	Πόλη	Εμβ. ιδιοκτησίας
1	010410225003	Ντούκας Μάριος	Χαβολού	Αστακός	Βάσει κτηματολογίου
2	010410225007	Σταυρίδης Κωνσταντίνος	Χαβολού	Αστακός	Βάσει κτηματολογίου
3	010410235008	Γιαννιζής Γεώργιος	Χαβολού	Αστακός	Βάσει κτηματολογίου
4	010410235006	Άγνωστος	Χαβολού	Αστακός	Βάσει κτηματολογίου
5	010410235002	Άγνωστος	Χαβολού	Αστακός	Βάσει κτηματολογίου
6	010410230005	Λούβρος Αθανασιος	Χαβολού	Αστακός	Βάσει κτηματολογίου
7	010410230004	Λούβρος Αθανασιος	Χαβολού	Αστακός	Βάσει κτηματολογίου
8	010410230002	Παραιβήκη σ	Χαβολού	Αστακός	Βάσει κτηματολογίου
9	010410218005	Σαμψών Αποστολος	Χαβολού	Αστακός	Βάσει κτηματολογίου

Παρατήρηση α:
ΚΑΕΚ 010410230002
Ιδιοκτήτες: ΚΛΑΟΥΔΑΤΟΣ ΣΤΑΥΡΟΣ - ΜΑΚΡΗΣ ΣΤΥΛΙΑΝΟΣ
ΚΑΡΑΓΙΩΡΓΟΥ ΕΛΙΣΣΑΒΕΤ - ΦΑΤΖΑΛΗΣ ΝΙΚΟΛΑΟΣ
ΣΙΟΡΙΚΗ ΓΕΝΟΒΕΦΑ - ΟΥΡΓΟΥΝΟΓΛΟΥ ΛΑΜΠΡΟΣ
ΚΑΚΑΡΟΥΝΑΣ ΣΩΤΗΡΙΟΣ - ΒΑΛΑΡΗ ΚΩΝΣΤΑΝΤΙΝΑ
ΒΑΖΟΥΚΗ ΓΛΥΚΕΡΙΑ - ΝΑΚΟΥ ΑΦΡΟΔΙΤΗ

Παρατήρηση β:
Σύμφωνα με την 123/2024 απόφαση του Δημοτικού Συμβουλίου Ξηρομέρου

ΘΕΩΡΗΣΗ
Θεωρείται το παρόν τοπογραφικό διάγραμμα, όπως εξετάσθηκε με την υπ αριθμ. 123/29-10-2024 απόφαση του Δημοτικού Συμβουλίου Δήμου Ξηρομέρου

ΠΟΛΥΖΟΣ ΠΑΡ. ΒΑΣΙΛΕΙΟΣ
ΑΝΤΙΔΗΜΑΡΧΟΣ
ΔΗΜΟΥ ΞΗΡΟΜΕΡΟΥ

VASILIKI ZYGOURI
22/12/2025 13:36
ΑΚΡΙΒΕΣ ΑΝΤΙΓΡΑΦΟ

Συνοδεύει τη με αριθ. πρωτ. ΤΠΔ/ΔΠΥΚΕ/7414/23-12-2025/23-12-2025 Απόφαση Αντιπεριφερειάρχη Βιώσιμης Ανάπτυξης Ενέργειας Χωροταξίας & Περιβάλλοντος Α.Π. ΠΑΤΡΑ 23-12-2025
Ο Προϊστάμενος
ΣΠΗΛΙΟΠΟΥΛΟΣ ΓΕΩΡΓΙΟΣ Τ.Π.Δ.Ε.

15. ΔΗΛΩΣΗ ΜΗΧΑΝΙΚΟΥ Ν.651/1977 & Ν.1337/83

Σύμφωνα με τις ισχύουσες πολεοδομικές διατάξεις το οικόπεδο με στοιχεία (Τ10.Τ2.Τ3.Τ4.Τ5.Τ6.Τ7.Τ8.Τ9.ε.Τ11.Τ10), ΚΑΕΚ:010410223004 , και εμβαδου Ε=1061.96μ2 που φαίνεται στο παρόν τοπογραφικό διάγραμμα, βρίσκεται εντός σχεδίου πόλης Τ.Κ. Αστακού, Δήμου Ξηρομέρου, είναι άρτιο ούτε οικοδομήσιμο σύμφωνα με τα τους ισχύοντες όρους δόμησης της περιοχής. Απο το γεωτεμάχιο δεν διέρχεται οριοθετημένο ή μη ρέμμα, ούτε διέλευση εναέριας γραμμής υψηλής τάσης της Δ.Ε.Η.

Ο ΜΗΧΑΝΙΚΟΣ

KONSTANTINOS KARETSOS Digitally signed by KONSTANTINOS KARETSOS Date: 2025.12.15 12:46:02 +02'00'

ΤΕΧΝΙΚΟ ΓΡΑΦΕΙΟ ΚΩΝ/ΝΟΣ Ι. ΚΑΡΕΤΣΟΣ
Διπλωματούχος Πολιτικός Μηχανικός
Κινητό: 693.26.57.276
Αλεξ. Μαυροκορδάτου 11 Μεσολόγγι
26310 50181 costas.karetsos@gmail.com

ΙΔΙΟΚΤΗΤΗΣ: ΑΝΑΣΤΑΣΙΑ ΤΣΙΓΑΛΟΓΛΟΥ

ΘΕΜΑ: ΤΟΠΟΓΡΑΦΙΚΟ ΔΙΑΓΡΑΜΜΑ ΕΠΑΝΥΠΟΒΟΛΗΣ ΡΥΜΟΤΟΜΙΚΟΥ ΣΧΕΔΙΟΥ

ΘΕΣΗ: "ΤΟΜΕΑΣ Β'" Ο.Τ. 308 και 310α Αστακού Τ.Δ. Αστακού Δήμου Ξηρομέρου

ΘΕΜΑ ΣΧΕΔΙΟΥ:	Αρ. Σχεδίου	Τ1
ΤΟΠΟΓΡΑΦΙΚΟ ΔΙΑΓΡΑΜΜΑ	Κλίμακα 1:500	
	Χρόνος μελέτης Νοέμβριος 2025 Παρατήρηση β	

ΣΦΡΑΓΙΔΑ **ΥΠΟΓΡΑΦΗ**

KONSTANTINOS KARETSOS Digitally signed by KONSTANTINOS KARETSOS Date: 2025.12.15 12:47:07 +02'00'

Η παρούσα με το συνοδευτικό της διάγραμμα να δημοσιευθεί στην Εφημερίδα της Κυβερνήσεως.

Πάτρα, 22 Δεκεμβρίου 2025

Ο Αντιπερεφερειάρχης

ΣΤΥΛΙΑΝΟΣ ΜΠΛΕΤΣΑΣ

ΕΘΝΙΚΟ ΤΥΠΟΓΡΑΦΕΙΟ

Το Εθνικό Τυπογραφείο αποτελεί δημόσια υπηρεσία υπαγόμενη στην Προεδρία της Κυβέρνησης και έχει την ευθύνη τόσο για τη σύνταξη, διαχείριση, εκτύπωση και κυκλοφορία των Φύλλων της Εφημερίδας της Κυβερνήσεως (ΦΕΚ), όσο και για την κάλυψη των εκτυπωτικών - εκδοτικών αναγκών του δημοσίου και του ευρύτερου δημόσιου τομέα (ν. 3469/2006/Α΄ 131 και π.δ. 29/2018/Α΄58).

1. ΦΥΛΛΟ ΤΗΣ ΕΦΗΜΕΡΙΔΑΣ ΤΗΣ ΚΥΒΕΡΝΗΣΕΩΣ (ΦΕΚ)

• Τα **ΦΕΚ σε ηλεκτρονική μορφή** διατίθενται δωρεάν στο **www.et.gr**, την επίσημη ιστοσελίδα του Εθνικού Τυπογραφείου. Όσα ΦΕΚ δεν έχουν ψηφιοποιηθεί και καταχωριστεί στην ανωτέρω ιστοσελίδα, ψηφιοποιούνται και αποστέλλονται επίσης δωρεάν με την υποβολή αιτήματος στην ηλεκτρονική διεύθυνση feksales@et.gr.

• Τα **ΦΕΚ σε έντυπη μορφή** διατίθενται σε μεμονωμένα φύλλα είτε απευθείας από το Τμήμα Πωλήσεων και Συνδρομητών, είτε ταχυδρομικά με την αποστολή αιτήματος παραγγελίας στην ηλεκτρονική διεύθυνση feksales@et.gr.

- Το κόστος ενός ασπρόμαυρου ΦΕΚ από 1 έως 16 σελίδες είναι 1,00 €, αλλά για κάθε επιπλέον οκτασέλιδο (ή μέρος αυτού) προσαυξάνεται κατά 0,20 €. Το κόστος ενός έγχρωμου ΦΕΚ από 1 έως 16 σελίδες είναι 1,50 €, αλλά για κάθε επιπλέον οκτασέλιδο (ή μέρος αυτού) προσαυξάνεται κατά 0,30 €.
- Το τεύχος Α.Σ.Ε.Π. διατίθεται δωρεάν.
- Υπάρχει δυνατότητα ετήσιας συνδρομής οποιουδήποτε τεύχους σε έντυπη μορφή μέσω του Τμήματος Πωλήσεων και Συνδρομητών.

• Τρόποι αποστολής κειμένων προς δημοσίευση:

Α. Αποστολή των εγγράφων προς δημοσίευση στο ΦΕΚ στην ηλεκτρονική διεύθυνση **https://eservices.et.gr**. Σχετικές εγκύκλιοι και οδηγίες στην ηλεκτρονική διεύθυνση του Εθνικού Τυπογραφείου (**www.et.gr**) στη διαδρομή **Ανακοινώσεις** → **Εγκύκλιοι**.

Β. Κατ’ εξαίρεση, όσοι πολίτες δεν διαθέτουν προηγμένη ψηφιακή υπογραφή μπορούν είτε να αποστέλλουν ταχυδρομικά, είτε να καταθέτουν με εκπρόσωπό τους κείμενα προς δημοσίευση εκτυπωμένα σε χαρτί στο Τμήμα Παραλαβής και Καταχώρισης Δημοσιευμάτων.

• Πληροφορίες, σχετικά με την αποστολή/κατάθεση εγγράφων προς δημοσίευση, την ημερήσια κυκλοφορία των Φ.Ε.Κ., με την πώληση των τευχών και με τους ισχύοντες τιμοκαταλόγους για όλες τις υπηρεσίες μας, περιλαμβάνονται στον ιστότοπο (www.et.gr). Επίσης μέσω του ιστότοπου δίδονται πληροφορίες σχετικά με την πορεία δημοσίευσης των εγγράφων, με βάση τον Κωδικό Αριθμό Δημοσιεύματος (ΚΑΔ). Πρόκειται για τον αριθμό που εκδίδει το Εθνικό Τυπογραφείο για όλα τα κείμενα που πληρούν τις προϋποθέσεις δημοσίευσης.

2. ΕΚΤΥΠΩΤΙΚΕΣ - ΕΚΔΟΤΙΚΕΣ ΑΝΑΓΚΕΣ ΤΟΥ ΔΗΜΟΣΙΟΥ

Το Εθνικό Τυπογραφείο ανταποκρινόμενο σε αιτήματα υπηρεσιών και φορέων του δημοσίου αναλαμβάνει να σχεδιάσει και να εκτυπώσει έντυπα, φυλλάδια, βιβλία, αφίσες, μπλοκ, μηχανογραφικά έντυπα, φακέλους για κάθε χρήση, κ.ά.

Επίσης σχεδιάζει ψηφιακές εκδόσεις, λογότυπα και παράγει οπτικοακουστικό υλικό.

Ταχυδρομική Διεύθυνση: **Καποδιστρίου 34, 10432 Αθήνα**

ΤΗΛΕΦΩΝΙΚΟ ΚΕΝΤΡΟ: 210 5279000

Ιστότοπος: **www.et.gr**

Πληροφορίες σχετικά με την λειτουργία του ιστότοπου: **helpdesk.et@et.gr**

Αποστολή εγγράφων προς δημοσίευση στο ΦΕΚ στην ηλεκτρονική διεύθυνση **https://eservices.et.gr**

ΕΞΥΠΗΡΕΤΗΣΗ ΚΟΙΝΟΥ

Πωλήσεις - Συνδρομές: (Ισόγειο, τηλ. 210 5279178 - 180)
Πληροφορίες: (Ισόγειο, Γραφείο 3 και τηλεφ. κέντρο 210 5279000)
Παραλαβή Δημοσιευτέας Ύλης: (Ισόγειο, τηλ. 210 5279139)

Ωράριο για το κοινό: Δευτέρα έως και Παρασκευή: 8:00 - 13:30

0401076301225000 8