09.03.2026 19:51:38
ΨΗΦΙΑΚΑ
ΥΠΟΓΕΓΡΑΜΜΕΝΟ
ΑΠΟ
VARVARA ZACHARAKI

ΕΦΗΜΕΡΙΔΑ
ΤΗΣ ΚΥΒΕΡΝΗΣΕΩΣ
ΤΗΣ ΕΛΛΗΝΙΚΗΣ ΔΗΜΟΚΡΑΤΙΑΣ

6 Μαρτίου 2026 | ΤΕΥΧΟΣ ΤΕΤΑΡΤΟ | Αρ. Φύλλου **161**

ΑΠΟΦΑΣΕΙΣ

Αριθμ. 7788

Έγκριση της υπ' αρ. 90/2025 απόφασης του Δημοτικού Συμβουλίου του Δήμου Νοτίου Πηλίου περί καθορισμού χώρων που εξομοιώνονται με Ζώνη Λιμένα στη θέση «ΚΟΤΤΕΣ», αρμοδιότητας του Λιμενικού γραφείου του Δήμου Νοτίου Πηλίου.

Η ΓΡΑΜΜΑΤΕΑΣ
ΑΠΟΚΕΝΤΡΩΜΕΝΗΣ ΔΙΟΙΚΗΣΗΣ ΘΕΣΣΑΛΙΑΣ - ΣΤΕΡΕΑΣ ΕΛΛΑΔΑΣ

Έχοντας υπόψη:

1. Τις διατάξεις:

α) Του ν. 2503/1997 «Διοίκηση, οργάνωση, στελέχωση της Περιφέρειας, ρύθμιση θεμάτων για την τοπική αυτοδιοίκηση και άλλες διατάξεις» (Α' 107),

β) του ν. 2575/1998 «Ρύθμιση θεμάτων αρμοδιότητας Υπουργείου Εμπορικής Ναυτιλίας» (Α' 23),

γ) των άρθρων 20 και 28 του ν. 2971/2001 «Αιγιαλός, παραλία και άλλες διατάξεις» (Α' 285), όπως έχει συμπληρωθεί με το άρθρο 34 του ν. 4014/2011 (Α' 209),

δ) του ν. 3153/2003 «Ναυτική επαγγελματική εκπαίδευση, κατάρτιση και επιμόρφωση και ρύθμιση άλλων θεμάτων αρμοδιότητας του Υπουργείου Εμπορικής Ναυτιλίας» (Α' 153),

ε) του ν. 3852/2010 «Νέα Αρχιτεκτονική της Αυτοδιοίκησης και της Αποκεντρωμένης Διοίκησης - Πρόγραμμα Καλλικράτης» (Α' 87),

στ) του ν. 4150/2013 «Ανασυγκρότηση του Υπουργείου Ναυτιλίας και Αιγαίου και άλλες διατάξεις» (Α' 102),

ζ) του άρθρου 28 του ν. 4325/2015 «Εκδημοκρατισμός της Διοίκησης - Καταπολέμηση Γραφειοκρατίας και Ηλεκτρονική Διακυβέρνηση. Αποκατάσταση αδικιών και άλλες διατάξεις» (Α' 47),

η) του άρθρου 24 του ν. 4368/2016 «Μέτρα για την επιτάχυνση του κυβερνητικού έργου και άλλες διατάξεις» (Α' 21),

θ) του β.δ. 14/14.1.1939 «Περί κωδικοποιήσεως των περί λιμενικών Ταμείων κειμένων διατάξεων» (Α' 24),

ι) του π.δ. 649/1977 «Περί μεταφοράς εις το Υπουργείον Δημοσίων Έργων των αρμοδιοτήτων του Υπουργείου Εμπορικής Ναυτιλίας περί εκτελέσεως έργων εις τους λιμένας εν γένει και μεταφοράς εις το Υπουργείον Εμπορικής Ναυτιλίας των αρμοδιοτήτων του Υπουργείου Δημοσίων Έργων περί εποπτείας, οργανώσεως και λειτουργίας των Λιμενικών Ταμείων» (Α' 212),

ια) του π.δ. 138/2010 «Οργανισμός της Αποκεντρωμένης Διοίκησης Θεσσαλίας - Στερεάς Ελλάδας» (Α' 231),

ιβ) της υπό στοιχεία 1028241 π.ε./2729 π.ε/Β0010/13-4-2005 κοινής απόφασης των Υπουργών Οικονομίας και Οικονομικών και Εμπορικής Ναυτιλίας «Καθορισμός Χώρων που εξομοιώνονται με ζώνη λιμένος» (Β' 547).

2. Την υπ' αρ. 40282/22-07-2025 απόφαση του Υπουργού Εσωτερικών «Διορισμός της Ειρήνης Καραλαριώτου του Κωνσταντίνου, στη θέση της μετακλητής Γραμματέως Αποκεντρωμένης Διοίκησης Θεσσαλίας - Στερεάς Ελλάδας» (Υ.Ο.Δ.Δ. 902).

3. Την υπ' αρ. 50357/16-09-2024 απόφαση του Γραμματέα Αποκεντρωμένης Διοίκησης Θεσσαλίας - Στερεάς Ελλάδας «Μεταβίβαση δικαιώματος υπογραφής πράξεων και εγγράφων «Με εντολή Γραμματέα Αποκεντρωμένης Διοίκησης Θεσσαλίας - Στερεάς Ελλάδας» στον Προϊστάμενο ή στην Προϊσταμένη της Γενικής Διεύθυνσης Εσωτερικής Λειτουργίας και στους Προϊσταμένους ή στις Προϊσταμένες Διευθύνσεων και Τμημάτων της ανωτέρω Γενικής Διεύθυνσης της Αποκεντρωμένης Διοίκησης Θεσσαλίας - Στερεάς Ελλάδας (Α.Δ.Θ.Σ.Ε.)» (Β' 5358).

4. Το υπ’ αρ. 3113.10/17662/2025/11-03-2025 έγγραφο του Υπουργείου Ναυτιλίας και Νησιωτικής Πολιτικής, με το οποίο παρέχεται σύμφωνη γνώμη για την εξομοίωση χώρου με Ζώνη Λιμένα στη θέση ΚΟΤΤΕΣ Δ.Ε. Τρικερίου, του Δήμου Νοτίου Πηλίου.

5. Το υπό στοιχεία Α.Π.177336 ΕΞ 2025/09-10-2025 έγγραφο του Υπουργείου Εθνικής Οικονομίας και Οικονομικών-Διεύθυνση Δημόσιας Περιουσίας, με το οποίο παρέχεται σύμφωνη γνώμη για τον καθορισμό ορίων Εξομοιούμενης Ζώνης Λιμένος στη θέση «ΚΟΤΤΕΣ» Δ.Ε. Τρικερίου, του Δήμου Νοτίου Πηλίου.

6. Το υπό στοιχεία Α.Π.Κτημ.Ο.Ε.107060 ΑΠΑ 2025/09-10-2025 έγγραφο της Κτηματικής Υπηρεσίας Μαγνησίας με το οποίο παρέχεται σύμφωνη γνώμη για τον καθορισμό χώρων που εξομοιώνονται με Ζώνη Λιμένα στη θέση «ΚΟΤΤΕΣ» Δ.Ε. Τρικερίου, του Δήμου Νοτίου Πηλίου.

7. Το θεωρηθέν από την Τεχνική Υπηρεσία του Δήμου Νοτίου Πηλίου τοπογραφικό και βυθομετρικό διάγραμμα (Αρ. Σχεδίου: 4227-MAR-ZON-G-D-G001) σε κλίμακα 1:500, με τίτλο: Τοπογραφική-βυθομετρική αποτύπωση υφιστάμενης κατάστασης - «ΚΟΤΤΕΣ».

8. Την υπ’ αρ. 90/2025 ομόφωνη απόφαση Δημοτικού Συμβουλίου του Δήμου Νοτίου Πηλίου περί καθορισμού χώρων που εξομοιώνονται με Ζώνη Λιμένα στη θέση «ΚΟΤΤΕΣ», αρμοδιότητας του Λιμενικού γραφείου του Δήμου Νοτίου Πηλίου.

9. Το υπ’ αρ. 728/22-01-2026 έγγραφο του Λιμενικού Γραφείου του Δήμου Νοτίου Πηλίου με το οποίο διαβιβάστηκε στην υπηρεσία φάκελος της υπόθεσης.

10. Το γεγονός ότι με την παρούσα δεν προκαλείται δαπάνη σε βάρος του κρατικού προϋπολογισμού.

11. Το γεγονός ότι οι διατάξεις της παρούσας δεν αφορούν σε διοικητική διαδικασία για την οποία υπάρχει υποχρέωση καταχώρισης στο ΕΜΔΔ-ΜΙΤΟΣ, αποφασίζουμε:

Εγκρίνουμε την υπ’ αρ. 90/2025 απόφαση του Δημοτικού Συμβουλίου του Δήμου Νοτίου Πηλίου περί καθορισμού χώρων που εξομοιώνονται με Ζώνη Λιμένα στη θέση «ΚΟΤΤΕΣ», αρμοδιότητας του Λιμενικού γραφείου του Δήμου Νοτίου Πηλίου οι οποίοι ορίζονται από την πολυγωνική γραμμή του θεωρημένου από την Τεχνική Υπηρεσία του Δήμου Νοτίου Πηλίου τοπογραφικού διαγράμματος και το οποίο αποτελεί αναπόσπαστο μέρος της παρούσας απόφασης, με κορυφές (σε ΕΓΣΑ’ 87) τα κάτωθι σημεία:

ΠΙΝΑΚΑΣ ΣΥΝΤΕΤΑΓΜΕΝΩΝ ΧΑΡΑΚΤΗΡΙΣΤΙΚΩΝ ΚΟΡΥΦΩΝ ΠΡΟΤΕΙΝΟΜΕΝΗΣ ΧΕΡΣΑΙΑΣ ΖΩΝΗΣ

α/α	X	Y
X1	421952.52	4329556.15
X2	421950.97	4329549.23
X3	421953.70	4329528.40
X4	421955.49	4329499.25
X5	421950.24	4329499.12
X6	421950.62	4329509.89
X7	421948.46	4329549.15
X8	421942.35	4329549.54
X9	421936.34	4329548.78
X10	421935.05	4329554.24
X11	421930.55	4329554.49
X12	421924.78	4329553.01
X13	421919.69	4329550.67
X14	421915.61	4329547.37
X15	421913.43	4329543.63
X16	421913.77	4329541.03
X17	421906.25	4329537.25
X18	421900.55	4329533.55
X19	421890.05	4329523.03
X20	421891.52	4329520.89
X21	421889.65	4329519.31
X22	421891.85	4329514.86
X23	421898.99	4329507.25
X24	421891.48	4329437.56
X25	421912.40	4329442.22
X26	421913.04	4329439.40
X27	421889.08	4329434.09
X28	421897.77	4329398.59
X29	421919.50	4329351.95
X30	421931.66	4329342.96
X31	421969.17	4329337.84
X32	421970.38	4329344.45
X33	421971.36	4329355.89

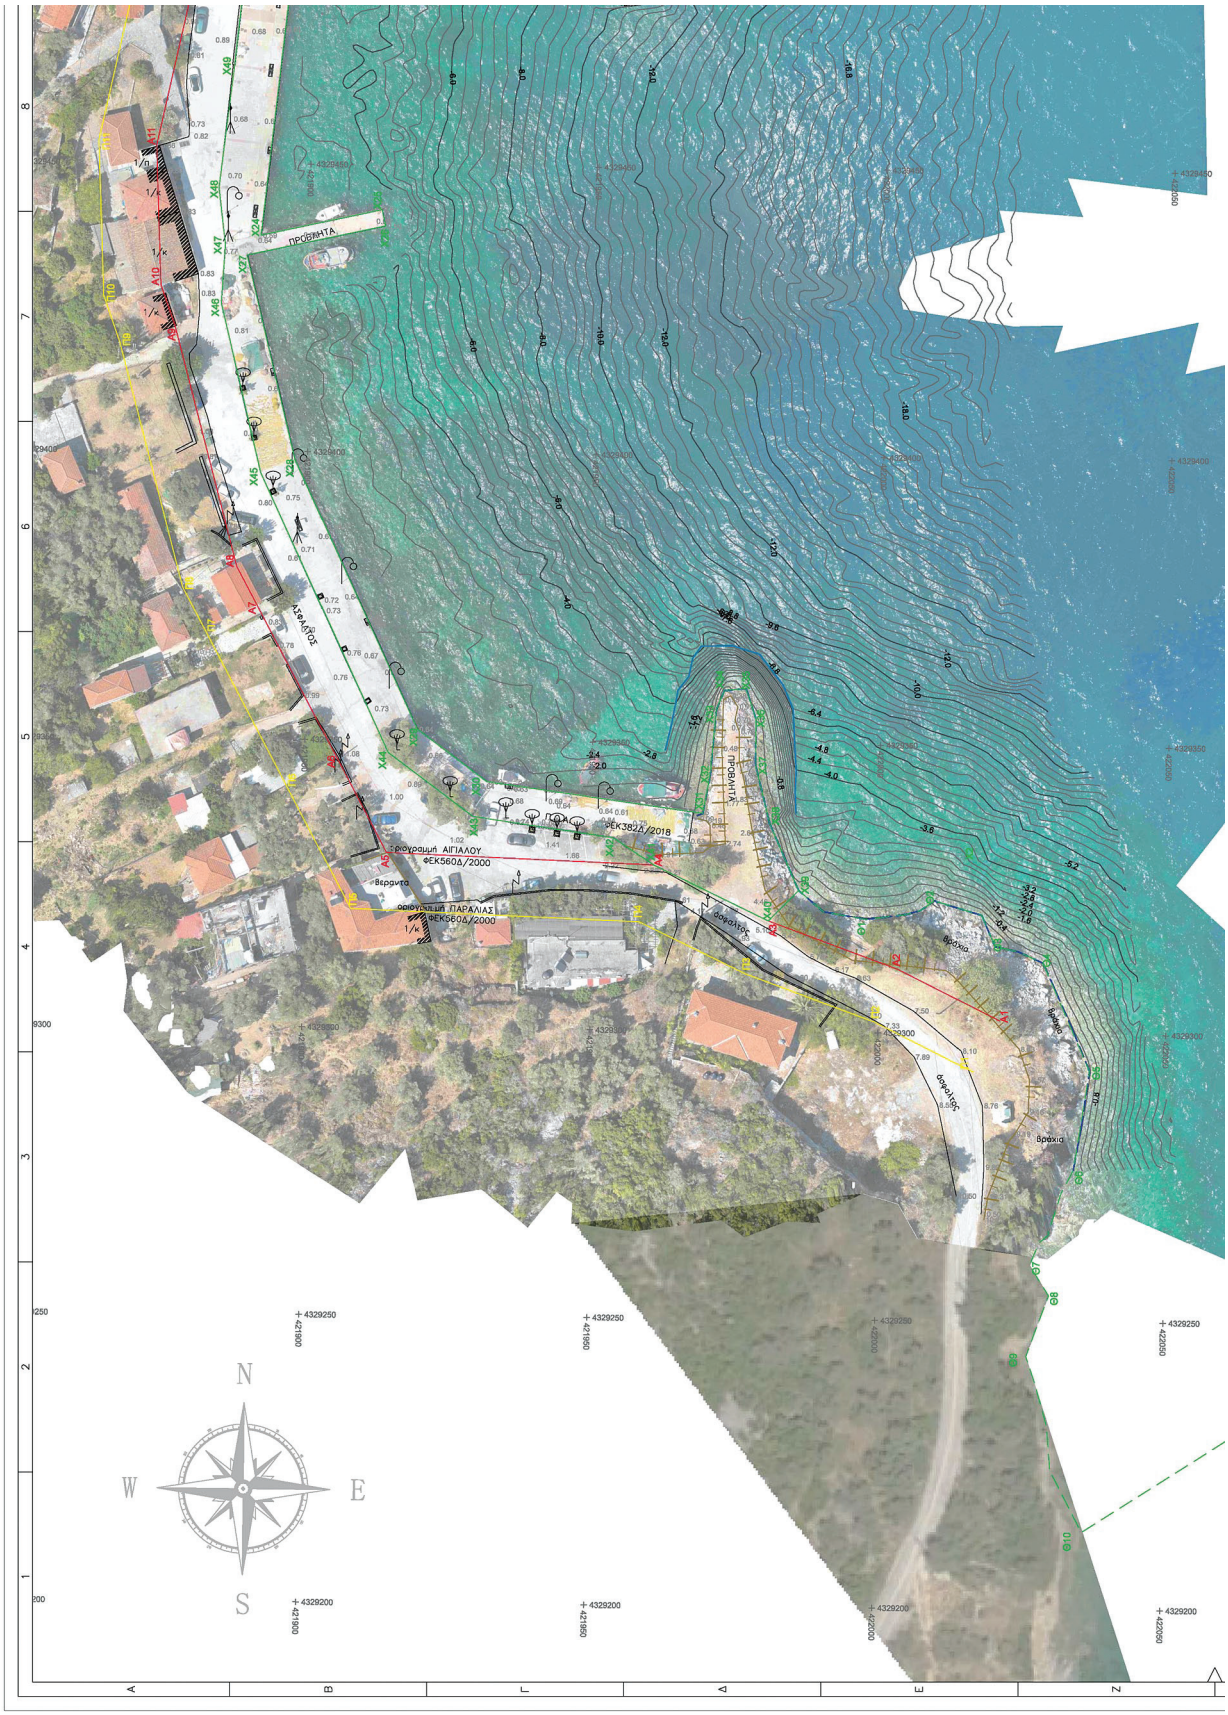
α/α	X	Y
X34	421972.70	4329359.21
X35	421976.47	4329359.63
X36	421978.23	4329354.43
X37	421978.29	4329346.25
X38	421980.80	4329336.27
X39	421985.98	4329324.60
X40	421980.79	4329319.25
X41	421960.74	4329328.78
X42	421953.78	4329333.42
X43	421929.30	4329336.88
X44	421914.47	4329347.85
X45	421891.86	4329396.27
X46	421884.71	4329425.71
X47	421885.30	4329435.91
X48	421884.09	4329445.73
X49	421886.59	4329467.14
X50	421890.89	4329508.30
X51	421884.55	4329523.51
X52	421890.73	4329526.37
X53	421896.86	4329532.45
X54	421904.97	4329542.57
X55	421905.32	4329544.45
X56	421909.91	4329547.95
X57	421912.64	4329550.04
X58	421932.16	4329559.57
X59	421933.01	4329557.46
X60	421936.05	4329558.47
X61	421938.91	4329558.46
X62	421939.07	4329556.45
X63	421943.60	4329556.65
X64	421943.70	4329555.96
X65	421944.65	4329555.96
X66	421944.71	4329554.68

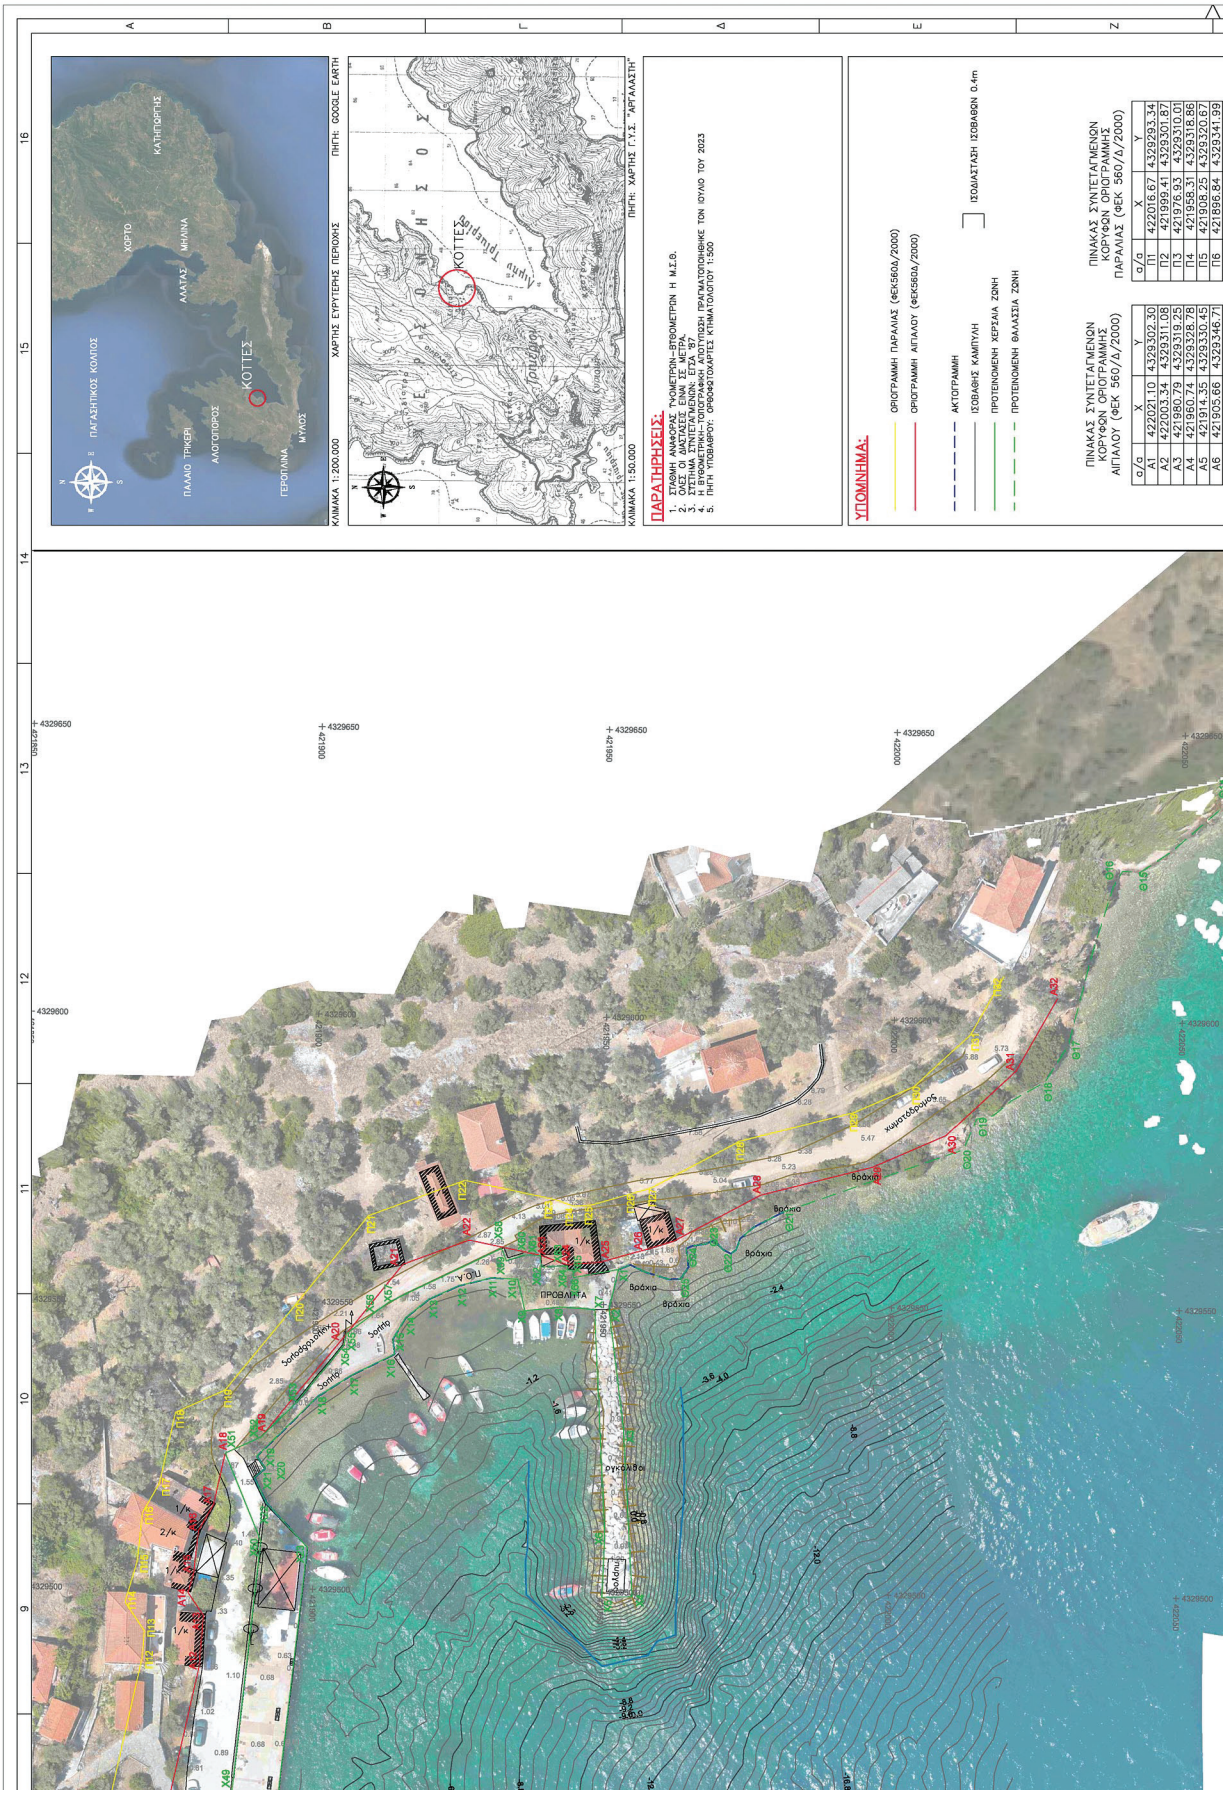
$E_X(X1,X2,X3,...,X64,X65,X66,X1)=2.616m^2$

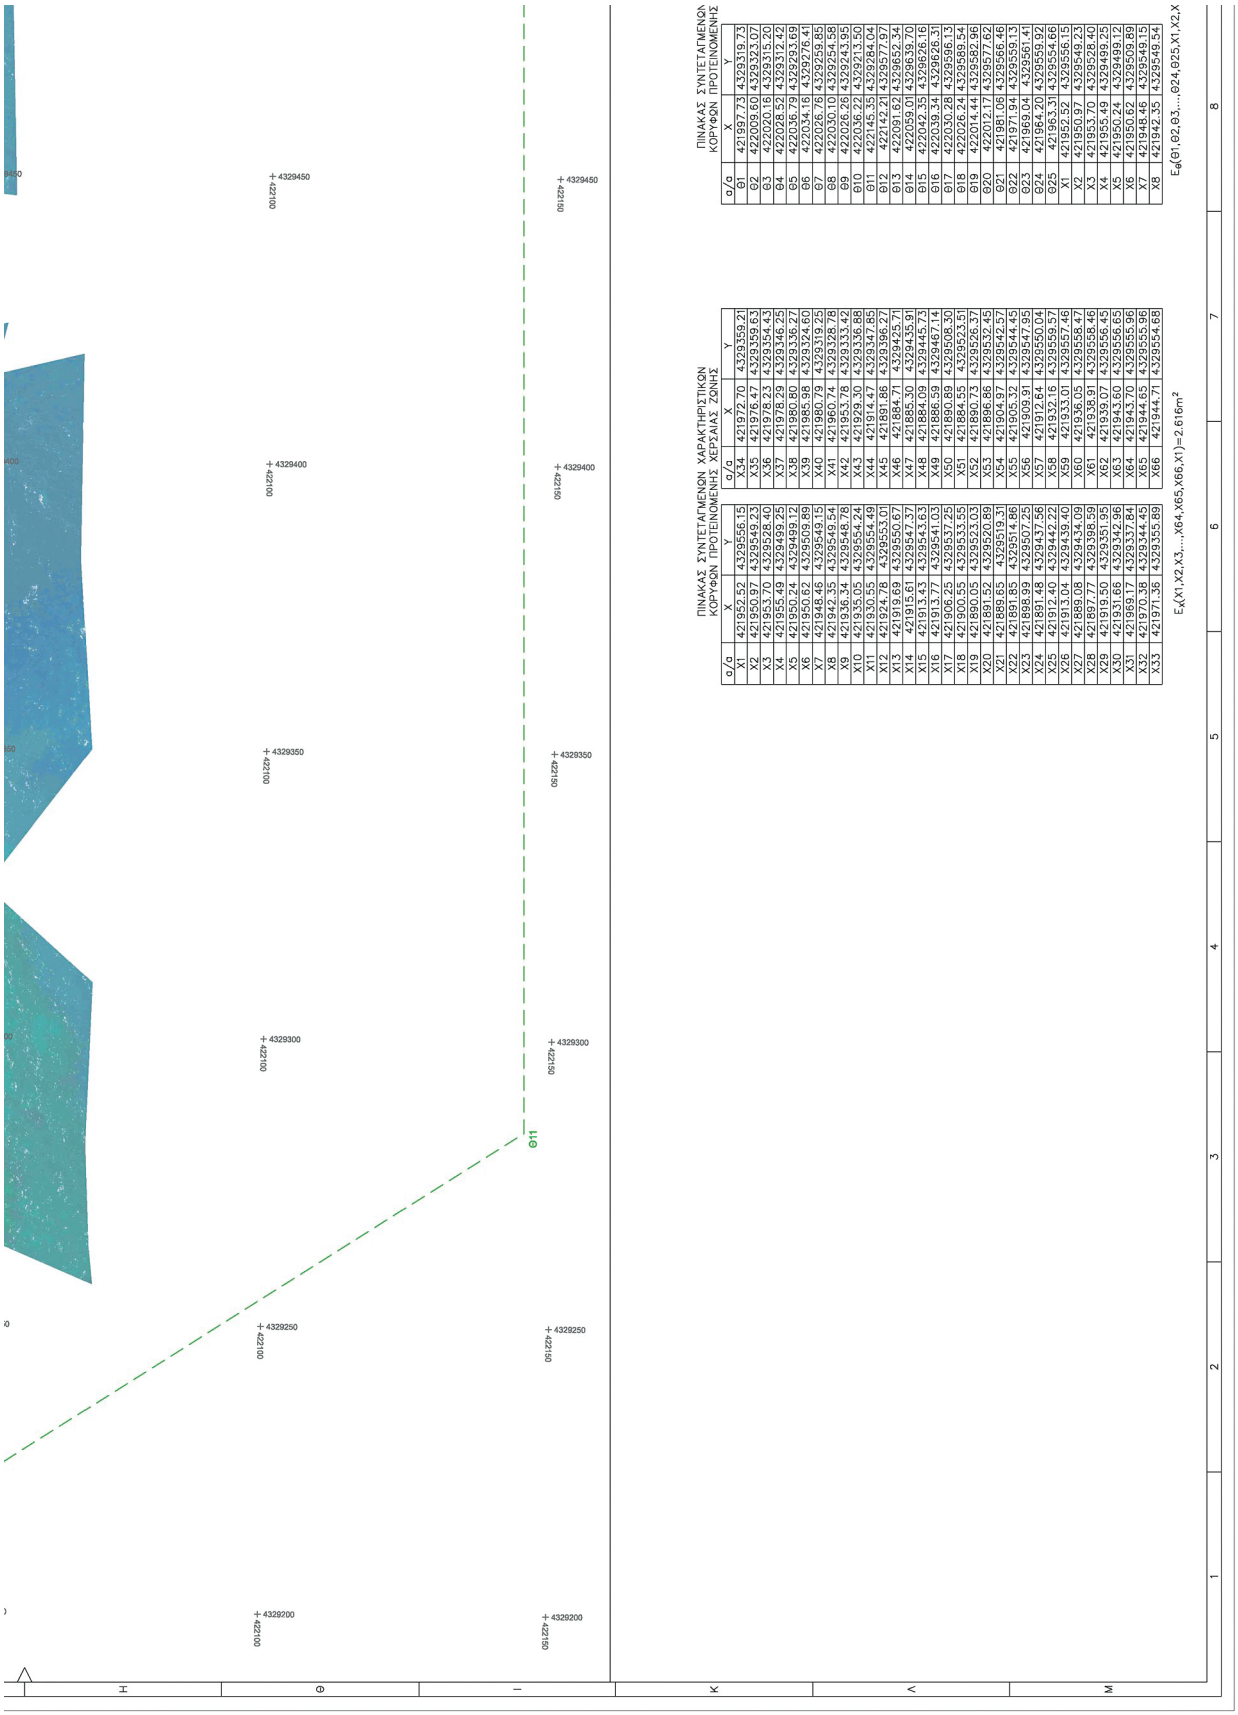
ΠΙΝΑΚΑΣ ΣΥΝΤΕΤΑΓΜΕΝΩΝ ΧΑΡΑΚΤΗΡΙΣΤΙΚΩΝ ΚΟΡΥΦΩΝ ΠΡΟΤΕΙΝΟΜΕΝΗΣ ΘΑΛΑΣΣΙΑΣ ΖΩΝΗΣ

α/α	X	Y
Θ1	421997.73	4329319.73
Θ2	422009.60	4329323.07
Θ3	422020.16	4329315.20
Θ4	422028.52	4329312.42
Θ5	422036.79	4329293.69
Θ6	422034.16	4329276.41
Θ7	422026.76	4329259.85
Θ8	422030.10	4329254.58
Θ9	422026.26	4329243.95
Θ10	422036.22	4329213.50
Θ11	422145.35	4329284.04
Θ12	422142.21	4329577.97
Θ13	422091.62	4329652.34
Θ14	422059.01	4329639.70
Θ15	422042.35	4329626.16
Θ16	422039.34	4329626.31
Θ17	422030.28	4329596.13
Θ18	422026.24	4329589.54
Θ19	422014.44	4329582.96
Θ20	422012.17	4329577.62
Θ21	421981.06	4329566.46
Θ22	421971.94	4329559.13
Θ23	421969.04	4329561.41
Θ24	421964.20	4329559.92
Θ25	421963.31	4329554.66
X1	421952.52	4329556.15
X2	421950.97	4329549.23
X3	421953.70	4329528.40
X4	421955.49	4329499.25
X5	421950.24	4329499.12
X6	421950.62	4329509.89
X7	421948.46	4329549.15
X8	421942.35	4329549.54
X9	421936.34	4329548.78
X10	421935.05	4329554.24
X11	421930.55	4329554.49
X12	421924.78	4329553.01
X13	421919.69	4329550.67
X14	421915.61	4329547.37
X15	421913.43	4329543.63
X16	421913.77	4329541.03
X17	421906.25	4329537.25
X18	421900.55	4329533.55
X19	421890.05	4329523.03
X20	421891.52	4329520.89
X21	421889.65	4329519.31
X22	421891.85	4329514.86
X23	421898.99	4329507.25
X24	421891.48	4329437.56
X25	421912.40	4329442.22
X26	421913.04	4329439.40
X27	421889.08	4329434.09
X28	421897.77	4329398.59
X29	421919.50	4329351.95
X30	421931.66	4329342.96
X31	421969.17	4329337.84
X32	421970.38	4329344.45
X33	421971.36	4329355.89
X34	421972.70	4329359.21
X35	421976.47	4329359.63
X36	421978.23	4329354.43
X37	421978.29	4329346.25
X38	421980.80	4329336.27
X39	421985.98	4329324.60

$E_{\theta}(\Theta1,\Theta2,\Theta3,\ldots,\Theta24,\Theta25,X1,X2,X3,\ldots,X38,X39,\Theta1)=72.404m^2$


ΠΡΟΒΛΗΤΑ
Αθανάτος
Θραύσμα
Βράχια
Θραύσμα
Θραύσμα
Θραύσμα


ΚΟΤΤΕΣ
ΠΑΓΑΣΗΤΙΚΟΣ ΚΟΛΠΟΣ
ΚΑΛΠΗΠΟΡΤΗΣ
ΧΟΡΤΟ
ΑΛΑΤΑΣ
ΜΗΛΙΝΑ
ΠΑΛΑΙΟ ΤΡΙΚΕΡΙ
ΑΛΟΓΟΠΟΡΟΣ
ΓΕΡΟΠΛΙΝΑ
ΜΥΛΟΣ
ΚΛΙΜΑΚΑ 1:200.000
ΧΑΡΤΗΣ ΕΥΡΥΤΕΡΗΣ ΠΕΡΙΟΧΗΣ
ΠΗΓΗ: GOOGLE EARTH
ΚΟΤΤΕΣ
ΚΛΙΜΑΚΑ 1:50.000
ΠΗΓΗ: ΧΑΡΤΗΣ 1:1.12. "ΑΡΓΑΛΑΣΤΗ"
ΠΑΡΑΤΗΡΗΣΕΙΣ:
1. ΣΤΑΘΜΗ ΑΝΑΦΟΡΑΣ ΤΥΧΟΜΕΤΡΩΝ—ΒΥΘΟΜΕΤΡΩΝ Η Μ.Σ.Θ.
2. ΟΛΕΣ ΟΙ ΔΙΑΣΤΑΣΕΙΣ ΕΙΝΑΙ ΣΕ ΜΕΤΡΑ.
3. ΣΥΣΤΗΜΑ ΣΥΝΤΕΤΑΓΜΕΝΩΝ: ΕΓΣΑ '87
4. ΕΠΙΦΑΝΕΙΑ ΠΡΟΣΚΟΠΗΣΗΣ ΑΠΟΤΥΠΩΣΗ ΓΡΑΜΜΑΤΟΠΟΙΗΘΗΚΕ ΤΟΝ ΙΟΥΛΙΟ ΤΟΥ 2023
5. ΠΗΓΗ ΥΠΟΒΑΘΡΟΥ: ΟΡΘΟΦΩΤΟΧΑΡΤΕΣ ΚΤΗΜΑΤΟΛΟΓΙΟΥ 1:500
ΥΠΟΜΝΗΜΑ:
ΟΡΙΟΓΡΑΜΜΗ ΠΑΡΑΛΙΑΣ (ΦΕΚ560Δ/2000)
ΟΡΙΟΓΡΑΜΜΗ ΑΙΓΙΑΛΟΥ (ΦΕΚ560Δ/2000)
ΑΚΤΟΓΡΑΜΜΗ
ΙΣΟΒΑΘΗΣ ΚΑΜΠΥΛΗ
ΙΣΟΔΙΑΣΤΑΣΗ ΙΣΟΒΑΘΩΝ 0.4m
ΠΡΟΤΕΙΝΟΜΕΝΗ ΧΕΡΣΑΙΑ ΖΩΝΗ
ΠΡΟΤΕΙΝΟΜΕΝΗ ΘΑΛΑΣΣΙΑ ΖΩΝΗ
ΠΙΝΑΚΑΣ ΣΥΝΤΕΤΑΓΜΕΝΩΝ ΚΟΡΥΦΩΝ ΟΡΙΟΓΡΑΜΜΗΣ ΑΙΓΙΑΛΟΥ (ΦΕΚ 560/Δ/2000)
σ/σ X Y
Α1 422021.10 4329302.30
Α2 422003.34 4329311.08
Α3 421960.74 4329318.75
Α4 421914.35 4329330.45
Α5 421905.66 4329346.71
ΠΙΝΑΚΑΣ ΣΥΝΤΕΤΑΓΜΕΝΩΝ ΚΟΡΥΦΩΝ ΟΡΙΟΓΡΑΜΜΗΣ ΠΑΡΑΛΙΑΣ (ΦΕΚ 560/Δ/2000)
σ/σ X Y
Π1 422016.67 4329293.34
Π2 421999.41 4329301.87
Π3 421958.31 4329318.86
Π4 421914.86 4329330.67
Π5 421908.25 4329320.67
Π6 421896.84 4329341.99
ΠΡΟΒΛΗΤΑ
Χαντόδρομος
Σοπάρη
Βράχια
Αγκυροβόλιο



ΠΙΝΑΚΑΣ ΣΥΝΤΕΤΑΓΜΕΝΩΝ ΚΟΡΥΦΩΝ ΠΡΟΤΕΙΝΟΜΕΝΗΣ ΧΕΡΣΑΙΑΣ ΖΩΝΗΣ

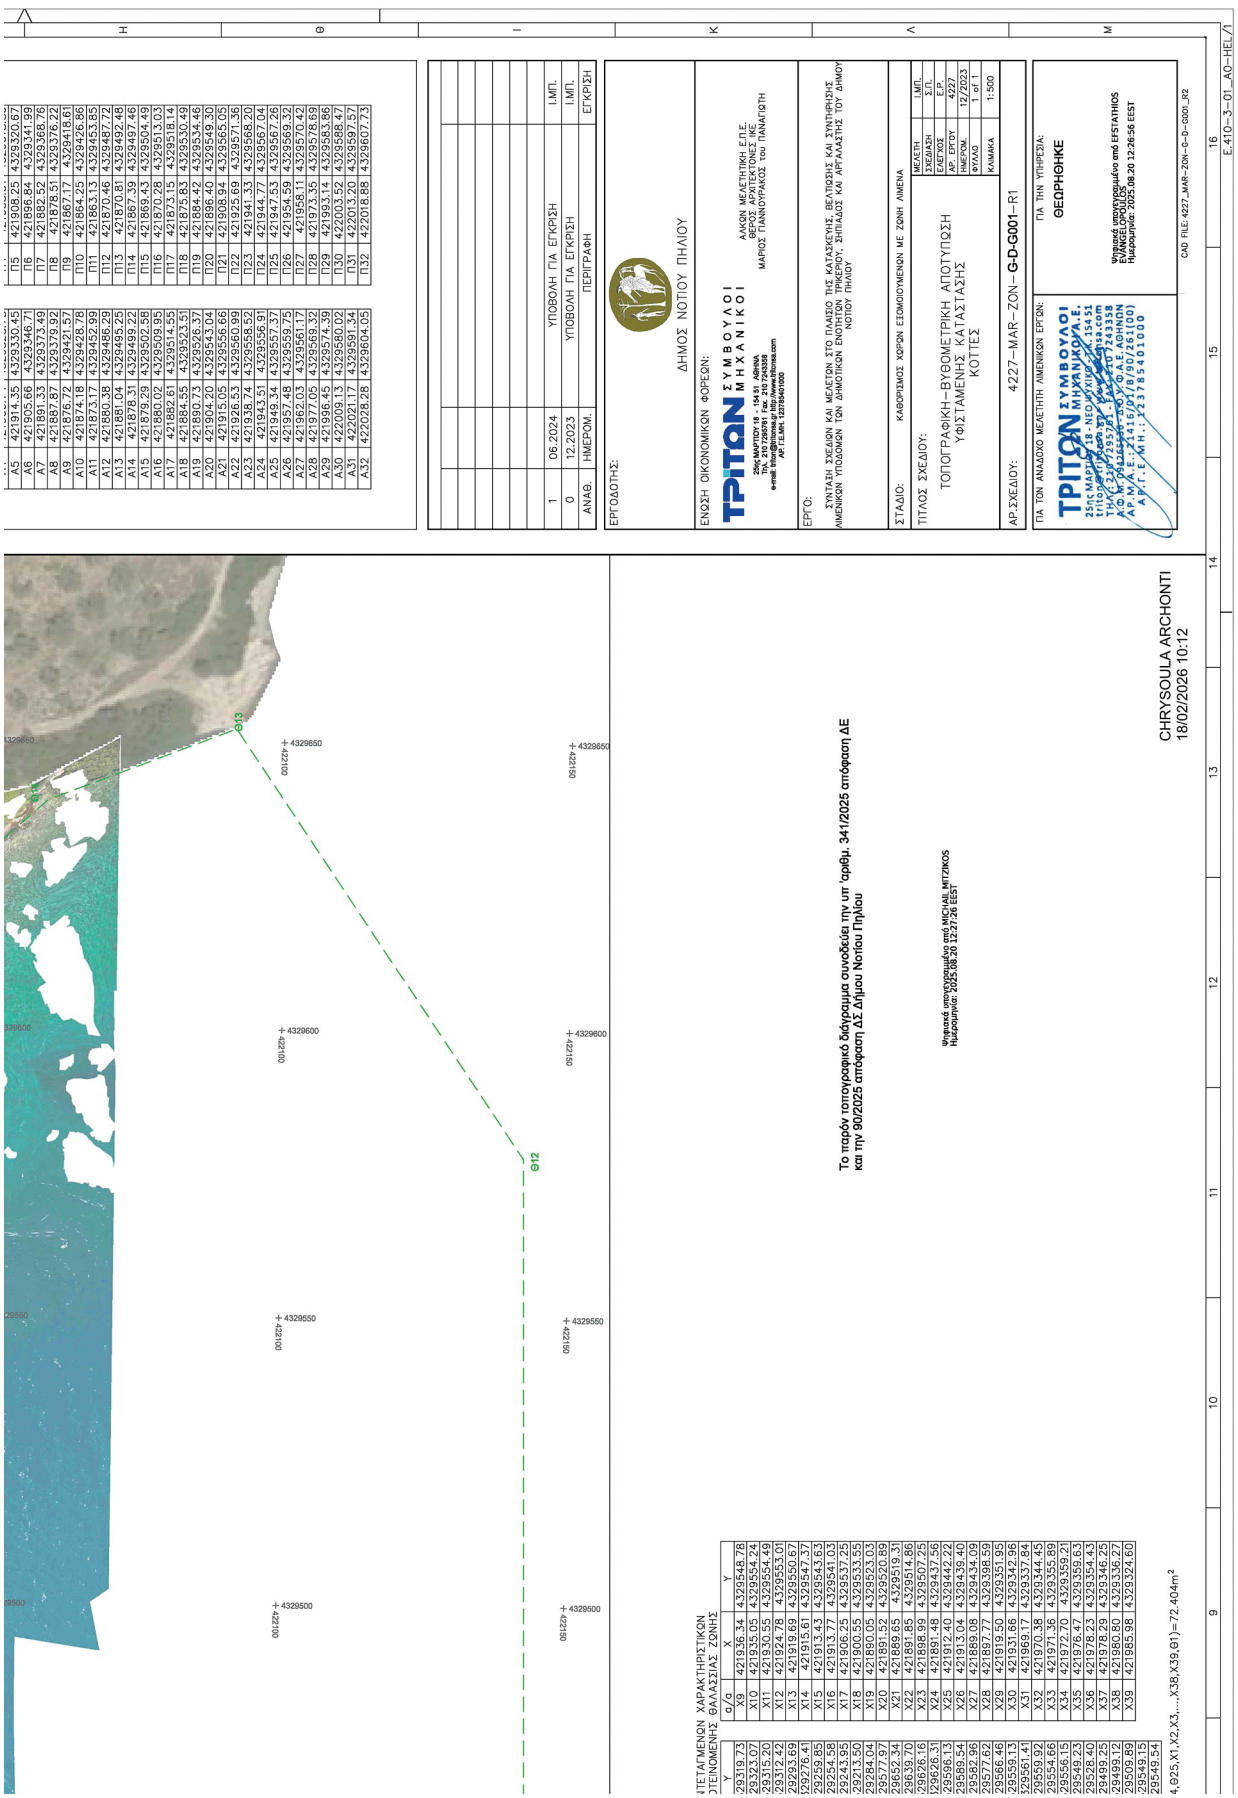
α/α	X	Y
X1	421952.52	4329556.15
X2	421950.97	4329549.23
X3	421953.70	4329528.40
X4	421955.49	4329499.25
X5	421950.24	4329499.12
X6	421950.62	4329509.89
X7	421948.46	4329549.15
X8	421942.35	4329549.54
X9	421936.34	4329548.78
X10	421935.05	4329554.49
X11	421930.85	4329554.44
X12	421924.28	4329553.01
X13	421919.69	4329550.67
X14	421915.61	4329547.37
X15	421913.43	4329543.63
X16	421913.77	4329541.03
X17	421906.25	4329537.25
X18	421900.55	4329533.55
X19	421890.05	4329523.03
X20	421891.52	4329520.89
X21	421889.65	4329519.31
X22	421891.85	4329514.86
X23	421898.39	4329507.25
X24	421891.48	4329497.06
X25	421913.04	4329439.42
X26	421913.04	4329434.09
X27	421889.08	4329434.09
X28	421897.77	4329398.59
X29	421919.50	4329351.95
X30	421931.66	4329342.96
X31	421969.17	4329337.84
X32	421970.38	4329344.45
X33	421971.36	4329355.89
X34	421972.70	4329359.21
X35	421976.47	4329359.63
X36	421978.23	4329354.43
X37	421978.29	4329346.25
X38	421980.80	4329336.27
X39	421985.98	4329324.60
X40	421980.79	4329319.25
X41	421960.74	4329328.78
X42	421953.78	4329333.42
X43	421929.30	4329336.88
X44	421914.47	4329342.85
X45	421891.86	4329396.27
X46	421884.71	4329425.71
X47	421885.30	4329435.91
X48	421884.09	4329445.73
X49	421886.59	4329467.14
X50	421890.89	4329508.30
X51	421884.55	4329523.51
X52	421890.73	4329526.37
X53	421896.86	4329532.45
X54	421904.97	4329542.57
X55	421905.32	4329544.45
X56	421909.91	4329547.85
X57	421912.16	4329549.54
X58	421913.61	4329550.67
X59	421933.01	4329557.46
X60	421936.05	4329558.47
X61	421938.91	4329558.46
X62	421939.07	4329556.45
X63	421943.60	4329556.65
X64	421943.70	4329555.96
X65	421944.65	4329555.96
X66	421944.71	4329554.68

$E_K(X1,X2,X3,\ldots,X64,X65,X66,X1)=2.616m^2$

ΠΙΝΑΚΑΣ ΣΥΝΤΕΤΑΓΜΕΝΩΝ ΚΟΡΥΦΩΝ ΠΡΟΤΕΙΝΟΜΕΝΗΣ ΧΕΡΣΑΙΑΣ ΖΩΝΗΣ

α/α	X	Y
Θ1	421997.73	4329319.73
Θ2	422009.60	4329323.07
Θ3	422020.16	4329315.20
Θ4	422028.52	4329312.42
Θ5	422036.79	4329293.69
Θ6	422034.16	4329276.41
Θ7	422026.76	4329259.85
Θ8	422030.10	4329254.98
Θ9	422026.26	4329243.95
Θ10	422046.22	4329213.50
Θ11	422064.55	4329284.34
Θ12	422142.21	4329577.97
Θ13	422091.62	4329652.34
Θ14	422059.01	4329639.70
Θ15	422042.35	4329626.16
Θ16	422039.34	4329626.31
Θ17	422030.28	4329596.13
Θ18	422026.24	4329589.54
Θ19	422014.44	4329582.96
Θ20	422012.17	4329577.62
Θ21	421981.06	4329566.46
Θ22	421971.94	4329559.13
Θ23	421969.04	4329561.41
Θ24	421964.20	4329554.62
Θ25	421962.52	4329556.15
X1	421952.52	4329556.15
X2	421950.97	4329549.23
X3	421953.70	4329528.40
X4	421955.49	4329499.25
X5	421950.24	4329499.12
X6	421950.62	4329509.89
X7	421948.46	4329549.15
X8	421942.35	4329549.54

$E_\Theta(\Theta1,\Theta2,\Theta3,\ldots,\Theta24,\Theta25,X1,X2,X)$


ΣΥΝΤΑΞΗ ΣΧΕΔΙΩΝ ΚΑΙ ΜΕΛΕΤΩΝ ΣΤΟ ΠΛΑΙΣΙΟ ΤΗΣ ΚΑΤΑΣΚΕΥΗΣ, ΒΕΛΤΙΩΣΗΣ ΚΑΙ ΣΥΝΤΗΡΗΣΗΣ ΛΙΜΕΝΙΚΩΝ ΥΠΟΔΟΜΩΝ ΤΩΝ ΔΗΜΟΤΙΚΩΝ ΕΝΟΤΗΤΩΝ ΤΡΙΚΕΡΩΝ, ΣΠΙΛΑΙΟΣ ΚΑΙ ΑΡΓΑΛΑΣΤΗΣ ΤΟΥ ΔΗΜΟΥ ΝΟΤΙΟΥ ΠΗΛΙΟΥ
ΚΑΘΟΡΙΣΜΟΣ ΧΩΡΩΝ ΕΞΟΜΟΙΟΥΜΕΝΩΝ ΜΕ ΖΩΝΗ ΛΙΜΕΝΑ
ΤΟΠΟΓΡΑΦΙΚΗ–ΒΥΘΟΜΕΤΡΙΚΗ ΑΠΟΤΥΠΩΣΗ ΥΦΙΣΤΑΜΕΝΗΣ ΚΑΤΑΣΤΑΣΗΣ ΚΟΙΤΕΣ
4227–MAR–ZON–G-D-G001–R1
ΔΗΜΟΣ ΝΟΤΙΟΥ ΠΗΛΙΟΥ
ΣΥΜΒΟΥΛΟΙ ΜΗΧΑΝΙΚΟΙ
ΑΛΚΩΝ ΜΕΛΕΤΗΤΙΚΗ Ε.Π.Ε.
ΘΕΡΟΣ ΑΡΧΙΤΕΚΤΟΝΕΣ ΜΕ
ΜΑΡΙΟΣ ΠΑΝΝΟΥΡΑΚΟΣ του ΠΑΝΑΓΙΩΤΗ
ΥΠΟΒΟΛΗ ΓΙΑ ΕΓΚΡΙΣΗ
ΕΓΚΡΙΣΗ
CHRYSOULA ARCHONTI
18/02/2026 10:12
Το παρόν τοπογραφικό διάγραμμα συνοδεύει την υπ’ άριθμ. 341/2025 απόφαση ΔΕ και την 90/2025 απόφαση ΔΣ Δήμου Νοτίου Πηλίου
Ψηφιακά υπογεγραμμένο από MICHAIL MITZIKOS
Ημερομηνία: 2025.08.20 12:27:26 EEST
Ψηφιακά υπογεγραμμένο από EFSTATHIOS
Ημερομηνία: 2025.08.20 12:26:56 EEST
CAD FILE: 4227_MAR–ZON–G–D–G001_R2
E.410–3–01_AO–HEL/1

Η απόφαση αυτή να δημοσιευθεί στην Εφημερίδα της Κυβερνήσεως.

Βόλος,17 Φεβρουαρίου 2026

Η Γραμματέας Αποκεντρωμένης Διοίκησης

ΕΙΡΗΝΗ ΚΑΡΑΛΑΡΙΩΤΟΥ

ΕΘΝΙΚΟ ΤΥΠΟΓΡΑΦΕΙΟ

Το Εθνικό Τυπογραφείο αποτελεί δημόσια υπηρεσία υπαγόμενη στην Προεδρία της Κυβέρνησης και έχει την ευθύνη τόσο για τη σύνταξη, διαχείριση, εκτύπωση και κυκλοφορία των Φύλλων της Εφημερίδας της Κυβερνήσεως (ΦΕΚ), όσο και για την κάλυψη των εκτυπωτικών - εκδοτικών αναγκών του δημοσίου και του ευρύτερου δημόσιου τομέα (ν. 3469/2006/Α΄ 131 και π.δ. 29/2018/Α΄58).

1. ΦΥΛΛΟ ΤΗΣ ΕΦΗΜΕΡΙΔΑΣ ΤΗΣ ΚΥΒΕΡΝΗΣΕΩΣ (ΦΕΚ)

• Τα **ΦΕΚ σε ηλεκτρονική μορφή** διατίθενται δωρεάν στο **www.et.gr**, την επίσημη ιστοσελίδα του Εθνικού Τυπογραφείου. Όσα ΦΕΚ δεν έχουν ψηφιοποιηθεί και καταχωριστεί στην ανωτέρω ιστοσελίδα, ψηφιοποιούνται και αποστέλλονται επίσης δωρεάν με την υποβολή αιτήματος στην ηλεκτρονική διεύθυνση feksales@et.gr.

• Τα **ΦΕΚ σε έντυπη μορφή** διατίθενται σε μεμονωμένα φύλλα είτε απευθείας από το Τμήμα Πωλήσεων και Συνδρομητών, είτε ταχυδρομικά με την αποστολή αιτήματος παραγγελίας στην ηλεκτρονική διεύθυνση feksales@et.gr.

- Το κόστος ενός ασπρόμαυρου ΦΕΚ από 1 έως 16 σελίδες είναι 1,00 €, αλλά για κάθε επιπλέον οκτασέλιδο (ή μέρος αυτού) προσαυξάνεται κατά 0,20 €. Το κόστος ενός έγχρωμου ΦΕΚ από 1 έως 16 σελίδες είναι 1,50 €, αλλά για κάθε επιπλέον οκτασέλιδο (ή μέρος αυτού) προσαυξάνεται κατά 0,30 €.
- Το τεύχος Α.Σ.Ε.Π. διατίθεται δωρεάν.
- Υπάρχει δυνατότητα ετήσιας συνδρομής οποιουδήποτε τεύχους σε έντυπη μορφή μέσω του Τμήματος Πωλήσεων και Συνδρομητών.

• Τρόποι αποστολής κειμένων προς δημοσίευση:

Α. Αποστολή των εγγράφων προς δημοσίευση στο ΦΕΚ στην ηλεκτρονική διεύθυνση **https://eservices.et.gr**. Σχετικές εγκύκλιοι και οδηγίες στην ηλεκτρονική διεύθυνση του Εθνικού Τυπογραφείου (**www.et.gr**) στη διαδρομή **Ανακοινώσεις** → **Εγκύκλιοι**.

Β. Κατ’ εξαίρεση, όσοι πολίτες δεν διαθέτουν προηγμένη ψηφιακή υπογραφή μπορούν είτε να αποστέλλουν ταχυδρομικά, είτε να καταθέτουν με εκπρόσωπό τους κείμενα προς δημοσίευση εκτυπωμένα σε χαρτί στο Τμήμα Παραλαβής και Καταχώρισης Δημοσιευμάτων.

• Πληροφορίες, σχετικά με την αποστολή/κατάθεση εγγράφων προς δημοσίευση, την ημερήσια κυκλοφορία των Φ.Ε.Κ., με την πώληση των τευχών και με τους ισχύοντες τιμοκαταλόγους για όλες τις υπηρεσίες μας, περιλαμβάνονται στον ιστότοπο (www.et.gr). Επίσης μέσω του ιστότοπου δίδονται πληροφορίες σχετικά με την πορεία δημοσίευσης των εγγράφων, με βάση τον Κωδικό Αριθμό Δημοσιεύματος (ΚΑΔ). Πρόκειται για τον αριθμό που εκδίδει το Εθνικό Τυπογραφείο για όλα τα κείμενα που πληρούν τις προϋποθέσεις δημοσίευσης.

2. ΕΚΤΥΠΩΤΙΚΕΣ - ΕΚΔΟΤΙΚΕΣ ΑΝΑΓΚΕΣ ΤΟΥ ΔΗΜΟΣΙΟΥ

Το Εθνικό Τυπογραφείο ανταποκρινόμενο σε αιτήματα υπηρεσιών και φορέων του δημοσίου αναλαμβάνει να σχεδιάσει και να εκτυπώσει έντυπα, φυλλάδια, βιβλία, αφίσες, μπλοκ, μηχανογραφικά έντυπα, φακέλους για κάθε χρήση, κ.ά.

Επίσης σχεδιάζει ψηφιακές εκδόσεις, λογότυπα και παράγει οπτικοακουστικό υλικό.

Ταχυδρομική Διεύθυνση: **Καποδιστρίου 34, 10432 Αθήνα**

ΤΗΛΕΦΩΝΙΚΟ ΚΕΝΤΡΟ: 210 5279000

Ιστότοπος: **www.et.gr**

Πληροφορίες σχετικά με την λειτουργία του ιστότοπου: **helpdesk.et@et.gr**

Αποστολή εγγράφων προς δημοσίευση στο ΦΕΚ στην ηλεκτρονική διεύθυνση **https://eservices.et.gr**

ΕΞΥΠΗΡΕΤΗΣΗ ΚΟΙΝΟΥ

Πωλήσεις - Συνδρομές: (Ισόγειο, τηλ. 210 5279178 - 180)
Πληροφορίες: (Ισόγειο, Γραφείο 3 και τηλεφ. κέντρο 210 5279000)
Παραλαβή Δημοσιευτέας Ύλης: (Ισόγειο, τηλ. 210 5279139)

Ωράριο για το κοινό: Δευτέρα έως και Παρασκευή: 8:00 - 13:30

0400161060326000 10