30.06.2026 11:54:02
ΨΗΦΙΑΚΑ
ΥΠΟΓΕΓΡΑΜΜΕΝΟ
ΑΠΟ
VARVARA ZACHARAKI

ΕΦΗΜΕΡΙΔΑ ΤΗΣ ΚΥΒΕΡΝΗΣΕΩΣ

ΤΗΣ ΕΛΛΗΝΙΚΗΣ ΔΗΜΟΚΡΑΤΙΑΣ

29 Ιουνίου 2026 | ΤΕΥΧΟΣ ΤΕΤΑΡΤΟ | Αρ. Φύλλου **525**

ΑΠΟΦΑΣΕΙΣ

Αριθμ. 214735

Τροποποίηση εγκεκριμένου ρυμοτομικού σχεδίου πόλεως Βόλου στο Ο.Τ. 1170, με την έγκριση του υφιστάμενου πεζοδρόμου με έξοδο από την οδό Μητριανού, της συνοικίας «Αγίων Αναργύρων» της Δ.Ε. Βόλου του Ενιαίου Δήμου Βόλου.

Ο ΠΕΡΙΦΕΡΕΙΑΡΧΗΣ ΘΕΣΣΑΛΙΑΣ

Έχοντας υπόψη:

1. Τα άρθρα 58-60 του Κώδικα Χωροταξίας Πολεοδομίας «Νικόλαος Ταγαράς» (ν. 5306/2026, Α' 88).

2. Τα άρθρα 3, 186 και 283 του ν. 3852/2010 «Νέα Αρχιτεκτονική της Αυτοδιοίκησης και της Αποκεντρωμένης Διοίκησης - Πρόγραμμα Καλλικράτης» (Α' 87).

3. Το π.δ. 129/2010 «Οργανισμός της Περιφέρειας Θεσσαλίας» (Α' 222), όπως τροποποιήθηκε με την υπ' αρ. 15840/156612/04-10-2018 (Β' 4788) απόφαση του Συντονιστή Αποκεντρωμένης Διοίκησης Θεσσαλίας - Στερεάς Ελλάδας.

4. Την υπ' αρ. 201810/27-05-2025 απόφαση του Περιφερειάρχη Θεσσαλίας περί τροποποίησης της υπ' αρ. 376354/02-09-2024 απόφασης Περιφερειάρχη Θεσσαλίας «Παροχή εξουσιοδότησης υπογραφής "Με εντολή Περιφερειάρχη" στον Προϊστάμενο της Γενικής Διεύθυνσης Περιβάλλοντος, Υδροοικονομίας και Ελέγχου Δόμησης της Περιφέρειας Θεσσαλίας» (Β' 2906).

5. Τον ν. 1337/1983 (Α' 33).

6. Την παρ. 8 του άρθρου 4 του ν. 2508/1997.

7. Τον ν. 4315/2014 «Πράξεις εισφοράς σε γη και σε χρήμα - Ρυμοτομικές απαλλοτριώσεις και άλλες διατάξεις» (Α' 269).

8. Το από 11-06-1956 β.δ. (Α' 144) περί επεκτάσεως του ρυμοτομικού σχεδίου Βόλου, με το οποίο εντάχθηκε στο σχέδιο πόλης το Ο.Τ. 1170.

9. Την υπό στοιχεία Τ.Κ. 706/96/29-05-1997 απόφαση του Νομάρχη Μαγνησίας «Έγκριση Αναθεώρησης του εγκεκριμένου ρυμοτομικού σχεδίου πόλης Βόλου Ν. Μαγνησίας στην Πολεοδομική ενότητα των συνοικιών Αγίων Αναργύρων και Νεάπολης» (Δ' 524).

10. Την υπ' αρ. οικ.2999/01-12-2000 (Δ' 941) απόφαση του Γ.Γ. Περιφέρειας Θεσσαλίας περί τροποποίησης σχεδίου πόλης Βόλου στο Ο.Τ. 1170 συνοικίας Αγ. Αναργύρων του Δήμου Βόλου.

11. Την υπ' αρ. 3018/167095/2016 (Α.Α.Π. 237) απόφαση του Γ.Γ. Αποκεντρωμένης Διοίκησης Θεσσαλίας - Στερεάς Ελλάδας περί έγκρισης Μελέτης Αναθεώρησης και Επέκτασης του Γενικού Πολεοδομικού Σχεδίου (Γ.Π.Σ.) του Πολεοδομικού Συγκροτήματος (Π.Σ.) Βόλου, όπως αυτή διορθώθηκε με την απόφαση του Συντονιστή Αποκεντρωμένης Διοίκησης υπ' αρ. 2591/1672222/07-09-2019 (Δ' 816) και με την υπ' αρ. 88802/06-05-2021 (Δ' 408) απόφαση του Συντονιστή Αποκεντρωμένης Διοίκησης Θεσσαλίας Στ. Ελλάδας.

12. Την υπ' αρ. 27847/28-03-2025 αίτηση της Κων/νας Στεργιοπούλου με την οποία αιτείται την τροποποίηση του θέματος.

13. Την Τεχνική Έκθεση του Τοπογράφου Μηχανικού Μπέκα Ηλία.

14. Την υπ’ αρ. 54706/19-06-2025 εισήγηση της Διεύθυνσης Υπηρεσίας Δόμησης, Τμήμα Πολεοδομικού Σχεδιασμού του Δήμου Βόλου.

15. Την υπ’ αρ. 766/2025 ομόφωνη απόφαση της Δημοτικής Επιτροπής του Δήμου Βόλου.

16. Την υπ’ αρ. 305/2025 ομόφωνη απόφαση του Δημοτικού συμβουλίου Δήμου Βόλου περί έγκρισης τροποποίησης ρυμοτομικού σχεδίου πόλης στο Ο.Τ. 1170 της συνοικίας Αγ. Αναργύρων της Δ.Ε. Βόλου του Ενιαίου Δήμου Βόλου.

17. Τη δημοσίευση της περίληψης της υπ’ αρ. 305/2025 απόφασης του Δ.Σ. του Ενιαίου Δήμου Βόλου από τις ημερήσιες τοπικές εφημερίδες Ταχυδρόμος και Μαγνησία στις 17 και 18 Σεπτεμβρίου 2025.

18. Τις επιδόσεις και υπεύθυνες δηλώσεις αποδοχής της υπ’ αρ. 305/2025 απόφασης του Δ.Σ. του Ενιαίου Δήμου Βόλου.

19. Το Τοπογραφικό Διάγραμμα με ημερομηνία Μάρτιος 2025, που συντάχθηκε από τον Τοπογράφο Μηχανικό Μπέκα Ηλία, θεωρήθηκε από την προϊσταμένη Τμήματος Πολεοδομικού Σχεδιασμού, Πολιτικό Μηχανικό Τύρου Θεοφανή και συνοδεύει την υπ’ αρ. 305/2025 απόφαση του Δ.Σ. του Ενιαίου Δήμου Βόλου.

20. Την επί του τοπογραφικού διαγράμματος βεβαίωση ότι το οικοδομικό τετράγωνο όπου προτείνεται η τροποποίηση του σχεδίου πόλεως δεν βρίσκεται σε δασικές εκτάσεις ή σε περιοχές που προστατεύονται σύμφωνα με τα άρθρα 18 και 19 του ν. 1650/1986 ή βάσει διεθνών συνθηκών, δεν βρίσκεται σε οικισμό αξιόλογο κατά τις διατάξεις του 24.04.1985 π.δ. και εντός αυτού δεν διέρχεται υδατόρεμα, βρίσκεται εκτός κηρυγμένου αρχαιολογικού χώρου, δεν έχει πρόσωπο σε πρωτεύον Επαρχιακό δίκτυο του Ν. Μαγνησίας και δεν διέρχεται ρέμα πλησίον ή γραμμή υψηλής τάσης μεταφοράς ηλεκτρικού ρεύματος.

21. Την από 20-10-2025 βεβαίωση του Αντιδημάρχου Πολεοδομικού Σχεδιασμού και Βιώσιμης Κινητικότητας σύμφωνα με την οποία με την παρούσα τροποποίηση δε θίγονται άρτια οικόπεδα, δεν υφίστανται μη άρτια οικόπεδα, δε θίγονται οικοδομές νομίμως υφιστάμενες και δεν προκαλείται δαπάνη εις βάρος του δημοσίου.

22. Την Αιτιολογική Έκθεση του Τμήματος Πολεοδομικού Σχεδιασμού της Διεύθυνσης Υπηρεσίας Δόμησης του Δήμου Βόλου.

23. Το υπ’ αρ. 118483/20-10-2025 έγγραφο της Διεύθυνσης Υπηρεσίας Δόμησης του Δήμου Βόλου (υπ’ αρ. εισερχ. 412918/24-10-2025) με το οποίο μας διαβιβάστηκε ο φάκελος της προτεινόμενης τροποποίησης και βεβαιώνεται ότι κατά της υπ’ αρ. 305/2025 απόφασης Δ.Σ. Δήμου Βόλου δεν υποβλήθηκαν ενστάσεις μέσα στη νόμιμη προθεσμία.

24. Το υπ’ αρ. 12807/17-02-2026 έγγραφο του Δήμου Βόλου (υπ’ αρ. εισερχ. 60023/19-02-2026) με το οποίο διαβιβάστηκαν διορθωμένα τοπογραφικά.

25. Την από 24-02-2026 εισήγηση μας προς το ΣΥ.ΠΟ.Θ.Α. Α’ Π.Ε. Μαγνησίας και Σποράδων, η οποία διαβιβάστηκε με το υπ’ αρ. 64996/24-02-2026 έγγραφό μας.

26. Το υπ’ αρ. 26/27-05-2026 έγγραφο του Συμβουλίου Πολεοδομικών Θεμάτων και Αμφισβητήσεων Α’ Π.Ε. Μαγνησίας και Σποράδων (υπ’ αρ. εισερχ. 199773/02-06-2026), με το οποίο διαβιβάστηκε το απόσπασμα του Πρακτικού της 2ης/2026 Συνεδρίασης του ΣΥ.ΠΟ.Θ.Α. Α’ Π.Ε. Μαγνησίας και Σποράδων σύμφωνα με οποίο το Συμβούλιο γνωμοδοτεί ομόφωνα κατ’ εισήγηση.

27. Το γεγονός ότι οι διατάξεις της παρούσας δεν αφορούν σε διοικητική διαδικασία για την οποία υπάρχει υποχρέωση καταχώρισης στο ΕΜΔΔ-ΜΙΤΟΣ, επειδή:

1. Ο φάκελος είναι πλήρης, από τυπικής απόψεως, όσον αφορά τα απαιτούμενα δικαιολογητικά που πρέπει να περιέχονται, (όπως αυτά ορίζονται στις σχετικές με το θέμα εγκυκλίους του Υ.ΠΕ.ΧΩ.Δ.Ε.).

2. Η προτεινόμενη ρύθμιση δεν εμπίπτει σε χώρο που βρίσκεται σε απόσταση μικρότερη των 500μ. από τη θάλασσα.

3. Με τη ρύθμιση του θέματος προτείνεται η έγκριση της υφιστάμενης παρόδου από την οποία έχει αποκλειστικό πρόσωπο μια (1) ιδιοκτησία που δεν δύναται να τακτοποιηθεί λόγω ύπαρξης κτισμάτων.

4. Στη συγκεκριμένη περίπτωση το συνολικό ισοζύγιο κοινοχρήστων χώρων αυξάνεται κατά 48,89 τ.μ.

5. Σύμφωνα με την αιτιολογική έκθεση του Τμήματος Πολεοδομικού σχεδιασμού και την υπ’ αρ. 305/2025 απόφαση του Δ.Σ. Δήμου Βόλου, προτείνεται η έγκριση της υφιστάμενης παρόδου με έξοδο από την οδό Μητριανού, ως πεζόδρομου διότι: α) πρόκειται για υφιστάμενη πάροδο από την οποία έχει αποκλειστικό πρόσωπο μια (1) ιδιοκτησία που δεν δύναται να τακτοποιηθεί λόγω ύπαρξης κτισμάτων, β) όλοι οι ιδιοκτήτες που διαθέτουν πρόσωπο σε αυτή (στους τίτλους ιδιοκτησίας που έχουν προσκομίσει αναφέρεται η επαφή των ιδιοκτησιών τους με ιδιωτική πάροδο), συναινούν για την έγκρισή της και γ) από την έγκριση της προκύπτει αύξηση κοινοχρήστου χώρου κατά 48,89 τ.μ.

6. Με την προτεινόμενη ρύθμιση δεν προκαλείται δαπάνη σε βάρος του κρατικού προϋπολογισμού και του Ο.Τ.Α., αποφασίζουμε:


1. Την έγκριση της τροποποίησης του ρυμοτομικού σχεδίου πόλεως στο Ο.Τ. 1170 της συνοικίας «Αγίων Αναργύρων» της Δ.Ε. Βόλου του Ενιαίου Δήμου Βόλου, με την έγκριση του υφιστάμενου πεζοδρόμου με έξοδο από την οδό Μητριανού, σύμφωνα με το συνημμένο τοπογραφικό διάγραμμα και την υπ’ αρ. 305/2025 ομόφωνη απόφαση του Δημοτικού Συμβουλίου Δήμου Βόλου.

2. Η ισχύς της απόφασης αυτής αρχίζει από τη δημοσίευσή της στην Εφημερίδα της Κυβερνήσεως.

3. Επιτρέπεται η υποβολή προσφυγών στον Γ. Αποκεντρωμένης Διοίκησης Θεσσαλίας και Στερεάς Ελλάδας μέχρι συστάσεως της αυτοτελούς Υπηρεσίας εποπτείας ΟΤΑ (Ελεγκτής Νομιμότητας), μόνο για παράβαση του νόμου, σύμφωνα με τις διατάξεις του άρθρου 227 του ν. 3852/2010 (Α’ 87), όπως αντικαταστάθηκε με το άρθρο 118 του ν. 4555/2018 (Α’ 133) και σε προθεσμία δέκα πέντε (15) ημερών, από τη δημοσίευσή της ή την ανάρτησή της στο διαδίκτυο ή από την κοινοποίηση της ή αφού έλαβε γνώση αυτής.

ΕΘΝΙΚΟ ΤΥΠΟΓΡΑΦΕΙΟ
Για τεχνικούς λόγους στο σχεδίαγραμμα, από το ηλεκτρονικό αρχείο, έγινε σμίκρυνση κατά ποσοστό 33%



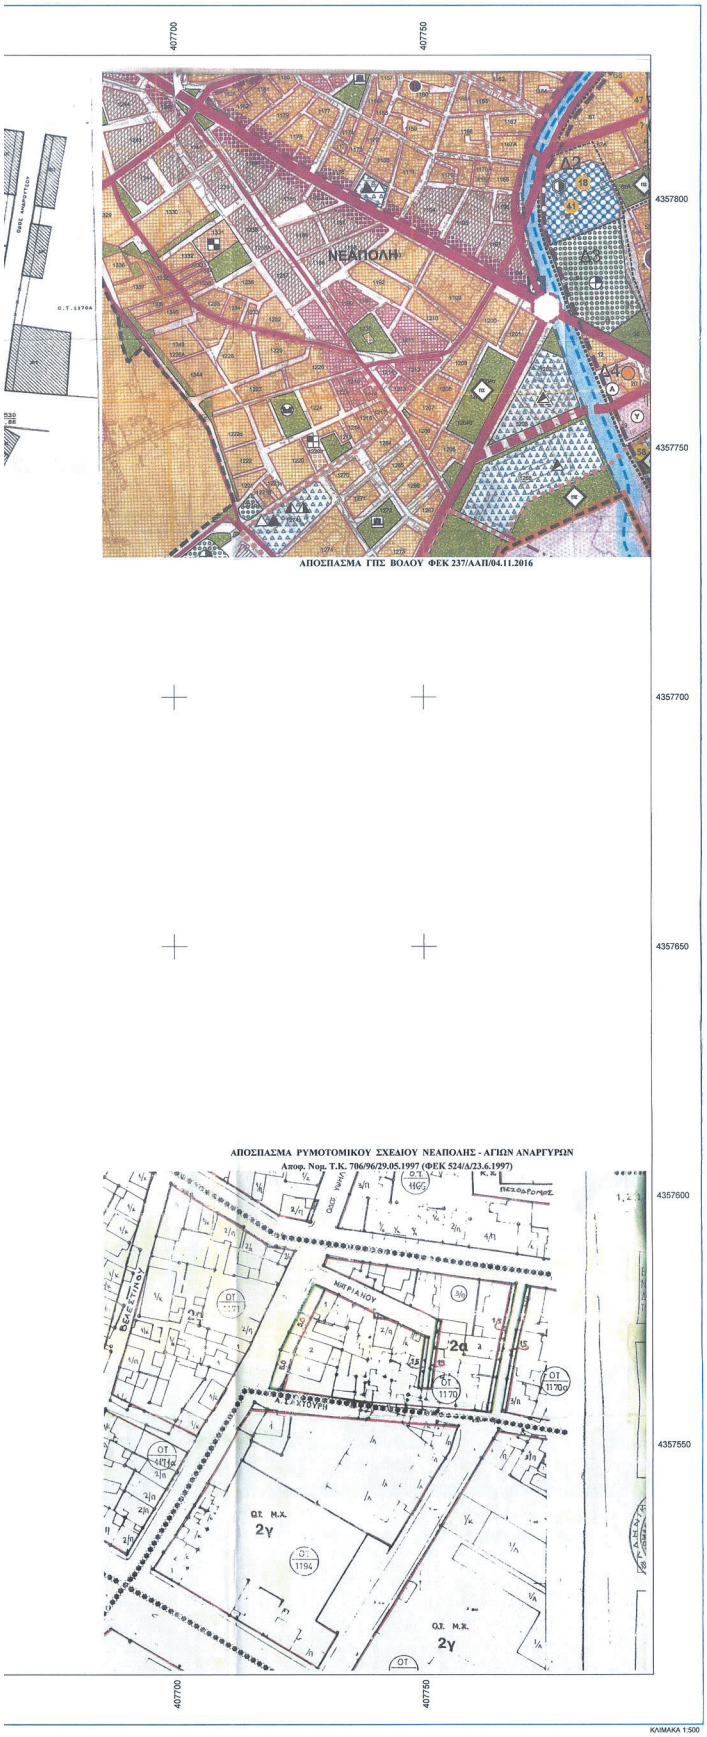

ΔΗΜΟΣ ΒΟΛΟΥ
ΔΕ ΒΟΛΟΥ
ΟΡΟΙ ΔΟΜΗΣΗΣ – ΑΡΤΙΟΤΗΤΕΣ
ΟΤ 1170
ΤΟΜΕΑΣ Α VII

Έγκριση ΓΠΣ Απόφ. 3018/167095/2016 (ΦΕΚ 237/ΑΑΠ/04.11.2016)
Αποφ. Νομ. 706/96/29.05.1997 (ΦΕΚ 524/Δ/23.06.1997)
Απόφ. Νομ. 2197/14.12.1998 (ΦΕΚ 1097/Δ/31.12.1998)
Αρτιότητα : α) Π : 10.00 μ, Ε : 200.00 τμ κατά κανόνα
β) Π : 10.00 μ, Ε : 200.00 τμ προ 18.12.1985
γ) Π : 7.00 μ, Ε : 100.00 τμ προ 09.06.1973
δ) Π : 5.00 μ, Ε : 35.00 τμ προ 14.06.1958
Συντελεστής Κάλυψης : 60%
Μέσος Συντελεστής Δόμησης : 1.00 (σύμφωνα με το ΓΠΣ)
Αποστάσεις από όρια κατά ΝΟΚ4067/2012
Μέγιστο ύψος κτιρίου : 16.50 μ

ΠΕΡΙΦΕΡΕΙΑ ΘΕΣΣΑΛΙΑΣ
ΔΙΑΧΩΡ ΠΕΡΙΒΑΛΛΟΝΤΟΣ ΚΑΙ ΧΩΡΙΚΟΥ ΣΧΕΔΙΑΣΜΟΥ
ΤΜΗΜΑ ΧΩΡΙΚΟΥ ΣΧΕΔΙΑΣΜΟΥ
ΚΛΗΘΗΚΕ ΔΙΑ ΤΗΛΕΔΙΑΣΚΕΨΗΣ
ΝΟΜΙΚΟΣ ΚΟΥΓΙΑ
ΤΟΠΟΓΡΑΦΟΣ ΜΗΧΑΝΙΚΟΣ

ΣΥΝΤΕΤΑΓΜΕΝΕΣ ΙΣΧΥΟΥΣΩΝ ΚΟΡΥΦΩΝ ΟΤ 1170

Τ1	407619.724 4357565.584	Τ12	407592.797 4357582.189
Τ2	407609.259 4357567.691	Τ13	407592.270 4357575.149
Τ3	407579.389 4357573.576	Τ14	407594.441 4357574.783
Τ4	407578.810 4357569.350	Τ15	407595.415 4357583.134
Τ5	407568.554 4357569.553	Τ16	407598.373 4357602.582
Τ6	407556.000 4357570.990	Τ17	407581.377 4357610.871
Τ7	407531.217 4357574.441	Τ18	407551.440 4357623.318
Τ8	407535.617 4357590.305	Τ19	407553.312 4357628.057
Τ9	407547.225 4357617.001	Τ20	407628.967 4357617.322
Τ10	407595.118 4357595.428	Τ21	407627.309 4357606.916
Τ11	407594.410 4357589.250	Τ22	407622.113 4357579.729

Α) Ο καθορισμός των Ρυμοτομικών & Οικοδομικών Γραμμών στο ΟΤ 1170 πραγματοποιήθηκε σύμφωνα με το υπ αρ 9772/27.02.2025 Έγγραφο της Υπηρεσίας Δόμησης του Δήμου Βόλου.
Β) Το Οικοδομικό Τετράγωνο όπου προτείνεται η τροποποίηση του σχεδίου πόλεως δεν βρίσκεται σε δασικές εκτάσεις ή σε περιοχές που προστατεύονται σύμφωνα με τα άρθρα 18 & 19 του Ν1650/1986 (ΦΕΚ 160 Α) ή βάση διεθνών συνθηκών.
Γ) Δεν βρίσκεται σε οικισμό αξιώλογο κατά της διατάξεις του 24.04.1985 Π.Δ. (ΦΕΚ 181 Α) και εντός αυτού δεν διέρχεται υδατόρεμα.
Δ) Βρίσκεται εκτός κηρυγμένου αρχαιολογικού χώρου.
Ε) Δεν έχει πρόσωπο στο Πρωτεύον Επαρχιακό Δίκτυο του Νομού Μαγνησίας, σύμφωνα με την 30.01.2019 παρ. της με αριθμό ΔΜΕΟ/Γ/0/266/1995 απόφασης ΥΠΕΧΩΔΕ (ΦΕΚ 293/Β/17.04.1995).
ΣΤ) Δεν διέρχεται ρέμα πλησίον ή γραμμή υψηλής τάσης μεταφοράς ηλεκτρικού ρεύματος.

ΣΥΝΤΕΤΑΓΜΕΝΕΣ ΚΟΡΥΦΩΝ ΠΡΟΤΕΙΝΟΜΕΝΩΝ ΟΙΚΟΔΟΜΙΚΩΝ ΓΡΑΜΜΩΝ ΠΑΡΟΔΟΥ ΠΡΟΣ ΑΝΑΓΝΩΡΙΣΗ - ΟΤ 1170

Τ30	407573.042 4357605.372	Τ31	407571.182 4357594.437
Τ32	407570.385 4357586.297	Τ33	407569.579 4357579.403
Τ34	407569.427 4357577.887	Τ35	407570.870 4357577.650
Τ36	407571.461 4357581.182	Τ37	407571.708 4357582.847
Τ38	407572.510 4357589.261	Τ39	407572.817 4357591.752
Τ40	407574.397 4357603.137	Τ41	407574.609 4357604.666

ΠΙΝΑΚΑΣ ΘΙΓΟΜΕΝΩΝ ΙΔΙΟΚΤΗΣΙΩΝ

Α/Α	ΚΑΕΚ	ΠΕΡΙΓΡΑΦΗ	Δ/ΝΣΗ	ΙΔΙΟΚΤΗΤΗΣ
1	350245814016	1.2.3……9.1	ΜΗΤΡΙΑΝΟΥ 14	ΚΑΡΑΝΑΣΙΟΣ ΑΘΑΝΑΣΙΟΣ ΚΑΡΑΝΑΣΙΟΣ ΑΧΙΛΛΕΑΣ ΚΑΡΑΝΑΣΙΟΣ ΔΗΜΗΤΡΙΟΣ
2	350245814005	5.6.10.11.12.5	ΣΑΧΤΟΥΡΗ 26	ΚΑΛΦΟΠΟΥΛΟΣ ΕΥΣΤΑΘΙΟΣ
3	350245814001	13.14……19. 12.11.13	ΣΑΧΤΟΥΡΗ 20	ΣΤΕΡΓΙΟΠΟΥΛΟΥ ΚΩΝ/ΝΑ
4	350245814006	17.18.20.21.17	ΠΑΡΟΔΟΣ	ΡΟΥΜΕΛΙΩΤΗ ΕΛΕΝΗ
5	350245814011	20.21…..25.20	ΜΗΤΡΙΑΝΟΥ 16	ΣΤΕΡΓΙΟΠΟΥΛΟΣ ΕΥΑΓΓΕΛΟΣ ΚΛΙΑΦΑ ΜΑΡΙΑ
6	350245814024	70.71…74.70	ΜΗΤΡΙΑΝΟΥ 19	ΠΑΣΙΟΥΛΗΣ ΜΙΛΤΙΑΔΗΣ

ΒΕΒΑΙΩΣΗ

Βεβαιώνεται η ισχύς των αναγραφόμενων όρων αρτιότητας & δόμησης, η ορθή εφαρμογή των εγκεκριμένων Ρυμοτομικών & Οικοδομικών γραμμών & ότι ελέγχθηκε το παρόν τοπογραφικό διάγραμμα & διαπιστώθηκε ότι ανταποκρίνεται στην υφιστάμενη πραγματική κατάσταση.

Ελέγχθηκε
ΚΟΥΓΙΑ ΑΙΚΑΤΕΡΙΝΗ
Τοπογράφος Μηχανικός Π.Ε.

Θεωρήθηκε
Η Προϊσταμένη Τμήματος Χωρικού Σχεδιασμού

ΓΡΑΦΕΙΟ ΔΗΜΟΣΙΩΝ & ΙΔΙΩΤΙΚΩΝ ΜΕΛΕΤΩΝ
ΗΛΙΑΣ ΠΑΝ. ΜΠΕΚΑΣ
ΤΟΠΟΓΡΑΦΟΣ ΜΗΧΑΝΙΚΟΣ ΕΜΠ
ΧΑΤΖΗΑΡΓΥΡΗ 48 - 28ΗΣ ΟΚΤΩΒΡΙΟΥ - ΒΟΛΟΣ
Τηλ/Fax: 2421044887 6945558327 mail: HL310869@OTENET.GR

ΕΡΓΟΔΟΤΗΣ
ΣΤΕΡΓΙΟΠΟΥΛΟΥ ΚΩΝΣΤΑΝΤΙΝΑ
& ΘΙΓΟΜΕΝΟΙ ΙΔΙΟΚΤΗΤΕΣ

ΕΡΓΟ
ΑΝΑΓΝΩΡΙΣΗ ΠΕΖΟΔΡΟΜΟΥ ΑΠΟ ΤΗΝ ΟΔΟ ΜΗΤΡΙΑΝΟΥ

ΓΕΩΡΓΙΟΣ ΜΟΥΛΑΣ
ΔΗΜΑΡΧΟΣ
ΠΟΛΕΟΔΟΜΙΚΟΥ ΣΧΕΔΙΑΣΜΟΥ, ΒΙΩΣΙΜΗΣ ΚΙΝΗΤΙΚΟΤΗΤΑΣ & ΚΥΚΛΟΦΟΡΙΑΚΩΝ ΘΕΜΑΤΩΝ

Θέση
ΕΠΙ ΤΩΝ ΟΔΩΝ ΜΗΤΡΙΑΝΟΥ - ΣΑΧΤΟΥΡΗ - ΑΝΔΡΟΥΤΣΟΥ & ΥΨΗΛΑΝΤΟΥ - ΟΤ 1170 - ΔΕ ΒΟΛΟΥ - ΔΗΜΟΣ ΒΟΛΟΥ

Θέμα σχεδίου
ΤΟΠΟΓΡΑΦΙΚΟ
ΔΙΑΓΡΑΜΜΑ

αριθμός σχεδίου

ΚΛΙΜΑΚΑ
1:500

Προβολικό σύστημα ΕΓΣΑ 87

Χρόνος μελέτης: ΜΑΡΤΙΟΣ 2025

ΠΕΡΙΦΕΡΕΙΑ ΘΕΣΣΑΛΙΑΣ
Υπογραφή
ΣΥΝΟΔΕΥΕΙ ΤΗΝ ΜΕ ΑΡ. 2417350/0.05 ΑΠΟΦΑΣΗ
Περιφερειάρχη Θεσσαλίας

Σφραγίδα
ΗΛΙΑΣ ΠΑΝ. ΜΠΕΚΑΣ
ΤΟΠΟΓΡΑΦΟΣ ΜΗΧΑΝΙΚΟΣ ΕΜΠ
ΑΜ ΤΕΕ ΤΗΛ 24210 - 64857
Α.Φ.Μ. 073102484 - Δ.Ο.Υ. Α' ΒΟΛΟΥ

10-05-2026
ΚΟΥΓΙΑ ΑΘΗΝΑ
ΤΟΠΟΓΡΑΦΟΣ ΜΗΧΑΝΙΚΟΣ

Η απόφαση αυτή μαζί με το σχεδιάγραμμα που τη συνοδεύει να δημοσιευθούν στην Εφημερίδα της Κυβερνήσεως.

Λάρισα, 10 Ιουνίου 2026

Ο Περιφερειάρχης

ΔΗΜΗΤΡΙΟΣ ΚΟΥΡΕΤΑΣ

ΕΘΝΙΚΟ ΤΥΠΟΓΡΑΦΕΙΟ

Καποδιστρίου 34, 104 32 Αθήνα
Τηλ. Κέντρο 210 5279000
Αποστολή εγγράφων προς δημοσίευση στο ΦΕΚ
στην ηλεκτρονική διεύθυνση **https://eservices.et.gr**

040052529062600006