23.07.2026 10:26:05
ΨΗΦΙΑΚΑ
ΥΠΟΓΕΓΡΑΜΜΕΝΟ
ΑΠΟ
VARVARA ZACHARAKI

ΕΦΗΜΕΡΙΔΑ
ΤΗΣ ΚΥΒΕΡΝΗΣΕΩΣ
ΤΗΣ ΕΛΛΗΝΙΚΗΣ ΔΗΜΟΚΡΑΤΙΑΣ

21 Ιουλίου 2026 | ΤΕΥΧΟΣ ΤΕΤΑΡΤΟ | Αρ. Φύλλου **591**

ΑΠΟΦΑΣΕΙΣ

Αριθμ. 33309

Επανακαθορισμός της οριογραμμής Αιγιαλού, της οριογραμμής Παλαιού Αιγιαλού και καθορισμός της οριογραμμής Παραλίας στη θέση «Αχίλλειο» της Τοπικής Κοινότητας Αχιλλείου, του Δήμου Αλμυρού, της Περιφερειακής Ενότητας Μαγνησίας και Σποράδων.

Η ΓΡΑΜΜΑΤΕΑΣ ΑΠΟΚΕΝΤΡΩΜΕΝΗΣ ΔΙΟΙΚΗΣΗΣ
ΘΕΣΣΑΛΙΑΣ - ΣΤΕΡΕΑΣ ΕΛΛΑΔΑΣ

Έχοντας υπόψη:

1) Τον ν. 3852/2010 «Νέα Αρχιτεκτονική της Αυτοδιοίκησης και της Αποκεντρωμένης Διοίκησης - Πρόγραμμα Καλλικράτης» (Α' 87).

2) Τον ν. 2971/2001 «Αιγιαλός και παραλία και άλλες διατάξεις» (Α' 285) και ιδίως τα άρθρα 4-7 αυτού.

3) Τον ν. 5092/2024 «Όροι αξιοποίησης της δημόσιας περιουσίας στις παραθαλάσσιες περιοχές και άλλες διατάξεις» (Α' 33) καθώς και το γεγονός ότι δεν έχει εκδοθεί το προβλεπόμενο στην παρ. 2 του άρθρου 22, σε συνδυασμό με την παρ. 1 του άρθρου 23 αυτού.

4) Τον ν. 3200/1955 «Περί διοικητικής αποκεντρώσεως» (Α' 97).

5) Την παρ. 21 του άρθρου 46 του ν. 3220/2004 «Μέτρα αναπτυξιακής και κοινωνικής πολιτικής - αντικειμενοποίηση του φορολογικού ελέγχου και άλλες διατάξεις» (Α' 15) δυνάμει των οποίων από 10.04.2004, αρμοδιότητες του Υπουργού Οικονομίας και Οικονομικών, οι οποίες ανήκαν ή είχαν μεταβιβαστεί στους Νομάρχες μέχρι την έναρξη λειτουργίας των Νομαρχιακών Αυτοδιοικήσεων και αφορούν θέματα του Υπουργείου Οικονομίας και Οικονομικών, που εξαιρέθηκαν από την κατάργηση με τις διατάξεις της παρ. 2 του άρθρου 39 του ν. 2218/1994, περιέρχονται στους Γενικούς Γραμματείς των Περιφερειών, εκτός των θεμάτων των Υ.Δ.Ε.

6) Τον ν. 3469/2006 «Εθνικό Τυπογραφείο, Εφημερίς της Κυβερνήσεως και λοιπές διατάξεις» (Α' 131).

7) Τον ν. 4727/2020 «Ψηφιακή Διακυβέρνηση [Ενσωμάτωση στην Ελληνική Νομοθεσία της Οδηγίας (ΕΕ) 2016/2102 και της Οδηγίας (ΕΕ) 2019/1024] - Ηλεκτρονικές Επικοινωνίες [Ενσωμάτωση στο Ελληνικό Δίκαιο της Οδηγίας (ΕΕ) 2018/1972] και άλλες διατάξεις» (Α' 184).

8) Τα άρθρα 63 έως 66 του ν. 4954/2022 «Συμπληρωματικά μέτρα για την εφαρμογή του Κανονισμού (ΕΕ) 2019/788 του Ευρωπαϊκού Κοινοβουλίου και του Συμβουλίου σχετικά με την Ευρωπαϊκή Πρωτοβουλία Πολιτών και του Εκτελεστικού Κανονισμού (ΕΕ) 2019/1799 της Επιτροπής για τη θέσπιση τεχνικών προδιαγραφών για τα επιμέρους επιγραμμικά συστήματα συγκέντρωσης - Διατάξεις σχετικές με την εκλογική διαδικασία και τον έλεγχο εσόδων και δαπανών κομμάτων, συνασπισμών και υποψηφίων βουλευτών και αιρετών - Λοιπές επείγουσες διατάξεις» (Α' 136).

9) Τα διατηρούμενα άρθρα του π.δ. 284/1988 «Οργανισμός Υπουργείου Οικονομικών» (Α' 128).

10) Το π.δ. 142/2017 «Οργανισμός Υπουργείου Οικονομικών» (Α' 181).

11) Την παρ. 3 του άρθρου 3 του π.δ. 77/2023 «Σύσταση Υπουργείου και κατάργηση Γενικών Γραμματειών και Ειδικών Γραμματειών/Ενιαίων Διοικητικών Τομέων Υπουργείων -Μεταφορά αρμοδιοτήτων, υπηρεσιακών μονάδων, θέσεων προσωπικού και εποπτευόμενων φορέων» (Α' 130), σύμφωνα με το οποίο συστήνεται στο Υπουργείο Οικονομικών Γενική Γραμματεία Δημόσιας Περιουσίας.

12) Την παρ. 1του άρθρου 1 του π.δ. 82/2023 «Μετονομασία Υπουργείου - Σύσταση και μετονομασία Γενικών Γραμματειών - Μεταφορά αρμοδιοτήτων, υπηρεσιακών μονάδων και θέσεων προσωπικού - Τροποποίηση και

συμπλήρωση του π.δ. 77/2023 (Α’ 130) - Μεταβατικές διατάξεις» (Α’ 139), σύμφωνα με το οποίο το Υπουργείο Οικονομικών μετονομάζεται σε Υπουργείο Εθνικής Οικονομίας και Οικονομικών.

13) Το π.δ. 138/2010 «Οργανισμός Αποκεντρωμένης Διοίκησης Θεσσαλίας - Στερεάς Ελλάδας» (Α’ 231).

14) Την υπό στοιχεία 1063649/790/Α0006/03.08.2004 απόφαση του Υπουργού Οικονομίας και Οικονομικών περί καταγραφής και διοικητικής κωδικοποίησης των αρμοδιοτήτων σε θέματα υπηρεσιών υπουργείου Οικονομίας και Οικονομικών που περιέρχονται στους Γενικούς Γραμματείς Περιφερειών κατά τις διατάξεις της παρ. 21 του άρθρου 46 του ν. 3220/2004.

15) Την υπ’ αρ. 40282/22.07.2025 απόφαση του Υπουργού Εσωτερικών «Διορισμός της Ειρήνης Καραλαριώτου του Κωνσταντίνου στη θέση της Μετακλητής Γραμματέως Αποκεντρωμένης Διοίκησης Θεσσαλίας-Στερεάς Ελλάδας» (Υ.Ο.Δ.Δ. 902).

16) Την υπό στοιχεία 75489ΕΞ2024/29-05-2024 απόφαση του Υπουργού Εθνικής Οικονομίας και Οικονομικών «Συγκρότηση και ορισμός μελών Επιτροπής της παρ. 3 του άρθρου 5 του ν. 5092/2024 (Α’ 33), για τον καθορισμό των ορίων του αιγιαλού, της παραλίας και του Παλαιού αιγιαλού στην Περιφερειακή Ενότητα Μαγνησίας και Σποράδων» (ΑΔΑ: 9ΟΤΟΗ-ΓΔΛ).

17) Την υπό στοιχεία 1111494/7914/Β0010/11-11-1997 (Δ’ 1017) απόφαση του Υπουργού Οικονομικών, με την οποία καθορίστηκαν οι οριογραμμές Αιγιαλού, Παραλίας και Παλαιού Αιγιαλού στη θέση «ΑΧΙΛΛΕΙΟ» της Τοπικής Κοινότητας Αχιλλείου του Δήμου Αλμυρού της Περιφερειακής Ενότητας Μαγνησίας και Σποράδων.

18) Την υπό στοιχεία Ν.Π. 67/07-07-1982 (Δ’ 489) απόφαση του Νομάρχη Μαγνησίας, με την οποία καθορίστηκαν οι οριογραμμές Αιγιαλού και Παραλίας στην προς βορρά όμορη περιοχή.

19) Την υπό στοιχεία 1107580/11202/Β0010/24-12-2001 (Δ’ 63) απόφαση του Υπουργού Οικονομικών, με την οποία καθορίστηκαν οι οριογραμμές Αιγιαλού και Παραλίας στην προς νοτιοανατολικά όμορη περιοχή.

20) Την υπ’ αρ. 1122/12-05-1986 (Δ’ 717) απόφαση του Νομάρχη Μαγνησίας, με την οποία καθορίστηκαν τα όρια του Οικισμού Αχιλλείου, εντός των οποίων εμπίπτει το μεγαλύτερο μέρος της υπό εξέταση περιοχής.

21) Το υπό στοιχεία Δ6Α 1022671 ΕΞ 2011/10-02-2011 έγγραφο του Υπ. Οικονομικών, σύμφωνα με το οποίο οι αρμοδιότητες του Υπουργού Οικονομικών, που περιήλθαν στους Γενικούς Γραμματείς των Περιφερειών (του ν. 2503/1997, Α’ 107), σύμφωνα με την παρ. 21 του άρθρου 46 του ν. 3220/2004 (Α’ 15) και καταγράφονται στην υπό στοιχεία 1063649/790/Α0006/03-08-2004 απόφαση του Υπουργού Οικονομίας και Οικονομικών, ασκούνται από 01/01/2011, από τους Γενικούς Γραμματείς των Αποκεντρωμένων Διοικήσεων, σύμφωνα με το άρθρο 280 του ν. 3852/2010 (Α’ 87).

22) Την από 10-02-2026 έκθεση της, κατά το άρθρο 5 του ν. 5092/2024 «Όροι αξιοποίησης της δημόσιας περιουσίας στις παραθαλάσσιες περιοχές και άλλες διατάξεις» (Α’ 33), αρμόδιας Επιτροπής επανακαθορισμού οριογραμμών Αιγιαλού - Παλαιού Αιγιαλού και καθορισμού οριογραμμής Παραλίας, στη θέση «Αχίλλειο» της Τοπικής Κοινότητας Αχιλλείου του Δήμου Αλμυρού της Περιφερειακής Ενότητας Μαγνησίας και Σποράδων.

23) Το από μηνός Ιανουαρίου 2026 Διάγραμμα επανακαθορισμού οριογραμμών Αιγιαλού - Παλαιού Αιγιαλού και καθορισμού οριογραμμής Παραλίας, κλίμακας 1:500, αποτελούμενο από τέσσερις (4) πινακίδες, που συντάχθηκε από την Τοπογράφο Μηχανικό της Κτηματικής Υπηρεσίας Μαγνησίας, Βασιλική Χατζηπλή, θεωρήθηκε από την Προϊσταμένη της Κτηματικής Υπηρεσίας Μαγνησίας, Μαρία Τραχανατζή στις 10.02.2026 και συνοδεύει την Έκθεση της προαναφερόμενης Επιτροπής.

24) Το γεγονός ότι εμφιλοχώρησε σφάλμα στον καθορισμό των οριογραμμών Αιγιαλού, Παραλίας και Παλαιού Αιγιαλού, που καθορίστηκαν με την απόφαση της παρ. 17, καθώς από τον έλεγχο προέκυψε ότι υπάρχει διαφοροποίηση στη θέση της οριογραμμής Αιγιαλού, όπως προέκυψε από τη μετατροπή των συντεταγμένων των κορυφών της από το Προβολικό Σύστημα ΗΑΤΤ στο Ελληνικό Γεωδαιτικό Σύστημα Αναφοράς ’87 (ΕΓΣΑ ’87) και στη θέση στην οποία απεικονίζεται στο τοπογραφικό διάγραμμα καθορισμού που συνοδεύει την απόφαση της παρ. 17, τμήμα δε των οριογραμμών αιγιαλού και παραλίας εμπίπτει εντός του υδάτινου στοιχείου. Αντίστοιχα εμφανίζονται σε λανθασμένη θέση οι οριογραμμές Παραλίας και Παλαιού Αιγιαλού, και κατά συνέπεια χρήζουν επανακαθορισμού ως προς τις συντεταγμένες των κορυφών τους οι οριογραμμές Αιγιαλού, Παραλίας και Παλαιού Αιγιαλού.

25) Το γεγονός ότι υπάρχει ασυνέχεια σύνδεσης του διανύσματος 51.52 της οριογραμμής Αιγιαλού που καθορίστηκε με την απόφαση της παρ. 17 και του διανύσματος (Σ4 Ορ.1).10 της οριογραμμής Αιγιαλού που καθορίστηκε με την απόφαση της παρ. 18.

26) Το γεγονός ότι με τις αποφάσεις των παρ. 17 και 19 καθορίστηκε γραμμή Παραλίας παράλληλη της γραμμής Αιγιαλού σε απόσταση δέκα (10,00) μέτρων και με την απόφαση της παρ. 18 καθορίστηκε γραμμή Παραλίας παράλληλη της γραμμής Αιγιαλού σε απόσταση δεκαπέντε (15,00) μέτρων.

27) Το υπό στοιχεία 82984ΕΞΕ2026/22-06-2026 (υπ’ αρ. πρωτ. εισερχ. 29366/22-06-2026) έγγραφο της Κτηματικής Υπηρεσίας Μαγνησίας, με το οποίο ζητείται η έκδοση της προβλεπόμενης απόφασης, αποφασίζουμε:

Α. Επικυρώνουμε την από 10-02-2026 Έκθεση της, κατά το άρθρο 5 του ν. 5092/2024 «όροι αξιοποίησης της δημόσιας περιουσίας στις παραθαλάσσιες περιοχές και άλλες διατάξεις» (Α’ 33), αρμόδιας Επιτροπής επανακαθορισμού οριογραμμών Αιγιαλού - Παλαιού Αιγιαλού και καθορισμού οριογραμμής Παραλίας, στη θέση «Αχίλλειο» της Τοπικής Κοινότητας Αχιλλείου του Δήμου Αλμυρού της Περιφερειακής Ενότητας Μαγνησίας και Σποράδων, καθώς και το από μηνός Ιανουαρίου 2026 Διάγραμμα, κλίμακας 1:500 αποτελούμενο από τέσσερις (4) πινακίδες, που συντάχθηκε από την Τοπογράφο Μηχανικό της Κτηματικής Υπηρεσίας Μαγνησίας, Βασιλική Χατζηπλή και θεωρήθηκε από την Προϊσταμένη της Κτηματικής Υπηρεσίας Μαγνησίας, Μαρία Τραχανατζή στις 10.02.2026.

Β. Στο παραπάνω διάγραμμα η αρμόδια Επιτροπή:

1. Επανακαθορίζει την οριογραμμή του Αιγιαλού που καθορίστηκε με την υπό στοιχεία 1111494/7914/Β0010/11-11-1997 (Δ’ 1017) απόφαση του Υπουργού Οικονομικών με κόκκινη συνεχή γραμμή Α1.Α2.Α3…….Α51.Α52.Α53 [όπου η Α1 ταυτίζεται με την κορυφή 23 του Αιγιαλού που καθορίστηκε με την υπ’ αρ. 1107580/11202/Β0010/24-12-2001 (Δ’ 63) απόφαση του Υπουργού Οικονομικών και η Α53 ταυτίζεται με την κορυφή 10 του Αιγιαλού που καθορίστηκε με την υπό στοιχεία Ν.Π. 67/07-07-1982 (Δ’ 489) απόφαση του Νομάρχη Μαγνησίας], της οποίας οι κορυφές ορίζονται με καρτεσιανές συντεταγμένες του Ελληνικού Γεωδαιτικού Συστήματος Αναφοράς (ΕΓΣΑ ’87).

2. Καθορίζει την οριογραμμή της Παραλίας:

α) Με κίτρινη συνεχή γραμμή Π1.Π2.Π3……Π9.Π10.Π11.Π12 παράλληλη της οριογραμμής του Αιγιαλού σε απόσταση δέκα (10,00) μέτρων (όπου η κορυφή Π1 ταυτίζεται με την κορυφή 23’ της Παραλίας που καθορίστηκε με την υπό στοιχεία 1107580/11202/Β0010/24-12-2001 απόφαση του Υπουργού Οικονομικών και η κορυφή Π12 είναι η τομή της πλευράς Α8.Α9 του Αιγιαλού με την πλευρά Π11.Π12 της Παραλίας), της οποίας οι κορυφές ορίζονται με καρτεσιανές συντεταγμένες του Ελληνικού Γεωδαιτικού Συστήματος Αναφοράς (ΕΓΣΑ ’87),

β) με κίτρινη συνεχή γραμμή Π12.Π13.Π14.Π15…….Π38.Π39.Π40, της οποίας οι κορυφές ορίζονται με καρτεσιανές συντεταγμένες του Ελληνικού Γεωδαιτικού Συστήματος Αναφοράς (ΕΓΣΑ ’87) και η οποία ταυτίζεται με την οριογραμμή του Αιγιαλού,

γ) με κίτρινη συνεχή γραμμή Π40.Π41.Π42……Π53.Π54.Π55 παράλληλη της οριογραμμής Αιγιαλού σε απόσταση δέκα (10,00) μέτρων και Π56.Π57.Π58.Π59.Π60.Π61 παράλληλη της οριογραμμής Αιγιαλού σε απόσταση δεκαπέντε (15,00) μέτρων (όπου η κορυφή Π61 ταυτίζεται με την κορυφή 11’ της Παραλίας που καθορίστηκε με την υπό στοιχεία Ν.Π. 67/07-07-1982 απόφαση του Νομάρχη Μαγνησίας, και η κορυφή Π40 είναι η τομή της πλευράς Α35.Α36 του Αιγιαλού με την πλευρά Π40.Π41 της Παραλίας), της οποίας οι κορυφές ορίζονται με καρτεσιανές συντεταγμένες του Ελληνικού Γεωδαιτικού Συστήματος Αναφοράς (ΕΓΣΑ ’87).

3. Επανακαθορίζει την οριογραμμή του Παλαιού Αιγιαλού που καθορίστηκε με την υπό στοιχεία 1111494/7914/Β0010/11-11-1997 απόφαση του Υπουργού Οικονομικών με μπλε συνεχή γραμμή Α7.1”.2”.3”.4”…..8”.9”.10”.Α9 (όπου οι κορυφές Α7 και Α9 είναι οι κορυφές του Αιγιαλού), της οποίας οι κορυφές ορίζονται με καρτεσιανές συντεταγμένες του Ελληνικού Γεωδαιτικού Συστήματος Αναφοράς (ΕΓΣΑ ’87).

Η παρούσα απόφαση με τα συνοδευτικά αυτής, θα δημοσιοποιηθεί στην ιστοσελίδα του Υπουργείου Οικονομικών, σύμφωνα με το άρθρο 4 παρ. 3 του ν. 2971/2001 (Α’ 285), και συγκεκριμένα στη διεύθυνση:https://www1.gsis.gr/gspp/dhpe/publicgis/faces/homeShore.

Η απόφαση αυτή ισχύει από τη δημοσίευσή της στην Εφημερίδα της Κυβερνήσεως.

ΕΚΘΕΣΗ

Επιτροπής επανακαθορισμού οριογραμμών αιγιαλού - παλαιού αιγιαλού
και καθορισμού οριογραμμής παραλίας σύμφωνα με το άρθρο 5
του ν. 5092/2024 στη θέση «ΑΧΙΛΛΕΙΟ» Τ.Κ. Αχιλλείου του Δήμου Αλμυρού, της ΠΕ Μαγνησίας.

Στο Βόλο σήμερα, 10 Φεβρουαρίου ημέρα Τρίτη, η επιτροπή καθορισμού ορίων αιγιαλού - παραλίας - παλαιού αιγιαλού, η σύνθεση της οποίας καθορίστηκε βάσει των διατάξεων του άρθρου 5 του ν. 5092/2024 και συγκροτήθηκε με την υπ’ αρ. 75489/29-05-2024 (ΑΔΑ: 9ΟΤΟΗ-ΓΔΛ) απόφαση του Υπουργού Εθνικής Οικονομίας και Οικονομικών, αποτελούμενη από τους:

ΤΡΑΧΑΝΑΤΖΗ ΜΑΡΙΑ, προϊσταμένη της Κτηματικής Υπηρεσίας Μαγνησίας, ως πρόεδρος.

ΣΤΑΜΟΥ ΜΑΡΓΑΡΙΤΑ, τοπογράφο μηχανικό της Κτηματικής Υπηρεσίας ως μέλος.

ΣΑΡΑΦΗ ΕΛΕΝΗ, υπάλληλο του Τμήματος Πολεοδομικού Σχεδιασμού και Εφαρμογών της Διεύθυνσης Περιβάλλοντος και Χωρικού Σχεδιασμού Θεσσαλίας της Αποκεντρωμένης Διοίκησης Θεσσαλίας - Στερεάς Ελλάδας, ως μέλος,

ΚΟΝΤΟΣΤΕΡΓΙΟ ΙΩΑΝΝΗ - Λιμενάρχη Βόλου, ως μέλος,

ΑΥΓΕΡΙΝΑ ΑΣΤΕΡΙΟ, γεωλόγο του Τμήματος Πολεοδομικού Σχεδιασμού και Εφαρμογών της Διεύθυνσης Περιβάλλοντος του Χωρικού Σχεδιασμού Θεσσαλίας της Αποκεντρωμένης Διοίκησης Θεσσαλίας - Στερεάς Ελλάδας, ως μέλος.

Συνήλθε, κατόπιν της υπό στοιχεία 12491 ΕΞΕ 2026/04-02-2026 πρόσκλησης της Προέδρου για να γνωμοδοτήσει επί της υπόθεσης επανακαθορισμού οριογραμμών αιγιαλού - παλαιού αιγιαλού και καθορισμού οριογραμμής παραλίας στη θέση «ΑΧΙΛΛΕΙΟ» Δ.Ε. Αχιλλείου του Δήμου Αλμυρού.

Η επιτροπή αφού έλαβε υπόψη της:

Τον ν. 5092/2024 «Όροι αξιοποίησης της δημόσιας περιουσίας στις παραθαλάσσιες περιοχές και άλλες διατάξεις» (Α’ 33).

Την παρ. 1 του άρθρου 23 του ν. 5092/2024 σύμφωνα με την οποία: «Μέχρι την έκδοση του προεδρικού διατάγματος της παρ. 2 του άρθρου 22, η διαδικασία οριοθέτησης και καθορισμού αιγιαλού, παραλίας και παλαιού αιγιαλού γίνεται από τις επιτροπές του άρθρου 5 και σύμφωνα με τα άρθρα 4, 5, 6 και 7 του ν. 2971/2001 (Α’ 285)».

3. Την υπό στοιχεία 1111494/7914/Β0010/11-11-1997 (Δ’ 1017) απόφαση του Υπουργού Οικονομικών με την οποία καθορίστηκαν οι οριογραμμές αιγιαλού, παραλίας και παλαιού αιγιαλού τη θέση «ΑΧΙΛΛΕΙΟ», Δ.Ε. Αχιλλείου του Δήμου Αλμυρού Νομού Μαγνησίας.

4. Την υπό στοιχεία Ν.Π. 67/07-07-1982 (Δ’ 489) απόφαση του Νομάρχη Μαγνησίας με την οποία καθορίστηκαν οι οριογραμμές αιγιαλού και παραλίας στην προς βορρά όμορη περιοχή.

5. Την υπό στοιχεία 1107580/11202/Β0010/24-12-2001 απόφαση του Υπουργού Οικονομικών (Δ’ 63/2002) με την οποία καθορίστηκαν οι οριογραμμές αιγιαλού και παραλίας στην προς νοτιοανατολικά όμορη περιοχή.

6. Το γεγονός εμφιλοχώρησε σφάλμα στον καθορισμό των οριογραμμών αιγιαλού, παραλίας και παλαιού αιγιαλού, που καθορίστηκαν με την απόφαση της παρ. 3, καθώς από τον έλεγχο προέκυψε ότι υπάρχει διαφοροποίηση στη θέση της οριογραμμής αιγιαλού, όπως προέκυψε από τη μετατροπή των συντεταγμένων των κορυφών της από το Προβολικό Σύστημα ΗΑΤΤ στο Ελληνικό Γεωδαιτικό Σύστημα Αναφοράς ‘87 (ΕΓΣΑ ’87) και στη θέση στην οποία απεικονίζεται στο τοπογραφικό διάγραμμα καθορισμού που συνοδεύει την απόφαση της παρ. 3, τμήμα δε των οριογραμμών αιγιαλού και παραλίας εμπίπτει εντός του υδάτινου στοιχείου. Αντίστοιχα εμφανίζονται σε λανθασμένη θέση οι οριογραμμές παραλίας και παλαιού αιγιαλού, κατά συνέπεια χρήζουν επανακαθορισμού ως προς τις συντεταγμένες των κορυφών τους οι οριογραμμές αιγιαλού, παραλίας και παλαιού αιγιαλού.

7. Τα υπ’ αρ. 2226544/08-06-2022 και 2350140/23-10-2023 έγγραφα του Ελληνικού Κτηματολογίου με τα οποίο διαβιβάστηκαν στην Κτηματική Υπηρεσία Μαγνησίας σε ψηφιακή μορφή τα κτηματολογικά διαγράμματα της Προανάρτησης και της Ανάρτησης αντίστοιχα για το σύνολο των υπό κτηματογράφηση περιοχών, οι οποίες περιλαμβάνονται στην Κτηματογράφηση ΚΤ5-11, όπου εμπίπτει και η υπό εξέταση περιοχή, σε συνδυασμό με τη δυνατότητα από την Κτηματική Υπηρεσία Μαγνησίας θέασης μέσω της εφαρμογής ARCMAP του ΨΥΔΗ-ΠΕΕΚ διανυσματικής βάσης της Κτηματολόγιο για πολύγωνα γεωτεμαχίων Ανάρτησης με ΚΑΕΚ (ημερομηνία τελευταίας ενημέρωσης 14/01/2026). Το πολύγωνο του γεωτεμαχίου που απεικονίζεται στην Ανάρτηση με το ΚΑΕΚ 35022ΕΚ06008 αντιστοιχεί στο πολύγωνο της κοινόχρηστης έκτασης του αιγιαλού. Από τον έλεγχο προέκυψε ότι η θέση της οριογραμμής του αιγιαλού όπως αυτή εφαρμόστηκε στο ΚΑΕΚ 35022ΕΚ06008 της Ανάρτησης, προσεγγίζει με μεγάλη ακρίβεια τη θέση της οριογραμμής του αιγιαλού, όπως αυτή απεικονίζεται στο διάγραμμα καθορισμού. Συνεπώς απαιτείται επανακαθορισμός της οριογραμμής του αιγιαλού σε όλο το μήκος της ώστε να ταυτίζεται με τη θέση της οριογραμμής του αιγιαλού όπως αυτή εμφανίζεται στο διάγραμμα της Ανάρτησης.

8. Το γεγονός ότι υπάρχει ασυνέχεια σύνδεσης του διανύσματος 51.52 της οριογραμμής αιγιαλού που καθορίστηκε με την απόφαση της παρ. 3 και του διανύσματος (Σ4 Ορ.1).10 της οριογραμμής αιγιαλού που καθορίστηκε με την απόφαση της παρ. 4.

9. Την υπ’ αρ. 1122/12-05-1986 (Δ’ 717) απόφαση του Νομάρχη Μαγνησίας με την οποία καθορίστηκαν τα όρια του Οικισμού Αχιλλείου, εντός των οποίων εμπίπτει το μεγαλύτερο μέρος της υπό εξέταση περιοχής.

10. Το γεγονός ότι ο δρόμος «Διακλάδωση Αχιλλείου προς Γλύφα από Εθν. Οδό Αλμυρού - Λαμίας» κατατάσσεται στο Δευτερεύον Επαρχιακό Δίκτυο και διέρχεται από το παραλιακό μέτωπο του οικισμού Αχιλλείου όπου εμπίπτει η υπό εξέταση περιοχή. Συγκεκριμένα, ο διαμορφωμένος παραλιακός δρόμος μεταξύ των κορυφών Α8 έως και Α35 της προτεινόμενης οριογραμμής αιγιαλού αποτελεί τμήμα του προαναφερόμενου δρόμου. Συνεπώς, με την ύπαρξη του διαμορφωμένου παραλιακού δρόμου του οικισμού Αχιλλείου (Δευτερεύον Επαρχιακό Δίκτυο) εξυπηρετούνται οι σκοποί της παρ. γ του άρθρου 3 του ν. 5092/2024 (Α’ 33) και σε συνδυασμό με το γεγονός ότι υφίσταται πυκνή δόμηση κατά μήκος του προαναφερόμενου παραλιακού

δρόμου, εκτιμάται ότι δεν συντρέχουν λόγοι δημιουργίας ζώνης παραλίας για το τμήμα μεταξύ των κορυφών Α8 έως και Α35 της προτεινόμενης οριογραμμής αιγιαλού.

11. Το γεγονός ότι με τις αποφάσεις των παρ. 3 και 5 καθορίστηκε γραμμή παραλίας παράλληλη της γραμμής αιγιαλού σε απόσταση δέκα (10,00) μέτρα και με την απόφαση της παρ. 4 καθορίστηκε γραμμή παραλίας παράλληλη της γραμμής αιγιαλού σε απόσταση δεκαπέντε (15,00) μέτρα.

12. Το υπ’ αρ. 21386/09-10-2025 έγγραφο της Δ/νσης Τεχνικών Υπηρεσιών & Πολεοδομίας του Δήμου Αλμυρού στην αρμοδιότητα της οποίας ανήκει η εξεταζόμενη περιοχή - σύμφωνα με το οποίο δεν έχει συντελεστεί η απαλλοτρίωση για τη ζώνη παραλίας που είχε καθορισθεί με την απόφαση της παρ. 3.

13. Την από 21 Ιανουαρίου 2026 εισηγητική έκθεση των τοπογράφων μηχανικών της Κτηματικής Υπηρεσίας Βασιλικής Χατζηπλή και Ειρήνης Μπράτσου, με το διάγραμμα που τη συνοδεύει (τέσσερις πινακίδες).

14. Το από μηνός Ιανουαρίου 2026 διάγραμμα επανακαθορισμού οριογραμμών αιγιαλού - παλαιού αιγιαλού και καθορισμού οριογραμμής παραλίας της Τοπογράφου Μηχανικού της Κτηματικής Υπηρεσίας Μαγνησίας Βασιλικής Χατζηπλή, σε κλίμακα 1:500 αποτελούμενο από τέσσερις πινακίδες το οποίο ενημερώθηκε ως προς τα μέλη της Επιτροπής που συγκροτήθηκε με την υπ’ αρ. πρωτ. 75489/29-05-2024 απόφαση του Υπουργού Εθνικής Οικονομίας και Οικονομικών και θεωρήθηκε από την Προϊσταμένη της Κτηματικής Υπηρεσίας Μαγνησίας Μαρία Τραχανατζή, στις 10-02- 2026, αποφασίζουμε:

1. Επανακαθορίζουμε την οριογραμμή αιγιαλού που καθορίστηκε με την υπό στοιχεία 1111494/7914/Β0010/11-11-1997 (Δ’ 1017) απόφαση του Υπουργού Οικονομικών με κόκκινη συνεχή γραμμή Α1.Α2.Α3 Α51.Α52.Α53 [όπου η Α1 ταυτίζεται με την κορυφή 23 του αιγιαλού που καθορίστηκε με την υπό στοιχεία 1107580/11202/Β0010/24-12-2001 (Δ’ 63/2002) απόφαση του Υπουργού Οικονομικών και η Α53 ταυτίζεται με την κορυφή 10 του αιγιαλού που καθορίστηκε με την υπό στοιχεία Ν.Π. 67/07-07-1982 (Δ’ 489) απόφαση του Νομάρχη Μαγνησίας] της οποίας οι κορυφές ορίζονται με καρτεσιανές συντεταγμένες του Ελληνικού Γεωδαιτικού Συστήματος Αναφοράς (ΕΓΣΑ ’87).

2. Καθορίζουμε την οριογραμμή παραλίας:

α) Με κίτρινη συνεχή γραμμή Π1.Π2.Π3……Π9.Π10.Π11.Π12 παράλληλη της οριογραμμής αιγιαλού σε απόσταση δέκα (10,00) μέτρα (όπου η κορυφή Π1 ταυτίζεται με την κορυφή 23’ της παραλίας που καθορίστηκε με την υπό στοιχεία 1107580/11202/Β0010/24-12-2001 (Δ’ 63/2002) απόφαση του Υπουργού Οικονομικών και η κορυφή Π12 είναι η τομή της πλευράς Α8.Α9 του αιγιαλού με την πλευρά Π11.Π12 της παραλίας) της οποίας οι κορυφές ορίζονται με καρτεσιανές συντεταγμένες του Ελληνικού Γεωδαιτικού Συστήματος Αναφοράς (ΕΓΣΑ ’87).


β) με κίτρινη συνεχή γραμμή Π12.Π13.Π14.Π15…….Π38.Π39.Π40 της οποίας οι κορυφές ορίζονται με καρτεσιανές συντεταγμένες του Ελληνικού Γεωδαιτικού Συστήματος Αναφοράς (ΕΓΣΑ ’87) και η οποία ταυτίζεται με την οριογραμμή του αιγιαλού.

γ) με κίτρινη συνεχή γραμμή Π40.Π41.Π42……Π53.Π54.Π55 παράλληλη της οριογραμμής αιγιαλού σε απόσταση δέκα (10,00) μέτρα και Π56.Π57.Π58.Π59.Π60.Π61 παράλληλη της οριογραμμής αιγιαλού σε απόσταση δεκαπέντε (15,00) μέτρα (όπου η κορυφή Π61 ταυτίζεται με την κορυφή 11’ της παραλίας που καθορίστηκε με την υπό στοιχεία Ν.Π. 67/07-07-1982 (Δ’ 489) απόφαση του Νομάρχη Μαγνησίας, και η κορυφή Π40 είναι η τομή της πλευράς Α35.Α36 του αιγιαλού με την πλευρά Π40.Π41 της παραλίας), της οποίας οι κορυφές ορίζονται με καρτεσιανές συντεταγμένες του Ελληνικού Γεωδαιτικού Συστήματος Αναφοράς (ΕΓΣΑ ’87).


3. Επανακαθορίζουμε την οριογραμμή παλαιού αιγιαλού που καθορίστηκε με την υπό στοιχεία 1111494/7914/Β0010/11-11-1997 (Δ’ 1017) απόφαση του Υπουργού Οικονομικών με μπλε συνεχή γραμμή Α7.1”.2”.3”.4”….. 8”.9”.10”.Α9 (όπου οι κορυφές Α7 και Α9 είναι οι κορυφές του αιγιαλού), της οποίας οι κορυφές ορίζονται με καρτεσιανές συντεταγμένες του Ελληνικού Γεωδαιτικού Συστήματος Αναφοράς (ΕΓΣΑ ’87).

Η Επιτροπή

Ο Πρόεδρος	Τα Μέλη
ΜΑΡΙΑ ΤΡΑΧΑΝΑΤΖΗ	ΜΑΡΓΑΡΙΤΑ ΣΤΑΜΟΥ
	ΕΛΕΝΗ ΣΑΡΑΦΗ
	ΙΩΑΝΝΗΣ ΚΟΝΤΟΣΤΕΡΓΙΟΣ
	ΑΣΤΕΡΙΟΣ ΑΥΓΕΡΙΝΑΣ

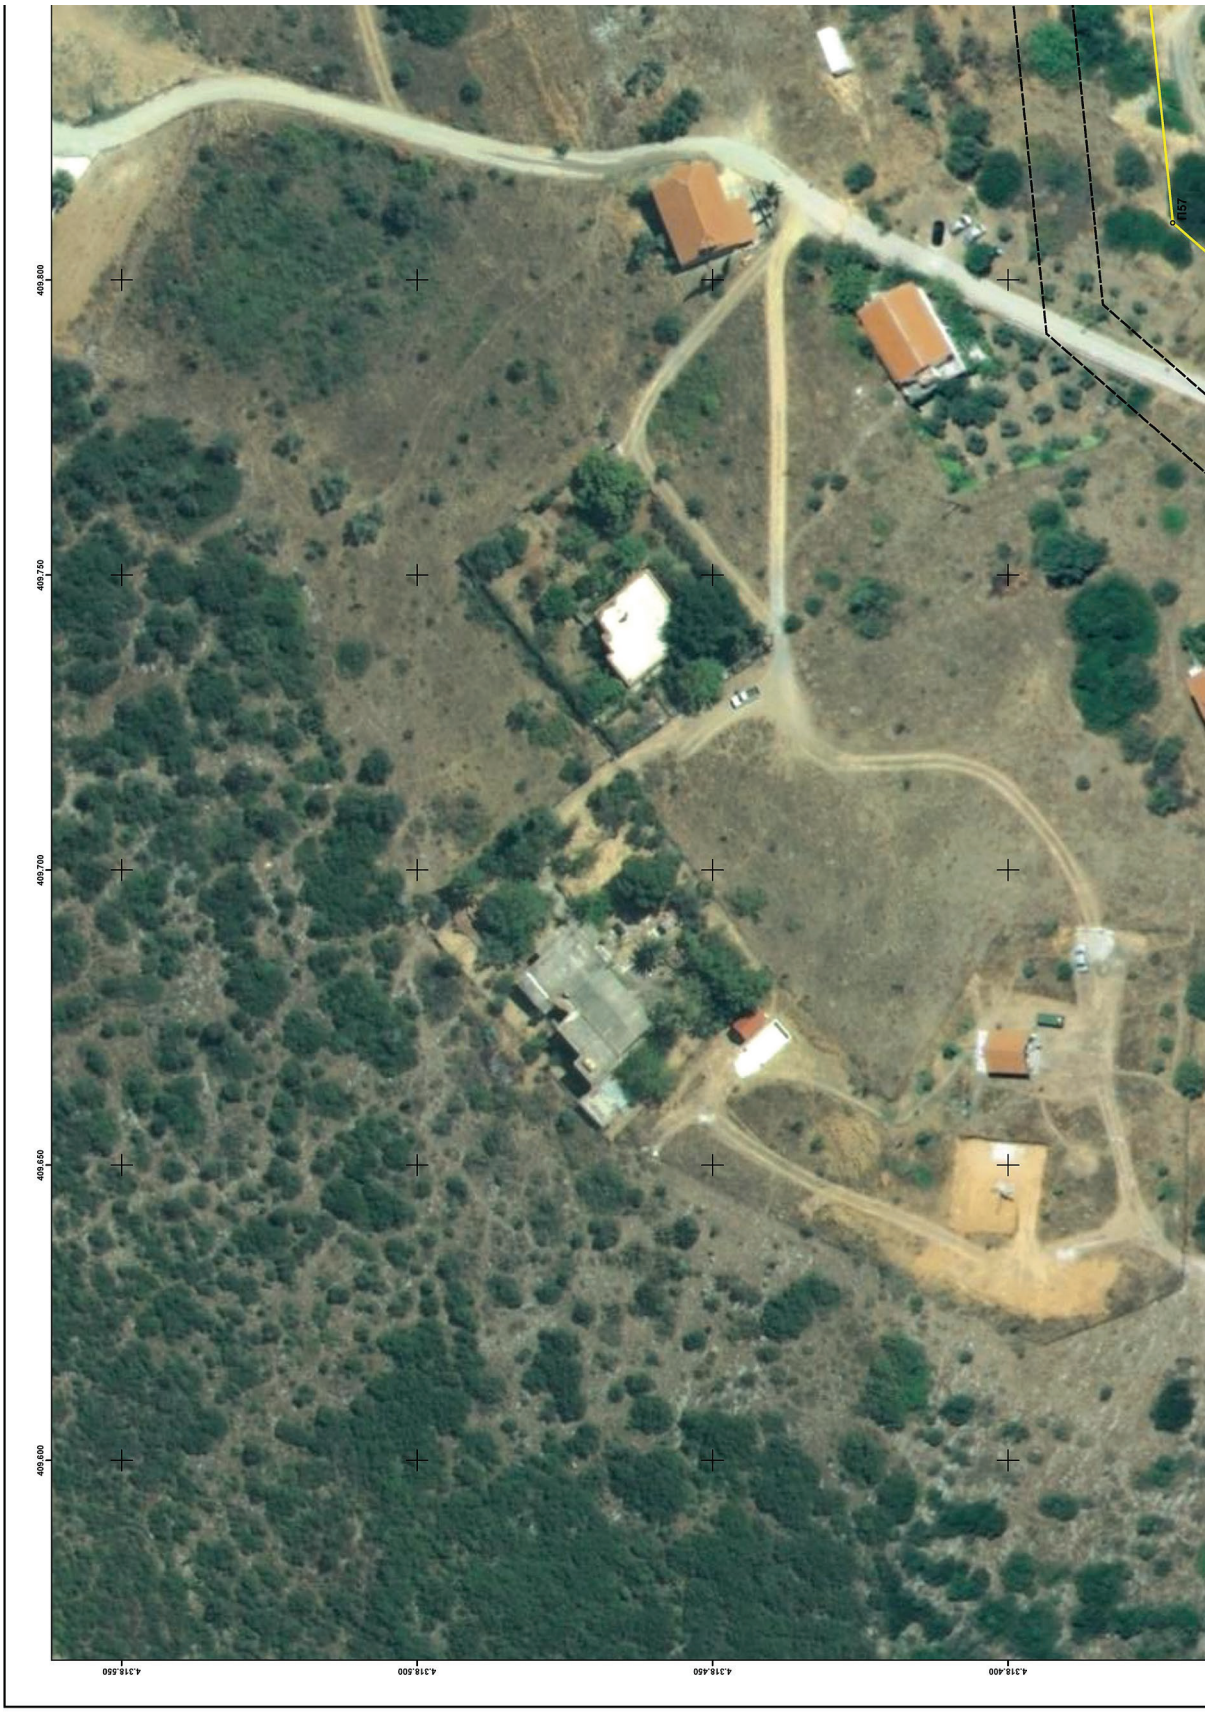


ΕΘΝΙΚΟ ΤΥΠΟΓΡΑΦΕΙΟ
Για τεχνικούς λόγους στο σχεδιάγραμμα, από το ηλεκτρονικό αρχείο, έγινε σμίκρυνση κατά ποσοστό 39%

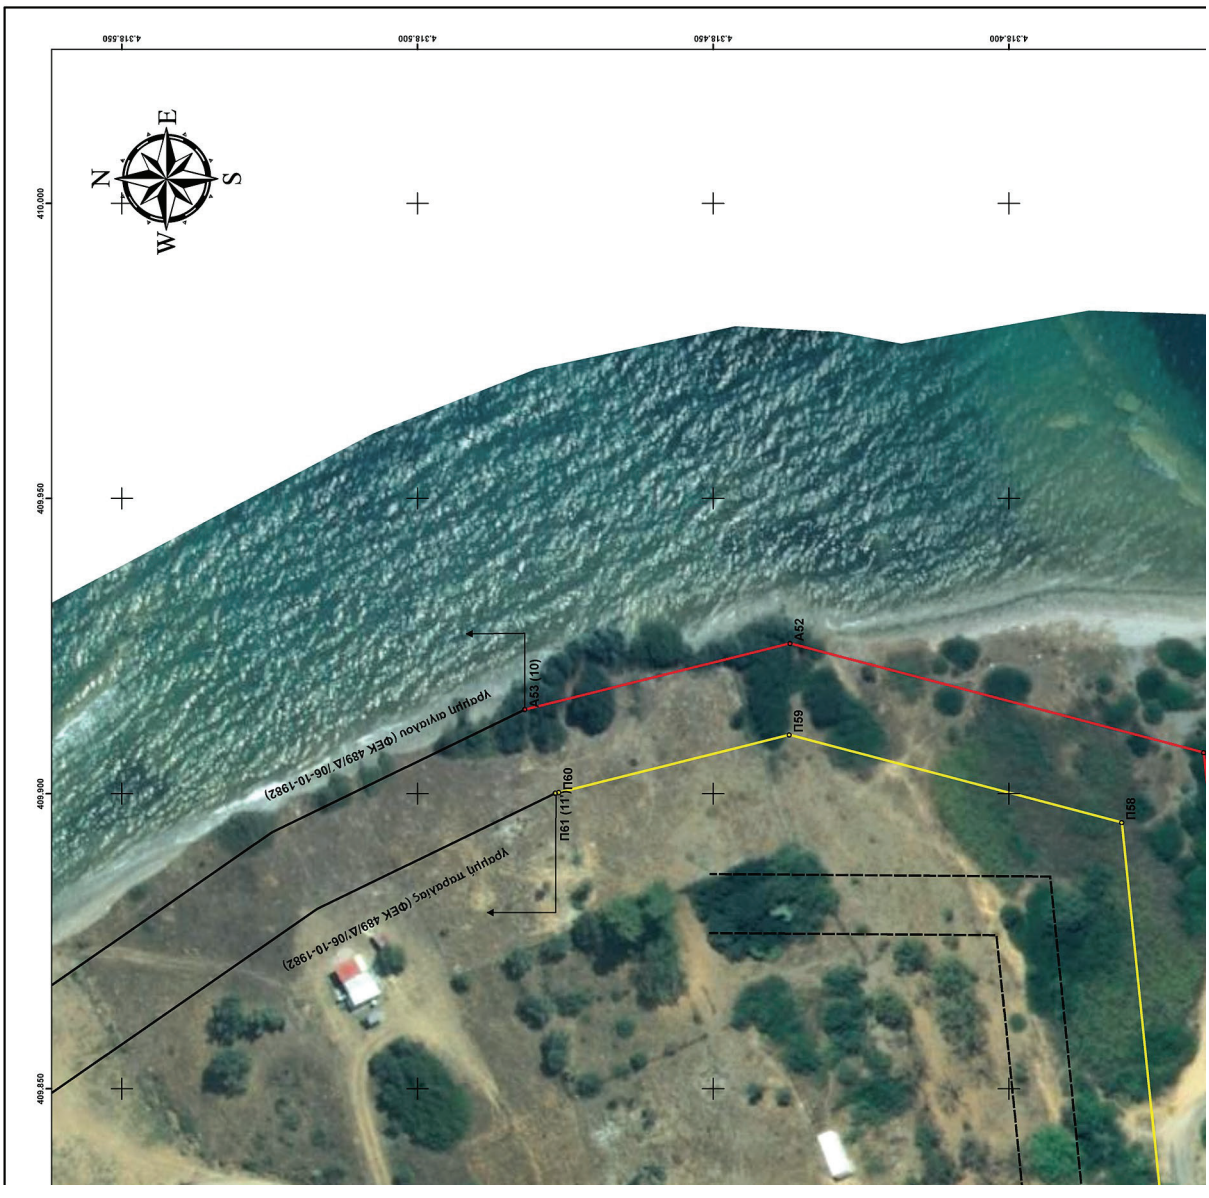
ΟΡΙΟΓΡΑΜΜΗ ΚΑΘΟΡΙΣΜΟΥ ΠΑΡΑΛΙΑΣ
ΣΗΜΕΙΑ | Χ | Υ
Π1 (23) | 410229,658 | 4317807,889
Π2 | 410229,520 | 4317807,305
Π3 | 410220,301 | 4317768,191
Π4 | 410224,531 | 4317752,717
Π5 | 410194,439 | 4317734,230
Π6 | 410195,799 | 4317731,933
Π7 | 410199,640 | 4317724,161
Π8 | 410225,092 | 4317687,748
Π9 | 410152,774 | 4317603,730
Π10 | 410145,460 | 4317599,022
Π11 | 410145,995 | 4317607,506
Π12 | 410146,016 | 4317611,273
Π13 | 410119,667 | 4317593,922
Π14 | 410072,825 | 4317594,493
Π15 | 410036,693 | 4317603,590
Π16 | 409966,079 | 4317652,717
Π17 | 409940,895 | 4317648,548
Π18 | 409926,598 | 4317658,695
Π19 | 409889,414 | 4317690,110
Π20 | 409838,181 | 4317735,589
Π21 | 409838,181 | 4317735,589
Π22 | 409829,686 | 4317741,040
Π23 | 409822,708 | 4317750,336
Π24 | 409819,612 | 4317753,686
Π25 | 409792,653 | 4317786,901
Π26 | 409765,998 | 4317816,483
Π27 | 409749,155 | 4317831,074
Π28 | 409744,451 | 4317837,768
Π29 | 409736,587 | 4317847,074
Π30 | 409701,847 | 4317888,532
Π31 | 409697,420 | 4317895,942
Π32 | 409684,368 | 4317912,696
Π33 | 409670,069 | 4317931,911
Π34 | 409655,298 | 4317952,970
Π35 | 409645,561 | 4317972,510
Π36 | 409631,332 | 4318004,011
Π37 | 409625,528 | 4318015,705
Π38 | 409621,737 | 4318021,720
Π39 | 409604,277 | 4318045,855
Π40 | 409603,464 | 4318051,985
Π41 | 409593,399 | 4318061,812
Π42 | 409588,611 | 4318087,910
Π43 | 409589,199 | 4318105,023
Π44 | 409596,661 | 4318131,057
Π45 | 409605,038 | 4318146,159
Π46 | 409621,166 | 4318170,953
Π47 | 409621,804 | 4318179,540
Π48 | 409653,780 | 4318210,260
Π49 | 409712,882 | 4318219,235
Π50 | 409722,383 | 4318233,769
Π51 | 409738,977 | 4318240,439
Π52 | 409751,464 | 4318272,362
Π53 | 409762,204 | 4318306,429
Π54 | 409782,862 | 4318333,792
Π55 | 409789,812 | 4318341,752
Π56 | 409785,864 | 4318344,832
Π57 | 409809,689 | 4318372,116
Π58 | 409895,096 | 4318380,868
Π59 | 409909,966 | 4318437,103
Π60 | 409900,193 | 4318476,088
Π61 (11) | 409900,062 | 4318476,613
ΟΡΙΟΓΡΑΜΜΗ ΕΠΑΝΑΚΑΘΟΡΙΣΜΟΥ ΑΙΠΑΛΟΥ (ΦΕΚ 1017/Δ/25-11-1997)
ΣΗΜΕΙΑ | Χ | Υ
Α1 (23) | 410219,787 | 4317809,599
Α2 | 410209,984 | 4317768,009
Α3 | 410212,908 | 4317757,313
Α4 | 410180,824 | 4317737,602
Α5 | 410187,001 | 4317727,164
Α6 | 410191,011 | 4317719,052
Α7 | 410212,446 | 4317688,385
Α8 | 410146,141 | 4317611,353
Α9 | 410119,957 | 4317593,922
Α10 | 410072,825 | 4317594,493
Α11 | 410036,693 | 4317603,590
Α12 | 410018,643 | 4317609,317
Α13 | 409966,079 | 4317635,215
Α14 | 409941,895 | 4317648,548
Α15 | 409926,598 | 4317658,695
Α16 | 409889,414 | 4317690,110
Α17 | 409838,181 | 4317735,589
Α18 | 409829,686 | 4317741,040
Α19 | 409822,708 | 4317750,336
Α20 | 409819,612 | 4317753,686
Α21 | 409792,653 | 4317786,901
Α22 | 409765,998 | 4317816,483
Α23 | 409749,155 | 4317831,074
Α24 | 409744,451 | 4317837,768
Α25 | 409736,587 | 4317847,074
Α26 | 409701,847 | 4317888,532
Α27 | 409697,420 | 4317895,942
Α28 | 409684,368 | 4317912,696
Α29 | 409670,069 | 4317931,911
Α30 | 409655,298 | 4317952,970
Α31 | 409645,561 | 4317972,510
Α32 | 409631,332 | 4318004,011
Α33 | 409625,528 | 4318015,705
Α34 | 409621,737 | 4318021,720
Α35 | 409604,277 | 4318045,855
Α36 | 409598,634 | 4318088,399
Α37 | 409599,151 | 4318103,450
Α38 | 409625,992 | 4318127,317
Α39 | 409614,152 | 4318142,863
Α40 | 409629,443 | 4318153,859
Α41 | 409639,306 | 4318171,660
Α42 | 409659,311 | 4318201,318
Α43 | 409676,061 | 4318203,773
Α44 | 409718,801 | 4318210,014
Α45 | 409730,107 | 4318227,309
Α46 | 409746,998 | 4318243,360
Α47 | 409760,710 | 4318268,430
Α48 | 409771,223 | 4318301,779
Α49 | 409790,629 | 4318327,483
Α50 | 409817,099 | 4318357,797
Α51 | 409906,949 | 4318367,004
Α52 | 409925,455 | 4318436,948
Α53 (10) | 409914,233 | 4318481,769
ΟΡΙΟΓΡΑΜΜΗ ΕΠΑΝΑΚΑΘΟΡΙΣΜΟΥ ΠΑΛΑΙΟΥ ΑΙΠΑΛΟΥ (ΦΕΚ 1017/Δ/25-11-1997)
ΣΗΜΕΙΑ | Χ | Υ
Α7 | 410212,446 | 4317688,385
1'' | 410239,182 | 4317654,160
2'' | 410278,678 | 4317606,595
3'' | 410325,351 | 4317533,518
4'' | 410367,609 | 4317478,260
5'' | 410355,501 | 4317470,602
6'' | 410295,306 | 4317457,688
7'' | 410269,798 | 4317471,475
8'' | 410242,401 | 4317497,774
9'' | 410137,991 | 4317548,792
10'' | 410128,351 | 4317594,633
Α9 | 410119,957 | 4317593,922
ΚΤΗΜΑΤΙΚΗ ΥΠΗΡΕΣΙΑ ΜΑΓΝΗΣΙΑΣ
ELENI CHATZOGLOU
18/06/2026 10:56
ΑΚΡΙΒΕΣ ΑΝΤΙΓΡΑΦΟ
ΑΠΟΣΠΑΣΜΑ ΓΥΣ 1 : 50.000
4.318.560
4.318.500
4.318.460
4.318.400
410.000
409.950
409.900
409.850
N
E
S
W
Α52
Α53 (10)
Υφιστάμενη στράτα (ΦΕΚ 489/Δ/06-10-1982)
Υφιστάμενη πρόσβαση (ΦΕΚ 489/Δ/06-10-1982)
Π59
Π60
Π61 (11)
Π58


Α50
Α49
Α48
Α47
Α46
Α45
Α44
Α43
Α42
Π56
Π55
Π54
Π53
Π52
Π51
Π50
Π49
Π48
Π47
409.800
409.750
409.700
409.650
409.600
4.318.350
4.318.300
4.318.250
4.318.200

ΕΛΛΗΝΙΚΗ ΔΗΜΟΚΡΑΤΙΑ
ΓΕΝΙΚΗ ΓΡΑΜΜΑΤΕΙΑ ΔΗΜΟΣΙΑΣ ΠΕΡΙΟΥΣΙΑΣ
ΓΕΝ. Δ/ΝΣΗ ΔΗΜ. ΠΕΡΙΟΥΣΙΑΣ & ΚΟΙΝΟΦΕΛΩΝ ΠΕΡΙΟΥΣΙΩΝ
ΚΤΗΜΑΤΙΚΗ ΥΠΗΡΕΣΙΑ ΜΑΓΝΗΣΙΑΣ
ΘΕΜΑ
ΔΙΑΓΡΑΜΜΑ ΕΠΑΝΑΚΑΘΟΡΙΣΜΟΥ
ΟΡΙΟΓΡΑΜΜΩΝ ΑΙΓΙΑΛΟΥ - ΠΑΛΑΙΟΥ ΑΙΓΙΑΛΟΥ & ΚΑΘΟΡΙΣΜΟΥ
ΟΡΙΟΓΡΑΜΜΗΣ ΠΑΡΑΛΙΑΣ (ΦΕΚ 1017/Δ΄/25-11-1997)
ΘΕΣΗ
ΠΕΡΙΟΧΗ "ΑΧΙΛΛΕΙΟ"
ΤΟΥ ΔΗΜΟΥ ΑΛΜΥΡΟΥ ΝΟΜΟΥ ΜΑΓΝΗΣΙΑΣ
ΥΠΟΜΝΗΜΑ
Το παρόν διάγραμμα συνοδεύει την από ..... έκθεση της επιτροπής
της παρ.3 του αρ. 5 του ν. 5092/2024. Οι συντεταγμένες των κορυφών των οριογραμμών δίνονται
στο Ελληνικό Γεωδαιτικό Σύστημα Αναφοράς ΕΓΣΑ'87.
Οριογραμμή αιγιαλού
ισχύουσες οριογραμμές αιγιαλού - παραλίας
Οριογραμμή παραλίας
καταργούμενες οριογραμμές αιγιαλού - παραλίας
Οριογραμμή παλαιού αιγιαλού
Η ΠΡΟΕΔΡΟΣ
ΤΑ ΜΕΛΗ
2.
Η μηχανικός της Κ.Υ.Μαγνησίας
3.
Ο Λιμενάρχης Βόλου
Η ΠΡΟΪΣΤΑΜΕΝΗ
ΤΗΣ ΚΤΗΜΑΤΙΚΗΣ ΥΠΗΡΕΣΙΑΣ
ΜΑΓΝΗΣΙΑΣ
4.
Ο γεωλόγος της Δ/νσης ΠΕ.ΧΩ.
Θεσσαλίας της Α.Δ.Θ.ΣΤ.Ε.
5.
Η υπάλληλος της Δ/νσης ΠΕ.ΧΩ.
Θεσσαλίας της Α.Δ.Θ.ΣΤ.Ε.
ΚΛΙΜΑΚΑ: 1: 500
ΧΡΟΝΟΛΟΓΙΑ: ΙΑΝΟΥΑΡΙΟΣ 2026
ΠΙΝ.1
ΘΕΩΡΗΘΗΚΕ
Η ΣΥΝΤΑΞΑΣΑ
4.318.350
4.318.300
4.318.250
4.318.200
410.000
409.950
409.900
409.850
A51

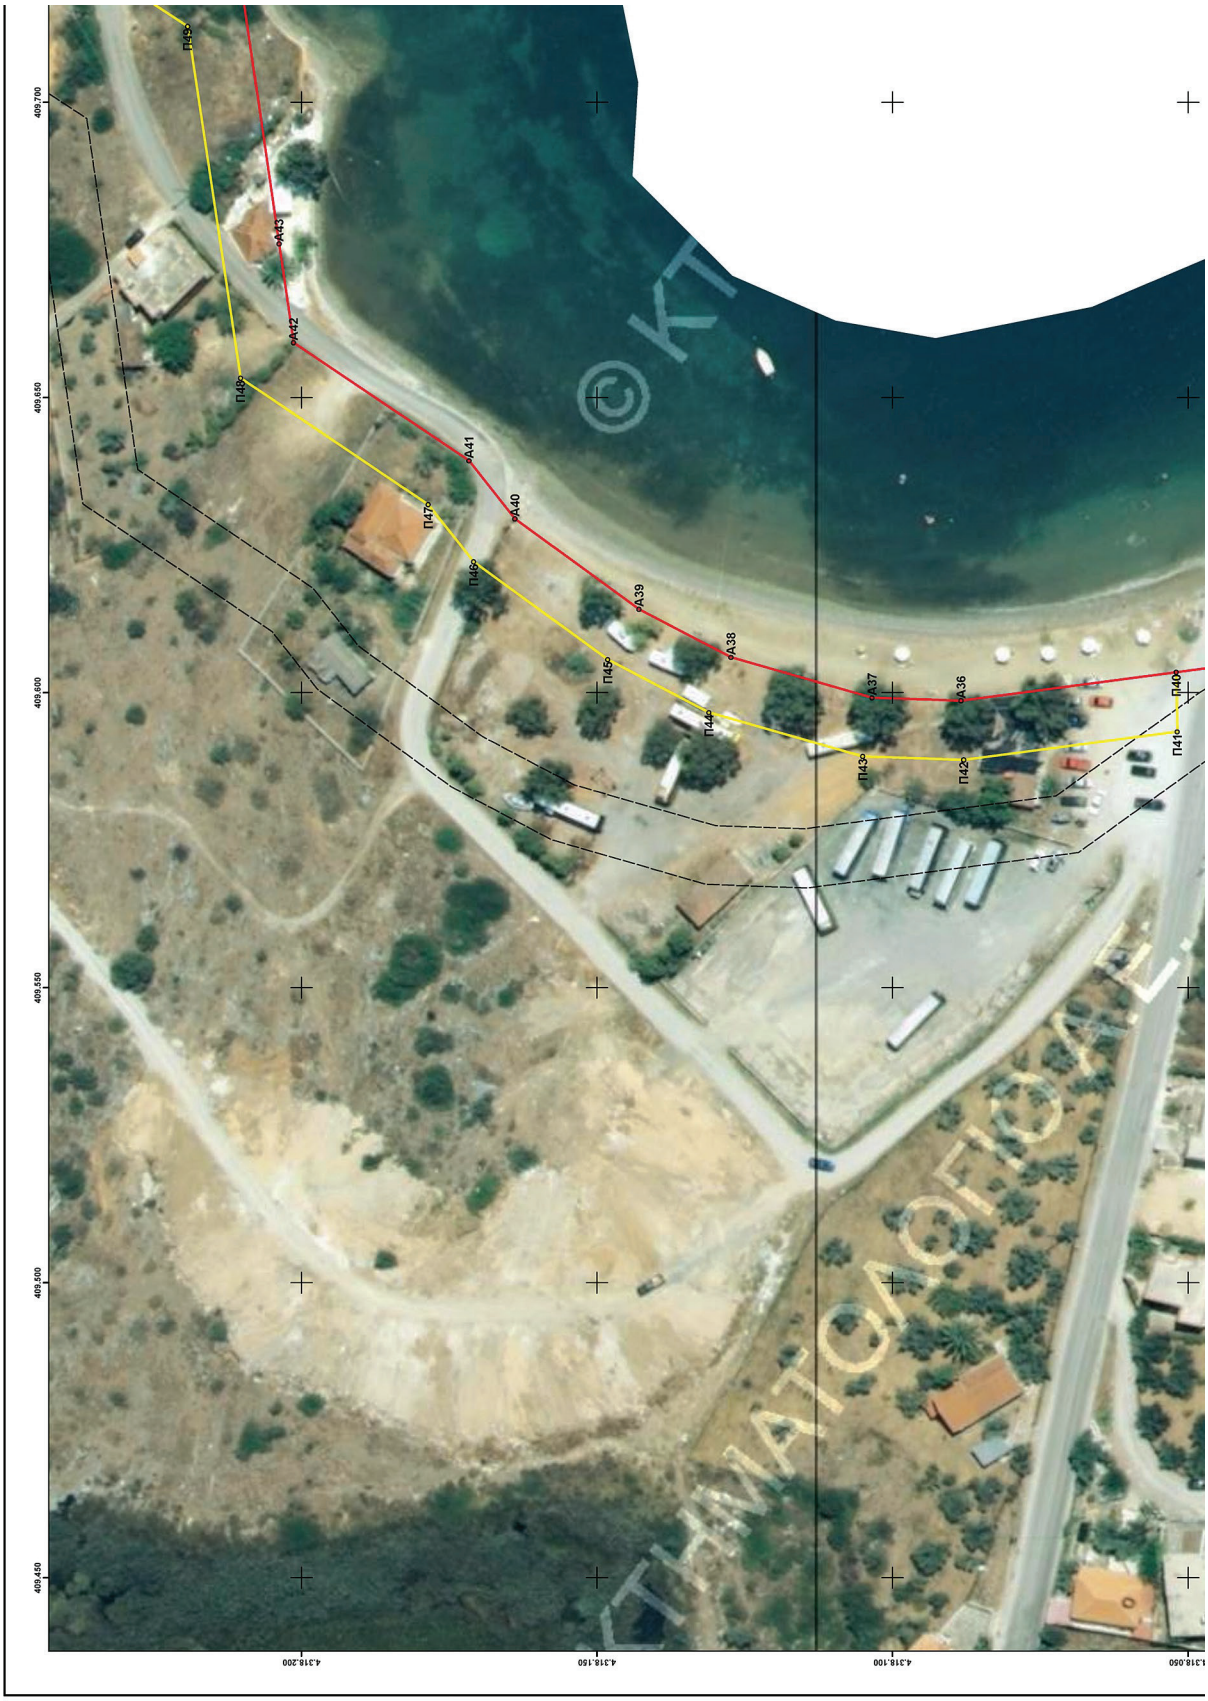

ΕΘΝΙΚΟ ΤΥΠΟΓΡΑΦΕΙΟ
Για τεχνικούς λόγους στο σχεδιάγραμμα, από το ηλεκτρονικό αρχείο, έγινε σμίκρυνση κατά ποσοστό 39%


ΟΡΙΟΓΡΑΜΜΗ ΚΑΘΟΡΙΣΜΟΥ ΠΑΡΑΛΙΑΣ		
ΣΗΜΕΙΑ	Χ	Υ
Π1 (23΄)	410229,658	4317807,889
Π2	410229,520	4317807,305
Π3	410220,301	4317768,191
Π4	410224,531	4317752,717
Π5	410194,439	4317734,230
Π6	410195,799	4317731,933
Π7	410199,640	4317724,161
Π8	410225,092	4317687,748
Π9	410152,774	4317603,730
Π10	410145,460	4317599,022
Π11	410145,845	4317607,506
Π12	410146,016	4317611,273
Π13	410119,067	4317593,922
Π14	410072,825	4317594,493
Π15	410036,093	4317602,580
Π16	410018,843	4317609,317
Π17	409966,079	4317635,215
Π18	409941,895	4317648,548
Π19	409926,598	4317658,695
Π20	409889,414	4317690,110
Π21	409838,181	4317735,589
Π22	409822,708	4317750,336
Π23	409822,708	4317753,686
Π24	409819,612	4317753,686
Π25	409792,653	4317786,901
Π26	409765,998	4317816,483
Π27	409749,155	4317831,074
Π28	409744,451	4317837,768
Π29	409736,587	4317847,074
Π30	409701,847	4317888,532
Π31	409697,420	4317895,942
Π32	409684,368	4317912,696
Π33	409670,069	4317931,911
Π34	409655,298	4317952,970
Π35	409645,561	4317972,510
Π36	409631,332	4318004,011
Π37	409625,528	4318015,705
Π38	409621,737	4318021,720
Π39	409604,277	4318045,855
Π40	409603,464	4318051,985
Π41	409593,399	4318051,812
Π42	409588,611	4318087,910
Π43	409589,199	4318105,023
Π44	409596,661	4318131,057
Π45	409605,638	4318148,159
Π46	409622,166	4318170,853
Π47	409631,884	4318178,540
Π48	409653,280	4318210,260
Π49	409712,882	4318219,235
Π50	409722,383	4318233,769
Π51	409738,977	4318249,439
Π52	409751,464	4318272,362
Π53	409762,204	4318306,429
Π54	409782,862	4318333,792
Π55	409789,812	4318341,752
Π56	409785,864	4318344,632
Π57	409809,689	4318372,116
Π58	409895,096	4318380,868
Π59	409909,966	4318437,103
Π60	409900,193	4318476,088
Π61 (11΄)	409900,062	4318476,613

ΟΡΙΟΓΡΑΜΜΗ ΕΠΑΝΑΚΑΘΟΡΙΣΜΟΥ ΑΙΓΙΑΛΟΥ (ΦΕΚ 1017/Δ/25-11-1997)		
ΣΗΜΕΙΑ	Χ	Υ
Α1 (23)	410219,787	4317809,599
Α2	410209,984	4317768,009
Α3	410212,908	4317757,313
Α4	410180,824	4317737,602
Α5	410187,001	4317727,164
Α6	410191,011	4317719,052
Α7	410212,446	4317688,385
Α8	410146,141	4317611,353
Α9	410119,067	4317593,922
Α10	410072,825	4317594,493
Α11	410036,093	4317602,580
Α12	410018,843	4317609,317
Α13	409966,079	4317635,215
Α14	409941,895	4317648,548
Α15	409926,598	4317658,695
Α16	409889,414	4317690,110
Α17	409838,181	4317735,589
Α18	409829,686	4317741,040
Α19	409822,708	4317750,336
Α20	409819,612	4317753,686
Α21	409792,653	4317786,901
Α22	409765,998	4317816,483
Α23	409749,155	4317831,074
Α24	409744,451	4317837,768
Α25	409736,587	4317847,074
Α26	409701,847	4317888,532
Α27	409697,420	4317895,942
Α28	409684,368	4317912,696
Α29	409670,069	4317931,911
Α30	409655,298	4317952,970
Α31	409645,561	4317972,510
Α32	409631,332	4318004,011
Α33	409625,528	4318015,705
Α34	409621,737	4318021,720
Α35	409604,277	4318045,855
Α36	409598,634	4318088,399
Α37	409599,151	4318103,450
Α38	409605,992	4318127,317
Α39	409614,152	4318142,863
Α40	409629,443	4318163,859
Α41	409639,306	4318171,660
Α42	409659,311	4318203,318
Α43	409676,061	4318203,773
Α44	409718,801	4318210,014
Α45	409730,107	4318227,309
Α46	409746,998	4318243,260
Α47	409760,710	4318268,430
Α48	409771,223	4318301,779
Α49	409790,629	4318327,483
Α50	409817,099	4318357,797
Α51	409906,549	4318367,004
Α52	409925,455	4318436,948
Α53 (10)	409914,233	4318481,769

ΟΡΙΟΓΡΑΜΜΗ ΕΠΑΝΑΚΑΘΟΡΙΣΜΟΥ ΠΑΛΑΙΟΥ ΑΙΓΙΑΛΟΥ (ΦΕΚ 1017/Δ/25-11-1997)		
ΣΗΜΕΙΑ	Χ	Υ
Α7	410212,446	4317688,385
1΄΄	410239,182	4317654,160
2΄΄	410278,678	4317606,595
3΄΄	410325,351	4317533,518
4΄΄	410367,609	4317478,260
5΄΄	410355,501	4317470,602
6΄΄	410295,306	4317457,688
7΄΄	410269,798	4317471,475
8΄΄	410242,401	4317497,774
9΄΄	410137,991	4317548,792
10΄΄	410128,351	4317594,633
Α9	410119,067	4317593,922



ΚΤΗΜΑΤΙΚΗ ΥΠΗΡΕΣΙΑ ΜΑΓΝΗΣΙΑΣ
ELENI CHATZOGLOU
18/06/2026 11:02
ΑΚΡΙΒΕΣ ΑΝΤΙΓΡΑΦΟ

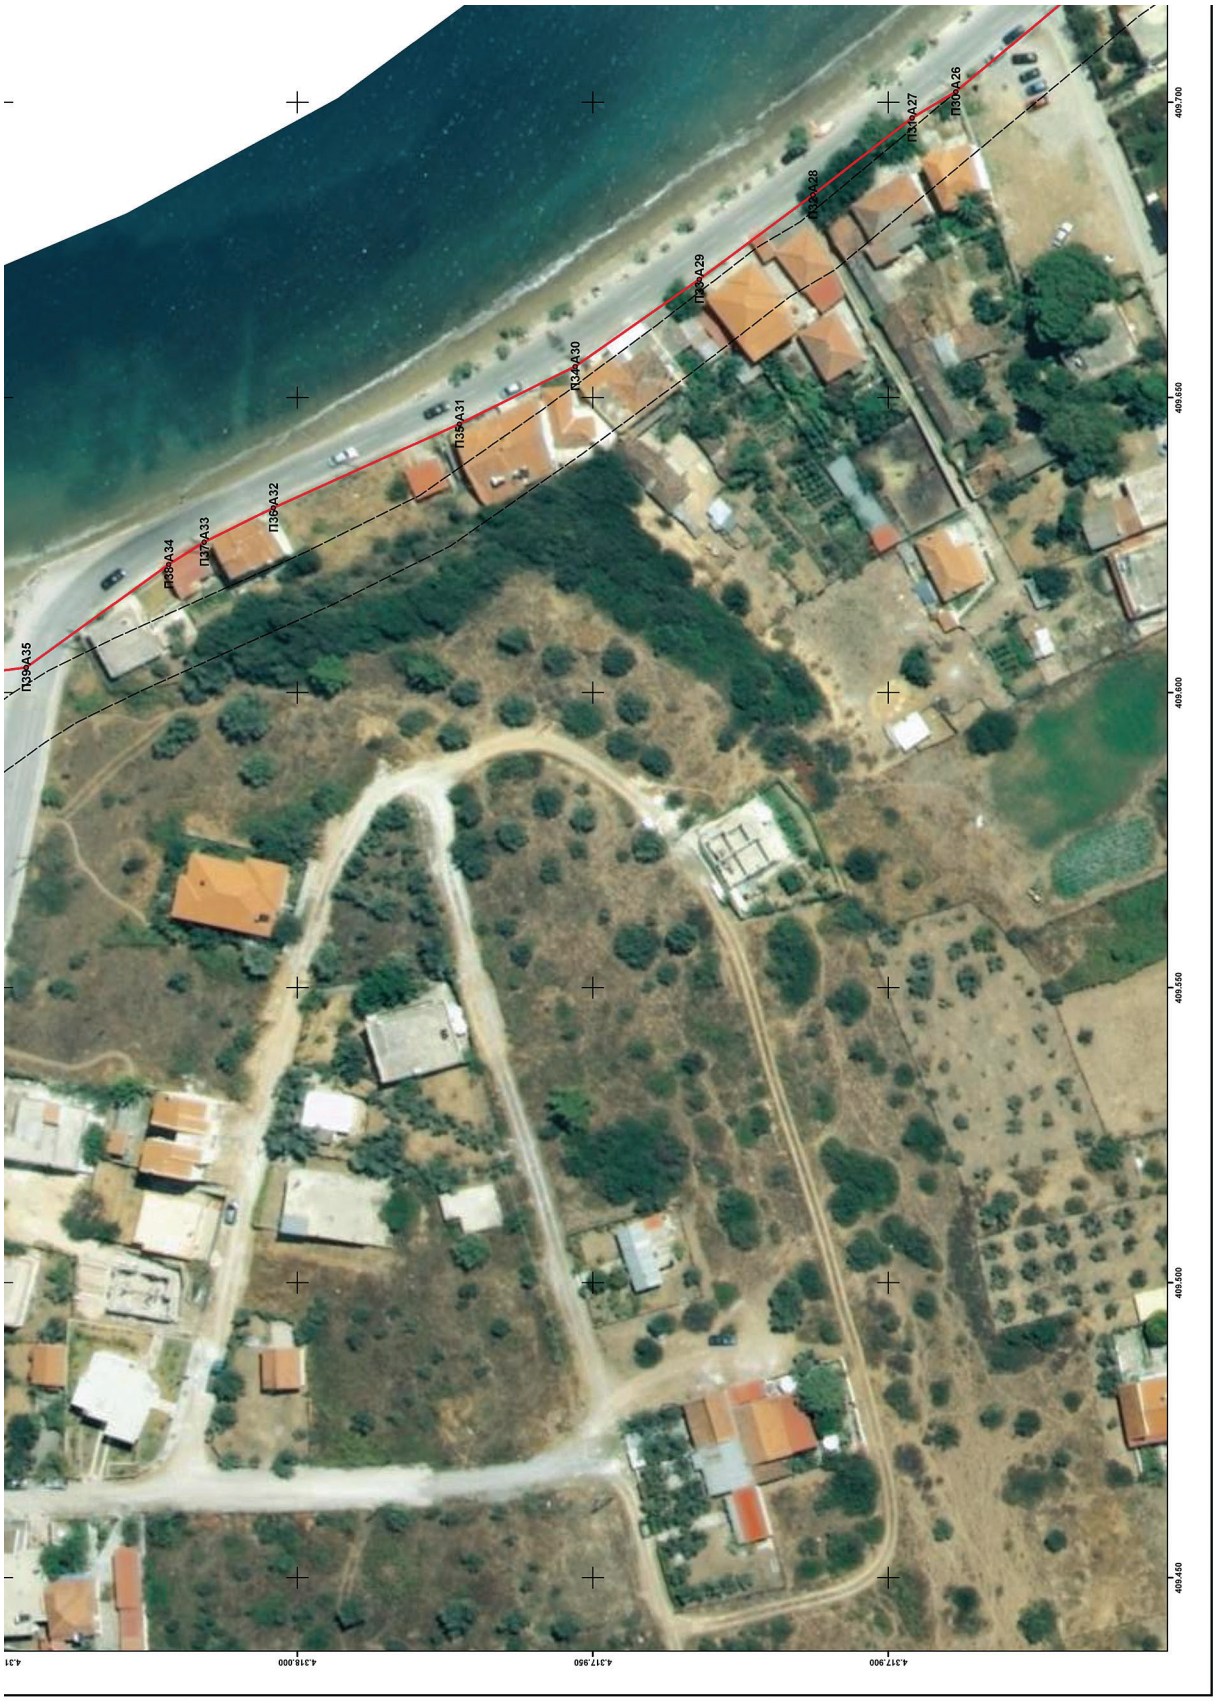
Π39Α35
Π38Α34
Π37Α33
Π36Α32
Π35Α31
Π34Α30
Π33Α29
Π32Α28
Π31Α27
Π30Α26
409.700
409.650
409.600
409.550
409.500
409.450
4.317.900
4.317.950
4.318.000

ΑΠΟΣΠΑΣΜΑ ΓΥΣ 1 - 50.000

ΕΛΛΗΝΙΚΗ ΔΗΜΟΚΡΑΤΙΑ
ΓΕΝΙΚΗ ΓΡΑΜΜΑΤΕΙΑ ΔΗΜΟΣΙΑΣ ΠΕΡΙΟΥΣΙΑΣ
ΓΕΝ. Δ/ΝΣΗ ΔΗΜ. ΠΕΡΙΟΥΣΙΑΣ & ΚΟΙΝΟΦΕΛΩΝ ΠΕΡΙΟΥΣΙΩΝ
ΚΤΗΜΑΤΙΚΗ ΥΠΗΡΕΣΙΑ ΜΑΓΝΗΣΙΑΣ

ΘΕΜΑ

ΔΙΑΓΡΑΜΜΑ ΕΠΑΝΑΚΑΘΟΡΙΣΜΟΥ
ΟΡΙΟΓΡΑΜΜΩΝ ΑΙΠΑΛΟΥ - ΠΑΛΑΙΟΥ ΑΙΠΑΛΟΥ & ΚΑΘΟΡΙΣΜΟΥ
ΟΡΙΟΓΡΑΜΜΗΣ ΠΑΡΑΛΙΑΣ (ΦΕΚ 1017/Δ΄/25-11-1997)

ΘΕΣΗ

ΠΕΡΙΟΧΗ **"ΑΧΙΛΛΕΙΟ"**
ΤΟΥ ΔΗΜΟΥ ΑΛΜΥΡΟΥ ΝΟΜΟΥ ΜΑΓΝΗΣΙΑΣ

ΥΠΟΜΝΗΜΑ

Το παρόν διάγραμμα συνοδεύει την από ..... έκθεση της επιτροπής της παρ.3 του αρ. 5 του ν. 5092/2024. Οι συντεταγμένες των κορυφών των οριογραμμών δίνονται στο Ελληνικό Γεωδαιτικό Σύστημα Αναφοράς ΕΓΣΑ'87.

Οριογραμμή αιγιαλού — ισχύουσες οριογραμμές αιγιαλού - παραλίας

Οριογραμμή παραλίας — καταργούμενες οριογραμμές αιγιαλού - παραλίας

Οριογραμμή παλαιού αιγιαλού

Η ΠΡΟΕΔΡΟΣ

ΤΑ ΜΕΛΗ

2.

Η μηχανικός της Κ.Υ.Μαγνησίας

3.

Ο Λιμενάρχης Βόλου

4.

Ο γεωλόγος της Δ/νσης ΠΕ.ΧΩ. Θεσσαλίας της Α.Δ.Θ.ΣΤ.Ε.

5.

Η υπάλληλος της Δ/νσης ΠΕ.ΧΩ. Θεσσαλίας της Α.Δ.Θ.ΣΤ.Ε.

Η ΠΡΟΪΣΤΑΜΕΝΗ
ΤΗΣ ΚΤΗΜΑΤΙΚΗΣ ΥΠΗΡΕΣΙΑΣ
ΜΑΓΝΗΣΙΑΣ

ΚΛΙΜΑΚΑ: 1:500 | ΧΡΟΝΟΛΟΓΙΑ: ΙΑΝΟΥΑΡΙΟΣ 2026 | ΠΙΝ.2

ΘΕΩΡΗΘΗΚΕ | Η ΣΥΝΤΑΞΑΣΑ



ΕΘΝΙΚΟ ΤΥΠΟΓΡΑΦΕΙΟ
Για τεχνικούς λόγους στο σχεδιάγραμμα, από το ηλεκτρονικό αρχείο, έγινε σμίκρυνση κατά ποσοστό 39%

ΟΡΙΟΓΡΑΜΜΗ ΚΑΘΟΡΙΣΜΟΥ ΠΑΡΑΛΙΑΣ

ΣΗΜΕΙΑ	Χ	Υ
Π1 (23΄)	410229,658	4317807,889
Π2	410229,520	4317807,305
Π3	410220,301	4317768,191
Π4	410224,531	4317752,717
Π5	410194,439	4317734,230
Π6	410195,799	4317731,933
Π7	410199,640	4317724,161
Π8	410225,092	4317687,748
Π9	410152,774	4317603,730
Π10	410145,460	4317599,022
Π11	410145,845	4317607,506
Π12	410146,016	4317611,273
Π13	410119,067	4317593,922
Π14	410072,825	4317594,493
Π15	410036,093	4317602,580
Π16	410018,843	4317609,317
Π17	409966,079	4317635,215
Π18	409941,895	4317648,548
Π19	409926,598	4317658,695
Π20	409889,414	4317690,110
Π21	409838,181	4317735,589
Π22	409829,686	4317741,040
Π23	409822,708	4317750,336
Π24	409819,612	4317753,686
Π25	409792,653	4317786,901
Π26	409765,998	4317816,483
Π27	409749,155	4317831,074
Π28	409744,451	4317837,768
Π29	409736,587	4317847,074
Π30	409701,847	4317888,532
Π31	409697,420	4317895,942
Π32	409684,368	4317912,696
Π33	409670,069	4317931,911
Π34	409655,298	4317952,970
Π35	409645,561	4317972,510
Π36	409631,332	4318004,011
Π37	409625,528	4318015,705
Π38	409621,737	4318021,720
Π39	409604,277	4318045,855
Π40	409603,464	4318051,985
Π41	409593,399	4318051,812
Π42	409588,611	4318087,910
Π43	409589,199	4318105,023
Π44	409596,661	4318131,057
Π45	409605,638	4318148,159
Π46	409622,166	4318170,853
Π47	409631,884	4318178,540
Π48	409653,280	4318210,260
Π49	409712,882	4318219,235
Π50	409722,383	4318233,769
Π51	409738,977	4318249,439
Π52	409751,464	4318272,362
Π53	409762,204	4318306,429
Π54	409782,862	4318333,792
Π55	409789,812	4318341,752
Π56	409785,864	4318344,832
Π57	409809,689	4318372,116
Π58	409895,096	4318380,868
Π59	409909,966	4318437,103
Π60	409900,193	4318476,088
Π61 (11΄)	409900,062	4318476,613


ΟΡΙΟΓΡΑΜΜΗ ΕΠΑΝΑΚΑΘΟΡΙΣΜΟΥ ΑΙΠΑΛΟΥ (ΦΕΚ 1017/Δ/25-11-1997)

ΣΗΜΕΙΑ	Χ	Υ
Α1 (23)	410219,787	4317809,599
Α2	410209,984	4317768,009
Α3	410212,908	4317757,313
Α4	410180,824	4317737,602
Α5	410187,001	4317727,164
Α6	410191,011	4317719,052
Α7	410212,446	4317688,385
Α8	410146,141	4317611,353
Α9	410119,067	4317593,922
Α10	410072,825	4317594,493
Α11	410036,093	4317602,580
Α12	410018,843	4317609,317
Α13	409966,079	4317635,215
Α14	409941,895	4317648,548
Α15	409926,598	4317658,695
Α16	409889,414	4317690,110
Α17	409838,181	4317735,589
Α18	409829,686	4317741,040
Α19	409822,708	4317750,336
Α20	409819,612	4317753,686
Α21	409792,653	4317786,901
Α22	409765,998	4317816,483
Α23	409749,155	4317831,074
Α24	409744,451	4317837,768
Α25	409736,587	4317847,074
Α26	409701,847	4317888,532
Α27	409697,420	4317895,942
Α28	409684,368	4317912,696
Α29	409670,069	4317931,911
Α30	409655,298	4317952,970
Α31	409645,561	4317972,510
Α32	409631,332	4318004,011
Α33	409625,528	4318015,705
Α34	409621,737	4318021,720
Α35	409604,277	4318045,855
Α36	409598,634	4318088,399
Α37	409599,151	4318103,450
Α38	409605,992	4318127,317
Α39	409614,152	4318142,863
Α40	409629,443	4318163,859
Α41	409639,306	4318171,660
Α42	409659,311	4318201,318
Α43	409676,061	4318203,773
Α44	409718,801	4318210,014
Α45	409730,107	4318227,309
Α46	409746,998	4318243,260
Α47	409760,710	4318268,430
Α48	409771,223	4318301,779
Α49	409790,629	4318327,483
Α50	409817,099	4318357,797
Α51	409906,949	4318367,004
Α52	409925,455	4318436,948
Α53 (10)	409914,233	4318481,769

ΟΡΙΟΓΡΑΜΜΗ ΕΠΑΝΑΚΑΘΟΡΙΣΜΟΥ ΠΑΛΑΙΟΥ ΑΙΠΑΛΟΥ (ΦΕΚ 1017/Δ /25-11-1997)

ΣΗΜΕΙΑ	Χ	Υ
Α7	410212,446	4317688,385
1΄΄	410239,182	4317654,160
2΄΄	410278,678	4317606,595
3΄΄	410325,351	4317533,518
4΄΄	410367,609	4317478,260
5΄΄	410355,501	4317470,602
6΄΄	410295,306	4317457,688
7΄΄	410269,798	4317471,475
8΄΄	410242,401	4317497,774
9΄΄	410137,991	4317548,792

ΚΤΗΜΑΤΙΚΗ ΥΠΗΡΕΣΙΑ ΜΑΓΝΗΣΙΑΣ
ELENI CHATZOGLOU
18/06/2026 11:04
ΑΚΡΙΒΕΣ ΑΝΤΙΓΡΑΦΟ

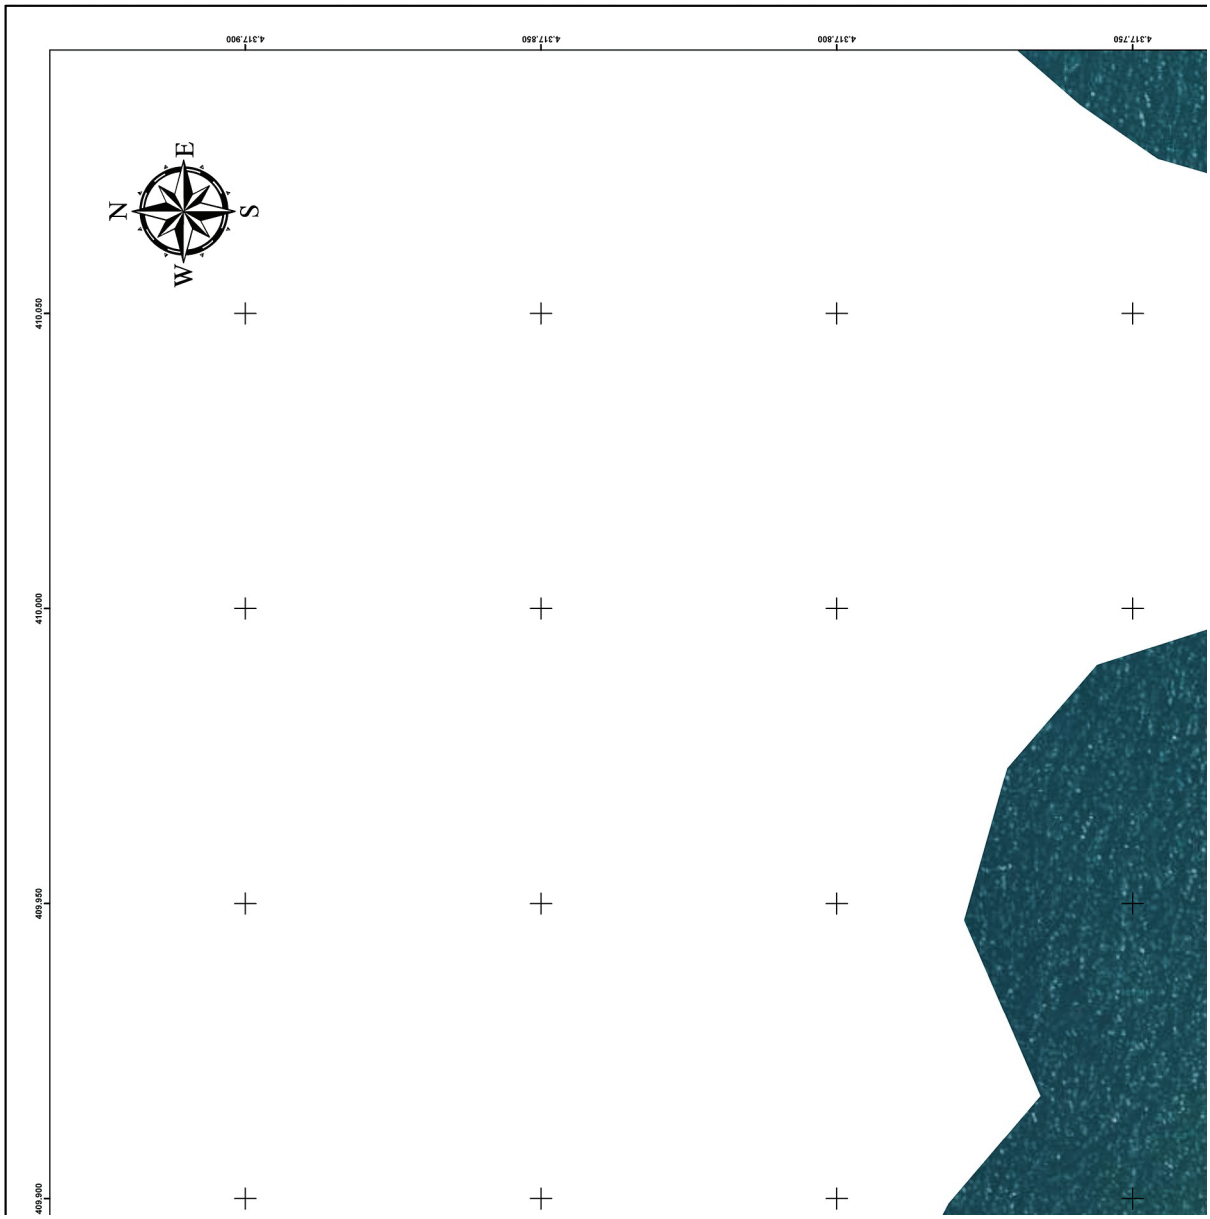


Α16
Π20
Α17
Π21
Χ22
409.900
409.850
409.800
409.750
409.700
409.650
4.317.700
4.317.650
4.317.600
4.317.550

ΕΛΛΗΝΙΚΗ ΔΗΜΟΚΡΑΤΙΑ
ΓΕΝΙΚΗ ΓΡΑΜΜΑΤΕΙΑ ΔΗΜΟΣΙΑΣ ΠΕΡΙΟΥΣΙΑΣ
ΓΕΝ. Δ/ΝΣΗ ΔΗΜ. ΠΕΡΙΟΥΣΙΑΣ & ΚΟΙΝΟΦΕΛΩΝ ΠΕΡΙΟΥΣΙΩΝ
ΚΤΗΜΑΤΙΚΗ ΥΠΗΡΕΣΙΑ ΜΑΓΝΗΣΙΑΣ

ΘΕΜΑ

ΔΙΑΓΡΑΜΜΑ ΕΠΑΝΑΚΑΘΟΡΙΣΜΟΥ
ΟΡΙΟΓΡΑΜΜΩΝ ΑΙΓΙΑΛΟΥ - ΠΑΛΑΙΟΥ ΑΙΓΙΑΛΟΥ & ΚΑΘΟΡΙΣΜΟΥ
ΟΡΙΟΓΡΑΜΜΗΣ ΠΑΡΑΛΙΑΣ (ΦΕΚ 1017/Δ /25-11-1997)

ΘΕΣΗ

ΠΕΡΙΟΧΗ **"ΑΧΙΛΛΕΙΟ"**
ΤΟΥ ΔΗΜΟΥ ΑΛΜΥΡΟΥ ΝΟΜΟΥ ΜΑΓΝΗΣΙΑΣ

ΥΠΟΜΝΗΜΑ
Το παρόν διάγραμμα συνοδεύει την από ..... έκθεση της επιτροπής της παρ.3 του αρ. 5 του ν. 5092/2024. Οι συντεταγμένες των κορυφών των οριογραμμών δίνονται στο Ελληνικό Γεωδαιτικό Σύστημα Αναφοράς ΕΓΣΑ'87.

Οριογραμμή αιγιαλού — ισχύουσες οριογραμμές αιγιαλού - παραλίας
Οριογραμμή παραλίας
Οριογραμμή παλαιού αιγιαλού — – – – καταγραφόμενες οριογραμμές αιγιαλού - παραλίας

Η ΠΡΟΕΔΡΟΣ


ΤΑ ΜΕΛΗ

2. Η μηχανικός της Κ.Υ. Μαγνησίας
3. Ο Λιμενάρχης Βόλου
4. Ο γεωλόγος της Δ/νσης ΠΕ.ΧΩ. Θεσσαλίας της Α.Δ.Θ.ΣΤ.Ε.
5. Η υπάλληλος της Δ/νσης ΠΕ.ΧΩ. Θεσσαλίας της Α.Δ.Θ.ΣΤ.Ε.


Η ΠΡΟΪΣΤΑΜΕΝΗ
ΤΗΣ ΚΤΗΜΑΤΙΚΗΣ ΥΠΗΡΕΣΙΑΣ
ΜΑΓΝΗΣΙΑΣ


ΚΛΙΜΑΚΑ: 1: 500	ΧΡΟΝΟΛΟΓΙΑ: ΙΑΝΟΥΑΡΙΟΣ 2026	ΠΙΝ.3
ΘΕΩΡΗΘΗΚΕ		Η ΣΥΝΤΑΞΑΣΑ

ΑΠΟΣΠΑΣΜΑ ΓΥΣ 1 - 50.000

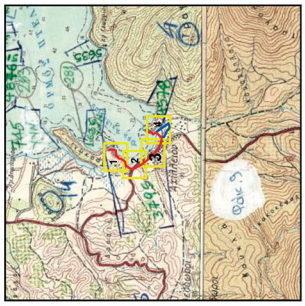

9''	410137,991	4317548,792
10''	410128,351	4317594,633
Α9	410119,067	4317555,922

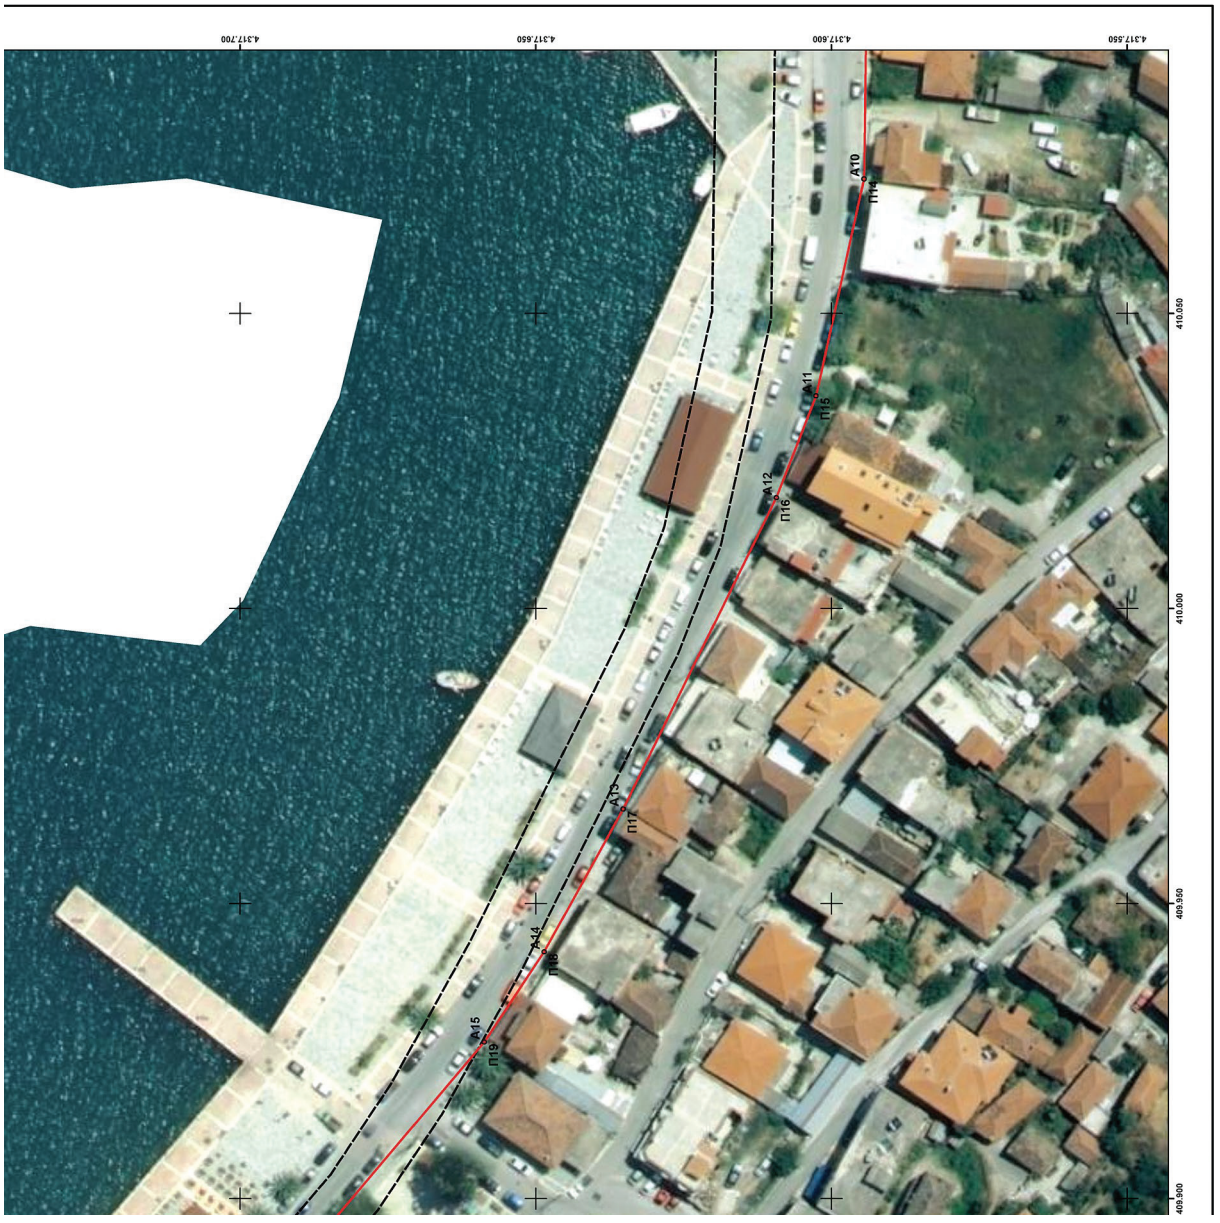

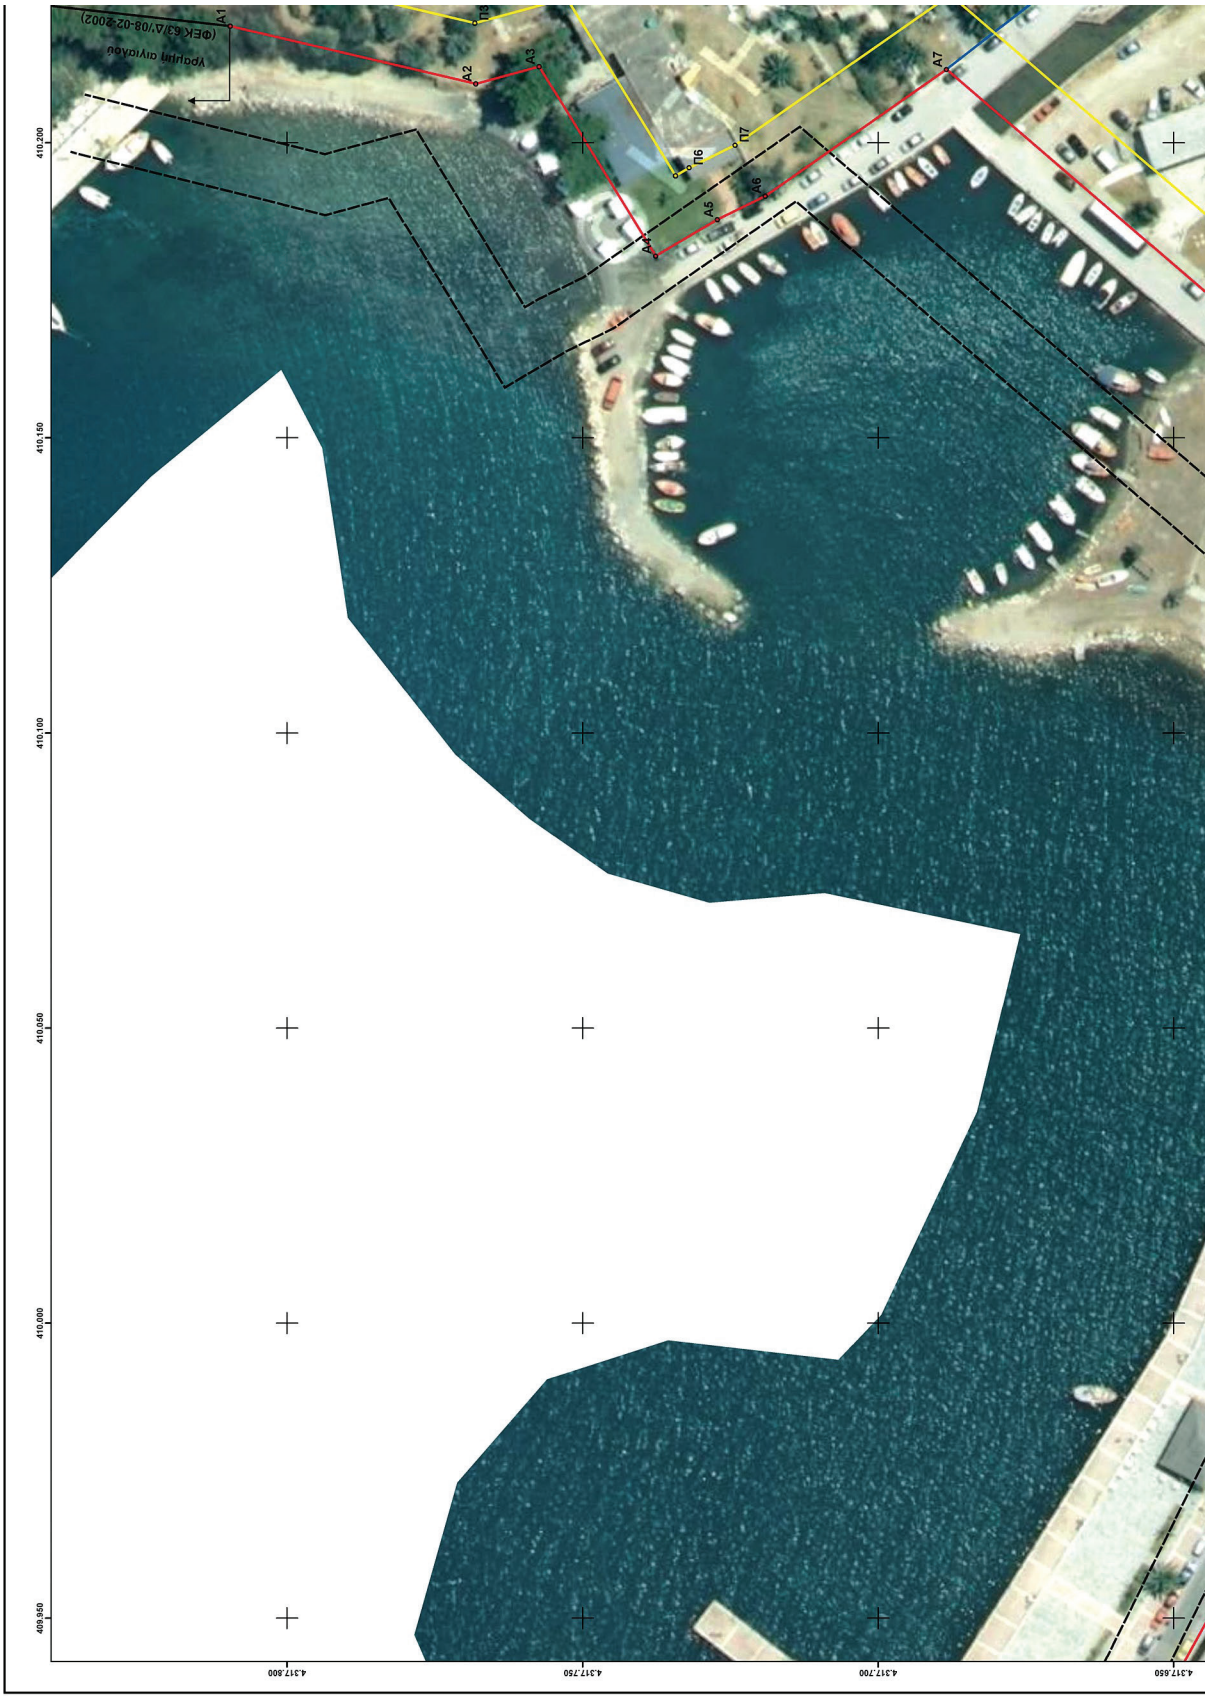

ΕΘΝΙΚΟ ΤΥΠΟΓΡΑΦΕΙΟ
Για τεχνικούς λόγους στο σχεδιάγραμμα, από το ηλεκτρονικό αρχείο, έγινε σμίκρυνση κατά ποσοστό 39%

ΟΡΙΟΓΡΑΜΜΗ ΚΑΘΟΡΙΣΜΟΥ ΠΑΡΑΛΙΑΣ		
ΣΗΜΕΙΑ	Χ	Υ
Π1 (23')	410229,658	4317807,889
Π2	410229,520	4317807,305
Π3	410220,301	4317768,191
Π4	410224,531	4317752,717
Π5	410194,499	4317734,230
Π6	410195,799	4317731,933
Π7	410199,640	4317724,161
Π8	410225,092	4317687,748
Π9	410152,774	4317603,730
Π10	410145,460	4317599,022
Π11	410145,845	4317607,506
Π12	410146,016	4317611,273
Π13	410119,067	4317593,922
Π14	410072,825	4317594,493
Π15	410036,093	4317602,380
Π16	410018,843	4317609,317
Π17	409966,079	4317635,215
Π18	409941,895	4317648,548
Π19	409926,598	4317658,695
Π20	409889,414	4317690,110
Π21	409838,181	4317735,589
Π22	409829,686	4317741,040
Π23	409822,708	4317750,336
Π24	409819,612	4317753,686
Π25	409792,653	4317786,901
Π26	409765,998	4317816,483
Π27	409749,155	4317831,074
Π28	409744,451	4317837,768
Π29	409736,587	4317847,074
Π30	409701,847	4317888,532
Π31	409697,420	4317895,942
Π32	409684,368	4317912,696
Π33	409670,069	4317931,911
Π34	409655,298	4317952,970
Π35	409645,561	4317972,510
Π36	409631,332	4318004,011
Π37	409625,528	4318015,705
Π38	409621,737	4318021,720
Π39	409604,277	4318045,855
Π40	409603,464	4318051,985
Π41	409593,399	4318051,812
Π42	409588,611	4318087,910
Π43	409589,199	4318105,023
Π44	409596,661	4318131,057
Π45	409605,638	4318148,159
Π46	409622,166	4318170,853
Π47	409631,884	4318178,540
Π48	409653,280	4318210,260
Π49	409712,882	4318219,235
Π50	409722,383	4318233,769
Π51	409738,977	4318249,439
Π52	409751,464	4318272,362
Π53	409762,204	4318306,429
Π54	409782,862	4318333,792
Π55	409789,812	4318341,752
Π56	409785,864	4318344,832
Π57	409809,699	4318372,116
Π58	409895,096	4318380,868
Π59	409909,966	4318437,103
Π60	409900,193	4318476,088
Π61 (11')	409900,062	4318476,613


ΟΡΙΟΓΡΑΜΜΗ ΕΠΑΝΑΚΑΘΟΡΙΣΜΟΥ ΑΙΓΙΑΛΟΥ (ΦΕΚ 1017/Δ/25-11-1997)		
ΣΗΜΕΙΑ	Χ	Υ
Α1 (23)	410219,787	4317809,599
Α2	410209,984	4317768,009
Α3	410212,908	4317757,313
Α4	410180,824	4317737,602
Α5	410187,001	4317727,164
Α6	410191,011	4317719,052
Α7	410212,446	4317688,385
Α8	410146,141	4317611,353
Α9	410119,067	4317593,922
Α10	410072,825	4317594,493
Α11	410036,093	4317602,380
Α12	410018,843	4317609,317
Α13	409966,079	4317635,215
Α14	409941,895	4317648,548
Α15	409926,598	4317658,695
Α16	409889,414	4317690,110
Α17	409838,181	4317735,589
Α18	409829,686	4317741,040
Α19	409822,708	4317750,336
Α20	409819,612	4317753,686
Α21	409792,653	4317786,901
Α22	409765,998	4317816,483
Α23	409749,155	4317831,074
Α24	409744,451	4317837,768
Α25	409736,587	4317847,074
Α26	409701,847	4317888,532
Α27	409697,420	4317895,942
Α28	409684,368	4317912,696
Α29	409670,069	4317931,911
Α30	409655,298	4317952,970
Α31	409645,561	4317972,510
Α32	409631,332	4318004,011
Α33	409625,528	4318015,705
Α34	409621,737	4318021,720
Α35	409604,277	4318045,855
Α36	409598,634	4318088,399
Α37	409599,151	4318103,450
Α38	409605,992	4318127,317
Α39	409614,152	4318142,863
Α40	409629,443	4318163,859
Α41	409639,306	4318171,660
Α42	409659,311	4318201,318
Α43	409676,061	4318203,773
Α44	409718,801	4318210,014
Α45	409730,107	4318227,309
Α46	409746,998	4318243,260
Α47	409760,710	4318268,430
Α48	409771,223	4318301,779
Α49	409790,629	4318327,483
Α50	409817,099	4318357,797
Α51	409906,949	4318367,004
Α52	409925,455	4318436,948
Α53 (10)	409914,233	4318481,769

ΟΡΙΟΓΡΑΜΜΗ ΕΠΑΝΑΚΑΘΟΡΙΣΜΟΥ ΠΑΛΑΙΟΥ ΑΙΓΙΑΛΟΥ (ΦΕΚ 1017/Δ /25-11-1997)		
ΣΗΜΕΙΑ	Χ	Υ
Α7	410212,446	4317688,385
1''	410239,182	4317654,160
2''	410278,678	4317606,595
3''	410325,351	4317533,518
4''	410367,609	4317478,260
5''	410355,501	4317470,602
6''	410295,306	4317457,688
7''	410269,798	4317471,475
8''	410242,401	4317497,774
9''	410137,991	4317548,792
10''	410128,351	4317594,633
Α9	410119,067	4317593,922


ΚΤΗΜΑΤΙΚΗ ΥΠΗΡΕΣΙΑ ΜΑΓΝΗΣΙΑΣ
ΚΛΕΙΟ SIPSI
10/07/2026 09:27
ΑΚΡΙΒΕΣ ΑΝΤΙΓΡΑΦΟ




Α8
Π12
Π11
Π10
Π9
9''
10''
Α9
Π13
Α10
Π14
Α11
Π15
Α12
Π16
Α13
Π17
4.317.600
4.317.550
4.317.500
4.317.450
410200
410150
410100
410050
410000
409950

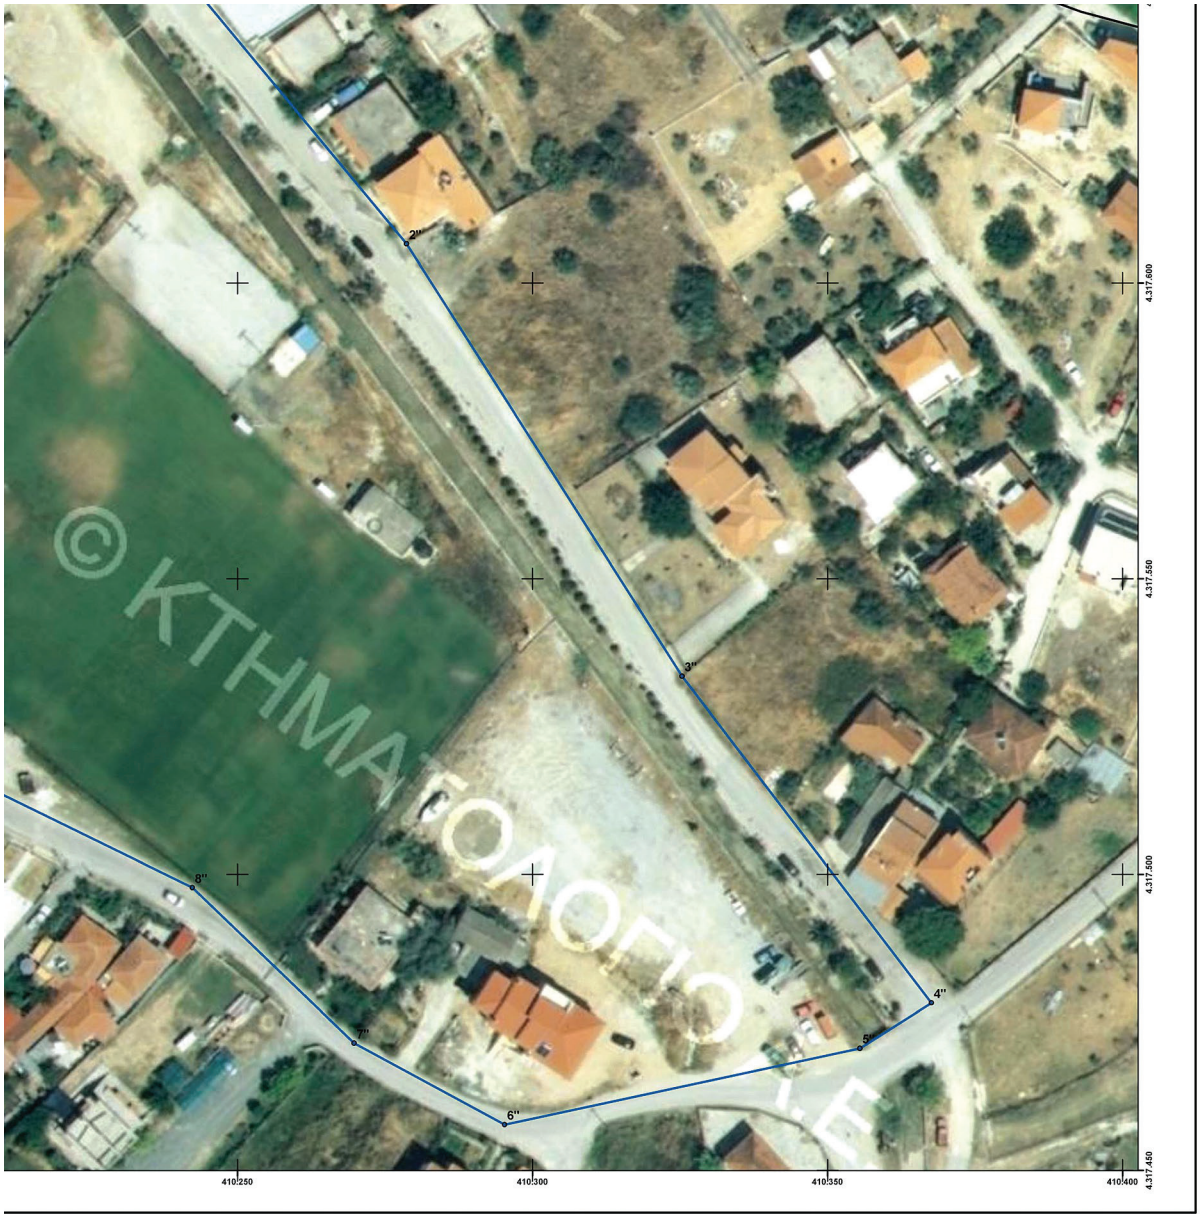

ΑΠΟΣΠΑΣΜΑ ΓΥΣ 1 : 50.000

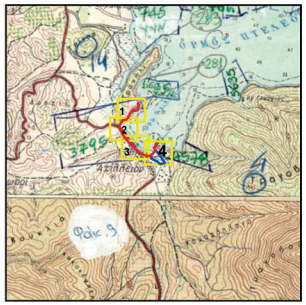

ΕΛΛΗΝΙΚΗ ΔΗΜΟΚΡΑΤΙΑ
ΓΕΝΙΚΗ ΓΡΑΜΜΑΤΕΙΑ ΔΗΜΟΣΙΑΣ ΠΕΡΙΟΥΣΙΑΣ
ΓΕΝ. Δ/ΝΣΗ ΔΗΜ. ΠΕΡΙΟΥΣΙΑΣ & ΚΟΙΝΟΦΕΛΩΝ ΠΕΡΙΟΥΣΙΩΝ
ΚΤΗΜΑΤΙΚΗ ΥΠΗΡΕΣΙΑ ΜΑΓΝΗΣΙΑΣ

ΘΕΜΑ

ΔΙΑΓΡΑΜΜΑ ΕΠΑΝΑΚΑΘΟΡΙΣΜΟΥ
ΟΡΙΟΓΡΑΜΜΩΝ ΑΙΓΙΑΛΟΥ - ΠΑΛΑΙΟΥ ΑΙΓΙΑΛΟΥ & ΚΑΘΟΡΙΣΜΟΥ
ΟΡΙΟΓΡΑΜΜΗΣ ΠΑΡΑΛΙΑΣ (ΦΕΚ 1017/Δ΄/25-11-1997)

ΘΕΣΗ

ΠΕΡΙΟΧΗ **"ΑΧΙΛΛΕΙΟ"**
ΤΟΥ ΔΗΜΟΥ ΑΛΜΥΡΟΥ ΝΟΜΟΥ ΜΑΓΝΗΣΙΑΣ

ΥΠΟΜΝΗΜΑ

Το παρόν διάγραμμα συνοδεύει την από ..... έκθεση της επιτροπής της παρ.3 του αρ. 5 του ν. 5092/2024. Οι συντεταγμένες των κορυφών των οριογραμμών δίνονται στο Ελληνικό Γεωδαιτικό Σύστημα Αναφοράς ΕΓΣΑ'87.

- Οριογραμμή αιγιαλού
- Οριογραμμή παραλίας
- Οριογραμμή παλαιού αιγιαλού
- ισχύουσες οριογραμμές αιγιαλού - παραλίας
- καταργούμενες οριογραμμές αιγιαλού - παραλίας

Η ΠΡΟΕΔΡΟΣ

Η ΠΡΟΪΣΤΑΜΕΝΗ
ΤΗΣ ΚΤΗΜΑΤΙΚΗΣ ΥΠΗΡΕΣΙΑΣ
ΜΑΓΝΗΣΙΑΣ

ΤΑ ΜΕΛΗ

2.

Η μηχανικός της Κ.Υ.Μαγνησίας

3.

Ο Λιμενάρχης Βόλου

4.

Ο γεωλόγος της Δ/νσης ΠΕ.ΧΩ. Θεσσαλίας της Α.Δ.Θ.ΣΤ.Ε.

5.

Η υπάλληλος της Δ/νσης ΠΕ.ΧΩ. Θεσσαλίας της Α.Δ.Θ.ΣΤ.Ε.

ΚΛΙΜΑΚΑ: 1: 500	ΧΡΟΝΟΛΟΓΙΑ: ΙΑΝΟΥΑΡΙΟΣ 2026	ΠΙΝ.4
ΘΕΩΡΗΘΗΚΕ		Η ΣΥΝΤΑΞΑΣΑ

Η απόφαση αυτή, με την Έκθεση της Επιτροπής και το Διάγραμμα, να δημοσιευθούν στην Εφημερίδα της Κυβερνήσεως.

Λάρισα, 9 Ιουλίου 2026

Η Γραμματέας της Αποκεντρωμένης Διοίκησης

ΕΙΡΗΝΗ ΚΑΡΑΛΑΡΙΩΤΟΥ

ΕΘΝΙΚΟ ΤΥΠΟΓΡΑΦΕΙΟ

Καποδιστρίου 34, 104 32 Αθήνα
Τηλ. Κέντρο 210 5279000
Αποστολή εγγράφων προς δημοσίευση στο ΦΕΚ
στην ηλεκτρονική διεύθυνση **https://eservices.et.gr**

0400591210726002