21.09.2026 08:50:37
ΨΗΦΙΑΚΑ
ΥΠΟΓΕΓΡΑΜΜΕΝΟ
ΑΠΟ
VARVARA ZACHARAKI

ΕΦΗΜΕΡΙΔΑ
ΤΗΣ ΚΥΒΕΡΝΗΣΕΩΣ
ΤΗΣ ΕΛΛΗΝΙΚΗΣ ΔΗΜΟΚΡΑΤΙΑΣ

17 Σεπτεμβρίου 2026 | ΤΕΥΧΟΣ ΤΕΤΑΡΤΟ | Αρ. Φύλλου **787**

ΑΠΟΦΑΣΕΙΣ

Αριθμ. 67259

Αναγνώριση της οδού που συνδέει την Επαρχιακή οδό Λευκάδας - Καλαμιτσίου διά μέσω Αγίου Νικήτα (Α' 47/1956) και καταλήγει στην παραλία «Κάθισμα», εκτός οικισμού Καλαμιτσίου, στην Τ.Κ. Καλαμιτσίου, Δ.Ε. Λευκάδας, Δήμου Λευκάδας, της Π.Ε. Λευκάδας ως κύριας και μοναδικής δημοτικής οδού.

Ο ΓΡΑΜΜΑΤΕΑΣ ΑΠΟΚΕΝΤΡΩΜΕΝΗΣ ΔΙΟΙΚΗΣΗΣ
ΠΕΛΟΠΟΝΝΗΣΟΥ, ΔΥΤΙΚΗΣ ΕΛΛΑΔΑΣ ΚΑΙ ΙΟΝΙΟΥ

Έχοντας υπόψη:

1. Τον ν. 5314/2026 «Κώδικας Τοπικής Αυτοδιοίκησης» (Α' 103) και ειδικότερα τα άρθρα 7, 747, 748, 749 και 752.

2. Το π.δ. 139/2010 «Οργανισμός της Αποκεντρωμένης Διοίκησης Πελοποννήσου, Δυτικής Ελλάδας και Ιονίου» (Α' 232).

3. Τον ν. 2647/1998 «Μεταβίβαση αρμοδιοτήτων στις Περιφέρειες και την Αυτοδιοίκηση και άλλες διατάξεις» (Α' 237).

4. Τον ν. 3861/2010 «Ενίσχυση της διαφάνειας με την υποχρεωτική ανάρτηση νόμων και πράξεων των κυβερνητικών, διοικητικών και αυτοδιοικητικών οργάνων στο διαδίκτυο, Πρόγραμμα διαύγεια και άλλες διατάξεις» (Α' 112).

5. Την υπ' αρ. 86782/19.12.2022 απόφαση του Υπουργού Εσωτερικών «Διορισμός του Δημητρίου Κατσαρού του Χαραλάμπους, στη θέση του μετακλητού Γραμματέα Αποκεντρωμένης Διοίκησης Πελοποννήσου, Δυτικής Ελλάδος και Ιονίου» (Υ.Ο.Δ.Δ. 1183).

6. Την υπ' αρ. 509/03.01.2023 απόφαση του Γραμματέα της Αποκεντρωμένης Διοίκησης Πελοποννήσου, Δυτικής Ελλάδας και Ιονίου «Μεταβίβαση δικαιώματος υπογραφής "Με εντολή Γραμματέα" στον προϊστάμενο της Γενικής Διεύθυνσης Χωροταξικής, Περιβαλλοντικής και Αγροτικής Πολιτικής καθώς και στους προϊσταμένους των Υπηρεσιών της Γενικής Διεύθυνσης Χωροταξικής, Περιβαλλοντικής και Αγροτικής Πολιτικής της Αποκεντρωμένης Διοίκησης Πελοποννήσου, Δυτικής Ελλάδας και Ιονίου» (Β' 43).

7. Την υπ' αρ 51686/23.07.2025 απόφαση Συντονιστή της Αποκεντρωμένης Διοίκησης Πελοποννήσου, Δυτικής Ελλάδος και Ιονίου «Ανάθεση άσκησης καθηκόντων αναπλήρωσης του Προϊσταμένου της Γενικής Διεύθυνσης Χωροταξικής, Περιβαλλοντικής και Αγροτικής Πολιτικής της Αποκεντρωμένης Διοίκησης Πελοποννήσου, Δυτικής Ελλάδας και Ιονίου» (ΑΔΑ: 9Μ8ΞΟΡ1Φ-ΠΡΖ), με την οποία ανατέθηκαν καθήκοντα αναπληρωτή Προϊσταμένου της Γενικής Διεύθυνσης Χωροταξικής, Περιβαλλοντικής και Αγροτικής Πολιτικής στον Προϊστάμενο της Διεύθυνσης Υδάτων Ιονίου της Αποκεντρωμένης Διοίκησης Πελοποννήσου, Δυτικής Ελλάδος και Ιονίου, μόνιμο υπάλληλο κατηγορίας/κλάδου Π.Ε. Περιβάλλοντος (ειδ. Περιβάλλοντος) με βαθμό Α', Λαγκαδά Μιχαήλ του Μάρκου.

8. Το υπ' αρ. 29656/27.07.2006 έγγραφο της Διεύθυνσης Νομοθετικού Έργου του ΥΠΕΧΩΔΕ.

9. Τα οριζόμενα στην εγκύκλιο 5/29.01.2004 της Δ.Ο.Κ.Κ.

10. Τα οριζόμενα στην εγκύκλιο 6/21.06.2011 της Δ.Ο.Κ.Κ.

11. Τα οριζόμενα στην εγκύκλιο 1/02.03.2012 (ΑΔΑ: Β44ΕΟΡ1Ι-ΚΑΒ) της Αποκεντρωμένης Διοίκησης Αιγαίου/Γενική Διεύθυνση Χωροταξικής και Περιβαλλοντικής Πολιτικής (Γ.Δ.ΧΩ. και ΠΕ.ΠΟ.).

12. Το υπό στοιχεία 14720/2185/Φ.2.6./10.07.2012 (ΑΔΑ: Β41ΛΟΡ1Ι-4ΩΑ) έγγραφο της Α.Δ. Αιγαίου/Γ.Δ. ΧΩ. και ΠΕ.ΠΟ.

13. Την υπ’ αρ. 41135/139/16.04.2013 (ΑΔΑ: ΒΕΑΑΟΡ1Φ-ΛΚ2) εγκύκλιο (1/2013) του Γενικού Διευθυντή Χωροταξικής και Περιβαλλοντικής Πολιτικής της Αποκεντρωμένης Διοίκησης Πελοποννήσου, Δυτικής Ελλάδος και Ιονίου.

14. Τα οριζόμενα στο υπ’ αρ. 1256/01.03.2005 έγγραφο του ΥΠΕΧΩΔΕ.

15. Τα οριζόμενα στο υπ’ αρ. 49045/20.12.2005 έγγραφο του ΥΠΕΧΩΔΕ.

16. Τα οριζόμενα στο υπ’ αρ. 46743/30.11.2006 έγγραφο του ΥΠΕΧΩΔΕ.

17. Τα υπ’ αρ. οικ.10919/10190/15.09.2011 και οικ.76143/05.04.2019 έγγραφα της ΔΙ.ΠΕ.ΧΩ.ΣΧΕ. Ιονίου, Γενικής Διεύθυνσης ΧΩ.ΠΕ. και ΑΓ.ΠΟ. της Αποκεντρωμένης Διοίκησης Πελοποννήσου, Δυτικής Ελλάδας και Ιονίου.

18. Την από 01.07.2015, με την υπό στοιχεία Γ39682/28.04.2015 εγκύκλιο του Αναπληρωτή Υπουργού Εσωτερικών και Διοικητικής Ανασυγκρότησης.

19. Το υπ’ αρ. οικ.235048/25.10.2018 έγγραφο της Υπηρεσίας μας προς το ΥΠΕΝ.

20. Το υπ’ αρ. οικ.59750/18.03.2019 έγγραφο της Υπηρεσίας μας προς το ΥΠΕΝ, σε συνέχεια του ως άνω (19) σχετικού.

21. Το υπό στοιχεία ΥΠΕΝ/ΓΔΠΟΛ/60012/340/12.09.2018 έγγραφο της Γενικής Διεύθυνσης Πολεοδομίας «Σύσταση και συγκρότηση μη αμειβόμενης Ομάδας Εργασίας σχετικά με την Αναγνώριση οδών εκτός σχεδίου».

22. Τον Κώδικα Χωροταξίας - Πολεοδομίας «Νικόλαος Ταγαράς» (ν. 5306/2026, Α’ 88) και ειδικότερα το άρθρο 251, αναφορικά με την εκτός σχεδίου δόμηση και την αναγνώριση κύριων ή μοναδικών δημοτικών κοινοτικών οδών με απόφαση του Γραμματέα της οικείας Αποκεντρωμένης Διοίκησης, καθώς και τις παρ. 4 και 5 του άρθρου 276, αναφορικά με την αναγνώριση οδών, με απόφαση του Γραμματέα της οικείας Αποκεντρωμένης Διοίκησης, ως προϋφιστάμενων του έτους 1923.

23. Το υπ’ αρ. 10318/28.07.2025 έγγραφο (έλαβε εισερχ. αρ.πρωτ.: 54052/01.08.2025) του Τμήματος Πολεοδομικών Εφαρμογών - Υπηρεσία Δόμησης, Διεύθυνση Πολεοδομίας και Περιβάλλοντος του Δήμου Λευκάδας, με τον φάκελο του θέματος με συνημμένα τα παρακάτω:

23.1. Την από 09.02.2024 αίτηση για τον «χαρακτηρισμό ως κύριας» μετά των συνημμένων της οδού του θέματος, που υπέβαλε ο Βλάχος Τριαντάφυλλος του Νικολάου προς την Υ.ΔΟΜ. Λευκάδας, ως ιδιοκτήτης παρόδιου γεωτεμαχίου (με αριθμό τίτλου 19510/21.11.2023) με πρόσωπο επί της οδού που συνδέει την Επαρχιακή οδό Λευκάδας - Καλαμιτσίου διά μέσω Αγίου Νικήτα και καταλήγει στην παραλία «Κάθισμα», εκτός οικισμού Καλαμιτσίου, στην Τ.Κ. Καλαμιτσίου, Δ.Ε. Λευκάδας, Δήμου Λευκάδας, της Π.Ε. Λευκάδας.

23.2. Το Υπηρεσιακό Σημείωμα του Τμήματος Πολεοδομικών Εφαρμογών - Υπηρεσία Δόμησης, Διεύθυνση Πολεοδομίας και Περιβάλλοντος του Δήμου Λευκάδας προς τον Γραμματέα της Τοπικής Κοινότητας Καλαμιτσίου με συνημμένα το 31.1. σχετικό, για την γνωμοδότηση του συμβουλίου της Τοπικής Κοινότητας.

23.3. Την υπ’ αρ. 1/11.02.2025 θετική γνωμοδότηση του Συμβουλίου της Τοπικής Κοινότητας Καλαμιτσίου, σύμφωνα με την οποία η οδός του θέματος είναι κύρια και μοναδική και προϋφίσταται του 1985.

23.4. Το υπό στοιχεία 3386/24/φ/5.70/11.04.2025 έγγραφο του Τμήματος Πολεοδομικών Εφαρμογών - Υπηρεσία Δόμησης, Διεύθυνση Πολεοδομίας και Περιβάλλοντος του Δήμου Λευκάδας, με το οποίο συνεχεία των ανωτέρω εισηγείται προς την Δημοτική Επιτροπή του Δήμου Λευκάδας, υπέρ της αναγνώρισης της οδού του θέματος.

23.5. Την υπ’ αρ. 14548/20.06.2025 πρόσκληση Τακτικής Συνεδρίασης Δημοτικού Συμβουλίου, σύμφωνα με την οποία η οδός του θέματος εξετάζεται από το Δημοτικό Συμβούλιο στης 25 Ιουνίου 2025, ως θέμα 3ο εντός ημερησίας διάταξης.

23.6. Το από 25.06.2025 απόσπασμα πρακτικού της υπ’ αρ. 15ης/25 συνεδρίασης του Δημοτικού Συμβουλίου Λευκάδας, κατά την οποία ελήφθη η υπ’ αρ. 102/2025 απόφαση, σύμφωνα με την οποία το Συμβούλιο γνωμοδοτεί ομόφωνα θετικά υπέρ της αναγνώρισης της οδού του θέματος.

23.7. Την Τεχνική Έκθεση, τα αποσπάσματα ορθοφωτοχάρτη της Κτηματολόγιο Α.Ε. ετών 2007-2009 και 2015-2016 όπου αποτυπώνεται με πράσινη γραμμή η προς αναγνώριση οδός του θέματος, το απόσπασμα από την συρραφή των με Αριθμό Φ.Χ. 5173/2 και 5173/4 της Γ.Υ.Σ. κλίμακας 1/5000 με αποτυπωμένη με ερυθρό χρώμα το εύρος κατάληψης της προς αναγνώριση οδού του θέματος, μεγεθύνσεις Α/Φ έτους 1984 και 1960 στις οποίες είναι εμφανής η ύπαρξη της προς αναγνώριση οδού, επίγειες φωτογραφικές λήψεις από χαρακτηριστικά σημεία της προς αναγνώριση οδού και τα τοπογραφικά διαγράμματα Τ1, Τ2, και Τ3 κλίμακας 1/500 με την αποτύπωση της προς αναγνώριση οδού, όλα υπογεγραμμένα αρμοδίως από τον Διπλωματούχο Αγρονόμο Τοπογράφο Μηχανικό Παύλο Σ. Καρύδη με Α.Μ. ΤΕΕ: 87727.

24. Την από 23.10.2025 αίτηση του Διπλωματούχου Αγρονόμου Τοπογράφου Μηχανικού, Παύλου Σ. Καρύδη με Α.Μ. ΤΕΕ: 87727, προς την ΔΙ.ΠΕ.ΧΩ.ΣΧΕ. Ιονίου, Γεν. Διεύθυνσης ΧΩ.ΠΕ. και ΑΓ.ΠΟ της Αποκεντρωμένης Διοίκησης Πελοποννήσου, Δυτικής Ελλάδος και Ιονίου (έλαβε εισερχ. αρ.πρωτ.: 74463/27.10.2025) συνεχεία της επικοινωνίας μας, με την οποία μας υποβλήθηκαν τα παρακάτω συμπληρωματικά στοιχεία συνημμένα:

24.1. Την από Οκτώβριο 2025 νέα Τεχνική Έκθεση του Διπλωματούχου Αγρονόμου Τοπογράφου Μηχανικού, Παύλου Σ. Καρύδη με Α.Μ. ΤΕΕ: 87727 για την τεκμηρίωση και την περιγραφή της προς αναγνώριση οδού του Θέματος.

24.2. Το από Οκτώβριο 2025 πλήρες Τοπογραφικό Διάγραμμα Τ1 σε ΕΓΣΑ ’87, κλίμακας 1/1000, συντεταγμένο αρμοδίως από τον Διπλωματούχο Αγρονόμο Τοπογράφο Μηχανικό Παύλο Σ. Καρύδη με Α.Μ. ΤΕΕ: 87727, με αποτυπωμένο τον άξονα της προς αναγνώριση οδού με ερυθρά αξονική γραμμή, με απόσπασμα από την συρραφή των υπό στοιχεία Φ.Χ. 5173/2 και 5173/4 της Γ.Υ.Σ. κλίμακας 1/5000, με απόσπασμα ορθοφωτοχάρτη της Κτηματολόγιο Α.Ε. έτους 2015-2016 και επίγειες φωτογραφίες της προς αναγνώριση οδού σε χαρακτηριστικές θέσεις αυτής.

25. Το υπ’ αρ. 89469/18.12.2025 διαβιβαστικό έγγραφο της ΔΙ.ΠΕ.ΧΩ.ΣΧΕ. Ιονίου, Γενικής Διεύθυνσης ΧΩ.ΠΕ. και ΑΓ.ΠΟ. της Αποκεντρωμένης Διοίκησης Πελοποννήσου, Δυτικής Ελλάδας και Ιονίου, με την από 18.12.2025 σχετική εισήγηση της Υπηρεσίας μας «Αναγνώριση της οδού που συνδέει την Επαρχιακή οδό Λευκάδας - Καλαμιτσίου διά μέσω Αγίου Νικήτα (Α’ 47/1956) και καταλήγει στην παραλία «Κάθισμα», εκτός οικισμού Καλαμιτσίου, στην Τ.Κ. Καλαμιτσίου, Δ.Ε. Λευκάδας, Δήμου Λευκάδας, της Π.Ε. Λευκάδας, ως Κύριας και Μοναδικής Δημοτικής Οδού».

26. Το υπ’ αρ. 89/02.04.2026 διαβιβαστικό έγγραφο του ΣΥ.ΠΟ.Θ.Α. Α’ της Π.Ε. Λευκάδας (έλαβε εισερχ. αρ.πρωτ.: 27571/16.04.2026), με το οποίο απεστάλη το πρακτικό 25ο του έτους 2026, του 1ου θέματος, σύμφωνα με το οποίο το Συμβούλιο γνωμοδότησε θετικά ως προς την αναγνώριση της οδού ως κύριας και μοναδικής.

27. Το γεγονός ότι η προς αναγνώριση οδός, είναι η κύρια και μοναδική οδός που συνδέει την Επαρχιακή οδό Λευκάδας - Καλαμιτσίου διά μέσω Αγίου Νικήτα και καταλήγει στην παραλία «Κάθισμα» και έχουν εκδοθεί ήδη τα 23.3., 23.4. και 23.6. ως άνω σχετικά.

28. Το γεγονός ότι από τη παρούσα δεν προκαλείται δαπάνη.

29. Το γεγονός ότι η παρούσα δεν αφορά σε διοικητική διαδικασία για την οποία υπάρχει υποχρέωση καταχώρισης στο ΕΜΔΔ-ΜΙΤΟΣ, αποφασίζουμε:

Την αναγνώριση ως κύριας και μοναδικής δημοτικής οδού, της κοινόχρηστης ασφαλτοστρωμένης οδού, μήκους περί τα 1392 μ., που συνδέει άμεσα την Επαρχιακή οδό Λευκάδας - Καλαμιτσίου διά μέσω Αγίου Νικήτα (Α’ 47/1956) και καταλήγει στην παραλία «Κάθισμα», εκτός οικισμού Καλαμιτσίου, στην Τ.Κ. Καλαμιτσίου, Δ.Ε. Λευκάδας, Δήμου Λευκάδας της Π.Ε. Λευκάδας.

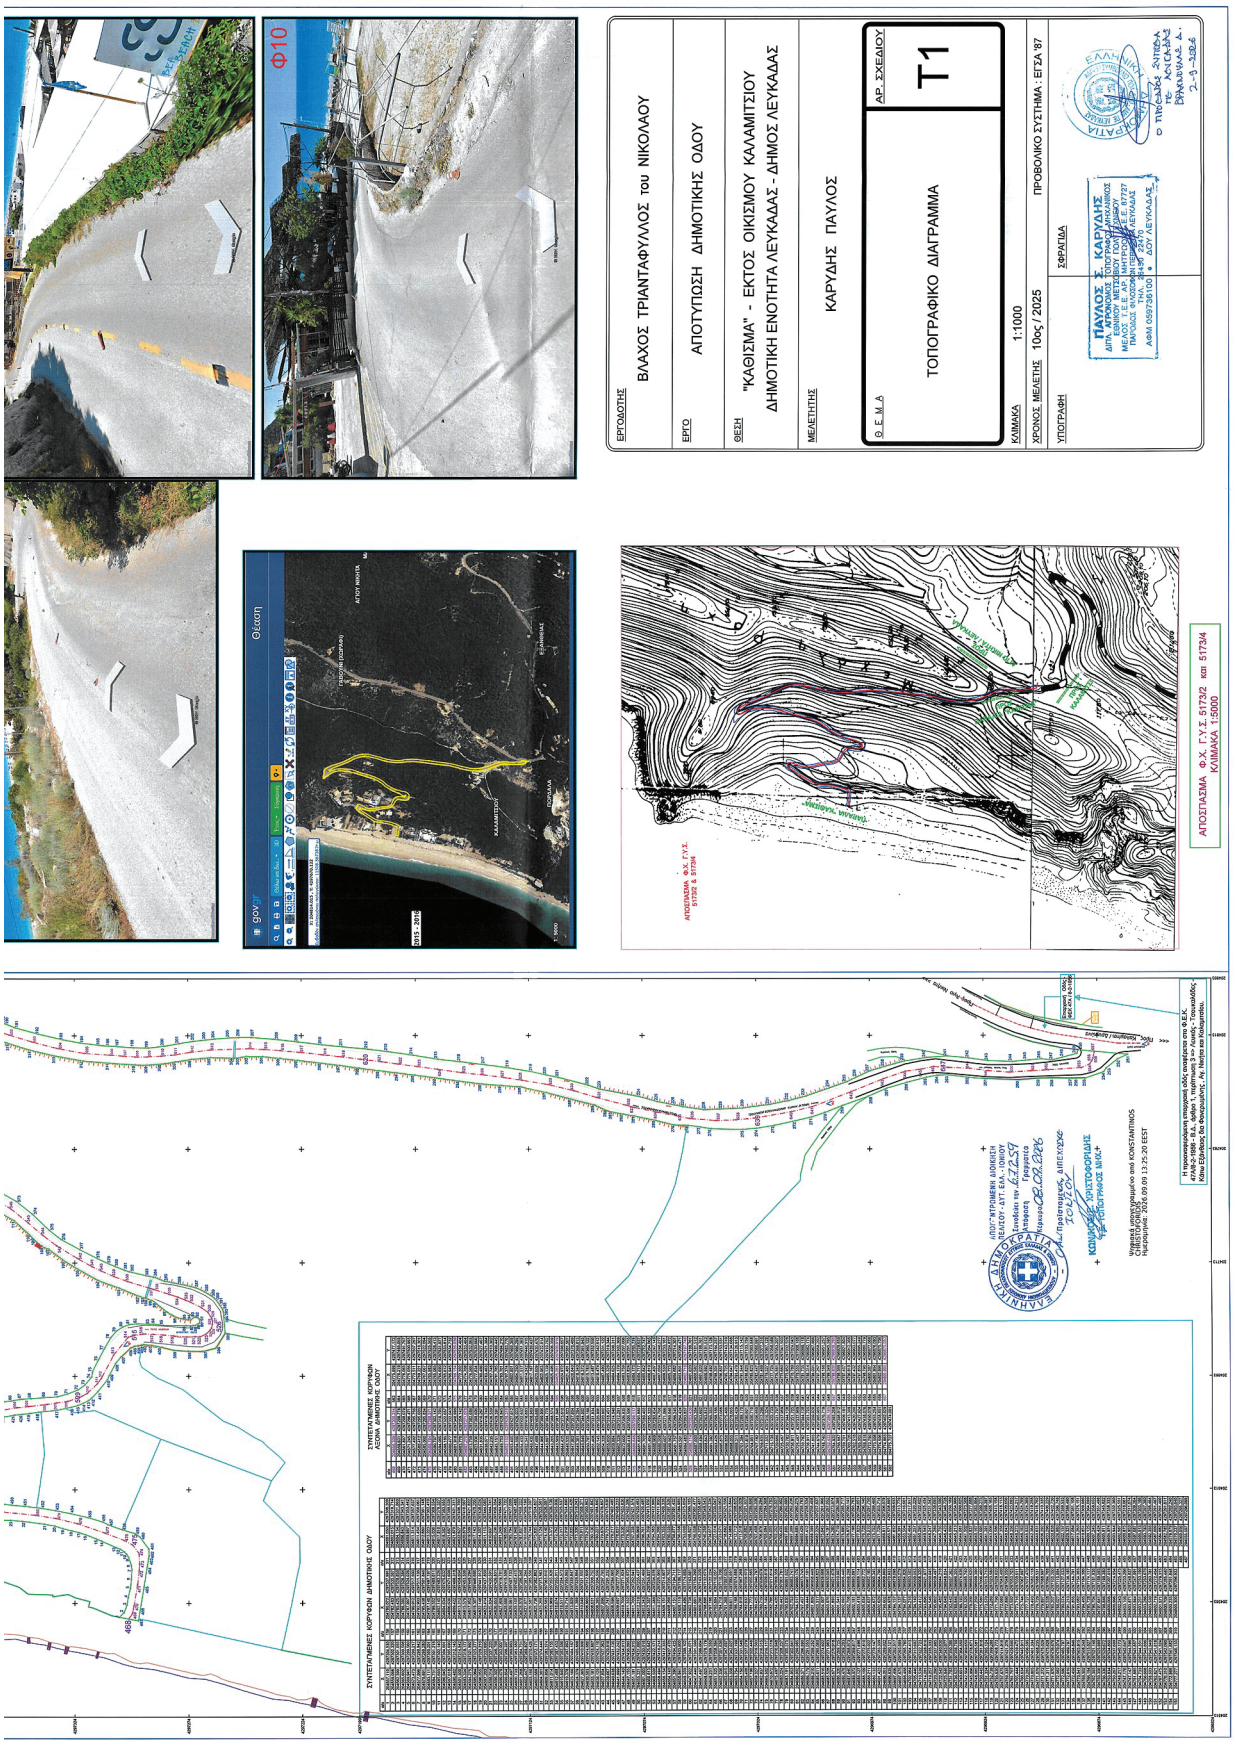
Η αναγνωρισμένη αγροτική Οδός, αποτυπώνεται στο από Οκτώβριο 2025 πλήρες Τοπογραφικό Διάγραμμα Τ1 σε ΕΓΣΑ ’87, κλίμακας 1/1000, συντεταγμένο αρμοδίως από τον Διπλωματούχο Αγρονόμο Τοπογράφο Μηχανικό Παύλο Σ. Καρύδη με Α.Μ. ΤΕΕ: 87727, με αποτυπωμένο τον άξονα της οδού με ερυθρά αξονική γραμμή, με απόσπασμα από την συρραφή των με Αριθμό Φ.Χ. 5173/2 και 5173/4 της Γ.Υ.Σ. κλίμακας 1/5000, με απόσπασμα ορθοφωτοχάρτη της Κτηματολόγιο Α.Ε. έτους 2015-2016 και επίγειες φωτογραφίες της αναγνωρισμένης οδού σε χαρακτηριστικές θέσεις αυτής (ως άνω 24.2. σχετικό).

Σύμφωνα με το προαναφερόμενο Τοπογραφικό Διάγραμμα που αποτελεί αναπόσπαστο μέρος της παρούσας απόφασης Γραμματέα, η αναγνωρισμένη οδός άρχεται από το σημείο 657 με συντεταγμένες Χ= 204.805 και Ψ= 4.296.875 (ΕΓΣΑ ’87), που ορίζει την συμβολή της αναγνωρισμένης οδού με την Επαρχιακή οδό Λευκάδας - Καλαμιτσίου διά μέσω Αγίου Νικήτα (Α’ 47/08.02.1956) και τερματίζει στο σημείο 468, με συντεταγμένες Χ=204.556 και Ψ=4.297.300 (ΕΓΣΑ ’87), στην παραλία «Κάθισμα», έχει δε τα τεχνικά και γεωμετρικά στοιχεία που επιτρέπουν την κίνηση οχημάτων κοινής ωφέλειας, καλή ποιότητα οδοστρώματος, μέτρια κατά μήκος κλίση και το πλάτος της οδού κυμαίνεται άνω των 5,50 μ στο μεγαλύτερο τμήμα της.

Η ισχύς της παρούσας αρχίζει από τη δημοσίευσή της στην Εφημερίδα της Κυβερνήσεως.



ΕΘΝΙΚΟ ΤΥΠΟΓΡΑΦΕΙΟ
Για τεχνικούς λόγους στο σχεδιάγραμμα, από το ηλεκτρονικό αρχείο, έγινε σμίκρυνση κατά ποσοστό 30%


Φ10
ΕΡΓΟΔΟΤΗΣ
ΒΛΑΧΟΣ ΤΡΙΑΝΤΑΦΥΛΛΟΣ του ΝΙΚΟΛΑΟΥ
ΕΡΓΟ
ΑΠΟΤΥΠΩΣΗ ΔΗΜΟΤΙΚΗΣ ΟΔΟΥ
ΘΕΣΗ
"ΚΑΘΙΣΜΑ" - ΕΚΤΟΣ ΟΙΚΙΣΜΟΥ ΚΑΛΑΜΙΤΣΙΟΥ
ΔΗΜΟΤΙΚΗ ΕΝΟΤΗΤΑ ΛΕΥΚΑΔΑΣ - ΔΗΜΟΣ ΛΕΥΚΑΔΑΣ
ΜΕΛΕΤΗΤΗΣ
ΚΑΡΥΔΗΣ ΠΑΥΛΟΣ
Θ.Ε.Μ.Α
ΑΡ. ΣΧΕΔΙΟΥ
ΤΟΠΟΓΡΑΦΙΚΟ ΔΙΑΓΡΑΜΜΑ
Τ1
ΚΛΙΜΑΚΑ 1:1000
ΧΡΟΝΟΣ ΜΕΛΕΤΗΣ 10ος / 2025
ΠΡΟΒΟΛΙΚΟ ΣΥΣΤΗΜΑ : ΕΓΣΑ '87
ΥΠΟΓΡΑΦΗ
ΣΦΡΑΓΙΔΑ
ΠΑΥΛΟΣ Σ. ΚΑΡΥΔΗΣ
ΑΠΟΣΠΑΣΜΑ Φ.Χ. Γ.Υ.Σ. 51732 και 51734
ΚΛΙΜΑΚΑ 1:5000

Η απόφαση αυτή, μαζί με τα συνημμένα διαγράμματα, να δημοσιευθεί στην Εφημερίδα της Κυβερνήσεως.

Κέρκυρα, 8 Σεπτεμβρίου 2026

Με εντολή Γραμματέα Αποκεντρωμένης Διοίκησης
Ο Αναπληρωτής Προϊστάμενος της Γενικής Διεύθυνσης
Χωροταξικής, Περιβαλλοντικής και Αγροτικής Πολιτικής

ΜΙΧΑΗΛ ΛΑΓΚΑΔΑΣ

ΕΘΝΙΚΟ ΤΥΠΟΓΡΑΦΕΙΟ
Καποδιστρίου 34, 104 32 Αθήνα
Τηλ. Κέντρο 210 5279000
Αποστολή εγγράφων προς δημοσίευση στο ΦΕΚ
στην ηλεκτρονική διεύθυνση **https://eservices.et.gr**
0400787170926000 6