26.10.2026 17:38:53
ΨΗΦΙΑΚΑ
ΥΠΟΓΕΓΡΑΜΜΕΝΟ
ΑΠΟ
VARVARA ZACHARAKI

ΕΦΗΜΕΡΙΔΑ
ΤΗΣ ΚΥΒΕΡΝΗΣΕΩΣ
ΤΗΣ ΕΛΛΗΝΙΚΗΣ ΔΗΜΟΚΡΑΤΙΑΣ

23 Οκτωβρίου 2026 | ΤΕΥΧΟΣ ΤΕΤΑΡΤΟ | Αρ. Φύλλου **926**

ΑΠΟΦΑΣΕΙΣ

Αριθμ. 74335

Επικύρωση καθορισμού οριογραμμών υδατορέματος «ΠΟΣΕΙΔΩΝΙΑΣ» του Δήμου Κορινθίων της Περιφερειακής Ενότητας Κορινθίας.

Ο ΓΡΑΜΜΑΤΕΑΣ ΑΠΟΚΕΝΤΡΩΜΕΝΗΣ ΔΙΟΙΚΗΣΗΣ ΠΕΛΟΠΟΝΝΗΣΟΥ, ΔΥΤΙΚΗΣ ΕΛΛΑΔΑΣ ΚΑΙ ΙΟΝΙΟΥ

Έχοντας υπόψη:

1. Τον ν. 5314/2026 «Κώδικας Τοπικής Αυτοδιοίκησης» (Α' 103) και ειδικότερα τα άρθρα 7, 747, 748, 749 και 752.

2. Το π.δ. 139/2010 «Οργανισμός της Αποκεντρωμένης Διοίκησης Πελοποννήσου, Δυτικής Ελλάδας και Ιονίου» (Α' 232).

3. Τον ν. 2503/1997 «Διοίκηση, Οργάνωση της Περιφέρειας, ρύθμιση θεμάτων για την τοπική αυτοδιοίκηση και άλλες διατάξεις» (Α' 107).

4. Τον ν. 2647/1998 «Μεταβίβαση αρμοδιοτήτων στις Περιφέρειες και την Αυτοδιοίκηση και άλλες διατάξεις» (Α' 237).

5. Τον ν. 4325/2015 «Εκδημοκρατισμός της Διοίκησης - Καταπολέμηση Γραφειοκρατίας και Ηλεκτρονική Διακυβέρνηση. Αποκατάσταση αδικιών και άλλες διατάξεις» (Α' 47) και ειδικότερα το άρθρο 28 παρ. 1.

6. Την υπ' αρ. 86782/19.12.2022 απόφαση του Υπουργού Εσωτερικών «Διορισμός του Δημητρίου Κατσαρού του Χαραλάμπους, στη θέση του μετακλητού Γραμματέα Αποκεντρωμένης Διοίκησης Πελοποννήσου, Δυτικής Ελλάδας και Ιονίου» (Υ.Ο.Δ.Δ. 1183).

7. Την παρ. 4 του άρθρου 64 του ν. 4954/2022 σύμφωνα με την οποία «Όπου στη νομοθεσία αναφέρεται ο Συντονιστής Αποκεντρωμένης Διοίκησης των άρθρων 28 και 28Α του ν. 4325/2015, νοείται εφεξής ο Γραμματέας της Αποκεντρωμένης Διοίκησης, εκτός από τις περιπτώσεις που ο Συντονιστής Αποκεντρωμένης Διοίκησης αναφέρεται ως προϊστάμενος των οριζόντιων υποστηρικτικών υπηρεσιών της Αποκεντρωμένης Διοίκησης, όπως ορίζονται στην περ. β της παρ. 2 του άρθρου 35 του ν. 4622/2019» (Α' 136).

8. Την υπ' αρ. 509/03.01.2023 απόφαση του Γραμματέα Αποκεντρωμένης Διοίκησης Πελοποννήσου, Δυτικής Ελλάδας και Ιονίου «Μεταβίβαση δικαιώματος υπογραφής "Με εντολή Γραμματέα" στον προϊστάμενο της Γενικής Διεύθυνσης Χωροταξικής Περιβαλλοντικής και Αγροτικής Πολιτικής, καθώς και στους προϊσταμένους των Υπηρεσιών της Γενικής Διεύθυνσης Χωροταξικής Περιβαλλοντικής και Αγροτικής Πολιτικής της Αποκεντρωμένης Διοίκησης Πελοποννήσου, Δυτικής Ελλάδας και Ιονίου» (Β' 43).

9. Την υπ' αρ. 46768/23.06.2026 απόφαση του Γραμματέα της Αποκεντρωμένης Διοίκησης Πελοποννήσου, Δυτικής Ελλάδας και Ιονίου «Τροποποίηση - συμπλήρωση της υπ' αρ. 509/03.01.2023 (Β' 43) απόφασης του Γραμματέα της Αποκεντρωμένης Διοίκησης Πελοποννήσου, Δυτικής Ελλάδας και Ιονίου περί μεταβίβασης δικαιώματος υπογραφής "Με εντολή Γραμματέα" στον προϊστάμενο της Γενικής Διεύθυνσης Χωροταξικής, Περιβαλλοντικής και Αγροτικής Πολιτικής, καθώς και στους προϊσταμένους των Υπηρεσιών της Γενικής Διεύθυνσης Χωροταξικής, Περιβαλλοντικής και Αγροτικής Πολιτικής της Αποκεντρωμένης Διοίκησης Πελοποννήσου, Δυτικής Ελλάδας και Ιονίου, όπως αυτή τροποποιήθηκε - συμπληρώθηκε με την υπ' αρ. 22143/17.03.2023 (Β' 1986) απόφαση».

10. Τον ν. 2853/1922 «Περί υδραυλικών εν γένει έργων και αστυνομεύσεως των Δημοσίων Υδάτων», όπως αυτός τροποποιήθηκε με τις αντίστοιχες διατάξεις του ν.δ. 10/1923 και κωδικοποιήθηκε από τις διατάξεις του π.δ. 18/1924 (Α’ 61).

11. Τον ν. 3010/2002 «Εναρμόνιση του ν. 1650/1986 με τις οδηγίες 97/11 Ε.Ε. και 96/61 Ε.Ε. Διαδικασία οριοθέτησης και ρυθμίσεις θεμάτων για τα υδατορέματα κ.ά. διατάξεις» (Α’ 91), και ειδικότερα το άρθρο 5.

12. Τον ν. 4258/2014 «Διαδικασία οριοθέτησης και ρυθμίσεις θεμάτων για τα υδατορέματα - Ρυθμίσεις πολεοδομικής νομοθεσίας και άλλες διατάξεις» (Α’ 94), ιδίως το άρθρο 3 αυτού.

13. Την υπ’ αρ. 140055/2017 κοινή υπουργική απόφαση «Τεχνικές προδιαγραφές σύνταξης του περιεχομένου του φακέλου οριοθέτησης κατ’ εφαρμογή της παρ. 5 του άρθρου 2 του ν. 4258/2014 - Διευκρινίσεις για την εφαρμογή της διαδικασίας οριοθέτησης» (Β’ 428).

14. Τον ν. 4014/2011 «Περιβαλλοντική αδειοδότηση έργων και δραστηριοτήτων, ρύθμιση αυθαιρέτων» (Α’ 209), όπως τροποποιήθηκε και ισχύει.

15. Την υπό στοιχεία ΔΙΠΑ/37674/2016 υπουργική απόφαση «Τροποποίηση και κωδικοποίηση της Υπουργικής Απόφασης 1958/2012 (Β’ 21) -Κατάταξη δημοσίων και ιδιωτικών έργων και δραστηριοτήτων σε κατηγορίες και υποκατηγορίες σύμφωνα με το άρθρο 1 παρ. 4 του ν. 4014/2011 (Α’ 209)» (Β’ 2471), όπως τροποποιήθηκε και ισχύει.

16. Την υπό στοιχεία ΥΠΕΝ/ΔΤΟΠΕΦ/127094/2027/01.12.2022 απόφαση του Υφυπουργού Περιβάλλοντος και Ενέργειας.

17. Την υπ’ αρ. 119210/07.04.2023 απόφαση του Γενικού Διευθυντή Αναπτυξιακού Προγραμματισμού, Περιβάλλοντος και Υποδομών της Περιφέρειας Πελοποννήσου «Ορισμός υπεύθυνων υπηρεσιών για τον έλεγχο και θεώρηση των μελετών οριοθέτησης ρεμάτων» (ΑΔΑ: ΨΖ307Λ1-806).

18. Το υπ’ αρ. 76073/17.03.2025 έγγραφο της Διεύθυνσης Τεχνικών Έργων Περιφερειακής Ενότητας (Π.Ε.) Κορινθίας προς τη Διεύθυνση, με το οποίο διαβιβάσθηκε ελεγμένος και θεωρημένος ο φάκελος της μελέτης σχετικά με την οριοθέτηση με έργα διευθέτησης του υδατορέματος «ΠΟΣΕΙΔΩΝΙΑΣ» στα ανατολικά όρια της πόλης Κορίνθου, από το ανάντη πέρας του στην οδό Αθηνών μέχρι την εκβολή του στον θαλάσσιο χώρο κατάντη της παραλιακής οδού Ποσειδώνος.

19. Την υπό στοιχεία ΥΠΕΝ/ΔΙΠΑ/9939/660/20.03.2023 (ορθή επανάληψη 27.01.2025) απόφαση Έγκρισης Περιβαλλοντικών Όρων (Α.Ε.Π.Ο.) (ΑΔΑ: 9ΙΦΙ4653Π8-5ΞΝ, ΠΕΤ Έργου: 2101458418), «Παλαιά Εθνική Οδός Κορίνθου-Πατρών: Τμήμα από τη γέφυρα του Ισθμού έως τον συνδετήριο κόμβο Τρίπολης (αρχή παραχώρησης ΜΟΡΕΑΣ)» στην Π.Ε. Κορινθίας της Περιφέρειας Πελοποννήσου». Η περιβαλλοντική αδειοδότηση αφορούσε εργασίες βελτίωσης του υφιστάμενου οδικού δικτύου τμήματος Ισθμός - Λέχαιο της Π.Ε.Ο. Κορίνθου - Πάτρας (στην περιοχή του Ισθμού) και των τεσσάρων υφιστάμενων κόμβων και τμήματος παράπλευρων οδών, έργα διαχείρισης των όμβριων υδάτων και έργα διευθέτησης του παρακείμενου υδατορέματος της «ΠΟΣΕΙΔΩΝΙΑΣ». Στα πλαίσια ορθής διαχείρισης των ομβρίων υδάτων, από την αποστράγγιση του υπό μελέτη τμήματος, προέκυψε η ανάγκη κατασκευής έργων διευθέτησης του υδατορέματος της «ΠΟΣΕΙΔΩΝΙΑΣ» σε μήκος περίπου 500μ. Το συγκεκριμένο υδατόρεμα αποτελεί αποδέκτη των ομβρίων υδάτων της περιοχής του έργου και μέσω του υδατορέματος τα όμβρια ύδατα θα διοχετεύονται στη θάλασσα.

20. Τις Γνωμοδοτήσεις των Φορέων που εκδόθηκαν στα πλαίσια έκδοσης της υπό στοιχεία ΥΠΕΝ/ΔΙΠΑ/9939/660/20.03.2023 (ορθή επανάληψη 27.01.2025) Α.Ε.Π.Ο. μέσω της οποίας αδειοδοτήθηκαν περιβαλλοντικά και τα προβλεπόμενα έργα διευθέτησης του ρέματος της «ΠΟΣΕΙΔΩΝΙΑΣ» και ειδικότερα:

α. Το υπ’ αρ. 190471/09.12.2021 έγγραφο της Διεύθυνσης Υδάτων Δυτικής Ελλάδας της Αποκεντρωμένης Διοίκησης Πελοποννήσου, Δυτικής Ελλάδας και Ιονίου, όπου διατυπώνεται θετική Γνωμοδότηση για την υλοποίηση του έργου, βάσει της Μελέτης Περιβαλλοντικών Επιπτώσεων (ΜΠΕ), με τους αντίστοιχους όρους και προϋποθέσεις που απορρέουν από τη νομοθεσία για την προστασία των υδάτων.

β. Το υπό στοιχεία ΔΧΩΡΣ/96433/1379/18.03.2022 έγγραφο της Διεύθυνσης Χωροταξικού Σχεδιασμού του Υπουργείου Περιβάλλοντος και Ενέργειας, όπου διατυπώνεται θετική Γνωμοδότηση για την υλοποίηση του έργου βάσει της ΜΠΕ χωρίς την απαίτηση πρόσθετων όρων και προϋποθέσεων.

γ. Το υπ’ αρ. 495129/05.11.2021 έγγραφο της Εφορείας Παλαιοανθρωπολογίας-Σπηλαιολογίας Ελλάδος του Υπουργείου Πολιτισμού και Αθλητισμού, όπου διατυπώνεται θετική Γνωμοδότηση για την υλοποίηση του έργου βάσει της ΜΠΕ με τους αντίστοιχους όρους και προϋποθέσεις που απορρέουν από τις διατάξεις της αρχαιολογικής νομοθεσίας για την προστασία των αρχαιοτήτων.

δ. Το υπό στοιχεία Φ.901/1361/424561/23.11.2021 έγγραφο του Γενικού Επιτελείου Εθνικής Άμυνας όπου διατυπώνεται θετική Γνωμοδότηση για την υλοποίηση του έργου χωρίς την απαίτηση πρόσθετων όρων και προϋποθέσεων.

ε. Το υπ’ αρ. 1246/04.01.2022 έγγραφο του Τμήματος Περιβάλλοντος και Υδροοικονομίας Π.Ε. Κορινθίας της Διεύθυνσης Περιβάλλοντος και Χωρικού Σχεδιασμού Περιφέρειας Πελοποννήσου προς το Περιφερειακό Συμβούλιο Πελοποννήσου.

στ. Το απόσπασμα πρακτικού υπ’ αρ. 6/15.03.2022 συνεδρίασης του Περιφερειακού Συμβουλίου Πελοποννήσου και την υπ’ αρ. 61/2022 κατά πλειοψηφία απόφασή του (ΑΔΑ: 68257Λ1-Ψ3Ψ), όπου διατυπώνεται αρνητική Γνωμοδότηση για την υλοποίηση του έργου βάσει της ΜΠΕ.

ζ. Το υπό στοιχεία ΥΠΕΝ/ΔΙΠΑ/72042/4925/11.07.2022 έγγραφο της Διεύθυνσης Περιβαλλοντικής Αδειοδότησης του Υπουργείου Περιβάλλοντος και Ενέργειας, προς το Κεντρικό Συμβούλιο Περιβαλλοντικής Αδειοδότησης (ΚΕΣΠΑ). Με το έγγραφο αυτό η ΜΠΕ διαβιβάσθηκε στο ΚΕΣΠΑ προκειμένου να γνωμοδοτήσει σύμφωνα με το άρθρο 9 του ν. 4014/2011, διότι το οδικό τμήμα Ισθμός-Λέχαιο της Π.Ε.Ο. Κορίνθου - Πάτρας δεν διέθετε περιβαλλοντικούς όρους (υφιστάμενο έργο πριν την έκδοση του ν. 4014/2011, στερούμενο περιβαλλοντικών όρων). Στο ίδιο έγγραφο διατυπώνεται θετική Εισήγηση προς το ΚΕΣΠΑ για την έγκριση περιβαλλοντικών όρων του έργου.

η. Την 4η πράξη της 3ης συνεδρίασης στις 07.12.2022 του ΚΕΣΠΑ όπου διατυπώνεται ομόφωνα θετική Γνωμοδότηση για την έγκριση των περιβαλλοντικών όρων του έργου «Βελτίωση της ΠΕΟ Κορίνθου - Πάτρας στο τμήμα Ισθμός - Λέχαιο».

21. Το υπ’ αρ. 17692/09.03.2026 έγγραφο προς τη Διεύθυνση Τεχνικών Έργων Π.Ε. Κορινθίας.

22. Το υπ’ αρ. 187829/08.06.2022 έγγραφο της Διεύθυνσης Τεχνικών Έργων Περιφέρειας Πελοποννήσου με θέμα «Συμπληρωματικά στοιχεία για το έργο διευθέτηση ρέματος “ΠΟΣΕΙΔΩΝΙΑΣ” Π.Ε. Κορινθίας».

23. Το υπ’ αρ. 191218/10.06.2026 έγγραφο της Διεύθυνσης Τεχνικών Έργων Π.Ε. Κορινθίας.

24. Το υπ’ αρ. 51979/08.07.2026 έγγραφο με το οποίο ζητείται η Γνωμοδότηση του Δημοτικού Συμβουλίου Δήμου Κορινθίων επί της μελέτης του θέματος.

25. Το υπ’ αρ. 27417/07.08.2026 έγγραφο του Δήμου Κορινθίων με το οποίο διαβιβάσθηκε συνημμένα στην Υπηρεσία η υπ’ αρ. 295/03.08.2026 απόφαση του Δημοτικού Συμβουλίου Κορινθίων (ΑΔΑ: 9Τ4ΘΩΛ7-019), η οποία αφορά τη θετική Γνωμοδότηση του Δημοτικού Συμβουλίου ως προς τον καθορισμό των οριογραμμών.

26. Το γεγονός ότι η παρούσα δεν αφορά σε διοικητική διαδικασία για την οποία υπάρχει υποχρέωση καταχώρισης στο ΕΜΔΔ - ΜΙΤΟΣ.

27. Το γεγονός ότι από τις κανονιστικές διατάξεις της παρούσας πράξης δεν προκαλείται δαπάνη εις βάρος του κρατικού προϋπολογισμού, αποφασίζουμε:

-Την επικύρωση καθορισμού οριογραμμών υδατορέματος «ΠΟΣΕΙΔΩΝΙΑΣ» του Δήμου Κορινθίων της Περιφερειακής Ενότητας Κορινθίας όπως οι οριογραμμές αποτυπώνονται στο Διάγραμμα «Πρόταση Οριοθέτησης, Αρ. Σχεδίου (Π1)», το οποίο συντάχθηκε σε κλίμακα 1:500 από τους Ζαχαρούλα Μαράντου, πολιτικό μηχανικό και Ηλία Βαλασόπουλο δρ. μηχανικό για την τεχνική εταιρεία μελετών «ΥΠΟΔΟΜΗ-ΣΥΜΒΟΥΛΟΙ ΜΗΧΑΝΙΚΟΙ ΕΠΕ».

Ο καθορισμός των οριογραμμών στηρίχθηκε στον φάκελο οριοθέτησης, ο οποίος ελέγχθηκε από τον Μιχαήλ Βλάσση, πολιτικό μηχανικό, υπάλληλο της Διεύθυνσης Τεχνικών Έργων της Π.Ε. Κορινθίας και θεωρήθηκε από τον Ιωάννη Μαντά, αγρονόμο-τοπογράφο μηχανικό, προϊστάμενο της ίδιας Υπηρεσίας.

Οι οριογραμμές με έργα διευθέτησης αποτυπώνονται με συνεχόμενη γραμμή μπλε χρώματος και καθορίζονται από τις συντεταγμένες των κορυφών των σημείων:

- Για την αριστερή οριογραμμή (ΑΟ-1, ΑΟ-2, ΑΟ-3,…,ΑΟ-10,…ΑΟ-31) και
- Γα τη δεξιά οριογραμμή (ΔΟ-1, ΔΟ-2, ΔΟ-3,...,ΔΟ-20,...ΔΟ-36).


Οι οριογραμμές χωρίς έργα διευθέτησης αποτυπώνονται με διακεκομμένη γραμμή μπλε χρώματος και καθορίζονται από τις συντεταγμένες των κορυφών των σημείων:

- Για την αριστερή οριογραμμή (ΑΧ-1, ΑΧ-2, ΑΧ-3,…,Α-Χ10,…ΑΧ-30) και
- Γα τη δεξιά οριογραμμή (ΔΧ-1, ΔΧ-2, ΔΧ-3,...,ΔΧ-20,...ΔΧ-28).


Μέχρι την κατασκευή των προτεινόμενων έργων διευθέτησης ισχύουν οι οριογραμμές του υδατορέματος χωρίς την κατασκευή αυτών.

Οι συντεταγμένες των κορυφών είναι εξαρτημένες από το από το Ελληνικό Γεωδαιτικό Σύστημα Αναφοράς 1987 (Ε.Γ.Σ.Α.’87) και αναγράφονται στο ανωτέρω Διάγραμμα.

ΕΘΝΙΚΟ ΤΥΠΟΓΡΑΦΕΙΟ
Για τεχνικούς λόγους στο σχεδιάγραμμα, από το ηλεκτρονικό αρχείο, έγινε σμίκρυνση κατά ποσοστό 30%

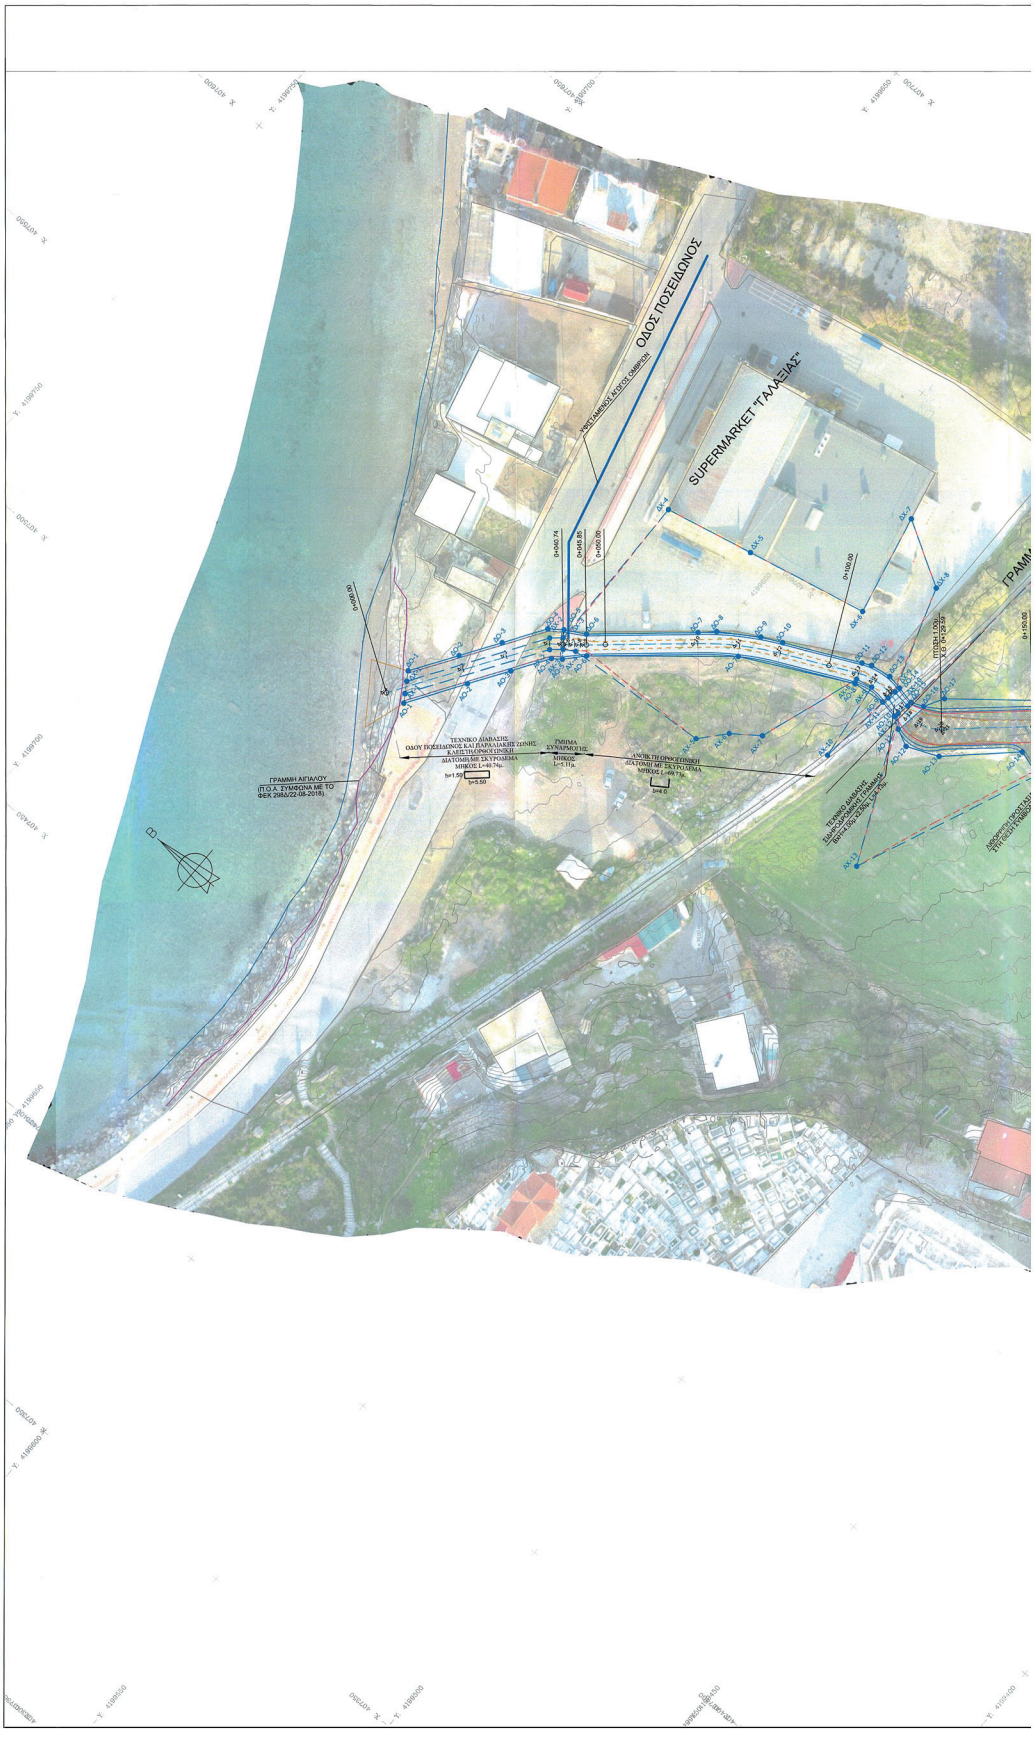


ΓΡΑΜΜΗ Ο.Σ.Ε. - ΕΚΤΟΣ ΛΕΙΤΟΥΡΓΙΑΣ
ΓΕΝΙΚΟ ΝΟΣΟΚΟΜΕΙΟ ΚΟΡΙΝΘΟΥ
ΟΔΟΣ ΑΘΗΝΩΝ

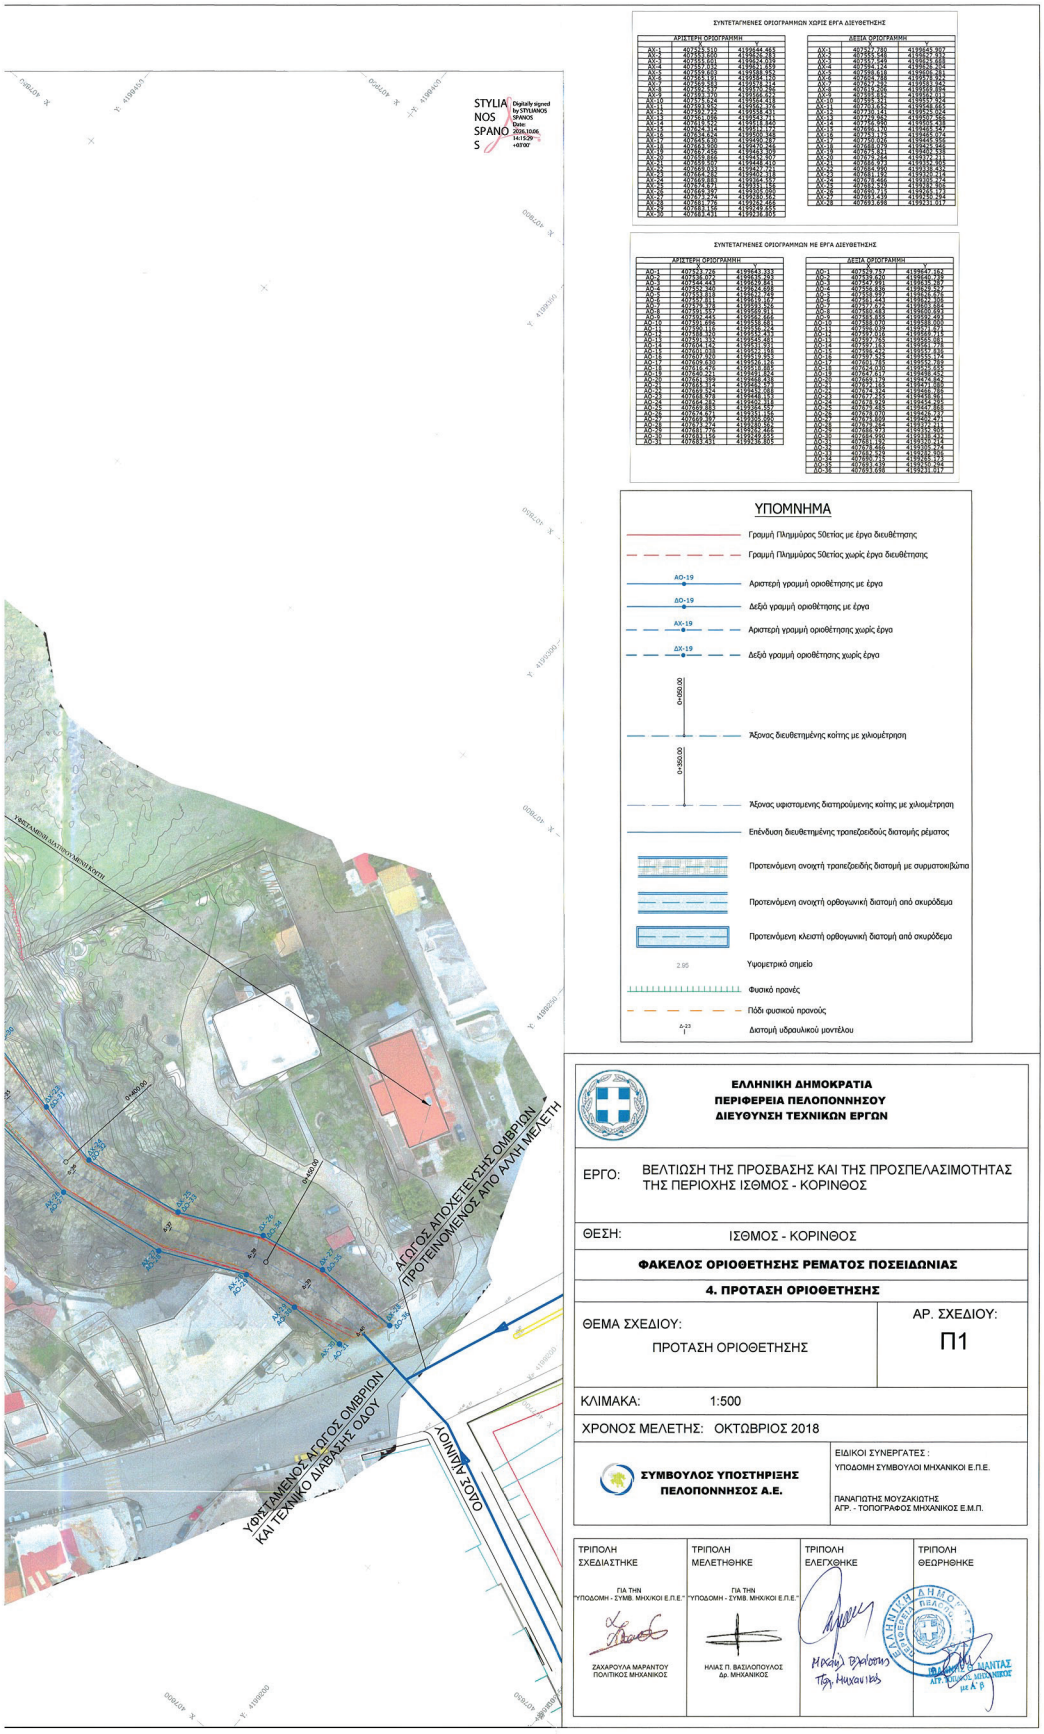
ΣΥΝΤΕΤΑΓΜΕΝΕΣ ΟΡΙΟΓΡΑΜΜΩΝ ΧΩΡΙΣ ΕΡΓΑ ΔΙΕΥΘΕΤΗΣΗΣ
ΑΡΙΣΤΕΡΗ ΟΡΙΟΓΡΑΜΜΗ
ΔΕΞΙΑ ΟΡΙΟΓΡΑΜΜΗ
ΣΥΝΤΕΤΑΓΜΕΝΕΣ ΟΡΙΟΓΡΑΜΜΩΝ ΜΕ ΕΡΓΑ ΔΙΕΥΘΕΤΗΣΗΣ
ΑΡΙΣΤΕΡΗ ΟΡΙΟΓΡΑΜΜΗ
ΔΕΞΙΑ ΟΡΙΟΓΡΑΜΜΗ
ΥΠΟΜΝΗΜΑ
Γραμμή Πλημμύρας 50ετίας με έργα διευθέτησης
Γραμμή Πλημμύρας 50ετίας χωρίς έργα διευθέτησης
ΑΟ-19
Αριστερή γραμμή οριοθέτησης με έργα
ΔΟ-19
Δεξιά γραμμή οριοθέτησης με έργα
ΑΧ-19
Αριστερή γραμμή οριοθέτησης χωρίς έργα
ΔΧ-19
Δεξιά γραμμή οριοθέτησης χωρίς έργα
0+050.00
0+050.00
Άξονας διευθετημένης κοίτης με χιλιομέτρηση
Άξονας υφιστομενης διατηρούμενης κοίτης με χιλιομέτρηση
Επένδυση διευθετημένης τραπεζοειδούς διατομής ρέματος
Προτεινόμενη ανοιχτή τραπεζοειδής διατομή με συρματοκιβώτια
Προτεινόμενη ανοιχτή ορθογωνική διατομή από σκυρόδεμα
Προτεινόμενη κλειστή ορθογωνική διατομή από σκυρόδεμα
2.95
Υψομετρικό σημείο
Φυσικό πρανές
Πόδι φυσικού πρανούς
Διατομή υδραυλικού μοντέλου
STYLIANOS SPANOS
Digitally signed by STYLIANOS SPANOS
Date: 2026.10.06 14:15:29 +03'00'
ΥΦΙΣΤΑΜΕΝΟΣ ΑΓΩΓΟΣ ΟΜΒΡΙΩΝ ΚΑΙ ΤΕΧΝΙΚΟ ΔΙΑΒΑΣΗΣ ΟΔΟΥ
ΑΓΩΓΟΣ ΑΠΟΧΕΤΕΥΣΗΣ ΟΜΒΡΙΩΝ ΠΡΟΤΕΙΝΟΜΕΝΟΣ ΑΠΟ ΑΥΤΗ ΜΕΛΕΤΗ
ΟΔΟΣ ΑΜΑΝΙΟΥ
ΕΛΛΗΝΙΚΗ ΔΗΜΟΚΡΑΤΙΑ
ΠΕΡΙΦΕΡΕΙΑ ΠΕΛΟΠΟΝΝΗΣΟΥ
ΔΙΕΥΘΥΝΣΗ ΤΕΧΝΙΚΩΝ ΕΡΓΩΝ
ΕΡΓΟ: ΒΕΛΤΙΩΣΗ ΤΗΣ ΠΡΟΣΒΑΣΗΣ ΚΑΙ ΤΗΣ ΠΡΟΣΠΕΛΑΣΙΜΟΤΗΤΑΣ ΤΗΣ ΠΕΡΙΟΧΗΣ ΙΣΘΜΟΣ - ΚΟΡΙΝΘΟΣ
ΘΕΣΗ: ΙΣΘΜΟΣ - ΚΟΡΙΝΘΟΣ
ΦΑΚΕΛΟΣ ΟΡΙΟΘΕΤΗΣΗΣ ΡΕΜΑΤΟΣ ΠΟΣΕΙΔΩΝΙΑΣ
4. ΠΡΟΤΑΣΗ ΟΡΙΟΘΕΤΗΣΗΣ
ΘΕΜΑ ΣΧΕΔΙΟΥ: ΠΡΟΤΑΣΗ ΟΡΙΟΘΕΤΗΣΗΣ
ΑΡ. ΣΧΕΔΙΟΥ: Π1
ΚΛΙΜΑΚΑ: 1:500
ΧΡΟΝΟΣ ΜΕΛΕΤΗΣ: ΟΚΤΩΒΡΙΟΣ 2018
ΣΥΜΒΟΥΛΟΣ ΥΠΟΣΤΗΡΙΞΗΣ ΠΕΛΟΠΟΝΝΗΣΟΣ Α.Ε.
ΕΙΔΙΚΟΙ ΣΥΝΕΡΓΑΤΕΣ :
ΥΠΟΔΟΜΗ ΣΥΜΒΟΥΛΟΙ ΜΗΧΑΝΙΚΟΙ Ε.Π.Ε.
ΠΑΝΑΓΙΩΤΗΣ ΜΟΥΖΑΚΙΩΤΗΣ
ΑΓΡ. - ΤΟΠΟΓΡΑΦΟΣ ΜΗΧΑΝΙΚΟΣ Ε.Μ.Π.
ΤΡΙΠΟΛΗ ΣΧΕΔΙΑΣΤΗΚΕ
ΓΙΑ ΤΗΝ "ΥΠΟΔΟΜΗ - ΣΥΜΒ. ΜΗΧ/ΚΟΙ Ε.Π.Ε."
ΖΑΧΑΡΟΥΛΑ ΜΑΡΑΝΤΟΥ
ΠΟΛ/ΤΙΚΟΣ ΜΗΧΑΝΙΚΟΣ
ΤΡΙΠΟΛΗ ΜΕΛΕΤΗΘΗΚΕ
ΓΙΑ ΤΗΝ "ΥΠΟΔΟΜΗ - ΣΥΜΒ. ΜΗΧ/ΚΟΙ Ε.Π.Ε."
ΗΛΙΑΣ Π. ΒΑΣΙΛΟΠΟΥΛΟΣ
Δρ. ΜΗΧΑΝΙΚΟΣ
ΤΡΙΠΟΛΗ ΕΛΕΓΧΘΗΚΕ
ΤΡΙΠΟΛΗ ΘΕΩΡΗΘΗΚΕ

Η απόφαση αυτή να δημοσιευθεί στην Εφημερίδα της Κυβερνήσεως.

Τρίπολη, 5 Οκτωβρίου 2026

Με εντολή Γραμματέα Αποκεντρωμένης Διοίκησης
Ο Αναπληρωτής Προϊστάμενος της Γενικής Διεύθυνσης
Χωροταξικής, Περιβαλλοντικής και Αγροτικής Πολιτικής
της Αποκεντρωμένης Διοίκησης Πελοποννήσου, Δυτικής Ελλάδας και Ιονίου

ΜΙΧΑΗΛ ΛΑΓΚΑΔΑΣ

ΕΘΝΙΚΟ ΤΥΠΟΓΡΑΦΕΙΟ

Το Εθνικό Τυπογραφείο αποτελεί δημόσια υπηρεσία υπαγόμενη στην Προεδρία της Κυβέρνησης και έχει την ευθύνη τόσο για τη σύνταξη, διαχείριση, εκτύπωση και κυκλοφορία των Φύλλων της Εφημερίδας της Κυβερνήσεως (ΦΕΚ), όσο και για την κάλυψη των εκτυπωτικών - εκδοτικών αναγκών του δημοσίου και του ευρύτερου δημόσιου τομέα (ν. 3469/2006/Α΄ 131 και π.δ. 29/2018/Α΄58).

1. ΦΥΛΛΟ ΤΗΣ ΕΦΗΜΕΡΙΔΑΣ ΤΗΣ ΚΥΒΕΡΝΗΣΕΩΣ (ΦΕΚ)

• Τα **ΦΕΚ σε ηλεκτρονική μορφή** διατίθενται δωρεάν στο **www.et.gr**, την επίσημη ιστοσελίδα του Εθνικού Τυπογραφείου. Όσα ΦΕΚ δεν έχουν ψηφιοποιηθεί και καταχωριστεί στην ανωτέρω ιστοσελίδα, ψηφιοποιούνται και αποστέλλονται επίσης δωρεάν με την υποβολή αιτήματος στην ηλεκτρονική διεύθυνση feksales@et.gr.

• Τα **ΦΕΚ σε έντυπη μορφή** διατίθενται σε μεμονωμένα φύλλα είτε απευθείας από το Τμήμα Πωλήσεων και Συνδρομητών, είτε ταχυδρομικά με την αποστολή αιτήματος παραγγελίας στην ηλεκτρονική διεύθυνση feksales@et.gr.

- Το κόστος ενός ασπρόμαυρου ΦΕΚ από 1 έως 16 σελίδες είναι 1,00 €, αλλά για κάθε επιπλέον οκτασέλιδο (ή μέρος αυτού) προσαυξάνεται κατά 0,20 €. Το κόστος ενός έγχρωμου ΦΕΚ από 1 έως 16 σελίδες είναι 1,50 €, αλλά για κάθε επιπλέον οκτασέλιδο (ή μέρος αυτού) προσαυξάνεται κατά 0,30 €.
- Το τεύχος Α.Σ.Ε.Π. διατίθεται δωρεάν.
- Υπάρχει δυνατότητα ετήσιας συνδρομής οποιουδήποτε τεύχους σε έντυπη μορφή μέσω του Τμήματος Πωλήσεων και Συνδρομητών.

• Τρόποι αποστολής κειμένων προς δημοσίευση:

Α. Αποστολή των εγγράφων προς δημοσίευση στο ΦΕΚ στην ηλεκτρονική διεύθυνση **https://eservices.et.gr**. Σχετικές εγκύκλιοι και οδηγίες στην ηλεκτρονική διεύθυνση του Εθνικού Τυπογραφείου (**www.et.gr**) στη διαδρομή **Ανακοινώσεις** → **Εγκύκλιοι**.

Β. Κατ’ εξαίρεση, όσοι πολίτες δεν διαθέτουν προηγμένη ψηφιακή υπογραφή μπορούν είτε να αποστέλλουν ταχυδρομικά, είτε να καταθέτουν με εκπρόσωπό τους κείμενα προς δημοσίευση εκτυπωμένα σε χαρτί στο Τμήμα Παραλαβής και Καταχώρισης Δημοσιευμάτων.

• Πληροφορίες, σχετικά με την αποστολή/κατάθεση εγγράφων προς δημοσίευση, την ημερήσια κυκλοφορία των Φ.Ε.Κ., με την πώληση των τευχών και με τους ισχύοντες τιμοκαταλόγους για όλες τις υπηρεσίες μας, περιλαμβάνονται στον ιστότοπο (www.et.gr). Επίσης μέσω του ιστότοπου δίδονται πληροφορίες σχετικά με την πορεία δημοσίευσης των εγγράφων, με βάση τον Κωδικό Αριθμό Δημοσιεύματος (ΚΑΔ). Πρόκειται για τον αριθμό που εκδίδει το Εθνικό Τυπογραφείο για όλα τα κείμενα που πληρούν τις προϋποθέσεις δημοσίευσης.

2. ΕΚΤΥΠΩΤΙΚΕΣ - ΕΚΔΟΤΙΚΕΣ ΑΝΑΓΚΕΣ ΤΟΥ ΔΗΜΟΣΙΟΥ

Το Εθνικό Τυπογραφείο ανταποκρινόμενο σε αιτήματα υπηρεσιών και φορέων του δημοσίου αναλαμβάνει να σχεδιάσει και να εκτυπώσει έντυπα, φυλλάδια, βιβλία, αφίσες, μπλοκ, μηχανογραφικά έντυπα, φακέλους για κάθε χρήση, κ.ά.

Επίσης σχεδιάζει ψηφιακές εκδόσεις, λογότυπα και παράγει οπτικοακουστικό υλικό.

Ταχυδρομική Διεύθυνση: **Καποδιστρίου 34, 10432 Αθήνα**

ΤΗΛΕΦΩΝΙΚΟ ΚΕΝΤΡΟ: 210 5279000

Ιστότοπος: **www.et.gr**

Πληροφορίες σχετικά με την λειτουργία του ιστότοπου: **helpdesk.et@et.gr**

Αποστολή εγγράφων προς δημοσίευση στο ΦΕΚ στην ηλεκτρονική διεύθυνση **https://eservices.et.gr**

ΕΞΥΠΗΡΕΤΗΣΗ ΚΟΙΝΟΥ

Πωλήσεις - Συνδρομές: (Ισόγειο, τηλ. 210 5279178 - 180)
Πληροφορίες: (Ισόγειο, Γραφείο 3 και τηλεφ. κέντρο 210 5279000)
Παραλαβή Δημοσιευτέας Ύλης: (Ισόγειο, τηλ. 210 5279139)

Ωράριο για το κοινό: Δευτέρα έως και Παρασκευή: 8:00 - 13:30

0400926231026000 8