03.11.2026 17:15:26
ΨΗΦΙΑΚΑ
ΥΠΟΓΕΓΡΑΜΜΕΝΟ
ΑΠΟ
VARVARA ZACHARAKI

ΕΦΗΜΕΡΙΔΑ
ΤΗΣ ΚΥΒΕΡΝΗΣΕΩΣ
ΤΗΣ ΕΛΛΗΝΙΚΗΣ ΔΗΜΟΚΡΑΤΙΑΣ

3 Νοεμβρίου 2026 | ΤΕΥΧΟΣ ΤΕΤΑΡΤΟ | Αρ. Φύλλου **965**

ΑΠΟΦΑΣΕΙΣ

Αριθμ. 79426

Τροποποίηση ορίων εξομοιούμενης ζώνης λιμένος Πορτοχελίου.

Ο ΓΡΑΜΜΑΤΕΑΣ ΑΠΟΚΕΝΤΡΩΜΕΝΗΣ ΔΙΟΙΚΗΣΗΣ
ΠΕΛΟΠΟΝΝΗΣΟΥ, ΔΥΤΙΚΗΣ ΕΛΛΑΔΑΣ ΚΑΙ ΙΟΝΙΟΥ

Έχοντας υπόψη:

1. Τον ν. 2503/1997 «Διοίκηση, οργάνωση, στελέχωση της Περιφέρειας, ρύθμιση θεμάτων για την τοπική αυτοδιοίκηση και άλλες διατάξεις» (Α' 107).

2. Τα άρθρα 747-749 του ν. 5314/2026 «Κώδικας Τοπικής Αυτοδιοίκησης» (Α' 103).

3. Την υπό στοιχεία 1063349/790/Α0006/03.08.2004 απόφαση του Υπουργού Οικονομίας και Οικονομικών, σχετικά με την καταγραφή-διοικητική κωδικοποίηση των αρμοδιοτήτων σε θέματα υπηρεσιών του Υπουργείου Οικονομίας και Οικονομικών που περιέρχονται στους Γενικούς Γραμματείς Περιφερειών, κατά τις διατάξεις της παρ. 21 του άρθρου 46 του ν. 3220/2004.

4. Το π.δ. 139/2010 «Οργανισμός της Αποκεντρωμένης Διοίκησης Πελοποννήσου, Δυτικής Ελλάδας και Ιονίου» (Α' 232).

5. Το άρθρο 28 του ν. 2971/2001 (Α' 285), όπως συμπληρώθηκε και ισχύει με την παρ. 3 του άρθρου 34 του ν. 4014/2011 (Α' 209).

6. Την υπό στοιχεία 1028241 π.ε./2729 π.ε./Β0010/13.04.2005 κοινή απόφαση των Υπουργών Οικονομίας και Οικονομικών και Εμπορικής Ναυτιλίας «Καθορισμός χώρων που εξομοιώνονται με Ζώνη Λιμένα» (Β' 547).

7. Το άρθρο 5 του ν. 3469/2006 «Εθνικό Τυπογραφείο, Εφημερίς της Κυβερνήσεως και λοιπές διατάξεις» (Α' 131).

8. Τα άρθρα 63 και 64 του ν. 4954/2022 (Α' 136).

9. Την υπ' αρ. 86782/19.12.2022 (Υ.Ο.Δ.Δ. 1183) υπουργική απόφαση, περί διορισμού του μετακλητού Γραμματέα της Αποκεντρωμένης Διοίκησης Πελοποννήσου, Δυτικής Ελλάδας και Ιονίου.

10. Την υπ' αρ. 2635/07.05.2009 (Α.Α.Π. 247) απόφαση του Γενικού Γραμματέα της Περιφέρειας Πελοποννήσου, περί έγκρισης της υπ' αρ. 72/2008 απόφασης του Διοικητικού Συμβουλίου του Δημοτικού Λιμενικού Ταμείου Κρανιδίου.

11. Την υπ' αρ. 22/2023 (ΑΔΑ: 6ΧΓΨΟΛΘΛ-ΖΛ4) απόφαση του Δημοτικού Λιμενικού Ταμείου Ερμιονίδας, σχετικά με τη λήψη απόφασης για την τροποποίηση των ορίων της εξομοιούμενης ζώνης λιμένος Πορτοχελίου.

12. Το από Φεβρουάριο 2023 τοπογραφικό διάγραμμα του Τοπογράφου Μηχανικού Αντωνόπουλου Σταύρου σε μία πινακίδα (1/1) και κλίμακα 1:1000, θεωρημένο στις 22.03.2023 από την Προϊσταμένη του Τμήματος Τεχνικών Έργων Ύδρευσης Αποχέτευσης Δήμου Ερμιονίδας Σουσάνα Καρανικόλα, το οποίο συνοδεύει την ως άνω απόφαση του ΔΛΤ Ερμιονίδας, υπογεγραμμένο από τα μέλη του Διοικητικού του Συμβουλίου.

13. Το υπ' αρ. 3113.17/46228/22.06.2023 (2η ορθή επανάληψη) έγγραφο του Υπουργείου Ναυτιλίας και Νησιωτικής Πολιτικής περί χορήγησης σύμφωνης γνώμης για την τροποποίηση της εξομοιούμενης ζώνης λιμένα Πορτοχελίου.


14. Το υπ' αρ. 93096/11.06.2026 έγγραφο της Διεύθυνσης Δημόσιας Περιουσίας - Τμήμα Β' του Υπουργείου Εθνικής Οικονομίας και Οικονομικών περί χορήγησης σύμφωνης γνώμης για την τροποποίηση της εξομοιούμενης ζώνης λιμένα Πορτοχελίου.

15. Το γεγονός ότι η παρούσα δεν αφορά σε διοικητική διαδικασία, για την οποία υπάρχει υποχρέωση καταχώρισης στο ΕΜΔΔ-ΜΙΤΟΣ, αποφασίζουμε:

Εγκρίνουμε την υπ’ αρ. 22/2023 (ΑΔΑ: 6ΧΓΨΟΛΘΛ-ΖΛ4) απόφαση του Δημοτικού Λιμενικού Ταμείου Ερμιονίδας, σχετικά με τη λήψη απόφασης για την τροποποίηση των ορίων της εξομοιούμενης ζώνης λιμένος Πορτοχελίου με την οποία αποχαρακτηρίζεται το τμήμα της εξομοιούμενης ζώνης που περιγράφεται από τα σημεία Α, Β, Γ, Δ, Ε, Ζ, Η, Θ, Ι, Κ, Λ, Χ1, καθώς και η (θαλάσσια και χερσαία) περιοχή που περικλείεται μεταξύ των κορυφών Χ6, Χ7, Ε, Ζ, Η, Θ, Ι, Κ, Λ, Χ1, Χ2, Χ3, Θ6, Θ5, Θ4, Θ3, Θ2, Θ1, Χ6, όπως αποτυπώνονται στο από Φεβρουάριο 2023 Τοπογραφικό Διάγραμμα σε μία πινακίδα (1/1) και κλίμακα 1:1000 του Τοπογράφου Μηχανικού Σταύρου Αντωνόπουλου και το οποίο αποτελεί αναπόσπαστο μέρος της ως άνω απόφασης, επειδή ταυτίζεται με την περιοχή προγενέστερης χωροθέτησης του καταφυγίου τουριστικών σκαφών, όπου φορέας, σύμφωνα με την υπ’ αρ. 3157/15.02.2008 (Α.Α.Π. 82) υπουργική απόφαση, είναι ο Δήμος Κρανιδίου, ο οποίος υποκαταστάθηκε από την «ΕΡΜΙΟΝΙΔΑ Α.Ε.» δυνάμει της από 24.04.2015 Σύμβασης Υποκατάστασης που υπέγραψε με τον Δήμο και επικυρώθηκε με την υπ’ αρ. 1880/22.01.2015 (Β’ 164) απόφαση του Υπουργείου Τουρισμού.

Η παρούσα απόφαση και το από Φεβρουάριο 2023 τοπογραφικό διάγραμμα, θα αναρτηθούν μετά τη δημοσίευση της απόφασης στο Φ.Ε.Κ., στην ιστοσελίδα του Υπουργείου Εθνικής Οικονομίας και Οικονομικών (https//:www1.gsis.gr/gspp/dhpe/publicsis/faces/homeShore).

ΕΘΝΙΚΟ ΤΥΠΟΓΡΑΦΕΙΟ
Για τεχνικούς λόγους στο σχεδιάγραμμα, από το ηλεκτρονικό αρχείο, έγινε σμίκρυνση κατά ποσοστό 30%

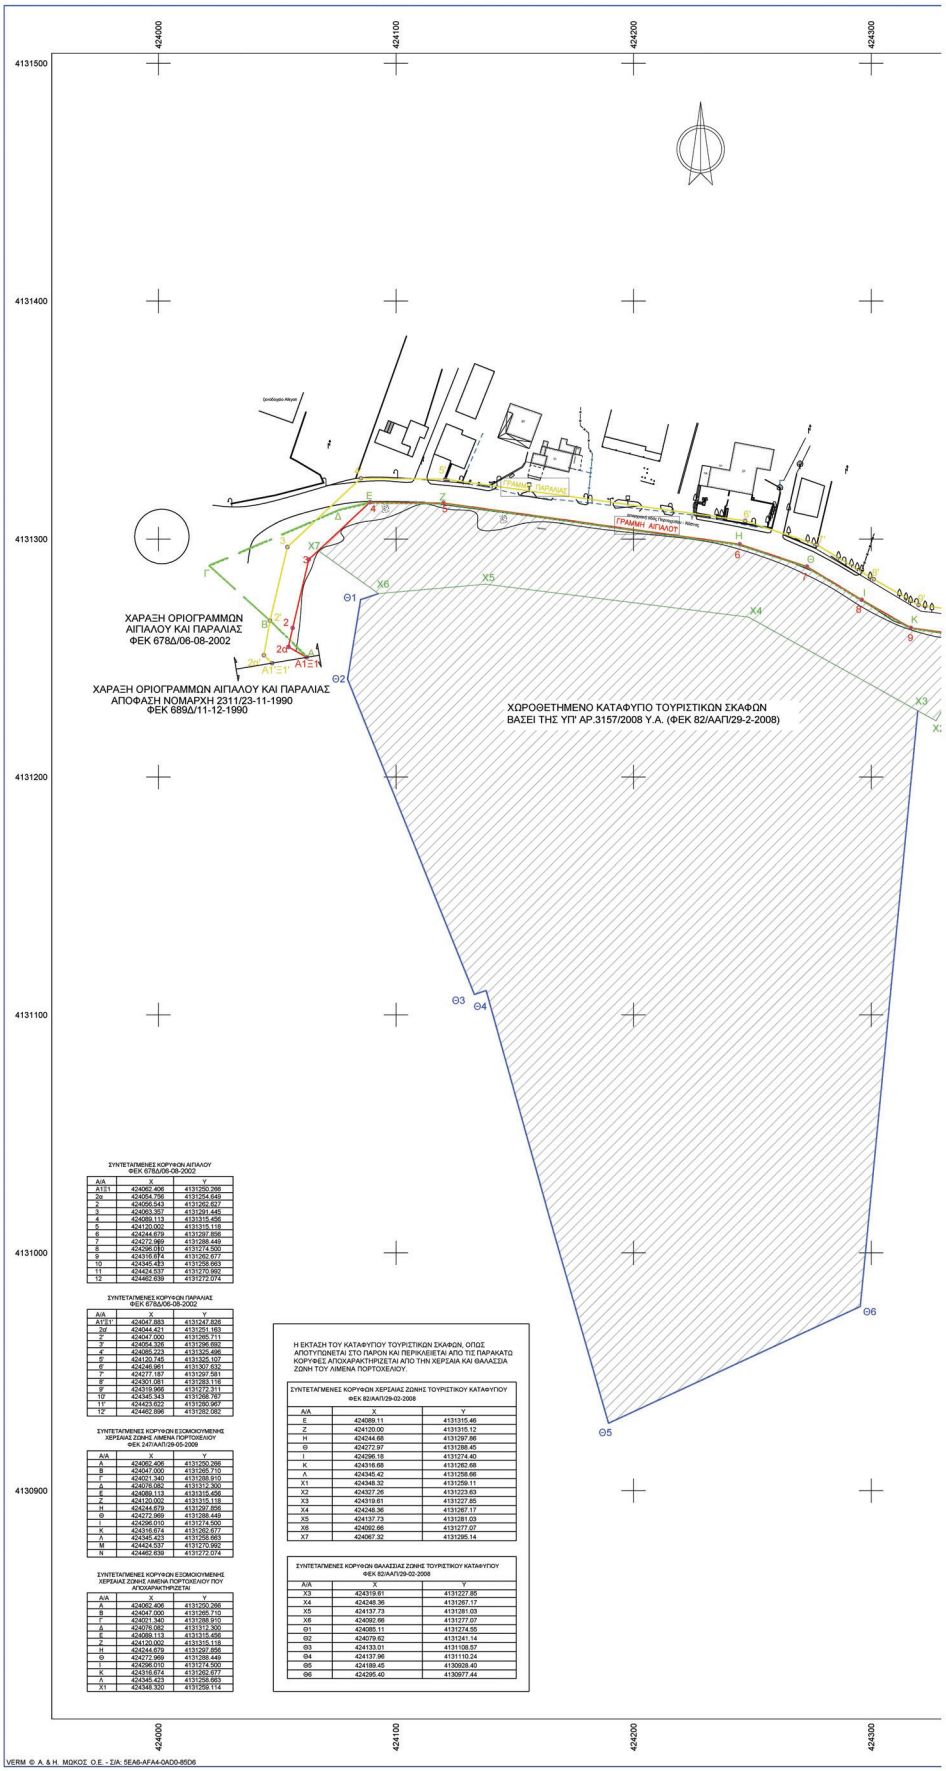

ΣΥΝΤΕΤΑΓΜΕΝΕΣ ΚΟΡΥΦΩΝ ΑΙΠΑΛΟΥ ΦΕΚ 678Δ/06-08-2002

Α/Α	X	Y
ΑΤΞ1	424067.406	4131250.266
2Ψ	424054.796	4131254.649
2	424056.543	4131262.627
3	424063.357	4131291.445
4	424089.113	4131315.456
5	424120.002	4131315.118
6	424244.679	4131287.856
7	424272.969	4131288.449
8	424296.080	4131274.500
9	424316.674	4131262.677
10	424345.483	4131258.663
11	424424.537	4131270.992
12	424462.639	4131272.074

ΣΥΝΤΕΤΑΓΜΕΝΕΣ ΚΟΡΥΦΩΝ ΠΑΡΑΛΙΑΣ ΦΕΚ 678Δ/06-08-2002

Α/Α	X	Y
ΑΤΞ1'	424047.883	4131247.826
2Ψ'	424044.421	4131251.163
2'	424047.000	4131265.711
3'	424054.326	4131296.692
4'	424085.223	4131325.496
5'	424120.745	4131326.107
6'	424246.961	4131307.632
7'	424277.187	4131297.581
8'	424301.081	4131283.118
9'	424319.966	4131273.311
10'	424345.343	4131266.797
11'	424423.622	4131260.967
12'	424462.896	4131282.092

ΣΥΝΤΕΤΑΓΜΕΝΕΣ ΚΟΡΥΦΩΝ ΕΞΟΜΟΙΟΥΜΕΝΗΣ ΧΕΡΣΑΙΑΣ ΖΩΝΗΣ ΛΙΜΕΝΑ ΠΟΡΤΟΧΕΛΙΟΥ ΦΕΚ 247/ΑΑΠ/29-05-2009

Α/Α	X	Y
Α	424062.406	4131250.266
Β	424047.000	4131265.710
Γ	424021.340	4131298.910
Δ	424078.082	4131312.300
Ε	424089.113	4131315.456
Ζ	424120.002	4131315.118
Η	424244.679	4131287.856
Θ	424272.969	4131288.449
Ι	424296.010	4131274.500
Κ	424316.674	4131262.677
Λ	424345.423	4131258.663
Μ	424424.537	4131270.992
Ν	424462.639	4131272.074

ΣΥΝΤΕΤΑΓΜΕΝΕΣ ΚΟΡΥΦΩΝ ΕΞΟΜΟΙΟΥΜΕΝΗΣ ΧΕΡΣΑΙΑΣ ΖΩΝΗΣ ΛΙΜΕΝΑ ΠΟΡΤΟΧΕΛΙΟΥ ΠΟΥ ΑΠΟΧΑΡΑΚΤΗΡΙΖΕΤΑΙ

Α/Α	X	Y
Α	424062.406	4131250.266
Β	424047.000	4131265.710
Γ	424021.340	4131298.910
Δ	424078.082	4131312.300
Ε	424089.113	4131315.456
Ζ	424120.002	4131315.118
Η	424244.679	4131287.856
Θ	424272.969	4131288.449
Ι	424296.010	4131274.500
Κ	424316.674	4131262.677
Λ	424345.423	4131258.663
Χ1	424348.320	4131259.114

Η ΕΚΤΑΣΗ ΤΟΥ ΚΑΤΑΦΥΤΙΟΥ ΤΟΥΡΙΣΤΙΚΩΝ ΣΚΑΦΩΝ, ΟΠΩΣ ΑΠΟΤΥΠΩΝΕΤΑΙ ΣΤΟ ΠΑΡΟΝ ΚΑΙ ΠΕΡΙΚΛΕΙΕΤΑΙ ΑΠΟ ΤΙΣ ΠΑΡΑΚΑΤΩ ΚΟΡΥΦΕΣ ΑΠΟΧΑΡΑΚΤΗΡΙΖΕΤΑΙ ΑΠΟ ΤΗΝ ΧΕΡΣΑΙΑ ΚΑΙ ΘΑΛΑΣΣΙΑ ΖΩΝΗ ΤΟΥ ΛΙΜΕΝΑ ΠΟΡΤΟΧΕΛΙΟΥ.


ΣΥΝΤΕΤΑΓΜΕΝΕΣ ΚΟΡΥΦΩΝ ΧΕΡΣΑΙΑΣ ΖΩΝΗΣ ΤΟΥΡΙΣΤΙΚΟΥ ΚΑΤΑΦΥΤΙΟΥ ΦΕΚ 82/ΑΑΠ/29-02-2008

Α/Α	X	Y
Ε	424089.11	4131315.46
Ζ	424120.00	4131315.12
Η	424244.68	4131297.86
Θ	424272.97	4131288.45
Ι	424296.18	4131274.40
Κ	424316.68	4131262.68
Λ	424345.42	4131258.66
Χ1	424348.32	4131259.11
Χ2	424327.26	4131223.63
Χ3	424319.61	4131227.85
Χ4	424248.36	4131267.17
Χ5	424137.73	4131281.03
Χ6	424092.66	4131277.07
Χ7	424067.32	4131295.14

ΣΥΝΤΕΤΑΓΜΕΝΕΣ ΚΟΡΥΦΩΝ ΘΑΛΑΣΣΙΑΣ ΖΩΝΗΣ ΤΟΥΡΙΣΤΙΚΟΥ ΚΑΤΑΦΥΤΙΟΥ ΦΕΚ 82/ΑΑΠ/29-02-2008

Α/Α	X	Y
Χ3	424319.61	4131227.85
Χ4	424248.36	4131267.17
Χ5	424137.73	4131281.03
Χ6	424092.66	4131277.07
Θ1	424085.11	4131274.55
Θ2	424079.62	4131241.14
Θ3	424133.01	4131108.57
Θ4	424137.96	4131110.24
Θ5	424189.45	4130928.40
Θ6	424295.40	4130977.44


VERM © A. & H. ΜΩΚΟΣ Ο.Ε. - ΣΛ: 5EA6-AFA4-0AD0-85D6

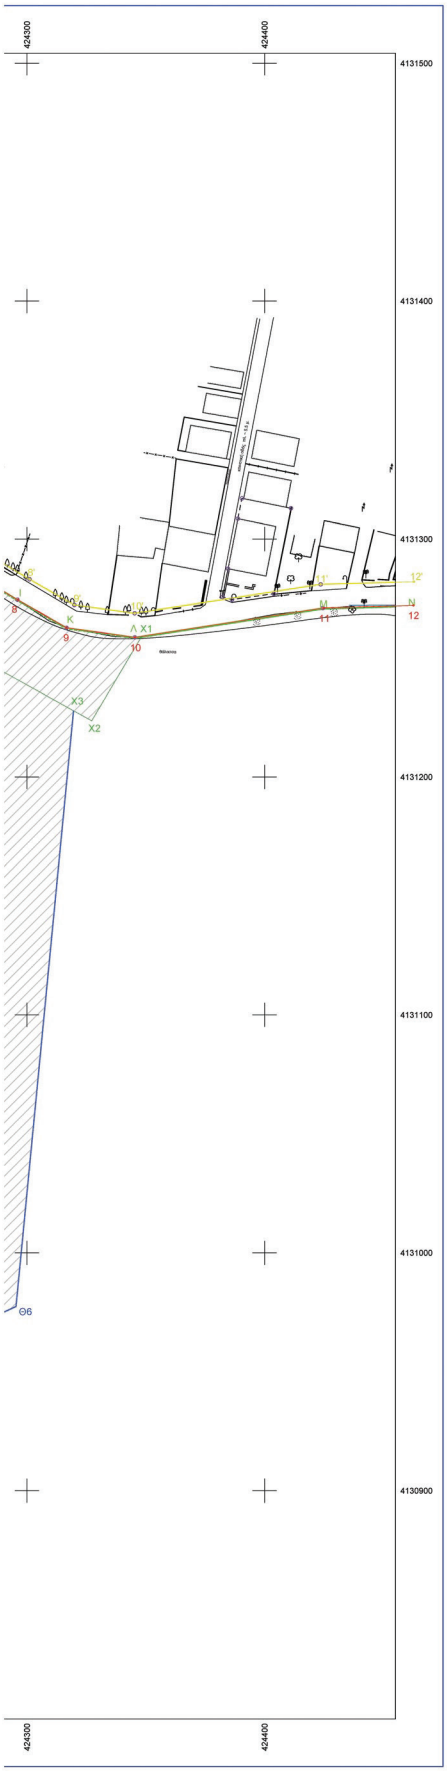

Ι. ΔΗΛΩΣΗ ΜΗΧΑΝΙΚΟΥ

Ο υπογεγραμμένος Σταύρος Αντωνόπουλος Τοπογράφος Μηχανικός δηλώνω σύμφωνα με το άρθρο 5 του Ν. 651/77 ότι:
-το σχέδιο είναι ακριβές

ΑΠΟΣΠΑΣΜΑ ΓΥΣ 1:50000

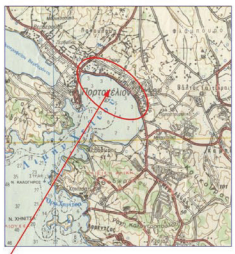

ΘΕΣΗ ΑΠΟΤΥΠΩΜΕΝΗΣ ΠΕΡΙΟΧΗΣ

ΥΠΟΜΝΗΜΑ

- ευκάλυπτος
- Ελιά
- Κωνοφόρο
- Θάμνος
- Φοίνικας
- Στύλος φωτισμού
- Στύλος ΟΤΕ
- Στύλος ΔΕΗ
- Φωτ. σηματοδότης
- φυστικιές-χαρουπιές
- Αμμώδες έδαφος
- περίφραξη
- φυσικό πρανές
- κάγκελα πεζοδρομίου
- τοιχία-ψάνδρες
- γραμμή αιγιαλού ΦΕΚ 678Δ/05-08-2002
- γραμμή παραλίας ΦΕΚ 678Δ/06-08-2002
- γραμμή εξομοιούμενης χερσαίας ζώνης λιμένα ΦΕΚ 247/ΑΑΠ/29-05-2009
- γραμμή χερσαίας ζώνης καταφυγίου τουριστικών σκαφών ΦΕΚ 82/ΑΑΠ/29-02-2008
- γραμμή εξομοιούμενης χερσαίας ζώνης που αποχαρακτηρίζεται ΦΕΚ 247/ΑΑΠ/29-05-2009
- γραμμή θαλάσσιας ζώνης καταφυγίου τουριστικών σκαφών ΦΕΚ 82/ΑΑΠ/29-02-2008

ΤΕΧΝΙΚΗ ΕΤΑΙΡΕΙΑ
ΜΕΤΡΗΣΗ Ε.Π.Ε.

21 300 Κρανίδι
Τηλ. 27540-22450, 23403

Εργοδότης:
ΛΙΜΕΝΙΚΟ ΤΑΜΕΙΟ ΔΗΜΟΥ ΕΡΜΙΟΝΙΔΑΣ

Εργο:
ΑΠΟΧΑΡΑΚΤΗΡΙΣΜΟΣ ΧΕΡΣΑΙΑΣ ΖΩΝΗΣ

θέση:
Δ.Κ. ΠΟΡΤΟΧΕΛΙΟΥ ΔΗΜΟΥ ΕΡΜΙΟΝΙΔΑΣ

θέμα σχεδίου:
ΤΟΠΟΓΡΑΦΙΚΟ ΔΙΑΓΡΑΜΜΑ

Αριθμός σχεδίου

ΚΛΙΜΑΚΑ
1:1000

Χρόνος μελέτης: 2.2023

υπογραφή	*σφραγίδα*
SOUSANA KARANIKOLA 06/10/2026 12:05	ΣΤΑΥΡΟΣ Ι. ΑΘ. ΑΝΤΩΝΟΠΟΥΛΟΣ ΔΙΠΛ. ΑΓΡΟΝΟΜΟΣ - ΤΟΠΟΓΡΑΦΟΣ - ΜΗΧΑΝΙΚΟΣ ΕΘΝΙΚΟΥ ΜΕΤΣΟΒΙΟΥ ΠΟΛΥΤΕΧΝΕΙΟΥ ΜΕ ΑΔΕΙΑ Α.Σ. - Αριθμ. Μητρώου 537/16 ΑΦΜ: 079974828 - ΔΟΥ ΚΡΑΝΙΔΙΟΥ ΚΗΦΙΣΙΑΣ 213-215 - ΤΗΛ. 27540 22450

Η απόφαση αυτή μαζί με το ανωτέρω τοπογραφικό διάγραμμα να δημοσιευθούν στην Εφημερίδα της Κυβερνήσεως.

Πάτρα, 21 Οκτωβρίου 2026

Ο Γραμματέας Αποκεντρωμένης Διοίκησης

ΔΗΜΗΤΡΙΟΣ ΚΑΤΣΑΡΟΣ

ΕΘΝΙΚΟ ΤΥΠΟΓΡΑΦΕΙΟ

Το Εθνικό Τυπογραφείο αποτελεί δημόσια υπηρεσία υπαγόμενη στην Προεδρία της Κυβέρνησης και έχει την ευθύνη τόσο για τη σύνταξη, διαχείριση, εκτύπωση και κυκλοφορία των Φύλλων της Εφημερίδας της Κυβερνήσεως (ΦΕΚ), όσο και για την κάλυψη των εκτυπωτικών - εκδοτικών αναγκών του δημοσίου και του ευρύτερου δημόσιου τομέα (ν. 3469/2006/Α΄ 131 και π.δ. 29/2018/Α΄58).

1. ΦΥΛΛΟ ΤΗΣ ΕΦΗΜΕΡΙΔΑΣ ΤΗΣ ΚΥΒΕΡΝΗΣΕΩΣ (ΦΕΚ)

• Τα **ΦΕΚ σε ηλεκτρονική μορφή** διατίθενται δωρεάν στο **www.et.gr**, την επίσημη ιστοσελίδα του Εθνικού Τυπογραφείου. Όσα ΦΕΚ δεν έχουν ψηφιοποιηθεί και καταχωριστεί στην ανωτέρω ιστοσελίδα, ψηφιοποιούνται και αποστέλλονται επίσης δωρεάν με την υποβολή αιτήματος στην ηλεκτρονική διεύθυνση feksales@et.gr.

• Τα **ΦΕΚ σε έντυπη μορφή** διατίθενται σε μεμονωμένα φύλλα είτε απευθείας από το Τμήμα Πωλήσεων και Συνδρομητών, είτε ταχυδρομικά με την αποστολή αιτήματος παραγγελίας στην ηλεκτρονική διεύθυνση feksales@et.gr.

- Το κόστος ενός ασπρόμαυρου ΦΕΚ από 1 έως 16 σελίδες είναι 1,00 €, αλλά για κάθε επιπλέον οκτασέλιδο (ή μέρος αυτού) προσαυξάνεται κατά 0,20 €. Το κόστος ενός έγχρωμου ΦΕΚ από 1 έως 16 σελίδες είναι 1,50 €, αλλά για κάθε επιπλέον οκτασέλιδο (ή μέρος αυτού) προσαυξάνεται κατά 0,30 €.
- Το τεύχος Α.Σ.Ε.Π. διατίθεται δωρεάν.
- Υπάρχει δυνατότητα ετήσιας συνδρομής οποιουδήποτε τεύχους σε έντυπη μορφή μέσω του Τμήματος Πωλήσεων και Συνδρομητών.

• Τρόποι αποστολής κειμένων προς δημοσίευση:

Α. Αποστολή των εγγράφων προς δημοσίευση στο ΦΕΚ στην ηλεκτρονική διεύθυνση **https://eservices.et.gr**. Σχετικές εγκύκλιοι και οδηγίες στην ηλεκτρονική διεύθυνση του Εθνικού Τυπογραφείου (**www.et.gr**) στη διαδρομή **Ανακοινώσεις** → **Εγκύκλιοι**.

Β. Κατ’ εξαίρεση, όσοι πολίτες δεν διαθέτουν προηγμένη ψηφιακή υπογραφή μπορούν είτε να αποστέλλουν ταχυδρομικά, είτε να καταθέτουν με εκπρόσωπό τους κείμενα προς δημοσίευση εκτυπωμένα σε χαρτί στο Τμήμα Παραλαβής και Καταχώρισης Δημοσιευμάτων.

• Πληροφορίες, σχετικά με την αποστολή/κατάθεση εγγράφων προς δημοσίευση, την ημερήσια κυκλοφορία των Φ.Ε.Κ., με την πώληση των τευχών και με τους ισχύοντες τιμοκαταλόγους για όλες τις υπηρεσίες μας, περιλαμβάνονται στον ιστότοπο (www.et.gr). Επίσης μέσω του ιστότοπου δίδονται πληροφορίες σχετικά με την πορεία δημοσίευσης των εγγράφων, με βάση τον Κωδικό Αριθμό Δημοσιεύματος (ΚΑΔ). Πρόκειται για τον αριθμό που εκδίδει το Εθνικό Τυπογραφείο για όλα τα κείμενα που πληρούν τις προϋποθέσεις δημοσίευσης.

2. ΕΚΤΥΠΩΤΙΚΕΣ - ΕΚΔΟΤΙΚΕΣ ΑΝΑΓΚΕΣ ΤΟΥ ΔΗΜΟΣΙΟΥ

Το Εθνικό Τυπογραφείο ανταποκρινόμενο σε αιτήματα υπηρεσιών και φορέων του δημοσίου αναλαμβάνει να σχεδιάσει και να εκτυπώσει έντυπα, φυλλάδια, βιβλία, αφίσες, μπλοκ, μηχανογραφικά έντυπα, φακέλους για κάθε χρήση, κ.ά.

Επίσης σχεδιάζει ψηφιακές εκδόσεις, λογότυπα και παράγει οπτικοακουστικό υλικό.

Ταχυδρομική Διεύθυνση: **Καποδιστρίου 34, 10432 Αθήνα**

ΤΗΛΕΦΩΝΙΚΟ ΚΕΝΤΡΟ: 210 5279000

Ιστότοπος: **www.et.gr**

Πληροφορίες σχετικά με την λειτουργία του ιστότοπου: **helpdesk.et@et.gr**

Αποστολή εγγράφων προς δημοσίευση στο ΦΕΚ στην ηλεκτρονική διεύθυνση **https://eservices.et.gr**

ΕΞΥΠΗΡΕΤΗΣΗ ΚΟΙΝΟΥ

Πωλήσεις - Συνδρομές: (Ισόγειο, τηλ. 210 5279178 - 180)
Πληροφορίες: (Ισόγειο, Γραφείο 3 και τηλεφ. κέντρο 210 5279000)
Παραλαβή Δημοσιευτέας Ύλης: (Ισόγειο, τηλ. 210 5279139)

Ωράριο για το κοινό: Δευτέρα έως και Παρασκευή: 8:00 - 13:30

0400965031126000 6