03.11.2026 16:49:06
ΨΗΦΙΑΚΑ
ΥΠΟΓΕΓΡΑΜΜΕΝΟ
ΑΠΟ
VARVARA ZACHARAKI

ΕΦΗΜΕΡΙΔΑ
ΤΗΣ ΚΥΒΕΡΝΗΣΕΩΣ
ΤΗΣ ΕΛΛΗΝΙΚΗΣ ΔΗΜΟΚΡΑΤΙΑΣ

3 Νοεμβρίου 2026 | ΤΕΥΧΟΣ ΤΕΤΑΡΤΟ | Αρ. Φύλλου **969**

ΔΙΑΤΑΓΜΑΤΑ

Τροποποίηση του εγκεκριμένου ρυμοτομικού σχεδίου του Δήμου Θεσσαλονίκης (Νομού Θεσσαλονίκης) σε ακίνητο («χώρος νηπιαγωγείου») στο οικοδομικό τετράγωνο (Ο.Τ.) που περικλείεται από τις οδούς Αλεξάνδρου Σταύρου, Διομήδη, Αλκμήνης και Δανιόλου, με άρση ρυμοτομικού βάρους και καθορισμό χρήσεων γης, όρων και περιορισμών δόμησης.

Ο ΠΡΟΕΔΡΟΣ ΤΗΣ ΕΛΛΗΝΙΚΗΣ ΔΗΜΟΚΡΑΤΙΑΣ

Έχοντας υπόψη:

1. Τις διατάξεις:

α) Των άρθρων 29 παρ. 3, 58 παρ. 1 και 6, 60 παρ. 1-3, 5, 8-11 και 12 περ. α, 62 παρ. 1 και 2, 63 παρ. 1, 184, 186, 189 παρ. 1, 2 και 4 και 286 του Κώδικα Χωροταξίας - Πολεοδομίας «Νικόλαος Ταγαράς» (ν. 5306/2026, Α' 88),

β) του άρθρου 99 παρ. 3 του ν. 1892/1990 «Για τον εκσυγχρονισμό και την ανάπτυξη και άλλες διατάξεις» (Α' 101), όπως αντικαταστάθηκε με την παρ. 2 του άρθρου 7 του ν. 2052/1992 (Α' 94) και τροποποιήθηκε με το πρώτο εδάφιο της παρ. 22 του άρθρου 3 του ν. 2242/1994 (Α' 162).

2. Την 67715/4814/16.06.2026 κοινή απόφαση του Πρωθυπουργού και του Υπουργού Περιβάλλοντος και Ενέργειας «Ανάθεση αρμοδιοτήτων στην Υφυπουργό Περιβάλλοντος και Ενέργειας, Μαρία Ελένη Σούκουλη - Βιλιάλη» (Β' 3485).

3. Την ΔΠ/ΠΜ/οικ. 65072/1971/22.12.1992 απόφαση του Νομάρχη Θεσσαλονίκης «Ακύρωση της ΔΠ/ΠΜ/οικ. 50429/2848/8.10.1987 απόφασης Νομάρχη Θεσσαλονίκης και επανέγκριση (τροποποίηση) του ρυμοτομικού σχεδίου Θεσσαλονίκης με τον χαρακτηρισμό χώρου Νηπιαγωγείου στο Ο.Τ. μεταξύ των οδών Αλ. Σταύρου - Δανιόλου - Διομήδη και Αλκμήνης» (Δ' 168/1993).

4. Την 62555/5072/10.10.1990 απόφαση του Υπουργού Περιβάλλοντος, Χωροταξίας και Δημοσίων Έργων «Ορισμός βασικού οδικού δικτύου Ν. Θεσσαλονίκης» (Δ' 561).

5. Την ΥΠΕΝ/ΔΝΕΠ/29339/1272/29.3.2024 κοινή απόφαση του Υπουργού και του Υφυπουργού Περιβάλλοντος και Ενέργειας «Αναθεώρηση του Γενικού Πολεοδομικού Σχεδίου του Δήμου Θεσσαλονίκης (Ν. Θεσσαλονίκης) και περιβαλλοντική έγκριση αυτού» (Δ' 199).

6. Την 2950/2012 απόφαση του Τριμελούς Διοικητικού Πρωτοδικείου Θεσσαλονίκης.

7. Τις 211/2023, 86/2024 και 463/2024 γνωμοδοτήσεις του Δημοτικού Συμβουλίου του Δήμου Θεσσαλονίκης.

8. Την 2/συν. 8η/28.11.2024 γνωμοδότηση του Συμβουλίου Πολεοδομικών Θεμάτων και Αμφισβητήσεων Α' της Περιφερειακής Ενότητας Θεσσαλονίκης.

9. Το άρθρο 90 του Κώδικα νομοθεσίας για την Κυβέρνηση και τα κυβερνητικά όργανα που κυρώθηκε με το άρθρο πρώτο του π.δ. 63/2005 (Α' 98), το οποίο διατηρήθηκε σε ισχύ με την περ. 22 του άρθρου 119 του ν. 4622/2019 (Α' 133), και το γεγονός ότι από τις διατάξεις του παρόντος διατάγματος δεν προκαλείται δαπάνη σε βάρος του κρατικού προϋπολογισμού και του προϋπολογισμού του οικείου Δήμου.

10. Το γεγονός ότι οι διατάξεις του παρόντος δεν αφορούν σε διοικητική διαδικασία για την οποία υπάρχει υποχρέωση καταχώρισης στο Εθνικό Μητρώο Διοικητικών Διαδικασιών «Μίτος».

11. Την 104/2026 γνωμοδότηση του Συμβουλίου της Επικρατείας.

Με πρόταση της Υφυπουργού Περιβάλλοντος και Ενέργειας, αποφασίζουμε:

Άρθρο 1
Τροποποίηση του ρυμοτομικού σχεδίου

Εγκρίνεται η τροποποίηση του εγκεκριμένου ρυμοτομικού σχεδίου του Δήμου Θεσσαλονίκης (ν. Θεσσαλονίκης) στον Χώρο Νηπιαγωγείου υπό στοιχεία Α-Β-Γ-Δ-Α εντός του οικοδομικού τετραγώνου (Ο.Τ.) που περικλείεται από τις οδούς Αλεξάνδρου Σταύρου (Βασικό Οδικό Δίκτυο), Διομήδη, Αλκμήνης και Δανιόλου, με άρση ρυμοτομικού βάρους και μετατροπή αυτού από κοινωφελή σε απλό οικοδομήσιμο χώρο, κατάργηση της αξονικής γραμμής διαχωρισμού χρήσεων γης υπό στοιχεία Α-Δ-Γ και καθορισμό νέας οικοδομικής - ρυμοτομικής γραμμής υπό στοιχεία Α-Β-Γ, όπως οι ρυθμίσεις αυτές αποτυπώνονται στο σχετικό πρωτότυπο διάγραμμα σε κλίμακα 1:500, το οποίο θεωρήθηκε από τον Προϊστάμενο της Διεύθυνσης Τοπογραφικών Εφαρμογών του Υπουργείου Περιβάλλοντος και Ενέργειας με την 103973/2026 πράξη του και αντίτυπό του δημοσιεύεται σε φωτοσμίκρυνση με το παρόν διάταγμα.

Άρθρο 2
Καθορισμός χρήσεων γης

Στον νέο οικοδομήσιμο χώρο του άρθρου 1 επιτρέπονται οι χρήσεις γης του άρθρου 286 «Γενική Κατοικία» του Κώδικα Χωροταξίας - Πολεοδομίας «Νικόλαος Ταγαράς», όπως προβλέπονται στην ΥΠΕΝ/ΔΝΕΠ/29339/1272/29.03.2024 απόφαση του Υπουργού και του Υφυπουργού Περιβάλλοντος και Ενέργειας για την αναθεώρηση του Γενικού Πολεοδομικού Σχεδίου του Δήμου Θεσσαλονίκης.

Άρθρο 3
Καθορισμός όρων και περιορισμών δόμησης

Στον νέο οικοδομήσιμο χώρο του άρθρου 1 εξακολουθούν να ισχύουν οι όροι και περιορισμοί δόμησης της περιοχής, ειδικότερα δε:

1. Συντελεστής δόμησης: τρία (3,0).
2. Μέγιστο ποσοστό κάλυψης του ακινήτου: εξήντα τοις εκατό (60%) της επιφάνειάς του.
3. Μέγιστο επιτρεπόμενο ύψος ανεγερθησομένων κτιρίων: σύμφωνα με τον Κώδικα Χωροταξίας - Πολεοδομίας «Νικόλαος Ταγαράς», όπως ισχύει.

Άρθρο 4
Έναρξη ισχύος

Η ισχύς του παρόντος αρχίζει από τη δημοσίευσή του στην Εφημερίδα της Κυβερνήσεως.

Στον Υπουργό Περιβάλλοντος και Ενέργειας αναθέτουμε τη δημοσίευση και εκτέλεση του παρόντος διατάγματος.

Αθήνα, 23 Οκτωβρίου 2026

Ο Πρόεδρος της Δημοκρατίας

ΚΩΝΣΤΑΝΤΙΝΟΣ ΑΝ. ΤΑΣΟΥΛΑΣ

Η Υφυπουργός Περιβάλλοντος και Ενέργειας

ΜΑΡΙΑ ΕΛΕΝΗ ΣΟΥΚΟΥΛΗ-ΒΙΛΙΑΛΗ



Φωτογραφία από θέση λήψης 1



Φωτογραφία από θέση λήψης 2



Απόσπασμα Δ/γματος Ρυμοτομίας (ΦΕΚ 168Δ/1993)



Απόσπασμα χάρτη χρήσεων γης αναθεωρημένου Γ.Π.Σ Δήμου Θεσ/νίκης (ΦΕΚ 199Δ/30-05-2024)

Πίνακας Συντεταγμένων των κορυφών του Ο.Τ. που περικλείεται από τις οδούς Αλεξ.Σταύρου- Αλκμήνης- Διομήδη- Δανούλου

α/α	X	Y
Β	412342.73	4495274.50
Τ1	412316.29	4495354.65
Τ2	412318.74	4495358.91
Τ3	412366.08	4495331.60
Τ4	412381.45	4495285.03

Πίνακας Συντεταγμένων των κορυφών του θεσμοθετημένου Χώρου Νηπιαγωγείου (Α-Β-Γ-Δ-Α)

α/α	X	Y
Α	412359.54	4495279.07
Β	412342.73	4495274.50
Γ	412329.27	4495315.30
Δ	412345.64	4495320.70

Παρατηρήσεις:

1) Το τοπογραφικό Θεσσαλονίκης. Η Ελληνικό Γεωδαισ μετασχηματισμό.
2) Οι ρυμοτομικές ρυμοτομίας.
3) Οι διαστάσεις κα κορυφών.
4)Δεν έχει γίνει ελε προς την επιφάνει τους, καθώς και τι
5)Η ενημέρωση το περικλείεται από τις

4495500
4495450
4495400
4495350
4495300
4495250
4495200
412150
412200
412250
412300
412350
412400




ΠΙΝΑΚΑΣ ΓΝΩΣΤΟΠΟΙΗΣΕΩΝ της υπ’αρ.86/19-02-2024 Α.Δ.Σ

Α/Α	ΟΝΟΜΑΤΕΠΩΝΥΜΟ	ΔΙΕΥΘΥΝΣΗ ΑΚΙΝΗΤΟΥ	ΚΑΕΚ	ΗΜΕΡ. ΕΠΙΔΟΣΗΣ	ΑΡ. ΓΝΩΣΤ.
1.	Πολικατοικία_Τκάλης Γεώργιος (Θηλυκοαλλήλαι)	Διομήδη 2	190445914006	11-04-2024	1
2.	Πληγ/τριότο δικτυάγιο κ. ΔιΑσπάλιου Μαρία	Αλ.Σταύρου 14 & Αλ.Σταύρου 9	190444706002 & 190445914006	11-04-2024	1α
3.	Πολυκατοικία (Θηλυκοαλλήλαι)	Αλ.Δανούλου 2β	190445914001	11-04-2024	2
4.	Πολυκατοικία_Κριτίδου Μαρία (Θηλυκοαλλήλαι)	Αλ.Δανούλου 2α		11-04-2024	2α
5.	Πολυκατοικία (Θηλυκοαλλήλαι)	Αλ.Σταύρου 11		11-04-2024	3
6.	Πληγ/τριότο δικτυάγιο κ. Ιωαννίδου	Αλ.Σταύρου 14	190444706001	12-04-2024	4
7.	Πολυκατοικία (Θηλυκοαλλήλαι)	Αλ.Σταύρου 12	190447505008	11-04-2024	5
8.	Πολυκατοικία (Θηλυκοαλλήλαι)	Καμαγιώ 8	190445916001	11-04-2024	6
9.	Πολυκατοικία (Θηλυκοαλλήλαι)	Καμαγιώ 5	190445915007	11-04-2024	7
10.	Πολυκατοικία (Θηλυκοαλλήλαι)	Καμαγιώ 3	190445915009	11-04-2024	8
11.	Πολυκατοικία (Θηλυκοαλλήλαι)	Αλκμήνης 4	190445915007	11-04-2024	7α
12.	Δικτυακός υαρμάκι κα. Μαγιορμάτη Αντωνία	Αλ.Σταύρου 7α	190445915010	11-04-2024	9
13.	κ. Αγκαπητζή Ιωάννη	Αλκμήνης (υπολοτιζόμενη)	190445914007	01-05-2024	10.
14.	ΚΥΔ	Αγ. Σοφίας 52		03-04-2024	11.
15.	ΕΤΑΔ Α.Ε	Αγ. Σοφίας 52		04-04-2024	12.

ΠΙΝΑΚΑΣ ΕΝΙΣΤΑΜΕΝΩΝ

Α/Α	αρ.πρωτ:	ΔΙΕΥΘΥΝΣΗ ΑΚΙΝΗΤΟΥ	ΗΜΕΡ. ΕΠΙΔΟΣΗΣ	ΑΡ. ΓΝΩΣΤ.
1.	Η υπ'αρ.πρωτ 98870/26-04-2024 ένσταση	Διομήδη 2	11-04-2024	1.
2.	Η υπ'αρ.πρωτ 100258/29-04-2024 ένσταση	Αντ.Δανούλου 2α	11-04-2024	2α

ΕΘΝΙΚΟ ΤΥΠΟΓΡΑΦΕΙΟ
Για τεχνικούς λόγους στο σχεδιάγραμμα, από το ηλεκτρονικό αρχείο, έγινε σμίκρυνση κατά ποσοστό 31%

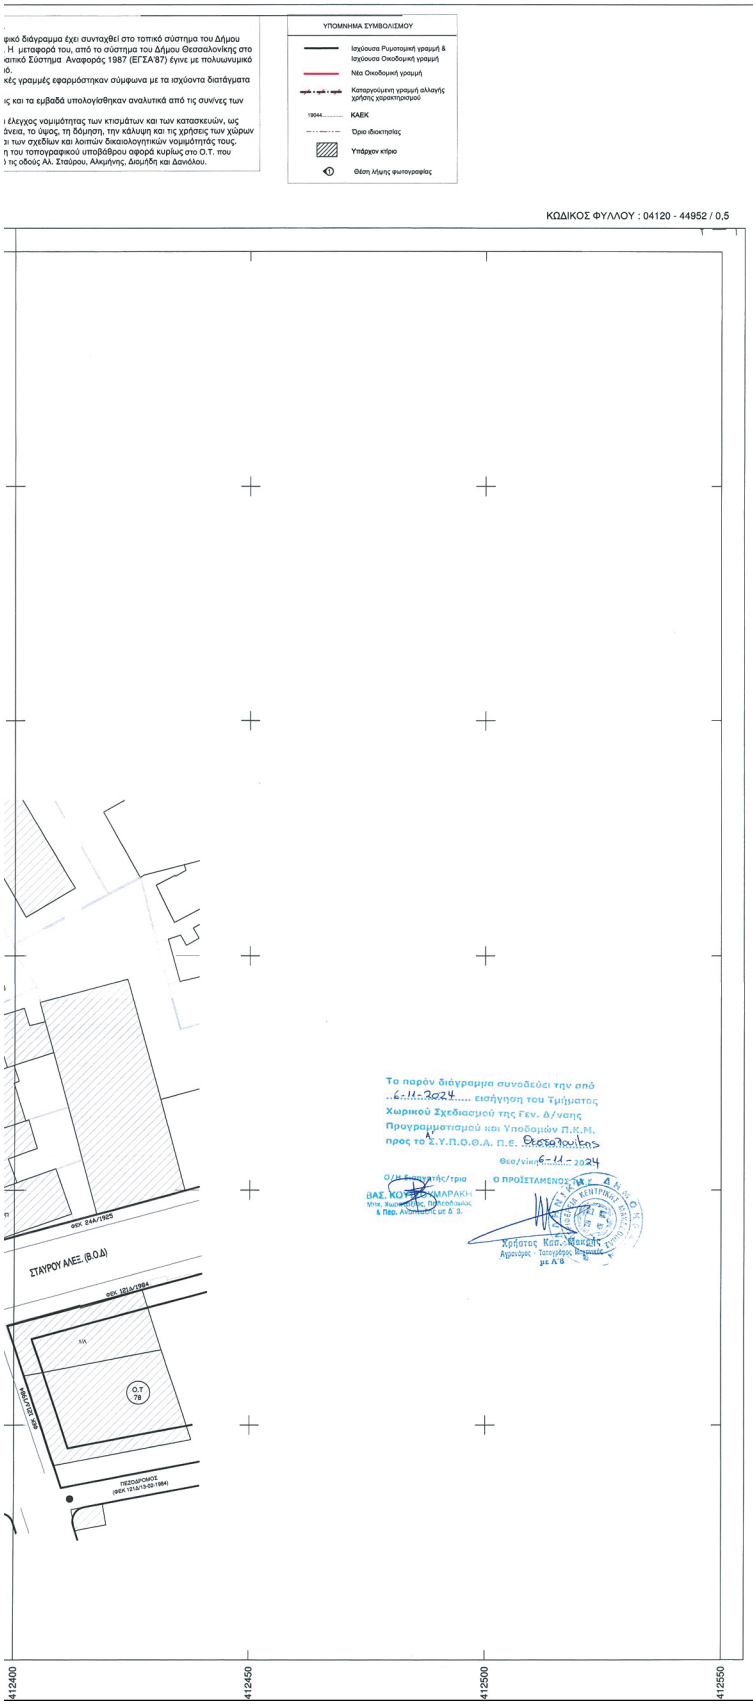

ΣΤΟΙΧΕΙΑ ΕΡΕΥΝΑΣ ΜΗΧΑΝΙΚΟΥ

Α. ΔΙΑΤΑΓΜΑΤΑ ΡΥΜΟΤΟΜΙΑΣ

27-01-1925 Π.Δ/γμα (ΦΕΚ 24/τΑ/29-1-1925)
24-6-74 Π.Δ/γμα (ΦΕΚ 181/τΔ/12-7-1974)
17-12-83 Π.Δ/γμα (ΦΕΚ 121/τΔ/13-2-1984)
αρ. πρωτ. ΔΠ/ΓΠΜ/οικ.50429/2848/8-10-1987 αποφ. Νομάρχη Θεσ/κης (ΦΕΚ 1076/τΔ/2-11-1987)
αρ. πρωτ. ΔΠ/ΓΠΜ/οικ.46727/2643/21-9-1987 αποφ. Νομάρχη Θεσ/κης (ΦΕΚ 999/τΔ/12-10-1987)
αρ. πρωτ. ΔΠ/ΠΜ/οικ.906/41/3-1-1991 αποφ. Νομάρχη Θεσ/κης (ΦΕΚ 77/τΔ/21-2-1991)
αρ. πρωτ. 65072/1971/22-12-1992 αποφ. Νομάρχη Θεσ/κης (ΦΕΚ 168/τΔ/2-3-1993)
29/39035/ΠΣΚ/2491/10-10-1996 αποφ. Νομάρχη Θεσ/κης (ΦΕΚ 1336/τΔ/20-11-1996)
41905/12-10-2006 αποφ. Υπουργού Πε.Χω.Δ.Ε. (ΦΕΚ 110/τΑΑΠ/13-11-2006)
852388/2401 αποφ. Περιφερειάρχη Κεντρικής Μακεδονίας (ΦΕΚ 108/τΔ/10-3-2022)


Β. ΟΡΟΙ ΔΟΜΗΣΗΣ (Τομέας 10 της Πινακίδας 8)

1. ΕΛΑΧΙΣΤΑ ΟΡΙΑ ΑΡΤΙΟΤΗΤΑΣ [ΠΔ 9-9-25 (ΦΕΚ267/τΑ'/24-9-25) & Γ.Ο.Κ./1973]
για την ΑΝΩ ΠΕΡΙΟΧΗ, το ΣΥΝΕΧΕΣ σύστημα δόμησης και ανάλογα με το πλάτος της οδού στην οποία έχει πρόσωπο το ακάλυπτο

Κανόνας:	Πρόσωπο 10,00 μ.	Εμβαδόν 200,00 τ.μ.
Οδός 20,00μ. και άνω		
Παρέκκλιση:	Πρόσωπο 9,00 μ.	Εμβαδόν 140,00 τ.μ.
Οδός κάτω των 20,00μ. και μέχρι 10,00μ.		
Παρέκκλιση:	Πρόσωπο 7,50 μ.	Εμβαδόν 110,00 τ.μ.
Οδός κάτω των 10,00μ.		
Παρέκκλιση:	Πρόσωπο 6,00 μ.	Εμβαδόν 80,00 τ.μ.

2. ΣΥΝΤΕΛΕΣΤΗΣ ΔΟΜΗΣΗΣ: 3,0 [Π.Δ.18-8-79 (ΦΕΚ440/τΔ/29-8-79)]
3. ΜΕΓΙΣΤΟ ΥΨΟΣ: ΝΟΚ/2012
4. ΣΥΣΤΗΜΑ ΔΟΜΗΣΗΣ ΠΡΟ ΓΟΚ/1985: Συνεχές [Π.Δ. 27-01-1925 (ΦΕΚ 24/τΑ/29-01-25)]
5. ΠΟΣΟΣΤΟ ΚΑΛΥΨΗΣ: 60% (ΝΟΚ/2012)

ΝΟΜΟΣ ΘΕΣΣΑΛΟΝΙΚΗΣ
ΔΗΜΟΣ ΘΕΣΣΑΛΟΝΙΚΗΣ
ΚΩΔΙΚΟΣ ΦΥΛΛΟΥ : 04120- 44952 / 0,5
ΔΙΑΓΡΑΜΜΑ ΣΥΝΔΕΣΗΣ ΦΥΛΛΩΝ

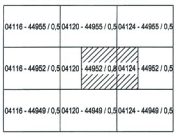

Ελληνικό Γεωδαιτικό Σύστημα Αναφοράς 1987 (Ε.Γ.Σ.Α. '87)
Ελλειψοειδές αναφοράς GRS 80 (α = 6 378 137 m, 1/f = 298.257222101)
Προβολή : Εγκάρσια Μερκατορική
Κεντρικός Μεσημβρινός λο = 24° 00' 00" με Ko = 0.999600
Τετμημένη Κεντρικού Μεσημβρινού : +500 000.00 m
Γεωγραφικό Πλάτος Αναφοράς : 0° 00' 00"

ΥΠΟΓΡΑΦΕΣ ΤΟΠΟΓΡΑΦΟΥ ΜΗΧΑΝΙΚΟΥ ΚΑΙ ΕΠΙΒΕΒΑΙΩΣΗ ΘΕΩΡΗΣΗΣ ΜΕ ΤΗΝ ΥΠ. ΑΡΙΘ. 1030/2023/ΕΠΙΘΕΩΡΗΣΗ ΤΟΠΟΓΡΑΦΙΚΩΝ ΔΙΑΓΡΑΜΜΑΤΩΝ
ΕΛΕΝΗ ΚΛΟΥΝΙ
27/10/2026 10:58

ΑΠΟΣΠΑΣΜΑ ΣΧΕΔΙΟΥ ΕΥΡΥΤΕΡΗΣ ΠΕΡΙΟΧΗΣ
ΚΛΙΜΑΚΑ 1 : 5.000



ΔΗΜΟΣ ΘΕΣΣΑΛΟΝΙΚΗΣ

ΔΙΕΥΘΥΝΣΗ ΑΣΤΙΚΟΥ ΣΧΕΔΙΑΣΜΟΥ ΚΑΙ ΑΡΧΙΤΕΚΤΟΝΙΚΩΝ ΜΕΛΕΤΩΝ
ΤΜΗΜΑ ΑΣΤΙΚΟΥ ΣΧΕΔΙΑΣΜΟΥ

ΤΙΤΛΟΣ ΜΕΛΕΤΗΣ: ΤΡΟΠΟΠΟΙΗΣΗ ΡΥΜΟΤΟΜΙΚΟΥ ΣΧΕΔΙΟΥ ΣΤΟ Ο.Τ. ΠΟΥ ΠΕΡΙΚΛΕΙΕΤΑΙ ΑΠΟ ΤΙΣ ΟΔΟΥΣ ΑΛ.ΣΤΑΥΡΟΥ- ΑΛΚΜΗΝΗΣ- ΔΙΟΜΗΔΗ- ΔΑΝΙΟΛΟΥ ΤΟΥ ΔΗΜΟΥ ΘΕΣΣΑΛΟΝΙΚΗΣ ΓΙΑ ΤΟΝ ΑΠΟΧΑΡΑΚΤΗΡΙΣΜΟ "ΧΩΡΟΥ ΝΗΠΙΑΓΩΓΕΙΟΥ" ΣΕ ΣΥΜΜΟΡΦΩΣΗ ΠΡΟΣ ΤΗΝ ΥΠ'ΑΡ.2950/2012 ΑΠΟΦΑΣΗ ΔΙΟΙΚΗΤΙΚΟΥ ΠΡΩΤΟΔΙΚΕΙΟΥ ΘΕΣΣΑΛΟΝΙΚΗΣ	ΑΠΟΦΑΣΗ Δ.Σ 86/19-02-2024 463/01-07-2024 ΑΡ.ΣΧΕΔΙΟΥ

ΕΓΚΡΙΝΕΤΑΙ ομόφωνα σύμφωνα με την εισήγηση
Το διάγραμμα αυτό συνοδεύει την με αριθ. πρωτ. 119/07.12.2024 29 Πρα/08-12-2024 Σ.Υ.Π.Ο.Θ.Α. Π.Ε. Θεσ/νίκης
Θεσσαλονίκη 07.12.2024
ΧΟΤΟΥΛΙΑΣΗΣ ΘΩΜΑΣ ΠΕ ΔΙΟΙΚ.-ΟΙΚΟΝΟΜΙΚΟΥ

ΔΙΑΤΑΓΜΑΤΑ ΡΥΜΟΤΟΜΙΑΣ
1. Π.Δ. 27-01-1925 - ΦΕΚ 24/Α/29-01-1925 (ν/σ Θ)
2. Απ. Νομάρχη ΔΠ/ΠΜ/οικ.50429/2848/08-10-1987- ΦΕΚ 1076/Δ/02-11-1987 (ισχ. ΠΣΑ)
3. Απ. Νομάρχη ΔΠ/ΠΜ/οικ.65072/1971/22-12-1992 - ΦΕΚ 168Δ/02-03-1993 (ισχ. ΠΣΑ)

ΕΙΔΟΣ ΣΧΕΔΙΟΥ : ΤΟΠΟΓΡΑΦΙΚΟ ΔΙΑΓΡΑΜΜΑ	ΚΛΙΜΑΚΑ : 1:500

ΣΥΝΤΑΞΗ ΤΟΠΟΓΡΑΦΙΚΟΥ ΔΙΑΓΡΑΜΜΑΤΟΣ:
ΔΙΕΥΘΥΝΣΗ ΤΟΠΟΓΡΑΦΙΑΣ, ΑΠΑΛΛΟΤΡΙΩΣΕΩΝ & ΓΕΩΧΩΡΙΚΩΝ ΔΕΔΟΜΕΝΩΝ

ΘΕΩΡΗΘΗΚΕ
Η ΑΝ. ΠΡΟΪΣΤΑΜΕΝΗ ΤΗΣ Δ/ΝΣΗΣ ΑΣΤΙΚΟΥ ΣΧΕΔΙΑΣΜΟΥ & ΑΡΧΙΤΕΚΤΟΝΙΚΩΝ ΜΕΛΕΤΩΝ
ΑΙΚΑΤΕΡΙΝΗ ΔΑΝΑΔΙΑΔΟΥ
ΑΡΧ. ΜΗΧ/ΚΟΣ

ΑΡΧΙΤΕΚΤΟΝΕΣ ΣΧΕΔΙΑΣΤΕΣ & ΑΡΧΙΤΕΚΤΟΝΙΚΩΝ ΜΕΛΕΤΩΝ ΤΜΗΜΑΤΟΣ ΑΣΤΙΚΟΥ ΣΧΕΔΙΑΣΜΟΥ
ΗΛΕΚΤΡ. ΕΠΕΞΕΡΓΑΣΙΑ ΠΡΟΤΑΣΗΣ ΤΡΟΠΟΠΟΙΗΣΗΣ: Μ. ΑΝΤΩΝΙΑΔΟΥ
ΑΝ. ΠΡΟΪΣΤΑΜΕΝΗ ΤΜΗΜΑΤΟΣ: ΑΙΚ. ΔΑΝΑΔΙΑΔΟΥ

ΚΩΔΙΚΟΣ ΦΥΛΛΟΥ	04120- 44952/ 0,5
ΣΥΣΤΗΜΑ ΑΝΑΦΟΡΑΣ	ΕΓΣΑ '87
ΗΜΕΡΟΜΗΝΙΑ	ΙΟΥΛΙΟΣ 2024

ΑΝΤΙΔΗΜΑΡΧΟΣ ΑΣΤΙΚΗΣ ΑΝΑΠΤΥΞΗΣ ΚΑΙ ΠΟΛΕΟΔΟΜΙΑΣ
ΔΗΜΗΤΡΑ ΑΓΚΑΘΟΙΔΟΥ

ΕΘΝΙΚΟ ΤΥΠΟΓΡΑΦΕΙΟ
Καποδιστρίου 34, 104 32 Αθήνα
Τηλ. Κέντρο 210 5279000
Αποστολή εγγράφων προς δημοσίευση στο ΦΕΚ
στην ηλεκτρονική διεύθυνση **https://eservices.et.gr**
04009690311260004