29.05.2026 08:57:43
ΨΗΦΙΑΚΑ
ΥΠΟΓΕΓΡΑΜΜΕΝΟ
ΑΠΟ
VARVARA ZACHARAKI

ΕΦΗΜΕΡΙΔΑ
ΤΗΣ ΚΥΒΕΡΝΗΣΕΩΣ
ΤΗΣ ΕΛΛΗΝΙΚΗΣ ΔΗΜΟΚΡΑΤΙΑΣ

28 Μαΐου 2026 | ΤΕΥΧΟΣ ΔΕΥΤΕΡΟ | Αρ. Φύλλου **3025**

ΑΠΟΦΑΣΕΙΣ

Αριθμ. ΥΠΕΝ/ΔΥΔΡ/138619/2796

Τροποποίηση της υπό στοιχεία ΥΠΕΝ/ΔΥΔΡ/28990/701Α-17.06.2024 απόφασης του Προϊσταμένου της Γενικής Διεύθυνσης Ενέργειας του Υπουργείου Περιβάλλοντος και Ενέργειας «Εγκατάσταση και διαδρομή του "Αγωγού Μεταφοράς Φυσικού Αερίου Υψηλής Πίεσης Νέα Μεσημβρία - Εύζωνοι/Γευγελή (Ειδομένη) και Συνοριακός Σταθμός U-7550" στην Περιφερειακή Ενότητα Θεσσαλονίκης, της Περιφέρειας Κεντρικής Μακεδονίας» (Β' 4274), ως προς την όδευση του αγωγού και του ορισμού της ζώνης εργασίας.

Η ΑΝΑΠΛΗΡΩΤΡΙΑ ΠΡΟΪΣΤΑΜΕΝΗ ΤΗΣ ΓΕΝΙΚΗΣ ΔΙΕΥΘΥΝΣΗΣ ΕΝΕΡΓΕΙΑΣ
ΤΟΥ ΥΠΟΥΡΓΕΙΟΥ ΠΕΡΙΒΑΛΛΟΝΤΟΣ ΚΑΙ ΕΝΕΡΓΕΙΑΣ

Έχοντας υπόψη:

1. Τις διατάξεις:

i. Του Δεύτερου Μέρους του ν. 3982/2011 «Απλοποίηση της αδειοδότησης τεχνικών επαγγελματικών και μεταποιητικών δραστηριοτήτων και επιχειρηματικών πάρκων και άλλες διατάξεις» (Α' 143),

ii. του ν. 4622/2019 «Επιτελικό Κράτος: οργάνωση, λειτουργία και διαφάνεια της Κυβέρνησης, των Κυβερνητικών οργάνων και της κεντρικής δημόσιας διοίκησης» (Α' 133) και ιδίως της παρ. 1 του άρθρου 109

iii. του Κεφαλαίου Θ' του ν. 4442/2016 «Νέο θεσμικό πλαίσιο για την άσκηση οικονομικής δραστηριότητας και άλλες διατάξεις» (Α' 230), όπως προστέθηκε με το άρθρο 158 του ν. 4512/2018 (Α' 5),

iv. του ν. 4001/2011 «Για τη λειτουργία Ενεργειακών Αγορών Ηλεκτρισμού και Φυσικού Αερίου, για Έρευνα, Παραγωγή και δίκτυα μεταφοράς Υδρογονανθράκων και άλλες ρυθμίσεις» (Α' 179),

v. του άρθρου 29 του ν. 3734/2009 «Προώθηση της συμπαραγωγής δύο ή περισσότερων χρήσιμων μορφών ενέργειας, ρύθμιση ζητημάτων σχετικών με το Υδροηλεκτρικό Έργο Μεσοχώρας και άλλες διατάξεις» (Α' 8),

vi. του άρθρου 7 του ν. 3428/2005 «Απελευθέρωση Αγοράς Φυσικού Αερίου» (Α' 313), σύμφωνα με το οποίο μεταβιβάσθηκε από τη Δ.ΕΠ.Α. Α.Ε. με απόσπαση ο κλάδος του Εθνικού Συστήματος Φυσικού Αερίου (ΕΣΦΑ) στο Διαχειριστή Εθνικού Συστήματος Φυσικού Αερίου Α.Ε. με διακριτικό τίτλο «Δ.Ε.Σ.Φ.Α. Α.Ε»,

vii. του άρθρου 4 του ν. 1929/1991 «Διαρρυθμίσεις στον ενιαίο φόρο κατανάλωσης των πετρελαιοειδών προϊόντων και άλλες διατάξεις» (Α' 19),

viii. των άρθρων 3 και 4 του ν. 1650/1986 «Για την Προστασία Περιβάλλοντος» (Α' 160), όπως ισχύουν δυνάμει του άρθρου 31 του ν. 4014/2011 «Περιβαλλοντική αδειοδότηση έργων και δραστηριοτήτων, ρύθμιση αυθαιρέτων σε συνάρτηση με δημιουργία περιβαλλοντικού ισοζυγίου και άλλες διατάξεις αρμοδιότητας Υπουργείου Περιβάλλοντος» (Α' 209),

ix. του άρθρου ένατου του ν. 87/1975 «Περί ιδρύσεως της "Δημόσιας Επιχείρησης Πετρελαίου"» (Α' 152), όπως προστέθηκε με το άρθρο 29 του ν. 2115/1993 (Α' 15), και διατηρήθηκε σε ισχύ με το άρθρο δέκατο τέταρτο του ν. 2593/1998 (Α' 59),

x. του π.δ. 132/2017 «Οργανισμός Υπουργείου Περιβάλλοντος και Ενέργειας (Υ.Π.ΕΝ.)» (Α' 160).

xi. του άρθρου 4 του π.δ. 70/2015 «Ανασύσταση των Υπουργείων Πολιτισμού και Αθλητισμού, Υποδομών, Μεταφορών και Δικτύων, Αγροτικής Ανάπτυξης και Τροφίμων. Ανασύσταση του Υπουργείου Ναυτιλίας και Αιγαίου και μετονομασία του σε Υπουργείο Ναυτιλίας και Νησιωτικής Πολιτικής. Μετονομασία του Υπουργείου Πολιτισμού, Παιδείας και Θρησκευμάτων σε Υπουργείο Παιδείας, Έρευνας και Θρησκευμάτων, του Υπουργείου

Οικονομίας, Υποδομών, Ναυτιλίας και Τουρισμού σε Υπουργείο Οικονομίας, Ανάπτυξης και Τουρισμού και του Υπουργείου Παραγωγικής Ανασυγκρότησης, Περιβάλλοντος και Ενέργειας σε Υπουργείο Περιβάλλοντος και Ενέργειας. Μεταφορά Γενικής Γραμματείας Βιομηχανίας στο Υπουργείο Οικονομίας, Ανάπτυξης και Τουρισμού» (Α’ 114),

xii. του π.δ. 33/2007 «Σύσταση της Ανώνυμης Εταιρείας με την επωνυμία “Διαχειριστής Εθνικού Συστήματος Φυσικού Αερίου Α.Ε.” και έγκριση του Καταστατικού της» (Α’ 31).

xiii. του άρθρου 90 του Κώδικα νομοθεσίας για την Κυβέρνηση και τα κυβερνητικά όργανα (π.δ. 63/2005, Α’ 98), το οποίο διατηρήθηκε σε ισχύ με την παρ. 22 του άρθρου 119 του ν. 4622/2019 (Α’ 133),

xiv. της υπό στοιχεία οικ.14684/914/Φ.15/17.12.2012 κοινής υπουργικής απόφασης των Υπουργών Οικονομικών και Ανάπτυξης, Ανταγωνιστικότητας, Υποδομών, Μεταφορών και Δικτύων «Καθορισμός παραβόλων του άρθρου 28 παρ. 4 του ν. 3982/2011 και καθορισμός αποζημίωσης των επιθεωρητών» (Β’ 3533),

xv. της υπό στοιχεία Δ3/Α/οικ.4303/22.02.2012 απόφασης του Υφυπουργού Περιβάλλοντος, Ενέργειας και Κλιματικής Αλλαγής «Τεχνικός Κανονισμός “Συστήματα μεταφοράς Φυσικού Αερίου με Μέγιστη Πίεση Λειτουργίας άνω των 16 bar”» (Β’ 603),

xvi. της υπό στοιχεία οικ. 2219/146/Φ.15/2012 κοινής υπουργικής απόφασης των Υπουργών Ανάπτυξης, Ανταγωνιστικότητας και Ναυτιλίας και Περιβάλλοντος, Ενέργειας και Κλιματικής Αλλαγής «Μηχανολογικές εγκαταστάσεις παροχής υπηρεσιών που υπάγονται στις διατάξεις των άρθρων 17-40 του ν. 3982/2011 “Απλοποίηση της αδειοδότησης τεχνικών επαγγελμάτων και μεταποιητικών δραστηριοτήτων και επιχειρηματικών πάρκων και άλλες διατάξεις”» (Β’ 584),

xvii. της υπό στοιχεία ΥΠΕΝ/ΔΔΥ/112478/10461/17.10.2024 απόφασης του Υπηρεσιακού Γραμματέα Περιβάλλοντος και Ενέργειας «Ορισμός Αναπληρωτή Προϊσταμένου Γενικής Διεύθυνσης Ενέργειας» (ΑΔΑ: 6Ε7Ο4653Π8-Ο5Ο).

2. Την ανακοίνωση καταχώρησης στο Μητρώο Ανωνύμων Εταιρειών της σύστασης της Ανώνυμης Εταιρείας με την επωνυμία «Διαχειριστής Εθνικού Συστήματος Φυσικού Αερίου Ανώνυμη Εταιρεία» και το διακριτικό τίτλο «ΔΕΣΦΑ ΑΕ» (Τ.Α.Ε. & Ε.Π.Ε. 2322) και την ανακοίνωση καταχώρησης στο Μητρώο Ανωνύμων Εταιρειών στοιχείων της ως άνω εταιρείας (Τ.Α.Ε & ΕΠΕ 3060).

3. Την υπό στοιχεία 16143/27.11.2025 (ΑΠ ΥΠΕΝ/ΔΥΔΡ/138619/2796-08.12.2025) αίτηση, την οποία υπέβαλε στην Υπηρεσία ο φορέας ΔΕΣΦΑ για την τροποποίηση των πράξεων εγκατάστασης και διαδρομής του εν θέματι έργου, όπως συμπληρώθηκε με την υπό στοιχεία 362953/26.02.2026 (Α.Π. ΥΠΕΝ/ΔΥΔΡ/22239/469-27.02.2026) με την υποβολή φυσικού αρχείου.

4. Την υπό στοιχεία 371626/17.03.2026 (ΑΠ ΥΠΕΝ/ΔΥΔΡ/35738/705-30.03.2026) κατάθεση του φορέα ΔΕΣΦΑ των διορθωμένων κτηματολογικών διαγραμμάτων των αρχικών πράξεων εγκατάστασης και διαδρομής του εν θέματι έργου.

5. Την υπό στοιχεία 378077/01.04.2026 (ΑΠ ΥΠΕΝ/ΔΥΔΡ/42469/805-16.04.2026) κατάθεση του φορέα ΔΕΣΦΑ συμπληρωματικών στοιχείων για την τροποποίηση των πράξεων εγκατάστασης και διαδρομής του εν θέματι έργου.

6. Την υπό στοιχεία DSF-1103801-8028-7500-TOP-REP-002 αναθεωρημένη αναγνωριστική έρευνα - τεχνική έκθεση του εν θέματι έργου.

7. Την υπό στοιχεία DSF-1102901-8028-7500-SAF-STU-0012/30.03.2026 αναθεωρημένη Μελέτη Ασφαλείας (QRA) του εν θέματι έργου.

8. Την από 02.04.2026 υπεύθυνη δήλωση του νόμιμου εκπροσώπου της MANAGEMENT FORCE περί της αναθεώρησης της Μελέτης Ασφαλείας-QRA (DSF-1102901-8028-7500-SAF-STU-002/30.03.2026) του εν θέματι έργου, σύμφωνα με την υπουργική απόφαση Τεχνικού Κανονισμού του στοιχείου (1xiv) του προοιμίου της παρούσας, όπως αναφέρεται στην παρ. 6 του μέρους Α.1.2 της απόφασης, καθώς και της ανάθεσης της σε αρμόδιο μηχανικό.

9. Την από 02.04.2026 υπεύθυνη δήλωση του αρμόδιου μηχανικού, με την οποία αναλαμβάνει τον έλεγχο και υπογραφή της αναθεωρημένης Μελέτης Ασφαλείας-QRA (DSF-1102901-8028-7500-SAF-STU-002/30.03.2026) του εν θέματι έργου όπως αναφέρεται στην παρ. 6 του μέρους Α.1.2 της υπουργικής απόφασης, που εκπονήθηκε από την εταιρεία MANAGEMENT FORCE και δηλώνει ότι είναι σύμφωνη με την υπουργική απόφαση Τεχνικού Κανονισμού του στοιχείου (1xiv) του προοιμίου της παρούσας.

10. Την υπό στοιχεία ΥΠΕΝ/ΔΥΔΡ/80063/1847-04.04.2025 απόφαση της αναπληρώτριας προϊσταμένης της Γενικής Διεύθυνσης Ενέργειας του Υπουργείου Περιβάλλοντος και Ενέργειας «Χορήγηση έγκρισης εγκατάστασης στην εταιρεία ΔΕΣΦΑ Α.Ε. για το έργο: «Αγωγός Φυσικού Αερίου (ΑΦΑ) Υψηλής Πίεσης ΝΕΑ ΜΕΣΗΜΒΡΙΑ-ΕΥΖΩΝΟΙ/ΓΕΥΓΕΛΗ (ΕΙΔΟΜΕΝΗ)» στις Περιφερειακές Ενότητες Θεσσαλονίκης και Κιλκίς της Περιφέρειας Κεντρικής Μακεδονίας» (Β’ 1852).

11. Την υπό στοιχεία ΥΠΕΝ/ΔΥΔΡ/28990/701Α-17.06.2024 απόφαση του προϊστάμενου της Γενικής Διεύθυνσης Ενέργειας του Υπουργείου Περιβάλλοντος και Ενέργειας «Εγκατάσταση και διαδρομή του “Αγωγού Μεταφοράς Φυσικού Αερίου Υψηλής Πίεσης Νέα Μεσημβρία - Εύζωνοι/Γευγελή (Ειδομένη) και Συνοριακός Σταθμός U-7550” στην Περιφερειακή Ενότητα Θεσσαλονίκης, της Περιφέρειας Κεντρικής Μακεδονίας» (Β’ 4274).

12. Την υπό στοιχεία ΥΠΕΝ/ΔΙΠΑ/94793/3943-06.02.2020 (ΑΔΑ: ΨΤ4Κ4653Π8-ΘΘΔ) απόφαση Έγκρισης Περιβαλλοντικών Όρων (ΑΕΠΟ), για τον Αγωγό Μεταφοράς Φυσικού Αερίου Υψηλής Πίεσης Νέα Μεσημβρία - Ειδομένη και των συνοδευτικών του εγκαταστάσεων, όπως τροποποιήθηκε με την υπό στοιχεία ΥΠΕΝ/ΔΙΠΑ/99744/6505-04.12.2023 (ΑΔΑ: 9ΘΗ04653Π8-Ρ1Β) απόφαση του Γενικού Διευθυντή Περιβαλλοντικής Πολιτικής του Υπουργείου Περιβάλλοντος και Ενέργειας.

13. Την υπό στοιχεία ΥΠΕΝ/ΔΥΔΡ/38835/739-03.04.2026 έκθεση επιθεώρησης-αυτοψίας του Τμήματος Εγκαταστάσεων της Διεύθυνσης Υδρογονανθράκων.

14. Το γεγονός ότι από την παρούσα απόφαση δεν προκαλείται δαπάνη σε βάρος του κρατικού προϋπολογισμού, αποφασίζουμε:

1. Τροποποιούμε την υπό στοιχεία ΥΠΕΝ/ΔΥΔΡ/28990/701Α-17.06.2024 απόφαση του Προϊσταμένου της Γενικής Διεύθυνσης Ενέργειας του Υπουργείου Περιβάλλοντος και Ενέργειας «Εγκατάσταση και διαδρομή του “Αγωγού Μεταφοράς Φυσικού Αερίου Υψηλής Πίεσης Νέα Μεσημβρία - Εύζωνοι/Γευγελή (Ειδομένη) και Συνοριακός Σταθμός U-7550” στην Περιφερειακή Ενότητα Θεσσαλονίκης, της Περιφέρειας Κεντρικής Μακεδονίας» (Β’ 4274):

Α) Λόγω τροποποίησης της όδευσης του αγωγού, από το σημείο Κ100+448 αρχικής όδευσης (ΧΘ 4+810) έως το σημείο Κ140+000 (ΧΘ 5+952) αρχικής όδευσης, με τα κάτωθι κτηματολογικά διαγράμματα του Αγρονόμου Τοπογράφου Μηχανικού Μπαλτά Σωτηρίου (ΑΜ ΤΕΕ 45513) υπό κλίμακα 1:1000, που αποτελούν αναπόσπαστο μέρος της παρούσας απόφασης,

Αριθμός εγγράφου	Ημερομηνία
DSF-1103801-8028-7500-91-N-005 (εκδ.1)	29/09/2025
DSF-1103801-8028-7500-91-N-006 (εκδ.1)	29/09/2025

Β) Λόγω διόρθωσης των αναγραφόμενων στοιχείων των πινάκων των συντεταγμένων ΕΓΣΑ87 ζώνης εργασίας, με την αντικατάσταση των κτηματολογικών διαγραμμάτων της προαναφερθείσας απόφασης με τα κάτωθι κτηματολογικά διαγράμματα του Αγρονόμου Τοπογράφου Μηχανικού Ιωάννη Γκουντινάκου (ΑΜ ΤΕΕ 101915) υπό κλίμακα 1:1000, που αποτελούν αναπόσπαστο μέρος της παρούσας απόφασης:


Αριθμός εγγράφου	Ημερομηνία
DSF-1103801-8028-7500-91-N-001	31/03/2026
DSF-1103801-8028-7500-91-N-002	31/03/2026
DSF-1103801-8028-7500-91-N-003	31/03/2026
DSF-1103801-8028-7500-91-N-004	31/03/2026
DSF-1103801-8028-7500-91-N-007	31/03/2026
DSF-1103801-8028-7500-91-N-008	31/03/2026
DSF-1103801-8028-7500-91-N-009	31/03/2026
DSF-1103801-8028-7500-91-N-010	31/03/2026
DSF-1103801-8028-7500-91-N-011	31/03/2026
DSF-1103801-8028-7500-91-N-012	31/03/2026

Γ) Λόγω τροποποίησης της όδευσης του αγωγού, με την τροποποίηση του Κτηματολογικού Πίνακα Ζώνης Αποζημίωσης του Αγρονόμου Τοπογράφου Μηχανικού Μπαλτά Σωτηρίου (ΑΜ ΤΕΕ 45513), που αποτελούν αναπόσπαστο μέρος της παρούσας απόφασης:


Αριθμός εγγράφου	Ημερομηνία
DSF-1103801-8028-7500-TOP-TAB-001	29/09/2025


2. Κατά τα λοιπά ισχύει η υπό στοιχεία ΥΠΕΝ/ΔΥΔΡ/28990/701Α-17.06.2024 απόφαση του Προϊσταμένου της Γενικής Διεύθυνσης Ενέργειας του Υπουργείου Περιβάλλοντος και Ενέργειας «Εγκατάσταση και διαδρομή του “Αγωγού Μεταφοράς Φυσικού Αερίου Υψηλής Πίεσης Νέα Μεσημβρία - Εύζωνοι/Γευγελή (Ειδομένη) και Συνοριακός Σταθμός U-7550” στην Περιφερειακή Ενότητα Θεσσαλονίκης, της Περιφέρειας Κεντρικής Μακεδονίας» (Β’ 4274).

Η ισχύς της απόφασης αυτής αρχίζει από τη δημοσίευσή της στην Εφημερίδα της Κυβερνήσεως.

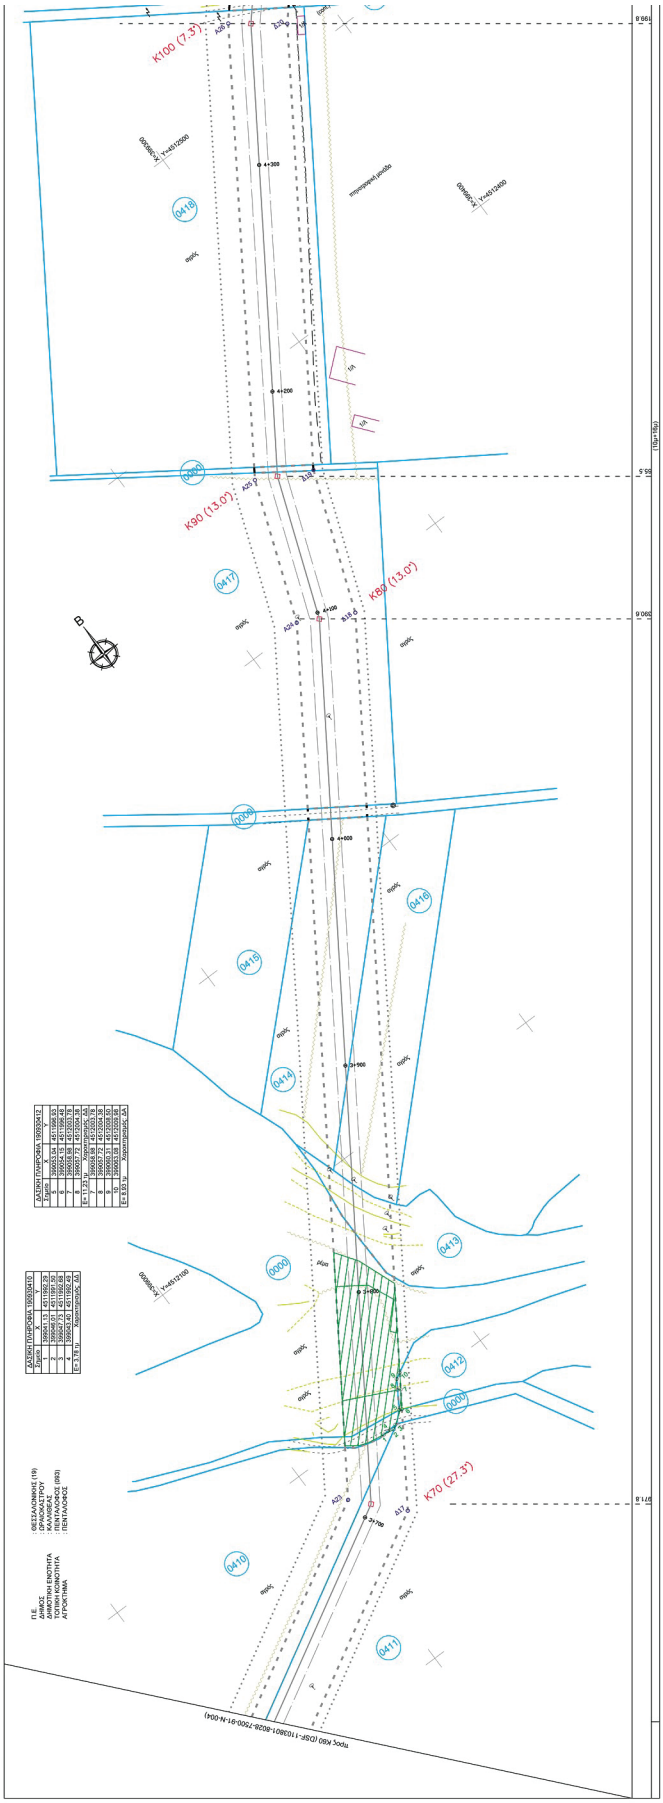



ΕΘΝΙΚΟ ΤΥΠΟΓΡΑΦΕΙΟ
Για τεχνικούς λόγους στο σχεδιάγραμμα, από το ηλεκτρονικό αρχείο, έγινε σμίκρυνση κατά ποσοστό 30%

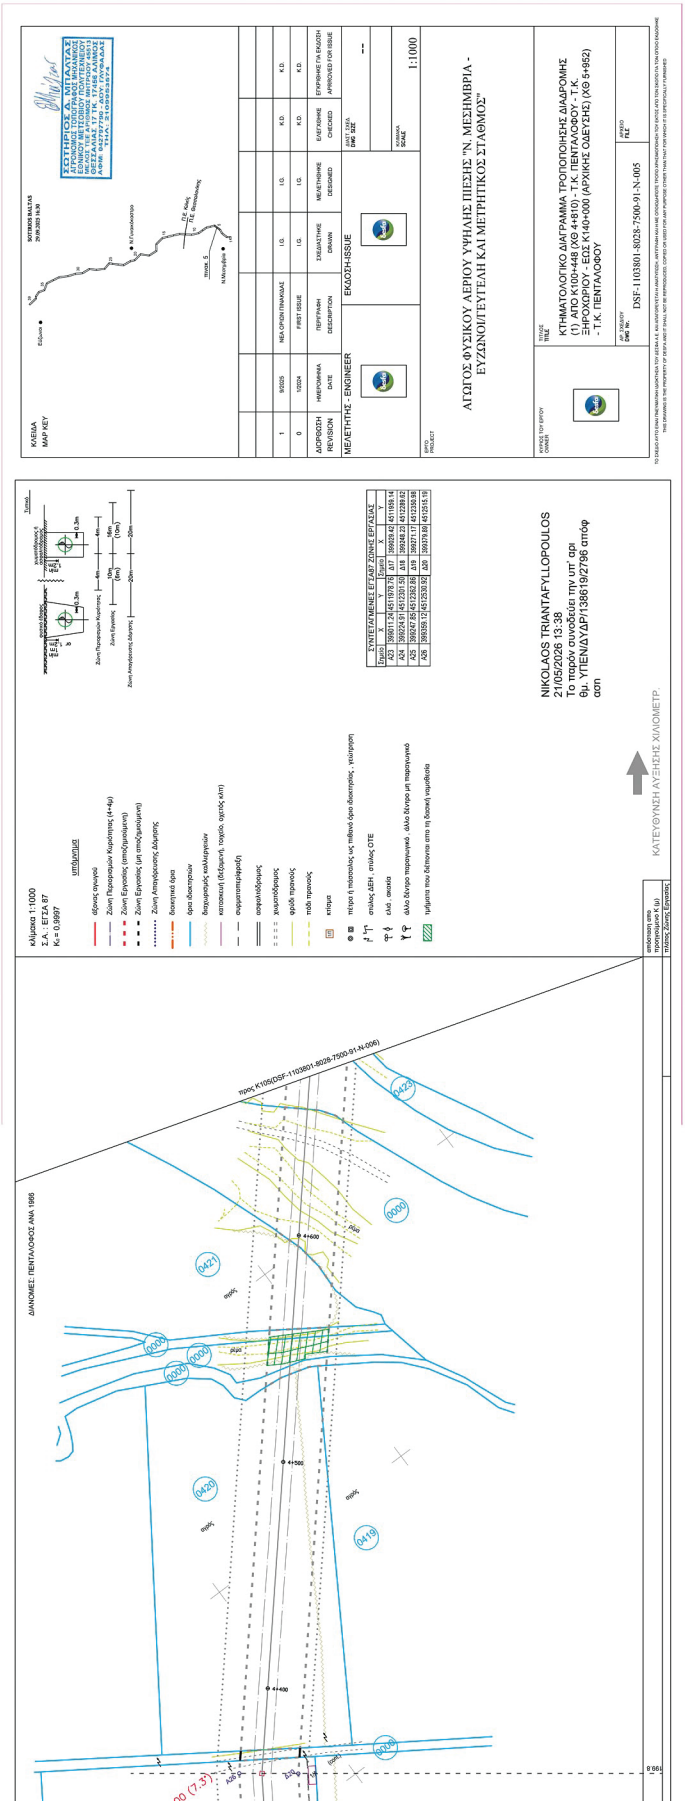


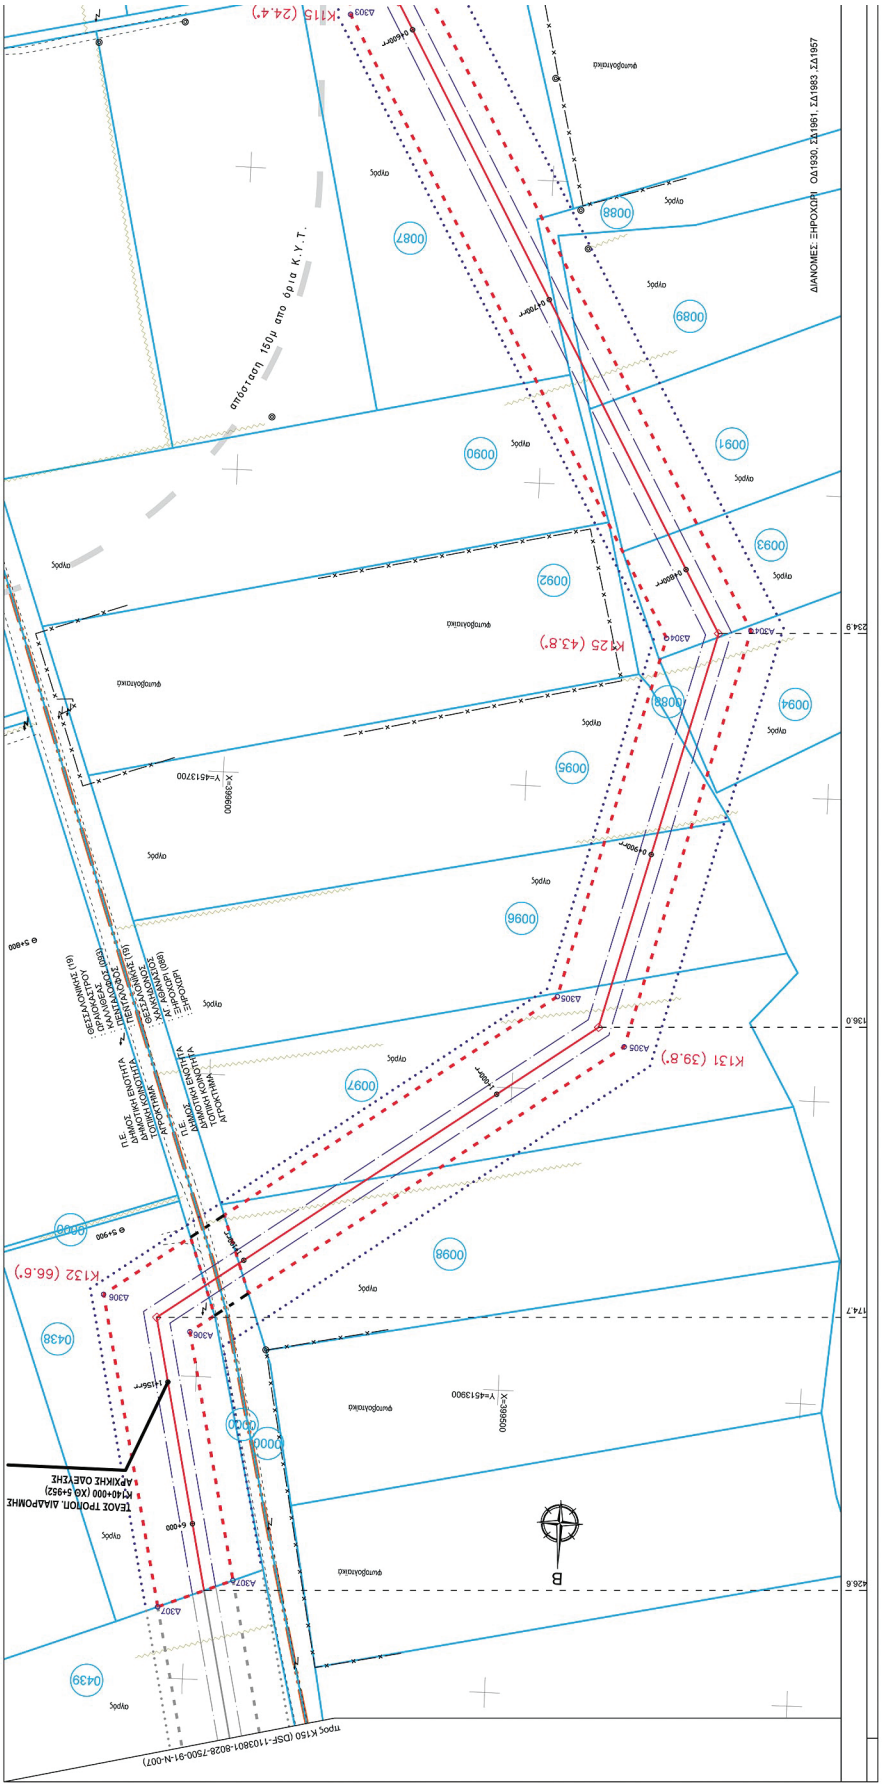



ΕΘΝΙΚΟ ΤΥΠΟΓΡΑΦΕΙΟ
Για τεχνικούς λόγους στο σχεδίγραμμα, από το ηλεκτρονικό αρχείο, έγινε σμίκρυνση κατά ποσοστό 40%

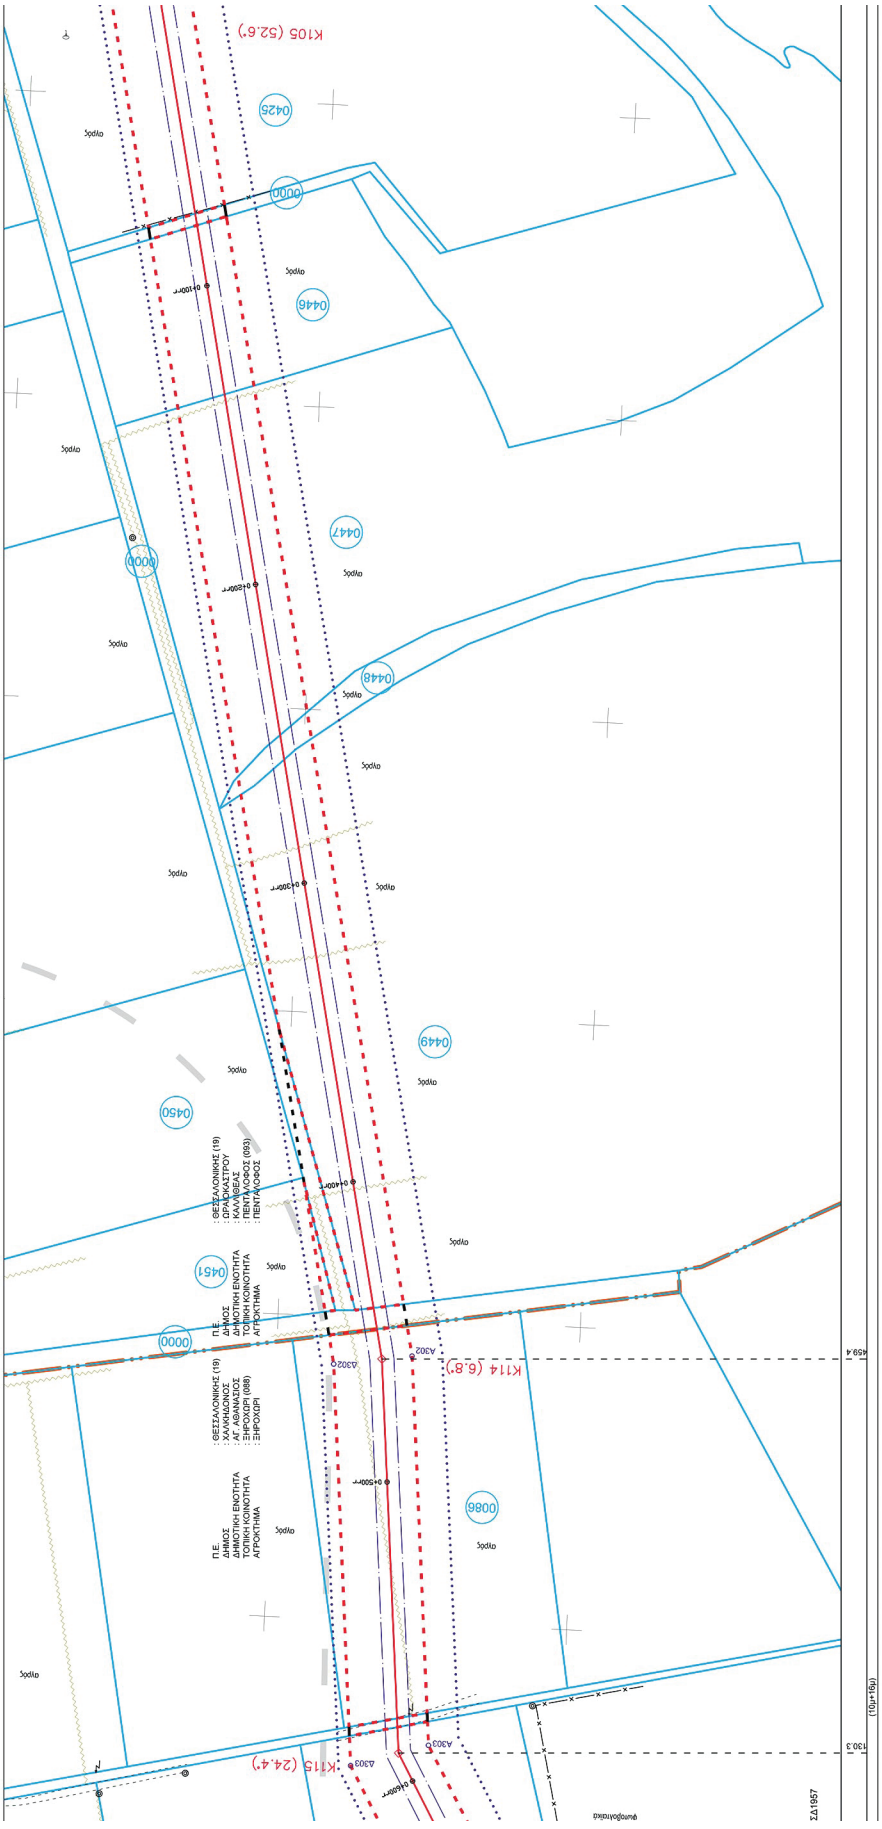
Κ105 (52.6')
0425
0000
0446
0447
0448
0449
0450
0451
0086
Κ114 (6.8')
Κ115 (24.4')
ΔΗΜΟΣ ΔΗΜΟΤΙΚΗ ΕΝΟΤΗΤΑ ΤΟΠΙΚΗ ΚΟΙΝΟΤΗΤΑ ΑΓΡΟΚΤΗΜΑ
ΘΕΣΣΑΛΟΝΙΚΗΣ (19) : ΔΡΑΒΗΚΑΛΤΡΟΥ : ΚΑΛΛΙΘΕΑΣ : ΠΕΝΤΑΛΟΦΟΣ (093) : ΠΕΝΤΑΛΟΦΟΣ
ΔΗΜΟΣ ΔΗΜΟΤΙΚΗ ΕΝΟΤΗΤΑ ΤΟΠΙΚΗ ΚΟΙΝΟΤΗΤΑ ΑΓΡΟΚΤΗΜΑ
ΔΗΜΟΣ ΔΗΜΟΤΙΚΗ ΕΝΟΤΗΤΑ ΤΟΠΙΚΗ ΚΟΙΝΟΤΗΤΑ ΑΓΡΟΚΤΗΜΑ
459.4
130.3
ΣΔ1957

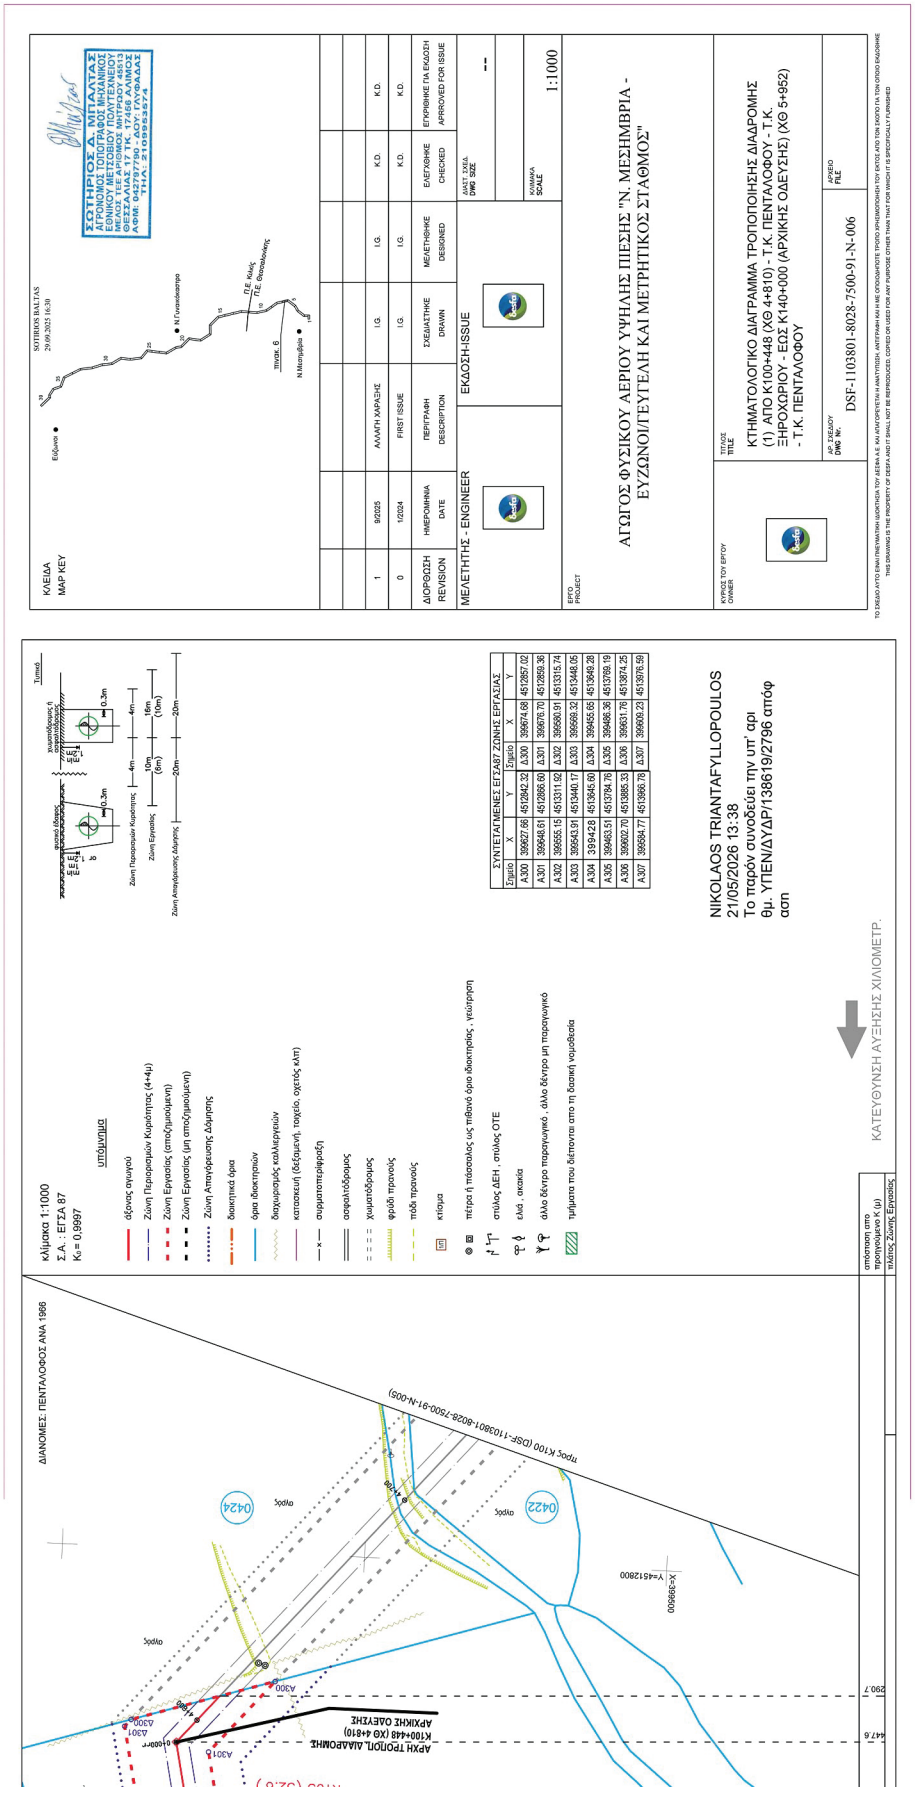

ΣΩΤΗΡΙΟΣ Α. ΜΠΑΛΑΤΑΣΑΓΡΟΝΟΜΟΣ ΤΟΠΟΓΡΑΦΟΣ ΜΗΧΑΝΙΚΟΣΕΘΝΙΚΟΥ ΜΕΤΣΟΒΙΟΥ ΠΟΛΥΤΕΧΝΕΙΟΥΜΕΛΟΣ ΤΕΕ ΑΡΙΘΜΟΣ ΜΗΤΡΩΟΥ 45513ΟΔΟΣ Α. ΔΙΑΚΟΥ 17 - 176 71 ΑΛΙΜΟΣΑΦΜ: 042797710 ΔΟΥ: ΓΟΥΝΑΚΑΣΤΗΛ: 2109955574
ΚΛΕΙΔΑ
MAP KEY
ΔΙΟΡΘΩΣΗ REVISION
ΗΜΕΡΟΜΗΝΙΑ DATE
ΠΕΡΙΓΡΑΦΗ DESCRIPTION
ΣΧΕΔΙΑΣΤΗΚΕ DRAWN
ΜΕΛΕΤΗΘΗΚΕ DESIGNED
ΕΛΕΓΧΘΗΚΕ CHECKED
ΕΓΚΡΙΘΗΚΕ ΓΙΑ ΕΚΔΟΣΗ APPROVED FOR ISSUE
1 9/2025 ΑΛΛΑΓΗ ΧΑΡΑΞΗΣ Ι.Θ. Ι.Θ. Κ.Θ. Κ.Θ.
0 1/2024 FIRST ISSUE Ι.Θ. Ι.Θ. Κ.Θ. Κ.Θ.
ΜΕΛΕΤΗΤΗΣ - ENGINEER
ΕΚΔΟΣΗ-ISSUE
ΑΓΩΓΟΣ ΦΥΣΙΚΟΥ ΑΕΡΙΟΥ ΥΨΗΛΗΣ ΠΙΕΣΗΣ "Ν. ΜΕΣΗΜΒΡΙΑ - ΕΥΖΩΝΟΙ/ΓΕΥΤΕΛΗ ΚΑΙ ΜΕΤΡΗΤΙΚΟΣ ΣΤΑΘΜΟΣ"
ΚΥΡΙΟΣ ΤΟΥ ΕΡΓΟΥ OWNER
ΤΙΤΛΟΣ TITLE
ΚΤΗΜΑΤΟΛΟΓΙΚΟ ΔΙΑΓΡΑΜΜΑ ΤΡΟΠΟΠΟΙΗΣΗΣ ΔΙΑΔΡΟΜΗΣ (1) ΑΠΟ Κ100+448 (ΧΘ 4+810) - Τ.Κ. ΠΕΝΤΑΛΟΦΟΥ - Τ.Κ. ΞΗΡΟΧΩΡΙΟΥ - ΕΩΣ Κ140+000 (ΑΡΧΙΚΗΣ ΟΔΕΥΣΗΣ) (ΧΘ 5+952) - Τ.Κ. ΠΕΝΤΑΛΟΦΟΥ
ΑΡ. ΣΧΕΔΙΟΥ DWG No.
DSF-1103801-8028-7500-91-Ν-006
ΑΡΧΕΙΟ FILE
ΚΛΙΜΑΚΑ SCALE
1:1000
ΑΝΤ. ΣΧΕΔ. ANT. DWG.
--
ΕΡΓΟ PROJECT
ΤΟ ΣΧΕΔΙΟ ΑΥΤΟ ΕΙΝΑΙ ΠΝΕΥΜΑΤΙΚΗ ΙΔΙΟΚΤΗΣΙΑ ΤΟΥ ΔΕΣΦΑ Α.Ε. ΚΑΙ ΑΠΑΓΟΡΕΥΕΤΑΙ Η ΑΝΑΤΥΠΩΣΗ, ΑΝΤΙΓΡΑΦΗ ΚΑΙ ΚΑΘΕ ΟΠΟΙΑΔΗΠΟΤΕ ΧΡΗΣΗ ΑΠΟΚΛΕΙΣΤΙΚΗ ΤΟΥ ΕΚΤΟΣ ΑΥΤΟΥ ΓΙΑ ΤΟΝ ΟΠΟΙΟ ΕΚΔΟΘΗΚΕ
THIS DRAWING IS THE PROPERTY OF DESFA AND IT SHALL NOT BE REPRODUCED, COPIED OR USED FOR ANY PURPOSE OTHER THAN THAT FOR WHICH IT IS SPECIFICALLY FURNISHED
ΚΑΤΕΥΘΥΝΣΗ ΑΥΞΗΣΗΣ ΧΙΛΙΟΜΕΤΡ.
ΔΙΑΝΟΜΕΣ ΠΕΝΤΑΛΟΦΟΥ ΣΔΑ 1966
κλίμακα 1:1000
Σ.Α.: ΕΓΣΑ 87
Κ=0.9997
υπόμνημα
άξονας αγωγού
Ζώνη Παρεμβολών Κυρίστησης (4+4μ)
Ζώνη Εργασίας (απόζημιωμένη)
Ζώνη Εργασίας (μη απόζημιωμένη)
Ζώνη Απαγόρευσης Δόμησης
διακεκομμένα όρια
όρια ιδιοκτησιών
διαχωρισμός καλλιεργειών
κατασκευή (δεξαμενή, τοιχείο, οχετός κλπ)
συρματοπλέγματα
σιδηρόδρομος
χωματόδρομος
φράδι περιοχής
πόλη περιοχής
κτίσμα
τέτρα ή τσιμεντένιος ως πιθανό όριο ιδιοκτησίας, γκαρίτρη
στύλος ΔΕΗ , στύλος ΟΤΕ
ελαί , ακακία
άλλο δέντρο μη παραγωγικό
τμήματα που διέπονται από τη δασική νομοθεσία
ΣΥΝΤΕΤΑΓΜΕΝΕΣ ΕΓΣΑ87 ΖΩΝΗΣ ΕΡΓΑΣΙΑΣ
Σημείο X Y Σημείο X Y
Α300 399627.86 4512842.32 Δ300 399674.68 4512857.02
Α301 399548.61 4512888.60 Δ301 399676.70 4512859.36
Α302 399555.15 4513311.92 Δ302 399680.91 4513315.74
Α303 399543.91 4513440.17 Δ303 399688.32 4513448.05
Α304 3999428 4513646.60 Δ304 399455.65 4513648.28
Α305 399463.51 4513784.76 Δ305 399486.36 4513788.19
Α306 399602.70 4513888.33 Δ306 399631.76 4513874.25
Α307 399584.77 4513969.78 Δ307 399609.23 4513976.59
ΝΙΚΟLAOS TRIANTAFYLLOPOULOS
21/05/2026 13:38
Το παρόν συνοδεύει την υπ' αρι
θμ. ΥΠΕΝ/ΔΥΔΡ/138619/2796 απόφ
αση
απόσταση από προηγούμενο Κ (μ)
τίτλος Ζώνης Εργασίας
ΑΡΧΗ ΤΡΟΠΟΠ. ΔΙΑΔΡΟΜΗΣ Κ100+448 (ΧΘ 4+810) ΑΡΧΙΚΗΣ ΟΔΕΥΣΗΣ
προς Κ100 (DSF-1103801-8028-7500-91-Ν-005)
Α300
Α301
Α301Δ
0424
0422
οδός
Χ=3999500
Υ=4512800
447.6
290.7

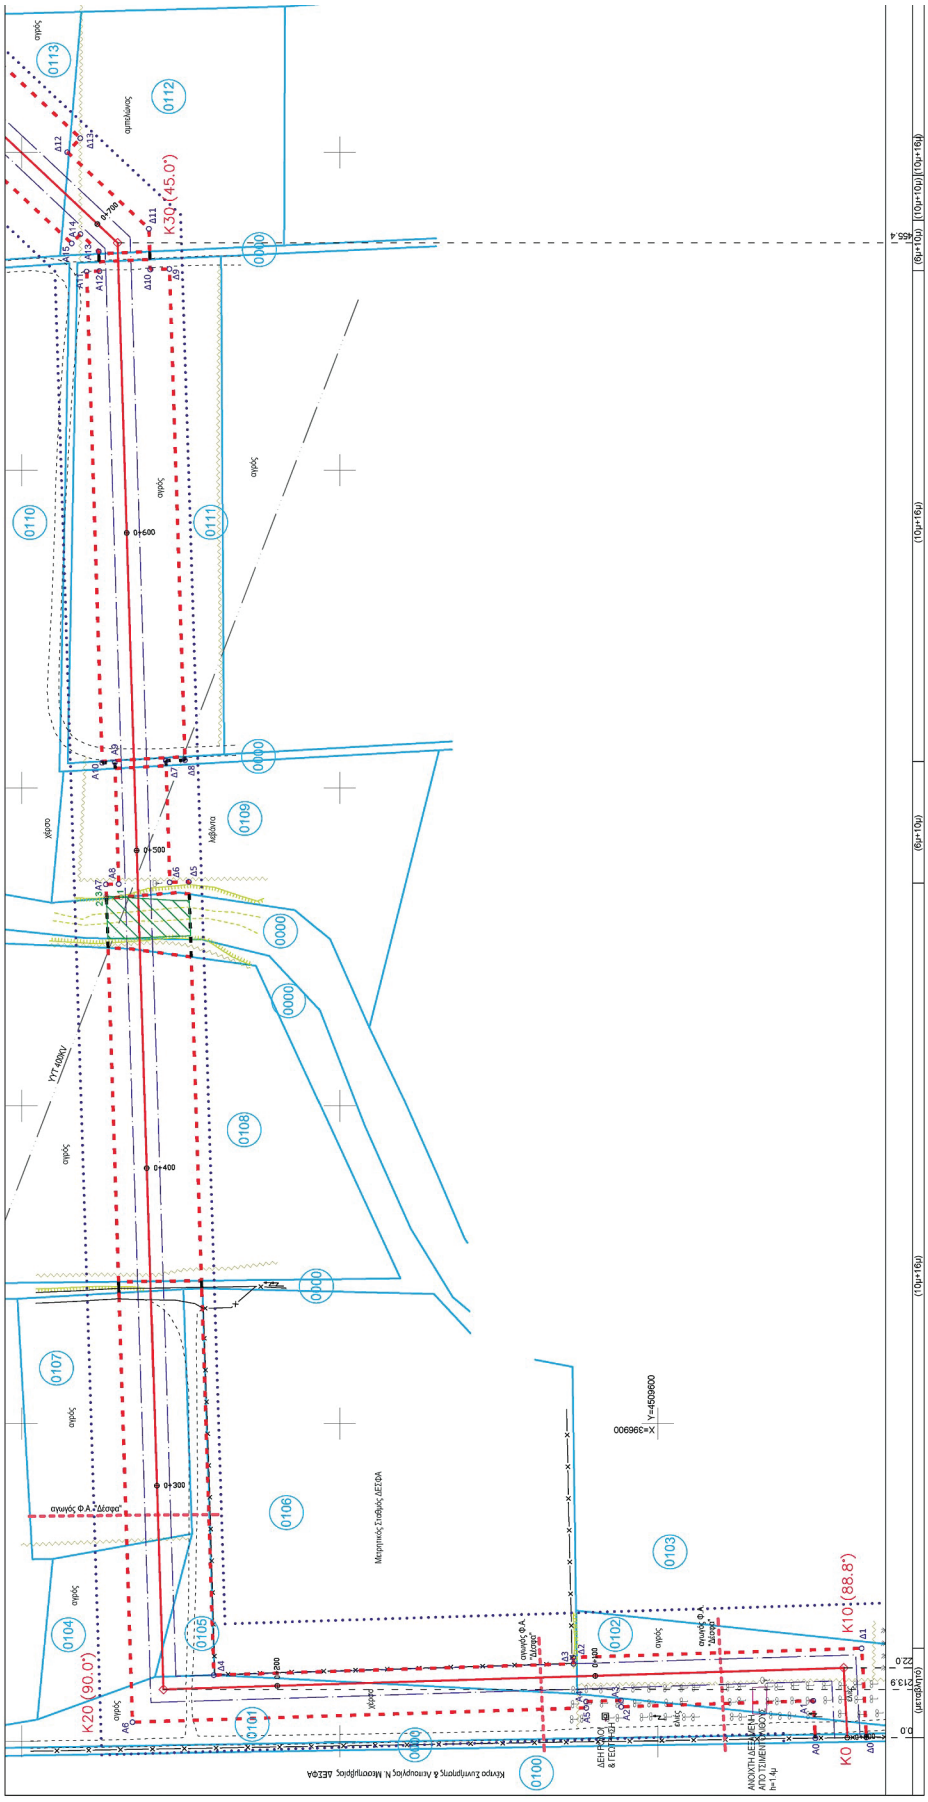
Μετρητικός Σταθμός ΔΕΣΦΑ
Χ=396900
Υ=4509600
K30+(45.0*)
K20+(90.0*)
K10+(88.8*)
K0
0+600
0+500
0+400
0+300
0+200
0+100
0100
0101
0102
0103
0104
0105
0106
0107
0108
0109
0110
0111
0112
0113
0000
ΑΝΟΙΧΤΗ ΔΕΞΑΜΕΝΗ ΑΠΟ ΤΣΙΜΕΝΤΟ

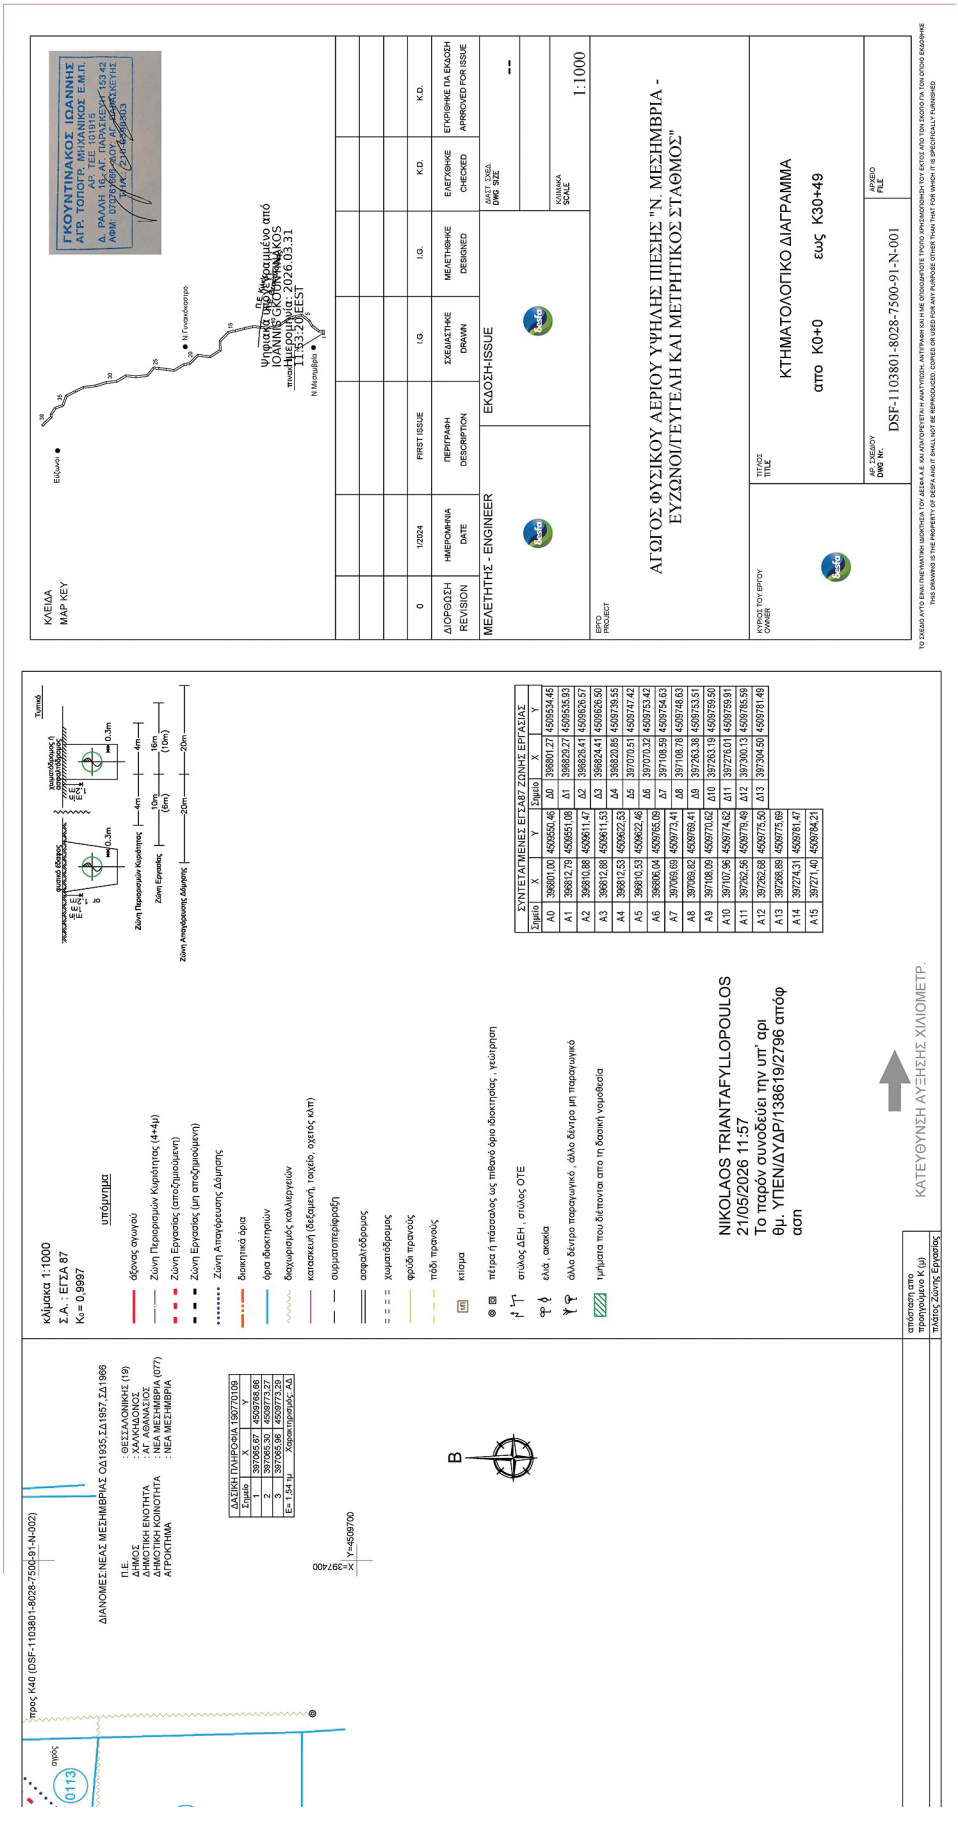
ΓΚΟΥΝΤΙΝΑΚΟΣ ΙΩΑΝΝΗΣ
ΑΓΡ. ΤΟΠΟΓΡ. ΜΗΧΑΝΙΚΟΣ Ε.Μ.Π.
Δ. ΡΑΛΛΗ 18-ΑΓ. ΠΑΡΑΣΚΕΥΗ 153 42
ΑΦΜ: 070769569 ΔΟΥ ΑΓ. ΠΑΡΑΣΚΕΥΗΣ
ΜΑΚ: 21-4-0593
ΚΛΕΙΔΑ
MAP KEY
Εύζωνοι
Ν.Γυναικόκαστρο
Ν.Μεταμόρφωση
ΠΕ Ψηλαμπέλο
ΔΙΟΡΘΩΣΗ REVISION
ΗΜΕΡΟΜΗΝΙΑ DATE
ΠΕΡΙΓΡΑΦΗ DESCRIPTION
ΣΧΕΔΙΑΣΤΗΚΕ DRAWN
ΜΕΛΕΤΗΘΗΚΕ DESIGNED
ΕΛΕΓΧΘΗΚΕ CHECKED
ΕΓΚΡΙΘΗΚΕ ΓΙΑ ΕΚΔΟΣΗ APPROVED FOR ISSUE
1/2024
FIRST ISSUE
I.G.
K.D.
ΜΕΛΕΤΗΤΗΣ - ENGINEER
ΕΚΔΟΣΗ-ISSUE
ΑΓΩΓΟΣ ΦΥΣΙΚΟΥ ΑΕΡΙΟΥ ΥΨΗΛΗΣ ΠΙΕΣΗΣ "Ν. ΜΕΣΗΜΒΡΙΑ - ΕΥΖΩΝΟΙ/ΤΕΥΤΕΛΗ ΚΑΙ ΜΕΤΡΗΤΙΚΟΣ ΣΤΑΘΜΟΣ"
ΚΤΗΜΑΤΟΛΟΓΙΚΟ ΔΙΑΓΡΑΜΜΑ
από Κ0+0 εως Κ30+49
ΚΥΡΙΟΣ ΤΟΥ ΕΡΓΟΥ OWNER
ΤΙΤΛΟΣ TITLE
ΑΡ. ΣΧΕΔΙΟΥ DWG Nr.
DSF-1103801-8028-7500-91-N-001
ΑΡΧΕΙΟ FILE
ΚΛΙΜΑΚΑ SCALE
1:1000
ΜΕΓΕΘΟΣ ΣΧΕΔ. DWG SIZE
Α1
ΤΟ ΣΧΕΔΙΟ ΑΥΤΟ ΕΙΝΑΙ ΠΝΕΥΜΑΤΙΚΗ ΙΔΙΟΚΤΗΣΙΑ ΤΟΥ ΔΕΣΦΑ Α.Ε. ΚΑΙ ΔΕΝ ΕΠΙΤΡΕΠΕΤΑΙ Η ΑΝΑΤΥΠΩΣΗ, ΑΝΤΙΓΡΑΦΗ ΚΑΙ ΚΑΘΕ ΑΠΟΘΗΚΕΥΣΗ ΠΛΗΡΟ Η ΜΕΡΙΚΟ ΣΗΜΕΙΟ ΠΗΣ ΤΟΥ ΣΚΟΠΟ ΓΙΑ ΤΟΝ ΟΠΟΙΟ ΕΔΟΘΗΚΕ
THIS DRAWING IS THE PROPERTY OF DESFA AND IT SHALL NOT BE REPRODUCED, COPIED OR USED FOR ANY PURPOSE OTHER THAN THAT FOR WHICH IT IS SPECIFICALLY FURNISHED
προς Κ40 (DSF-1103801-8028-7500-91-N-002)
0113
σηρός
ΔΙΑΝΟΜΕΣ ΝΕΑΣ ΜΕΣΗΜΒΡΙΑΣ ΟΔ1935,ΣΔ1957,ΣΔ1966
Π.Ε. : ΘΕΣΣΑΛΟΝΙΚΗΣ (19)
ΔΗΜΟΣ : ΧΑΛΚΗΔΟΝΟΣ
ΔΗΜΟΤΙΚΗ ΕΝΟΤΗΤΑ : Αγ. ΑΘΑΝΑΣΙΟΣ
ΔΗΜΟΤΙΚΗ ΚΟΙΝΟΤΗΤΑ : ΝΕΑ ΜΕΣΗΜΒΡΙΑ (077)
ΑΓΡΟΚΤΗΜΑ : ΝΕΑ ΜΕΣΗΜΒΡΙΑ
ΔΑΣΙΚΗ ΠΛΗΡΟΦΟΡΙΑ 1907/70109
Σημείο X Y
1 397065,67 4509768,66
2 397065,50 4509773,27
3 397065,98 4509773,28
Ε=1,134 τμ Αύρακτήριστος ΑΔ1
Χ=397400
Υ=4509700
Β
κλίμακα 1:1000
Σ.Α. : ΕΓΣΑ 87
Κ=Ο 0,9997
υπόμνημα
άξονας αγωγού
Ζώνη Παρεμβάσεων Κυριότητας (4+4μ)
Ζώνη Εργασίας (απαζημιούμενη)
Ζώνη Εργασίας (μη απαζημιούμενη)
Ζώνη Απαγόρευσης Δόμησης
διοικητικά όρια
κατασκευή (διέξοδος, τοιχείο, οχετός κλπ)
συρματοπλέγμα
ασφαλτόδρομος
χωματόδρομος
φράξη πρανούς
πόδι πρανούς
κτίσμα
πέτρα ή παραλλαγές ως πιθανό όριο ιδιοκτησίας, γεώτρηση
στύλος ΔΕΗ , στύλος ΟΤΕ
ελλ. , ακακία
άλλο δένδρο παραγωγικό , άλλο δένδρο μη παραγωγικό
τμήματα που δέπτονται από τη βασική νομοθεσία
Τμπιά
Ζώνη Παρεμβάσεων Κυριότητας
Ζώνη Εργασίας
Ζώνη Απαγόρευσης Δόμησης
4m
10m (6m)
20m
0.3m
16m (10m)
ΣΥΝΤΕΤΑΓΜΕΝΕΣ ΕΓΣΑ87 ΖΩΝΗΣ ΕΡΓΑΣΙΑΣ
Σημείο X Y Σημείο X Y
Α0 396801.00 4509550.46 Δ0 396801.27 4509534.45
Α1 396812.79 4509551.08 Δ1 396829.27 4509535.93
Α2 396812.88 4509611.53 Δ2 396826.41 4509626.57
Α3 396812.88 4509611.53 Δ3 396824.41 4509626.90
Α4 396812.53 4509622.53 Δ4 396820.85 4509739.55
Α5 396810.53 4509622.46 Δ5 397070.51 4509747.42
Α6 396806.04 4509765.09 Δ6 397070.32 4509753.42
Α7 397068.69 4509773.41 Δ7 397108.59 4509754.63
Α8 397068.82 4509769.41 Δ8 397108.78 4509748.63
Α9 397168.09 4509770.62 Δ9 397263.38 4509753.51
Α10 397167.96 4509774.62 Δ10 397263.19 4509759.50
Α11 397262.56 4509775.49 Δ11 397276.01 4509759.91
Α12 397262.68 4509775.50 Δ12 397300.13 4509766.59
Α13 397266.88 4509775.69 Δ13 397304.50 4509781.49
Α14 397274.31 4509781.47
Α15 397271.40 4509784.21
NIKOLAOS TRIANTAFYLLOPOULOS
21/05/2026 11:57
Το παρόν συνοδεύει την υπ' αρι
θμ. ΥΠΕΝ/ΔΥΔΡ/138619/2796 απόφ
αση
ΚΑΤΕΥΘΥΝΣΗ ΑΥΞΗΣΗΣ ΧΙΛΙΟΜΕΤΡ.
απόσταση από τροφοδοτούμενο Κ.μ.
πλάτος Ζώνης Εργασίας

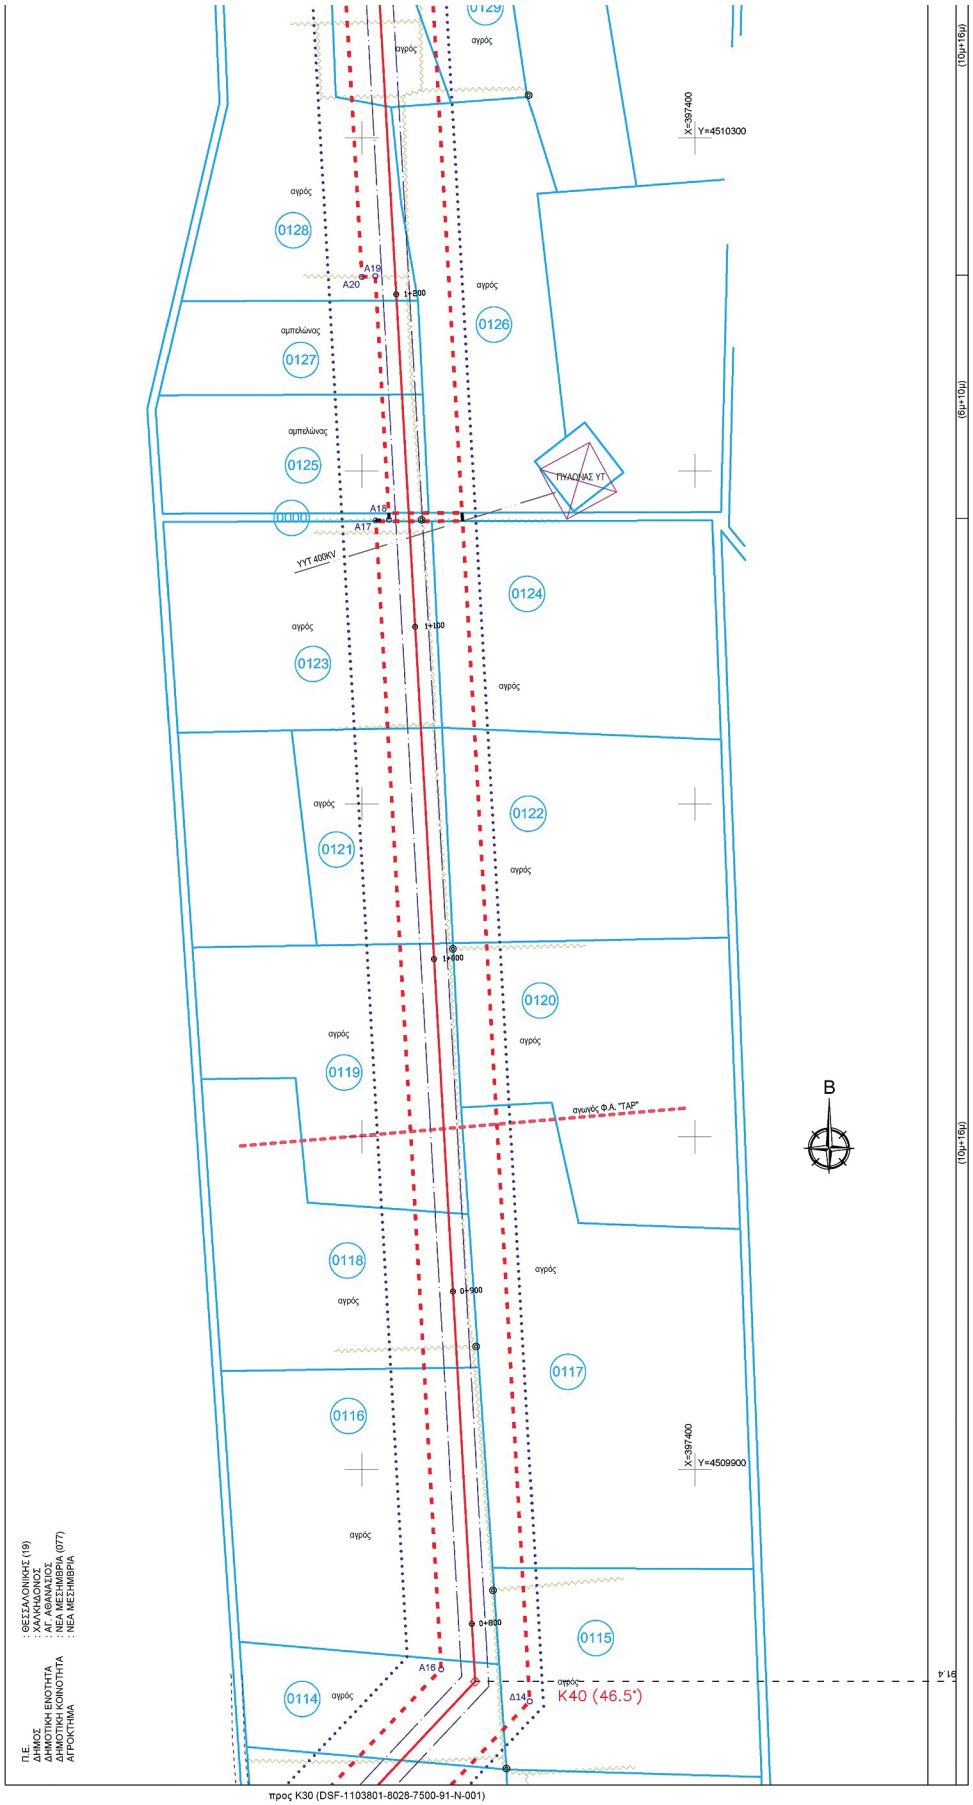

ΕΘΝΙΚΟ ΤΥΠΟΓΡΑΦΕΙΟ
Για τεχνικούς λόγους στο σχεδιάγραμμα, από το ηλεκτρονικό αρχείο, έγινε σμίκρυνση κατά ποσοστό 44%

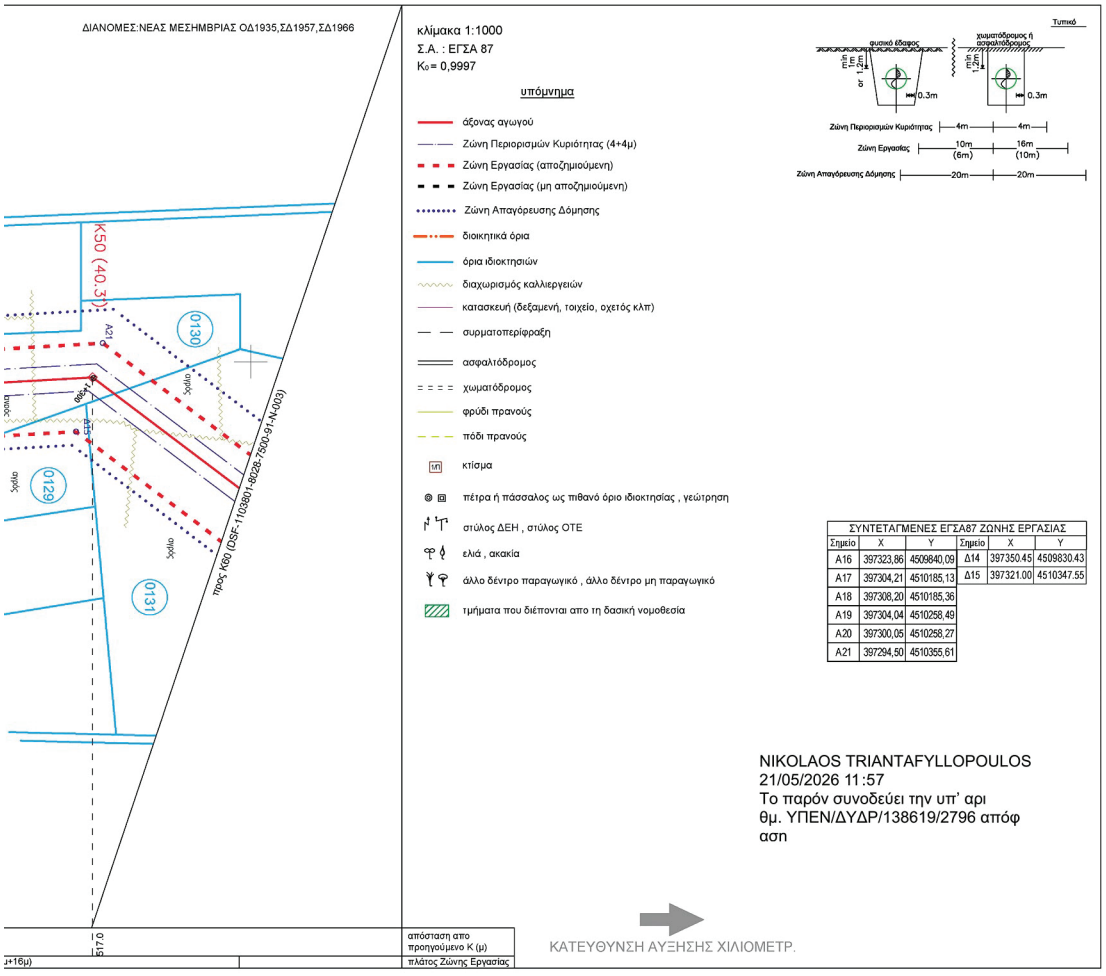

κλίμακα 1:1000
Σ.Α. : ΕΓΣΑ 87
K_0= 0,9997

υπόμνημα


- άξονας αγωγού
- Ζώνη Περιορισμών Κυριότητας (4+4μ)
- Ζώνη Εργασίας (αποζημιούμενη)
- Ζώνη Εργασίας (μη αποζημιούμενη)
- Ζώνη Απαγόρευσης Δόμησης
- διοικητικά όρια
- όρια ιδιοκτησιών
- διαχωρισμός καλλιεργειών
- κατασκευή (δεξαμενή, τοιχείο, οχετός κλπ)
- συρματοπερίφραξη
- ασφαλτόδρομος
- χωματόδρομος
- φρύδι πρανούς
- πόδι πρανούς
- κτίσμα
- πέτρα ή πάσσαλος ως πιθανό όριο ιδιοκτησίας , γεώτρηση
- στύλος ΔΕΗ , στύλος ΟΤΕ
- ελιά , ακακία
- άλλο δέντρο παραγωγικό , άλλο δέντρο μη παραγωγικό
- τμήματα που διέπονται απο τη δασική νομοθεσία

Τυπικό

ΣΥΝΤΕΤΑΓΜΕΝΕΣ ΕΓΣΑ87 ΖΩΝΗΣ ΕΡΓΑΣΙΑΣ					
Σημείο	X	Y	Σημείο	X	Y
A16	397323,86	4509840,09	Δ14	397350,45	4509830,43
A17	397304,21	4510185,13	Δ15	397321,00	4510347,55
A18	397308,20	4510185,36			
A19	397304,04	4510258,49			
A20	397300,05	4510258,27			
A21	397294,50	4510355,61			

NIKOLAOS TRIANTAFYLLOPOULOS
21/05/2026 11:57
Το παρόν συνοδεύει την υπ’ αρι
θμ. ΥΠΕΝ/ΔΥΔΡ/138619/2796 απόφ
αση

ΚΛΕΙΔΑ
MAP KEY

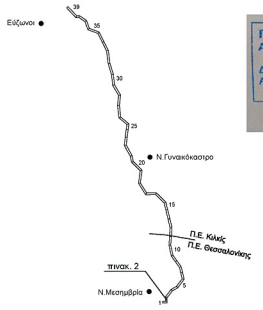

ΓΚΟΥΝΤΙΝΑΚΟΣ ΙΩΑΝΝΗΣ
ΑΓΡ. ΤΟΠΟΓΡ. ΜΗΧΑΝΙΚΟΣ Ε.Μ.Π.
ΑΡ. ΤΕΕ 101915
Δ. ΡΑΛΛΗ 16, ΑΓ. ΠΑΡΑΣΚΕΥΗ 153 42
ΑΦΜ: 070761686, ΔΟΥ: ΑΓ. ΠΑΡΑΣΚΕΥΗΣ
ΤΗΛ.: 210 6503803

Ψηφιακά υπογεγραμμένο από
IOANNIS GKOUNTINAKOS
Ημερομηνία: 2026.03.31
11:55:34 EEST

ΔΙΟΡΘΩΣΗ REVISION	ΗΜΕΡΟΜΗΝΙΑ DATE	ΠΕΡΙΓΡΑΦΗ DESCRIPTION	ΣΧΕΔΙΑΣΤΗΚΕ DRAWN	ΜΕΛΕΤΗΘΗΚΕ DESIGNED	ΕΛΕΓΧΘΗΚΕ CHECKED	ΕΓΚΡΙΘΗΚΕ ΠΑ ΕΚΔΟΣΗ APPROVED FOR ISSUE
0	1/2024	FIRST ISSUE	I.G.	I.G.	K.D.	K.D.

ΜΕΛΕΤΗΤΗΣ - ENGINEER

ΕΚΔΟΣΗ-ISSUE

ΔΙΑΣΤ. ΣΧΕΔ. DWG SIZE: --

ΚΛΙΜΑΚΑ SCALE: 1:1000

ΕΡΓΟ PROJECT

ΑΓΩΓΟΣ ΦΥΣΙΚΟΥ ΑΕΡΙΟΥ ΥΨΗΛΗΣ ΠΙΕΣΗΣ "Ν. ΜΕΣΗΜΒΡΙΑ - ΕΥΖΩΝΟΙ/ΓΕΥΓΕΛΗ ΚΑΙ ΜΕΤΡΗΤΙΚΟΣ ΣΤΑΘΜΟΣ"

ΚΥΡΙΟΣ ΤΟΥ ΕΡΓΟΥ OWNER

ΤΙΤΛΟΣ TITLE


ΚΤΗΜΑΤΟΛΟΓΙΚΟ ΔΙΑΓΡΑΜΜΑ

απο K30+49 εως K50+55


ΑΡ. ΣΧΕΔΙΟΥ DWG Nr.: DSF-1103801-8028-7500-91-N-002


ΑΡΧΕΙΟ FILE


ΤΟ ΣΧΕΔΙΟ ΑΥΤΟ ΕΙΝΑΙ ΠΝΕΥΜΑΤΙΚΗ ΙΔΙΟΚΤΗΣΙΑ ΤΟΥ ΔΕΣΦΑ Α.Ε. ΚΑΙ ΑΠΑΓΟΡΕΥΕΤΑΙ Η ΑΝΑΤΥΠΩΣΗ, ΑΝΤΙΓΡΑΦΗ ΚΑΙ Η ΜΕ ΟΠΟΙΟΔΗΠΟΤΕ ΤΡΟΠΟ ΧΡΗΣΙΜΟΠΟΙΗΣΗ ΤΟΥ ΕΚΤΟΣ ΑΠΟ ΤΟΝ ΣΚΟΠΟ ΓΙΑ ΤΟΝ ΟΠΟΙΟ ΕΚΔΟΘΗΚΕ
THIS DRAWING IS THE PROPERTY OF DESFA AND IT SHALL NOT BE REPRODUCED, COPIED OR USED FOR ANY PURPOSE OTHER THAN THAT FOR WHICH IT IS SPECIFICALLY FURNISHED

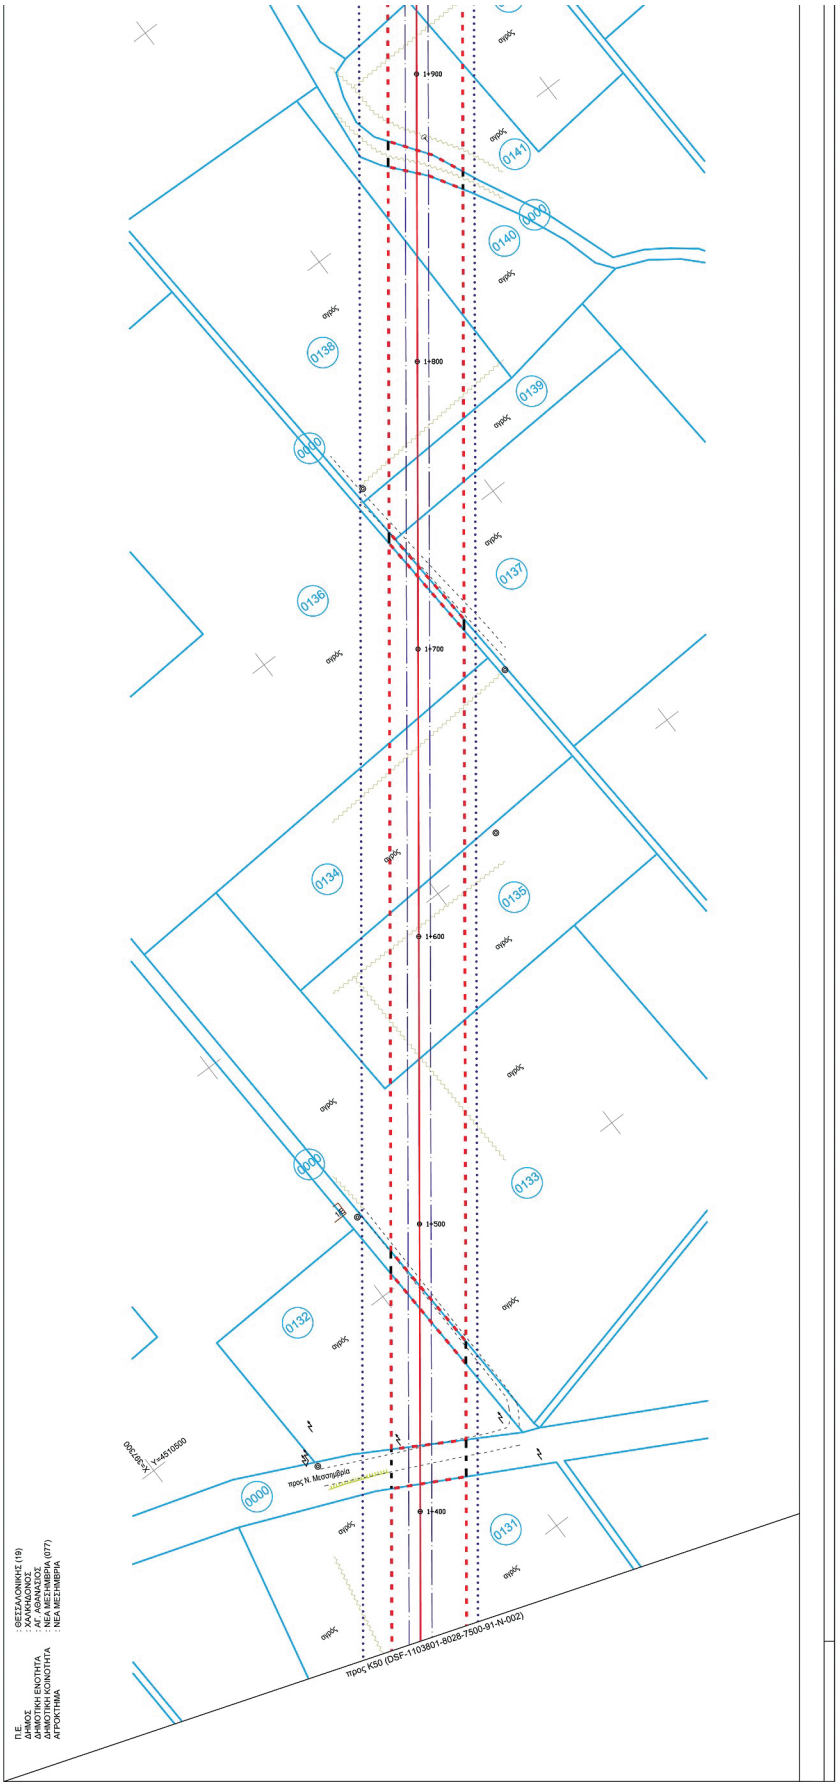


ΕΘΝΙΚΟ ΤΥΠΟΓΡΑΦΕΙΟ
Τα τεχνικούς λόγους στο σχεδιάγραμμα, από το ηλεκτρονικό αρχείο, έγινε σμίκρυνση κατά ποσοστό 38%

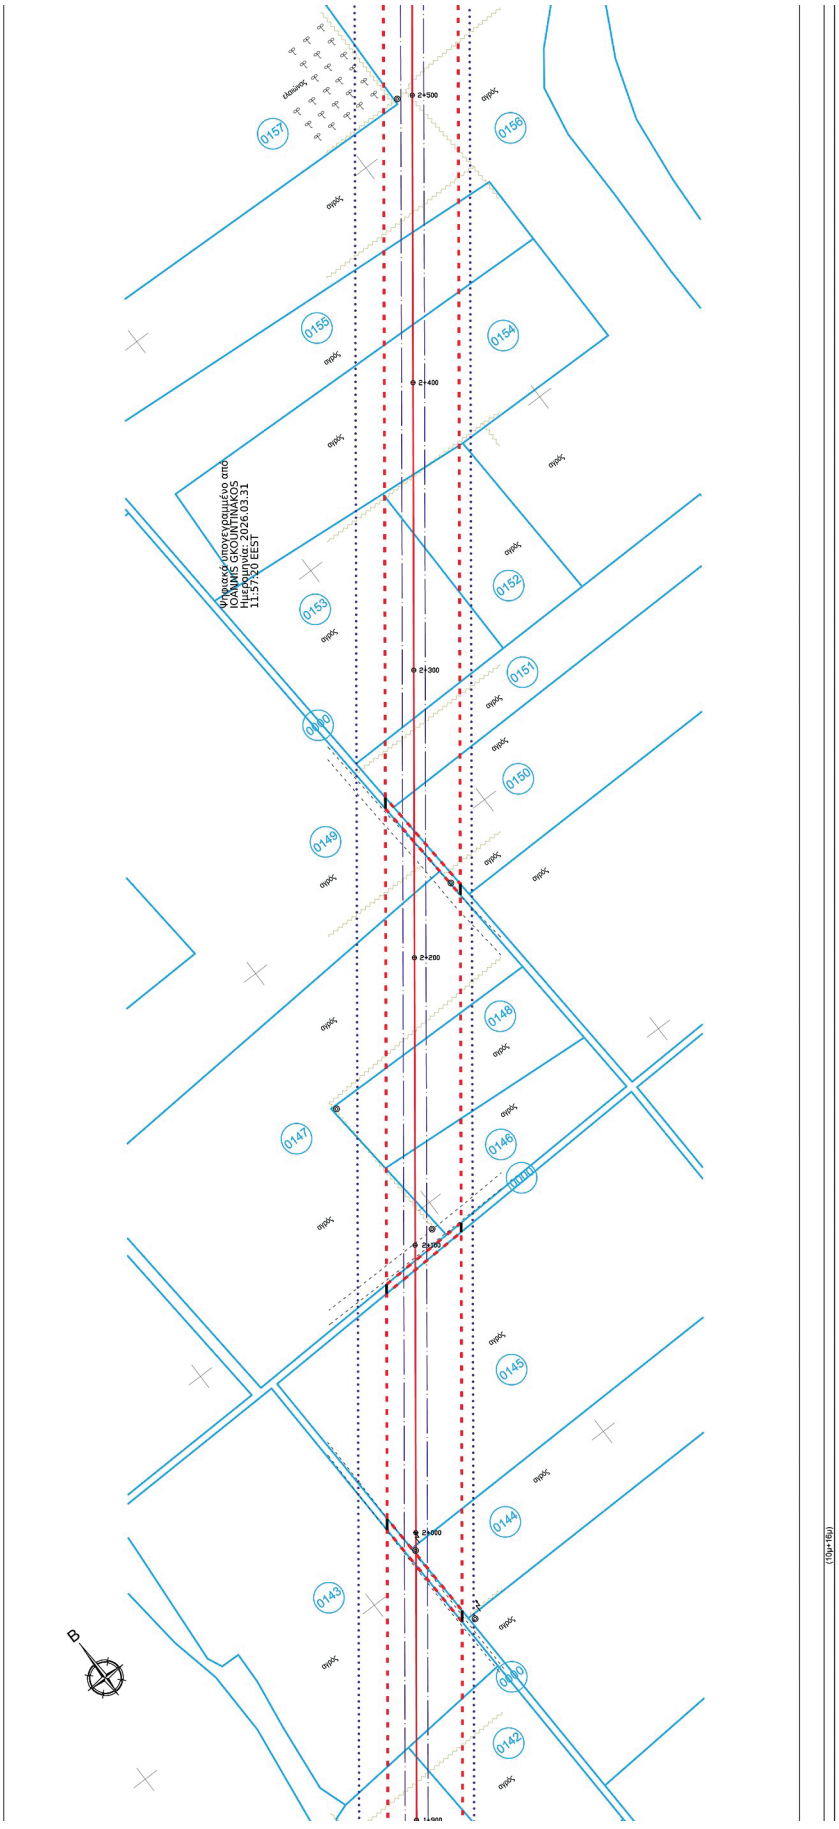

Ψηφιακά υπογεγραμμένο από
IOANNIS GKOUNTMAKOS
Ημερομηνία: 2026.03.31
11:57:20 EEST
0157
0156
0155
0154
0153
0152
0151
0150
0149
0148
0147
0146
0145
0144
0143
0142
Β

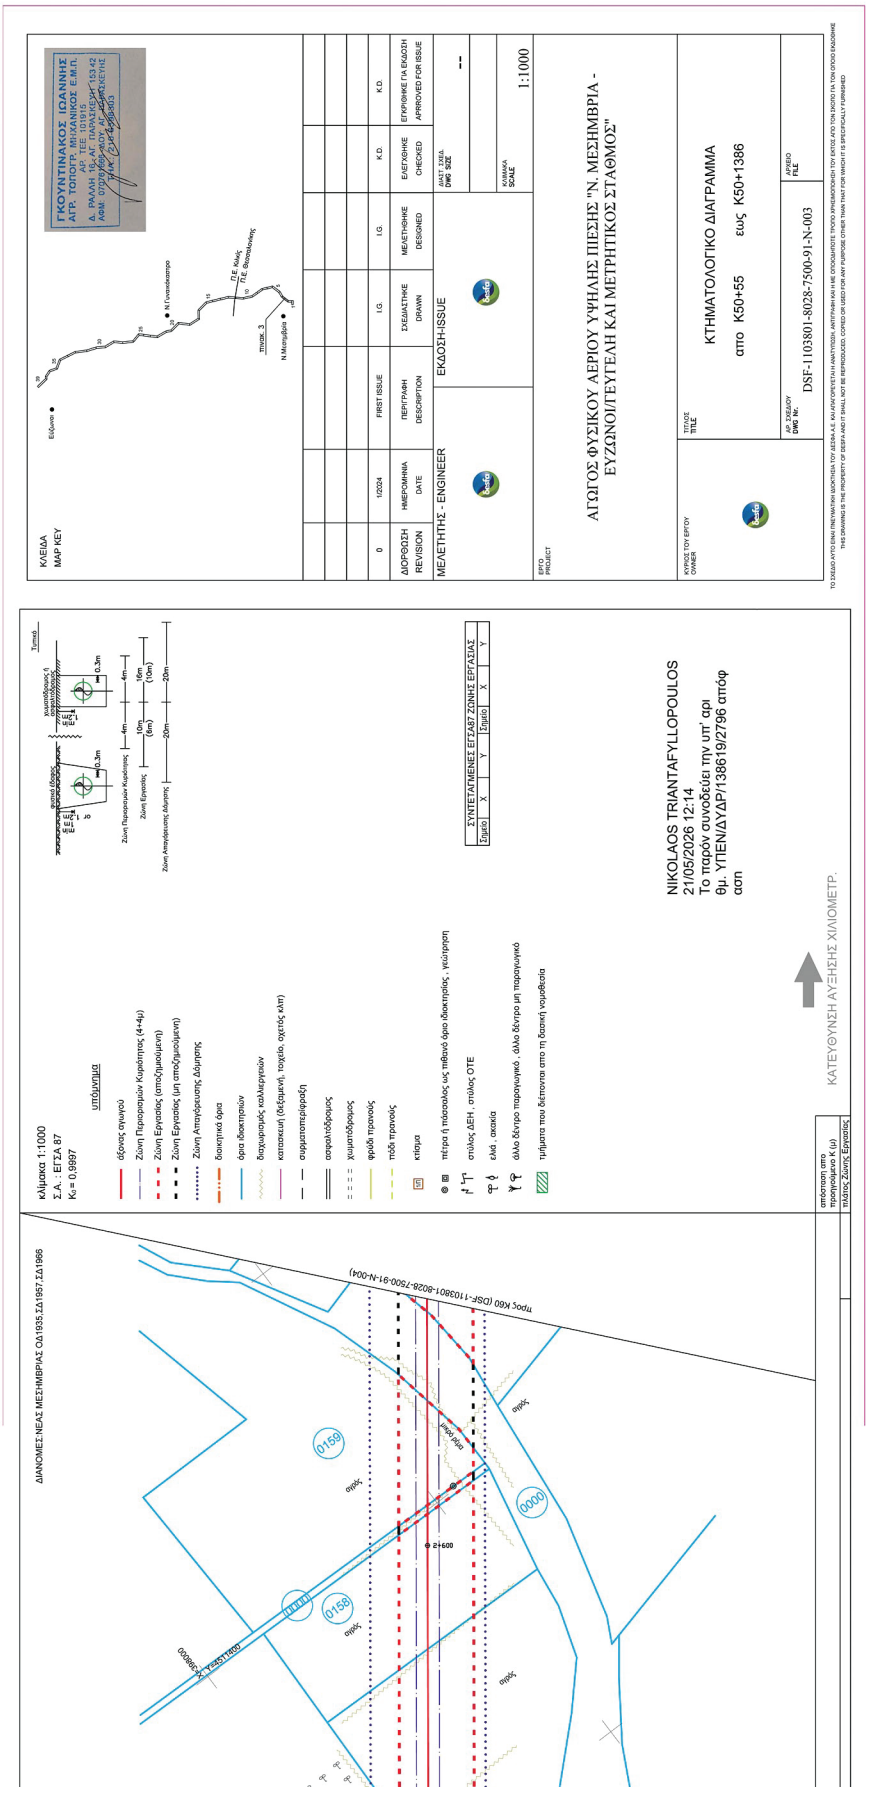
ΓΚΙΟΥΝΤΙΝΑΚΟΣ ΙΩΑΝΝΗΣ
ΑΓΡ. ΤΟΠΟΓΡΑΦΟΣ ΜΗΧΑΝΙΚΟΣ Ε.Μ.Π.
ΑΡ. ΤΕΕ 101915
Δ. ΡΑΛΛΗ 19ς ΑΓ. ΠΑΡΑΣΚΕΥΗ 15342
ΑΦΜ: 070189503 ΔΟΥ: Γ΄ ΑΘΗΝΩΝ
ΚΛΕΙΔΑ
MAP KEY
ΔΙΟΡΘΩΣΗ REVISION
ΗΜΕΡΟΜΗΝΙΑ DATE
ΠΕΡΙΓΡΑΦΗ DESCRIPTION
ΣΧΕΔΙΑΣΤΗΚΕ DRAWN
ΜΕΛΕΤΗΘΗΚΕ DESIGNED
ΕΛΕΓΧΘΗΚΕ CHECKED
ΕΠΙΚΡΙΘΗΚΕ ΓΙΑ ΕΚΔΟΣΗ APPROVED FOR ISSUE
ΜΕΛΕΤΗΤΗΣ - ENGINEER
ΕΚΔΟΣΗ-ISSUE
ΑΓΩΓΟΣ ΦΥΣΙΚΟΥ ΑΕΡΙΟΥ ΥΨΗΛΗΣ ΠΙΕΣΗΣ "Ν. ΜΕΣΗΜΒΡΙΑ - ΕΥΖΩΝΟΙ/ΤΕΥΤΕΛΗ ΚΑΙ ΜΕΤΡΗΤΙΚΟΣ ΣΤΑΘΜΟΣ"
ΚΤΗΜΑΤΟΛΟΓΙΚΟ ΔΙΑΓΡΑΜΜΑ
από Κ50+55 εως Κ50+1386
ΚΛΙΜΑΚΑ 1:1000
ΔΙΑΝΟΜΕΣ:ΝΕΑΣ ΜΕΣΗΜΒΡΙΑΣ ΟΔ1935.ΣΔ1957.ΣΔ1966
κλίμακα 1:1000
Σ.Α. : ΕΓΣΑ 87
Κ₀= 0,9997
υπόμνημα
ΝΙΚΟΛΑΟΣ ΤΡΙΑΝΤΑΦΥΛΛΟΠΟΥΛΟΣ
21/05/2026 12:14
Το παρόν συνοδεύει την υπ' αρι
θμ. ΥΠΕΝ/ΔΥΔΡ/138619/2796 από
αση
ΚΑΤΕΥΘΥΝΣΗ ΑΥΞΗΣΗΣ ΧΙΛΙΟΜΕΤΡ.

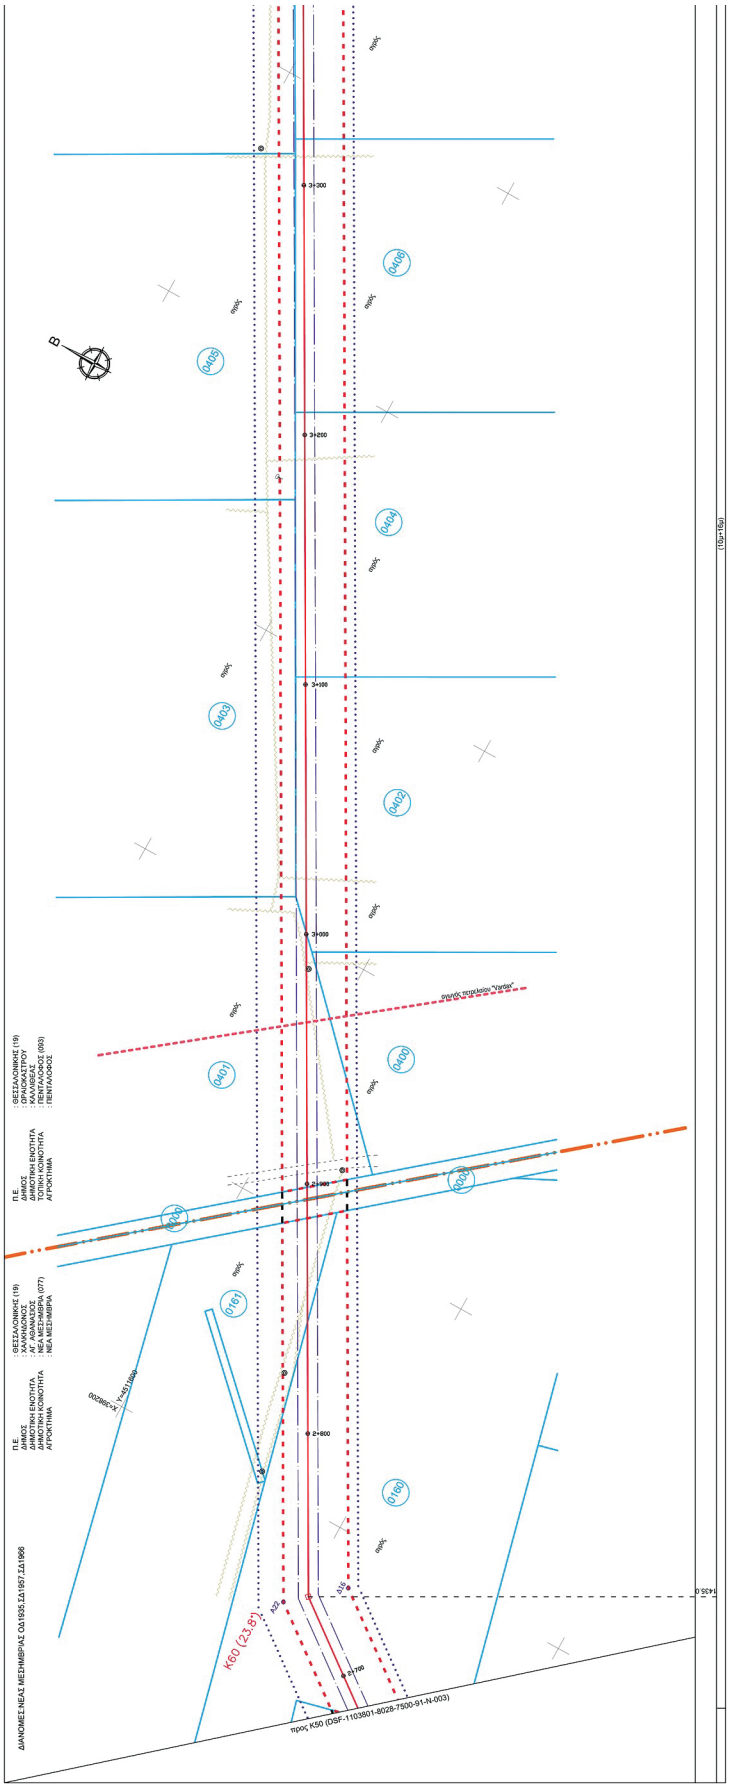



ΕΘΝΙΚΟ ΤΥΠΟΓΡΑΦΕΙΟ
Για τεχνικούς λόγους στο σχεδίαγραμμα, από το ηλεκτρονικό αρχείο, έγινε σμίκρυνση κατά ποσοστό 33%

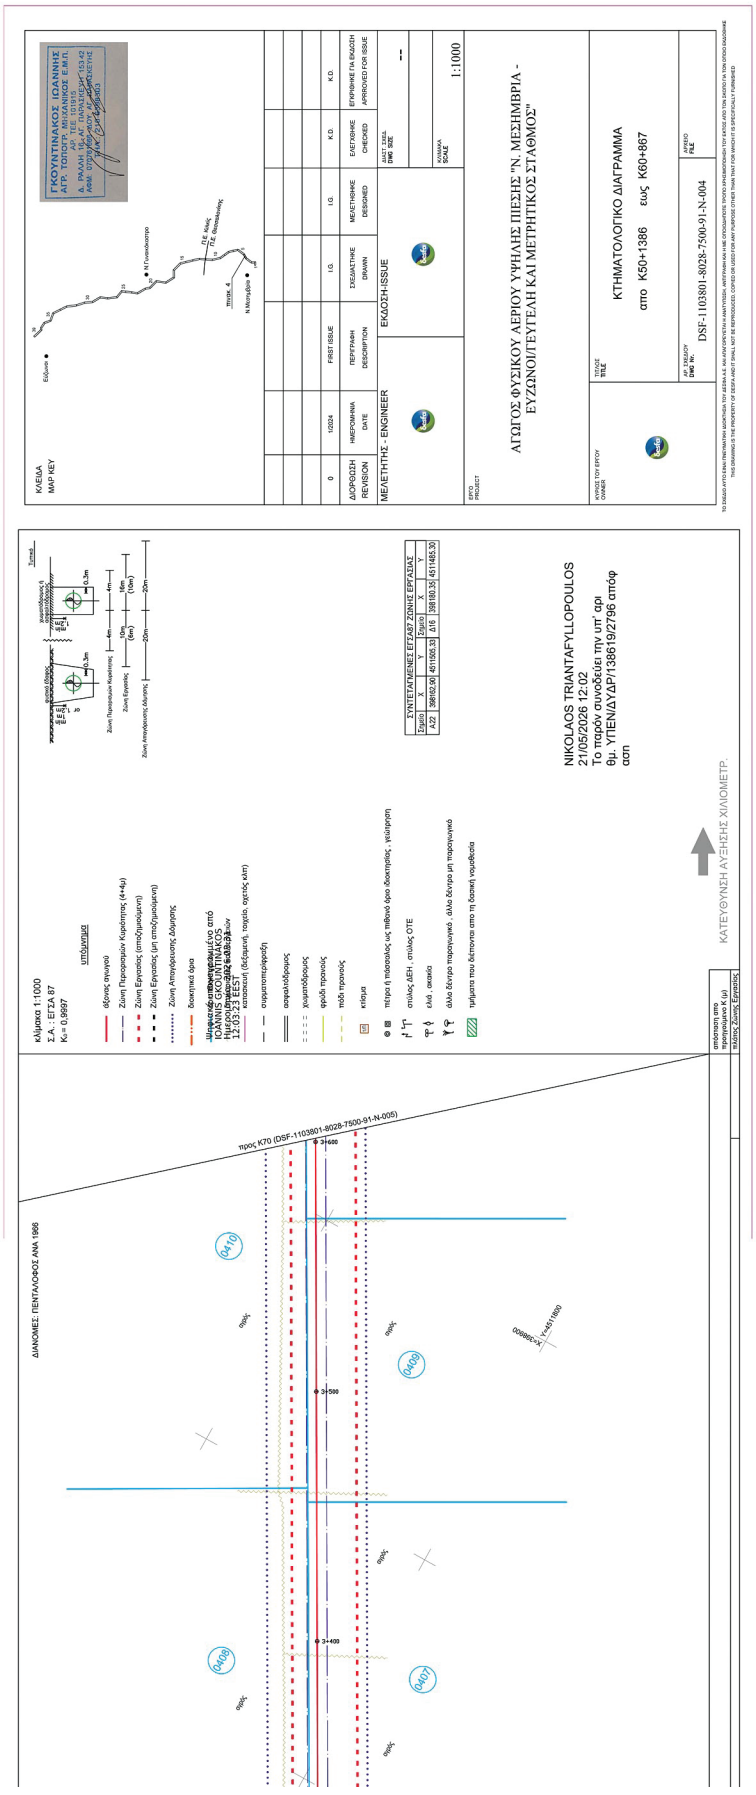
ΓΚΟΥΝΤΙΝΑΚΟΣ ΙΩΑΝΝΗΣ
ΑΓΡ. ΤΟΠΟΓΡ. ΜΗΧΑΝΙΚΟΣ Ε.Μ.Π.
ΚΛΕΙΔΑ
MAP KEY
ΔΙΟΡΘΩΣΗ
REVISION
ΗΜΕΡΟΜΗΝΙΑ
DATE
ΠΕΡΙΓΡΑΦΗ
DESCRIPTION
ΣΧΕΔΙΑΣΤΗΚΕ
DRAWN
ΜΕΛΕΤΗΘΗΚΕ
DESIGNED
ΕΛΕΓΧΘΗΚΕ
CHECKED
ΕΓΚΡΙΘΗΚΕ ΓΙΑ ΕΚΔΟΣΗ
APPROVED FOR ISSUE
0
1/2024
FIRST ISSUE
Ι.Γ.
Ι.Γ.
Κ.Θ.
Κ.Θ.
ΜΕΛΕΤΗΤΗΣ - ENGINEER
ΕΚΔΟΣΗ/ISSUE
ΑΡ. ΣΧΕΔΙΟΥ DWG. NO.
--
ΚΛΙΜΑΚΑ SCALE
1:1000
ΕΡΓΟ PROJECT
ΑΓΩΓΟΣ ΦΥΣΙΚΟΥ ΑΕΡΙΟΥ ΥΨΗΛΗΣ ΠΙΕΣΗΣ 'Ν. ΜΕΣΗΜΒΡΙΑ - ΕΥΖΩΝΟΙ//ΤΕΥΤΕΛΗ ΚΑΙ ΜΕΤΡΗΤΙΚΟΣ ΣΤΑΘΜΟΣ"
ΤΙΤΛΟΣ
TITLE
ΚΤΗΜΑΤΟΛΟΓΙΚΟ ΔΙΑΓΡΑΜΜΑ
από Κ50+1386 έως Κ60+867
ΑΡ. ΣΧΕΔΙΟΥ
DWG. No.
DSF-1103801-8028-7500-91-N-004
ΑΡΧΕΙΟ
FILE
ΤΟ ΣΧΕΔΙΟ ΑΥΤΟ ΕΙΝΑΙ ΠΝΕΥΜΑΤΙΚΟ ΔΙΚΑΙΩΜΑ ΤΟΥ ΔΕΣΦΑ Α.Ε. ΚΑΙ ΑΠΑΓΟΡΕΥΕΤΑΙ Η ΑΝΑΤΥΠΩΣΗ, ΑΝΤΙΓΡΑΦΗ ΚΑΙ ΟΠΟΙΟΔΗΠΟΤΕ ΤΡΟΠΟ ΕΚΜΕΤΑΛΛΕΥΣΗ ΤΟΥ ΚΑΤΟΣ ΑΠΟ ΤΟΝ ΣΚΟΠΟ ΠΟΥ ΔΟΘΗΚΕ
THIS DRAWING IS THE PROPERTY OF DESFA S.A. AND IT MAY NOT BE REPRODUCED, COPIED OR USED FOR ANY PURPOSE OTHER THAN FOR WHICH IT IS SPECIFICALLY FURNISHED
ΚΑΤΕΥΘΥΝΣΗ ΑΥΞΗΣΗΣ ΧΙΛΙΟΜΕΤΡ.
ΔΙΑΝΟΜΕΣ ΠΕΝΤΑΛΟΦΟΣ ΑΝΑ 1956
προς Κ70 (DSF-1103801-8028-7500-91-N-005)
Φ 3+600
Φ 3+500
Φ 3+400
Φ410
Φ409
Φ408
Φ407
κλίμακα 1:1000
Σ.Α. : ΕΓΣΑ 87
K₀ = 0.9997
υπόμνημα
άξονας αγωγού
Ζώνη Περιορισμών Κυριότητας (4+4μ)
Ζώνη Απαγόρευσης Δόμησης
ΣΥΝΤΕΤΑΓΜΕΝΕΣ ΕΓΓΑΡ ΖΩΝΗΣ ΕΡΓΑΣΙΑΣ
Σημείο | Χ | Υ | Σημείο | Χ | Υ
NIKOLAOS TRIANTAFYLLOPOULOS
21/05/2026 12:02
Το παρόν συνοδεύει την υπ' αρι
θμ. ΥΠΕΝ/ΔΥΔΡ/138619/2796 από
αση

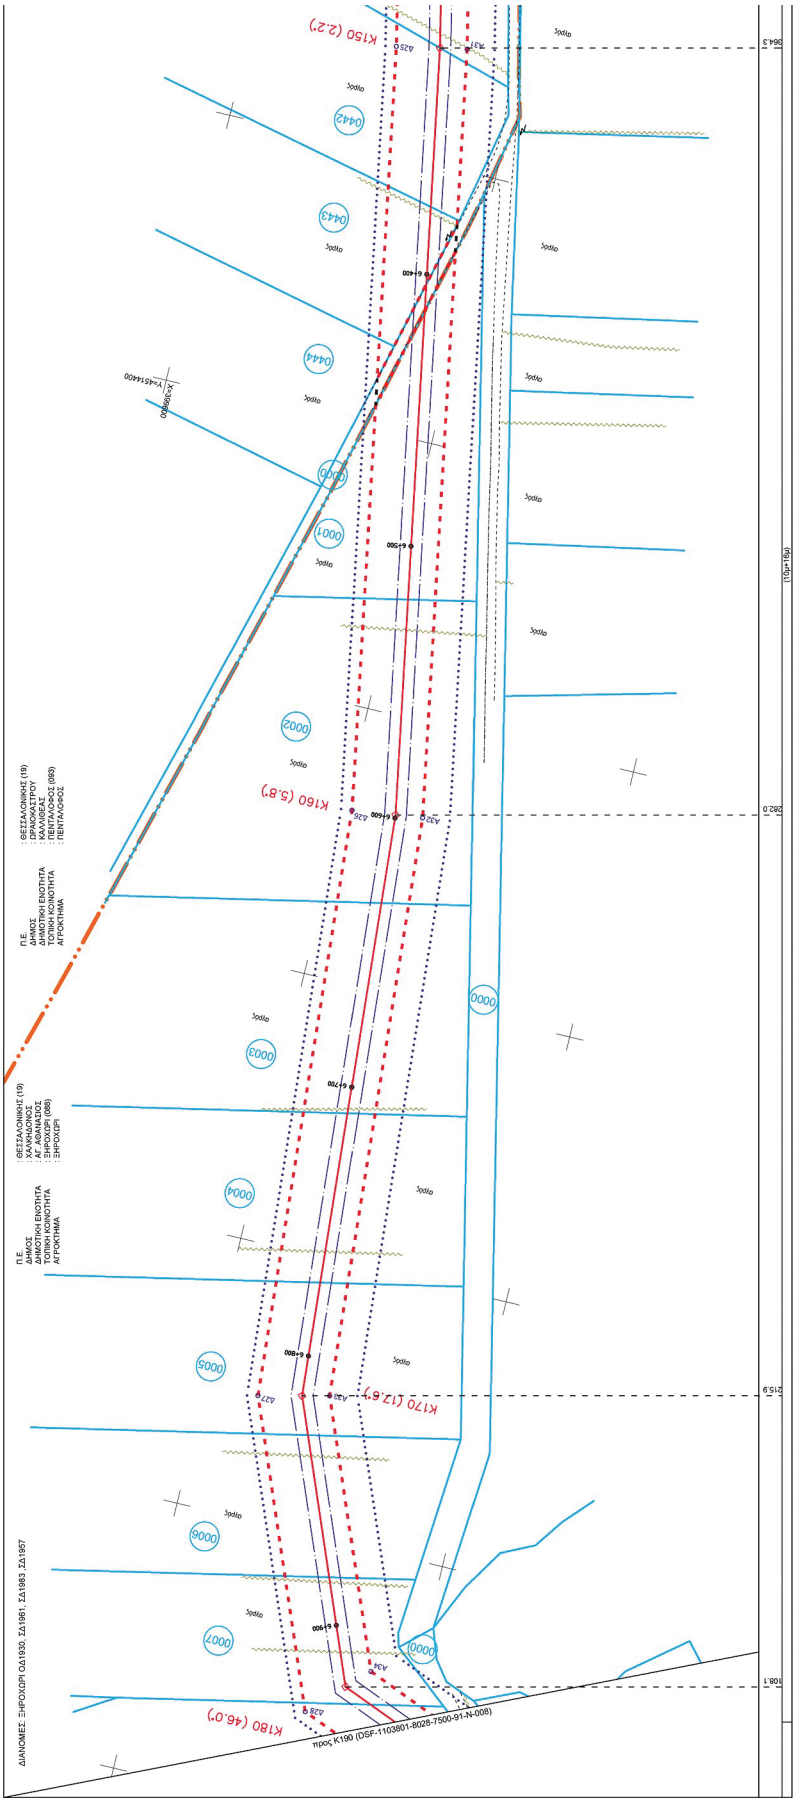



ΕΘΝΙΚΟ ΤΥΠΟΓΡΑΦΕΙΟ
Για τεχνικούς λόγους στο σχεδιάγραμμα, από το ηλεκτρονικό αρχείο, έγινε σμίκρυνση κατά ποσοστό 36%

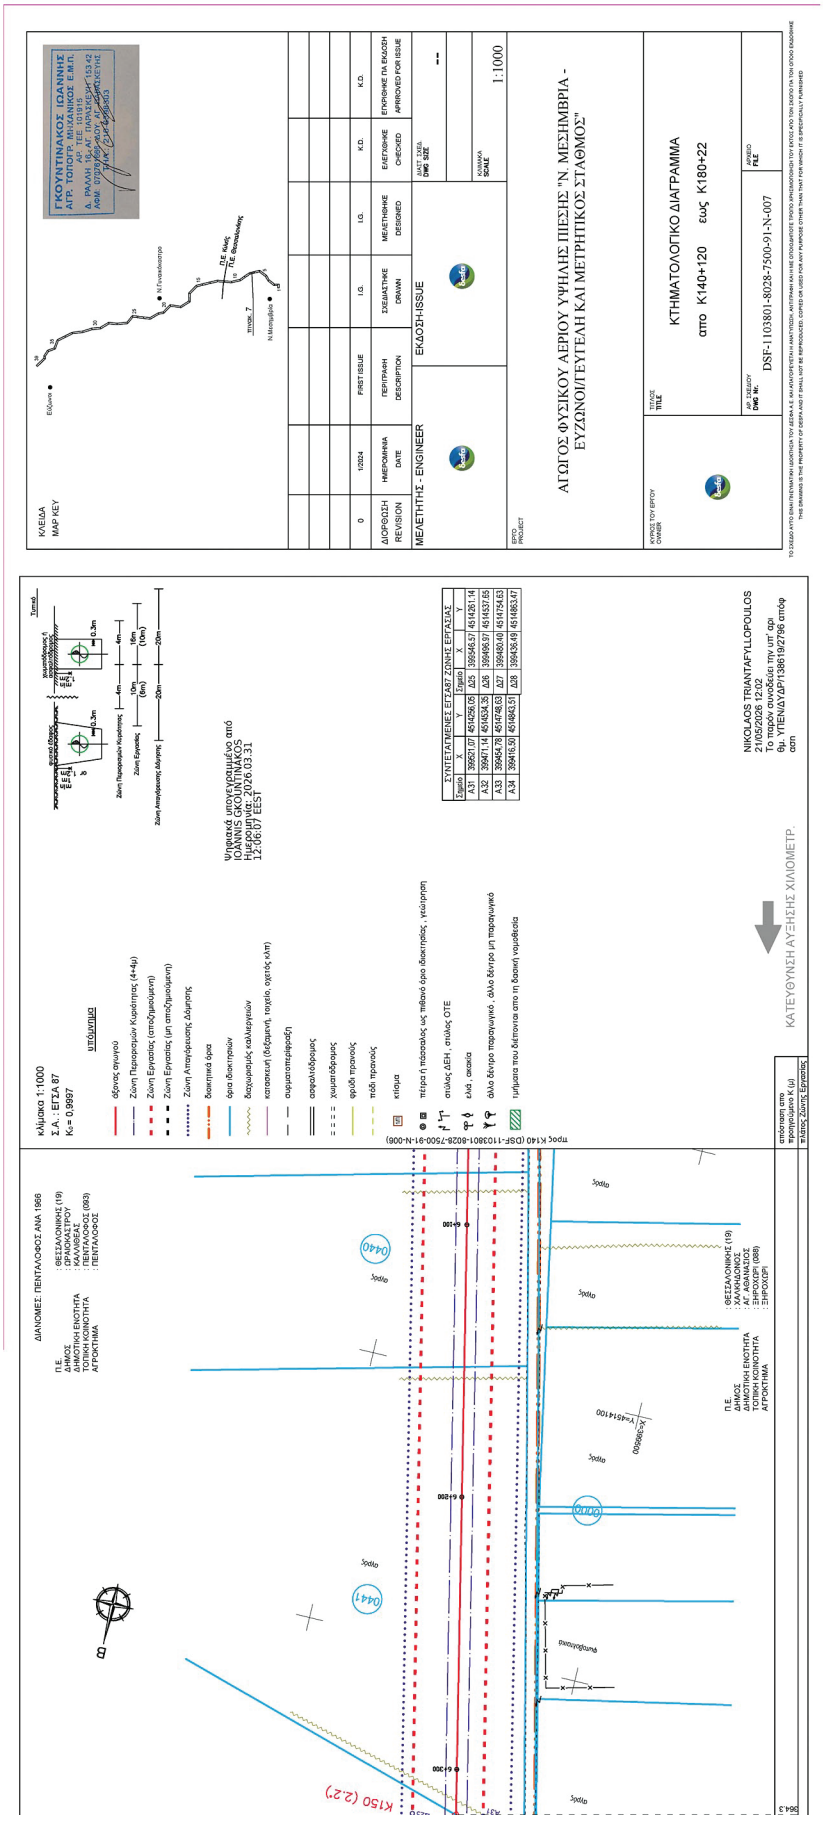
ΓΚΟΥΝΤΙΝΑΚΟΣ ΙΩΑΝΝΗΣ
ΑΓΡ. ΤΟΠΟΓΡ., ΜΗΧΑΝΙΚΟΣ Ε.Μ.Π.
ΚΛΕΙΔΑ
MAP KEY
ΔΙΟΡΘΩΣΗ REVISION
0
ΗΜΕΡΟΜΗΝΙΑ DATE
1/2024
ΠΕΡΙΓΡΑΦΗ DESCRIPTION
FIRST ISSUE
ΣΧΕΔΙΑΣΤΗΚΕ DRAWN
Ι.Θ.
ΜΕΛΕΤΗΘΗΚΕ DESIGNED
Ι.Θ.
ΕΛΕΓΧΘΗΚΕ CHECKED
Κ.Θ.
ΕΓΚΡΙΘΗΚΕ ΓΙΑ ΕΚΔΟΣΗ APPROVED FOR ISSUE
Κ.Θ.
ΜΕΛΕΤΗΤΗΣ - ENGINEER
ΕΚΔΟΣΗ-ISSUE
ΜΕΓΕΘΟΣ ΣΕΛΙΔΑΣ DWG SIZE
--
ΚΛΙΜΑΚΑ SCALE
1:1000
ΕΡΓΟ PROJECT
ΑΓΩΓΟΣ ΦΥΣΙΚΟΥ ΑΕΡΙΟΥ ΥΨΗΛΗΣ ΠΙΕΣΗΣ Ν. ΜΕΣΗΜΒΡΙΑ - ΕΥΖΩΝΟΙ/ΓΕΥΓΕΛΗ ΚΑΙ ΜΕΤΡΗΤΙΚΟΣ ΣΤΑΘΜΟΣ"
ΚΥΡΙΟΣ ΤΟΥ ΕΡΓΟΥ OWNER
ΤΙΤΛΟΣ TITLE
ΚΤΗΜΑΤΟΛΟΓΙΚΟ ΔΙΑΓΡΑΜΜΑ
στο Κ140+120 εως Κ180+22
ΑΡ. ΣΧΕΔΙΟΥ DWG No.
DSF-1103801-8028-7500-91-N-007
ΑΡΧΕΙΟ FILE
ΤΟ ΣΧΕΔΙΟ ΑΥΤΟ ΕΙΝΑΙ ΠΝΕΥΜΑΤΙΚΗ ΙΔΙΟΚΤΗΣΙΑ ΤΟΥ ΔΕΔΑ Α.Ε. ΔΕΝ ΔΙΑΝΕΜΗΘΗΚΕ ΚΑΙ ΔΕΝ ΘΑ ΔΙΑΝΕΜΗΘΕΙ ΕΚΤΟΣ ΑΝ ΤΟ ΕΧΕΙ ΕΓΚΡΙΘΕΙ ΓΡΑΠΤΩΣ ΑΠΟ ΤΗ ΔΕΔΑ
THIS DRAWING IS THE PROPERTY OF DEDA AND IT SHALL NOT BE REPRODUCED, COPIED OR USED FOR ANY PURPOSE OTHER THAN THAT FOR WHICH IT IS SPECIFICALLY FURNISHED
ΔΙΑΝΟΜΕΣ ΠΕΝΤΑΛΟΦΟΣ ΑΝΑ 1866
Κλίμακα 1:1000
Σ.Α. : ΕΓΣΑ 87
Κ=0,9997
ΥΠΟΜΝΗΜΑ
Ψηφιακά υπογεγραμμένο από IOANNIS GKOUNTINAKOS
Ημερομηνία: 2026.03.31 12:46:07 EEST
ΣΥΝΤΕΤΑΓΜΕΝΕΣ ΕΓΣΑ87 ΖΩΝΗΣ ΕΡΓΑΣΙΑΣ
NIKOLAOS TRIANTAFYLLOPOULOS
21/05/2026 12:02
Το παρόν συνοδεύει την υπ' αρ. Φρ. ΥΠΕΝΑΠΔΡΠ/38619/2796 απόφ σπη
ΚΑΤΕΥΘΥΝΣΗ ΑΥΞΗΣΗΣ ΧΙΛΙΟΜΕΤΡ.
Β
Κ150 (2.2)
Κ140 (DSF-1103801-8028-7500-91-N-006)

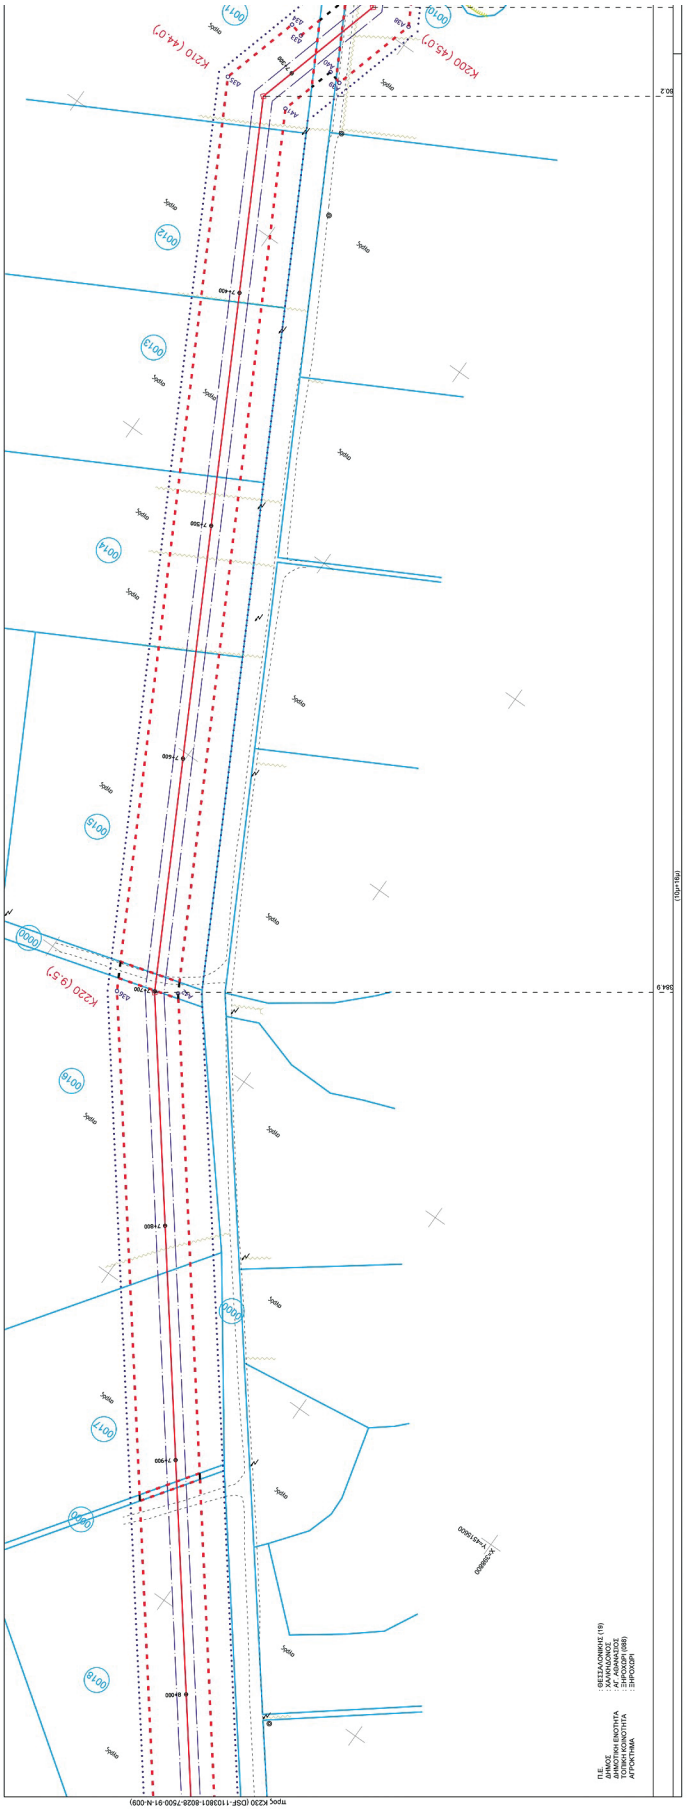



ΕΘΝΙΚΟ ΤΥΠΟΓΡΑΦΕΙΟ
Για τεχνικούς λόγους στο σχεδιάγραμμα, από το ηλεκτρονικό αρχείο, έγινε σμίκρυνση κατά ποσοστό 31%

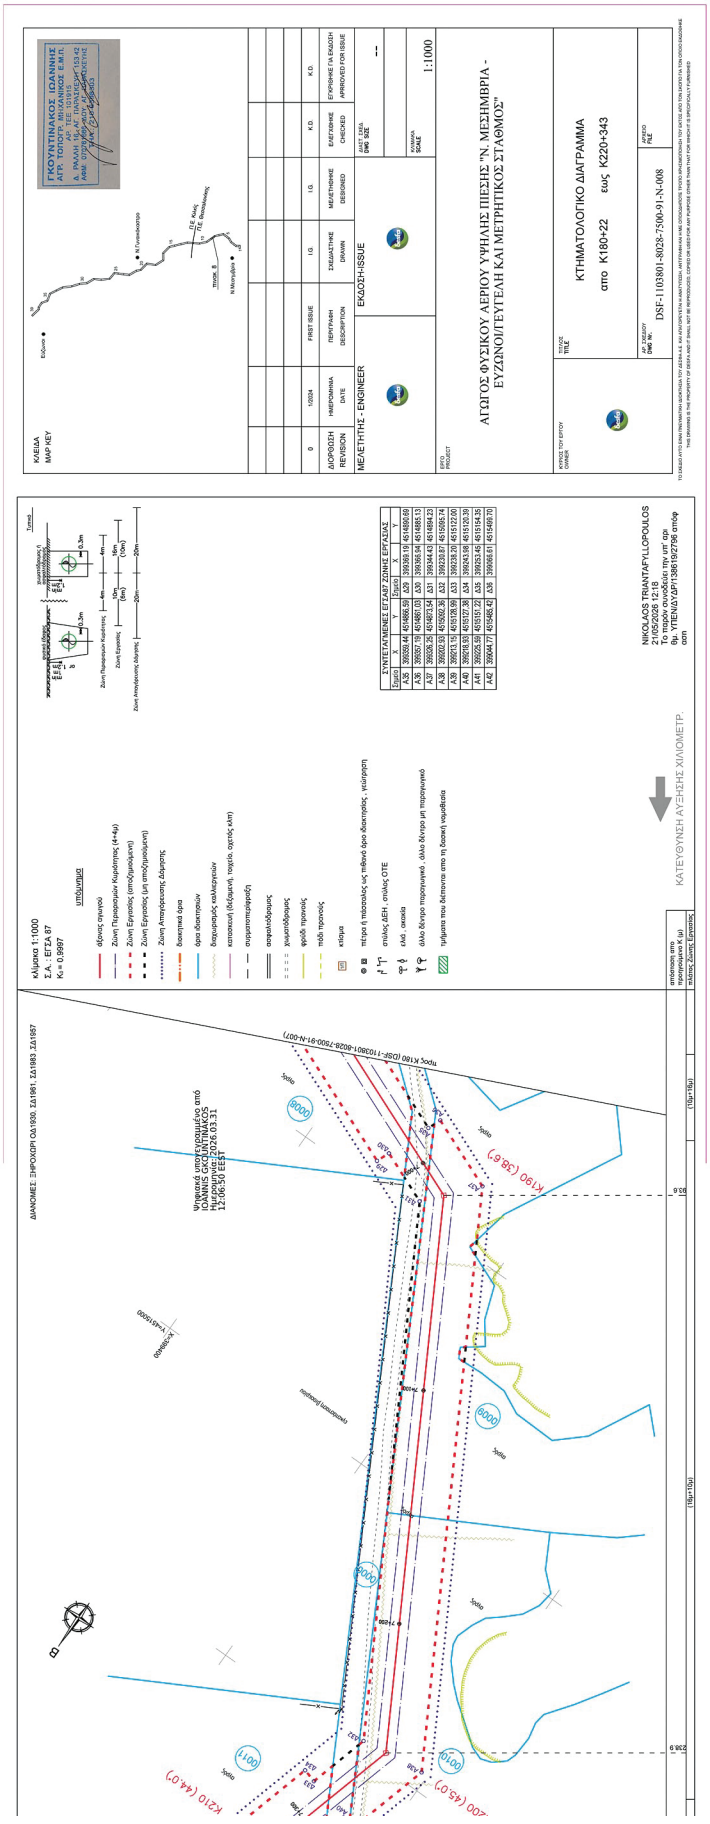
MAP KEY
ΕΚΔΟΣΗ
ΗΜΕΡΟΜΗΝΙΑ
DATE
1/2024
ΠΕΡΙΓΡΑΦΗ
DESCRIPTION
FIRST ISSUE
ΣΧΕΔΙΑΣΤΗΚΕ
DRAWN
Ι.Ο.
ΜΕΛΕΤΗΘΗΚΕ
DESIGNED
Ι.Ο.
ΕΛΕΓΧΘΗΚΕ
CHECKED
Κ.Θ.
ΕΓΚΡΙΘΗΚΕ ΓΙΑ ΕΚΔΟΣΗ
APPROVED FOR ISSUE
Κ.Θ.
ΜΕΛΕΤΗΤΗΣ - ENGINEER
ΕΚΔΟΣΗ-ISSUE
ΕΡΓΟ
PROJECT
ΑΓΩΓΟΣ ΦΥΣΙΚΟΥ ΑΕΡΙΟΥ ΥΨΗΛΗΣ ΠΙΕΣΗΣ "Ν. ΜΕΣΗΜΒΡΙΑ - ΕΥΖΩΝΟΙ/ΤΕΥΤΕΛΗ ΚΑΙ ΜΕΤΡΗΤΙΚΟΣ ΣΤΑΘΜΟΣ"
ΚΤΗΜΑΤΟΛΟΓΙΚΟ ΔΙΑΓΡΑΜΜΑ
από Κ180+22 εως Κ220+343
DSF-1103801-8026-7500-91-N-008
ΚΛΙΜΑΞ
SCALE
1:1000
ΦΥΛΛΟ
SHEET
1
ΣΥΝΤΕΤΑΓΜΕΝΕΣ ΕΓΓΑΦΗ ΖΩΝΗΣ ΕΡΓΑΣΙΑΣ
ΚΑΤΕΥΘΥΝΣΗ ΑΥΞΗΣΗΣ ΧΙΛΙΟΜΕΤΡ.
ΥΠΟΜΝΗΜΑ
κλίμακα 1:1000
Σ.Α. : ΕΓΣΑ 87
Κ= 0.9997

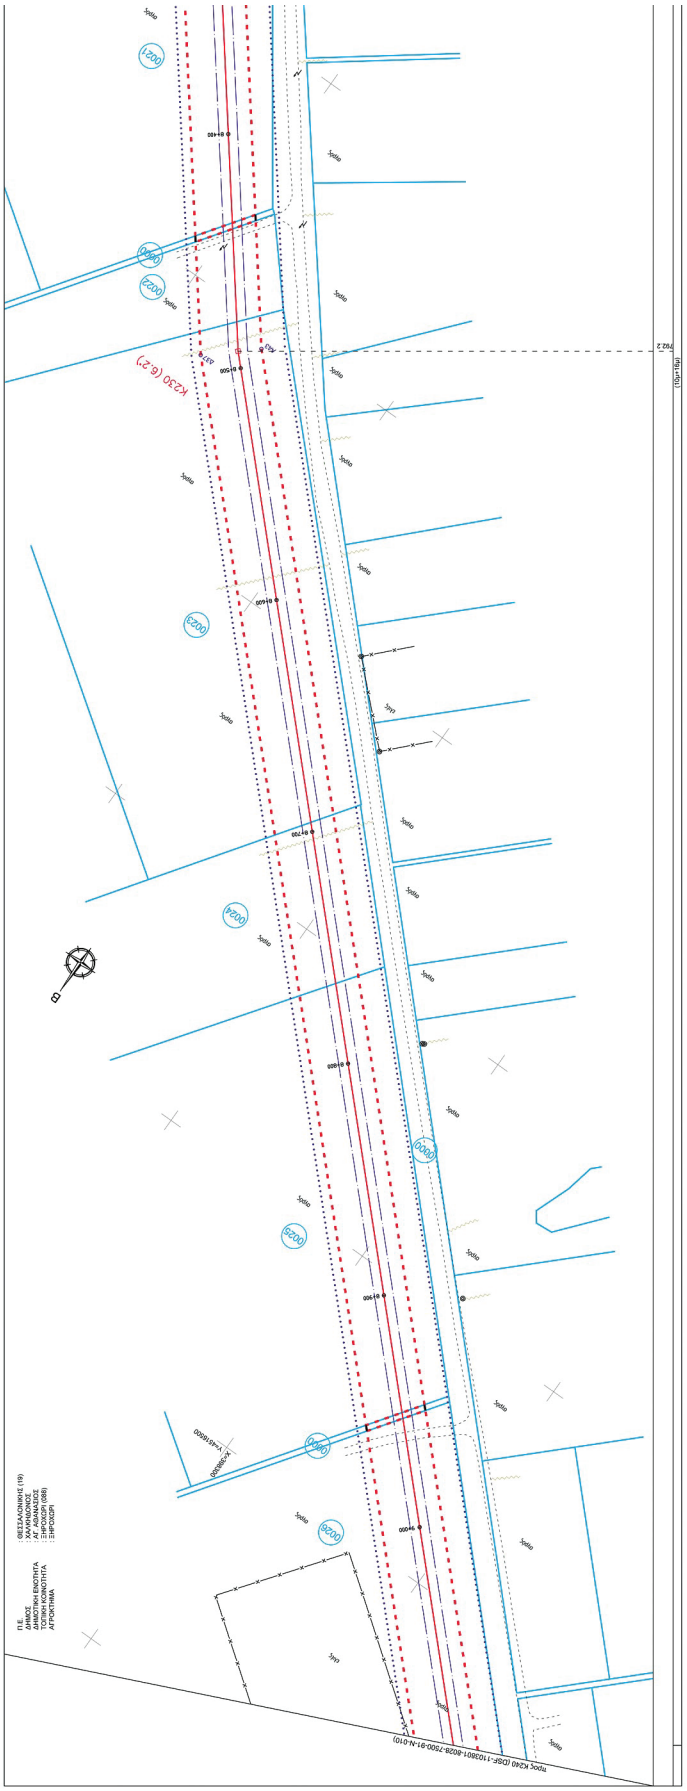



ΕΘΝΙΚΟ ΤΥΠΟΓΡΑΦΕΙΟ
Για τεχνικούς λόγους στο σχεδιάγραμμα, από το ηλεκτρονικό αρχείο, έγινε σμίκρυνση κατά ποσοστό 31%

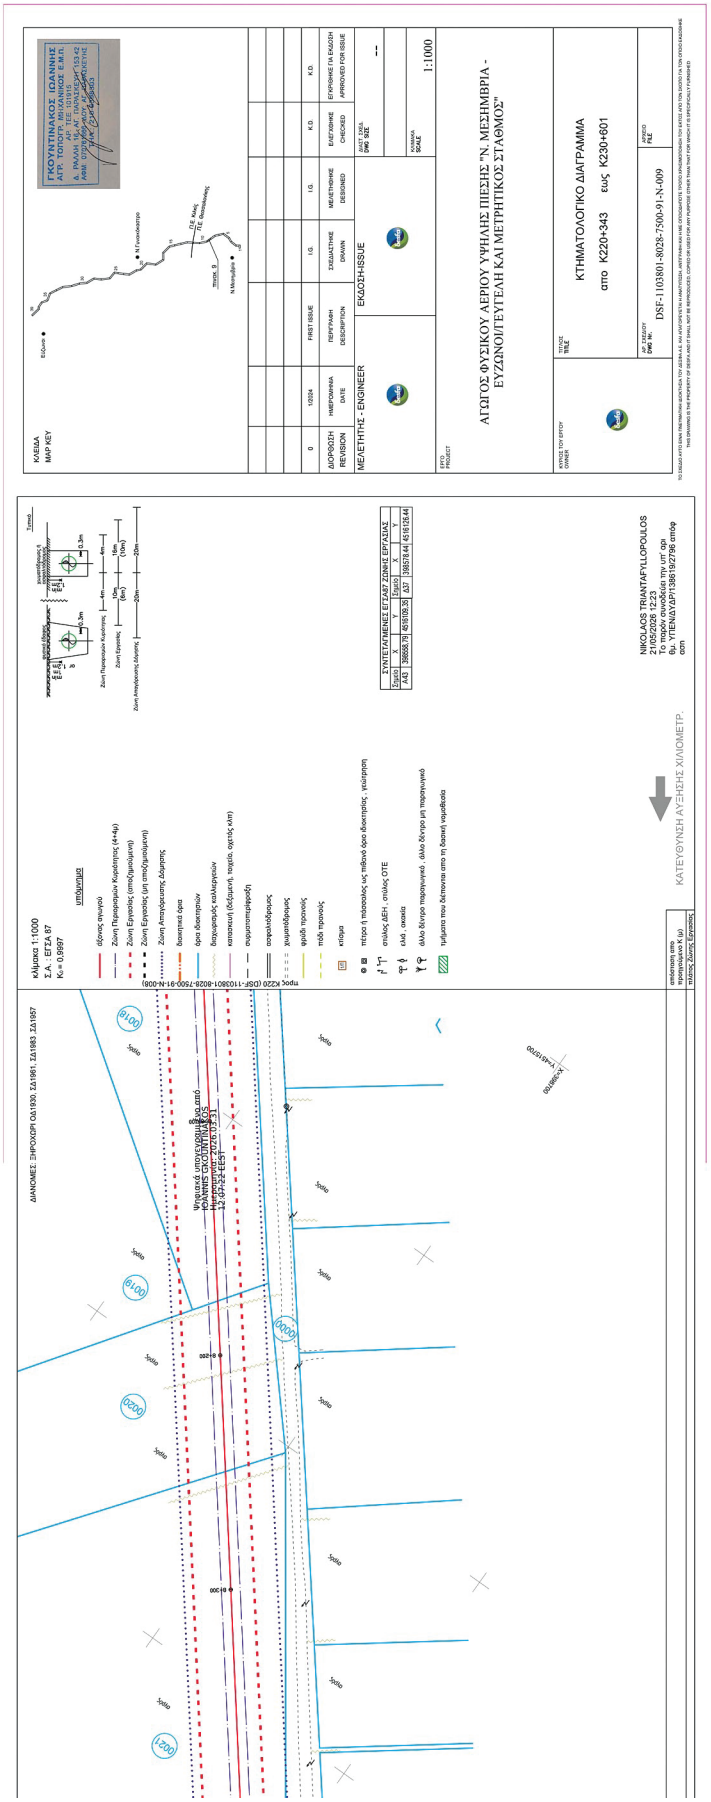


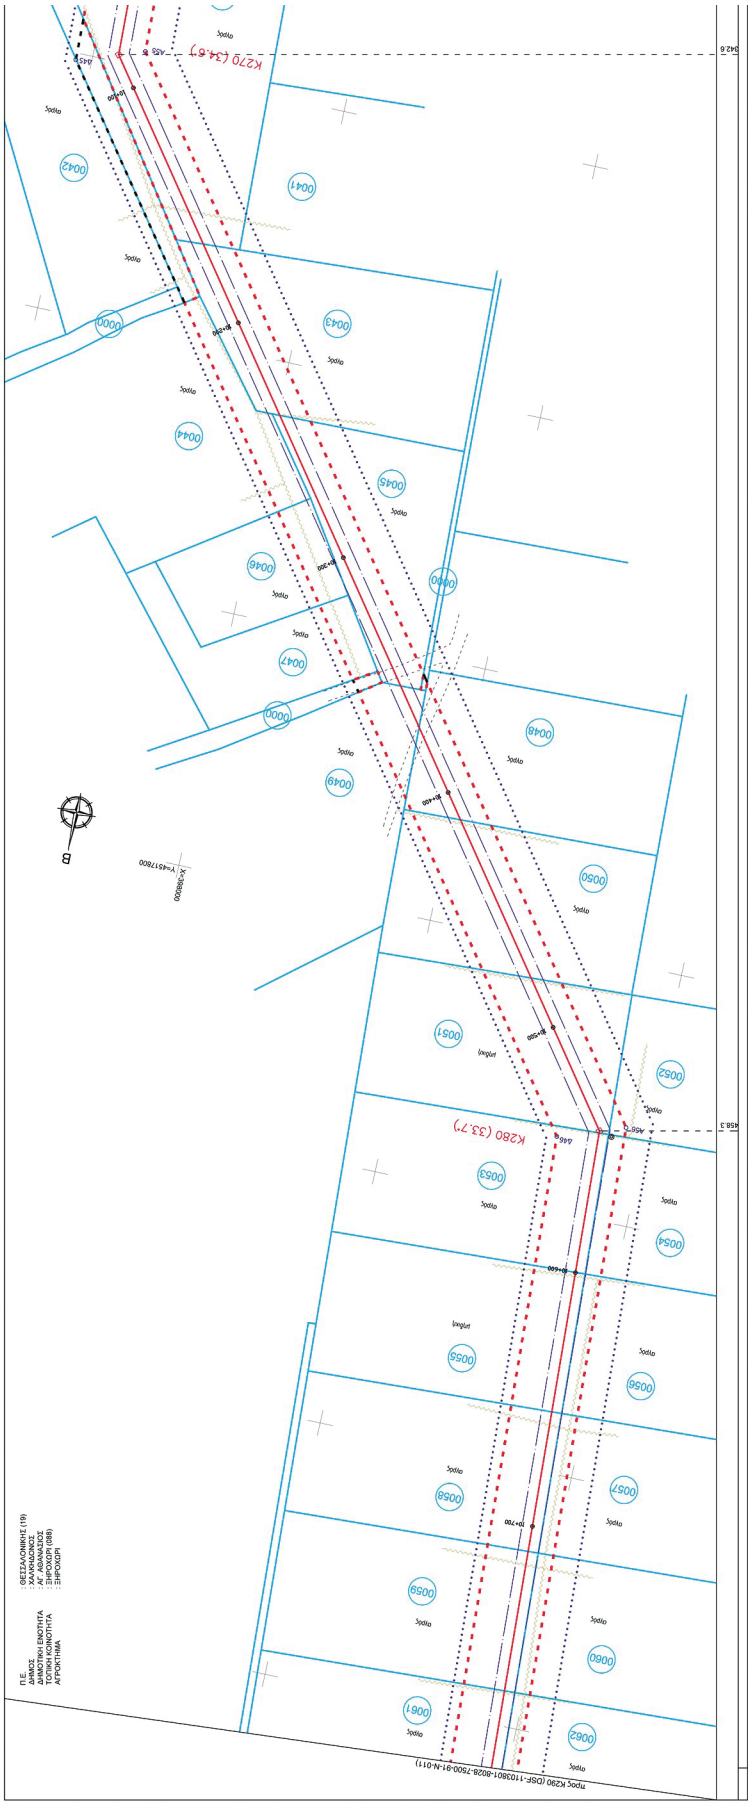



ΕΘΝΙΚΟ ΤΥΠΟΓΡΑΦΕΙΟ
Για τεχνικούς λόγους στο σχεδιάγραμμα, από το ηλεκτρονικό αρχείο, έγινε σμίκρυνση κατά ποσοστό 34%

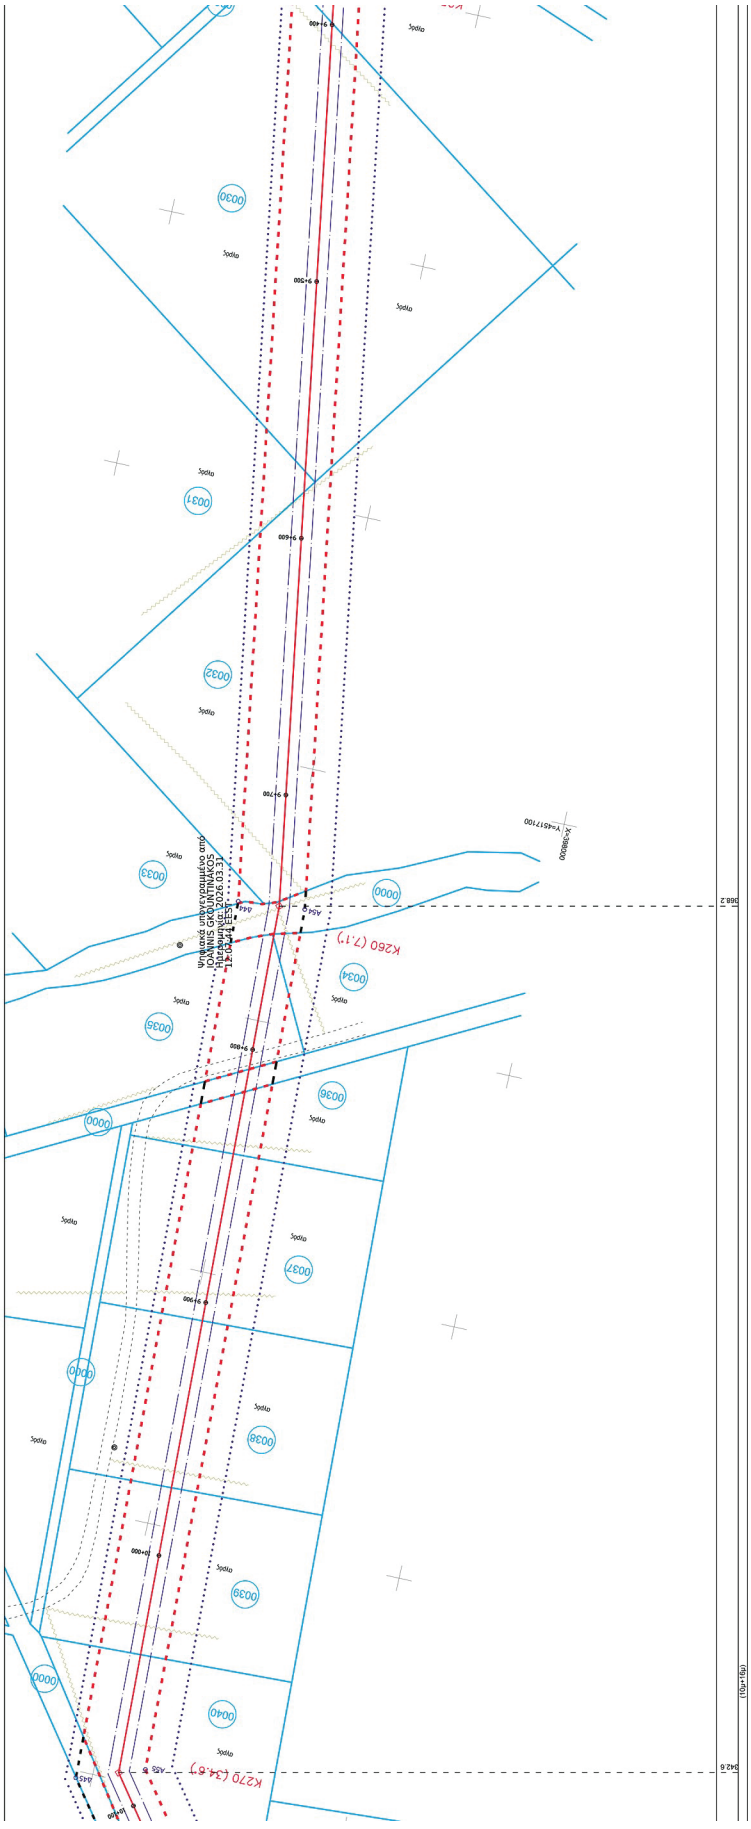

0030
0031
0032
0033
0034
0036
0037
0038
0039
0040
0000
Κ260 (7.1)
Κ270 (34.8)
Ψηφιακή υπογραφή
ΕΛΛΗΝΙΚΗ ΔΗΜΟΚΡΑΤΙΑ
Ημερομηνία: 2026.03.31

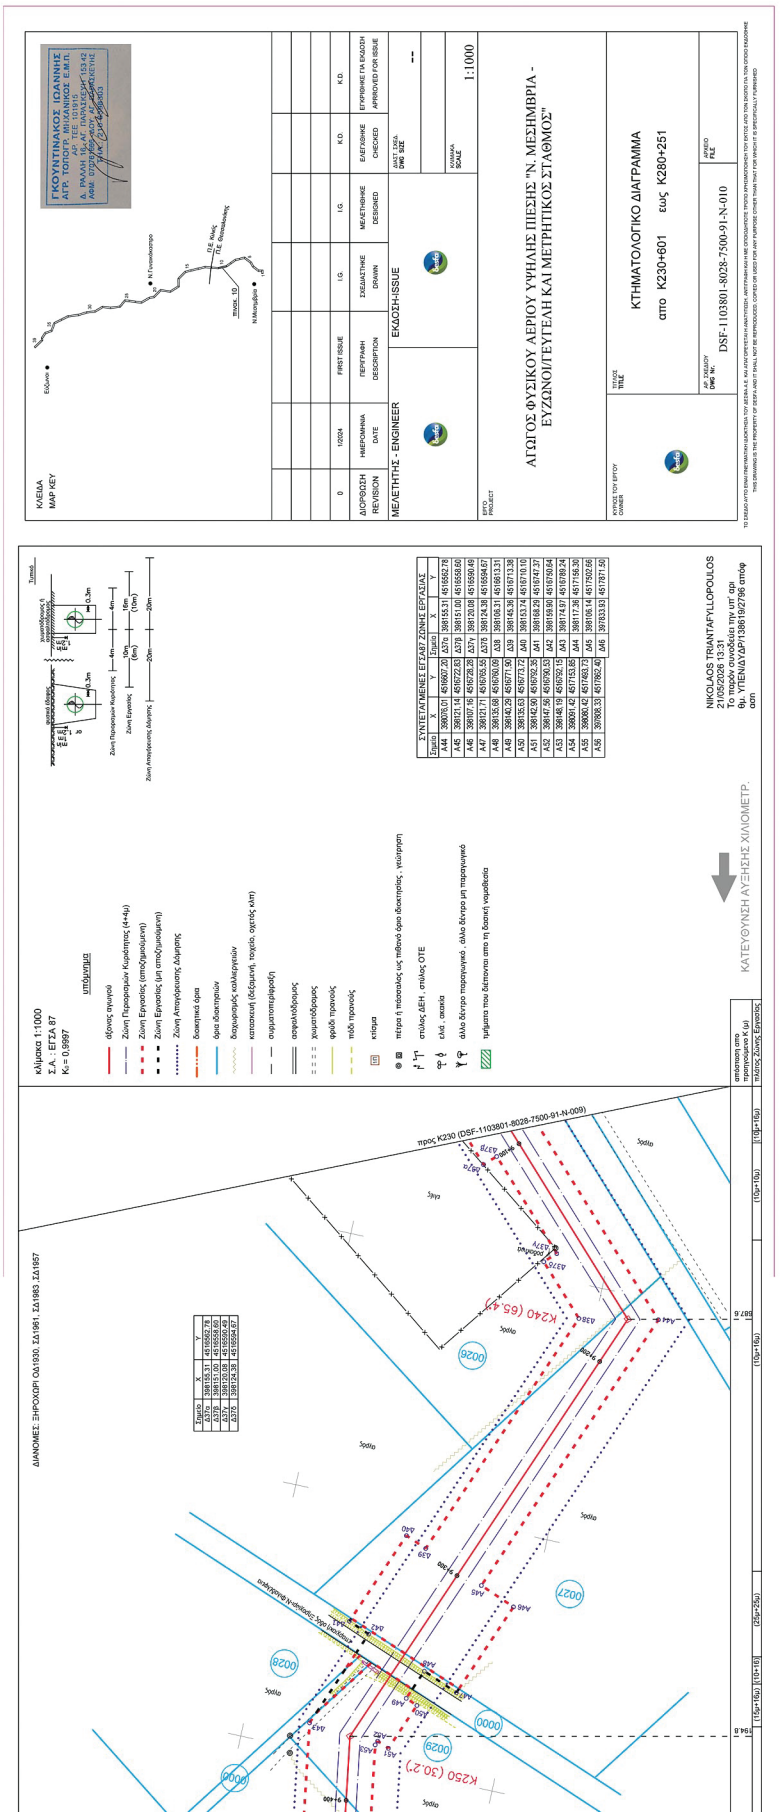

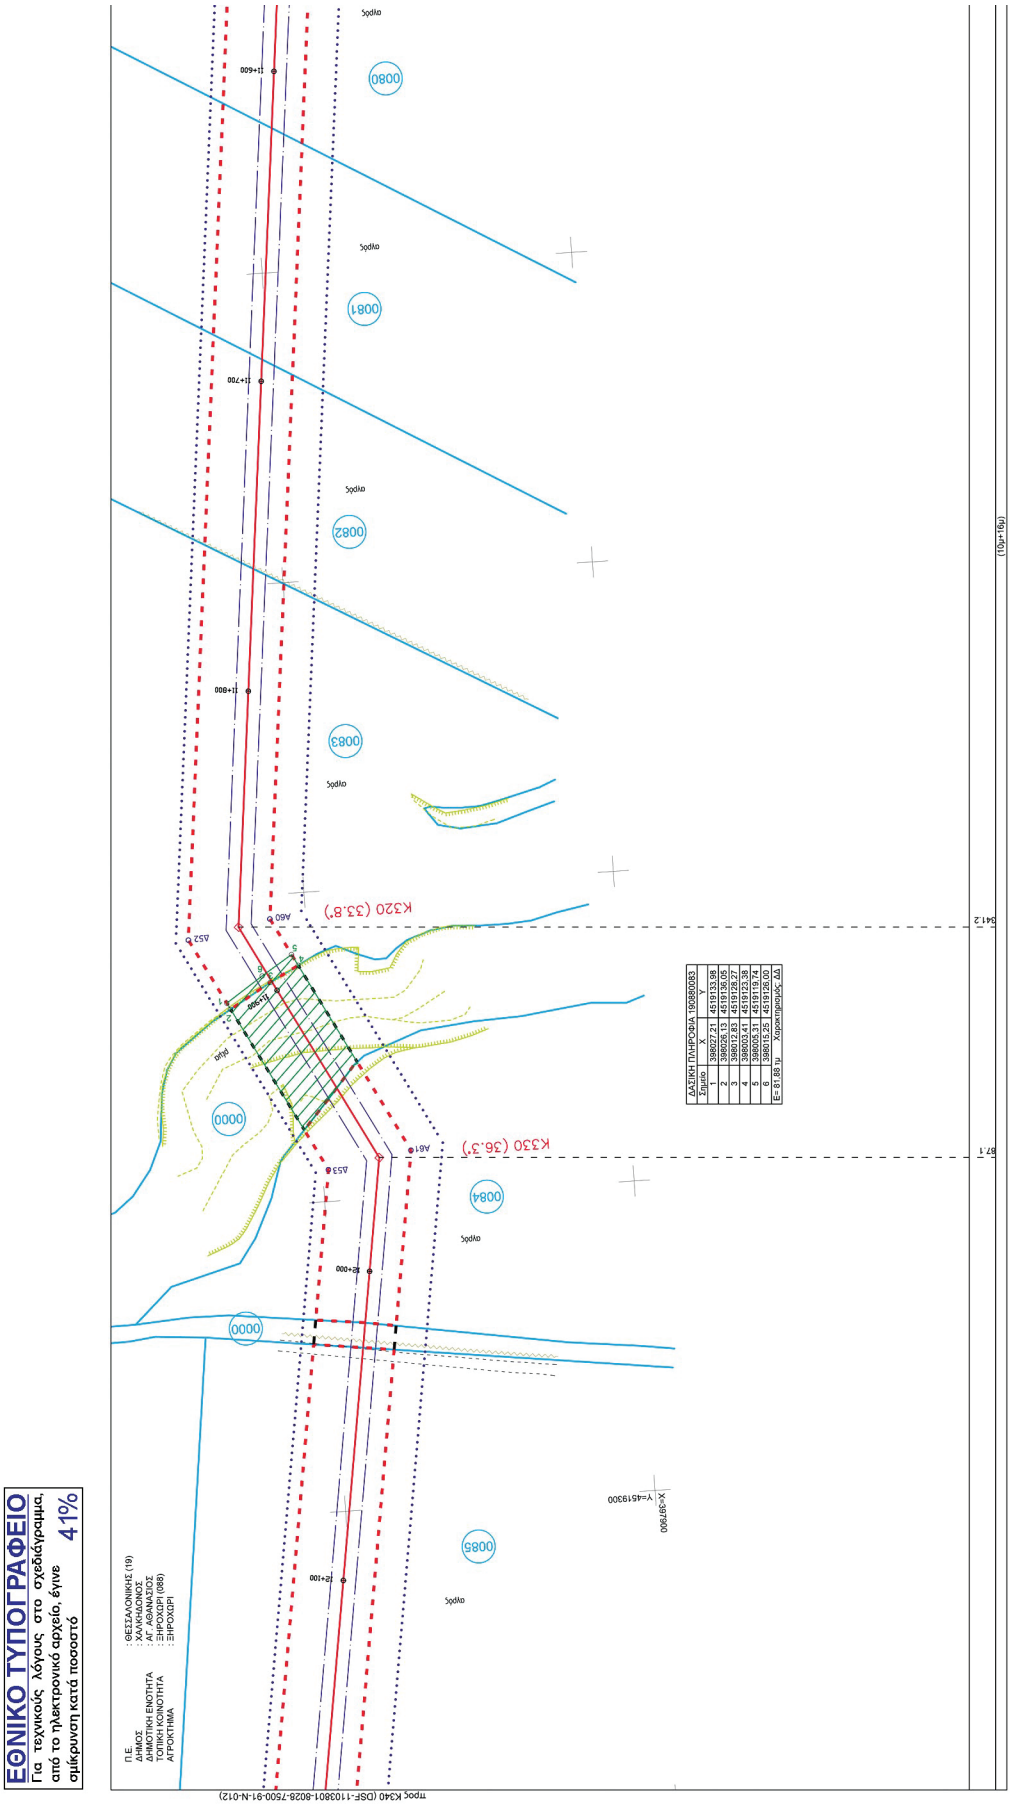

ΕΘΝΙΚΟ ΤΥΠΟΓΡΑΦΕΙΟ
Για τεχνικούς λόγους στο σχεδίαγραμμα, από το ηλεκτρονικό αρχείο, έγινε σμίκρυνση κατά ποσοστό 41%
Π.Ε. : ΘΕΣΣΑΛΟΝΙΚΗΣ (19)
ΔΗΜΟΣ : ΧΑΛΚΗΔΟΝΟΣ
ΔΗΜΟΤΙΚΗ ΕΝΟΤΗΤΑ : ΑΓ. ΑΘΑΝΑΣΙΟΣ
ΤΟΠΙΚΗ ΚΟΙΝΟΤΗΤΑ : ΞΗΡΟΧΩΡΙ (088)
ΑΓΡΟΤΕΜΑΧΙΑ : ΞΗΡΟΧΩΡΙ
ΔΑΣΙΚΗ ΠΛΗΡΟΦΟΡΙΑ 190880083
Σημείο X Y
1 398027.21 4519133.98
2 398026.13 4519139.05
3 398012.83 4519128.27
4 398003.41 4519113.78
5 398008.51 4519113.74
6 398015.25 4519126.00
Εκ 61.88 τμ Χαρακτηρισμός ΔΔ
Κ320 (33.8')
Κ330 (36.3')
Α52
Α60
Α61
Α53
0080
0081
0082
0083
0084
0085
0000
12+000
12+100
Y=4519300
X=397900
τηρος Κ340 (DSF-1103801-8028-7500-91-N-012)

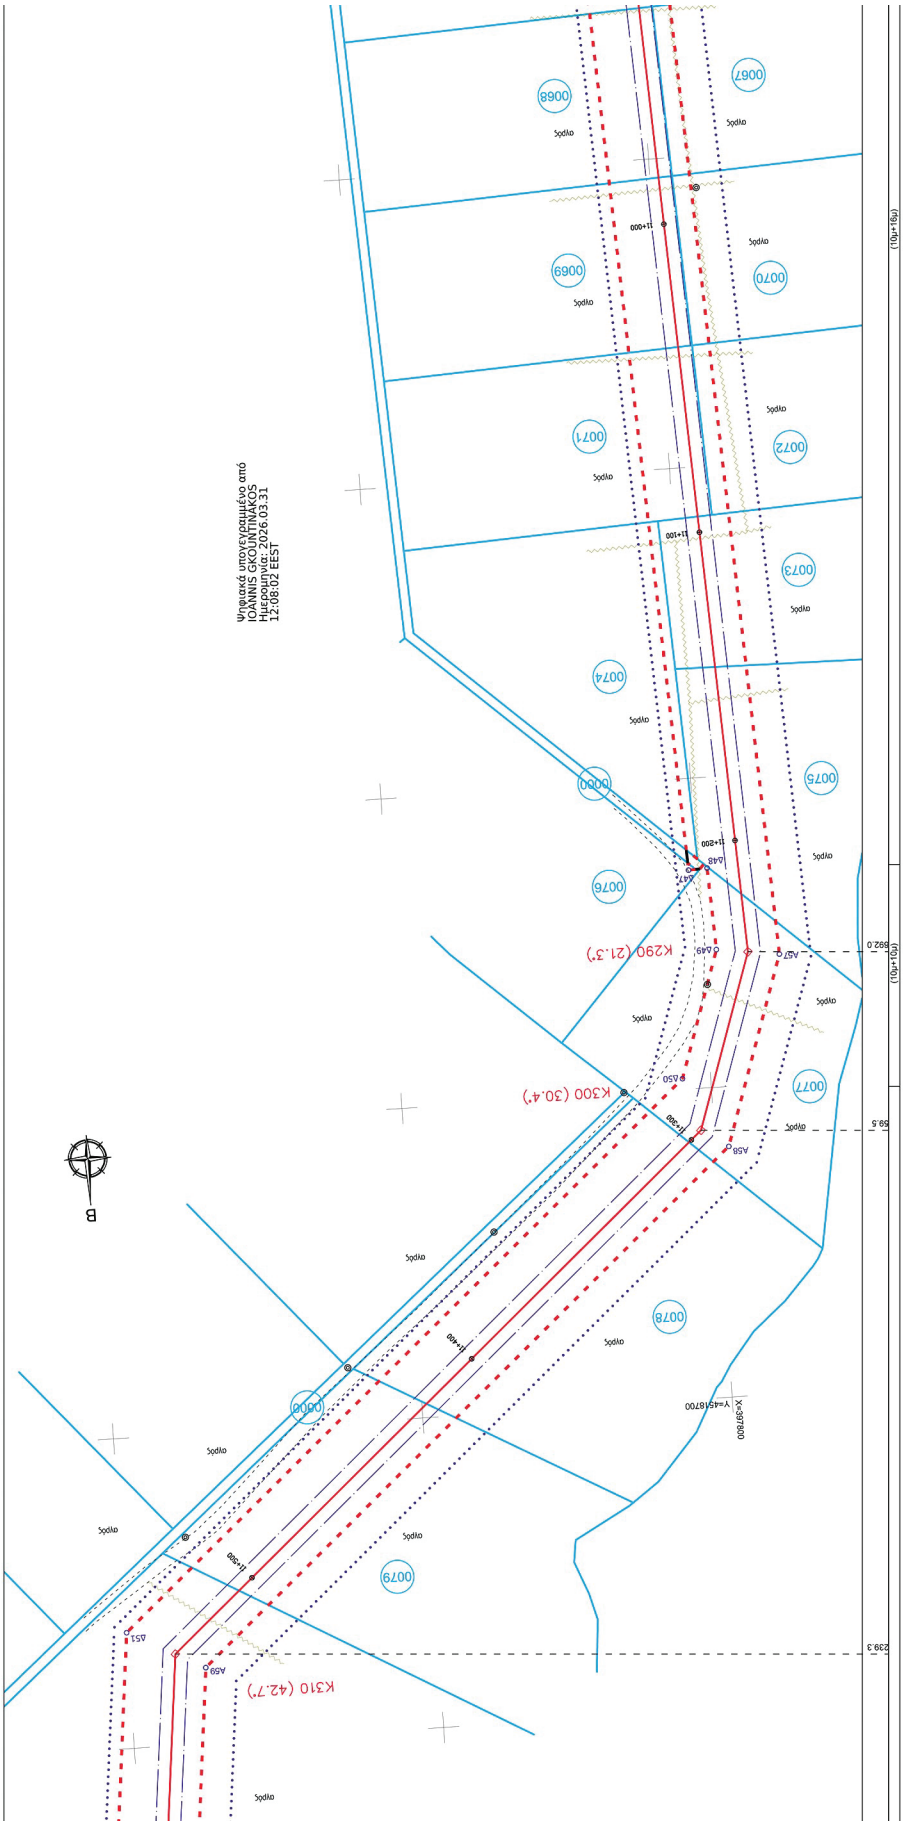

Ψηφιακά υπογεγραμμένο από
ΙΩΑΝΝΗΣ GKOUNTAKOS
Ημερομηνία: 2026.03.31
12:08:02 EEST
0067
0068
0069
0070
0071
0072
0073
0074
0075
0076
0077
0078
0079
0080
K290 (21.3')
K300 (30.4')
K310 (42.7')
A47
A48
A49
A50
A58
A59
A51
B
X=397800
Y=4518700

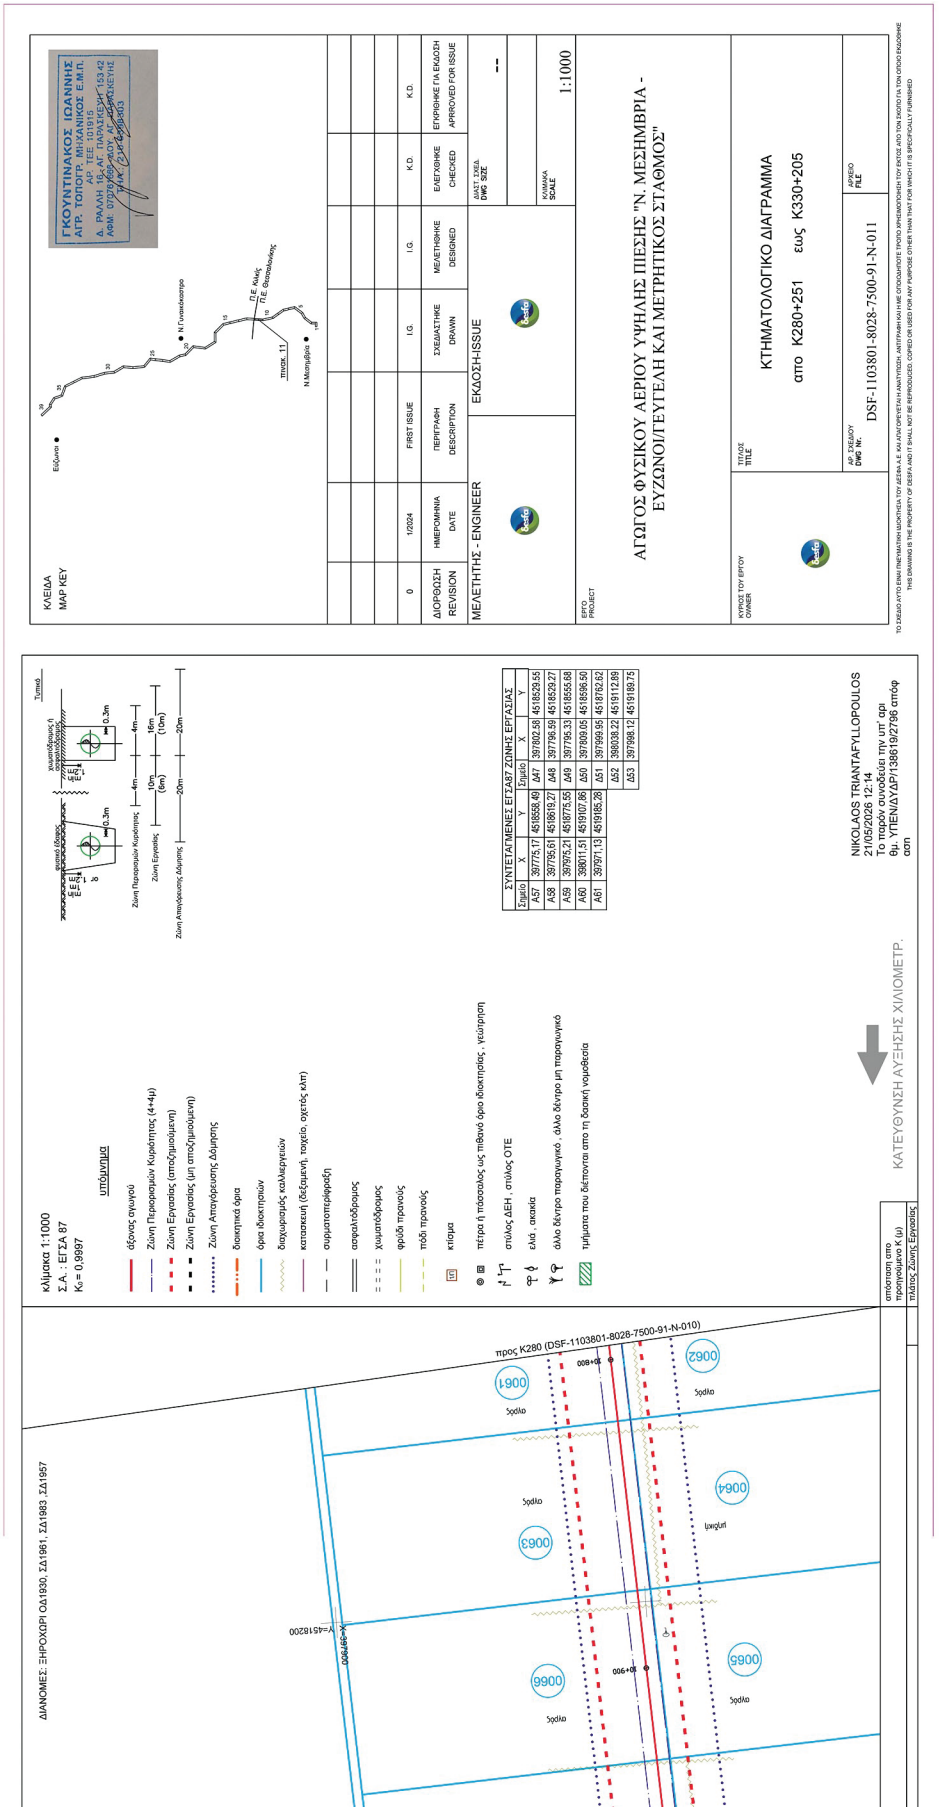
ΓΚΟΥΝΤΙΝΑΚΟΣ ΙΩΑΝΝΗΣ
ΑΓΡ. ΤΟΠΟΓΡ. ΜΗΧΑΝΙΚΟΣ Ε.Μ.Π.
ΑΡ. ΤΕΕ 101915
Δ. ΡΑΛΛΗ 16-ΑΓ. ΠΑΡΑΣΚΕΥΗ 153 42
Λοιπ. Στοιχ. Επικ.: 6945 [illegible]
ΚΛΕΙΔΑ
MAP KEY
Εθνική
Κ.Γτινακάστρο
Π.Ε. Κιλκίς
Π.Ε. Θεσσαλονίκης
τιτικός 11
Ν.Μαυρόβρυσι
ΔΙΟΡΘΩΣΗ REVISION
ΗΜΕΡΟΜΗΝΙΑ DATE
ΠΕΡΙΓΡΑΦΗ DESCRIPTION
ΣΧΕΔΙΑΣΤΗΚΕ DRAWN
ΜΕΛΕΤΗΘΗΚΕ DESIGNED
ΕΛΕΓΧΘΗΚΕ CHECKED
ΕΓΚΡΙΘΗΚΕ ΓΙΑ ΕΚΔΟΣΗ APPROVED FOR ISSUE
0 1/2024 FIRST ISSUE Ι.Γ. Ι.Γ. Κ.Θ. Κ.Θ.
ΜΕΛΕΤΗΤΗΣ - ENGINEER
ΕΚΔΟΣΗ-ISSUE
ΑΓΩΓΟΣ ΦΥΣΙΚΟΥ ΑΕΡΙΟΥ ΥΨΗΛΗΣ ΠΙΕΣΗΣ "Ν. ΜΕΣΗΜΒΡΙΑ - ΕΥΖΩΝΟΙ/ΤΕΥΤΕΛΗ ΚΑΙ ΜΕΤΡΗΤΙΚΟΣ ΣΤΑΘΜΟΣ"
ΚΤΗΜΑΤΟΛΟΓΙΚΟ ΔΙΑΓΡΑΜΜΑ
απο Κ280+251 εως Κ330+205
DSF-1103801-8028-7500-91-N-011
ΚΛΙΜΑΚΑ 1:1000
ΔΙΑΝΟΜΕΣ: ΕΗΡΟΧΩΡΙ ΟΔ1930, ΣΔ1961, ΣΔ1983, ΣΔ1957
κλίμακα 1:1000
Σ.Α. : ΕΓΣΑ 87
Κ0= 0,9997
υπόμνημα
άξονας αγωγού
Ζώνη Περιορισμών Κυριότητας (4+4μ)
Ζώνη Εργασίας (αποζημιούμενη)
Ζώνη Εργασίας (μη αποζημιούμενη)
Ζώνη Απαγόρευσης Δόμησης
διοικητικά όρια
όρια δίοικητών
διαχωριστικός καλλιεργειών
κατασκευή (διέξοδική, τοιχεία, σχετές κλπ)
συρματόπλεγμα
ασφαλτόδρομος
χωματόδρομος
φράδη προνοιές
πόδι προνοιές
κτίσματα
πέτρα ή πάσσαλος ως πιθανό όριο ιδιοκτησίας , γεώτρηση
στύλος ΔΕΗ , στύλος ΟΤΕ
ελάι , ακακία
άλλο δέντρο παραγωγικό , άλλο δέντρο μη παραγωγικό
τμήματα που διέπονται απο τη δασική νομοθεσία
ΣΥΝΤΕΤΑΓΜΕΝΕΣ ΕΓΣΑ87 ΖΩΝΗΣ ΕΡΓΑΣΙΑΣ
Σημείο X Y Σημείο X Y
Α57 397775,17 4516558,49 Δ47 397802,58 4518529,55
Α58 397795,61 4516619,27 Δ48 397796,59 4518529,27
Α59 397975,21 4516775,56 Δ49 397796,33 4518556,68
Α60 398011,51 4516107,86 Δ50 397809,05 4518596,50
Α61 397971,13 4516185,28 Δ51 397999,95 4518762,62
Δ52 398038,22 4519112,89
Δ53 397998,12 4519189,75
ΚΑΤΕΥΘΥΝΣΗ ΑΥΞΗΣΗΣ ΧΙΛΙΟΜΕΤΡ.
προς Κ280 (DSF-1103801-8028-7500-91-N-010)
απόσταση απο προηγούμενο Κ (μ)
Τύπος Ζώνης Εργασίας
Χ=397900
Υ=4518200
006-1
006-2
006-3
006-4
006-5
006-6

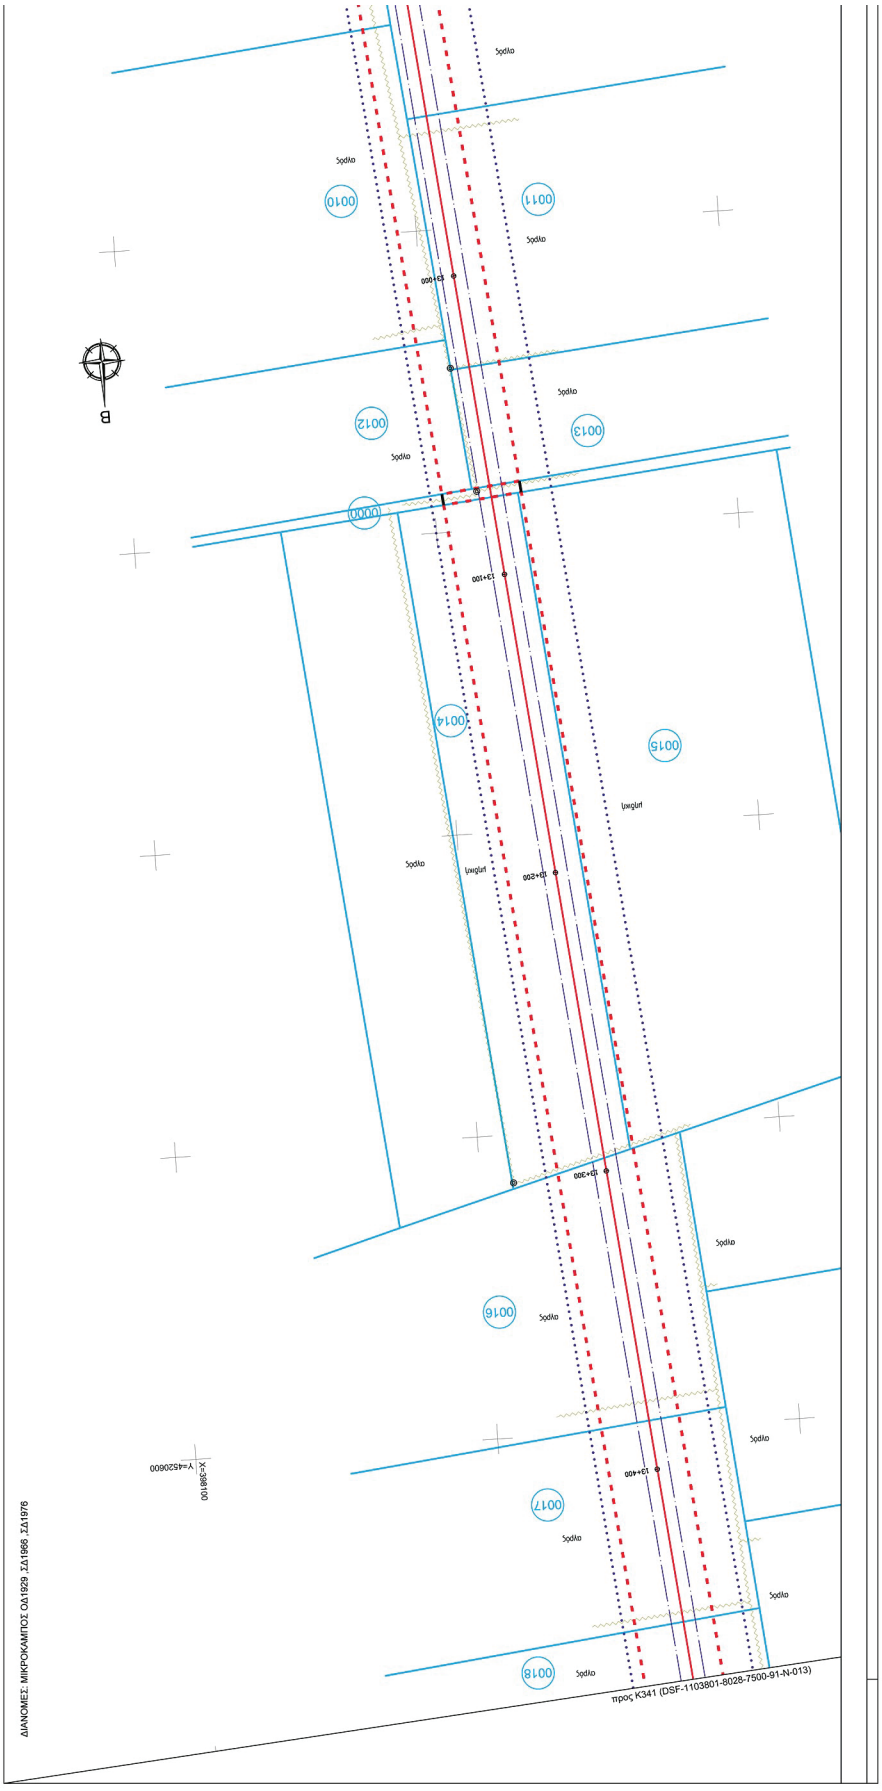

ΕΘΝΙΚΟ ΤΥΠΟΓΡΑΦΕΙΟ
Για τεχνικούς λόγους στο σχεδιάγραμμα, από το ηλεκτρονικό αρχείο, έγινε σμίκρυνση κατά ποσοστό 40%

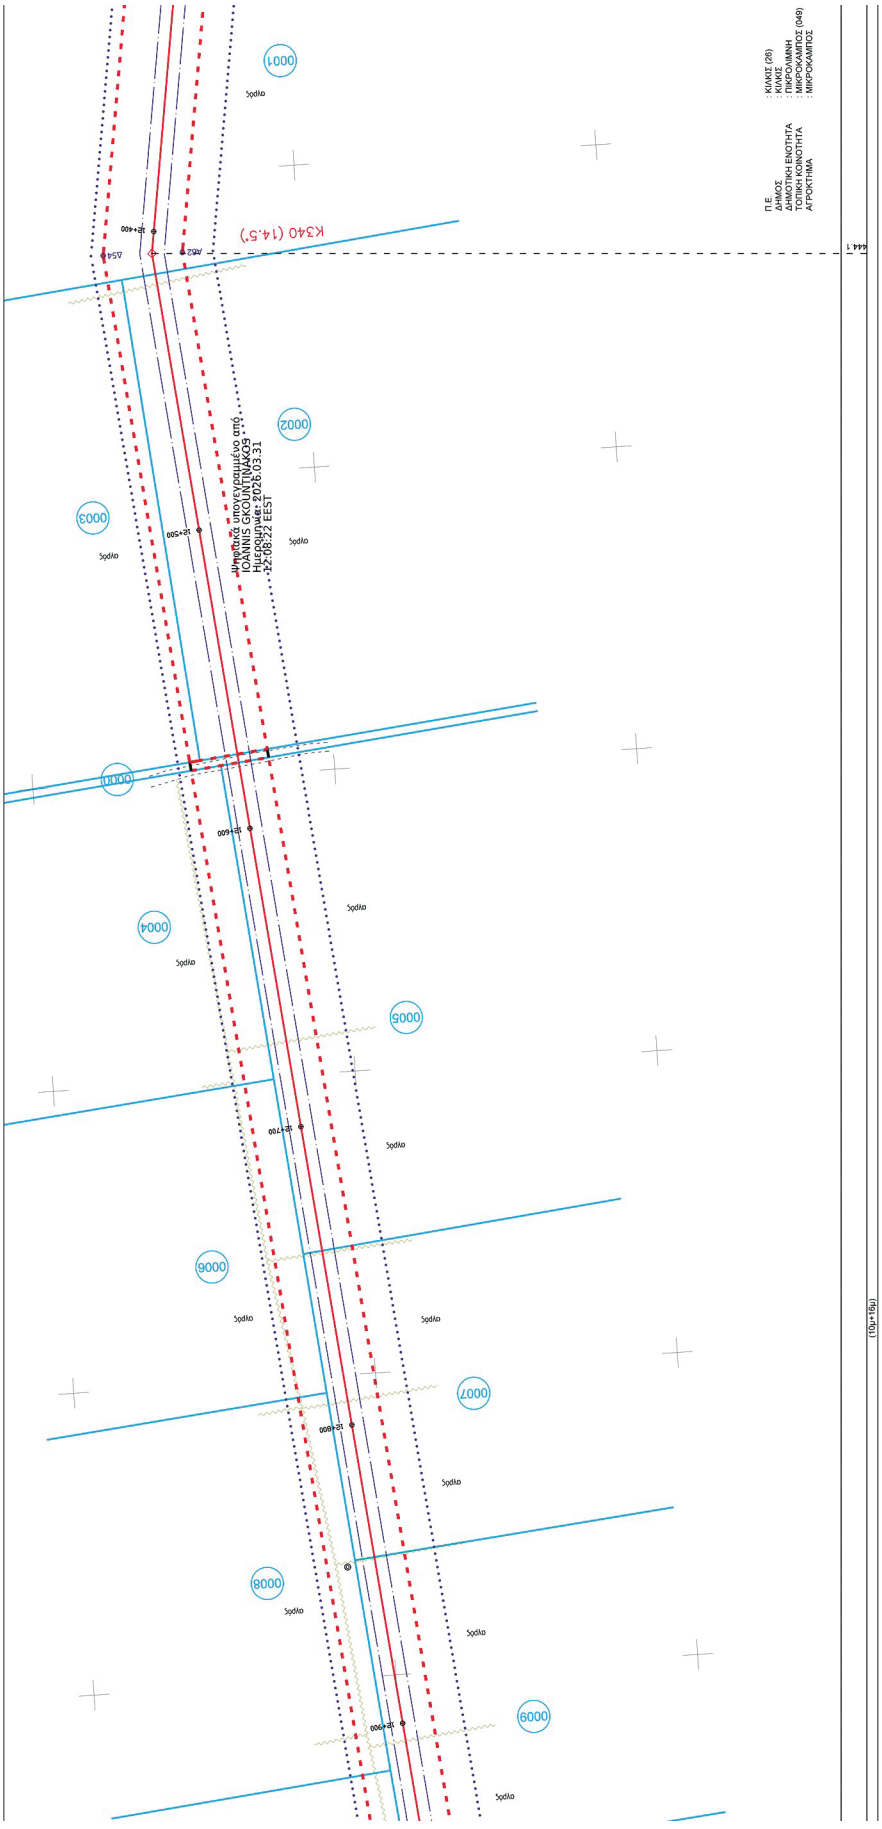
Π.Ε.
ΔΗΜΟΣ
ΔΗΜΟΤΙΚΗ ΕΝΟΤΗΤΑ
ΤΟΠΙΚΗ ΚΟΙΝΟΤΗΤΑ
ΑΓΡΟΚΤΗΜΑ
: ΚΙΛΚΙΣ (26)
: ΚΙΛΚΙΣ
: ΠΙΚΡΟΛΙΜΝΗ
: ΜΙΚΡΟΚΑΜΠΟΣ (049)
: ΜΙΚΡΟΚΑΜΠΟΣ
Κ340 (14.5')
0001
0002
0003
0004
0005
0006
0007
0008
0009
0010
Ημερομηνία: 2026.03.31
12:08:22 EEST

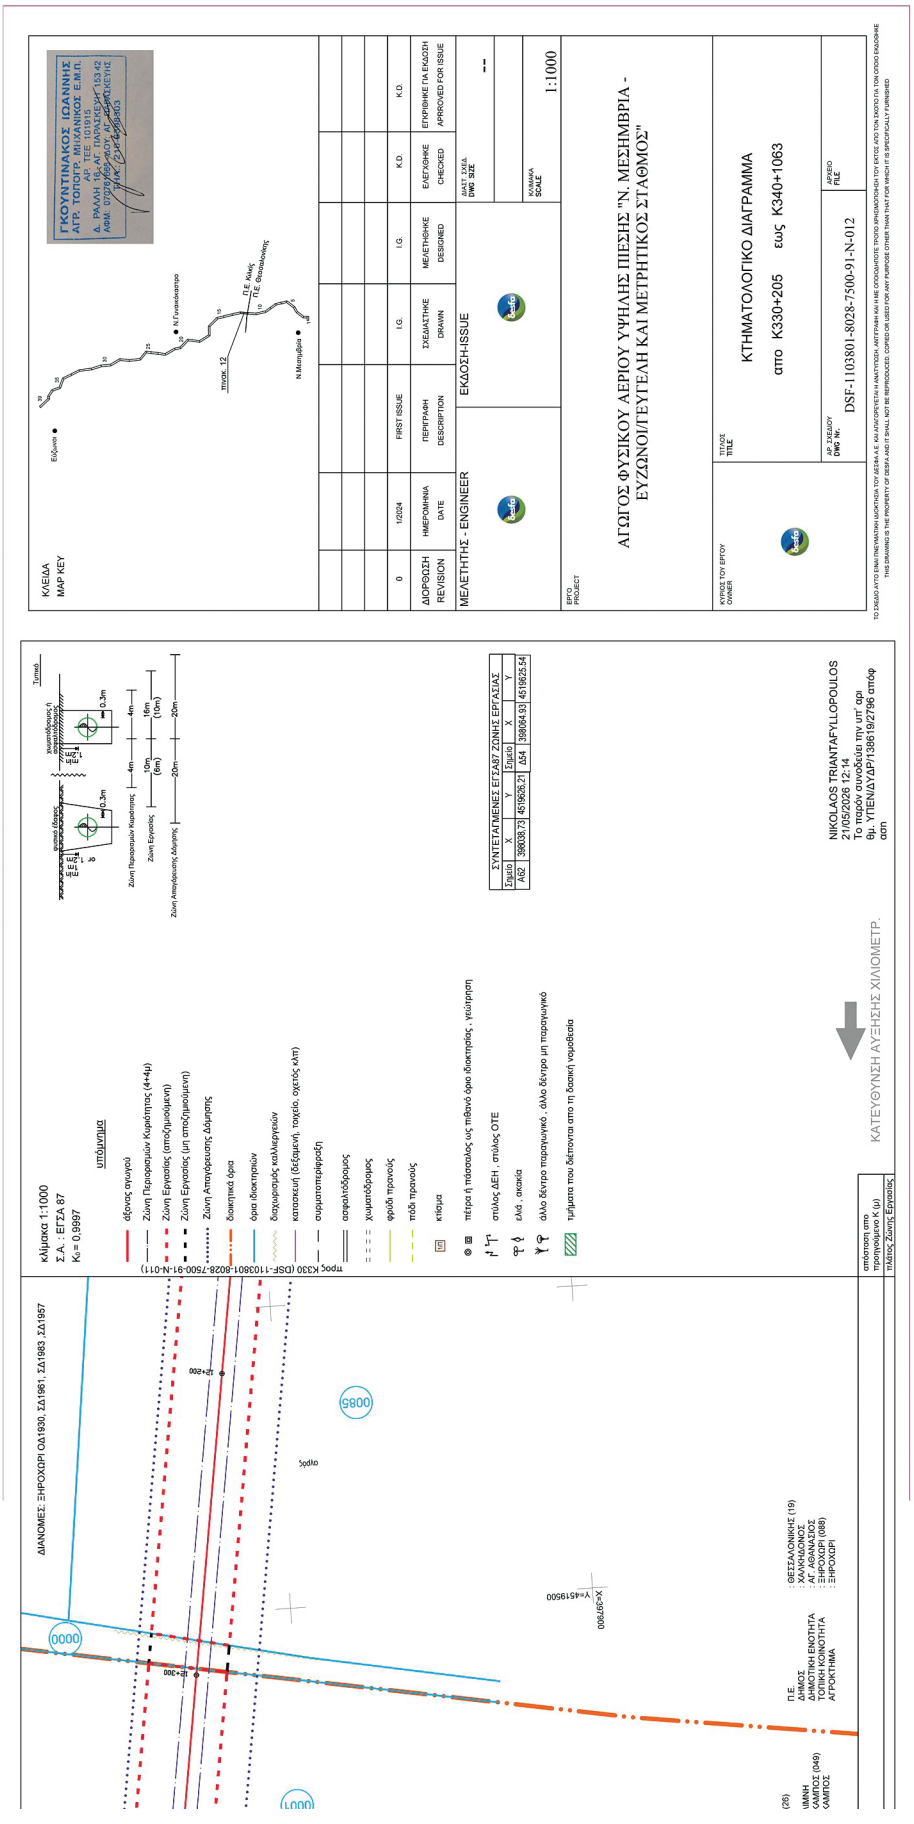
ΓΚΟΥΝΤΙΝΑΚΟΣ ΙΩΑΝΝΗΣ
ΑΓΡ. ΤΟΠΟΓΡ. ΜΗΧΑΝΙΚΟΣ Ε.Μ.Π.
ΑΡ. ΤΕΕ: 131915
Δ. ΡΑΛΛΗ 15, ΑΓ. ΠΑΡΑΣΚΕΥΗ, 153 42
ΑΦΜ: 070787693 ΔΟΥ ΑΓ. ΠΑΡΑΣΚΕΥΗΣ
ΚΛΕΙΔΑ
MAP KEY
ΔΙΟΡΘΩΣΗ REVISION
ΗΜΕΡΟΜΗΝΙΑ DATE
ΠΕΡΙΓΡΑΦΗ DESCRIPTION
ΣΧΕΔΙΑΣΤΗΚΕ DRAWN
ΜΕΛΕΤΗΘΗΚΕ DESIGNED
ΕΛΕΓΧΘΗΚΕ CHECKED
ΕΠΙΤΡΕΠΘΗΚΕ ΓΙΑ ΕΚΔΟΣΗ APPROVED FOR ISSUE
0
1/2024
FIRST ISSUE
I.G.
I.G.
K.O.
K.O.
ΜΕΛΕΤΗΤΗΣ - ENGINEER
ΕΚΔΟΣΗ-ISSUE
ΚΛΙΜΑΚΑ SCALE
1:1000
ΑΓΩΓΟΣ ΦΥΣΙΚΟΥ ΑΕΡΙΟΥ ΥΨΗΛΗΣ ΠΙΕΣΗΣ "Ν. ΜΕΣΗΜΒΡΙΑ - ΕΥΖΩΝΟΙ/ΤΕΥΤΕΛΗ ΚΑΙ ΜΕΤΡΗΤΙΚΟΣ ΣΤΑΘΜΟΣ"
ΚΤΗΜΑΤΟΛΟΓΙΚΟ ΔΙΑΓΡΑΜΜΑ
από Κ330+205 εως Κ340+1063
DSF-1103801-8028-7500-91-N-012
ΔΙΑΝΟΜΕΣ: ΞΗΡΟΧΩΡΙ ΟΔ1930, ΣΔ1961, ΣΔ1983 , ΣΔ1957
ΚΛΙΜΑΚΑ 1:1000
Σ.Α. : ΕΓΣΑ 87
Κ0 = 0,9997
ΥΠΟΜΝΗΜΑ
ΣΥΝΤΕΤΑΓΜΕΝΕΣ ΕΓΣΑ87 ΖΩΝΗΣ ΕΡΓΑΣΙΑΣ
ΣΗΜΕΙΟ
Α62
ΚΑΤΕΥΘΥΝΣΗ ΑΥΞΗΣΗΣ ΧΙΛΙΟΜΕΤΡ.
ΝΙΚΟΛΑΟΣ ΤΡΙΑΝΤΑΦΥΛΛΟΠΟΥΛΟΣ
21/05/2026 12:14
Το παρόν συνοδεύει την υπ' αρι
θμ. ΥΠΕΝ/ΔΥΔΡ/138619/2796 απόφ
αση

ΔΙΑΧΕΙΡΙΣΤΗΣ ΕΘΝΙΚΟΥ ΣΥΣΤΗΜΑΤΟΣ ΦΥΣΙΚΟΥ ΑΕΡΙΟΥ

ΕΡΓΟ:

ΑΓΩΓΟΣ ΦΥΣΙΚΟΥ ΑΕΡΙΟΥ ΥΨΗΛΗΣ ΠΙΕΣΗΣ "Ν.ΜΕΣΗΜΒΡΙΑ - ΕΥΖΩΝΟΙ/ΓΕΥΓΕΛΗ ΚΑΙ ΜΕΤΡΗΤΙΚΟΣ ΣΤΑΘΜΟΣ"

ΚΤΗΜΑΤΟΛΟΓΙΚΟΣ ΠΙΝΑΚΑΣ ΖΩΝΗΣ ΑΠΟΖΗΜΙΩΣΗΣ (ΕΡΓΑΣΙΑΣ) ΧΩΡΙΣ ΤΙΜΕΣ

ΜΕΤΑΒΟΛΕΣ ΟΔΕΥΣΗΣ

ΠΕΡΙΦΕΡΕΙΑΚΗ ΕΝΟΤΗΤΑ ΘΕΣΣΑΛΟΝΙΚΗΣ

ΠΕΡΙΦΕΡΕΙΑ ΚΕΝΤΡΙΚΗΣ ΜΑΚΕΔΟΝΙΑΣ

(1) ΤΡΟΠΟΠΟΙΗΣΗ ΔΙΑΔΡΟΜΗΣ ΑΠΟ Κ100+448 (ΧΘ 4+810) - Τ.Κ. ΠΕΝΤΑΛΟΦΟΥ - Τ.Κ. ΞΗΡΟΧΩΡΙΟΥ - ΕΩΣ Κ140+000 (ΑΡΧΙΚΗΣ ΟΔΕΥΣΗΣ) (ΧΘ 5+952) - Τ.Κ. ΠΕΝΤΑΛΟΦΟΥ

SOTIRIOS BALTAS
29.09.2025 16:32

ΣΩΤΗΡΙΟΣ Δ. ΜΠΑΛΤΑΣ
ΑΓΡΟΝΟΜΟΣ ΤΟΠΟΓΡΑΦΟΣ ΜΗΧΑΝΙΚΟΣ
ΕΘΝΙΚΟΥ ΜΕΤΣΟΒΙΟΥ ΠΟΛΥΤΕΧΝΕΙΟΥ
ΜΕΛΟΣ ΤΕΕ ΑΡΙΘΜΟΣ ΜΗΤΡΩΟΥ 45513
ΘΕΣΣΑΛΙΑΣ 17 ΤΚ. 17456 ΑΛΙΜΟΣ
ΑΦΜ: 042797790 - ΔΟΥ: ΓΛΥΦΑΔΑΣ
ΤΗΛ: 2109953674

NIKOLAOS TRIANTAFYLLOPOULOS
21/05/2026 10:19
Το παρόν συνοδεύει την υπ' αρι
θμ. ΥΠΕΝ/ΔΥΔΡ/138619/2796 απόφ
αση

0	ΣΕΠΤΕΜΒΡΙΟΣ 2025	ΕΚΔΟΣΗ ΠΑ ΥΠΟΥΡΓΙΚΗ ΠΡΑΞΗ ΕΓΚΑΤΑΣΤΑΣΗΣ			
Αναθ.	**Ημερομηνία**	**Περιγραφή**	**Εκπόνηση**	**Έλεγχος**	**Έγκριση**

ΚΩΔ. ΕΓΓΡΑΦΟΥ : DSF-1103801-8028-7500-TOP-TAB-003 ΜΕΛΕΤΗΤΗΣ : ΔΕΣΦΑ

ΑΓΩΓΟΣ ΦΥΣΙΚΟΥ ΑΕΡΙΟΥ ΥΨΗΛΗΣ ΠΙΕΣΗΣ "Ν.ΜΕΣΗΜΒΡΙΑ - ΕΥΖΩΝΟΙ/ΓΕΥΓΕΛΗ ΚΑΙ ΜΕΤΡΗΤΙΚΟΣ ΣΤΑΘΜΟΣ"

ΚΤΗΜΑΤΟΛΟΓΙΚΟΣ ΠΙΝΑΚΑΣ ΖΩΝΗΣ ΑΠΟΖΗΜΙΩΣΗΣ (ΕΡΓΑΣΙΑΣ) ΧΩΡΙΣ ΤΙΜΕΣ

(1) ΤΡΟΠΟΠΟΙΗΣΗ ΔΙΑΔΡΟΜΗΣ ΑΠΟ Κ100+448 (ΧΘ 4+810) - Τ.Κ. ΠΕΝΤΑΛΟΦΟΥ - Τ.Κ. ΞΗΡΟΧΩΡΙΟΥ - ΕΩΣ Κ140+000 (ΑΡΧΙΚΗΣ ΟΔΕΥΣΗΣ) (ΧΘ 5+952) - Τ.Κ. ΠΕΝΤΑΛΟΦΟΥ

ΠΕΡΙΕΧΟΜΕΝΑ

ΠΕΡΙΦΕΡΕΙΑΚΗ ΕΝΟΤΗΤΑ : ΘΕΣΣΑΛΟΝΙΚΗΣ (19)		
ΔΗΜΟΣ	**ΚΟΙΝΟΤΗΤΑ**	**ΚΩΔΙΚΟΣ**
ΧΑΛΚΗΔΟΝΟΣ	Τ.Κ. ΞΗΡΟΧΩΡΙΟΥ	088
ΩΡΑΙΟΚΑΣΤΡΟΥ	Τ.Κ. ΠΕΝΤΑΛΟΦΟΥ	093

ΥΠΟΜΝΗΜΑ

Οι αύξοντες αριθμοί που φαίνονται στην στήλη (ΚΩΔΙΚΟΣ) των κτηματολογικών πινάκων και προσδιορίζουν την ιδιοκτησία στο κτηματολογικό διάγραμμα προκύπτουν ως εξής:	Παράδειγμα: Ο κωδικός 190770101 διασπάται ως εξής:		
	19	077	0101
Τα δύο (2) πρώτα ψηφία αποτελούν τον κωδικό της Περιφερειακής Ενότητας Τα τρία (3) επόμενα αποτελούν τον κωδικό της Κοινότητας όπου ανήκει η έκταση Τα τέσσερα (4) τελευταία ψηφία προσδιορίζουν την ιδιοκτησία στο αντίστοιχο Κτηματολογικό Διάγραμμα	Κωδικός Π. Ε. Θεσσαλονίκης	Κωδικός Κοινότητας Νέας Μεσημβρίας	Κωδικός Ιδιοκτησίας

ΣΗΜΕΙΩΣΗ ΓΙΑ ΤΑ ΕΠΙΚΕΙΜΕΝΑ ΔΕΝΔΡΑ: ΜΙΚΡΑ Α , ΜΕΣΑΙΑ Β , ΜΕΓΑΛΑ Γ

ΠΕΡΙΦΕΡΕΙΑΚΗ ΕΝΟΤΗΤΑ: ΘΕΣΣΑΛΟΝΙΚΗΣ (19)
ΔΗΜΟΣ: ΧΑΛΚΗΔΟΝΟΣ
ΔΗΜΟΤΙΚΗ ΕΝΟΤΗΤΑ: ΑΓ. ΑΘΑΝΑΣΙΟΥ
ΤΟΠΙΚΗ ΚΟΙΝΟΤΗΤΑ: ΞΗΡΟΧΩΡΙΟΥ (088)
ΑΓΡΟΚΤΗΜΑ: ΞΗΡΟΧΩΡΙΟΥ

ΑΓΩΓΟΣ ΦΥΣΙΚΟΥ ΑΕΡΙΟΥ ΥΨΗΛΗΣ ΠΙΕΣΗΣ "Ν.ΜΕΣΗΜΒΡΙΑ - ΕΥΖΩΝΟΙ/ΓΕΥΓΕΛΗ ΚΑΙ ΜΕΤΡΗΤΙΚΟΣ ΣΤΑΘΜΟΣ"

ΚΤΗΜΑΤΟΛΟΓΙΚΟΣ ΠΙΝΑΚΑΣ ΖΩΝΗΣ ΑΠΟΖΗΜΙΩΣΗΣ (ΕΡΓΑΣΙΑΣ) ΧΩΡΙΣ ΤΙΜΕΣ
(1) ΤΡΟΠΟΠΟΙΗΣΗ ΔΙΑΔΡΟΜΗΣ ΑΠΟ Κ100+448 (ΧΘ 4+810) - Τ.Κ. ΠΕΝΤΑΛΟΦΟΥ - Τ.Κ. ΞΗΡΟΧΩΡΙΟΥ - ΕΩΣ Κ140+000 (ΑΡΧΙΚΗΣ ΟΔΕΥΣΗΣ) (ΧΘ 5+952) - Τ.Κ. ΠΕΝΤΑΛΟΦΟΥ

1. ΚΤΗΜΑΤΟΛΟΓΙΚΟΣ ΠΙΝΑΚΑΣ ΖΩΝΗΣ ΑΠΟΖΗΜΙΩΣΗΣ ΙΔΙΟΚΤΗΣΙΩΝ

ΚΩΔΙΚΟΣ	ΦΕΡΟΜΕΝΟΙ ΙΔΙΟΚΤΗΤΕΣ						ΑΠΟΖΗΜΙΟΥΜΕΝΗ ΖΩΝΗΣ ΕΡΓΑΣΙΑΣ				ΕΠΙΚΕΙΜΕΝΑ ΖΩΝΗΣ ΕΡΓΑΣΙΑΣ												ΣΥΝΟΛΙΚΗ ΑΠΟΖΗΜΙΩΣΗ ΕΥΡΩ	ΠΑΡΑΤΗΡΗΣΕΙΣ
											ΚΑΛΛΙΕΡΓΕΙΑ Μ2				ΚΑΤΑΣΚΕΥΕΣ				ΔΕΝΔΡΑ ΚΑΙ ΦΥΤΑ					
	ΕΠΩΝΥΜΟ	ΟΝΟΜΑ	ΠΑΤΡΩΝΥΜΟ ή ΟΝΟΜΑ ΣΥΖΥΓΟΥ	ΤΟΠΟΣ ΔΙΑΜΟΝΗΣ (ΠΟΛΗ-ΧΩΡΙΟ)	ΑΡΙΘΜΟΣ ΔΙΑΝΟΜΗΣ Ή ΑΝΑΔΑΣΜΟΥ	ΠΟΣΟΣΤΟ ΣΥΝ/ΣΙΑΣ %	ΖΩΝΗ ΝΟΜΙΜΩΝ ΠΕΡΙΟΡΙΣΜΩΝ ΒΜ(4+4) Μ2	ΖΩΝΗ ΑΠΟΖΗΜΙΩΣΗΣ Μ2	ΤΙΜΗ ΜΟΝΑΔΑΣ ΕΥΡΩ/Τ.Μ	ΑΠΟΖΗΜΙΩΣΗ (25%) ΕΥΡΩ	ΕΙΔΟΣ(1)	ΕΠΙΦΑΝΕΙΑ Μ2	ΤΙΜΗ ΜΟΝΑΔΑΣ ΕΥΡΩ/Τ.Μ	ΑΠΟΖΗΜΙΩΣΗ ΕΥΡΩ	ΕΙΔΟΣ (2)	ΟΓΚΟΣ (Μ3), ΕΠΙΦΑΝ. (Μ2), ΜΗΚΟΣ (Μ), ΤΕΜΑΧΙΑ	ΤΙΜΗ ΜΟΝΑΔΑΣ	ΑΠΟΖΗΜΙΩΣΗ ΕΥΡΩ	ΕΙΔΟΣ(3)	ΤΕΜΑΧΙΑ	ΤΙΜΗ ΜΟΝΑΔΑΣ ΕΥΡΩ	ΑΠΟΖΗΜΙΩΣΗ ΕΥΡΩ		
1	2	3	4	5	6	7	8	9	10	11 = 0.25x7x9x10	12	13	14	15 = 7x13x14	16	17	18	19 = 7x17x18	20	21	22	23 = 7x21x22	24 = 11+15+19+23	25
190880086	ΧΑΤΖΗΑΠΟΣΤΟΛΟΥ ΧΑΤΖΗΑΠΟΣΤΟΛΟΥ	ΒΑΣΙΛΙΚΗ ΚΟΣΜΑΣ	ΧΡΗΣΤΟΣ ΜΗΝΑΣ	ΞΗΡΟΧΩΡΙ ΞΗΡΟΧΩΡΙ	549	12.50% 87.50%	1031	3354		0.00	ΜΟΝΟΕΤΗΣ ΚΑΛΛΙΕΡΓΕΙΑ	3354		0.00									0.00	
190880087	ΚΥΡΣΤΑΥΡΙΔΗΣ ΚΟΥΛΟΥΤΣΙΔΟΥ ΑΓΝΩΣΤΟΣ	ΣΤΑΥΡΟΣ ΚΥΡΙΑΚΗ	ΤΡΙΑΝΤΑΦΥΛΛΟΣ ΑΝΔΡΕΑΣ	ΞΗΡΟΧΩΡΙ ΜΟΝΟΛΟΦΟΣ	545	15.00% 15.00% 70.00%	1001	3331		0.00	ΜΟΝΟΕΤΗΣ ΚΑΛΛΙΕΡΓΕΙΑ	3331		0.00									0.00	
190880088	ΕΛΛΗΝΙΚΟ ΔΗΜΟΣΙΟ			ΑΘΗΝΑ	919α	100.00%	179	563		0.00	ΜΟΝΟΕΤΗΣ ΚΑΛΛΙΕΡΓΕΙΑ	563		0.00									0.00	ΔΙΑΧΕΙΡΙΣΤΗΣ: ΥΠ.Α.Α.Τ.-ΔΙΕΥΘΥΝΣΗ ΠΟΛΙΤΙΚΗΣ ΓΗΣ
190880089	ΕΛΛΗΝΙΚΟ ΔΗΜΟΣΙΟ			ΑΘΗΝΑ	685	100.00%	125	365		0.00	ΜΟΝΟΕΤΗΣ ΚΑΛΛΙΕΡΓΕΙΑ	365		0.00									0.00	ΔΙΑΧΕΙΡΙΣΤΗΣ: ΥΠ.Α.Α.Τ.-ΔΙΕΥΘΥΝΣΗ ΠΟΛΙΤΙΚΗΣ ΓΗΣ
190880090	ΓΑΪΤΑΝΙΔΟΥ	ΣΤΥΛΙΑΝΗ	ΙΩΑΝΝΗΣ	ΞΗΡΟΧΩΡΙ	543	100.00%	0	293		0.00	ΜΟΝΟΕΤΗΣ ΚΑΛΛΙΕΡΓΕΙΑ	293		0.00									0.00	
190880091	ΕΛΛΗΝΙΚΟ ΔΗΜΟΣΙΟ			ΑΘΗΝΑ	684	100.00%	387	980		0.00	ΜΟΝΟΕΤΗΣ ΚΑΛΛΙΕΡΓΕΙΑ	980		0.00									0.00	ΔΙΑΧΕΙΡΙΣΤΗΣ: ΥΠ.Α.Α.Τ.-ΔΙΕΥΘΥΝΣΗ ΠΟΛΙΤΙΚΗΣ ΓΗΣ
190880093	ΕΛΛΗΝΙΚΟ ΔΗΜΟΣΙΟ			ΑΘΗΝΑ	683	100.00%	304	996		0.00	ΜΟΝΟΕΤΗΣ ΚΑΛΛΙΕΡΓΕΙΑ	996		0.00									0.00	ΔΙΑΧΕΙΡΙΣΤΗΣ: ΥΠ.Α.Α.Τ.-ΔΙΕΥΘΥΝΣΗ ΠΟΛΙΤΙΚΗΣ ΓΗΣ
190880094	ΕΛΛΗΝΙΚΟ ΔΗΜΟΣΙΟ			ΑΘΗΝΑ	682	100.00%	253	671		0.00	ΜΟΝΟΕΤΗΣ ΚΑΛΛΙΕΡΓΕΙΑ	671		0.00									0.00	ΔΙΑΧΕΙΡΙΣΤΗΣ: ΥΠ.Α.Α.Τ.-ΔΙΕΥΘΥΝΣΗ ΠΟΛΙΤΙΚΗΣ ΓΗΣ
190880095	ΚΕΠΕΖΙΔΗΣ	ΧΡΗΣΤΟΣ	ΓΕΩΡΓΙΟΣ	ΞΗΡΟΧΩΡΙ	541	100.00%	243	900		0.00	ΜΟΝΟΕΤΗΣ ΚΑΛΛΙΕΡΓΕΙΑ	900		0.00									0.00	
190880096	ΧΑΤΖΗΣΑΒΒΑΣ	ΔΙΟΝΥΣΙΟΣ	ΣΤΕΦΑΝΟΣ	ΝΕΟ ΑΓΙΟΝΕΡΙ	540	100.00%	416	1354		0.00	ΜΟΝΟΕΤΗΣ ΚΑΛΛΙΕΡΓΕΙΑ	1354		0.00									0.00	
190880097	ΑΓΝΩΣΤΟΣ				539	100.00%	856	2864		0.00	ΜΟΝΟΕΤΗΣ ΚΑΛΛΙΕΡΓΕΙΑ	2864		0.00									0.00	
190880098	ΜΠΟΥΓΑΪΔΟΥ ΜΠΟΥΓΑΪΔΗΣ ΜΠΟΥΓΑΪΔΗΣ ΜΠΟΥΓΑΪΔΗΣ ΜΠΟΥΓΑΪΔΗΣ ΑΓΝΩΣΤΟΣ	ΦΩΤΕΙΝΗ ΗΛΙΑΣ ΣΑΒΒΑΣ ΗΛΙΑΣ ΗΛΙΑΣ	ΔΗΜΗΤΡΙΟΣ ΔΗΜΗΤΡΙΟΣ ΝΙΚΟΛΑΟΣ ΝΙΚΟΛΑΟΣ ΑΠΟΣΤΟΛΟΣ	ΘΕΣΣΑΛΟΝΙΚΗ ΞΗΡΟΧΩΡΙ ΞΗΡΟΧΩΡΙ ΞΗΡΟΧΩΡΙ ΘΕΣΣΑΛΟΝΙΚΗ	538	2.00% 2.00% 2.00% 2.00% 2.00% 90.00%	402	1106		0.00	ΜΟΝΟΕΤΗΣ ΚΑΛΛΙΕΡΓΕΙΑ	1106		0.00									0.00	
	ΚΕΝΗ ΓΡΑΜΜΗ										ΚΕΝΗ ΓΡΑΜΜΗ													
ΑΘΡΟΙΣΜΑΤΑ							5197	16777		0.00				0.00									**0.00 €**	

ΔΕΝΔΡΑ: ΜΙΚΡΑ Α, ΜΕΣΑΙΑ Β, ΜΕΓΑΛΑ Γ

ΠΕΡΙΦΕΡΕΙΑΚΗ ΕΝΟΤΗΤΑ: ΘΕΣΣΑΛΟΝΙΚΗΣ (19)
ΔΗΜΟΣ: ΩΡΑΙΟΚΑΣΤΡΟΥ
ΔΗΜΟΤΙΚΗ ΕΝΟΤΗΤΑ: ΚΑΛΛΙΘΕΑΣ
ΤΟΠΙΚΗ ΚΟΙΝΟΤΗΤΑ: ΠΕΝΤΑΛΟΦΟΥ (093)
ΑΓΡΟΚΤΗΜΑ: ΠΕΝΤΑΛΟΦΟΥ

ΑΓΩΓΟΣ ΦΥΣΙΚΟΥ ΑΕΡΙΟΥ ΥΨΗΛΗΣ ΠΙΕΣΗΣ "Ν.ΜΕΣΗΜΒΡΙΑ - ΕΥΖΩΝΟΙ/ΓΕΥΓΕΛΗ ΚΑΙ ΜΕΤΡΗΤΙΚΟΣ ΣΤΑΘΜΟΣ"

ΚΤΗΜΑΤΟΛΟΓΙΚΟΣ ΠΙΝΑΚΑΣ ΖΩΝΗΣ ΑΠΟΖΗΜΙΩΣΗΣ (ΕΡΓΑΣΙΑΣ) ΧΩΡΙΣ ΤΙΜΕΣ
(1) ΤΡΟΠΟΠΟΙΗΣΗ ΔΙΑΔΡΟΜΗΣ ΑΠΟ Κ100+448 (ΧΘ 4+810) - Τ.Κ. ΠΕΝΤΑΛΟΦΟΥ - Τ.Κ. ΞΗΡΟΧΩΡΙΟΥ - ΕΩΣ Κ140+000 (ΑΡΧΙΚΗΣ ΟΔΕΥΣΗΣ) (ΧΘ 5+952) - Τ.Κ. ΠΕΝΤΑΛΟΦΟΥ

1. ΚΤΗΜΑΤΟΛΟΓΙΚΟΣ ΠΙΝΑΚΑΣ ΖΩΝΗΣ ΑΠΟΖΗΜΙΩΣΗΣ ΙΔΙΟΚΤΗΣΙΩΝ

ΚΩΔΙΚΟΣ	ΦΕΡΟΜΕΝΟΙ ΙΔΙΟΚΤΗΤΕΣ						ΑΠΟΖΗΜΙΟΥΜΕΝΗ ΖΩΝΗΣ ΕΡΓΑΣΙΑΣ				ΕΠΙΚΕΙΜΕΝΑ ΖΩΝΗΣ ΕΡΓΑΣΙΑΣ												ΣΥΝΟΛΙΚΗ ΑΠΟΖΗΜΙΩΣΗ ΕΥΡΩ	ΠΑΡΑΤΗΡΗΣΕΙΣ
											ΚΑΛΛΙΕΡΓΕΙΑ Μ2				ΚΑΤΑΣΚΕΥΕΣ				ΔΕΝΔΡΑ ΚΑΙ ΦΥΤΑ					
	ΕΠΩΝΥΜΟ	ΟΝΟΜΑ	ΠΑΤΡΩΝΥΜΟ ή ΟΝΟΜΑ ΣΥΖΥΓΟΥ	ΤΟΠΟΣ ΔΙΑΜΟΝΗΣ (ΠΟΛΗ-ΧΩΡΙΟ)	ΑΡΙΘΜΟΣ ΔΙΑΝΟΜΗΣ Ή ΑΝΑΔΑΣΜΟΥ	ΠΟΣΟΣΤΟ ΣΥΝ/ΣΙΑΣ %	ΖΩΝΗ ΝΟΜΙΜΩΝ ΠΕΡΙΟΡΙΣΜΩΝ 8Μ(4+4) Μ2	ΖΩΝΗ ΑΠΟΖΗΜΙΩΣΗΣ Μ2	ΤΙΜΗ ΜΟΝΑΔΑΣ ΕΥΡΩ/Τ.Μ	ΑΠΟΖΗΜΙΩΣΗ (25%) ΕΥΡΩ	ΕΙΔΟΣ(1)	ΕΠΙΦΑΝΕΙΑ Μ2	ΤΙΜΗ ΜΟΝΑΔΑΣ ΕΥΡΩ/Τ.Μ	ΑΠΟΖΗΜΙΩΣΗ ΕΥΡΩ	ΕΙΔΟΣ (2)	ΟΓΚΟΣ (Μ3), ΕΠΙΦΑΝ. (Μ2), ΜΗΚΟΣ (Μ), ΤΕΜΑΧΙΑ	ΤΙΜΗ ΜΟΝΑΔΑΣ	ΑΠΟΖΗΜΙΩΣΗ ΕΥΡΩ	ΕΙΔΟΣ(3)	ΤΕΜΑΧΙΑ	ΤΙΜΗ ΜΟΝΑΔΑΣ ΕΥΡΩ	ΑΠΟΖΗΜΙΩΣΗ ΕΥΡΩ		
1	2	3	4	5	6	7	8	9	10	11 = 0.25x7x9x10	12	13	14	15 = 7x13x14	16	17	18	19 = 7x17x18	20	21	22	23 = 7x21x22	24 = 11+15+19+23	25
190930425	ΤΣΑΚΙΡΗΣ ΑΕ			ΝΕΟΧΩΡΟΥΔΑ	243	100.00%	774	2478		0.00	ΜΟΝΟΕΤΗΣ ΚΑΛΛΙΕΡΓΕΙΑ	2478		0.00	ΣΥΡΜΑΤΟΠΛΕΓΜΑ Η=1.5 μ	26.15μ							0.00	
190930438	ΚΟΥΡΤΕΛΗΣ	ΔΗΜΗΤΡΙΟΣ	ΧΡΗΣΤΟΣ	ΝΕΟΧΩΡΟΥΔΑ	21	100.00%	887	3020		0.00	ΜΟΝΟΕΤΗΣ ΚΑΛΛΙΕΡΓΕΙΑ	3020		0.00									0.00	
190930446	ΣΙΜΟΣ	ΠΕΤΡΟΣ	ΑΛΕΞΑΝΔΡΟΣ	ΩΡΑΙΟΚΑΣΤΡΟ	241	100.00%	453	1471		0.00	ΜΟΝΟΕΤΗΣ ΚΑΛΛΙΕΡΓΕΙΑ	1471		0.00									0.00	
190930447	ΑΓΝΩΣΤΟΣ				240	100.00%	913	3012		0.00	ΜΟΝΟΕΤΗΣ ΚΑΛΛΙΕΡΓΕΙΑ	3012		0.00									0.00	
190930448	ΔΗΜΟΣ ΩΡΑΙΟΚΑΣΤΡΟΥ			ΩΡΑΙΟΚΑΣΤΡΟ	694	100.00%	66	207		0.00	ΜΟΝΟΕΤΗΣ ΚΑΛΛΙΕΡΓΕΙΑ	207		0.00									0.00	
190930449	ΜΠΟΥΓΑΙΔΗΣ	ΓΡΗΓΟΡΙΟΣ	ΒΑΣΙΛΕΙΟΣ	ΘΕΣΣΑΛΟΝΙΚΗ	239	9.38%	1469	4251		0.00	ΜΟΝΟΕΤΗΣ ΚΑΛΛΙΕΡΓΕΙΑ	4251		0.00									0.00	ΨΙΛΗ ΚΥΡΙΟΤΗΤΑ
	ΜΠΟΥΓΑΙΔΗΣ	ΓΕΩΡΓΙΟΣ	ΒΑΣΙΛΕΙΟΣ	ΓΕΡΜΑΝΙΑ		9.38%																		ΨΙΛΗ ΚΥΡΙΟΤΗΤΑ
	ΜΠΟΥΓΑΪΔΗΣ	ΒΑΣΙΛΕΙΟΣ	ΓΕΩΡΓΙΟΣ	ΘΕΣΣΑΛΟΝΙΚΗ		18.75%																		ΕΠΙΚΑΡΠΙΑ
	ΖΗΣΟΠΟΥΛΟΥ	ΣΟΦΙΑ	ΜΗΝΑΣ	ΘΕΣΣΑΛΟΝΙΚΗ		6.25%																		
	ΜΠΟΥΓΑΙΔΗΣ	ΝΙΚΟΛΑΟΣ	ΜΗΝΑΣ	ΘΕΣΣΑΛΟΝΙΚΗ		6.25%																		
	ΜΠΟΥΓΑΙΔΗΣ	ΑΝΑΣΤΑΣΙΟΣ	ΜΗΝΑΣ	ΘΕΣΣΑΛΟΝΙΚΗ		6.25%																		
	ΜΠΟΥΓΑΪΔΗΣ	ΓΡΗΓΟΡΗΣ	ΧΡΗΣΤΟΣ	ΘΕΣΣΑΛΟΝΙΚΗ		43.75%																		
	ΚΟΡΣΑΒΒΙΔΟΥ	ΕΛΕΥΘΕΡΙΑ	ΓΡΗΓΟΡΙΟΣ	ΘΕΣΣΑΛΟΝΙΚΗ		18.75%																		
190930451	ΧΑΤΖΗΑΠΟΣΤΟΛΟΥ	ΝΙΚΟΛΑΟΣ	ΕΛΕΥΘΕΡΙΟΣ	ΞΗΡΟΧΩΡΙ	259	100.00%	0	75		0.00	ΜΟΝΟΕΤΗΣ ΚΑΛΛΙΕΡΓΕΙΑ	75		0.00									0.00	
	ΚΕΝΗ ΓΡΑΜΜΗ										ΚΕΝΗ ΓΡΑΜΜΗ													
ΑΘΡΟΙΣΜΑΤΑ							4562	14514		0.00				0.00									**0.00 €**	

ΔΕΝΔΡΑ: ΜΙΚΡΑ Α, ΜΕΣΑΙΑ Β, ΜΕΓΑΛΑ Γ

ΑΓΩΓΟΣ ΦΥΣΙΚΟΥ ΑΕΡΙΟΥ ΥΨΗΛΗΣ ΠΙΕΣΗΣ "Ν.ΜΕΣΗΜΒΡΙΑ - ΕΥΖΩΝΟΙ/ΤΕΥΤΕΛΗ ΚΑΙ ΜΕΤΡΗΤΙΚΟΣ ΣΤΑΘΜΟΣ"

ΚΤΗΜΑΤΟΛΟΓΙΚΟΣ ΠΙΝΑΚΑΣ ΖΩΝΗΣ ΑΠΟΖΗΜΙΩΣΗΣ (ΕΡΓΑΣΙΑΣ) ΧΩΡΙΣ ΤΙΜΕΣ
(1) ΤΡΟΠΟΠΟΙΗΣΗ ΔΙΑΔΡΟΜΗΣ ΑΠΟ Κ100+448 (ΧΘ 4+810) - Τ.Κ. ΠΕΝΤΑΛΟΦΟΥ - Τ.Κ. ΞΗΡΟΧΩΡΙΟΥ - ΕΩΣ Κ140+000 (ΑΡΧΙΚΗΣ ΟΔΕΥΣΗΣ) (ΧΘ 5+952) - Τ.Κ. ΠΕΝΤΑΛΟΦΟΥ

ΣΥΝΟΛΙΚΑ ΕΜΒΑΔΑ ΠΕΡΙΦΕΡΕΙΑΚΗΣ ΕΝΟΤΗΤΑΣ ΘΕΣΣΑΛΟΝΙΚΗΣ

ΔΗΜΟΣ	ΚΟΙΝΟΤΗΤΑ	ΕΜΒΑΔΑ ΖΩΝΗΣ ΑΠΟΖΗΜΙΩΣΗΣ (ΕΡΓΑΣΙΑΣ) Μ2	ΣΥΝΟΛΙΚΑ ΕΜΒΑΔΑ ΑΝΑ ΔΗΜΟ	ΣΥΝΟΛΙΚΑ ΕΜΒΑΔΑ ΠΕΡΙΦΕΡΕΙΑΚΗΣ ΕΝΟΤΗΤΑΣ ΘΕΣΣΑΛΟΝΙΚΗΣ
ΧΑΛΚΗΔΟΝΟΣ	Τ.Κ. ΞΗΡΟΧΩΡΙΟΥ (088)	16777	**16777**	**31291**
ΩΡΑΙΟΚΑΣΤΡΟΥ	Τ.Κ. ΠΕΝΤΑΛΟΦΟΥ (093)	14514	**14514**	

SOTIRIOS BALTAS
29.09.2025 16:33

ΣΩΤΗΡΙΟΣ Δ. ΜΠΑΛΤΑΣ
ΑΓΡΟΝΟΜΟΣ ΤΟΠΟΓΡΑΦΟΣ ΜΗΧΑΝΙΚΟΣ
ΕΘΝΙΚΟΥ ΜΕΤΣΟΒΙΟΥ ΠΟΛΥΤΕΧΝΕΙΟΥ
ΜΕΛΟΣ ΤΕΕ ΑΡΙΘΜΟΣ ΜΗΤΡΩΟΥ 45513
ΘΕΣΣΑΛΙΑΣ 17 ΤΚ. 17456 ΑΛΙΜΟΣ
ΑΦΜ: 042797790 - ΔΟΥ: ΓΛΥΦΑΔΑΣ
ΤΗΛ: 2109953574

Η απόφαση αυτή να δημοσιευθεί στην Εφημερίδα της Κυβερνήσεως, δυνάμει του του άρθρου 4 του ν.1929/1991 «Διαρρυθμίσεις στον ενιαίο φόρο κατανάλωσης των πετρελαιοειδών προϊόντων και άλλες διατάξεις» (Α’ 19).

Αθήνα, 20 Μαΐου 2026

Η Αναπληρώτρια Προϊστάμενη της Γενικής Διεύθυνσης

ΒΑΣΙΛΙΚΗ ΣΙΤΑ

ΕΘΝΙΚΟ ΤΥΠΟΓΡΑΦΕΙΟ

Καποδιστρίου 34, 104 32 Αθήνα
Τηλ. Κέντρο 210 5279000
Αποστολή εγγράφων προς δημοσίευση στο ΦΕΚ
στην ηλεκτρονική διεύθυνση **https://eservices.et.gr**

02030252805260038