23.06.2025 10:21:22
ΨΗΦΙΑΚΑ
ΥΠΟΓΕΓΡΑΜΜΕΝΟ
ΑΠΟ
VARVARA ZACHARAKI

ΕΦΗΜΕΡΙΔΑ
ΤΗΣ ΚΥΒΕΡΝΗΣΕΩΣ
ΤΗΣ ΕΛΛΗΝΙΚΗΣ ΔΗΜΟΚΡΑΤΙΑΣ

20 Ιουνίου 2025 | ΤΕΥΧΟΣ ΤΕΤΑΡΤΟ | Αρ. Φύλλου **423**

ΑΠΟΦΑΣΕΙΣ

Αριθμ. 93305

Επικύρωση καθορισμού οριογραμμών του ρέματος που διασταυρώνει τον άξονα του αυτοκινητόδρομου Ε65, μέσω του οχετού 33.1 (στη Χ.Θ. 33+140 του αυτοκινητόδρομου Ε65).

Ο ΥΠΟΥΡΓΟΣ ΥΠΟΔΟΜΩΝ ΚΑΙ ΜΕΤΑΦΟΡΩΝ

Σύμφωνα με τις διατάξεις:

1. Του ν. 4727/2020 «Ψηφιακή Διακυβέρνηση (Ενσωμάτωση στην Ελληνική Νομοθεσία της Οδηγίας (ΕΕ) 2016/2102 και της Οδηγίας (ΕΕ) 2019/1024) - Ηλεκτρονικές Επικοινωνίες (Ενσωμάτωση στο Ελληνικό Δίκαιο της Οδηγίας (ΕΕ) 2018/1972) και άλλες διατάξεις» (Α' 184) και ιδίως του Κεφ. ΙΑ αυτού.

2. Του ν. 4622/2019 «Επιτελικό Κράτος: οργάνωση, λειτουργία και διαφάνεια της Κυβέρνησης, των κυβερνητικών οργάνων και της κεντρικής δημόσιας διοίκησης» (Α' 133).

3. Του ν. 4412/2016 «Δημόσιες Συμβάσεις Έργων, Προμηθειών και Υπηρεσιών (Προσαρμογή στις Οδηγίες 2014/24/ΕΕ και 2014/25/ΕΕ)» (Α' 147).

4. Του ν. 4270/2014 «Αρχές δημοσιονομικής διαχείρισης και εποπτείας (ενσωμάτωση της Οδηγίας 2011/85/ΕΕ) - δημόσιο λογιστικό και άλλες διατάξεις» (Α' 143).

5. Του ν. 4258/2014 «Διαδικασία Οριοθέτησης και ρυθμίσεις θεμάτων για τα υδατορέματα - ρυθμίσεις Πολεοδομικής νομοθεσίας και άλλες διατάξεις» (Α' 94) και, ιδίως, του άρθρου 3 αυτού.

6. Του ν. 4014/2011 «Περιβαλλοντική αδειοδότηση έργων και δραστηριοτήτων, ρύθμιση αυθαιρέτων σε συνάρτηση με δημιουργία περιβαλλοντικού ισοζυγίου και άλλες διατάξεις αρμοδιότητας Υπουργείου Περιβάλλοντος» (Α' 209).

7. Του ν. 3597/2007 «Κύρωση Σύμβασης Παραχώρησης του Έργου της Μελέτης, Κατασκευής, Χρηματοδότησης, Λειτουργίας, Συντήρησης και Εκμετάλλευσης του αυτοκινητόδρομου Κεντρικής Ελλάδος (Ε65)» (Α' 168).

8. Της από 28/11/2013 Συμφωνίας Τροποποίησης Διατάξεων της Σύμβασης Παραχώρησης, όπως αυτή κυρώθηκε από τη Βουλή με το άρθρο δεύτερο του ν. 4219/2013 (Α' 269).

9. Της από 19/12/2013 Συμφωνίας Τροποποίησης Διατάξεων της από 28.11.2013 Συμφωνίας Τροποποίησης Διατάξεων Σύμβασης Παραχώρησης, όπως αυτή κυρώθηκε από τη Βουλή με το άρθρο 44 του ν.4354/2015 (Α' 176).

10. Της από 11/12/2018 Συμφωνίας Τροποποίησης Διατάξεων της Σύμβασης Παραχώρησης, όπως αυτή κυρώθηκε από τη Βουλή με τον ν. 4586/2018 (Α' 217).

11. Της από 24/06/2021 Συμφωνίας Τροποποίησης Διατάξεων της Σύμβασης Παραχώρησης, όπως αυτή κυρώθηκε από τη Βουλή με το άρθρο 1 του ν. 4817/2021 (Α' 123).

12. Του π.δ. 123/2016 «Ανασύσταση και μετονομασία του Υπουργείου Διοικητικής Μεταρρύθμισης και Ηλεκτρονικής Διακυβέρνησης, ανασύσταση του Υπουργείου Τουρισμού, σύσταση Υπουργείου Μεταναστευτικής Πολιτικής και υπουργείου Ψηφιακής Πολιτικής, Τηλεπικοινωνιών και Ενημέρωσης, μετονομασία Υπουργείων Εσωτερικών και Διοικητικής Ανασυγκρότησης, Οικονομίας, Ανάπτυξης και Τουρισμού και Υποδομών, Μεταφορών και Δικτύων» (Α' 208) και ειδικότερα του άρθρου 4 αυτού που αφορά στη μετονομασία του Υπουργείου Υποδομών, Μεταφορών και Δικτύων σε Υπουργείο Υποδομών και Μεταφορών.

13. Του π.δ. 123/2017 «Οργανισμός του Υπουργείου Υποδομών και Μεταφορών» (Α' 151).

14. Του π.δ. 81/2019 «Σύσταση, συγχώνευση, μετονομασία και κατάργηση Υπουργείων και καθορισμός των αρμοδιοτήτων τους - Μεταφορά υπηρεσιών και αρμοδιοτήτων μεταξύ Υπουργείων» (Α' 119).

15. Του π.δ. 84/2019 «Σύσταση και κατάργηση Γενικών Γραμματειών και Ειδικών Γραμματειών/Ενιαίων Διοικητικών Τομέων Υπουργείων» (Α' 123).

16. Του π.δ. 27/2025 «Διορισμός Υπουργών, Αναπληρωτή Υπουργού, Υφυπουργών και Αντιπροέδρου της Κυβέρνησης» (Α' 44).

17. Της υπό στοιχεία Δ16α/04/773/29-11-1990 κοινής υπουργικής απόφασης για εξαίρεση διοικητικών πράξεων ή εγγράφων από τον κανόνα των τριών υπογραφών του άρθρου 81 του ν. 1892/1990.

18. Της υπ' αρ. οικ.140055/13-01-2017 κοινής υπουργικής απόφασης «Τεχνικές Προδιαγραφές σύνταξης του περιεχομένου του φακέλου οριοθέτησης κατ' εφαρμογή της παραγράφου 5 του άρθρου 2 του ν. 4258/2014 - Διευκρινήσεις για την εφαρμογή της διαδικασίας οριοθέτησης» (Β' 428).

Και αφού λάβαμε υπόψη:

1. Την υπό στοιχεία ΛΕ/ΟΛ/00/07/04/οικ.4670/11.7.2018 (ΑΔΑ: ΩΛ04465ΧΘΞ-ΡΨΚ) απόφαση του Υπουρ-

γού Υποδομών και Μεταφορών, με την οποία ανατέθηκε στην Ειδική Υπηρεσία Δημοσίων Έργων Κατασκευής Συγκοινωνιακών Έργων με Σύμβαση Παραχώρησης (ΕΥΔΕ/ΚΣΕΣΠ), το σύνολο των αρμοδιοτήτων ελέγχου και έγκρισης των πάσης φύσεως μελετών που υποβάλλονται από τους Παραχωρησιούχους, όταν απαιτείται στο πλαίσιο εποπτείας των Συμβάσεων Παραχώρησης κατά την περίοδο λειτουργίας σε ό,τι αφορά στη λειτουργία, εκμετάλλευση και συντήρηση των Έργων Παραχώρησης.

2. Την υπό στοιχεία Β/Ε2/Φ4/οικ.733/30-01-2019 (ΑΔΑ: Ψ8ΗΓ465ΧΘΞ-ΓΦΕ) απόφαση του Υπουργού Υποδομών και Μεταφορών, με την οποία ανατέθηκε στην ΕΥΔΕ/ΚΣΕΣΠ για τον χρόνο που άρχεται την επομένη της ολοκλήρωσης της Περιόδου Μελετών-Κατασκευών (Τ1), η άσκηση του συνόλου των αρμοδιοτήτων του Ανεξάρτητου Μηχανικού, σχετικά με την έγκριση και επίβλεψη των μελετών καθώς και για την επίβλεψη των κατασκευών, όπως αυτές είχαν καθοριστεί από τις διατάξεις της Σύμβασης Παραχώρησης, περαιτέρω ορίστηκε ως Διευθύνουσα Υπηρεσία το τμήμα Γ’ της ΕΥΔΕ/ΚΣΕΣΠ και ως Προϊσταμένη Αρχή η ΕΥΔΕ/ΚΣΕΣΠ.

3. Την υπό στοιχεία ΕΥΔΕ/ΚΣΕΣΠ/Γ/Φ1.1/οικ.3749/8.5.2018 απόφαση του Υπουργού Υποδομών και Μεταφορών, με την οποία δόθηκε στην Κεντρική Οδό Α.Ε. η εντολή εκπόνησης μελετών για την αντιμετώπιση προβλημάτων από πλημμυρικά φαινόμενα, σε περιοχές του αυτοκινητόδρομου Κεντρικής Ελλάδος (Ε65) στα τμήματα Ξυνιάδα - Ανάβρα και Ανάβρα - Τρίκαλα και εκτός των ορίων του Έργου Παραχώρησης, σε εφαρμογή του άρθρου 18.6 της Σύμβασης Παραχώρησης.

4. Την υπό στοιχεία ΕΥΔΕ/ΚΣΕΣΠ/Γ/Ε1/Φ1/6694/16-9-2020 απόφαση του Υπουργού Υποδομών και Μεταφορών, με την οποία δόθηκε στον Παραχωρησιούχο η εντολή εκτέλεσης συμπληρωματικών εργασιών δυνάμει του άρθρου 18.6 της Σύμβασης Παραχώρησης για την επείγουσα αντιπλημμυρική θωράκιση των περιοχών του αυτοκινητόδρομου Κεντρικής Ελλάδος (Ε65) στα τμήματα Ξυνιάδα - Ανάβρα, Ανάβρα - Τρίκαλα και Λαμία - Ξυνιάδα.

5. Την υπό στοιχεία οικ.ΥΠΕΝ/ΔΙΠΑ/15910/1074/6-5-2022 απόφαση του Γενικού Διευθυντή Περιβαλλοντικής Πολιτικής του Υπουργείου Περιβάλλοντος και Ενέργειας για την τροποποίηση της υπ’. αρ. 144504/18-11-2005 κοινής υπουργικής απόφασης, Έγκρισης Περιβαλλοντικών Όρων του έργου: «Οδικός Άξονας Κεντρικής Ελλάδος (Ε65): τμήμα Λαμία - Μακρυχώρι».

6. Το υπό στοιχεία CC0928/06-06-24 Πιστοποιητικό Έγκρισης Μελέτης του Ανεξάρτητου Μηχανικού στην Σύμβασης Παραχώρησης (Σ.Π.) του αυτοκινητόδρομου Κεντρικής Ελλάδος (Ε65), σε εφαρμογή του άρθρου 17.4.1 της Σ.Π, με το οποίο εγκρίθηκε η Υδρολογική και Υδραυλική Μελέτη που περιλαμβάνει τη Μελέτη Διευθέτησης και Οριοθέτησης του ρέματος που διασταυρώνει τον άξονα του αυτοκινητόδρομου Ε65, μέσω του οχετού 33.1, στη Χ.Θ. 33+140. Το τμήμα του ρέματος το οποίο εξετάζεται στην εγκεκριμένη μελέτη, έχει συνολικό μήκος περί τα 1200 μ. Χωροθετείται σε περιοχή καλλιεργήσιμων εκτάσεων και εκτείνεται ανάντη και κατάντη του οχετού 33.1 που έχει κατασκευαστεί στη Χ.Θ. 33+140 του Ε65. Πιο συγκεκριμένα, εκτείνεται 770 μ. ανάντη και 430 μ. κατάντη του υφιστάμενου οχετού. Στην εγκεκριμένη μελέτη λαμβάνεται περίοδος επαναφοράς 50 έτη. Το συνολικό μήκος της διευθέτησης είναι 843μ. Στο μήκος αυτό περιλαμβάνονται:

- η ανοικτή επενδεδυμένη τραπεζοειδής τάφρος
- τα έργα προσαρμογής της τραπεζοειδούς τάφρου στα ορθογωνικά έργα εισόδου - εξόδου των υφιστάμενων τεχνικών.
- το τεχνικό ανακατασκευής του υφιστάμενου οχετού της αγροτικής οδού στο κατάντη άκρο του τμήματος.

7. Την υπό στοιχεία ΕΥΔΕ/ΚΣΕΣΠ/Γ/Φ4/187862/23-9-2024 απόφαση του Αναπληρωτή Προϊσταμένου της ΕΥΔΕ/ΚΣΕΣΠ «Θεώρηση τμηματικής οριοθέτησης ρέματος που διασταυρώνει τον άξονα του αυτοκινητόδρομου Ε65, μέσω του οχετού 33.1, στη Χ.Θ. 33+140 του αυτοκινητόδρομου Ε65».

8. Το υπό στοιχεία ΕΥΔΕ/ΚΣΕΣΠ/Γ/Φ4/192644/2-10-2024 έγγραφο της ΕΥΔΕ/ΚΣΕΣΠ, με το οποίο διαβιβάστηκε στον Δήμο Δομοκού ο φάκελος οριοθέτησης του ρέματος που διασταυρώνει τον άξονα του αυτοκινητόδρομου Ε65, μέσω του οχετού 33.1, στη Χ.Θ. 33+140 για να αναρτηθεί σύμφωνα με την παρ. Α.2.3 του άρθρου 3 του ν. 4258/2014.

9. Τα αποδεικτικά τοιχοκόλλησης στα Δημοτικά Καταστήματα α) Δομοκού και β) Αγ. Στεφάνου του Δήμου Δομοκού στις 07-10-2024 τα οποία πληροφορούν ότι έγινε ανάρτηση του υπό στοιχεία ΕΥΔΕ/ΚΣΕΣΠ/Γ/Φ4/187862/23-09-2024 εγγράφου της ΕΥΔΕ/ΚΣΕΣΠ.

10. Το γεγονός ότι οι διατάξεις της παρούσας δεν αφορούν σε διοικητική διαδικασία για την οποία υπάρχει υποχρέωση καταχώρισης στο ΕΜΔΔ - ΜΙΤΟΣ.

11. Το γεγονός ότι με την παρούσα δεν προκαλείται δαπάνη σε βάρος του κρατικού προϋπολογισμού.

Και επειδή:

1. Η Διεύθυνση Αντιπλημμυρικών & Εγγειοβελτιωτικών Έργων (Δ19) της Γενικής Γραμματείας Υποδομών του άρθρου 39 του π.δ. 123/2017 είναι το διάδοχο Υπηρεσιακό Σχήμα (Διεύθυνση) της Διεύθυνσης Εγγειοβελτιωτικών Έργων (Δ7) της Γ.Γ.Δ.Ε και εισηγείται στον Υπουργό Υποδομών και Μεταφορών την επικύρωση του καθορισμού των οριογραμμών τμήματος του ρέματος που διασταυρώνει τον άξονα του αυτοκινητόδρομου Ε65, μέσω του οχετού 33.1, στη Χ.Θ. 33+140, σύμφωνα με την παρ. 3.3 του άρθρου 3 του ν. 4258/2014 (Α’ 94).

2. Με το υπό στοιχεία CC0928/06-06-24 Πιστοποιητικό Έγκρισης Μελέτης του Ανεξάρτητου Μηχανικού στην Σύμβασης Παραχώρησης (Σ.Π.) του αυτοκινητόδρομου Κεντρικής Ελλάδος (Ε65), σε εφαρμογή του άρθρου 17.4.1 της Σ.Π, εγκρίθηκε η Υδρολογική και Υδραυλική Μελέτη που περιλαμβάνει τη Μελέτη Διευθέτησης και Οριοθέτησης του ρέματος που διασταυρώνει τον άξονα του αυτοκινητόδρομου Ε65, μέσω του οχετού 33.1, στη Χ.Θ. 33+140. Το τμήμα του ρέματος το οποίο εξετάζεται στην εγκεκριμένη μελέτη, έχει συνολικό μήκος περί τα 1200 μ. Χωροθετείται σε περιοχή καλλιεργήσιμων εκτάσεων και εκτείνεται ανάντη και κατάντη του οχετού 33.1 που έχει κατασκευαστεί στη Χ.Θ. 33+140 του Ε65. Πιο συγκεκριμένα, εκτείνεται 770 μ. ανάντη και 430 μ. κατάντη του υφιστάμενου οχετού. Στην εγκεκριμένη μελέτη λαμβάνεται περίοδος επαναφοράς 50 έτη. Το συνολικό μήκος της διευθέτησης είναι 843μ. Στο μήκος αυτό περιλαμβάνονται:

- Η ανοικτή επενδεδυμένη τραπεζοειδής τάφρος,
- τα έργα προσαρμογής της τραπεζοειδούς τάφρου στα ορθογωνικά έργα εισόδου - εξόδου των υφιστάμενων τεχνικών,
- το τεχνικό ανακατασκευής του υφιστάμενου οχετού της αγροτικής οδού στο κατάντη άκρο του τμήματος.

3. Με την υπό στοιχεία ΕΥΔΕ/ΚΣΕΣΠ/Γ/Φ4/187862/23-09-2024 απόφαση του Αναπληρωτή Προϊσταμένου της ΕΥΔΕ/ΚΣΕΣΠΓ έγινε «Θεώρηση τμηματικής οριοθέτησης ρέματος που διασταυρώνει τον άξονα του αυτοκινητόδρομου Ε65, μέσω του οχετού 33.1, στη Χ.Θ. 33+140 του αυτοκινητόδρομου Ε65».

4. Με το υπό στοιχεία ΕΥΔΕ/ΚΣΕΣΠ/Γ/Φ4/192644/2-10-2024 έγγραφο της ΕΥΔΕ/ΚΣΕΣΠ διαβιβάστηκε στον Δήμο Δομοκού ο φάκελος οριοθέτησης του ρέματος που διασταυρώνει τον άξονα του αυτοκινητόδρομου Ε65, μέσω του οχετού 33.1, στη Χ.Θ. 33+140 για να αναρτηθεί σύμφωνα με την παρ. Α.2.3 του άρθρου 3 του ν. 4258/2014 (Α’ 94).

5. Το υπό στοιχεία ΕΥΔΕ/ΚΣΕΣΠ/Γ/Φ4/187862/23.9.2024 έγγραφο της ΕΥΔΕ/ΚΣΕΣΠ τοιχοκολλήθηκε στα Δημοτικά Καταστήματα (α) Δομοκού και (β) Αγ. Στεφάνου του Δήμου Δομοκού στις 07-10-2024 και επειδή τα οικεία δημοτικά συμβούλια δεν έχουν γνωμοδοτήσει έως σήμερα, τεκμαίρεται ότι έχει παρέλθει άπρακτη η προθεσμία της παρ. Α.2.3 του άρθρου 3 του ν. 4258/2014.

6. Το προς οριοθέτηση ρέμα που περιλαμβάνεται στη θεωρημένη «Μελέτη τμηματικής οριοθέτησης ρέματος που διασταυρώνει τον άξονα του αυτοκινητόδρομου Ε65, μέσω του οχετού 33.1, στη Χ.Θ. 33+140 του αυτοκινητόδρομου Ε65» αποτυπώνεται στις τέσσερεις (4) συνημμένες οριζοντιογραφίες, κλίμακας 1:500:

Οριζοντιογραφία CAHENT103NCW0600203HYDHLP GP.210.01.01

Οριζοντιογραφία CAHENT103NCW0600203HYDHLP GP.210.01.02

Οριζοντιογραφία CAHENT103NCW0600203HYDHLP GP.210.01.03

Οριζοντιογραφία CAHENT103NCW0600203HYDHLP GP.210.01.04

7. Η χάραξη των οριογραμμών με την κατασκευή των έργων διευθέτησης (μπλε συνεχείς γραμμές) και χωρίς την κατασκευή των έργων διευθέτησης (μπλε διακεκομμένες γραμμές), εκατέρωθεν του άξονα της υφιστάμενης και της προβλεπόμενης διευθέτησης, απεικονίζεται επακριβώς στις τέσσερις (4) συνημμένες οριζοντιογραφίες, κλίμακας 1:500, με τους αντίστοιχους πίνακες ορθογώνιων συντεταγμένων των κορυφών τους, οι οποίες περιλαμβάνονται στη θεωρημένη «Μελέτη τμηματικής οριοθέτησης ρέματος που διασταυρώνει τον άξονα του αυτοκινητόδρομου Ε65, μέσω του οχετού 33.1, στη Χ.Θ. 33+140 του αυτοκινητόδρομου Ε65», που εκπονήθηκε στα πλαίσια της Σύμβασης Παραχώρησης «Μελέτη, Κατασκευή, Χρηματοδότηση, Λειτουργία, Συντήρηση και Εκμετάλλευση του έργου “Αυτοκινητόδρομος Κεντρικής Ελλάδος (Ε65)”» (ν. 3597/2007, όπως τροποποιήθηκε με τους ν. 4219/2013, ν. 4354/2015 και ν. 4586/2018 και ισχύει).

8. Σύμφωνα με τον ν. 4258/2014 «Διαδικασία Οριοθέτησης και ρυθμίσεις θεμάτων για τα υδατορέματα - ρυθμίσεις Πολεοδομικής νομοθεσίας και άλλες διατάξεις» (Α’ 94) και ειδικότερα το άρθρο 3 - Παρ.Β “Διαδικασία Οριοθέτησης υδατορέματος σε περίπτωση έργων διευθέτησης επ’αυτού”, Εδάφιο 1.2.: «Σε κάθε περίπτωση πριν την εκτέλεση τεχνικών έργων πλησίον υδατορέματος απαιτείται ο καθορισμός των οριογραμμών του (οριοθέτηση) σύμφωνα με τις διατάξεις του παρόντος νόμου. Μετά την έκδοση Α.Ε.Π.Ο. ολοκληρώνεται η διαδικασία οριοθέτησης του υδατορέματος, σύμφωνα με τα εδάφια 2 και 3 της παρ. Α του παρόντος άρθρου. Δεν απαιτείται αποστολή του Φακέλου Οριοθέτησης για παροχή γνωμοδοτήσεων εάν αυτές έχουν προσκομισθεί με επιμέλεια του ενδιαφερόμενου κατά την υποβολή του φακέλου ή εάν οι αρμόδιες υπηρεσίες έχουν ήδη γνωμοδοτήσει στο πλαίσιο της περιβαλλοντικής αδειοδότησης», αποφασίζουμε:

Επικυρώνουμε, σύμφωνα με την παρ. Α.3.3 του άρθρου 3 του ν. 4258/2014, τον καθορισμό των οριογραμμών τμήματος του ρέματος που διασταυρώνει τον άξονα του αυτοκινητόδρομου Ε65, μέσω του οχετού 33.1, στη Χ.Θ. 33+140, όπως αποτυπώνονται επακριβώς (με την κατασκευή των έργων διευθέτησης μπλε συνεχείς γραμμές και πριν την κατασκευή των έργων διευθέτησης μπλε διακεκομμένες γραμμές) στις τέσσερις (4) οριζοντιογραφίες, κλίμακας 1:500, με τους αντίστοιχους πίνακες ορθογώνιων συντεταγμένων των κορυφών των πολυγωνικών γραμμών τους, που περιλαμβάνονται στη «Μελέτη τμηματικής οριοθέτησης του ρέματος που διασταυρώνει τον άξονα του αυτοκινητόδρομου Ε65, μέσω του οχετού 33.1, στη Χ.Θ. 33+140 του αυτοκινητόδρομου Ε65», η οποία εκπονήθηκε στο πλαίσιο της Σύμβασης Παραχώρησης «Μελέτη, Κατασκευή, Χρηματοδότηση, Λειτουργία, Συντήρηση και Εκμετάλλευση του έργου “Αυτοκινητόδρομος Κεντρικής Ελλάδος (Ε65)”» και θεωρήθηκε με την υπό στοιχεία Γ/Φ4/187862/23-09-2024 απόφαση του Αναπληρωτή Προϊσταμένου της ΕΥΔΕ/ΚΣΕΣΠ.

Οι ως άνω οριζοντιογραφίες επισυνάπτονται στην παρούσα απόφαση και αποτελούν αναπόσπαστο τμήμα της.

ΚΟΡΥΦΕΣ ΟΡΙΟΘΕΤΗΣΗΣ ΧΩΡΙΣ ΕΡΓΑ

ΣΥΝΤΕΤΑΓΜΕΝΕΣ ΚΟΡΥΦΩΝ ΓΡΑΜΜΗΣ ΟΡΙΟΘΕΤΗΣΗΣ ΑΡΙΣΤΕΡΑ

ΣΗΜΕΙΟ	X	Y
A1	348,841.41	4,321,588.68
A2	348,840.88	4,321,568.84
A3	348,849.69	4,321,551.27
A4	348,839.11	4,321,483.14
A5	348,801.35	4,321,437.36
A6	348,783.71	4,321,425.26
A7	348,754.26	4,321,416.60
A8	348,742.91	4,321,402.79
A9	348,746.24	4,321,389.92
A10	348,870.47	4,321,339.35
A11	348,742.74	4,321,254.27
A12	348,686.64	4,321,192.65
A13	348,554.35	4,321,198.51
A14	348,471.26	4,321,158.74
A15	348,489.13	4,321,103.44
A16	348,483.99	4,321,095.54
A17	348,403.42	4,321,124.72
A18	348,366.16	4,321,039.43
A19	348,364.51	4,321,019.84
A20	348,344.45	4,321,007.00
A21	348,347.42	4,320,946.47
A22	348,312.35	4,320,931.54
A23	348,267.61	4,320,932.44
A24	348,237.57	4,320,923.75

ΣΥΝΤΕΤΑΓΜΕΝΕΣ ΚΟΡΥΦΩΝ ΓΡΑΜΜΗΣ ΟΡΙΟΘΕΤΗΣΗΣ ΔΕΞΙΑ

ΣΗΜΕΙΟ	X	Y
Δ1	348,826.23	4,321,588.91
Δ2	348,828.11	4,321,567.86
Δ3	348,830.23	4,321,563.05
Δ4	348,829.95	4,321,551.89
Δ5	348,826.50	4,321,548.45
Δ6	348,824.65	4,321,507.88
Δ7	348,817.79	4,321,483.02
Δ8	348,793.86	4,321,468.43
Δ9	348,749.28	4,321,426.24
Δ10	348,749.69	4,321,420.49
Δ11	348,738.34	4,321,407.02
Δ12	348,717.08	4,321,405.96
Δ13	348,664.83	4,321,403.74
Δ14	348,666.21	4,321,392.39
Δ15	348,646.78	4,321,356.96
Δ16	348,640.47	4,321,357.80
Δ17	348,574.03	4,321,351.66
Δ18	348,493.91	4,321,336.52
Δ19	348,497.65	4,321,317.34
Δ20	348,512.13	4,321,298.04
Δ21	348,536.90	4,321,280.30
Δ22	348,502.43	4,321,226.12
Δ23	348,476.19	4,321,244.75
Δ24	348,460.58	4,321,249.46
Δ25	348,454.02	4,321,235.35
Δ26	348,457.94	4,321,212.35
Δ27	348,459.84	4,321,190.99
Δ28	348,427.67	4,321,171.55
Δ29	348,402.73	4,321,171.22
Δ30	348,380.35	4,321,127.77
Δ31	348,355.00	4,321,087.70
Δ32	348,272.51	4,321,112.00
Δ33	348,259.28	4,321,094.07
Δ34	348,329.16	4,321,031.35
Δ35	348,315.15	4,320,989.22
Δ36	348,319.52	4,320,964.06
Δ37	348,302.60	4,320,947.78
Δ38	348,261.74	4,320,945.63
Δ39	348,227.92	4,320,933.79
Δ40	348,193.88	4,320,938.75

ΚΟΡΥΦΕΣ ΟΡΙΟΘΕΤΗΣΗΣ ΜΕ ΕΡΓΑ

ΣΥΝΤΕΤΑΓΜΕΝΕΣ ΚΟΡΥΦΩΝ ΓΡΑΜΜΗΣ ΟΡΙΟΘΕΤΗΣΗΣ ΑΡΙΣΤΕΡΑ


ΣΗΜΕΙΟ	X	Y
A1	348,841.41	4,321,588.68
A2	348,840.88	4,321,568.84
A3	348,847.26	4,321,554.53
A4	348,839.11	4,321,483.14
A5	348,801.35	4,321,437.36
A6	348,783.68	4,321,425.24
A7	348,754.26	4,321,416.60
A8	348,742.91	4,321,402.79
A9	348,746.24	4,321,389.92
A10	348,717.00	4,321,393.47
A11	348,670.58	4,321,390.28
A12	348,651.17	4,321,354.74
A13	348,649.05	4,321,341.37
A14	348,613.52	4,321,314.97
A15	348,560.59	4,321,290.95
A16	348,517.10	4,321,197.96
A17	348,454.22	4,321,155.85
A18	348,412.82	4,321,153.61
A19	348,403.42	4,321,124.72
A20	348,366.16	4,321,039.43
A21	348,336.74	4,321,010.30
A22	348,342.25	4,320,952.58
A23	348,321.53	4,320,931.04
A24	348,241.62	4,320,922.86

ΣΥΝΤΕΤΑΓΜΕΝΕΣ ΚΟΡΥΦΩΝ ΓΡΑΜΜΗΣ ΟΡΙΟΘΕΤΗΣΗΣ ΔΕΞΙΑ


ΣΗΜΕΙΟ	X	Y
Δ1	348,826.23	4,321,588.91
Δ2	348,828.11	4,321,567.86
Δ3	348,830.36	4,321,567.63
Δ4	348,828.33	4,321,548.76
Δ5	348,819.75	4,321,549.62
Δ6	348,808.39	4,321,540.96
Δ7	348,808.70	4,321,484.41
Δ8	348,748.26	4,321,438.85
Δ9	348,738.93	4,321,440.81
Δ10	348,727.23	4,321,434.76
Δ11	348,720.87	4,321,416.73
Δ12	348,745.58	4,321,415.61
Δ13	348,738.34	4,321,407.02
Δ14	348,717.08	4,321,405.97
Δ15	348,664.83	4,321,403.74
Δ16	348,666.21	4,321,392.39
Δ17	348,646.78	4,321,356.96
Δ18	348,640.47	4,321,357.80
Δ19	348,615.21	4,321,355.06
Δ20	348,608.75	4,321,346.31
Δ21	348,586.03	4,321,344.34
Δ22	348,537.79	4,321,308.62
Δ23	348,497.10	4,321,213.68
Δ24	348,438.75	4,321,178.16
Δ25	348,402.05	4,321,181.09
Δ26	348,386.31	4,321,162.75
Δ27	348,380.35	4,321,127.77
Δ28	348,355.00	4,321,087.70
Δ29	348,339.31	4,321,044.37
Δ30	348,317.60	4,321,031.91
Δ31	348,310.71	4,320,989.65
Δ32	348,317.42	4,320,966.85
Δ33	348,300.75	4,320,952.25
Δ34	348,249.96	4,320,953.30
Δ35	348,193.88	4,320,938.75


ΠΙΝΑΚΑΣ ΚΟΡΥΦΩΝ ΧΑΡΑΞΗΣ ΡΕΜΑΤΟΣ

ΚΟΡΥΦΗ	X	Ψ	R	ΚΟΡΥΦΗ	X	Ψ	R
K1	348834.83	4321688.79		K25	348506.51	4321202.82	15
K2	348833.21	4321582.36		K26	348490.12	4321192.90	15
K3	348834.91	4321566.34		K27	348454.12	4321164.49	40
K4	348833.15	4321561.00		K28	348427.30	4321162.75	40
K5	348831.99	4321553.63		K29	348406.25	4321165.65	10
K6	348832.17	4321551.82		K30	348398.53	4321147.64	10
K7	348833.22	4321522.94	15	K31	348395.25	4321124.44	40
K8	348829.49	4321491.02	20	K32	348368.49	4321081.94	20
K9	348822.42	4321475.24	20	K33	348364.59	4321057.26	20
K10	348800.73	4321458.18	20	K34	348358.51	4321045.30	15
K11	348787.16	4321442.86	40	K35	348350.14	4321034.13	20
K12	348754.51	4321421.91		K36	348331.86	4321023.33	5
K13	348737.59	4321401.49		K37	348329.39	4321011.80	15
K14	348722.45	4321397.18		K38	348326.66	4320989.90	20
K15	348671.74	4321397.49	40	K39	348331.97	4320963.41	10
K16	348670.60	4321395.39		K40	348324.21	4320947.13	30
K17	348646.70	4321351.70		K41	348303.51	4320938.44	10
K18	348609.16	4321324.24	15	K42	348284.62	4320938.68	20
K19	348587.08	4321316.67	20	K43	348255.15	4320936.50	20
K20	348567.13	4321311.42	20	K44	348240.59	4320931.95	20
K21	348553.25	4321300.10	10	K45	348230.68	4320926.64	
K22	348538.47	4321264.22	15	K46	348216.95	4320922.49	
K23	348526.33	4321245.36	15	K47	348159.71	4320884.97	
K24	348513.29	4321210.73	15				

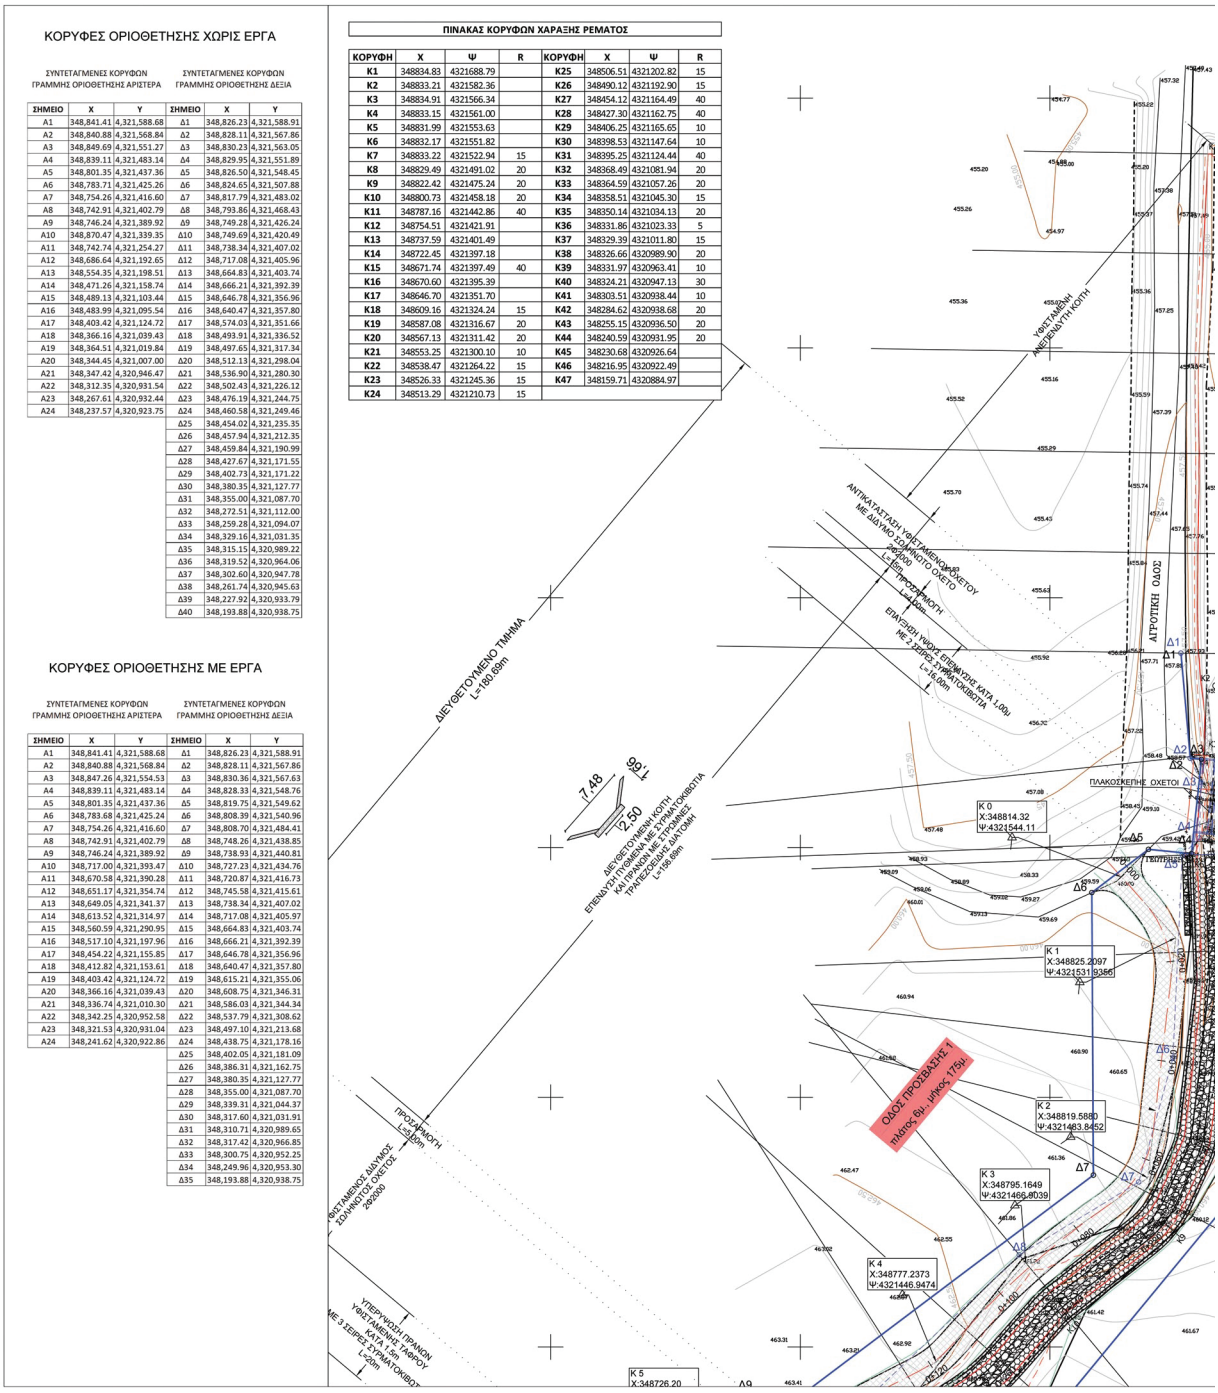

ΕΘΝΙΚΟ ΤΥΠΟΓΡΑΦΕΙΟ
Για τεχνικούς λόγους στο σχεδιάγραμμα, από το ηλεκτρονικό αρχείο, έγινε σμίκρυνση κατά ποσοστό 33%

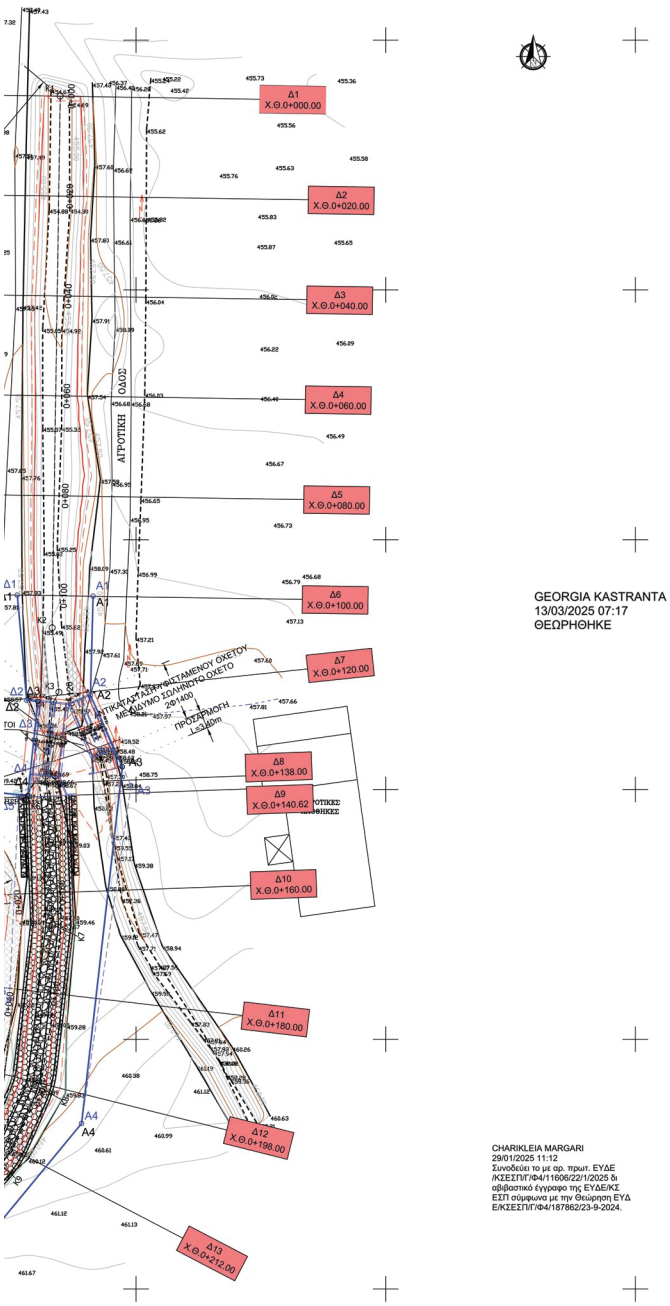

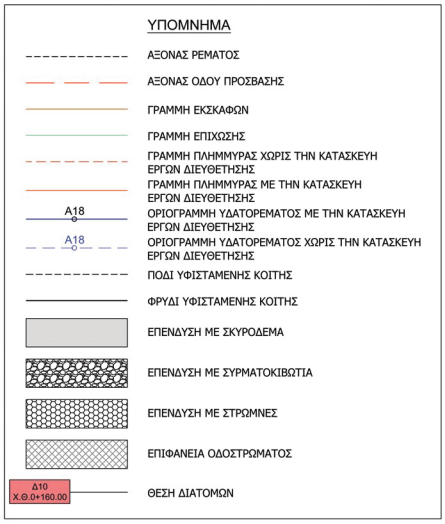

GEORGIA KASTRANTA
13/03/2025 07:17
ΘΕΩΡΗΘΗΚΕ

CHARIKLEIA MARGARI
29/01/2025 11:12
Συνοδεύει το με αρ. πρωτ. ΕΥΔΕ /ΚΣΕΣΠ/Γ94/11606/22/1/2025 δι αβιβαστικό έγγραφο της ΕΥΔΕ/ΚΣ ΕΣΠ σύμφωνα με την Θεώρηση ΕΥΔ Ε/ΚΣΕΣΠ/ΓΦ4/187862/23-9-2024.

ΕΛΛΗΝΙΚΗ ΔΗΜΟΚΡΑΤΙΑ

ΥΠΟΥΡΓΕΙΟ ΥΠΟΔΟΜΩΝ ΚΑΙ ΜΕΤΑΦΟΡΩΝ
ΓΓΥ / ΓΔΣΥ / ΕΥΔΕ / ΚΣΕΣΠ

ΠΑΡΑΧΩΡΗΣΙΟΥΧΟΣ / CONCESSIONAIRE
ΟΔΟΣ ΚΕΝΤΡΙΚΗΣ ΕΛΛΑΔΑΣ (Ε65)
ODOS KENTRIKIS ELLADAS (E65)

ΚΑΤΑΣΚΕΥΑΣΤΗΣ / CONSTRUCTOR KC CENTRAL GREECE MOTORWAY J/V CENTRAL GREECE MOTORWAY

ΣΥΜΒΑΣΗ ΠΑΡΑΧΩΡΗΣΗΣ / CONCESSION AGREEMENT

ΜΕΛΕΤΗ - ΚΑΤΑΣΚΕΥΗ - ΧΡΗΜΑΤΟΔΟΤΗΣΗ - ΛΕΙΤΟΥΡΓΙΑ - ΣΥΝΤΗΡΗΣΗ ΚΑΙ ΕΚΜΕΤΑΛΛΕΥΣΗ ΤΟΥ ΑΞΟΝΑ ΚΕΝΤΡΙΚΗΣ ΕΛΛΑΔΑΣ (Ε65)

DESIGN - CONSTRUCTION - FINANCING - OPERATION - MAINTENANCE AND EXPLOITATION OF THE CENTRAL GREECE MOTORWAY (E65)

ΤΙΤΛΟΣ / TITLE
ΦΑΚΕΛΟΣ ΚΑΘΟΡΙΣΜΟΥ ΤΜΗΜΑΤΙΚΗΣ ΟΡΙΟΘΕΤΗΣΗΣ ΡΕΜΑΤΟΣ ΣΤΗ Χ.Θ. 33+140 ΤΟΥ Ε65
(ΣΤΟ ΤΜΗΜΑ ΣΥΝΔΕΔΑ - ΑΝΑΒΡΑ Χ.Θ.32+000 ~ 61+000)
ΚΑΘΟΡΙΣΜΟΣ ΟΡΙΟΓΡΑΜΜΩΝ ΡΕΜΑΤΟΣ ΑΠΟ Χ.Θ. 0+100 ΕΩΣ Χ.Θ. 0+260 ΣΥΜΦΩΝΑ ΜΕ ΤΗΝ ΠΑΡ. 1δ ΑΡΘΡΟ 2 Ν.4258/2014

DETERMINATION FOLDER OF STREAM DEMARCATION AT CH. 33+140 OF E65 MOTORWAY
(AT XYNIADA - ANAVRA SECTION CH. 32+000 ~ 61+000)
DETERMINATION OF STREAM DEMARCATION LINES FROM CH. 0+100 TO CH. 0+260 AS PER L. 4258/2014 ART. 2 PAR. 1d

GR - EN

ΑΡΙΘΜΟΣ ΕΓΓΡΑΦΟΥ – ΣΧΕΔΙΟΥ / DOCUMENT – DRAWING NUMBER

CA	H	EN	T103N	CW	0600	203	HYD	HLP	GP.210.01.01	A

ΚΛΙΜΑΚΑ / SCALE: 1:500

ΦΥΛΛΟ / SHEET No 1 ΑΠΟ 4

A	19/06/2024	M. BARTZIA	E. TSILMANTOS	E. TSILMANTOS		ΠΕΡΙΓΡΑΦΗ / DESCRIPTION

ADT OMEGA

K / S - J / V MOTORWAY CENTRAL GREECE E65

ΕΛΕΓΞΕ / CHECK: CH. ANAGNOSTELLIS
ΥΠΟΓΡΑΦΗ / SIGNATURE: ΗΜ/ΝΙΑ – DATE: 20/06/2024
ΘΕΩΡΗΣΗ / REVIEW: I. KROUSKAS
ΥΠΟΓΡΑΦΗ / SIGNATURE: ΗΜ/ΝΙΑ – DATE: 20/06/2024
ΑΝΕΞΑΡΤΗΤΟΣ ΜΗΧΑΝΙΚΟΣ / INDEPENDENT ENGINEER
ΕΛΕΓΞΕ / CHECK:
ΥΠΟΓΡΑΦΗ / SIGNATURE: ΗΜ/ΝΙΑ – DATE:
ΘΕΩΡΗΣΗ / REVIEW:
ΥΠΟΓΡΑΦΗ / SIGNATURE: ΗΜ/ΝΙΑ – DATE:
ΕΓΚΡΙΣΗ / APPROVAL:
ΥΠΟΓΡΑΦΗ / SIGNATURE: ΗΜ/ΝΙΑ – DATE:

	ΗΜΕΡΟΜΗΝΙΑ / DATE	ΟΝΟΜΑ / NAME	ΥΠΟΓΡΑΦΗ / SIGNATURE
ΣΥΝΤΑΞΗ / SYNTAX	19/06/2024	M. BARTZIA	
ΕΛΕΓΞΕ / CHECK	19/06/2024	E. TSILMANTOS	

1. ☐ **ΕΓΚΡΙΝΕΤΑΙ. APPROVED.** Εργασίες μπορούν να εκτελεσθούν. Works may proceed.
2. ☐ **ΑΝΑΘΕΩΡΗΣΗ ΚΑΙ ΕΠΑΝΥΠΟΒΟΛΗ. REVISION AND RESUBMISSION.** Δεν μπορούν να εκτελεστούν εργασίες. Works should not proceed.
3. ☐ **ΔΕΝ ΑΠΑΙΤΕΙΤΑΙ ΕΛΕΓΞΟΣ. REVIEW NOT REQUIRED.** Εργασίες μπορούν να εκτελεσθούν. Works may proceed.

ΑΔΕΙΑ ΕΦΑΡΜΟΓΗΣ ΣΧΕΔΙΟΥ ΔΕΝ ΑΠΑΛΛΑΣΣΕΙ ΤΟ ΣΥΜΒΟΥΛΟ / ΜΕΛΕΤΗΤΗ ΑΠΟ ΤΙΣ ΕΥΘΥΝΕΣ ΠΟΥ ΑΠΟΡΡΕΟΥΝ ΑΠΟ ΤΗ ΣΥΜΒΑΣΗ ΟΥΤΕ ΑΠΟΤΕΛΕΙ ΑΠΟΔΟΧΗ ΤΗΣ ΕΠΑΡΚΕΙΑΣ ΚΑΙ ΑΚΡΙΒΕΙΑΣ ΤΗΣ ΜΕΛΕΤΗΣ.
PERMISSION TO PROCEED DOES NOT RELIEVE CONSULTOR / DESIGNER FROM HIS RESPONSIBILITIES IMPOSED BY CONTRACT NEITHER DOES IT CONSTITUTE ACCEPTANCE OF THE ADEQUACY AND EXACTNESS OF THE DESIGN.

ΚΟΡΥΦΕΣ ΟΡΙΟΘΕΤΗΣΗΣ ΧΩΡΙΣ ΕΡΓΑ

ΣΥΝΤΕΤΑΓΜΕΝΕΣ ΚΟΡΥΦΩΝ ΓΡΑΜΜΗΣ ΟΡΙΟΘΕΤΗΣΗΣ ΑΡΙΣΤΕΡΑ

ΣΗΜΕΙΟ	X	Y
A1	348,841.41	4,321,588.68
A2	348,840.88	4,321,568.84
A3	348,849.69	4,321,551.27
A4	348,839.11	4,321,483.14
A5	348,801.35	4,321,437.36
A6	348,783.71	4,321,425.26
A7	348,754.26	4,321,416.60
A8	348,742.91	4,321,402.79
A9	348,746.24	4,321,389.92
A10	348,870.47	4,321,339.35
A11	348,742.74	4,321,254.27
A12	348,686.64	4,321,192.65
A13	348,554.35	4,321,198.51
A14	348,471.26	4,321,158.74
A15	348,489.13	4,321,103.44
A16	348,483.99	4,321,095.54
A17	348,403.42	4,321,124.72
A18	348,366.16	4,321,039.43
A19	348,364.51	4,321,019.84
A20	348,344.45	4,321,007.00
A21	348,347.42	4,320,946.47
A22	348,312.35	4,320,931.54
A23	348,267.61	4,320,932.44
A24	348,237.57	4,320,923.75

ΣΥΝΤΕΤΑΓΜΕΝΕΣ ΚΟΡΥΦΩΝ ΓΡΑΜΜΗΣ ΟΡΙΟΘΕΤΗΣΗΣ ΔΕΞΙΑ

ΣΗΜΕΙΟ	X	Y
Δ1	348,826.23	4,321,588.91
Δ2	348,828.11	4,321,567.86
Δ3	348,830.23	4,321,563.05
Δ4	348,829.95	4,321,551.89
Δ5	348,826.50	4,321,548.45
Δ6	348,824.65	4,321,507.88
Δ7	348,817.79	4,321,483.02
Δ8	348,793.86	4,321,468.43
Δ9	348,749.28	4,321,426.24
Δ10	348,749.69	4,321,420.49
Δ11	348,738.34	4,321,407.02
Δ12	348,717.08	4,321,405.96
Δ13	348,664.83	4,321,403.74
Δ14	348,666.21	4,321,392.39
Δ15	348,646.78	4,321,356.96
Δ16	348,640.47	4,321,357.80
Δ17	348,574.03	4,321,351.66
Δ18	348,493.91	4,321,336.52
Δ19	348,497.65	4,321,317.34
Δ20	348,512.13	4,321,298.04
Δ21	348,536.90	4,321,280.30
Δ22	348,502.43	4,321,226.12
Δ23	348,476.19	4,321,244.75
Δ24	348,460.58	4,321,249.46
Δ25	348,454.02	4,321,235.35
Δ26	348,457.94	4,321,212.35
Δ27	348,459.84	4,321,190.99
Δ28	348,427.67	4,321,171.55
Δ29	348,402.73	4,321,171.22
Δ30	348,380.35	4,321,127.77
Δ31	348,355.00	4,321,087.70
Δ32	348,272.51	4,321,112.00
Δ33	348,259.28	4,321,094.07
Δ34	348,329.16	4,321,031.35
Δ35	348,315.15	4,320,989.22
Δ36	348,319.52	4,320,964.06
Δ37	348,302.60	4,320,947.78
Δ38	348,261.74	4,320,945.63
Δ39	348,227.92	4,320,933.79
Δ40	348,193.88	4,320,938.75

ΚΟΡΥΦΕΣ ΟΡΙΟΘΕΤΗΣΗΣ ΜΕ ΕΡΓΑ

ΣΥΝΤΕΤΑΓΜΕΝΕΣ ΚΟΡΥΦΩΝ ΓΡΑΜΜΗΣ ΟΡΙΟΘΕΤΗΣΗΣ ΑΡΙΣΤΕΡΑ


ΣΗΜΕΙΟ	X	Y
A1	348,841.41	4,321,588.68
A2	348,840.88	4,321,568.84
A3	348,847.26	4,321,554.53
A4	348,839.11	4,321,483.14
A5	348,801.35	4,321,437.36
A6	348,783.68	4,321,425.24
A7	348,754.26	4,321,416.60
A8	348,742.91	4,321,402.79
A9	348,746.24	4,321,389.92
A10	348,717.00	4,321,393.47
A11	348,670.58	4,321,390.28
A12	348,651.17	4,321,354.74
A13	348,649.05	4,321,341.37
A14	348,613.52	4,321,314.97
A15	348,560.59	4,321,290.95
A16	348,517.10	4,321,197.96
A17	348,454.22	4,321,155.85
A18	348,412.82	4,321,153.61
A19	348,403.42	4,321,124.72
A20	348,366.16	4,321,039.43
A21	348,336.74	4,321,010.30
A22	348,342.25	4,320,952.58
A23	348,321.53	4,320,931.04
A24	348,241.62	4,320,922.86

ΣΥΝΤΕΤΑΓΜΕΝΕΣ ΚΟΡΥΦΩΝ ΓΡΑΜΜΗΣ ΟΡΙΟΘΕΤΗΣΗΣ ΔΕΞΙΑ


ΣΗΜΕΙΟ	X	Y
Δ1	348,826.23	4,321,588.91
Δ2	348,828.11	4,321,567.86
Δ3	348,830.36	4,321,567.63
Δ4	348,828.33	4,321,548.76
Δ5	348,819.75	4,321,549.62
Δ6	348,808.39	4,321,540.96
Δ7	348,808.70	4,321,484.41
Δ8	348,748.26	4,321,438.85
Δ9	348,738.93	4,321,440.81
Δ10	348,727.23	4,321,434.76
Δ11	348,720.87	4,321,416.73
Δ12	348,745.58	4,321,415.61
Δ13	348,738.34	4,321,407.02
Δ14	348,717.08	4,321,405.97
Δ15	348,664.83	4,321,403.74
Δ16	348,666.21	4,321,392.39
Δ17	348,646.78	4,321,356.96
Δ18	348,640.47	4,321,357.80
Δ19	348,615.21	4,321,355.06
Δ20	348,608.75	4,321,346.31
Δ21	348,586.03	4,321,344.34
Δ22	348,537.79	4,321,308.62
Δ23	348,497.10	4,321,213.68
Δ24	348,438.75	4,321,178.16
Δ25	348,402.05	4,321,181.09
Δ26	348,386.31	4,321,162.75
Δ27	348,380.35	4,321,127.77
Δ28	348,355.00	4,321,087.70
Δ29	348,339.31	4,321,044.37
Δ30	348,317.60	4,321,031.91
Δ31	348,310.71	4,320,989.65
Δ32	348,317.42	4,320,966.85
Δ33	348,300.75	4,320,952.25
Δ34	348,249.96	4,320,953.30
Δ35	348,193.88	4,320,938.75

ΠΙΝΑΚΑΣ ΚΟΡΥΦΩΝ ΧΑΡΑΞΗΣ ΡΕΜΑΤΟΣ

ΚΟΡΥΦΗ	X	Ψ	R	ΚΟΡΥΦΗ	X	Ψ	R
K1	348834.83	4321688.79		K25	348506.51	4321202.82	15
K2	348833.21	4321582.36		K26	348490.12	4321192.90	15
K3	348834.91	4321566.34		K27	348454.12	4321164.49	40
K4	348833.15	4321561.00		K28	348427.30	4321162.75	40
K5	348831.99	4321553.63		K29	348406.25	4321165.65	10
K6	348832.17	4321551.82		K30	348398.53	4321147.64	10
K7	348833.22	4321522.94	15	K31	348395.25	4321124.44	40
K8	348829.49	4321491.02	20	K32	348368.49	4321081.94	20
K9	348822.42	4321475.24	20	K33	348364.59	4321057.26	20
K10	348800.73	4321458.18	20	K34	348358.51	4321045.30	15
K11	348787.16	4321442.86	40	K35	348350.14	4321094.13	20
K12	348754.51	4321421.91		K36	348331.86	4321023.33	5
K13	348737.59	4321401.49		K37	348329.39	4321011.80	15
K14	348722.45	4321397.18		K38	348326.66	4320989.90	20
K15	348671.74	4321397.49	40	K39	348331.97	4320963.41	10
K16	348670.60	4321395.39		K40	348324.21	4320947.13	30
K17	348646.70	4321351.70		K41	348303.51	4320938.44	10
K18	348609.16	4321324.24	15	K42	348284.62	4320938.68	20
K19	348587.08	4321316.67	20	K43	348255.15	4320936.50	20
K20	348567.13	4321311.42	20	K44	348240.59	4320931.95	20
K21	348553.25	4321300.10	10	K45	348230.68	4320926.64	
K22	348538.47	4321264.22	15	K46	348216.95	4320922.49	
K23	348526.33	4321245.36	15	K47	348159.71	4320884.97	
K24	348513.29	4321210.73	15				

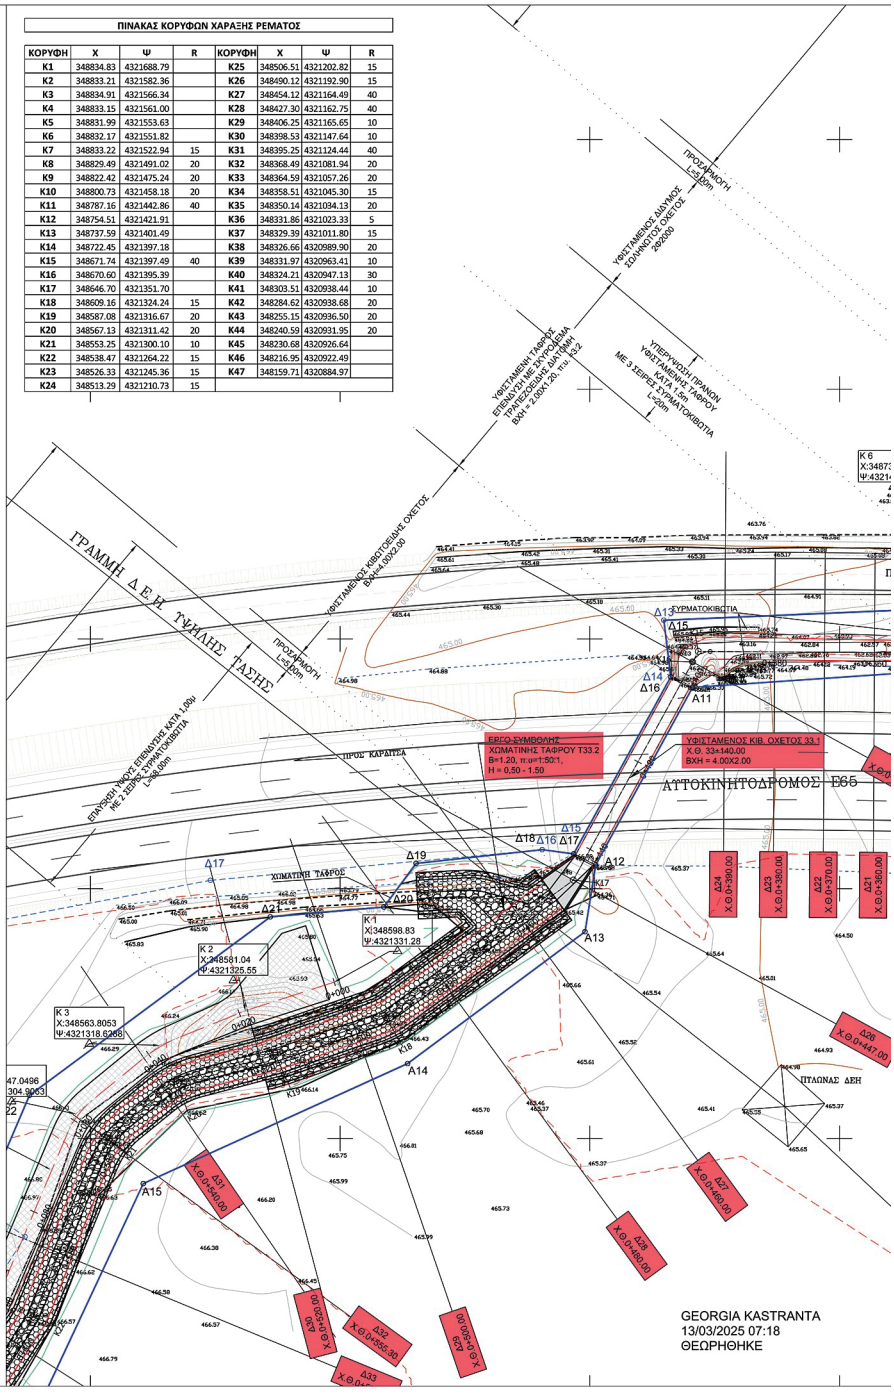

ΕΘΝΙΚΟ ΤΥΠΟΓΡΑΦΕΙΟ
Για τεχνικούς λόγους στο σχεδιάγραμμα, από το ηλεκτρονικό αρχείο, έγινε σμίκρυνση κατά ποσοστό 33%

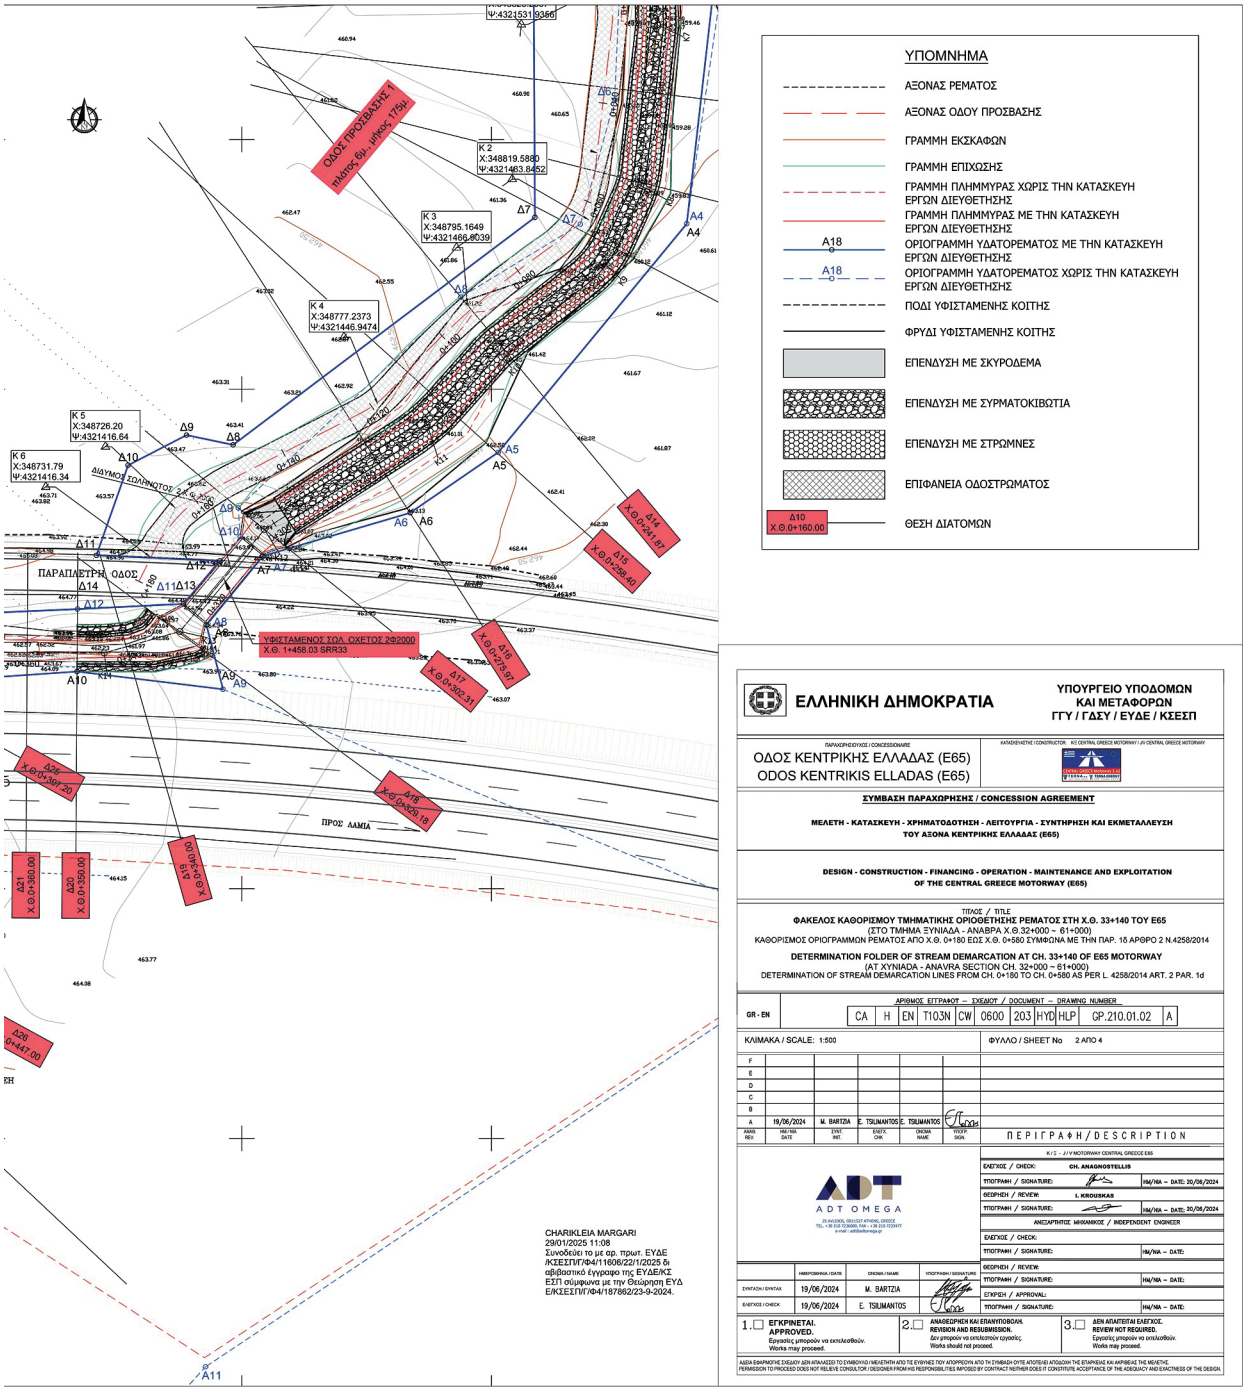

ΕΛΛΗΝΙΚΗ ΔΗΜΟΚΡΑΤΙΑ

ΥΠΟΥΡΓΕΙΟ ΥΠΟΔΟΜΩΝ ΚΑΙ ΜΕΤΑΦΟΡΩΝ
ΓΓΥ / ΓΔΣΥ / ΕΥΔΕ / ΚΣΕΣΠ

ΠΑΡΑΧΩΡΗΣΙΟΥΧΟΣ / CONCESSIONAIRE
ΟΔΟΣ ΚΕΝΤΡΙΚΗΣ ΕΛΛΑΔΑΣ (Ε65)
ODOS KENTRIKIS ELLADAS (E65)

ΚΑΤΑΣΚΕΥΑΣΤΗΣ / CONSTRUCTOR: KC CENTRAL GREECE MOTORWAY / J.V CENTRAL GREECE MOTORWAY

ΣΥΜΒΑΣΗ ΠΑΡΑΧΩΡΗΣΗΣ / CONCESSION AGREEMENT

ΜΕΛΕΤΗ - ΚΑΤΑΣΚΕΥΗ - ΧΡΗΜΑΤΟΔΟΤΗΣΗ - ΛΕΙΤΟΥΡΓΙΑ - ΣΥΝΤΗΡΗΣΗ ΚΑΙ ΕΚΜΕΤΑΛΛΕΥΣΗ ΤΟΥ ΑΞΟΝΑ ΚΕΝΤΡΙΚΗΣ ΕΛΛΑΔΑΣ (Ε65)

DESIGN - CONSTRUCTION - FINANCING - OPERATION - MAINTENANCE AND EXPLOITATION OF THE CENTRAL GREECE MOTORWAY (E65)

ΤΙΤΛΟΣ / TITLE

ΦΑΚΕΛΟΣ ΚΑΘΟΡΙΣΜΟΥ ΤΜΗΜΑΤΙΚΗΣ ΟΡΙΟΘΕΤΗΣΗΣ ΡΕΜΑΤΟΣ ΣΤΗ Χ.Θ. 33+140 ΤΟΥ Ε65
(ΣΤΟ ΤΜΗΜΑ ΣΥΝΙΑΔΑ - ΑΝΑΒΡΑ Χ.Θ.32+000 ~ 61+000)
ΚΑΘΟΡΙΣΜΟΣ ΟΡΙΟΓΡΑΜΜΩΝ ΡΕΜΑΤΟΣ ΑΠΟ Χ.Θ. 0+180 ΕΩΣ Χ.Θ. 0+580 ΣΥΜΦΩΝΑ ΜΕ ΤΗΝ ΠΑΡ. 1Δ ΑΡΘΡΟ 2 Ν.4258/2014

DETERMINATION FOLDER OF STREAM DEMARCATION AT CH. 33+140 OF E65 MOTORWAY
(AT XYNIADA - ANAVRA SECTION CH. 32+000 ~ 61+000)
DETERMINATION OF STREAM DEMARCATION LINES FROM CH. 0+180 TO CH. 0+580 AS PER L. 4258/2014 ART. 2 PAR. 1d

ΑΡΙΘΜΟΣ ΕΓΓΡΑΦΟΥ – ΣΧΕΔΙΟΥ / DOCUMENT – DRAWING NUMBER

GR - EN	CA	H	EN	T103N	CW	0600	203	HYD	HLP	GP.210.01.02	A

ΚΛΙΜΑΚΑ / SCALE: 1:500 ΦΥΛΛΟ / SHEET No 2 ΑΠΟ 4

ΑΝΑΘ. REV	ΗΜ/ΝΙΑ DATE	ΕΠΟΠ. INIT.	ΕΛΕΓΞ. CHK.	ΟΝΟΜΑ NAME	ΥΠΟΓΡ. SIGN.	ΠΕΡΙΓΡΑΦΗ / DESCRIPTION
A	19/06/2024	M. BARTZIA	E. TSILIMANTOS	E. TSILIMANTOS		

ADT OMEGA
25 AVLONOS, GR15127 ATHENS, GREECE
TEL.: +30 210 7274000, FAX: +30 210 7272477
e-mail: adt@adtomega.gr

K / C - J / V MOTORWAY CENTRAL GREECE E65

ΕΛΕΓΧΟΣ / CHECK:	CH. ANAGNOSTELLIS	
ΥΠΟΓΡΑΦΗ / SIGNATURE:		ΗΜ/ΝΙΑ – DATE: 20/06/2024
ΘΕΩΡΗΣΗ / REVIEW:	I. KROUSKAS	
ΥΠΟΓΡΑΦΗ / SIGNATURE:		ΗΜ/ΝΙΑ – DATE: 20/06/2024
ΑΝΕΞΑΡΤΗΤΟΣ ΜΗΧΑΝΙΚΟΣ / INDEPENDENT ENGINEER		
ΕΛΕΓΧΟΣ / CHECK:		
ΥΠΟΓΡΑΦΗ / SIGNATURE:		ΗΜ/ΝΙΑ – DATE:
ΘΕΩΡΗΣΗ / REVIEW:		
ΥΠΟΓΡΑΦΗ / SIGNATURE:		ΗΜ/ΝΙΑ – DATE:
ΕΓΚΡΙΣΗ / APPROVAL:		
ΥΠΟΓΡΑΦΗ / SIGNATURE:		ΗΜ/ΝΙΑ – DATE:

	ΗΜΕΡΟΜΗΝΙΑ / DATE	ΟΝΟΜΑ / NAME	ΥΠΟΓΡΑΦΗ / SIGNATURE
ΣΥΝΤΑΞΗ / DRAWN	19/06/2024	M. BARTZIA	
ΕΛΕΓΧΟΣ / CHECK	19/06/2024	E. TSILIMANTOS	

1.☐ **ΕΓΚΡΙΝΕΤΑΙ. APPROVED.** Εργασίες μπορούν να εκτελεσθούν. Works may proceed.

2.☐ **ΑΝΑΘΕΩΡΗΣΗ ΚΑΙ ΕΠΑΝΥΠΟΒΟΛΗ. REVISION AND RESUBMISSION.** Δεν μπορούν να εκτελεστούν εργασίες. Works should not proceed.

3.☐ **ΔΕΝ ΑΠΑΙΤΕΙΤΑΙ ΕΛΕΓΧΟΣ. REVIEW NOT REQUIRED.** Εργασίες μπορούν να εκτελεσθούν. Works may proceed.

ΑΔΕΙΑ ΕΦΑΡΜΟΓΗΣ ΣΧΕΔΙΟΥ ΔΕΝ ΑΠΑΛΛΑΣΣΕΙ ΤΟ ΣΥΜΒΟΥΛΟ / ΜΕΛΕΤΗΤΗ ΑΠΟ ΤΙΣ ΕΥΘΥΝΕΣ ΠΟΥ ΑΠΟΡΡΕΟΥΝ ΑΠΟ ΤΗ ΣΥΜΒΑΣΗ ΟΥΤΕ ΑΠΟΤΕΛΕΙ ΑΠΟΔΟΧΗ ΤΗΣ ΕΤΑΙΡΕΙΑΣ ΚΑΙ ΑΚΡΙΒΕΙΑΣ ΤΗΣ ΜΕΛΕΤΗΣ.
PERMISSION TO PROCEED DOES NOT RELIEVE CONSULTOR / DESIGNER FROM HIS RESPONSIBILITIES IMPOSED BY CONTRACT NEITHER DOES IT CONSTITUTE ACCEPTANCE OF THE ADEQUACY AND EXACTNESS OF THE DESIGN.

ΚΟΡΥΦΕΣ ΟΡΙΟΘΕΤΗΣΗΣ ΧΩΡΙΣ ΕΡΓΑ

ΣΥΝΤΕΤΑΓΜΕΝΕΣ ΚΟΡΥΦΩΝ ΓΡΑΜΜΗΣ ΟΡΙΟΘΕΤΗΣΗΣ ΑΡΙΣΤΕΡΑ

ΣΗΜΕΙΟ	X	Y
A1	348,841.41	4,321,588.68
A2	348,840.88	4,321,568.84
A3	348,849.69	4,321,551.27
A4	348,839.11	4,321,483.14
A5	348,801.35	4,321,437.36
A6	348,783.71	4,321,425.26
A7	348,754.26	4,321,416.60
A8	348,742.91	4,321,402.79
A9	348,746.24	4,321,389.92
A10	348,870.47	4,321,339.35
A11	348,742.74	4,321,254.27
A12	348,686.64	4,321,192.65
A13	348,554.35	4,321,198.51
A14	348,471.26	4,321,158.74
A15	348,489.13	4,321,103.44
A16	348,483.99	4,321,095.54
A17	348,403.42	4,321,124.72
A18	348,366.16	4,321,039.43
A19	348,364.51	4,321,019.84
A20	348,344.45	4,321,007.00
A21	348,347.42	4,320,946.47
A22	348,312.35	4,320,931.54
A23	348,267.61	4,320,932.44
A24	348,237.57	4,320,923.75

ΣΥΝΤΕΤΑΓΜΕΝΕΣ ΚΟΡΥΦΩΝ ΓΡΑΜΜΗΣ ΟΡΙΟΘΕΤΗΣΗΣ ΔΕΞΙΑ

ΣΗΜΕΙΟ	X	Y
Δ1	348,826.23	4,321,588.91
Δ2	348,828.11	4,321,567.86
Δ3	348,830.23	4,321,563.05
Δ4	348,829.95	4,321,551.89
Δ5	348,826.50	4,321,548.45
Δ6	348,824.65	4,321,507.88
Δ7	348,817.79	4,321,483.02
Δ8	348,793.86	4,321,468.43
Δ9	348,749.28	4,321,426.24
Δ10	348,749.69	4,321,420.49
Δ11	348,738.34	4,321,407.02
Δ12	348,717.08	4,321,405.96
Δ13	348,664.83	4,321,403.74
Δ14	348,666.21	4,321,392.39
Δ15	348,646.78	4,321,356.96
Δ16	348,640.47	4,321,357.80
Δ17	348,574.03	4,321,351.66
Δ18	348,493.91	4,321,336.52
Δ19	348,497.65	4,321,317.34
Δ20	348,512.13	4,321,298.04
Δ21	348,536.90	4,321,280.30
Δ22	348,502.43	4,321,226.12
Δ23	348,476.19	4,321,244.75
Δ24	348,460.58	4,321,249.46
Δ25	348,454.02	4,321,235.35
Δ26	348,457.94	4,321,212.35
Δ27	348,459.84	4,321,190.99
Δ28	348,427.67	4,321,171.55
Δ29	348,402.73	4,321,171.22
Δ30	348,380.35	4,321,127.77
Δ31	348,355.00	4,321,087.70
Δ32	348,272.51	4,321,112.00
Δ33	348,259.28	4,321,094.07
Δ34	348,329.16	4,321,031.35
Δ35	348,315.15	4,320,989.22
Δ36	348,319.52	4,320,964.06
Δ37	348,302.60	4,320,947.78
Δ38	348,261.74	4,320,945.63
Δ39	348,227.92	4,320,933.79
Δ40	348,193.88	4,320,938.75

ΚΟΡΥΦΕΣ ΟΡΙΟΘΕΤΗΣΗΣ ΜΕ ΕΡΓΑ

ΣΥΝΤΕΤΑΓΜΕΝΕΣ ΚΟΡΥΦΩΝ ΓΡΑΜΜΗΣ ΟΡΙΟΘΕΤΗΣΗΣ ΑΡΙΣΤΕΡΑ


ΣΗΜΕΙΟ	X	Y
A1	348,841.41	4,321,588.68
A2	348,840.88	4,321,568.84
A3	348,847.26	4,321,554.53
A4	348,839.11	4,321,483.14
A5	348,801.35	4,321,437.36
A6	348,783.68	4,321,425.24
A7	348,754.26	4,321,416.60
A8	348,742.91	4,321,402.79
A9	348,746.24	4,321,389.92
A10	348,717.00	4,321,393.47
A11	348,670.58	4,321,390.28
A12	348,651.17	4,321,354.74
A13	348,649.05	4,321,341.37
A14	348,613.52	4,321,314.97
A15	348,560.59	4,321,290.95
A16	348,517.10	4,321,197.96
A17	348,454.22	4,321,155.85
A18	348,412.82	4,321,153.61
A19	348,403.42	4,321,124.72
A20	348,366.16	4,321,039.43
A21	348,336.74	4,321,010.30
A22	348,342.25	4,320,952.58
A23	348,321.53	4,320,931.04
A24	348,241.62	4,320,922.86

ΣΥΝΤΕΤΑΓΜΕΝΕΣ ΚΟΡΥΦΩΝ ΓΡΑΜΜΗΣ ΟΡΙΟΘΕΤΗΣΗΣ ΔΕΞΙΑ


ΣΗΜΕΙΟ	X	Y
Δ1	348,826.23	4,321,588.91
Δ2	348,828.11	4,321,567.86
Δ3	348,830.36	4,321,567.63
Δ4	348,828.33	4,321,548.76
Δ5	348,819.75	4,321,549.62
Δ6	348,808.39	4,321,540.96
Δ7	348,808.70	4,321,484.41
Δ8	348,748.26	4,321,438.85
Δ9	348,738.93	4,321,440.81
Δ10	348,727.23	4,321,434.76
Δ11	348,720.87	4,321,416.73
Δ12	348,745.58	4,321,415.61
Δ13	348,738.34	4,321,407.02
Δ14	348,717.08	4,321,405.97
Δ15	348,664.83	4,321,403.74
Δ16	348,666.21	4,321,392.39
Δ17	348,646.78	4,321,356.96
Δ18	348,640.47	4,321,357.80
Δ19	348,615.21	4,321,355.06
Δ20	348,608.75	4,321,346.31
Δ21	348,586.03	4,321,344.34
Δ22	348,537.79	4,321,308.62
Δ23	348,497.10	4,321,213.68
Δ24	348,438.75	4,321,178.16
Δ25	348,402.05	4,321,181.09
Δ26	348,386.31	4,321,162.75
Δ27	348,380.35	4,321,127.77
Δ28	348,355.00	4,321,087.70
Δ29	348,339.31	4,321,044.37
Δ30	348,317.60	4,321,031.91
Δ31	348,310.71	4,320,989.65
Δ32	348,317.42	4,320,966.85
Δ33	348,300.75	4,320,952.25
Δ34	348,249.96	4,320,953.30
Δ35	348,193.88	4,320,938.75

ΠΙΝΑΚΑΣ ΚΟΡΥΦΩΝ ΧΑΡΑΞΗΣ ΡΕΜΑΤΟΣ

ΚΟΡΥΦΗ	X	Ψ	R	ΚΟΡΥΦΗ	X	Ψ	R
K1	348834.83	4321688.79		K25	348506.51	4321202.82	15
K2	348833.21	4321582.36		K26	348490.12	4321192.90	15
K3	348834.91	4321566.34		K27	348454.12	4321164.49	40
K4	348833.15	4321561.00		K28	348427.30	4321162.75	40
K5	348831.99	4321553.63		K29	348406.25	4321165.65	10
K6	348832.17	4321551.82		K30	348398.53	4321147.64	10
K7	348833.22	4321522.94	15	K31	348395.25	4321124.44	40
K8	348829.49	4321491.02	20	K32	348368.49	4321081.94	20
K9	348822.42	4321475.24	20	K33	348364.59	4321057.26	20
K10	348800.73	4321458.18	20	K34	348358.51	4321045.30	15
K11	348787.16	4321442.86	40	K35	348350.14	4321034.13	20
K12	348754.51	4321421.91		K36	348331.86	4321023.33	5
K13	348737.59	4321401.49		K37	348329.39	4321011.80	15
K14	348722.45	4321397.18		K38	348326.66	4320989.90	20
K15	348671.74	4321397.49	40	K39	348331.97	4320963.41	10
K16	348670.60	4321395.39		K40	348324.21	4320947.13	30
K17	348646.70	4321351.70		K41	348303.51	4320938.44	10
K18	348609.16	4321324.24	15	K42	348284.62	4320938.68	20
K19	348587.08	4321316.67	20	K43	348255.15	4320936.50	20
K20	348567.13	4321311.42	20	K44	348240.59	4320931.95	20
K21	348553.25	4321300.10	10	K45	348230.68	4320926.64	
K22	348538.47	4321264.22	15	K46	348216.95	4320922.49	
K23	348526.33	4321245.36	15	K47	348159.71	4320884.97	
K24	348513.29	4321210.73	15				

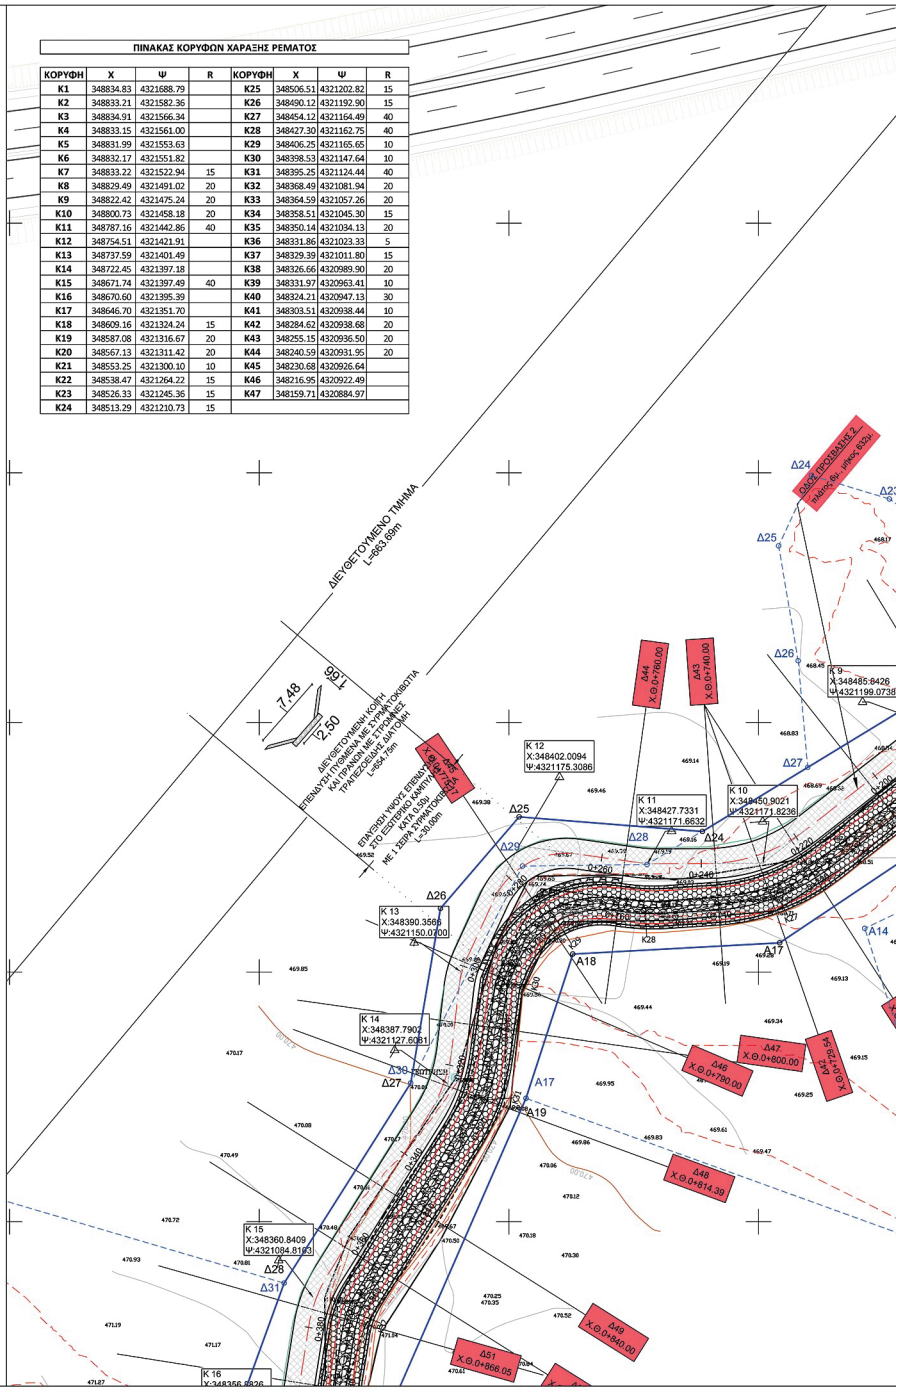

ΕΘΝΙΚΟ ΤΥΠΟΓΡΑΦΕΙΟ
Για τεχνικούς λόγους στο σχεδιάγραμμα, από το ηλεκτρονικό αρχείο, έγινε σμίκρυνση κατά ποσοστό 33%

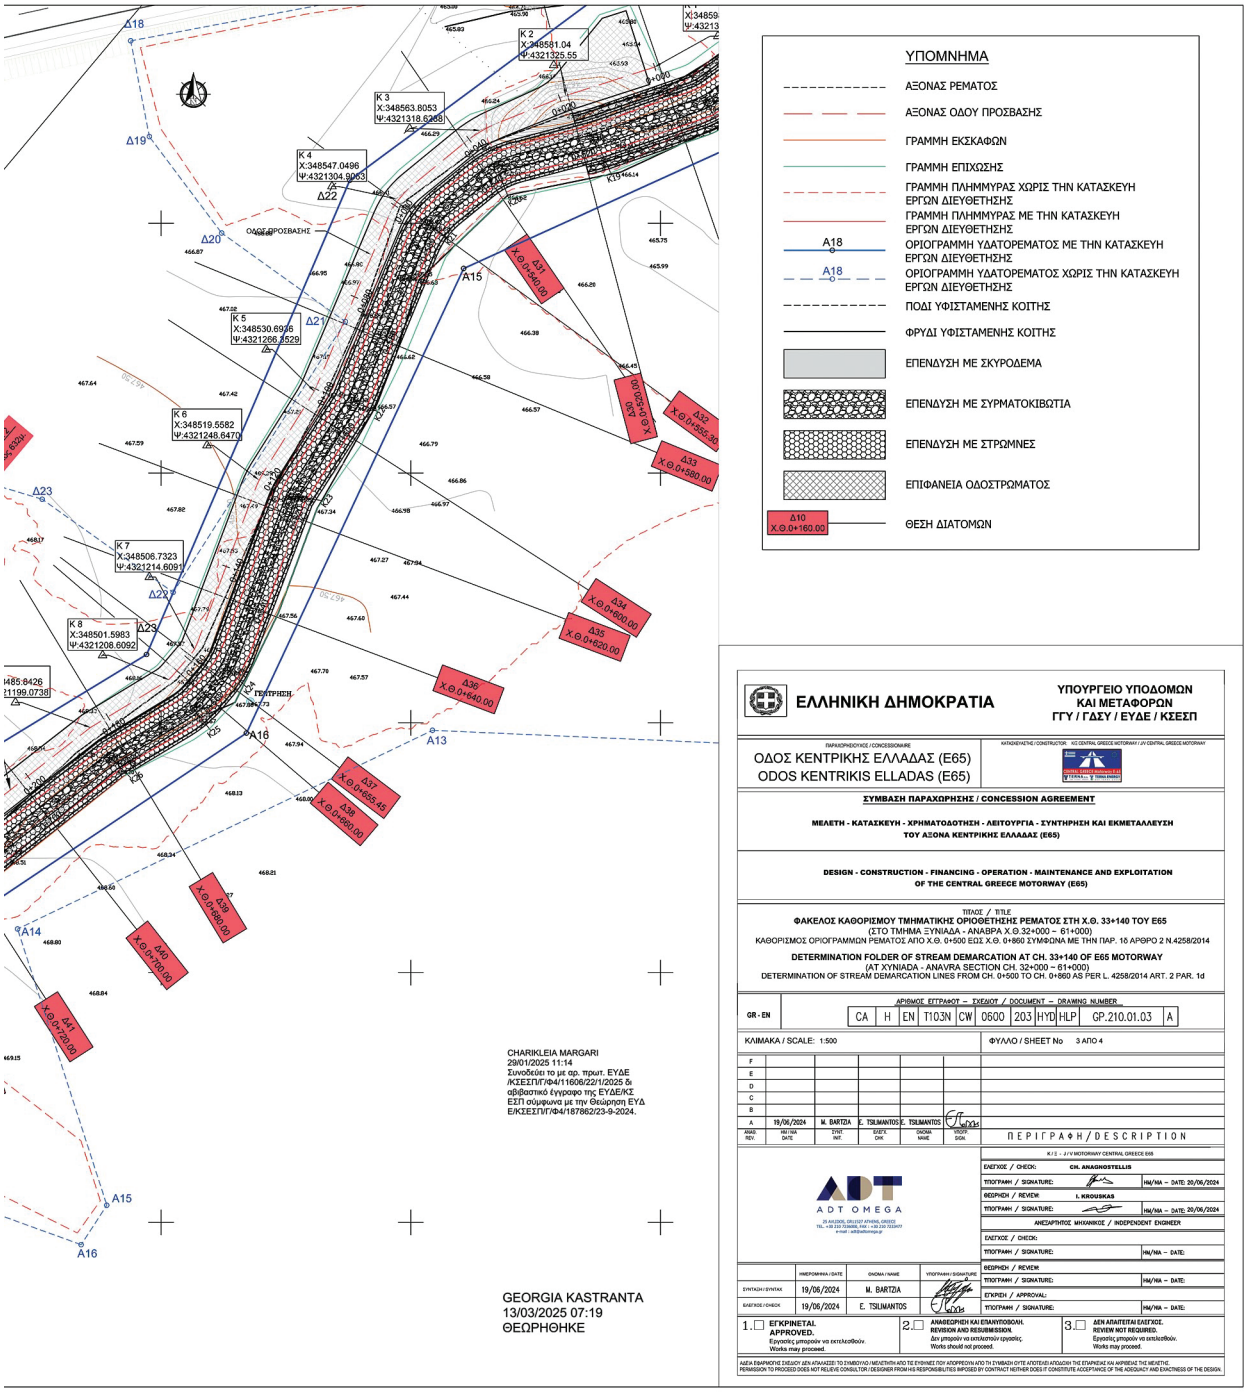

ΕΛΛΗΝΙΚΗ ΔΗΜΟΚΡΑΤΙΑ

ΥΠΟΥΡΓΕΙΟ ΥΠΟΔΟΜΩΝ ΚΑΙ ΜΕΤΑΦΟΡΩΝ
ΓΓΥ / ΓΔΣΥ / ΕΥΔΕ / ΚΣΕΣΠ

ΠΑΡΑΧΩΡΗΣΙΟΥΧΟΣ / CONCESSIONAIRE: ΟΔΟΣ ΚΕΝΤΡΙΚΗΣ ΕΛΛΑΔΑΣ (Ε65) / ODOS KENTRIKIS ELLADAS (E65)

ΚΑΤΑΣΚΕΥΑΣΤΗΣ / CONSTRUCTOR: ΚΣ CENTRAL GREECE MOTORWAY / JV CENTRAL GREECE MOTORWAY

ΣΥΜΒΑΣΗ ΠΑΡΑΧΩΡΗΣΗΣ / CONCESSION AGREEMENT

ΜΕΛΕΤΗ - ΚΑΤΑΣΚΕΥΗ - ΧΡΗΜΑΤΟΔΟΤΗΣΗ - ΛΕΙΤΟΥΡΓΙΑ - ΣΥΝΤΗΡΗΣΗ ΚΑΙ ΕΚΜΕΤΑΛΛΕΥΣΗ ΤΟΥ ΑΞΟΝΑ ΚΕΝΤΡΙΚΗΣ ΕΛΛΑΔΑΣ (Ε65)

DESIGN - CONSTRUCTION - FINANCING - OPERATION - MAINTENANCE AND EXPLOITATION OF THE CENTRAL GREECE MOTORWAY (E65)

ΤΙΤΛΟΣ / TITLE

ΦΑΚΕΛΟΣ ΚΑΘΟΡΙΣΜΟΥ ΤΜΗΜΑΤΙΚΗΣ ΟΡΙΟΘΕΤΗΣΗΣ ΡΕΜΑΤΟΣ ΣΤΗ Χ.Θ. 33+140 ΤΟΥ Ε65
(ΣΤΟ ΤΜΗΜΑ ΞΥΝΙΑΔΑ - ΑΝΑΒΡΑ Χ.Θ.32+000 – 61+000)
ΚΑΘΟΡΙΣΜΟΣ ΟΡΙΟΓΡΑΜΜΩΝ ΡΕΜΑΤΟΣ ΑΠΟ Χ.Θ. 0+500 ΕΩΣ Χ.Θ. 0+860 ΣΥΜΦΩΝΑ ΜΕ ΤΗΝ ΠΑΡ. 1δ ΑΡΘΡΟ 2 Ν.4258/2014

DETERMINATION FOLDER OF STREAM DEMARCATION AT CH. 33+140 OF E65 MOTORWAY
(AT XYNIADA - ANAVRA SECTION CH. 32+000 – 61+000)
DETERMINATION OF STREAM DEMARCATION LINES FROM CH. 0+500 TO CH. 0+860 AS PER L. 4258/2014 ART. 2 PAR. 1d

ΑΡΙΘΜΟΣ ΕΓΓΡΑΦΟΥ – ΣΧΕΔΙΟΥ / DOCUMENT – DRAWING NUMBER

GR - EN	CA	H	EN	T103N	CW	0600	203	HYD	HLP	GP.210.01.03	A

ΚΛΙΜΑΚΑ / SCALE: 1:500 — ΦΥΛΛΟ / SHEET No 3 ΑΠΟ 4

ΑΝΑΘ. REV.	ΗΜ/ΝΙΑ DATE	ΣΥΝΤ. INT.	ΕΛΕΓΞ. CHK	ΟΝΟΜ. NAME	ΥΠΟΓΡ. SIGN.	ΠΕΡΙΓΡΑΦΗ / DESCRIPTION
A	19/06/2024	M. BARTZIA	E. TSILMANTOS	E. TSILMANTOS		

ADT OMEGA

K / Σ - J / V MOTORWAY CENTRAL GREECE E65

ΕΛΕΓΧΟΣ / CHECK: CH. ANAGNOSTELLIS — ΗΜ/ΝΙΑ – DATE: 20/06/2024
ΘΕΩΡΗΣΗ / REVIEW: I. KROUSKAS — ΗΜ/ΝΙΑ – DATE: 20/06/2024
ΑΝΕΞΑΡΤΗΤΟΣ ΜΗΧΑΝΙΚΟΣ / INDEPENDENT ENGINEER
ΕΛΕΓΧΟΣ / CHECK: — ΗΜ/ΝΙΑ – DATE:
ΘΕΩΡΗΣΗ / REVIEW: — ΗΜ/ΝΙΑ – DATE:
ΕΓΚΡΙΣΗ / APPROVAL:

	ΗΜΕΡΟΜΗΝΙΑ / DATE	ΟΝΟΜΑ / NAME	ΥΠΟΓΡΑΦΗ / SIGNATURE
ΣΥΝΤΑΞΗ / SYNTAX	19/06/2024	M. BARTZIA	
ΕΛΕΓΞΟΣ / CHECK	19/06/2024	E. TSILMANTOS	

ΥΠΟΓΡΑΦΗ / SIGNATURE — ΗΜ/ΝΙΑ – DATE:

1.☐ ΕΓΚΡΙΝΕΤΑΙ. APPROVED. Εργασίες μπορούν να εκτελεσθούν. Works may proceed.
2.☐ ΑΝΑΘΕΩΡΗΣΗ ΚΑΙ ΕΠΑΝΥΠΟΒΟΛΗ. REVISION AND RESUBMISSION. Δεν μπορούν να εκτελεστούν εργασίες. Works should not proceed.
3.☐ ΔΕΝ ΑΠΑΙΤΕΙΤΑΙ ΕΛΕΓΧΟΣ. REVIEW NOT REQUIRED. Εργασίες μπορούν να εκτελεσθούν. Works may proceed.

ΑΔΕΙΑ ΕΚΔΗΛΩΣΗΣ ΣΧΕΔΙΟΥ ΔΕΝ ΑΠΑΛΛΑΣΣΕΙ ΤΟ ΣΥΜΒΟΥΛΟ / ΜΕΛΕΤΗΤΗ ΑΠΟ ΤΙΣ ΕΥΘΥΝΕΣ ΠΟΥ ΑΠΟΡΡΕΟΥΝ ΑΠΟ ΤΗ ΣΥΜΒΑΣΗ ΟΥΤΕ ΑΠΟΤΕΛΕΙ ΑΠΟΔΟΧΗ ΤΗΣ ΕΤΑΙΡΕΙΑΣ ΚΑΙ ΑΡΡΕΙΑΣ ΤΟ ΜΕΛΕΤΗΣ.
PERMISSION TO PROCEED DOES NOT RELIEVE CONSULTOR / DESIGNER FROM HIS RESPONSIBILITIES IMPOSED BY CONTRACT NEITHER DOES IT CONSTITUTE ACCEPTANCE OF THE ADEQUACY AND EXACTNESS OF THE DESIGN.

ΚΟΡΥΦΕΣ ΟΡΙΟΘΕΤΗΣΗΣ ΧΩΡΙΣ ΕΡΓΑ


ΣΥΝΤΕΤΑΓΜΕΝΕΣ ΚΟΡΥΦΩΝ ΓΡΑΜΜΗΣ ΟΡΙΟΘΕΤΗΣΗΣ ΑΡΙΣΤΕΡΑ			ΣΥΝΤΕΤΑΓΜΕΝΕΣ ΚΟΡΥΦΩΝ ΓΡΑΜΜΗΣ ΟΡΙΟΘΕΤΗΣΗΣ ΔΕΞΙΑ		
ΣΗΜΕΙΟ	Χ	Υ	ΣΗΜΕΙΟ	Χ	Υ
Α1	348,841.41	4,321,588.68	Δ1	348,826.23	4,321,588.91
Α2	348,840.88	4,321,568.84	Δ2	348,828.11	4,321,567.86
Α3	348,849.69	4,321,551.27	Δ3	348,830.23	4,321,563.05
Α4	348,839.11	4,321,483.14	Δ4	348,829.95	4,321,551.89
Α5	348,801.35	4,321,437.36	Δ5	348,826.50	4,321,548.45
Α6	348,783.71	4,321,425.26	Δ6	348,824.65	4,321,507.88
Α7	348,754.26	4,321,416.60	Δ7	348,817.79	4,321,483.02
Α8	348,742.91	4,321,402.79	Δ8	348,793.86	4,321,468.43
Α9	348,746.24	4,321,389.92	Δ9	348,749.28	4,321,426.24
Α10	348,870.47	4,321,339.35	Δ10	348,749.69	4,321,420.49
Α11	348,742.74	4,321,254.27	Δ11	348,738.34	4,321,407.02
Α12	348,686.64	4,321,192.65	Δ12	348,717.08	4,321,405.96
Α13	348,554.35	4,321,198.51	Δ13	348,664.83	4,321,403.74
Α14	348,471.26	4,321,158.74	Δ14	348,666.21	4,321,392.39
Α15	348,489.13	4,321,103.44	Δ15	348,646.78	4,321,356.96
Α16	348,483.99	4,321,095.54	Δ16	348,640.47	4,321,357.80
Α17	348,403.42	4,321,124.72	Δ17	348,574.03	4,321,351.66
Α18	348,366.16	4,321,039.43	Δ18	348,493.91	4,321,336.52
Α19	348,364.51	4,321,019.84	Δ19	348,497.65	4,321,317.34
Α20	348,344.45	4,321,007.00	Δ20	348,512.13	4,321,298.04
Α21	348,347.42	4,320,946.47	Δ21	348,536.90	4,321,280.30
Α22	348,312.35	4,320,931.54	Δ22	348,502.43	4,321,226.12
Α23	348,267.61	4,320,932.44	Δ23	348,476.19	4,321,244.75
Α24	348,237.57	4,320,923.75	Δ24	348,460.58	4,321,249.46
			Δ25	348,454.02	4,321,235.35
			Δ26	348,457.94	4,321,212.35
			Δ27	348,459.84	4,321,190.99
			Δ28	348,427.67	4,321,171.55
			Δ29	348,402.73	4,321,171.22
			Δ30	348,380.35	4,321,127.77
			Δ31	348,355.00	4,321,087.70
			Δ32	348,272.51	4,321,112.00
			Δ33	348,259.28	4,321,094.07
			Δ34	348,329.16	4,321,031.35
			Δ35	348,315.15	4,320,989.22
			Δ36	348,319.52	4,320,964.06
			Δ37	348,302.60	4,320,947.78
			Δ38	348,261.74	4,320,945.63
			Δ39	348,227.92	4,320,933.79
			Δ40	348,193.88	4,320,938.75

ΚΟΡΥΦΕΣ ΟΡΙΟΘΕΤΗΣΗΣ ΜΕ ΕΡΓΑ


ΣΥΝΤΕΤΑΓΜΕΝΕΣ ΚΟΡΥΦΩΝ ΓΡΑΜΜΗΣ ΟΡΙΟΘΕΤΗΣΗΣ ΑΡΙΣΤΕΡΑ			ΣΥΝΤΕΤΑΓΜΕΝΕΣ ΚΟΡΥΦΩΝ ΓΡΑΜΜΗΣ ΟΡΙΟΘΕΤΗΣΗΣ ΔΕΞΙΑ		
ΣΗΜΕΙΟ	Χ	Υ	ΣΗΜΕΙΟ	Χ	Υ
Α1	348,841.41	4,321,588.68	Δ1	348,826.23	4,321,588.91
Α2	348,840.88	4,321,568.84	Δ2	348,828.11	4,321,567.86
Α3	348,847.26	4,321,554.53	Δ3	348,830.36	4,321,567.63
Α4	348,839.11	4,321,483.14	Δ4	348,828.33	4,321,548.76
Α5	348,801.35	4,321,437.36	Δ5	348,819.75	4,321,549.62
Α6	348,783.68	4,321,425.24	Δ6	348,808.39	4,321,540.96
Α7	348,754.26	4,321,416.60	Δ7	348,808.70	4,321,484.41
Α8	348,742.91	4,321,402.79	Δ8	348,748.26	4,321,438.85
Α9	348,746.24	4,321,389.92	Δ9	348,738.93	4,321,440.81
Α10	348,717.00	4,321,393.47	Δ10	348,727.23	4,321,434.76
Α11	348,670.58	4,321,390.28	Δ11	348,720.87	4,321,416.73
Α12	348,651.17	4,321,354.74	Δ12	348,745.58	4,321,415.61
Α13	348,649.05	4,321,341.37	Δ13	348,738.34	4,321,407.02
Α14	348,613.52	4,321,314.97	Δ14	348,717.08	4,321,405.97
Α15	348,560.59	4,321,290.95	Δ15	348,664.83	4,321,403.74
Α16	348,517.10	4,321,197.96	Δ16	348,666.21	4,321,392.39
Α17	348,454.22	4,321,155.85	Δ17	348,646.78	4,321,356.96
Α18	348,412.82	4,321,153.61	Δ18	348,640.47	4,321,357.80
Α19	348,403.42	4,321,124.72	Δ19	348,615.21	4,321,355.06
Α20	348,366.16	4,321,039.43	Δ20	348,608.75	4,321,346.31
Α21	348,336.74	4,321,010.30	Δ21	348,586.03	4,321,344.34
Α22	348,342.25	4,320,952.58	Δ22	348,537.79	4,321,308.62
Α23	348,321.53	4,320,931.04	Δ23	348,497.10	4,321,213.68
Α24	348,241.62	4,320,922.86	Δ24	348,438.75	4,321,178.16
			Δ25	348,402.05	4,321,181.09
			Δ26	348,386.31	4,321,162.75
			Δ27	348,380.35	4,321,127.77
			Δ28	348,355.00	4,321,087.70
			Δ29	348,339.31	4,321,044.37
			Δ30	348,317.60	4,321,031.91
			Δ31	348,310.71	4,320,989.65
			Δ32	348,317.42	4,320,966.85
			Δ33	348,300.75	4,320,952.25
			Δ34	348,249.96	4,320,953.30
			Δ35	348,193.88	4,320,938.75

ΠΙΝΑΚΑΣ ΚΟΡΥΦΩΝ ΧΑΡΑΞΗΣ ΡΕΜΑΤΟΣ

ΚΟΡΥΦΗ	Χ	Ψ	R	ΚΟΡΥΦΗ	Χ	Ψ	R
Κ1	348834.83	4321688.79		**Κ25**	348506.51	4321202.82	15
Κ2	348833.21	4321582.36		**Κ26**	348490.12	4321192.90	15
Κ3	348834.91	4321566.34		**Κ27**	348454.12	4321164.49	40
Κ4	348833.15	4321561.00		**Κ28**	348427.30	4321162.75	40
Κ5	348831.99	4321553.63		**Κ29**	348406.25	4321165.65	10
Κ6	348832.17	4321551.82		**Κ30**	348398.53	4321147.64	10
Κ7	348833.22	4321522.94	15	**Κ31**	348395.25	4321124.44	40
Κ8	348829.49	4321491.02	20	**Κ32**	348368.49	4321081.94	20
Κ9	348822.42	4321475.24	20	**Κ33**	348364.59	4321057.26	20
Κ10	348800.73	4321458.18	20	**Κ34**	348358.51	4321045.30	15
Κ11	348787.16	4321442.86	40	**Κ35**	348350.14	4321034.13	20
Κ12	348754.51	4321421.91		**Κ36**	348331.86	4321023.33	5
Κ13	348737.59	4321401.49		**Κ37**	348329.39	4321011.80	15
Κ14	348722.45	4321397.18		**Κ38**	348326.66	4320989.90	20
Κ15	348671.74	4321397.49	40	**Κ39**	348331.97	4320963.41	10
Κ16	348670.60	4321395.39		**Κ40**	348324.21	4320947.13	30
Κ17	348646.70	4321351.70		**Κ41**	348303.51	4320938.44	10
Κ18	348609.16	4321324.24	15	**Κ42**	348284.62	4320938.68	20
Κ19	348587.08	4321316.67	20	**Κ43**	348255.15	4320936.50	20
Κ20	348567.13	4321311.42	20	**Κ44**	348240.59	4320931.95	20
Κ21	348553.25	4321300.10	10	**Κ45**	348230.68	4320926.64	
Κ22	348538.47	4321264.22	15	**Κ46**	348216.95	4320922.49	
Κ23	348526.33	4321245.36	15	**Κ47**	348159.71	4320884.97	
Κ24	348513.29	4321210.73	15				

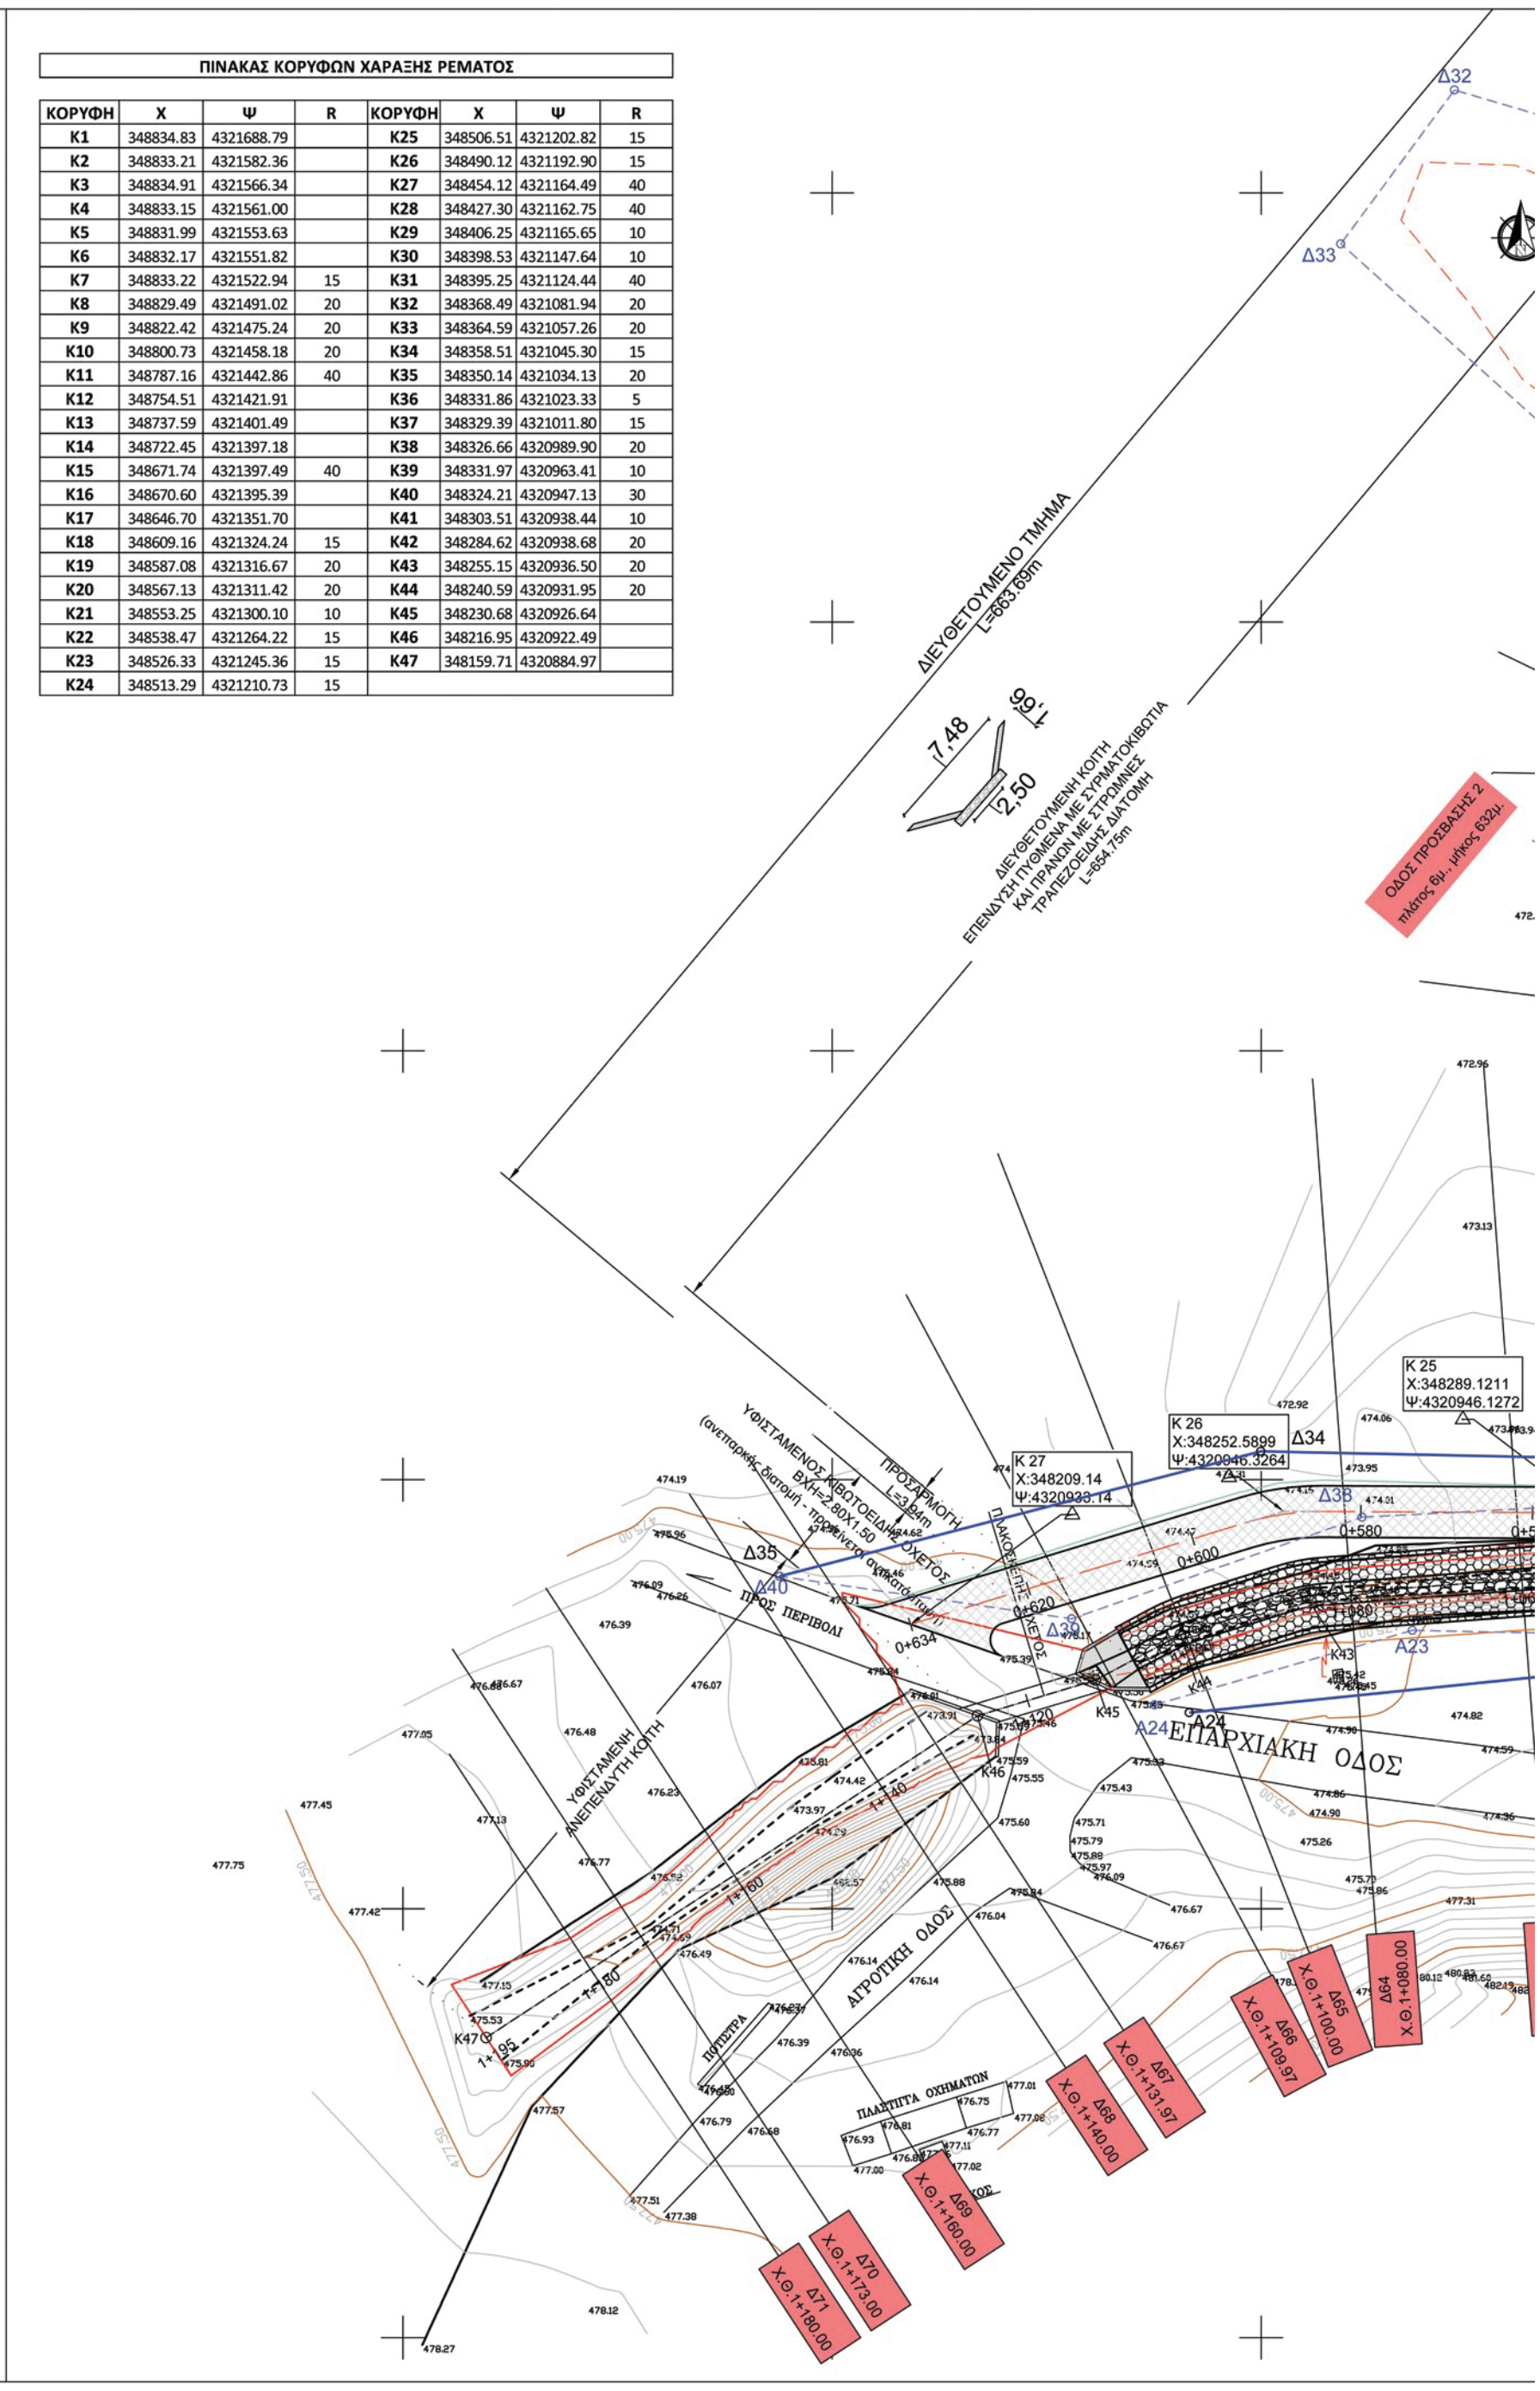

ΕΘΝΙΚΟ ΤΥΠΟΓΡΑΦΕΙΟ
Για τεχνικούς λόγους στο σχεδιάγραμμα, από το ηλεκτρονικό αρχείο, έγινε σμίκρυνση κατά ποσοστό 33%

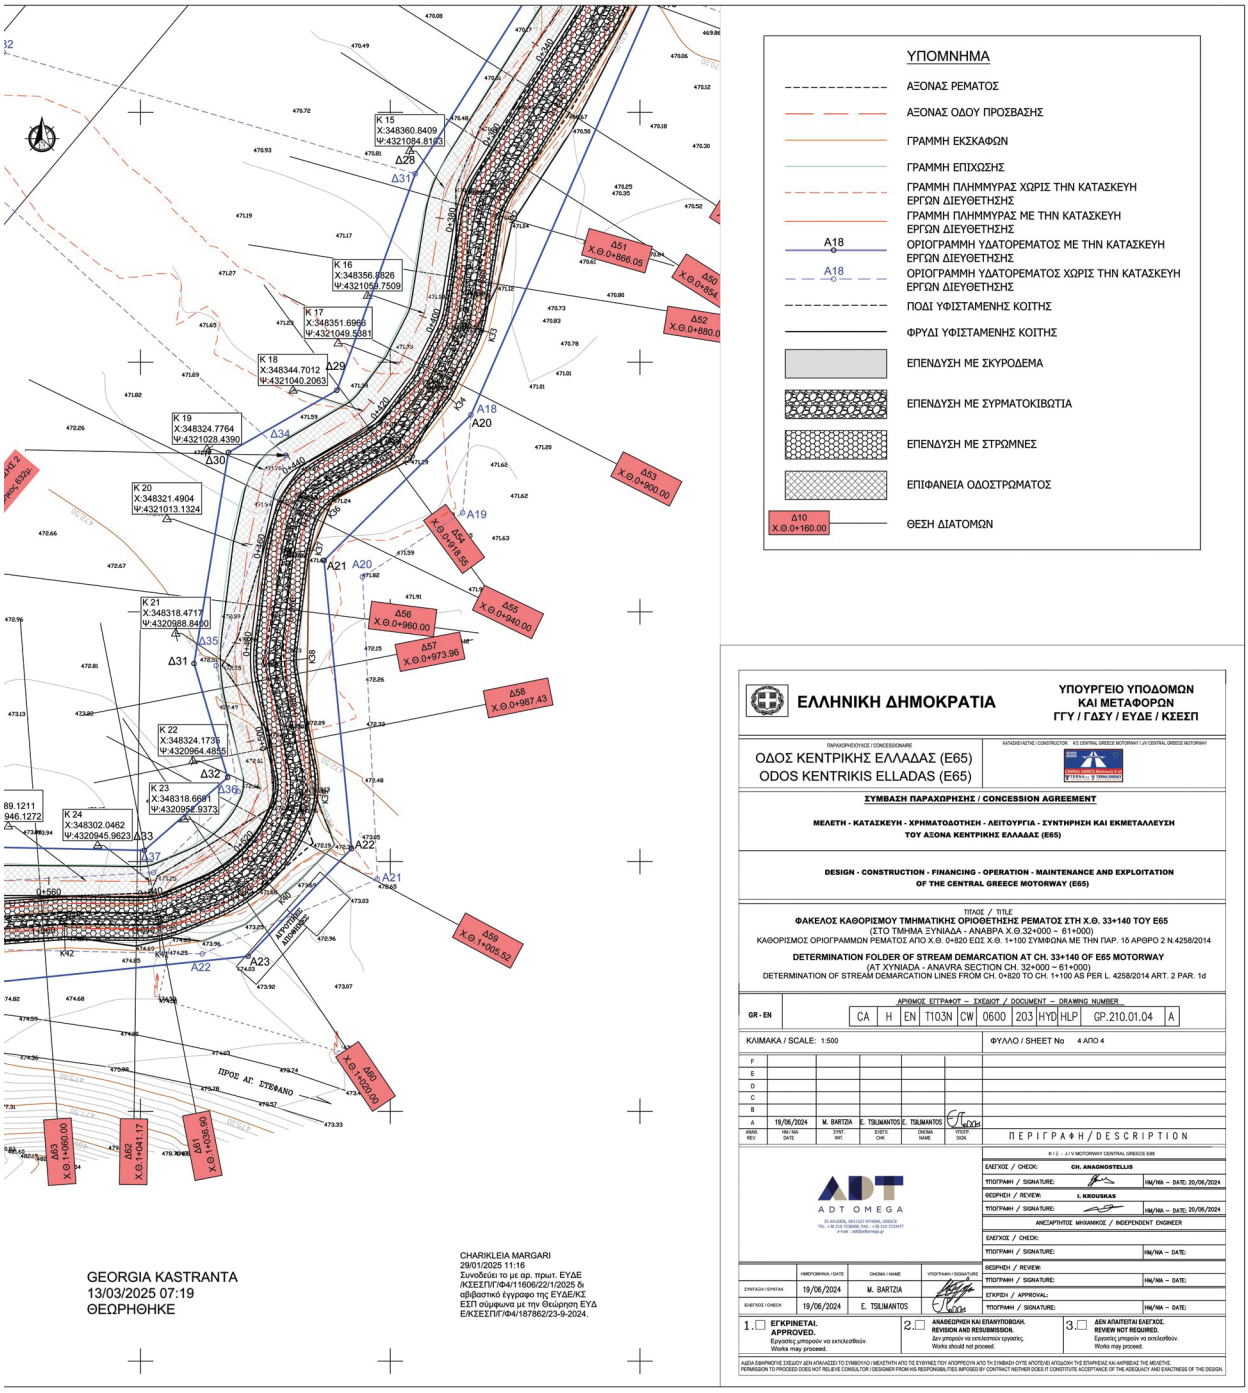
ΥΠΟΜΝΗΜΑ
ΑΞΟΝΑΣ ΡΕΜΑΤΟΣ
ΑΞΟΝΑΣ ΟΔΟΥ ΠΡΟΣΒΑΣΗΣ
ΓΡΑΜΜΗ ΕΚΣΚΑΦΩΝ
ΓΡΑΜΜΗ ΕΠΙΧΩΣΗΣ
ΓΡΑΜΜΗ ΠΛΗΜΜΥΡΑΣ ΧΩΡΙΣ ΤΗΝ ΚΑΤΑΣΚΕΥΗ ΕΡΓΩΝ ΔΙΕΥΘΕΤΗΣΗΣ
ΓΡΑΜΜΗ ΠΛΗΜΜΥΡΑΣ ΜΕ ΤΗΝ ΚΑΤΑΣΚΕΥΗ ΕΡΓΩΝ ΔΙΕΥΘΕΤΗΣΗΣ
ΟΡΙΟΓΡΑΜΜΗ ΥΔΑΤΟΡΕΜΑΤΟΣ ΜΕ ΤΗΝ ΚΑΤΑΣΚΕΥΗ ΕΡΓΩΝ ΔΙΕΥΘΕΤΗΣΗΣ
ΟΡΙΟΓΡΑΜΜΗ ΥΔΑΤΟΡΕΜΑΤΟΣ ΧΩΡΙΣ ΤΗΝ ΚΑΤΑΣΚΕΥΗ ΕΡΓΩΝ ΔΙΕΥΘΕΤΗΣΗΣ
ΠΟΔΙ ΥΦΙΣΤΑΜΕΝΗΣ ΚΟΙΤΗΣ
ΦΡΥΔΙ ΥΦΙΣΤΑΜΕΝΗΣ ΚΟΙΤΗΣ
ΕΠΕΝΔΥΣΗ ΜΕ ΣΚΥΡΟΔΕΜΑ
ΕΠΕΝΔΥΣΗ ΜΕ ΣΥΡΜΑΤΟΚΙΒΩΤΙΑ
ΕΠΕΝΔΥΣΗ ΜΕ ΣΤΡΩΜΝΕΣ
ΕΠΙΦΑΝΕΙΑ ΟΔΟΣΤΡΩΜΑΤΟΣ
Δ10 Χ.Θ.0+160.00
ΘΕΣΗ ΔΙΑΤΟΜΩΝ
ΕΛΛΗΝΙΚΗ ΔΗΜΟΚΡΑΤΙΑ
ΥΠΟΥΡΓΕΙΟ ΥΠΟΔΟΜΩΝ ΚΑΙ ΜΕΤΑΦΟΡΩΝ
ΓΓΥ / ΓΔΣΥ / ΕΥΔΕ / ΚΣΕΣΠ
ΟΔΟΣ ΚΕΝΤΡΙΚΗΣ ΕΛΛΑΔΑΣ (Ε65)
ODOS KENTRIKIS ELLADAS (E65)
ΣΥΜΒΑΣΗ ΠΑΡΑΧΩΡΗΣΗΣ / CONCESSION AGREEMENT
ΜΕΛΕΤΗ - ΚΑΤΑΣΚΕΥΗ - ΧΡΗΜΑΤΟΔΟΤΗΣΗ - ΛΕΙΤΟΥΡΓΙΑ - ΣΥΝΤΗΡΗΣΗ ΚΑΙ ΕΚΜΕΤΑΛΛΕΥΣΗ ΤΟΥ ΑΞΟΝΑ ΚΕΝΤΡΙΚΗΣ ΕΛΛΑΔΑΣ (Ε65)
DESIGN - CONSTRUCTION - FINANCING - OPERATION - MAINTENANCE AND EXPLOITATION OF THE CENTRAL GREECE MOTORWAY (E65)
ΤΙΤΛΟΣ / TITLE
ΦΑΚΕΛΟΣ ΚΑΘΟΡΙΣΜΟΥ ΤΜΗΜΑΤΙΚΗΣ ΟΡΙΟΘΕΤΗΣΗΣ ΡΕΜΑΤΟΣ ΣΤΗ Χ.Θ. 33+140 ΤΟΥ Ε65
(ΣΤΟ ΤΜΗΜΑ ΣΥΝΙΑΔΑ - ΑΝΑΒΡΑ Χ.Θ.32+000 – 61+000)
ΚΑΘΟΡΙΣΜΟΣ ΟΡΙΟΓΡΑΜΜΩΝ ΡΕΜΑΤΟΣ ΑΠΟ Χ.Θ. 0+820 ΕΩΣ Χ.Θ. 1+100 ΣΥΜΦΩΝΑ ΜΕ ΤΗΝ ΠΑΡ. 1δ ΑΡΘΡΟ 2 Ν.4258/2014
DETERMINATION FOLDER OF STREAM DEMARCATION AT CH. 33+140 OF E65 MOTORWAY
(AT XYNIADA - ANAVRA SECTION CH. 32+000 – 61+000)
DETERMINATION OF STREAM DEMARCATION LINES FROM CH. 0+820 TO CH. 1+100 AS PER L. 4258/2014 ART. 2 PAR. 1d
ΑΡΙΘΜΟΣ ΕΓΓΡΑΦΟΥ – ΣΧΕΔΙΟΥ / DOCUMENT – DRAWING NUMBER
GR - EN CA H EN T103N CW 0600 203 HYD HLP GP.210.01.04 A
ΚΛΙΜΑΚΑ / SCALE: 1:500
ΦΥΛΛΟ / SHEET No 4 ΑΠΟ 4
ΠΕΡΙΓΡΑΦΗ / DESCRIPTION
ΕΛΕΓΧΟΣ / CHECK: CH. ANAGNOSTELLIS
ΘΕΩΡΗΣΗ / REVIEW: I. KROUSKAS
ΑΝΕΞΑΡΤΗΤΟΣ ΜΗΧΑΝΙΚΟΣ / INDEPENDENT ENGINEER
ΕΓΚΡΙΣΗ / APPROVAL:
1. ΕΓΚΡΙΝΕΤΑΙ. APPROVED.
2. ΑΝΑΘΕΩΡΗΣΗ ΚΑΙ ΕΠΑΝΥΠΟΒΟΛΗ. REVISION AND RESUBMISSION.
3. ΔΕΝ ΑΠΑΙΤΕΙΤΑΙ ΕΛΕΓΧΟΣ. REVIEW NOT REQUIRED.
GEORGIA KASTRANTA
13/03/2025 07:19
ΘΕΩΡΗΘΗΚΕ
CHARIKLEIA MARGARI
29/01/2025 11:16
Συνοδεύει το με αρ. πρωτ. ΕΥΔΕ /ΚΣΕΣΠ/Γ/Φ4/11606/22/1/2025 & αβ/βοστικό έγγραφο της ΕΥΔΕ/ΚΣ ΕΣΠ σύμφωνα με την Θεώρηση ΕΥΔ Ε/ΚΣΕΣΠ/Γ/Φ4/187862/23-9-2024.

Η απόφαση αυτή να δημοσιευθεί στην Εφημερίδα της Κυβερνήσεως.

Αθήνα, 2 Ιουνίου 2025

Ο Υπουργός

ΧΡΙΣΤΟΣ ΔΗΜΑΣ

ΕΘΝΙΚΟ ΤΥΠΟΓΡΑΦΕΙΟ

Καποδιστρίου 34, 104 32 Αθήνα
Τηλ. Κέντρο 210 5279000
Αποστολή εγγράφων προς δημοσίευση στο ΦΕΚ
στην ηλεκτρονική διεύθυνση **https://eservices.et.gr**

0400423200625001 2