08.09.2025 20:53:49
ΨΗΦΙΑΚΑ
ΥΠΟΓΕΓΡΑΜΜΕΝΟ
ΑΠΟ
VARVARA ZACHARAKI

ΕΦΗΜΕΡΙΔΑ
ΤΗΣ ΚΥΒΕΡΝΗΣΕΩΣ
ΤΗΣ ΕΛΛΗΝΙΚΗΣ ΔΗΜΟΚΡΑΤΙΑΣ

8 Σεπτεμβρίου 2025 | ΤΕΥΧΟΣ ΤΕΤΑΡΤΟ | Αρ. Φύλλου **687**

ΑΠΟΦΑΣΕΙΣ

Αριθμ. ΥΠΕΝ/ΔΝΕΠ/95833/3164

Καθορισμός συμπληρωματικών ειδικών όρων και περιορισμών δόμησης σε διατηρητέο κτίριο του κτιριακού συγκροτήματος του νοσοκομείου «Ανδρέας Συγγρός», που βρίσκεται επί των οδών Ουμπλιανής, Διοχάρους, Ίωνος Δραγούμη και Λεωφόρου Βασιλέως Αλεξάνδρου αρ. 11, του Δήμου Αθηναίων (ν. Αττικής).

**Ο ΥΦΥΠΟΥΡΓΟΣ
ΠΕΡΙΒΑΛΛΟΝΤΟΣ ΚΑΙ ΕΝΕΡΓΕΙΑΣ**

Έχοντας υπόψη:

1. Τις περ. α και γ της παρ. 3 του άρθρου 6 του ν. 4067/2012 «Νέος Οικοδομικός Κανονισμός» (Α' 79).

2. Το π.δ. 132/2017 «Οργανισμός Υπουργείου Περιβάλλοντος και Ενέργειας» (Α' 160).

3. Το π.δ. 79/2023 «Διορισμός Υπουργών, Αναπληρωτών Υπουργών και Υφυπουργών» (Α' 131).

4. Την υπ' αρ. 74103/5569/08.07.2023 κοινή απόφαση του Πρωθυπουργού και του Υπουργού Περιβάλλοντος και Ενέργειας «Ανάθεση αρμοδιοτήτων στον Υφυπουργό Περιβάλλοντος και Ενέργειας, Νικόλαο Ταγαρά» (Β' 4408).

5. Την υπ' αρ. 1284/11.01.2011 απόφαση του Αναπληρωτή Υπουργού Περιβάλλοντος, Ενέργειας και Κλιματικής Αλλαγής «Χαρακτηρισμός ως διατηρητέων οκτώ (8) κτιρίων του κτιριακού συγκροτήματος του νοσοκομείου «Ανδρέας Συγγρός» που βρίσκεται στο ΟΤ 50/61 του εγκεκριμένου ρυμοτομικού σχεδίου του Δήμου Αθηναίων (Ν. Αττικής)» (ΑΑΠ'26).

6. Το υπ' αρ. 358715/31.08.2023 έγγραφο της Υπηρεσίας Νεωτέρων Μνημείων και Τεχνικών Έργων Αττικής, Ανατολικής Στερεάς και Κυκλάδων, του Υπουργείου Πολιτισμού.

7. Το υπ' αρ. 20/2025 πρακτικό συνεδρίασης του Συμβουλίου Αρχιτεκτονικής Περιφερειακής Ενότητας Κεντρικού Τομέα Αθηνών.

8. Την από 17.07.2025 αιτιολογική έκθεση της Διεύθυνσης Αρχιτεκτονικής, Οικοδομικών Κανονισμών και Αδειοδοτήσεων του Υπουργείου Περιβάλλοντος και Ενέργειας, καθώς και το υπό στοιχεία ΥΠΕΝ/ΔΑΟΚΑ/76571/2318/17.07.2025 έγγραφο της ίδιας υπηρεσίας.

9. Την από 18.07.2025 (υπό στοιχεία ΥΠΕΝ/ΔΑΟΚΑ/81693/2446/22.07.2025) δήλωση του ενδιαφερόμενου περί αποδοχής της από 17.07.2025 αιτιολογικής έκθεσης.

10. Την υπό στοιχεία 514/Συν.12η/30.07.2025 γνωμοδότηση του Κεντρικού Συμβουλίου Αρχιτεκτονικής.

11. Το υπ' αρ. 201342/08.08.2025 έγγραφο της Διεύθυνσης Κτιριακής Υποδομής του Δήμου Αθηναίων.

12. Το γεγονός ότι η παρούσα απόφαση δεν εμπίπτει στο πεδίο εφαρμογής του άρθρου 109 του ν. 4622/2019, καθότι ως πράξη με μικτό χαρακτήρα διαθέτει στοιχεία εν μέρει ατομικά και εν μέρει κανονιστικά, ο διαχωρισμός των οποίων δεν είναι δυνατός [σχετ. η αριθ.59/07.02.2020 εγκύκλιος του Υπουργού Επικρατείας «Οδηγίες Εφαρμογής του άρθρου 109 του ν. 4622/2019 (Α' 133) σχετικά με την αρμοδιότητα Προϊσταμένων Γενικών Διευθύνσεων των Υπουργείων για την τελική υπογραφή ατομικών διοικητικών πράξεων»] (ΑΔΑ: Ω5Α146ΜΓΨ7-Δ1Ε).

13. Το γεγονός ότι οι διατάξεις της παρούσας δεν αφορούν σε διοικητική διαδικασία για την οποία υπάρχει υποχρέωση καταχώρισης στο Εθνικό Μητρώο Διοικητικών Διαδικασιών «Μίτος».

14. Το άρθρο 90 του Κώδικα νομοθεσίας για την Κυβέρνηση και τα κυβερνητικά όργανα (π.δ. 63/2005, Α' 98), το οποίο διατηρήθηκε σε ισχύ με την περ. 22 του άρθρου 119 του ν. 4622/2019 (Α' 133) και το γεγονός ότι από τις διατάξεις της παρούσας απόφασης δεν προκαλείται δαπάνη σε βάρος του κρατικού προϋπολογισμού και του προϋπολογισμού του οικείου ΟΤΑ, αποφασίζουμε:

1. Στο κτίριο της Νέας Πτέρυγας του κτιριακού συγκροτήματος του νοσοκομείου «Ανδρέας Συγγρός», που βρίσκεται επί των οδών Ουμπλιανής, Διοχάρους, Ίωνος Δραγούμη και Λεωφόρου Βασιλέως Αλεξάνδρου αρ. 11, του Δήμου Αθηναίων (ν. Αττικής), το οποίο έχει χαρακτηριστεί ως διατηρητέο με την υπ' αρ. 1284/11.01.2011 απόφαση του Αναπληρωτή Υπουργού Περιβάλλοντος, Ενέργειας και Κλιματικής Αλλαγής, επιτρέπονται τα εξής:

α) Η αποκατάσταση του κελύφους του διατηρητέου κτιρίου.

β) Η επισκευή, συντήρηση κι εφόσον απαιτηθεί ενίσχυση (ή μερική αντικατάσταση) του Φέροντος Οργανισμού (Φ.Ο.) της στέγης και στη συνέχεια διάστρωση του πετσώματος και επανατοποθέτηση των αρχικών κεραμιδιών.

γ) Η προσθήκη νέου υπόγειου χώρου, χωρίς αλλαγή στο εξωτερικό κέλυφος του διατηρητέου κτιρίου ή στην ογκοπλασία του, παρά μόνο ως προς τη διάνοιξη νέων ανοιγμάτων για την εξυπηρέτηση της νέας στάθμης.

δ) Η κατασκευή εσωτερικού Φ.Ο. από οπλισμένο σκυρόδεμα που θα φέρει πλάκα εδάφους ως δάπεδο του κατώτερου ορόφου, πλάκα οροφής του κατώτερου ορόφου και δαπέδου στο ύψος που σήμερα βρίσκεται το δάπεδο της Νοσηλευτικής Μονάδας, καθώς και Φ.Ο. εσωτερικών υποστηλωμάτων και δοκών, για την πλευρική εξασφάλιση της λιθοδομής.

2. Επιπλέον των ανωτέρω, επιβάλλεται η τήρηση των όρων που τίθενται με το υπ’ αρ. 358715/31.08.2023 έγγραφο της Υπηρεσίας Νεωτέρων Μνημείων και Τεχνικών Έργων Αττικής, Ανατολικής Στερεάς και Κυκλάδων, του Υπουργείου Πολιτισμού.


3. Όλες οι απαιτούμενες εργασίες, πραγματοποιούνται σύμφωνα με την αιτιολογική έκθεση, τηρουμένων των ισχυουσών πολεοδομικών διατάξεων και αποτυπώνονται στα έξι (6) σχετικά πρωτότυπα διαγράμματα της αρχιτεκτονικής μελέτης και συγκεκριμένα: ένα (1) τοπογραφικό διάγραμμα και ένα (1) διάγραμμα κάλυψης σε κλίμακα 1:500, μία (1) κάτοψη ισογείου, μία (1) κάτοψη υπογείου, μία (1) τομή Α-Α και μία (1) όψη σε κλίμακα 1:100, που θεωρήθηκαν από την Προϊσταμένη της Διεύθυνσης Τοπογραφικών Εφαρμογών του Υπουργείου Περιβάλλοντος και Ενέργειας και των οποίων αντίτυπα σε φωτοσμίκρυνση συνδημοσιεύονται με την παρούσα απόφαση.

4. Κατά τα λοιπά εξακολουθούν να ισχύουν οι διατάξεις της υπ’ αρ. 1284/11.01.2011 απόφασης του Αναπληρωτή Υπουργού Περιβάλλοντος, Ενέργειας και Κλιματικής Αλλαγής «Χαρακτηρισμός ως διατηρητέων οκτώ (8) κτιρίων του κτιριακού συγκροτήματος του νοσοκομείου «Ανδρέας Συγγρός» που βρίσκεται στο ΟΤ 50/61 του εγκεκριμένου ρυμοτομικού σχεδίου του Δήμου Αθηναίων (Ν. Αττικής)».


5. Η ισχύς της παρούσας απόφασης αρχίζει από τη δημοσίευσή της στην Εφημερίδα της Κυβερνήσεως.

ΑΠΟΣΠΑΣΜΑ ΕΓΚΕΚΡΙΜΕΝΟΥ ΡΥΜΟΤΟΜΙΚΟΥ ΣΧΕΔΙΟΥ ΑΘΗΝΩΝ (πιν. 595 & 615)
κλ. 1 : 1000



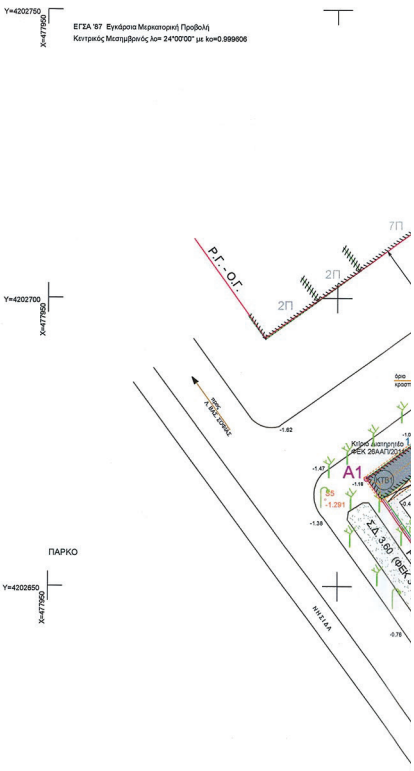


ΑΠΟΣΠΑΣΜΑ ΕΓΚΕΚΡΙΜΕΝΟΥ ΡΥΜΟΤΟΜΙΚΟΥ ΣΧΕΔΙΟΥ ΦΕΚ 279Α'/1954
κλ. 1 : 1000

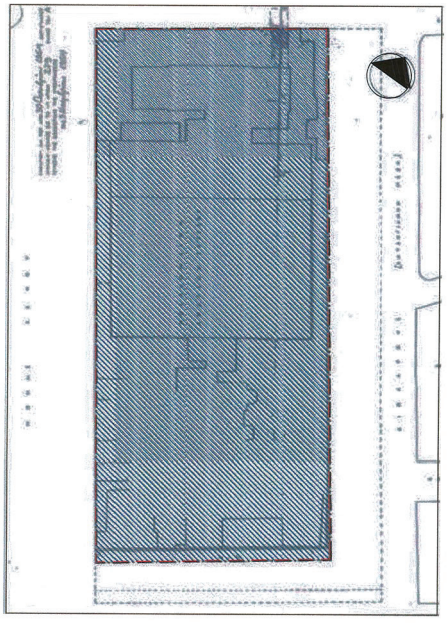




ΦΩΤΟΓΡΑΦΙΑ 1

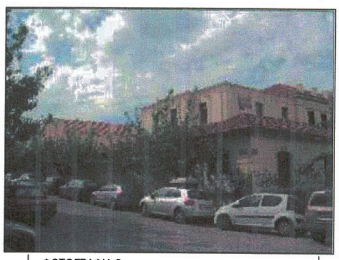

ΦΩΤΟΓΡΑΦΙΑ 2

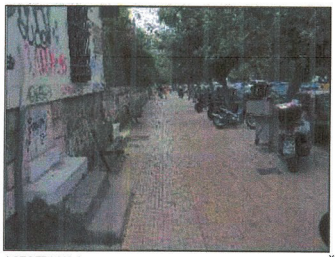

ΦΩΤΟΓΡΑΦΙΑ 3



ΦΩΤΟΓΡΑΦΙΑ 4

ΕΘΝΙΚΟ ΤΥΠΟΓΡΑΦΕΙΟ
Για τεχνικούς λόγους στο σχεδιάγραμμα, από το ηλεκτρονικό αρχείο, έγινε σμίκρυνση κατά ποσοστό 38%


Ο.Τ. 61023
Ο.Τ. 61021
Ο.Τ. 61047
Ο.Τ. 61052
Ο.Τ. 61053
Ο.Τ. 61050
Ο.Τ. 61051
ΟΔΟΣ Ι. ΔΡΑΓΟΥΜΗ (πλάτους 30μ.)
ΟΔΟΣ ΒΑΣΙΛΕΩΣ ΑΛΕΞΑΝΔΡΟΥ (πλάτους 40μ.)
ΟΔΟΣ ΔΙΟΧΑΡΟΥΣ (πλάτους 30μ.)
ΟΔΟΣ ΟΥΜΠΛΙΑΝΗΣ (πλάτους 26μ.)
ΟΔΟΣ ΣΤΕΝΩΝ ΠΟΡΤΑΣ
ΟΔΟΣ ΠΡΕΜΕΤΗΣ
ΟΔΟΣ ΕΥΦΡΟΝΙΟΥ
ΑΛΣΟΣ ΣΥΓΓΡΟΥ
Σ.Δ. 3.00 (ΦΕΚ 3120/Γ/Β)
Ρ.Γ. - Ο.Γ.
ΚΕΝΤΡΙΚΟ ΚΤΙΡΙΟ ΙΑΤΡΕΙΑ-ΓΡΑΦΕΙΑ
ΚΕΝΤΡΙΚΟ ΚΤΙΡΙΟ
ΑΙΘΡΙΟ
ΠΤΕΡΥΓΑ ΚΑΠΕΤΑΝΑΚΗ
ΝΕΑ ΠΤΕΡΥΓΑ
ΜΟΥΣΕΙΟ
ΠΑΙΔΙΚΗ ΧΑΡΑ
ΓΗΠΕΔΟ ΜΠΑΣΚΕΤ
ΓΗΠΕΔΟ ΒΟΛΕΪ
Κτίριο Διατηρητέο ΦΕΚ 26/ΑΠ/2011
Κτίριο Διατηρητέο ΦΕΚ 173/ΑΠ/2011
Α2
Α3
Α4
Υ=4202500
Χ=478000
Χ=478100

ΣΥΝΤΕΤΑΓΜΕΝΕΣ ΚΟΡΥΦΩΝ ΥΦΙΣΤΑΜΕΝΩΝ ΚΤΙΡΙΩΝ (ΕΓΣΑ '87)								
ΑΑ	X	Y	ΑΑ	X	Y	ΑΑ	X	Y
1	476013.278	4202874.644	22	476099.237	4202544.326	43	476100.088	4202627.621
2	476052.082	4202709.611	23	476092.498	4202546.423	44	476082.809	4202651.580
3	476094.484	4202885.642	24	476112.118	4202550.542	45	476128.774	4202624.512
4	476098.754	4202878.458	25	476095.444	4202583.842	46	476117.466	4202640.242
5	476104.879	4202868.094	26	476075.817	4202569.809	47	476100.354	4202664.052
6	476121.378	4202843.018	27	476080.052	4202583.673	48	476089.030	4202679.755
7	476136.573	4202820.549	28	476092.695	4202572.779	49	476076.694	4202684.751
8	476147.755	4202805.008	29	476100.745	4202561.422	50	476067.719	4202697.218
9	476158.681	4202987.249	30	476088.225	4202552.478	51	476023.213	4202666.235
10	476172.980	4202967.165	31	476120.834	4202569.803	52	476031.938	4202653.089
11	476162.192	4202959.441	32	476135.739	4202580.751	53	476048.840	4202658.443
12	476155.381	4202968.972	33	476130.341	4202588.271	54	476051.954	4202646.534
13	476138.545	4202956.883	34	476125.517	4202590.977	55	476019.942	4202646.515
14	476145.394	4202647.370	35	476119.420	4202999.533	56	476022.316	4202645.163
15	476135.235	4202640.054	36	476108.697	4202976.881	57	476032.846	4202656.454
16	476120.790	4202669.984	37	476105.235	4202976.394	58	476044.165	4202623.714
17	476111.690	4202654.022	38	476098.569	4202988.705	59	476061.596	4202658.340
18	476127.447	4202634.489	39	476098.284	4202993.029	60	476076.805	4202612.318
19	476110.020	4202822.014	40	476090.848	4202589.889	61	476061.286	4202599.857
20	476106.290	4202827.221	41	476113.931	4202600.040	62	476072.594	4202584.140
21	476109.968	4202829.833	42	476107.474	4202609.359			

ΔΗΛΩΣΗ ΥΨΟΜΕΤΡΟΥ

Οι οδοί που περιβάλλουν το ακίνητο είναι διαμορφωμένες με άσφαλτο, κρασπεδόριεθρα και πλάκες πεζοδρομίου.
Οι στάθμες που αναγράφονται στις κορυφές του οικοπέδου είναι τελικές.

Ο ΜΗΧΑΝΙΚΟΣ

Ν. ΛΟΥΚΑΤΟΣ
& ΣΥΝΕΡΓΑΤΕΣ Α.Ε. ΜΕΛΕΤΩΝ
ΕΔΡΑ: ΚΑΛΥΜΝΟΥ 36 - 112 51 ΑΘΗΝΑ
ΤΗΛ. 210 8665400 FAX: 210 8675505
ΑΦΜ: 093762082 ΔΟΥ: ΦΑΕΕ ΑΘΗΝΩΝ
ΑΡ. ΜΑΕ: 52330/01/Β/02/402 - ΑΡ. ΦΑΚ: 574611

Προσδιορισμός Αφετηρίας Υψών

- Υψομετρική αφετηρία στο καρφί επί beton δαπέδου (τοπογραφικό σημείο Στάση S14) στην κεντρική είσοδο του οικοπέδου.

ΔΗΛΩΣΗ ΜΗΧΑΝΙΚΟΥ

- Οι Ρυμοτομικές Γραμμές έχουν τεθεί βάσει του εγκεκριμένου Ρυμοτομικού Σχεδίου (ΦΕΚ 279Α'/1954), των ΤΕ 22/1975, 117/1978 και της καλώς διαμορφωμένης υφιστάμενης κατάστασης.
- Οι Οικοδομικές Γραμμές όπου δεν συμπίπτουν με τις Ρυμοτομικές έχουν τεθεί με παράλληλη μετατόπιση των Ρυμοτομικών βάσει του εκάστοτε πλάτους προκηπίου όπως αυτό εμφαίνεται στο Ρυμοτομικό.

Ο ΜΗΧΑΝΙΚΟΣ

Ν. ΛΟΥΚΑΤΟΣ
& ΣΥΝΕΡΓΑΤΕΣ Α.Ε. ΜΕΛΕΤΩΝ
ΕΔΡΑ: ΚΑΛΥΜΝΟΥ 36 - 112 51 ΑΘΗΝΑ
ΤΗΛ. 210 8665400 FAX: 210 8675505
ΑΦΜ: 093762082 ΔΟΥ: ΦΑΕΕ ΑΘΗΝΩΝ
ΑΡ. ΜΑΕ: 52330/01/Β/02/402 - ΑΡ. ΦΑΚ: 574611

ΣΥΝΤΕΤΑΓΜΕΝΕΣ ΚΟΡΥΦΩΝ ΠΟΛΥΓΩΝΟΜΕΤΡΙΑΣ (ΕΓΣΑ '87)								
	X	Y	H(τοπικό)		X	Y	H(τοπικό)	
S1	476187.823	4202553.146	8.107	S21	476094.512	4202587.766	3.357	
S2	476144.144	4202913.583	7.585	S22	476113.023	4202580.843	4.285	
S3	476099.885	4202975.378	3.310	S22A	476126.466	4202550.675	6.608	
S4	476089.445	4202717.668	-0.168	S22A	476126.466	4202550.676	6.608	
S4A	476059.791	4202711.227	-0.414	S22B	476140.055	4202560.721	6.790	
S5	477998.027	4202965.083	-1.291	S22BN	476140.233	4202560.671	6.790	
S6	476018.661	4202837.811	-0.416	S22C	476149.293	4202558.717	5.894	
S7	476042.743	4202803.660	0.771	S22C	476149.293	4202558.717	5.899	
S8	476072.308	4202561.081	2.078	S23	476145.813	4202583.571	5.506	
S8A	476082.614	4202584.322	3.418	S24	476124.758	4202607.800	4.499	
S9	476088.113	4202538.439	2.724	S25	476129.545	4202624.088	3.987	
S11	476104.642	4202491.756	4.159	S26	476101.838	4202683.512	2.080	
S12	476133.488	4202507.614	5.010	S27	476093.399	4202655.560	2.583	
S13	476161.210	4202534.449	6.686	ST1	476052.385	4202648.377	9.031	
S13A	476138.208	4202528.088	6.415	ST2	476070.327	4202637.348	9.051	
S14	476025.202	4202847.052	0.000	ST3	476073.819	4202632.526	9.031	
S15	476019.043	4202865.575	-0.550	ST4	476052.389	4202619.228	9.083	
S17	476088.149	4202869.460	0.459	ST5	476091.475	4202607.960	9.073	
S18	476081.831	4202879.860	1.186	ST6	476100.662	4202613.345	9.055	
S19	476083.491	4202911.390	1.355	ST7	476077.692	4202645.445	9.002	
S20	476076.928	4202574.099	2.488	ST8	476070.301	4202655.634	9.033	

Οι συντεταγμένες που αναφέρονται στο Τοπογραφικό Διάγραμμα είναι στο Ελληνικό Γεωδαιτικό σύστημα Αναφοράς 1987 (Ε.Γ.Σ.Α. '87). Η εξάρτηση από το Ε.Γ.Σ.Α. '87 πραγματοποιήθηκε με Real Time παρατηρήσεις που διεξήχθησαν στις 01-09-2014 κάνοντας χρήση σταθμού αναφοράς του δικτύου HEPOS. Για τις μετρήσεις χρησιμοποιήθηκε GPS δέκτης STONEX S9 GNSS με Serial Number V111974163GM με καταγραφή ανιχνεύτων L1 και L2 του συστήματος GPS.
Ελλειψοειδές αναφοράς GRS 80 (a= 6378137 m, 1/f= 298.257222101)
Προβολή: Εγκάρσια Μερκατορική
Κεντρικός Μεσημβρινός λο= 24°00'00" με ko=0.999606
Τετμημένη Κεντρικού Μεσημβρινού: +500
Γεωγραφικό πλάτος Αναφοράς: 0°00'00"
Η αποτύπωση έγινε με την μέθοδο τοπομετρικής αποτύπωσης και χρησιμοποιήθηκε γεωδαιτικός σταθμός SOKKIA SET2130R3 με Serial number 34871.
Για την επίλυση των αδειάτων χρησιμοποιήθηκε συντελεστής κο.
Η σχεδίαση έγινε σε AutoCAD 2012 με Serial Number 366-62421316.

ΥΠΟΜΝΗΜΑ

- Οικοδομική
- Ρυμοτομική
- Κτίριο
- Ανώμιξες
- Κτίριο - Διαχωριστικό Ορόφων
- Μάντρα
- Κάγκελο
- Συρματόπλεγμα
- Στεγασμένη Βεράντα
- Στέγαστρο
- Παρτέρι (χώμα-δέντρα-φυτά)
- Πεύκο
- Δέντρο
- Φοίνικας
- Κάμερα
- Κολόνα ΔΕΗ
- Κολόνα Φωτιστική
- Σηματοδότης
- Φρεάτιο
- Σχάρα ομβρίων
- Σύμβολα Φωτογραφίας

1Ε/Π/Κ : Αρ. Ορόφων/Ελεγείο/Πλακοσκεπή/Κεραμοσκεπή

ΣΥΝΤΕΤΑΓΜΕΝΕΣ ΚΟΡΥΦΩΝ ΟΙΚΟΠΕΔΟΥ (ΕΓΣΑ '87)			
ΑΑ	X	Y	Μήκη
A1	476035.156	4202666.633	A1-A2: 80.15
A2	476070.205	4202715.457	A2-A3: 184.37
A3	476177.751	4202665.704	A3-A4: 80.48
A4	476112.369	4202516.755	A4-A1: 184.29

Κορυφές: 4 Περίμετρος: 529.28 μ

ΤΥΠΟΣ ΥΠΟΛΟΓΙΣΜΟΥ ΕΜΒΑΔΟΥ

$$E=0.5\sum_{i=1}^{n} X_i(Y_{i-1}-Y_{i+1})$$

E (A1, A2, A3, A4, A1) = 14803.96 τμ

ΔΗΛΩΣΗ ΙΔΙΟΚΤΗΤΗ (Ν. 4030/2011)

Δηλώνω ότι:
- Τα αρχικά και υλοποιημένα όρια του οικοπέδου με στοιχεία " Α1,Α2,Α3,Α4,Α1" και εμβαδόν 14803.96 τμ που βρίσκεται επί των οδών Β.Αλεξάνδρου, Ι. Δραγούμη, Διοχάρους & Ολυμπιακής στο Ο.Τ. 61050 του Δ. Αθηναίων υπεδείχθησαν από εμένα και
- ευθύνομαι για την ακρίβεια των δηλουμένων ορίων του οικοπέδου και για την ύπαρξη και την αρίθ του δικαιώματος μου να ζητήσω την έκδοση άδειας δόμησης.

Ο ΙΔΙΟΚΤΗΤΗΣ

ΟΡΟΙ ΔΟΜΗΣΗΣ

ΔΙΑΤΑΓΜΑΤΑ
Ένταξης-Ρυμοτομίας : ΦΕΚ 69Α/1948, 279Α'/1954
Όρων Δόμησης : ΦΕΚ 312Δ'/1978, ΓΟΚ '85/2000
Γ.Π.Σ : ΦΕΚ 80Δ'/1988, ΦΕΚ 19ΑΑΠ/2007
Διατηρητέων κτιρίων : ΦΕΚ 26ΑΑΠ/2011, 173ΑΑΠ/2011

Χρήσεις (ΦΕΚ 19ΑΑΠ/2007) : ΕΙΔΙΚΟ ΝΟΣΟΚΟΜΕΙΟ (ΦΕΚ 19ΑΑΠ/2007)

ΚΑΤΑ ΚΑΝΟΝΑ

Ελάχ. Εμβαδόν : 200 τ.μ. (ΓΟΚ 85/2000)
Ελάχ. Πρόσωπο : 10 μ. (ΓΟΚ 85/2000)
Κάλυψη : 60% (εως 70% υπό όρους) "με την επιφύλαξη της παρ.8β του αρθ.1 του ΝΟΚ/2012"
Συντ. Δόμησης : Μεικτός (ΦΕΚ 312Δ'/1978)
$\frac{(3.60*184.29)+(3.60*80.15)+(3.00*184.37)+(3.00*80.48)}{184.29+80.15+184.37+80.48} = 3.30$
Μέγιστο Ύψος : 32 μ. (ΝΟΚ 2012)
Εγκρίσεις : Συμβούλιο Αρχιτεκτονικής, ΔΕΦΑ για Εκκαφές
Θέσεις Στάθμευσης : ΦΕΚ 76Α'/2004
Λοιποί Περιορισμοί : ΓΟΚ 85/2000, ΝΟΚ 2012

ΚΑΤΑ ΠΑΡΕΚΚΛΙΣΗ προ 9-6-1973

Ελάχ. Εμβαδόν : 112.50 τ.μ.
Ελάχ. Πρόσωπο : 6 μ.

ΔΗΛΩΣΗ ΤΟΥ ΝΟΜΟΥ 651/77 & 1337/83

Δηλούται υπεύθυνα ότι το υπό τα στοιχεία Α1,Α2,Α3,Α4,Α1 οικόπεδο επί των οδών Β. Αλεξάνδρου, Ι.Δραγούμη, Διοχάρους και Ολυμπιακής, του Ο.Τ. 61050 του Δήμου Αθηναίων και ιδιοκτησίας ΝΟΣΟΚΟΜΕΙΟΥ ΑΦΡΟΔΙΣΙΩΝ ΚΑΙ ΔΕΡΜΑΤΙΚΩΝ ΝΟΣΩΝ ΑΘΗΝΑΣ (ΑΝΔΡΕΑΣ ΣΥΓΓΡΟΣ), κείται εντός Σχεδίου Πόλεως, εντός ΓΠΣ (ΦΕΚ 19ΑΑΠ/2007), εκτός ιστορικού κέντρου και είναι άρτιο και οικοδομήσιμο σύμφωνα με τις κείμενες πολεοδομικές διατάξεις.
Απέχει από θάλασσα ~10 χλμ.
Δεν υπάρχει Ρέμα σε απόσταση 20 μ. από αυτό και ούτε περνάει από αυτό εναέρια γραμμή μεταφοράς ρεύματος υψηλής τάσης.
Στο εν θέματι οικόπεδο υπάρχουν κτίσματα των οποίων οι θέσεις και οι διαστάσεις φαίνονται στο παρόν Τοπογραφικό Διάγραμμα. Τα διατηρητέα κτίσματα (ΦΕΚ 26ΑΑΠ/11 & 173ΑΑΠ/11) επισημαίνονται στο παρόν.
Κατά μήκος των προσώπων του οικοπέδου επί των οδών Β. Αλεξάνδρου, Ι. Δραγούμη και Διοχάρους υπάρχουν δέντρα, όπως απεικονίζονται στο παρόν.
Για την εφαρμογή του Σχεδίου Πόλεως όπου το εν θέματι οικόπεδο δεν ισχύουν οι σχετικές διατάξεις του Ν. 1337/83 περί εισφοράς σε γη και χρήμα διότι είναι εντός Σχεδίου προ του 1983.
Έχει εμβαδόν 14803.96 τ.μ.
Η εν θέματι περιοχή βρίσκεται υπό κτηματογράφηση.

Το παρόν διάγραμμα συνοδεύει
την από ...13/3/25..... αιτησιολογική πράξη
της Δ/νσης Α.Ο.Κ.Α. Τμήματος Δ.Κ.

Η Τμηματάρχης

ΔΗΜΗΤΡΑ ΜΑΤΣΟΥΚΑ
Αρχιτέκτων - Μηχανικός

Ο ΜΗΧΑΝΙΚΟΣ

Ν. ΛΟΥΚΑΤΟΣ
& ΣΥΝΕΡΓΑΤΕΣ Α.Ε. ΜΕΛΕΤΩΝ
ΕΔΡΑ: ΚΑΛΥΜΝΟΥ 36 - 112 51 ΑΘΗΝΑ
ΤΗΛ. 210 8665400 FAX: 210 8675505
ΑΦΜ: 093762082 ΔΟΥ: ΦΑΕΕ ΑΘΗΝΩΝ
ΑΡ. ΜΑΕ: 52330/01/Β/02/402 - ΑΡ. ΦΑΚ: 574611

ΕΡΓΟΔΟΤΗΣ :
ΝΟΣΟΚΟΜΕΙΟ " ΑΝΔΡΕΑΣ ΣΥΓΓΡΟΣ "

ΕΡΓΟ :
ΑΝΑΚΑΙΝΙΣΗ, ΑΝΑΔΙΑΡΡΥΘΜΙΣΗ, ΕΚΣΥΓΧΡΟΝΙΣΜΟΣ ΚΑΙ ΚΑΘ' ΥΨΟΣ ΕΠΕΚΤΑΣΗ ΤΟΥ ΥΦΙΣΤΑΜΕΝΟΥ ΚΤΙΡΙΟΥ ΤΗΣ ΝΕΑΣ ΠΤΕΡΥΓΑΣ

ΟΡΙΣΤΙΚΗ ΜΕΛΕΤΗ

ΘΕΜΑ

ΤΟΠΟΓΡΑΦΙΚΟ ΔΙΑΓΡΑΜΜΑ

ΥΠΕΥΘΥΝΟΣ ΕΚΠΟΝΗΣΗΣ ΜΕΛΕΤΗΣ : «TRITON ACT A.E.»

ΜΕΛΕΤΗ : ΤΟΠΟΓΡΑΦΙΚΗ

ΜΕΛΕΤΗΤΕΣ:

ΑΡΧΙΤΕΚΤΟΝΙΚΗ ΜΕΛΕΤΗ: ΜΕΛΕΤΗΤΙΚΗ ΕΤΑΙΡΕΙΑ ΑΡΧΙΤΕΚΤΟΝΙΚΟΥ ΣΧΕΔΙΑΣΜΟΥ Π. ΠΕΤΡΑΚΟΠΟΥΛΟΣ-Ε. ΔΙΓΩΝΗΣ & ΣΥΝ/ΤΕΣ ΑΕ δ.τ. «ΜΕΑΣ ΑΕ»

ΣΤΑΤΙΚΗ ΜΕΛΕΤΗ: Ν.ΛΟΥΚΑΤΟΣ & ΣΥΝ/ΤΕΣ ΑΝΩΝΥΜΗ ΕΤΑΙΡΙΑ ΜΕΛΕΤΩΝ δ.τ.: «Ν.ΛΟΥΚΑΤΟΣ & ΣΥΝ/ΤΕΣ ΑΕ»

ΜΕΛΕΤΗ Η/Μ ΕΓΚΑΤΑΣΤΑΣΕΩΝ: ΤΡΙΕΔΡΟΣ ΜΕΛΕΤΗΤΙΚΗ ΑΝΩΝΥΜΟΣ ΕΤΑΙΡΕΙΑ δ.τ. «ΤΡΙΕΔΡΟΣ Α.Ε.»

ΚΛΙΜΑΚΑ 1:500

ΙΟΥΝΙΟΣ 2025


C206b

ΚΩΔ. ΣΧΕΔΙΟΥ :
ΤΟΠ 01

ΥΠΟΓΡΑΦΗ - ΣΦΡΑΓΙΔΑ

Ν. ΛΟΥΚΑΤΟΣ
& ΣΥΝΕΡΓΑΤΕΣ Α.Ε. ΜΕΛΕΤΩΝ
ΕΔΡΑ: ΚΑΛΥΜΝΟΥ 36 - 112 51 ΑΘΗΝΑ
ΤΗΛ. 210 8665400 FAX: 210 8675505
ΑΦΜ: 093762082 ΔΟΥ: ΦΑΕΕ ΑΘΗΝΩΝ
ΑΡ. ΜΑΕ: 52330/01/Β/02/402 - ΑΡ. ΦΑΚ: 574611


ΚΕΝΤΡΙΚΟ ΣΥΜΒΟΥΛΙΟ ΑΡΧΙΤΕΚΤΟΝΙΚΗΣ
Το παρόν σχεδιάγραμμα μελετήθηκε από το ΚΕ.Σ.Α. την ..... και εγκρίθηκε σύμφωνα με την αριθμ. ..... απόφαση του
ΑΙΑ ΠΡΟΕΔΡΟΣ ΓΡΑΜΜΑΤΕΑΣ
Α. ΣΤΑΥΡΑΚΗΣ
ΑΛΕΞΑΝΔΡΟΣ ΣΤΑΥΡΑΚΗΣ
ΝΟΜΙΚΟΣ ΣΥΜΒΟΥΛΟΣ ΤΟΥ ΚΡΑΤΟΥΣ

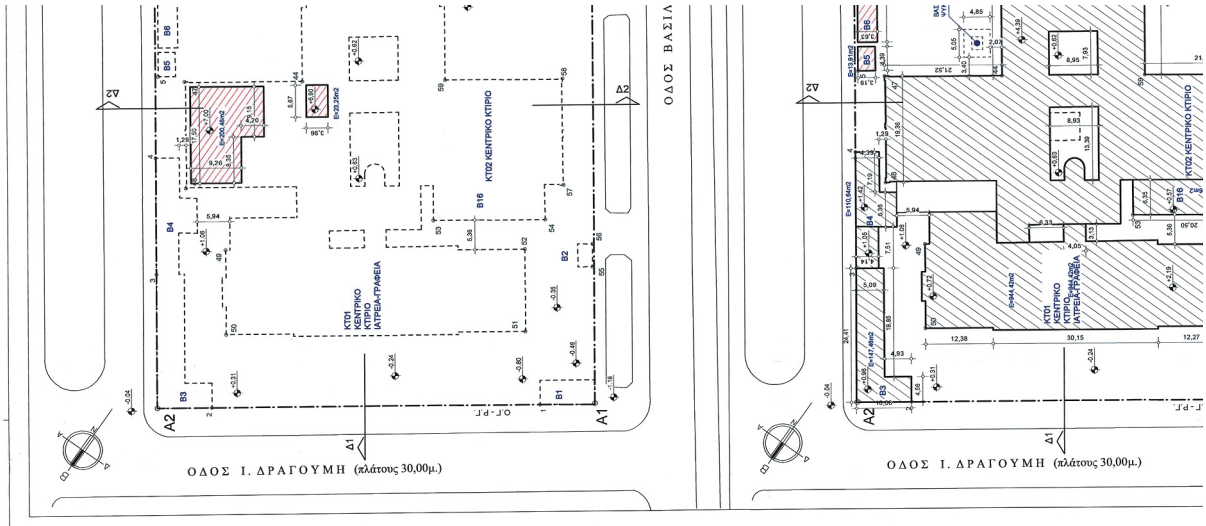


ΣΥΝΤΕΤΑΓΜΕΝΕΣ ΚΟΡΥΦΩΝ ΟΙΚΟΠΕΔΟΥ (ΕΓΣΑ ’87)			
ΑΑ	Χ	Υ	Μήκη




ΕΝΑΕΡΙΕΣ ΦΩΤΟΓΡΑΦΙΕΣ ΥΦΙΣΤΑΜΕΝΗΣ ΚΑΤΑΣΤΑΣΗΣ

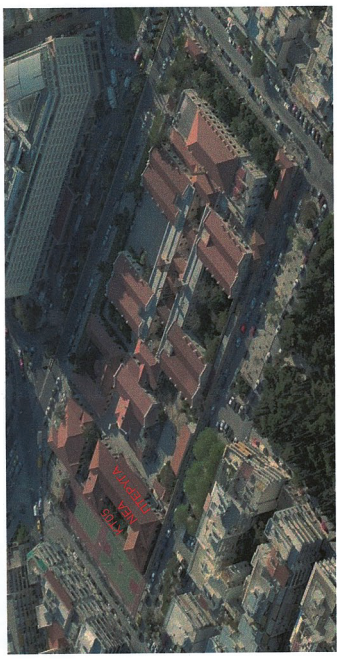



ΕΘΝΙΚΟ ΤΥΠΟΓΡΑΦΕΙΟ
Για τεχνικούς λόγους στο σχεδιάγραμμα, από το ηλεκτρονικό αρχείο, έγινε σμίκρυνση κατά ποσοστό 36%

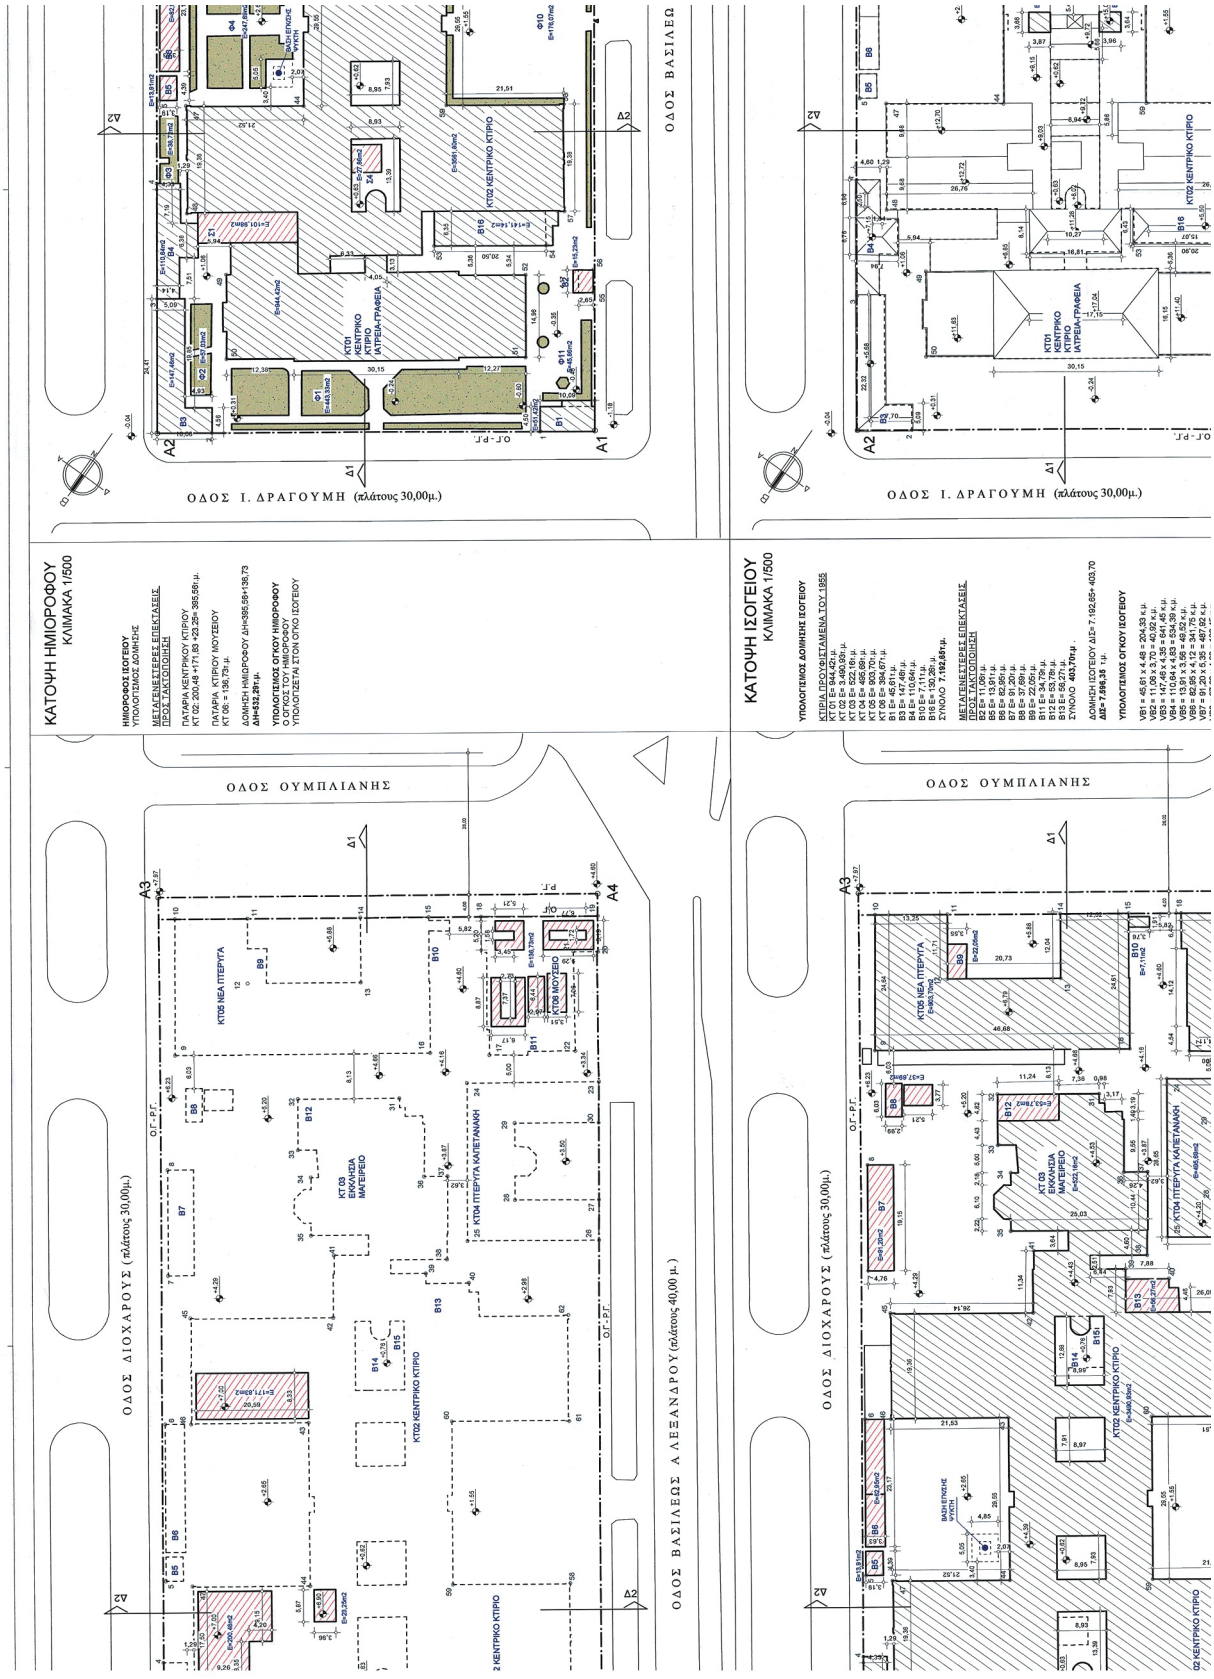
ΚΑΤΟΨΗ ΗΜΙΟΡΟΦΟΥ
ΚΛΙΜΑΚΑ 1/500
ΗΜΙΟΡΟΦΟΣ ΙΣΟΓΕΙΟΥ
ΥΠΟΛΟΓΙΣΜΟΣ ΔΟΜΗΣΗΣ
ΜΕΤΑΓΕΝΕΣΤΕΡΕΣ ΕΠΕΚΤΑΣΕΙΣ
ΠΡΟΣ ΤΑΚΤΟΠΟΙΗΣΗ
ΠΑΤΑΡΙΑ ΚΕΝΤΡΙΚΟΥ ΚΤΙΡΙΟΥ
ΚΤ 02: 200,48 +171,83 +23,25= 395,56μ.
ΠΑΤΑΡΙΑ ΚΤΙΡΙΟΥ ΜΟΥΣΕΙΟΥ
ΥΠΟΛΟΓΙΣΜΟΣ ΟΓΚΟΥ ΗΜΙΟΡΟΦΟΥ
ΚΑΤΟΨΗ ΙΣΟΓΕΙΟΥ
ΚΛΙΜΑΚΑ 1/500
ΥΠΟΛΟΓΙΣΜΟΣ ΔΟΜΗΣΗΣ ΙΣΟΓΕΙΟΥ
ΚΤΙΡΙΑ ΠΡΟΫΦΙΣΤΑΜΕΝΑ ΤΟΥ 1955
Β10 Ε=7,111 μ.
Β16 Ε= 130,28 τ.μ.
ΣΥΝΟΛΟ 7.192,85τ.μ.
ΜΕΤΑΓΕΝΕΣΤΕΡΕΣ ΕΠΕΚΤΑΣΕΙΣ
ΠΡΟΣ ΤΑΚΤΟΠΟΙΗΣΗ
Β5 Ε= 13,91 τ.μ.
Β13 Ε= 56,27 τ.μ.
ΣΥΝΟΛΟ 403,70τ.μ.
ΔΟΜΗΣΗ ΙΣΟΓΕΙΟΥ Δ/Σ= 7.192,85+ 403,70
Δ/Σ= 7.596,35 τ.μ.
ΥΠΟΛΟΓΙΣΜΟΣ ΟΓΚΟΥ ΙΣΟΓΕΙΟΥ
ΟΔΟΣ Ι. ΔΡΑΓΟΥΜΗ (πλάτους 30,00μ.)
ΟΔΟΣ ΟΥΜΠΛΙΑΝΗΣ
ΟΔΟΣ ΔΙΟΧΑΡΟΥΣ (πλάτους 30,00μ.)
ΟΔΟΣ ΒΑΣΙΛΕΩΣ ΑΛΕΞΑΝΔΡΟΥ (πλάτους 40,00 μ.)
ΚΤ01 ΚΕΝΤΡΙΚΟ ΚΤΙΡΙΟ ΙΑΤΡΕΙΑ-ΓΡΑΦΕΙΑ
ΚΤ02 ΚΕΝΤΡΙΚΟ ΚΤΙΡΙΟ
ΚΤ03 ΕΚΚΛΗΣΙΑ ΜΑΓΕΙΡΕΙΟ
ΚΤ04 ΠΤΕΡΥΓΑ ΚΑΠΕΤΑΝΑΚΗ
ΚΤ05 ΝΕΑ ΠΤΕΡΥΓΑ
ΚΤ06 ΜΟΥΣΕΙΟ

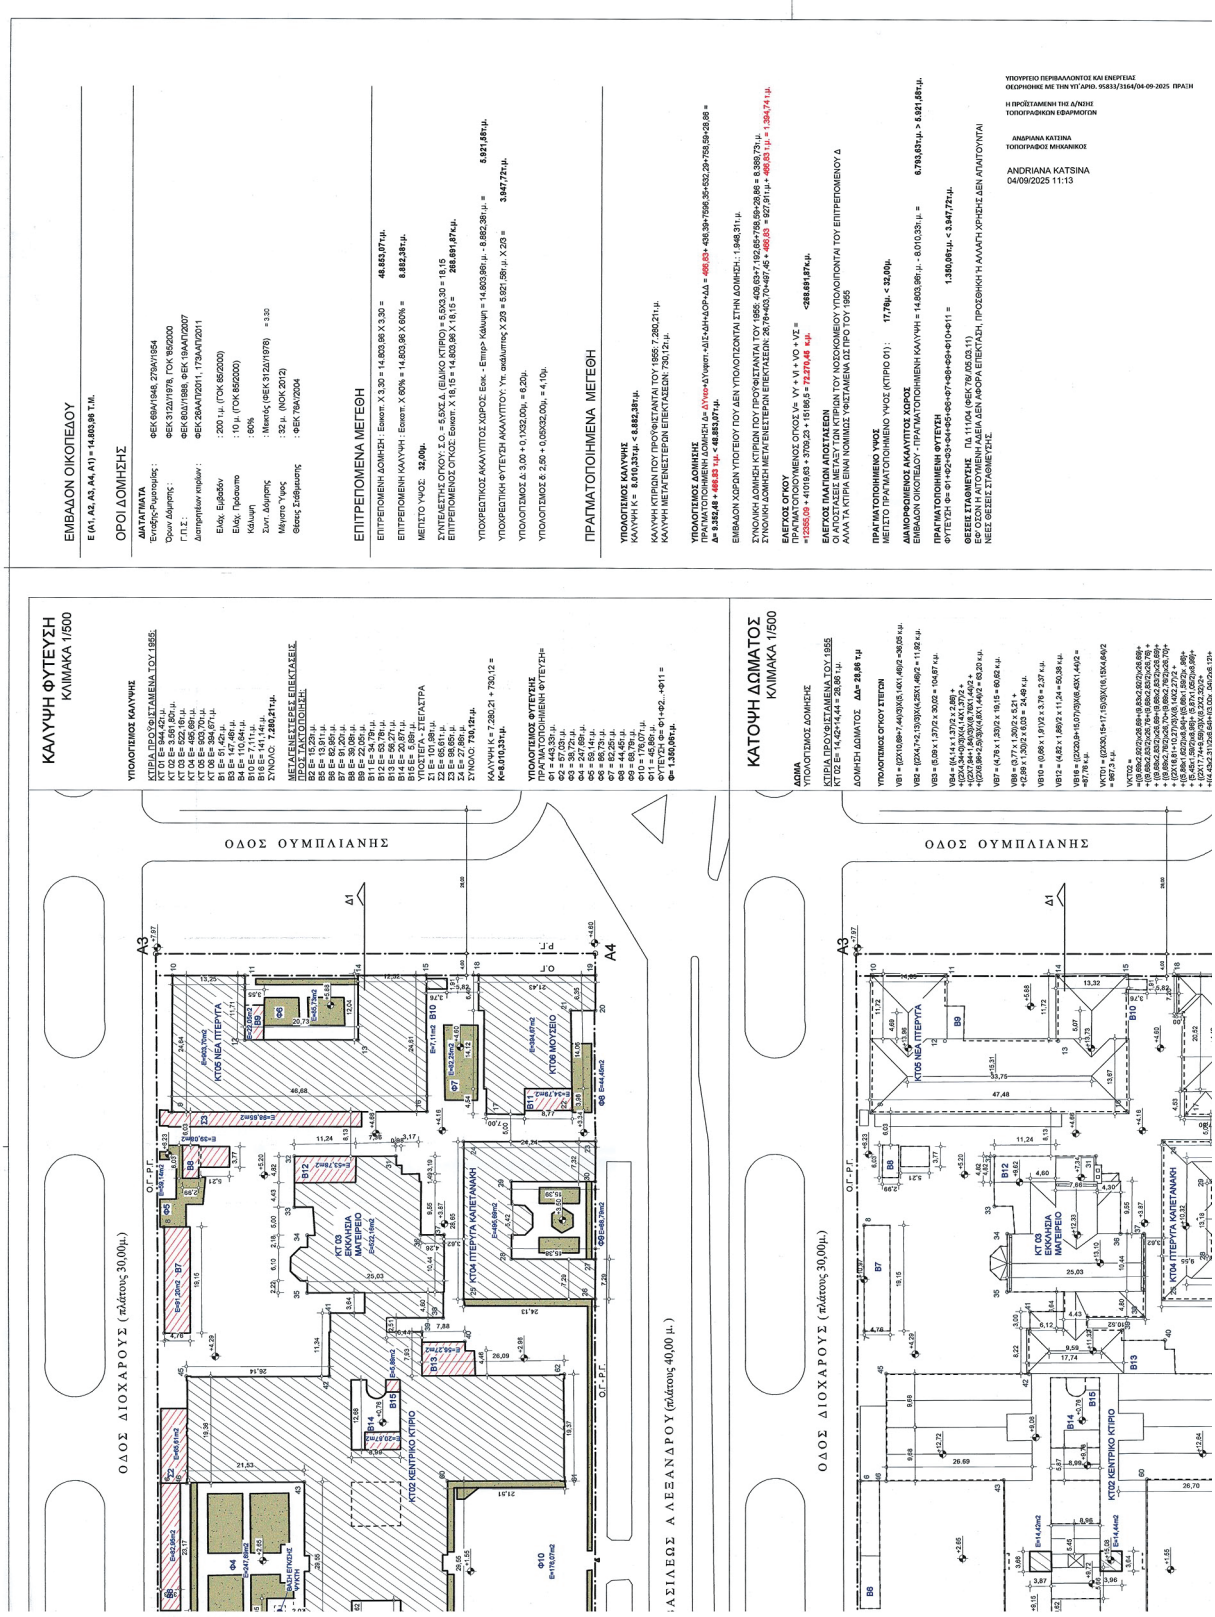
ΕΜΒΑΔΟΝ ΟΙΚΟΠΕΔΟΥ
Ε (Α1, Α2, Α3, Α4, Α1) = 14.803,98 Τ.Μ.
ΟΡΟΙ ΔΟΜΗΣΗΣ
ΔΙΑΤΗΡΗΤΑ
Επιτρ/ς Διατηρητέος : ΦΕΚ 69Α/1948, 273Α/1954
Όρων Δόμησης : ΦΕΚ 312Δ/1978, ΓΟΚ 852/2000
Γ.Π.Σ. : ΦΕΚ 602Β/1988, ΦΕΚ 1904Γ/2007
Διατηρ/έων κτιρίων : ΦΕΚ 256Α/Γ/2011, 1730Α/Γ/2011
Ελάχ. Εμβαδόν : 200 τ.μ. (ΓΟΚ 852/2000)
Ελάχ. Πρόσωπο : 10 μ. (ΓΟΚ 852/2000)
Κάλυψη : 60%
Σχετ. Δόμηση : Μεσαίος (ΦΕΚ 312Δ/1978) = 3.50
Μέγιστο Ύψος : 32 μ. (ΝΟΚ 2012)
Θέσεις Στάθμευσης : ΦΕΚ 79Α/2004
ΕΠΙΤΡΕΠΟΜΕΝΑ ΜΕΓΕΘΗ
ΕΠΙΤΡΕΠΟΜΕΝΗ ΔΟΜΗΣΗ : Εσωστ. Χ 3,50 = 14.803,98 Χ 3,50 = 48.853,07τ.μ.
ΕΠΙΤΡΕΠΟΜΕΝΗ ΚΑΛΥΨΗ : Εσωστ. Χ 60% = 14.803,98 Χ 60% = 8.882,38τ.μ.
ΜΕΓΙΣΤΟ ΥΨΟΣ 32,00μ.
ΣΥΝΤΕΛΕΣΤΗΣ ΟΓΚΟΥ Σ.Ο. = 5,5/ΣΧΔ (ΕΙΔΙΚΟ ΚΤΙΡΙΟ) = 5,5/Χ3,30 = 18,15
ΕΠΙΤΡΕΠΟΜΕΝΟΣ ΟΓΚΟΣ: Εσωστ. Χ 18,15 = 14.803,98 Χ 18,15 = 268.691,67τ.μ.
ΥΠΟΧΡΕΩΤΙΚΟΣ ΑΚΑΛΥΠΤΟΣ ΧΩΡΟΣ: Εσκ. - Επιτρ. Κάλυψη = 14.803,98-μ. - 8.882,38τ.μ. = 5.921,60τ.μ.
ΥΠΟΧΡΕΩΤΙΚΗ ΦΥΤΕΥΣΗ ΑΚΑΛΥΠΤΟΥ: Υπ. ακάλυπτης Χ 2/3 = 5.921,59τ.μ. Χ 2/3 = 3.947,72τ.μ.
ΥΠΟΛΟΓΙΣΜΟΣ Δ: 3,00 + 0,1Χ32,00μ. = 6,20μ.
ΥΠΟΛΟΓΙΣΜΟΣ Ε: 2,50 + 0,05Χ32,00μ. = 4,10μ.
ΠΡΑΓΜΑΤΟΠΟΙΗΜΕΝΑ ΜΕΓΕΘΗ
ΥΠΟΛΟΓΙΣΜΟΣ ΚΑΛΥΨΗΣ
ΚΑΛΥΨΗ Κ = 8.010,33τμ. < 8.882,38τ.μ.
ΚΑΛΥΨΗ ΚΤΙΡΙΩΝ ΠΟΥ ΠΡΟΥΦΙΣΤΑΝΤΑΙ ΤΟΥ 1955: 7.280,21τ.μ.
ΚΑΛΥΨΗ ΜΕΤΑΓΕΝΕΣΤΕΡΩΝ ΕΠΕΚΤΑΣΕΩΝ: 730,12τ.μ.
ΥΠΟΛΟΓΙΣΜΟΣ ΔΟΜΗΣΗΣ
ΠΡΑΓΜΑΤΟΠΟΙΗΜΕΝΗ ΔΟΜΗΣΗ Δ= ΔΥπαρ.+ΔΥαφαιρ.+ΔΣΤ+ΔΗ+ΔΟΡ+ΔΔ = 486,83+ 48.59+7596,35+632,29=7758,59<28,88 =
Δ= 8.382,68 + 486,83 τμ. < 48.853,07τ.μ.
ΕΜΒΑΔΟΝ ΧΩΡΩΝ ΥΠΟΓΕΙΟΥ ΠΟΥ ΔΕΝ ΥΠΟΛΟΓΙΖΟΝΤΑΙ ΣΤΗΝ ΔΟΜΗΣΗ: 1.948,31τ.μ.
ΣΥΝΟΛΙΚΗ ΔΟΜΗΣΗ ΚΤΙΡΙΩΝ ΠΟΥ ΠΡΟΥΦΙΣΤΑΝΤΑΙ ΤΟΥ 1955: 409,63+7.152,66+758,59+28,88 = 8.389,73τ.μ.
ΣΥΝΟΛΙΚΗ ΔΟΜΗΣΗ ΜΕΤΑΓΕΝΕΣΤΕΡΩΝ ΕΠΕΚΤΑΣΕΩΝ: 26,78+403,70+497,45 = 927,91τ.μ.+ 486,83 = 927,91τ.μ.+ 486,83 τ.μ. = 1.384,74 τ.μ.
ΕΛΕΓΧΟΣ ΟΓΚΟΥ
ΠΡΑΓΜΑΤΟΠΟΙΗΜΕΝΟΣ ΟΓΚΟΣ Vε = Vr + Vi + Vo + Vξ = <268.691,67τ.μ.
=123595,09 + 41019,63 + 3709,23 + 15186,5 = 73.279,48 κμ.
ΕΛΕΓΧΟΣ ΠΛΑΓΙΩΝ ΑΠΟΣΤΑΣΕΩΝ
ΟΙ ΑΠΟΣΤΑΣΕΙΣ ΜΕΤΑΞΥ ΤΩΝ ΚΤΙΡΙΩΝ ΤΟΥ ΝΟΣΟΚΟΜΕΙΟΥ ΥΠΟΛΟΙΠΟΝΤΑΙ ΤΟΥ ΕΠΙΤΡΕΠΟΜΕΝΟΥ Δ
ΑΛΛΑ ΤΑ ΚΤΙΡΙΑ ΕΙΝΑΙ ΝΟΜΙΜΩΣ ΥΦΙΣΤΑΜΕΝΑ ΩΣ ΠΡΟ ΤΟΥ 1955
ΠΡΑΓΜΑΤΟΠΟΙΗΜΕΝΟ ΥΨΟΣ
ΜΕΓΙΣΤΟ ΠΡΑΓΜΑΤΟΠΟΙΗΜΕΝΟ ΥΨΟΣ (ΚΤΙΡΙΟ 01): 17,76μ. < 32,00μ.
ΔΙΑΜΟΡΦΩΜΕΝΟΣ ΑΚΑΛΥΠΤΟΣ ΧΩΡΟΣ
ΕΜΒΑΔΟΝ ΟΙΚΟΠΕΔΟΥ - ΠΡΑΓΜΑΤΟΠΟΙΗΜΕΝΗ ΚΑΛΥΨΗ = 14.803,98-μ. - 8.010,33τ.μ. = 6.793,63τ.μ. > 5.921,60τ.μ.
ΠΡΑΓΜΑΤΟΠΟΙΗΜΕΝΗ ΦΥΤΕΥΣΗ
ΦΥΤΕΥΣΗ Φ= Φ1+Φ2+Φ3+Φ4+Φ5+Φ7+Φ8+Φ9+Φ10+Φ11 = 1.350,08τ.μ. < 3.947,72τ.μ.
ΘΕΣΕΙΣ ΣΤΑΘΜΕΥΣΗΣ ΠΔ 11/Φ4 (ΦΕΚ 79Α/85.03.11)
ΕΦ' ΟΣΟΝ Η ΑΠΟΥΣΙΑ ΘΕΣΗ ΔΕΝ ΑΦΟΡΑ ΕΠΕΚΤΑΣΗ, ΠΡΟΣΘΗΚΗ Η ΑΛΛΑΓΗ ΧΡΗΣΗΣ ΔΕΝ ΑΠΑΙΤΟΥΝΤΑΙ
ΝΕΕΣ ΘΕΣΕΙΣ ΣΤΑΘΜΕΥΣΗΣ.
ΥΠΟΥΡΓΕΙΟ ΠΕΡΙΒΑΛΛΟΝΤΟΣ ΚΑΙ ΕΝΕΡΓΕΙΑΣ
ΘΕΩΡΗΘΗΚΕ ΚΑΙ ΤΗΝ ΥΠ'ΑΡΙΘ. 95833/1384/04-09-2025 ΠΡΑΞΗ
Η ΠΡΟΪΣΤΑΜΕΝΗ ΤΗΣ Δ/ΝΣΗΣ
ΤΟΠΟΓΡΑΦΙΚΩΝ ΕΦΑΡΜΟΓΩΝ
ΑΝΔΡΙΑΝΑ ΚΑΤΣΙΝΑ
ΤΟΠΟΓΡΑΦΟΣ ΜΗΧΑΝΙΚΟΣ
ANDRIANA KATSINA
04/09/2025 11:13
ΚΑΛΥΨΗ ΦΥΤΕΥΣΗ
ΚΛΙΜΑΚΑ 1/500
ΚΑΤΟΨΗ ΔΩΜΑΤΟΣ
ΚΛΙΜΑΚΑ 1/500
ΟΔΟΣ ΔΙΟΧΑΡΟΥΣ (πλάτους 30,00μ.)
ΟΔΟΣ ΟΥΜΠΛΙΑΝΗΣ
ΟΔΟΣ ΑΛΕΞΑΝΔΡΟΥ (πλάτους 40,00 μ.)
ΚΤΙΡΙΟ ΠΡΟΥΦΙΣΤΑΜΕΝΟ ΤΟΥ 1955
ΚΤ 02 Εθ = 14.420+14.44 = 28.861τμ
ΚΤ05 ΝΕΑ ΠΤΕΡΥΓΑ
ΚΤ06 ΜΟΥΣΕΙΟ
ΚΤ02 ΚΕΝΤΡΙΚΟ ΚΤΙΡΙΟ
ΚΤΙΡΙΑ ΠΤΕΡΥΓΑ ΚΑΠΕΤΑΝΑΚΗ

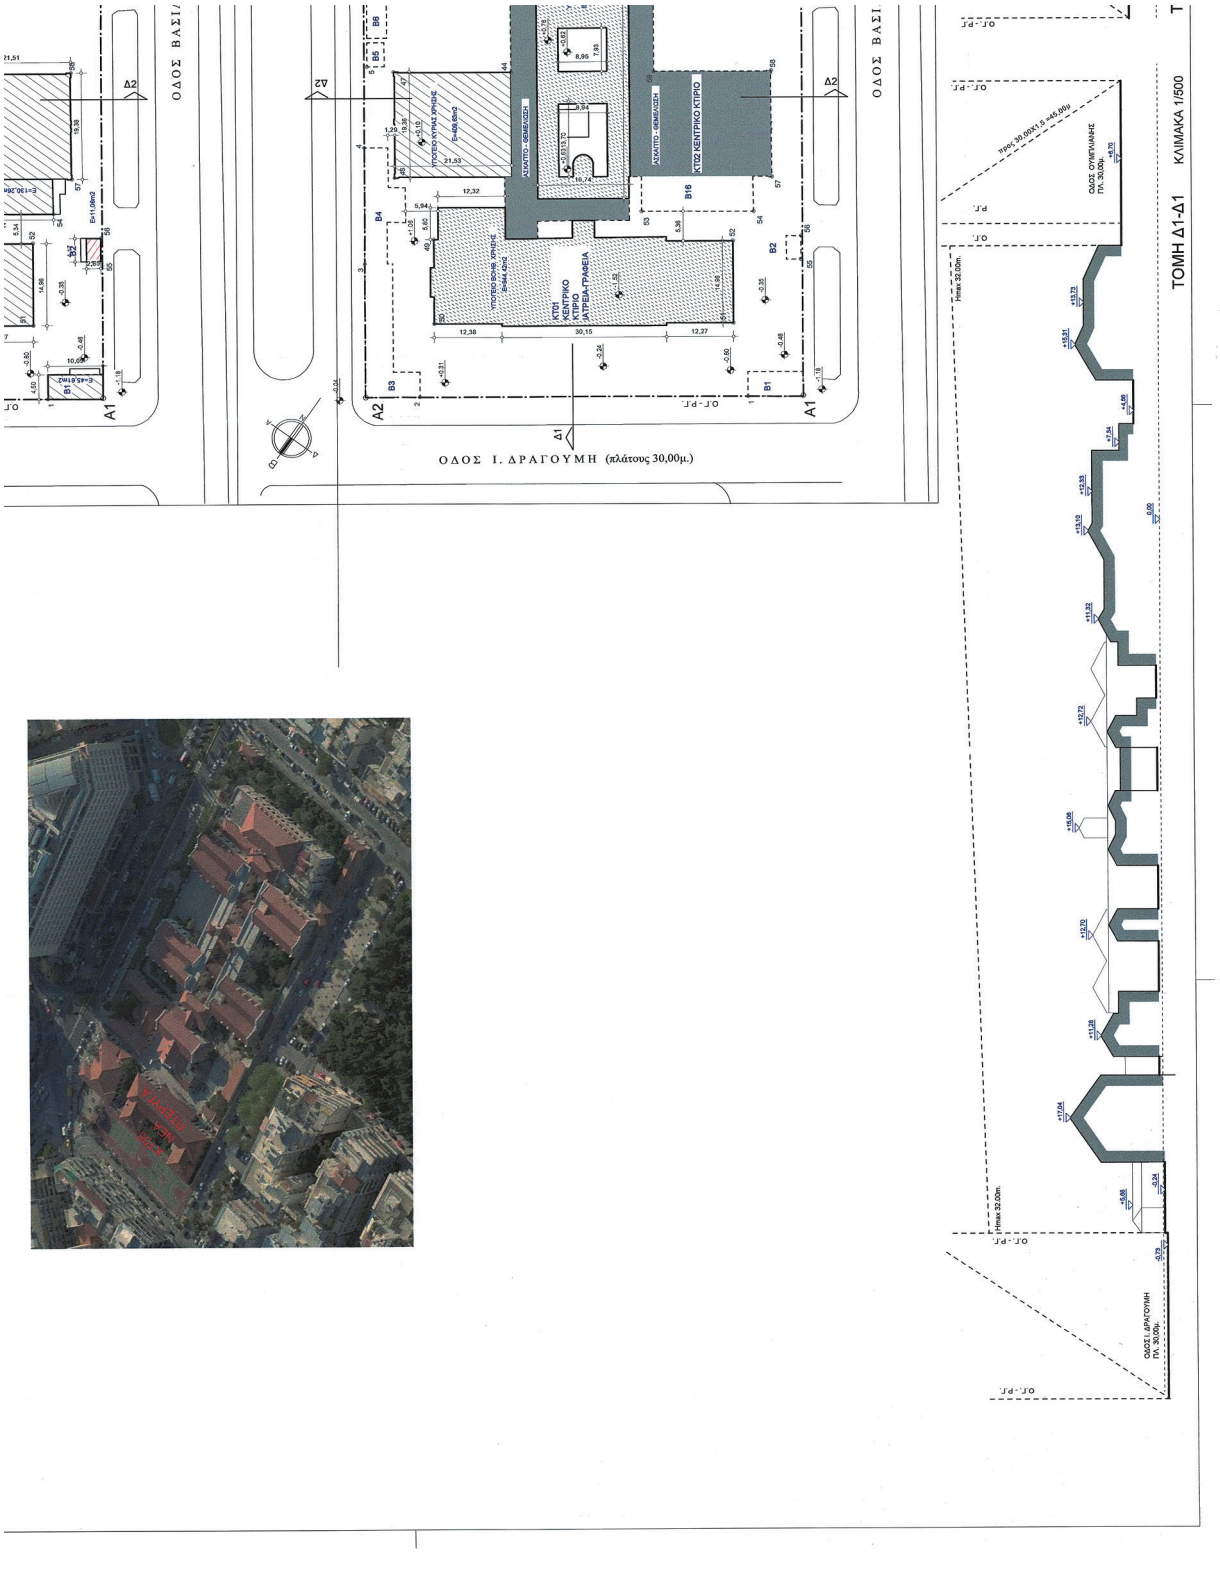
ΟΔΟΣ ΒΑΣΙ
ΟΔΟΣ Ι. ΔΡΑΓΟΥΜΗ (πλάτους 30,00μ.)
ΤΟΜΗ Δ1-Δ1 ΚΛΙΜΑΚΑ 1/500
ΟΔΟΣ Ι. ΔΡΑΓΟΥΜΗ ΠΛ. 30,00μ.
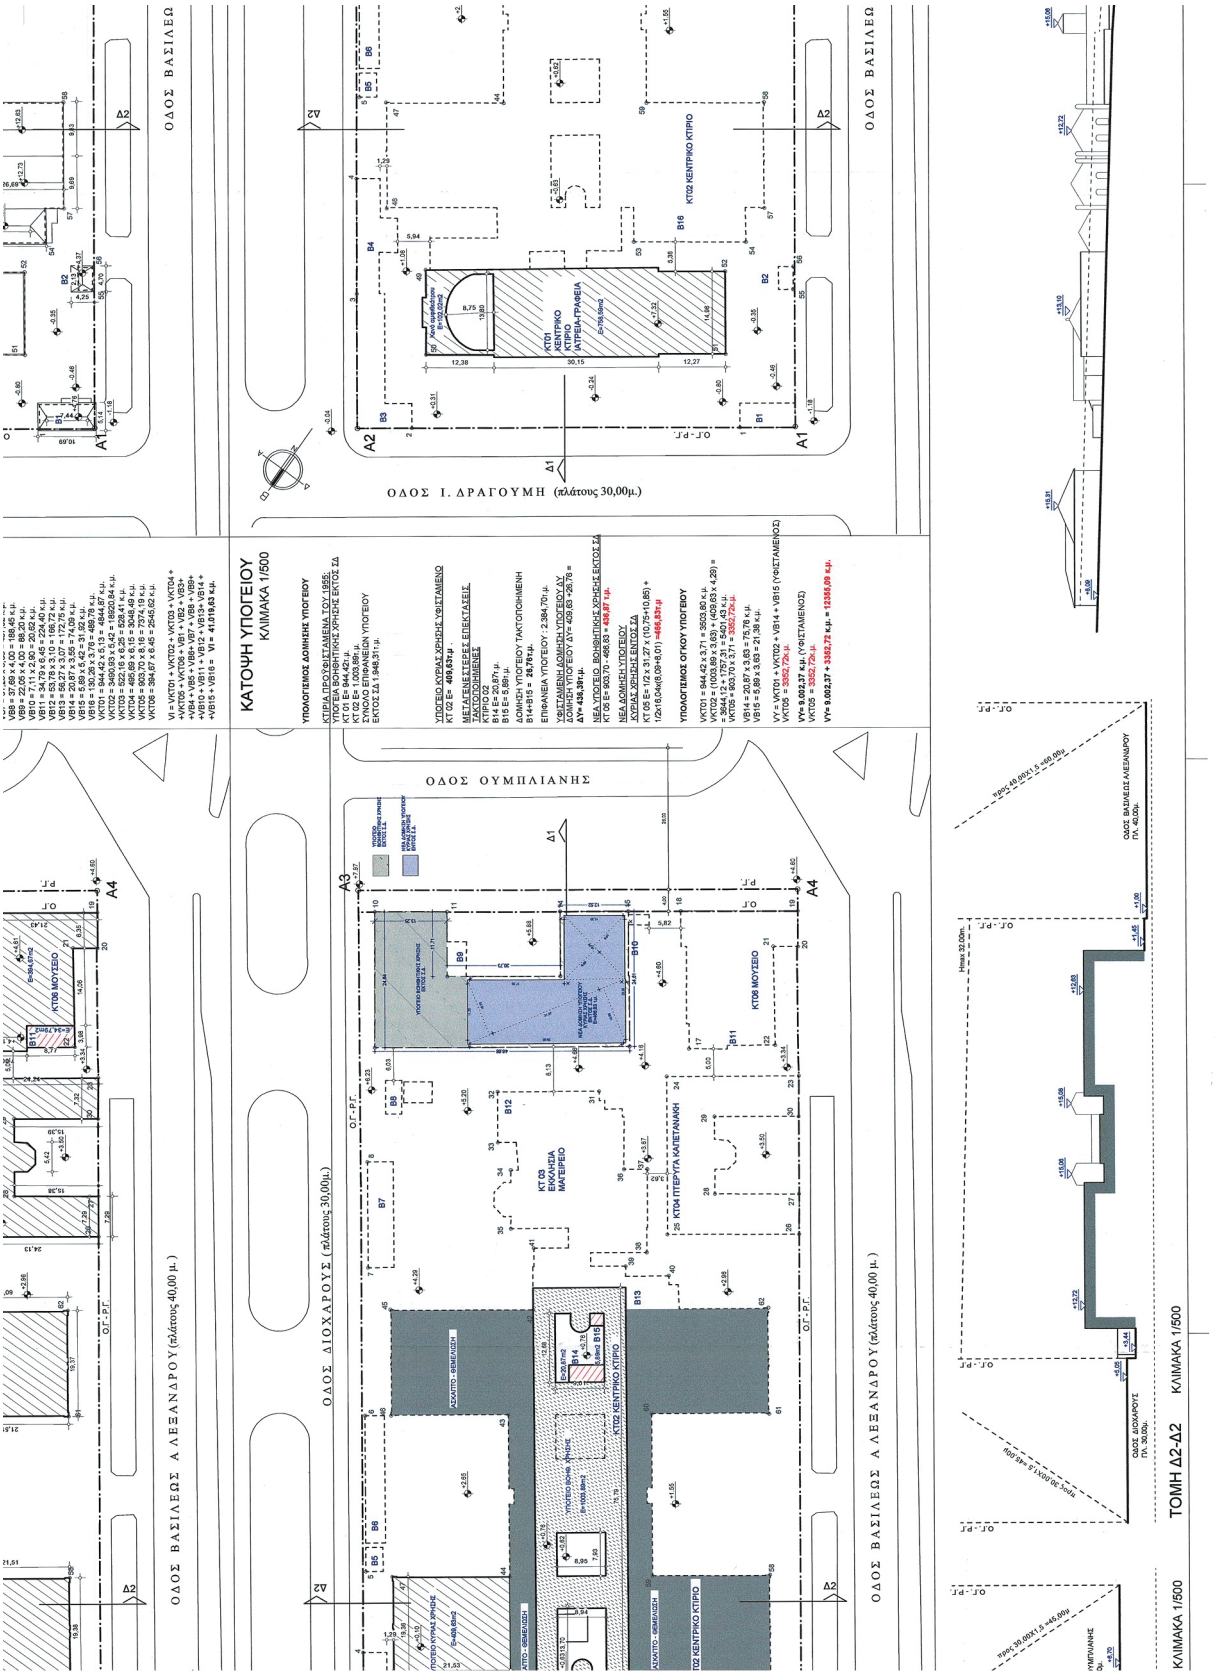
ΚΑΤΟΨΗ ΥΠΟΓΕΙΟΥ
ΚΛΙΜΑΚΑ 1/500
ΟΔΟΣ ΒΑΣΙΛΕΩΣ
ΟΔΟΣ Ι. ΔΡΑΓΟΥΜΗ (πλάτους 30,00μ.)
ΟΔΟΣ ΟΥΜΠΛΙΑΝΗΣ
ΟΔΟΣ ΔΙΟΧΑΡΟΥΣ (πλάτους 30,00μ.)
ΟΔΟΣ ΒΑΣΙΛΕΩΣ ΑΛΕΞΑΝΔΡΟΥ (πλάτους 40,00 μ.)
ΚΤ01 ΚΕΝΤΡΙΚΟ ΚΤΙΡΙΟ ΔΙΑΤΡΕΙΑ-ΓΡΑΦΕΙΑ
ΚΤ02 ΚΕΝΤΡΙΚΟ ΚΤΙΡΙΟ
ΚΤ03 ΕΚΚΛΗΣΙΑ ΜΑΤΕΡΕΙΟ
ΚΤ04 ΠΤΕΡΥΓΑ ΚΑΠΕΤΑΝΑΚΗ
ΚΤ06 ΜΟΥΣΕΙΟ
ΤΟΜΗ Δ2-Δ2
ΚΛΙΜΑΚΑ 1/500

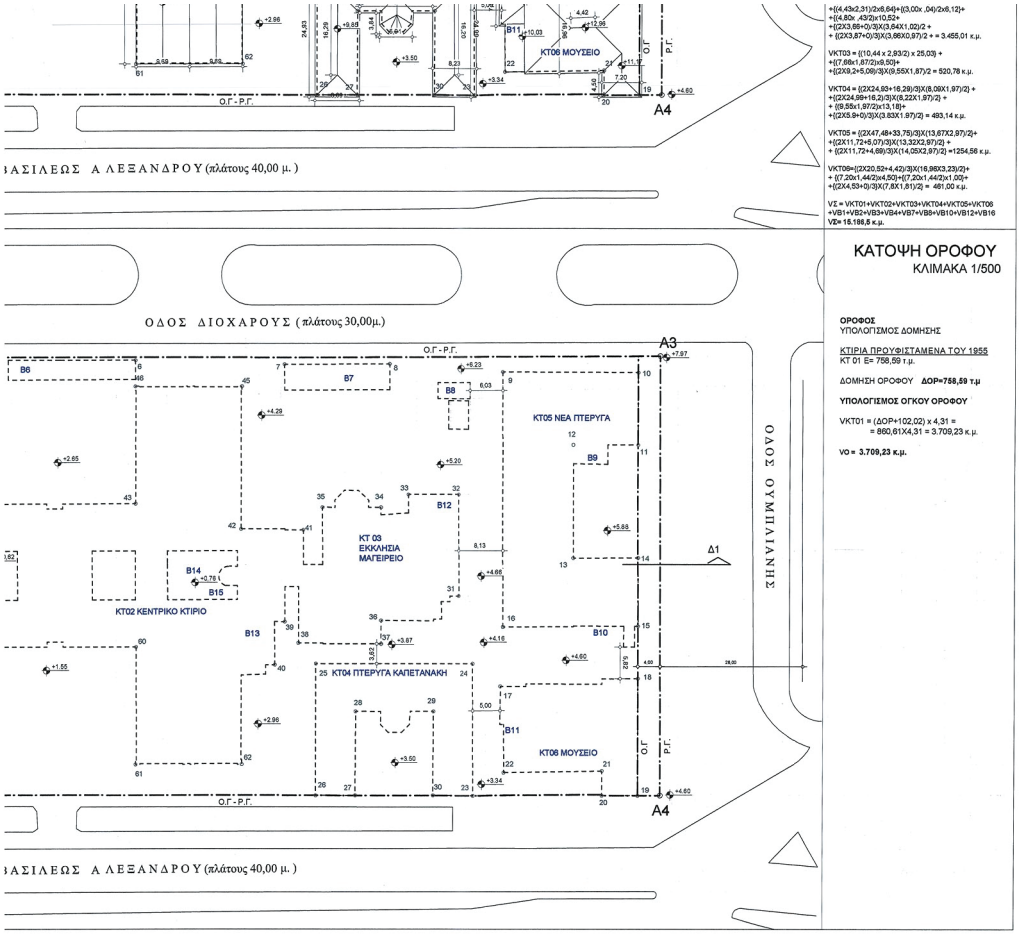

+{(4,43x2,31)/2x6,64}+{(3,00x .04)/2x6,12}+
+(4,80x .43/2)x10,52+
+{(2X3,66+0)/3}X(3,64X1,02)/2 +
+ {(2X3,87+0)/3}X(3,66X0,97)/2 + = 3.455,01 κ.μ.

VKT03 = {(10,44 x 2,93/2) x 25,03) +
+{(7,66x1,87/2)x9,50)+
+{(2X3,2+5,08)/3}X(9,55X1,87)/2 = 520,78 κ.μ.

VKT04 = {(2X24,93+16,29)/3}X(8,09X1,97)/2) +
+{(2X24,99+16,2)/3}X(8,22X1,97)/2) +
+ {(9,59x1,97/2)x13,18)+
+{(2X5,9+0)/3}X(3,83X1,97)/2) = 483,14 κ.μ.

VKT05 = {(2X47,48+33,75)/3}X(13,67X2,97)/2)+
+{(2X11,72+5,07)/3}X(13,32X2,97)/2) +
+ {(2X11,72+4,69)/3}X(14,05X2,97)/2) =1254,56 κ.μ.

VKT06={(2X20,52+4,42)/3}X(16,98X3,23)/2)+
+ {(7,20x1,44/2)x4,50)+{(7,20x1,44/2)x1,00)+
+{(2X4,53+0)/3}X(7,8X1,81)/2) = 461,00 κ.μ.

VΣ = VKT01+VKT02+VKT03+VKT04+VKT05+VKT06
+VB1+VB2+VB3+VB4+VB7+VB8+VB10+VB12+VB16
VΣ= 15.186,5 κ.μ.

ΥΠΟΛΟΓΙΣΜΟΣ ΟΓΚΟΥ ΟΡΟΦΟΥ

VKT01 = (ΔΟΡ+102,02) x 4,31 =
= 860,61X4,31 = 3.709,23 κ.μ.

VΟ = 3.709,23 κ.μ.

Το παρόν διάγραμμα συνοδεύει την από ...13/1/25... εισήγηση της Δ/νσης Δ.Ο.Κ.Α. Τμήματος Δ.Κ.
Η Τιμητάρχης
ΔΗΜΗΤΡΑ ΜΑΤΣΟΥΚΑ
Αρχιτέκτων - Μηχανικός

ΚΕΝΤΡΙΚΟ ΣΥΜΒΟΥΛΙΟ ΑΡΧΙΤΕΚΤΟΝΙΚΗΣ
Το παρόν σχεδιογράφημα μελετήθηκε από το ΚΕ.Σ.Α. την ..30-1-2025.. και εγκρίθηκε στην ..24η.. αριθμ. ..5424.. συνεδρίαση του ΑΙΑ ΠΡΟΕΔΡΟΣ
Α. ΣΤΑΥΡΑΚΗΣ
ΑΛΕΞΑΝΔΡΟΣ ΣΤΑΥΡΑΚΗΣ
ΝΟΜΙΚΟΣ ΣΥΜΒΟΥΛΟΣ ΤΟΥ ΚΡΑΤΟΥΣ

ΕΡΓΟΔΟΤΗΣ :
ΝΟΣΟΚΟΜΕΙΟ " ΑΝΔΡΕΑΣ ΣΥΓΓΡΟΣ "

ΕΡΓΟ :
ΑΝΑΚΑΙΝΙΣΗ, ΑΝΑΔΙΑΡΡΥΘΜΙΣΗ, ΕΚΣΥΓΧΡΟΝΙΣΜΟΣ ΚΑΙ ΚΑΘ' ΥΨΟΣ ΕΠΕΚΤΑΣΗ ΤΟΥ ΥΦΙΣΤΑΜΕΝΟΥ ΚΤΙΡΙΟΥ ΤΗΣ ΝΕΑΣ ΠΤΕΡΥΓΑΣ

ΟΡΙΣΤΙΚΗ ΜΕΛΕΤΗ

ΘΕΜΑ

ΔΙΑΓΡΑΜΜΑ ΚΑΛΥΨΗΣ

ΥΠΕΥΘΥΝΟΣ ΕΚΠΟΝΗΣΗΣ ΜΕΛΕΤΗΣ : «TRITON ACT A.E.»

ΜΕΛΕΤΗ : ΑΡΧΙΤΕΚΤΟΝΙΚΗ

ΚΛΙΜΑΚΑ 1:600

ΙΟΥΝΙΟΣ 2025

C206b

ΚΩΔ. ΣΧΕΔΙΟΥ :
ΠΕΡ 02

ΜΕΛΕΤΗΤΕΣ:

ΑΡΧΙΤΕΚΤΟΝΙΚΗ ΜΕΛΕΤΗ: ΜΕΛΕΤΗΤΙΚΗ ΕΤΑΙΡΕΙΑ ΑΡΧΙΤΕΚΤΟΝΙΚΟΥ ΣΧΕΔΙΑΣΜΟΥ Π. ΠΕΤΡΑΚΟΠΟΥΛΟΣ-Ε. ΔΙΓΩΝΗΣ & ΣΥΝ/ΤΕΣ ΑΕ δ.τ. «ΜΕΑΣ ΑΕ»

ΣΤΑΤΙΚΗ ΜΕΛΕΤΗ: Ν.ΛΟΥΚΑΤΟΣ & ΣΥΝ/ΤΕΣ ΑΝΩΝΥΜΗ ΕΤΑΙΡΙΑ ΜΕΛΕΤΩΝ δ.τ.: «Ν.ΛΟΥΚΑΤΟΣ & ΣΥΝ/ΤΕΣ ΑΕ»


ΜΕΛΕΤΗ Η/Μ ΕΓΚΑΤΑΣΤΑΣΕΩΝ: ΤΡΙΕΔΡΟΣ ΜΕΛΕΤΗΤΙΚΗ ΑΝΩΝΥΜΟΣ ΕΤΑΙΡΕΙΑ δ.τ. «ΤΡΙΕΔΡΟΣ Α.Ε.»


ΥΠΟΓΡΑΦΗ - ΣΦΡΑΓΙΔΑ

ΜΕΛΕΤΗΤΙΚΗ ΕΤΑΙΡΕΙΑ ΑΡΧΙΤΕΚΤΟΝΙΚΟΥ ΣΧΕΔΙΑΣΜΟΥ Μ.Ε.Α.Σ.Ε. Π. ΠΕΤΡΑΚΟΠΟΥΛΟΣ-Ε. ΔΙΓΩΝΗΣ & ΣΥΝΕΡΓΑΤΕΣ Α.Ε. ΑΛΕΞΑΝΔΡΟΥ 92 ΑΘΗΝΑ 106 76 ΤΗΛ./FAX.: 210-7214215, 210-7217422 ΑΦΜ 095307150 - ΔΟΥ: ΦΑΕΕ ΑΘΗΝΩΝ


ΠΕΤΡΟΣ Θ. ΠΕΤΡΑΚΟΠΟΥΛΟΣ ΔΙΠΛΩΜ. ΑΡΧΙΤΕΚΤΩΝ ΜΗΧΑΝΙΚΟΣ ΠΟΛΥΤΕΧΝΕΙΟΥΧΟΣ ΔΙΠΛΩΜΑΤΟΥΧΟΣ (DIPL. ING.TUH) ΜΕΛΕΤΗΤΗΣ ΜΕΛΕΤΩΝ ΑΡΧΙΤΕΚΤΟΝΙΚΗΣ ΜΕΛΕΤΗΤΙΚΗΣ ΑΡΧΙΤΕΚΤΟΝΙΚΟΥ ΣΧΕΔΙΑΣΜΟΥ ΑΡΙΘ. ΜΗΤΡΩΟΥ 24634 ΠΑΠΑΓΟΥ ΑΘΗΝΑ 10676 - ☎ 210.7214215 Α.Φ.Μ. 015642460 - Δ.Ο.Υ. Γ' ΑΘΗΝΩΝ


ΕΘΝΙΚΟ ΤΥΠΟΓΡΑΦΕΙΟ
Για τεχνικούς λόγους στο σχεδίαγραμμα, από το ηλεκτρονικό αρχείο, έγινε σμίκρυνση κατά ποσοστό 38%

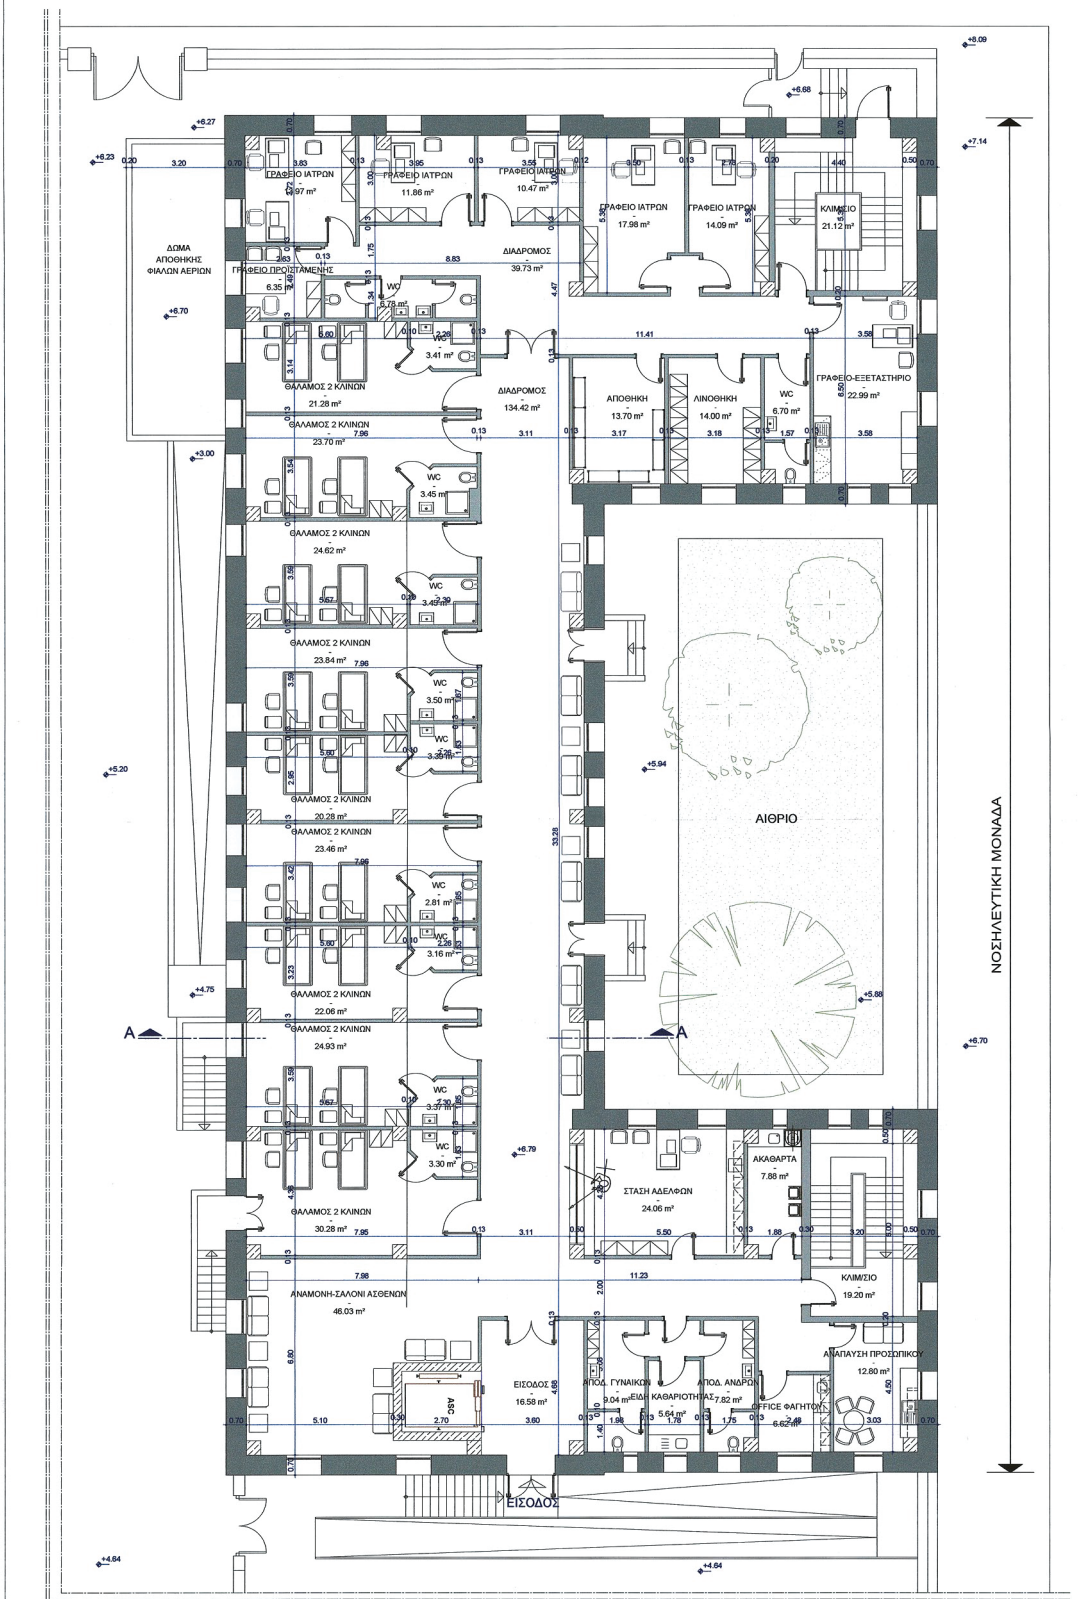


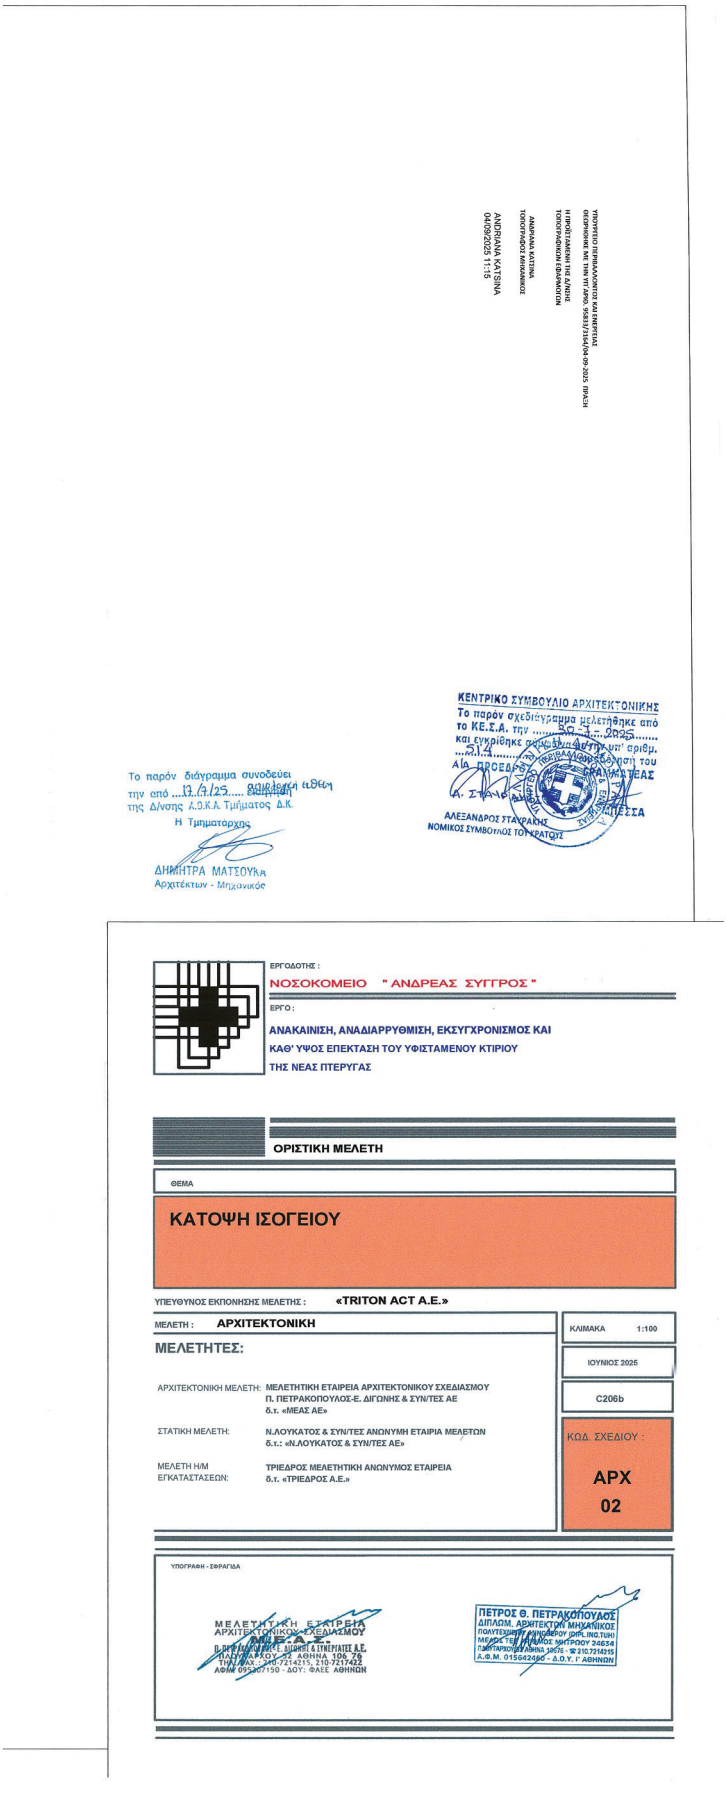
ΥΠΟΥΡΓΕΙΟ ΠΕΡΙΒΑΛΛΟΝΤΟΣ ΚΑΙ ΕΝΕΡΓΕΙΑΣ
Η ΠΡΟΪΣΤΑΜΕΝΗ ΤΗΣ ΔΙΝΣΗΣ
ΤΟΠΟΓΡΑΦΙΚΩΝ ΕΦΑΡΜΟΓΩΝ
ΑΝΔΡΙΑΝΑ ΚΑΤΣΙΝΑ
ΤΟΠΟΓΡΑΦΟΣ ΜΗΧΑΝΙΚΟΣ
ANDRIANA KATSINA
04/09/2025 11:15
ΚΕΝΤΡΙΚΟ ΣΥΜΒΟΥΛΙΟ ΑΡΧΙΤΕΚΤΟΝΙΚΗΣ
Το παρόν σχεδιάγραμμα μελετήθηκε από
το ΚΕ.Σ.Α. την 30-7-2025
και εγκρίθηκε σύμφωνα με το υπ' αριθμ.
514
Α/Α ΠΡΟΕΔΡΟΣ
ΑΛΕΞΑΝΔΡΟΣ ΣΤΑΥΡΑΚΗΣ
ΝΟΜΙΚΟΣ ΣΥΜΒΟΥΛΟΣ ΤΟΥ ΚΡΑΤΟΥΣ
Το παρόν διάγραμμα συνοδεύει
την από 10/7/25 σχεδιάση εγκριθέν
της Δ/νσης Δ.Ο.Κ.Α. Τμήματος Δ.Κ.
Η Τμηματάρχης
ΔΗΜΗΤΡΑ ΜΑΤΣΟΥΚΑ
Αρχιτέκτων - Μηχανικός
ΕΡΓΟΔΟΤΗΣ :
ΝΟΣΟΚΟΜΕΙΟ " ΑΝΔΡΕΑΣ ΣΥΓΓΡΟΣ "
ΕΡΓΟ :
ΑΝΑΚΑΙΝΙΣΗ, ΑΝΑΔΙΑΡΡΥΘΜΙΣΗ, ΕΚΣΥΓΧΡΟΝΙΣΜΟΣ ΚΑΙ
ΚΑΘ' ΥΨΟΣ ΕΠΕΚΤΑΣΗ ΤΟΥ ΥΦΙΣΤΑΜΕΝΟΥ ΚΤΙΡΙΟΥ
ΤΗΣ ΝΕΑΣ ΠΤΕΡΥΓΑΣ
ΟΡΙΣΤΙΚΗ ΜΕΛΕΤΗ
ΘΕΜΑ
ΚΑΤΟΨΗ ΙΣΟΓΕΙΟΥ
ΥΠΕΥΘΥΝΟΣ ΕΚΠΟΝΗΣΗΣ ΜΕΛΕΤΗΣ : «TRITON ACT A.E.»
ΜΕΛΕΤΗ : ΑΡΧΙΤΕΚΤΟΝΙΚΗ
ΚΛΙΜΑΚΑ 1:100
ΙΟΥΝΙΟΣ 2025
C206b
ΚΩΔ. ΣΧΕΔΙΟΥ :
ΑΡΧ
02
ΜΕΛΕΤΗΤΕΣ:
ΑΡΧΙΤΕΚΤΟΝΙΚΗ ΜΕΛΕΤΗ: ΜΕΛΕΤΗΤΙΚΗ ΕΤΑΙΡΕΙΑ ΑΡΧΙΤΕΚΤΟΝΙΚΟΥ ΣΧΕΔΙΑΣΜΟΥ Π. ΠΕΤΡΑΚΟΠΟΥΛΟΣ-Ε. ΔΙΓΩΝΗΣ & ΣΥΝ/ΤΕΣ ΑΕ δ.τ. «ΜΕΑΣ ΑΕ»
ΣΤΑΤΙΚΗ ΜΕΛΕΤΗ: Ν.ΛΟΥΚΑΤΟΣ & ΣΥΝ/ΤΕΣ ΑΝΩΝΥΜΗ ΕΤΑΙΡΙΑ ΜΕΛΕΤΩΝ δ.τ.: «Ν.ΛΟΥΚΑΤΟΣ & ΣΥΝ/ΤΕΣ ΑΕ»
ΜΕΛΕΤΗ Η/Μ ΕΓΚΑΤΑΣΤΑΣΕΩΝ: ΤΡΙΕΔΡΟΣ ΜΕΛΕΤΗΤΙΚΗ ΑΝΩΝΥΜΟΣ ΕΤΑΙΡΕΙΑ δ.τ. «ΤΡΙΕΔΡΟΣ Α.Ε.»
ΥΠΟΓΡΑΦΗ - ΣΦΡΑΓΙΔΑ
ΜΕΛΕΤΗΤΙΚΗ ΕΤΑΙΡΕΙΑ ΑΡΧΙΤΕΚΤΟΝΙΚΟΥ ΣΧΕΔΙΑΣΜΟΥ
ΠΕΤΡΟΣ Θ. ΠΕΤΡΑΚΟΠΟΥΛΟΣ
ΔΙΠΛΩΜ. ΑΡΧΙΤΕΚΤΩΝ ΜΗΧΑΝΙΚΟΣ

ΕΘΝΙΚΟ ΤΥΠΟΓΡΑΦΕΙΟ
Για τεχνικούς λόγους στο σχεδίαγραμμα, από το ηλεκτρονικό αρχείο, έγινε σμίκρυνση κατά ποσοστό 38%

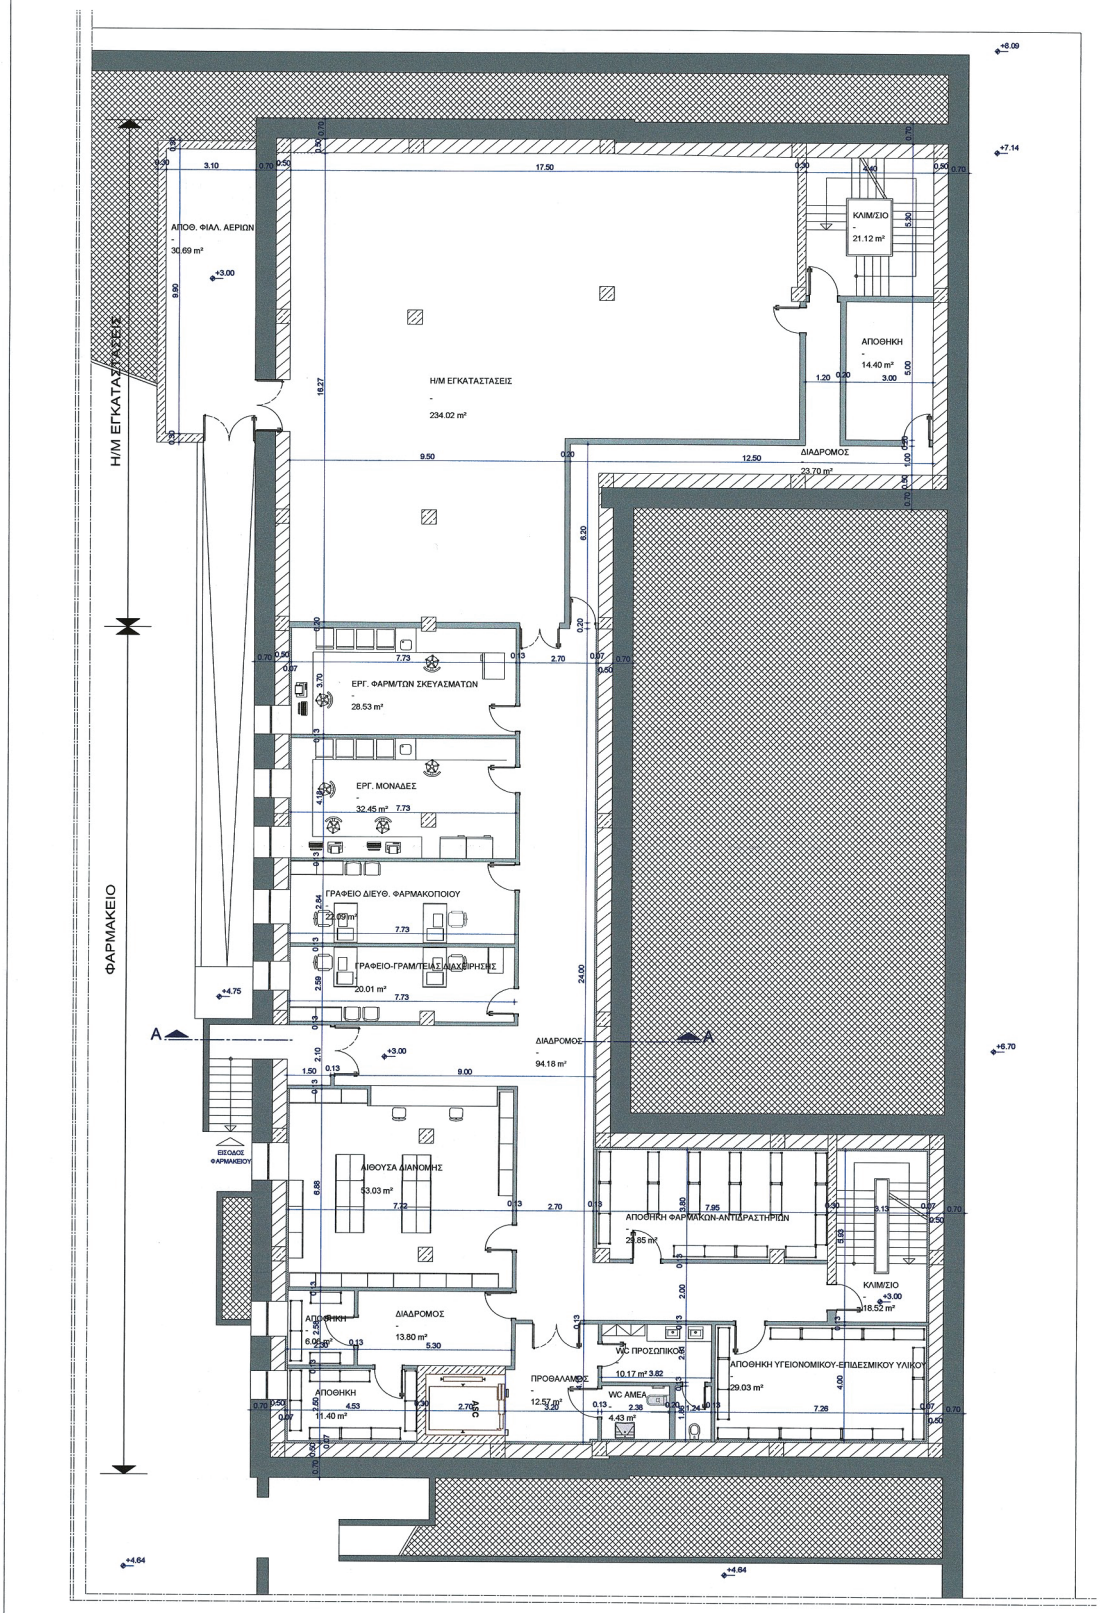

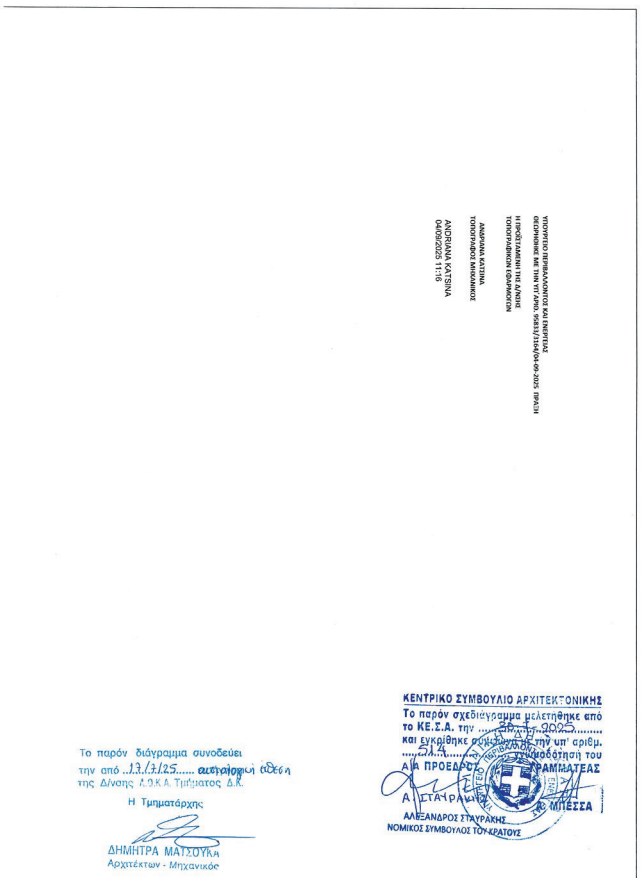
ΥΠΟΥΡΓΕΙΟ ΠΕΡΙΒΑΛΛΟΝΤΟΣ ΚΑΙ ΕΝΕΡΓΕΙΑΣ
Η ΠΡΟΪΣΤΑΜΕΝΗ ΤΗΣ Δ/ΝΣΗΣ
ΤΟΠΟΓΡΑΦΙΚΩΝ ΕΦΑΡΜΟΓΩΝ
ΑΝΔΡΙΑΝΑ ΚΑΤΣΙΝΑ
ΤΟΠΟΓΡΑΦΟΣ ΜΗΧΑΝΙΚΟΣ
ΑΝΔΡΙΑΝΑ ΚΑΤΣΙΝΑ
04/09/2025 11:16
ΚΕΝΤΡΙΚΟ ΣΥΜΒΟΥΛΙΟ ΑΡΧΙΤΕΚΤΟΝΙΚΗΣ
Το παρόν σχεδιάγραμμα μελετήθηκε από το ΚΕ.Σ.Α. την
και εγκρίθηκε σύμφωνα με την υπ' αριθμ.
συνεδρίαση του
Η ΠΡΟΕΔΡΟΣ
Α. ΣΤΑΥΡΑΚΗΣ
Α. ΓΡΑΜΜΑΤΕΑΣ
Δ. ΜΠΕΣΣΑ
ΑΛΕΞΑΝΔΡΟΣ ΣΤΑΥΡΑΚΗΣ
ΝΟΜΙΚΟΣ ΣΥΜΒΟΥΛΟΣ ΤΟΥ ΚΡΑΤΟΥΣ
Το παρόν διάγραμμα συνοδεύει
την από 13/7/25 αιτούσα αδεία
της Δ/νσης Α.Σ.Κ.Α. Τμήματος Δ.Κ.
Η Τμηματάρχης
ΔΗΜΗΤΡΑ ΜΑΤΣΟΥΚΑ
Αρχιτέκτων - Μηχανικός

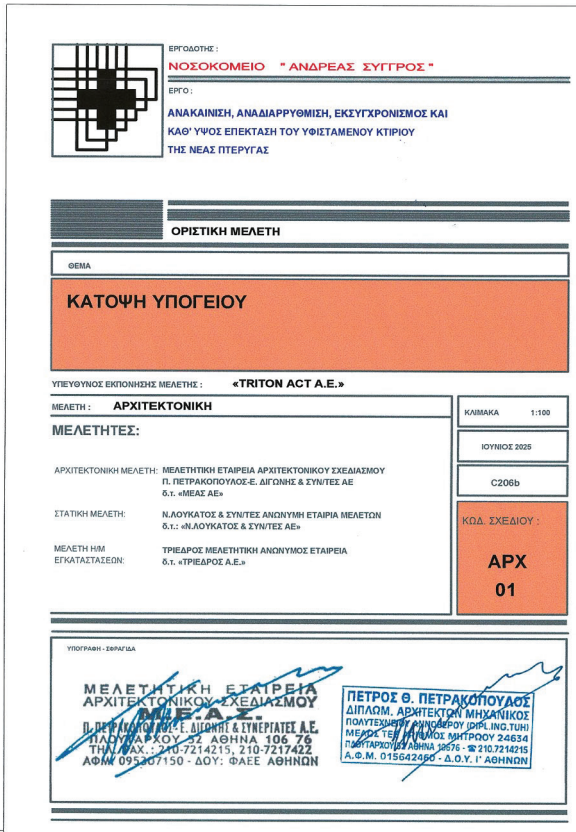
ΕΡΓΟΔΟΤΗΣ :
ΝΟΣΟΚΟΜΕΙΟ " ΑΝΔΡΕΑΣ ΣΥΓΓΡΟΣ "
ΕΡΓΟ :
ΑΝΑΚΑΙΝΙΣΗ, ΑΝΑΔΙΑΡΡΥΘΜΙΣΗ, ΕΚΣΥΓΧΡΟΝΙΣΜΟΣ ΚΑΙ
ΚΑΘ' ΥΨΟΣ ΕΠΕΚΤΑΣΗ ΤΟΥ ΥΦΙΣΤΑΜΕΝΟΥ ΚΤΙΡΙΟΥ
ΤΗΣ ΝΕΑΣ ΠΤΕΡΥΓΑΣ
ΟΡΙΣΤΙΚΗ ΜΕΛΕΤΗ
ΘΕΜΑ
ΚΑΤΟΨΗ ΥΠΟΓΕΙΟΥ
ΥΠΕΥΘΥΝΟΣ ΕΚΠΟΝΗΣΗΣ ΜΕΛΕΤΗΣ : «TRITON ACT A.E.»
ΜΕΛΕΤΗ : ΑΡΧΙΤΕΚΤΟΝΙΚΗ
ΚΛΙΜΑΚΑ 1:100
ΙΟΥΝΙΟΣ 2025
C206b
ΚΩΔ. ΣΧΕΔΙΟΥ :
ΑΡΧ
01
ΜΕΛΕΤΗΤΕΣ:
ΑΡΧΙΤΕΚΤΟΝΙΚΗ ΜΕΛΕΤΗ: ΜΕΛΕΤΗΤΙΚΗ ΕΤΑΙΡΕΙΑ ΑΡΧΙΤΕΚΤΟΝΙΚΟΥ ΣΧΕΔΙΑΣΜΟΥ Π. ΠΕΤΡΑΚΟΠΟΥΛΟΣ-Ε. ΔΙΓΩΝΗΣ & ΣΥΝ/ΤΕΣ ΑΕ δ.τ. «ΜΕΑΣ ΑΕ»
ΣΤΑΤΙΚΗ ΜΕΛΕΤΗ: Ν.ΛΟΥΚΑΤΟΣ & ΣΥΝ/ΤΕΣ ΑΝΩΝΥΜΗ ΕΤΑΙΡΙΑ ΜΕΛΕΤΩΝ δ.τ.: «Ν.ΛΟΥΚΑΤΟΣ & ΣΥΝ/ΤΕΣ ΑΕ»
ΜΕΛΕΤΗ Η/Μ ΕΓΚΑΤΑΣΤΑΣΕΩΝ: ΤΡΙΕΔΡΟΣ ΜΕΛΕΤΗΤΙΚΗ ΑΝΩΝΥΜΟΣ ΕΤΑΙΡΕΙΑ δ.τ. «ΤΡΙΕΔΡΟΣ Α.Ε.»
ΥΠΟΓΡΑΦΗ - ΣΦΡΑΓΙΔΑ
ΜΕΛΕΤΗΤΙΚΗ ΕΤΑΙΡΕΙΑ ΑΡΧΙΤΕΚΤΟΝΙΚΟΥ ΣΧΕΔΙΑΣΜΟΥ
ΜΕ.Α.Σ.
Π. ΠΕΤΡΑΚΟΠΟΥΛΟΣ-Ε. ΔΙΓΩΝΗΣ & ΣΥΝΕΡΓΑΤΕΣ Α.Ε.
ΠΛΑΤΥΑΡΧΟΥ 32 ΑΘΗΝΑ 106 76
ΤΗΛ./FAX.: 210-7214215, 210-7217422
ΑΦΜ 095307150 - ΔΟΥ: ΦΑΕΕ ΑΘΗΝΩΝ
ΠΕΤΡΟΣ Θ. ΠΕΤΡΑΚΟΠΟΥΛΟΣ
ΔΙΠΛΩΜ. ΑΡΧΙΤΕΚΤΩΝ ΜΗΧΑΝΙΚΟΣ
ΠΟΛΥΤΕΧΝΕΙΟΥΧΟΣ ΑΝΩΤΑΤΗΣ ΣΧΟΛΗΣ (DIPL.ING.TUH)
ΜΕΛΕΤΗΤΗΣ ΤΕΕ/ΤΚΜ ΑΡΙΘΜΟΣ ΜΗΤΡΩΟΥ 24634
ΠΛΑΤΑΡΧΟΥ 32 ΑΘΗΝΑ 10676 - ☎ 210.7214215
Α.Φ.Μ. 015642460 - Δ.Ο.Υ. Γ' ΑΘΗΝΩΝ

ΕΘΝΙΚΟ ΤΥΠΟΓΡΑΦΕΙΟ
Για τεχνικούς λόγους στο σχεδιάγραμμα, από το ηλεκτρονικό αρχείο, έγινε σμίκρυνση κατά ποσοστό 38%

ΕΡΓΟΔΟΤΗΣ : ΝΟΣΟΚΟΜΕΙΟ "ΑΝΔΡΕΑΣ ΣΥΓΓΡΟΣ"

ΕΡΓΟ : ΑΝΑΚΑΙΝΙΣΗ, ΑΝΑΔΙΑΡΡΥΘΜΙΣΗ, ΕΚΣΥΓΧΡΟΝΙΣΜΟΣ ΚΑΙ ΚΑΘ' ΥΨΟΣ ΕΠΕΚΤΑΣΗ ΤΟΥ ΥΦΙΣΤΑΜΕΝΟΥ ΚΤΙΡΙΟΥ ΤΗΣ ΝΕΑΣ ΠΤΕΡΥΓΑΣ

ΟΡΙΣΤΙΚΗ ΜΕΛΕΤΗ

ΘΕΜΑ

ΤΟΜΗ Α-Α

ΥΠΕΥΘΥΝΟΣ ΕΚΠΟΝΗΣΗΣ ΜΕΛΕΤΗΣ : «TRITON ACT A.E.»

ΜΕΛΕΤΗ : ΑΡΧΙΤΕΚΤΟΝΙΚΗ

ΜΕΛΕΤΗΤΕΣ:

ΑΡΧΙΤΕΚΤΟΝΙΚΗ ΜΕΛΕΤΗ: ΜΕΛΕΤΗΤΙΚΗ ΕΤΑΙΡΕΙΑ ΑΡΧΙΤΕΚΤΟΝΙΚΟΥ ΣΧΕΔΙΑΣΜΟΥ Π. ΠΕΤΡΑΚΟΠΟΥΛΟΣ-Ε. ΔΙΓΩΝΗΣ & ΣΥΝ/ΤΕΣ ΑΕ δ.τ.: «ΜΕΣΑΣ ΑΕ»

ΣΤΑΤΙΚΗ ΜΕΛΕΤΗ: Ν. ΛΟΥΚΑΤΟΣ & ΣΥΝ/ΤΕΣ ΑΝΩΝΥΜΗ ΕΤΑΙΡΙΑ ΜΕΛΕΤΩΝ δ.τ.: «ΛΟΥΚΑΤΟΣ & ΣΥΝ/ΤΕΣ ΑΕ»

ΜΕΛΕΤΗ Υ/Μ ΕΓΚΑΤΑΣΤΑΣΕΩΝ: ΤΡΙΕΔΡΟΣ ΜΕΛΕΤΗΤΙΚΗ ΑΝΩΝΥΜΟΣ ΕΤΑΙΡΕΙΑ δ.τ.: «ΤΡΙΕΔΡΟΣ Α.Ε.»

ΚΛΙΜΑΚΑ 1:100

ΙΟΥΝΙΟΣ 2025

C208b

ΚΩΔ. ΣΧΕΔΙΟΥ : ΑΡΧ 04

ΥΠΟΓΡΑΦΗ - ΣΦΡΑΓΙΔΑ

ΜΕΛΕΤΗΤΙΚΗ ΕΤΑΙΡΕΙΑ ΑΡΧΙΤΕΚΤΟΝΙΚΟΥ ΣΧΕΔΙΑΣΜΟΥ ΜΕΣΑΣ ΑΕ


ΠΕΤΡΟΣ Θ. ΠΕΤΡΑΚΟΠΟΥΛΟΣ
ΔΙΠΛΩΜ. ΑΡΧΙΤΕΚΤΟΝΑΣ ΜΗΧΑΝΙΚΟΣ

ΥΠΟΥΡΓΕΙΟ ΠΕΡΙΒΑΛΛΟΝΤΟΣ ΚΑΙ ΕΝΕΡΓΕΙΑΣ
ΘΕΩΡΗΘΗΚΕ ΜΕ ΤΗΝ ΥΠ' ΑΡΙΘ. 95833/3164/04-09-2025 ΠΡΑΞΗ

Η ΠΡΟΪΣΤΑΜΕΝΗ ΤΗΣ Δ/ΝΣΗΣ
ΤΟΠΟΓΡΑΦΙΚΩΝ ΕΦΑΡΜΟΓΩΝ

ΑΝΔΡΙΑΝΑ ΚΑΤΣΙΝΑ
ΤΟΠΟΓΡΑΦΟΣ ΜΗΧΑΝΙΚΟΣ

ANDRIANA KATSINA
04/09/2025 11:17

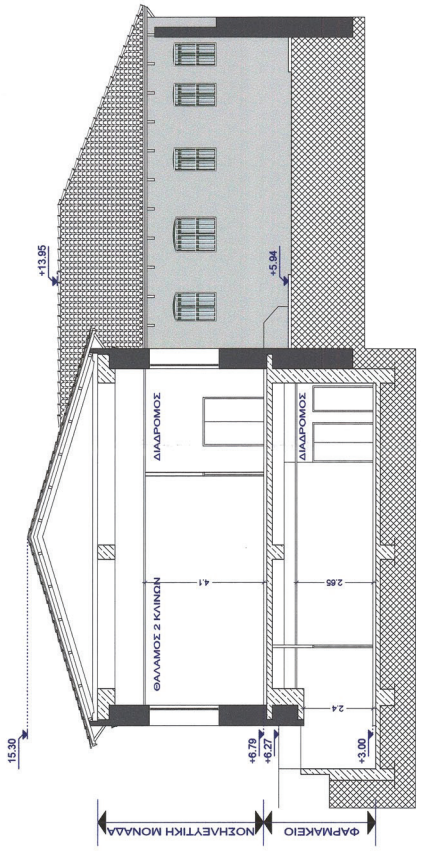


ΤΟΜΗ Α-Α


ΚΕΝΤΡΙΚΟ ΣΥΜΒΟΥΛΙΟ ΑΡΧΙΤΕΚΤΟΝΙΚΗΣ
Το παρόν σχεδιάγραμμα μελετήθηκε από το Κ.Ε.Α. την ..... και εγκρίθηκε σύμφωνα με την υπ' αριθμ. ..... απόφασή του
Ο ΠΡΟΕΔΡΟΣ
ΝΟΜΙΚΟΣ ΣΥΜΒΟΥΛΟΣ ΤΟΥ ΚΡΑΤΟΥΣ

Το παρόν διάγραμμα συνοδεύει την από 13/1/25 απόφαση της Δ/νσης Δ.Ο.Κ.Α. Τμήματος Δ.Κ.
Η Τμηματάρχης
ΔΗΜΗΤΡΑ ΜΑΤΣΟΥΚΑ
Αρχιτέκτων - Μηχανικός


ΕΘΝΙΚΟ ΤΥΠΟΓΡΑΦΕΙΟ
Για τεχνικούς λόγους στο σχεδίαγραμμα, από το ηλεκτρονικό αρχείο, έγινε σμίκρυνση κατά ποσοστό 38%

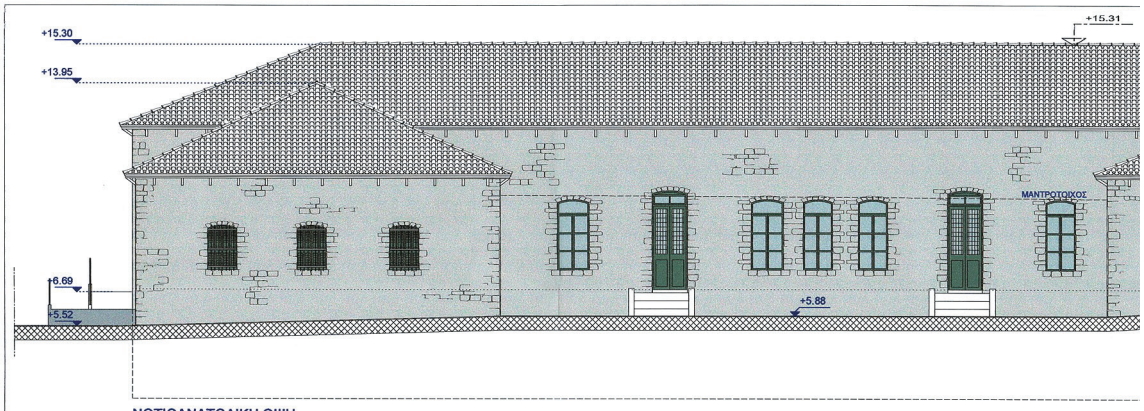


ΝΟΤΙΟΑΝΑΤΟΛΙΚΗ ΟΨΗ

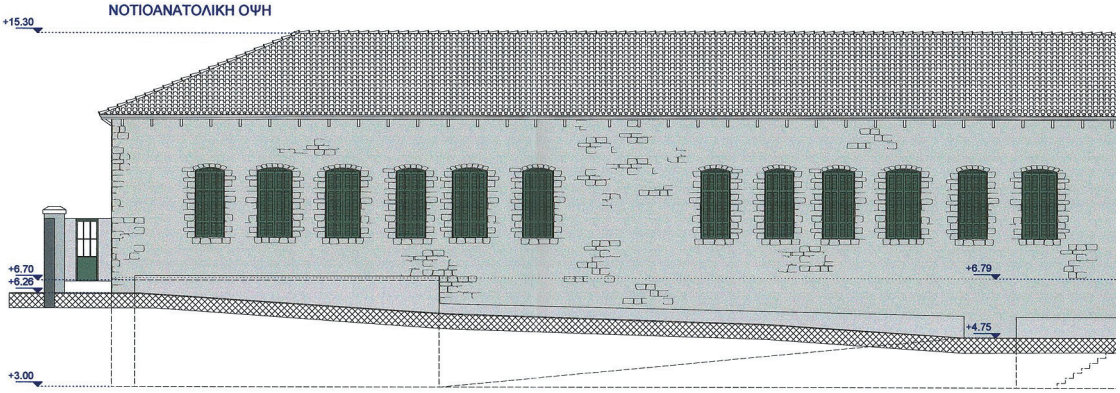


ΒΟΡΕΙΟΔΥΤΙΚΗ ΟΨΗ

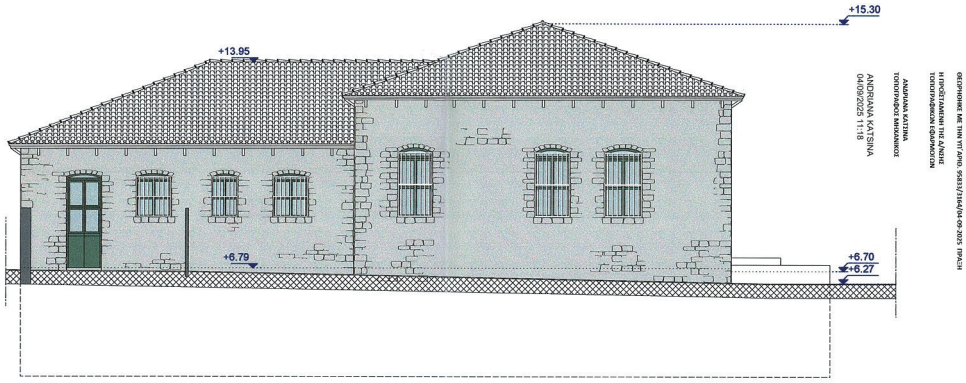

ΒΟΡΕΙΟΔΥΤΙΚΗ ΟΨΗ

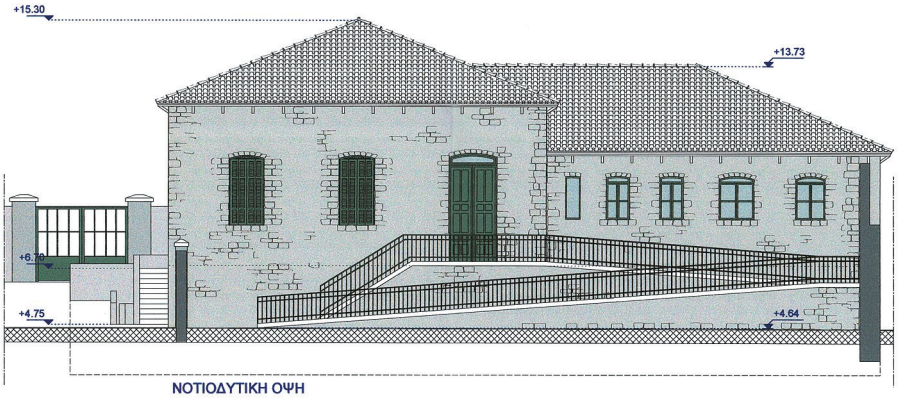

ΝΟΤΙΟΔΥΤΙΚΗ ΟΨΗ

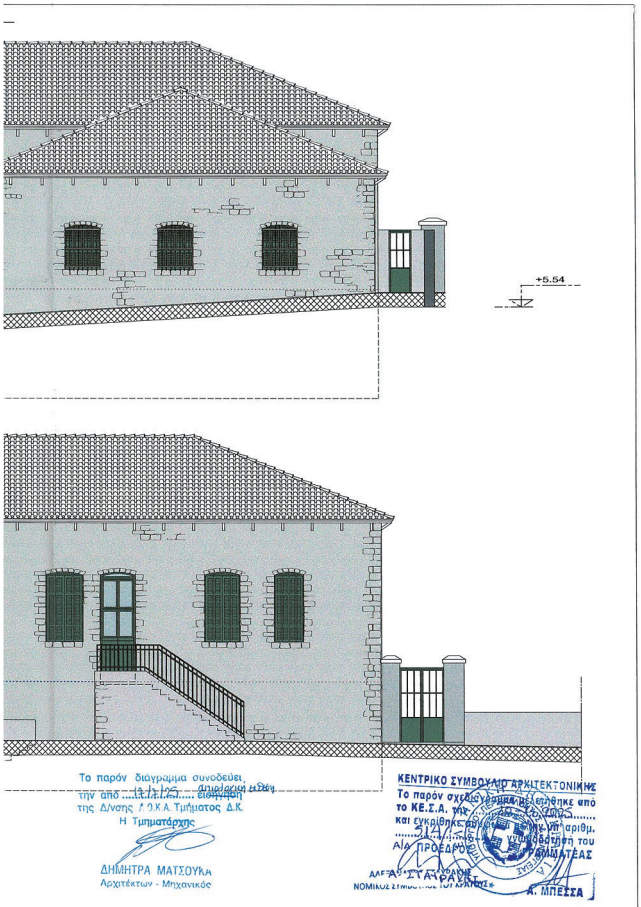

ΕΡΓΟΔΟΤΗΣ :

ΝΟΣΟΚΟΜΕΙΟ " ΑΝΔΡΕΑΣ ΣΥΓΓΡΟΣ "

ΕΡΓΟ :

ΑΝΑΚΑΙΝΙΣΗ, ΑΝΑΔΙΑΡΡΥΘΜΙΣΗ, ΕΚΣΥΓΧΡΟΝΙΣΜΟΣ ΚΑΙ ΚΑΘ' ΥΨΟΣ ΕΠΕΚΤΑΣΗ ΤΟΥ ΥΦΙΣΤΑΜΕΝΟΥ ΚΤΙΡΙΟΥ ΤΗΣ ΝΕΑΣ ΠΤΕΡΥΓΑΣ

ΟΡΙΣΤΙΚΗ ΜΕΛΕΤΗ

ΘΕΜΑ

ΟΨΕΙΣ

ΥΠΕΥΘΥΝΟΣ ΕΚΠΟΝΗΣΗΣ ΜΕΛΕΤΗΣ : **«TRITON ACT A.E.»**

ΜΕΛΕΤΗ : **ΑΡΧΙΤΕΚΤΟΝΙΚΗ**

ΜΕΛΕΤΗΤΕΣ:

ΑΡΧΙΤΕΚΤΟΝΙΚΗ ΜΕΛΕΤΗ: ΜΕΛΕΤΗΤΙΚΗ ΕΤΑΙΡΕΙΑ ΑΡΧΙΤΕΚΤΟΝΙΚΟΥ ΣΧΕΔΙΑΣΜΟΥ Π. ΠΕΤΡΑΚΟΠΟΥΛΟΣ-Ε. ΔΙΓΩΝΗΣ & ΣΥΝ/ΤΕΣ ΑΕ δ.τ. «ΜΕΑΣ ΑΕ»

ΣΤΑΤΙΚΗ ΜΕΛΕΤΗ: Ν.ΛΟΥΚΑΤΟΣ & ΣΥΝ/ΤΕΣ ΑΝΩΝΥΜΗ ΕΤΑΙΡΙΑ ΜΕΛΕΤΩΝ δ.τ.: «Ν.ΛΟΥΚΑΤΟΣ & ΣΥΝ/ΤΕΣ ΑΕ»

ΜΕΛΕΤΗ Η/Μ ΕΓΚΑΤΑΣΤΑΣΕΩΝ: ΤΡΙΕΔΡΟΣ ΜΕΛΕΤΗΤΙΚΗ ΑΝΩΝΥΜΟΣ ΕΤΑΙΡΕΙΑ δ.τ. «ΤΡΙΕΔΡΟΣ Α.Ε.»

ΚΛΙΜΑΚΑ 1:100

ΙΟΥΝΙΟΣ 2025

C206b

ΚΩΔ. ΣΧΕΔΙΟΥ :

ΑΡΧ 03

ΥΠΟΓΡΑΦΗ - ΣΦΡΑΓΙΔΑ

ΠΕΤΡΟΣ Θ. ΠΕΤΡΑΚΟΠΟΥΛΟΣ
ΔΙΠΛΩΜ. ΑΡΧΙΤΕΚΤΩΝ ΜΗΧΑΝΙΚΟΣ
ΠΟΛΥΤΕΧΝΕΙΟΥΧΟΣ ΑΥΝΟΘΕΡΟΥ (DIPL.ING.TUH)
ΜΕΛΟΣ ΤΕΕ ΑΡΙΘΜΟΣ ΜΗΤΡΩΟΥ 24634
ΠΑΝΤΑΡΧΟΥ 2 ΑΘΗΝΑ 10676 - ☎ 210.7214215
Α.Φ.Μ. 015642460 - Δ.Ο.Υ. Ι' ΑΘΗΝΩΝ

ΜΕΛΕΤΗΤΙΚΗ ΕΤΑΙΡΕΙΑ ΑΡΧΙΤΕΚΤΟΝΙΚΟΥ ΣΧΕΔΙΑΣΜΟΥ
ΜΕ.Α.Σ.
Π. ΠΕΤΡΑΚΟΠΟΥΛΟΣ-Ε. ΔΙΓΩΝΗΣ & ΣΥΝΕΡΓΑΤΕΣ Α.Ε.
ΠΑΝΤΑΡΧΟΥ 2 ΑΘΗΝΑ 106 76
ΤΗΛ./FAX : 210-7214215, 210-7217422
ΑΦΜ: 095307150 - ΔΟΥ: ΦΑΕΕ ΑΘΗΝΩΝ

Η απόφαση αυτή να δημοσιευθεί στην Εφημερίδα της Κυβερνήσεως.

Αθήνα, 4 Σεπτεμβρίου 2025

Ο Υφυπουργός

ΝΙΚΟΛΑΟΣ ΤΑΓΑΡΑΣ

ΕΘΝΙΚΟ ΤΥΠΟΓΡΑΦΕΙΟ

Το Εθνικό Τυπογραφείο αποτελεί δημόσια υπηρεσία υπαγόμενη στην Προεδρία της Κυβέρνησης και έχει την ευθύνη τόσο για τη σύνταξη, διαχείριση, εκτύπωση και κυκλοφορία των Φύλλων της Εφημερίδας της Κυβερνήσεως (ΦΕΚ), όσο και για την κάλυψη των εκτυπωτικών - εκδοτικών αναγκών του δημοσίου και του ευρύτερου δημόσιου τομέα (ν. 3469/2006/Α΄ 131 και π.δ. 29/2018/Α΄58).

1. ΦΥΛΛΟ ΤΗΣ ΕΦΗΜΕΡΙΔΑΣ ΤΗΣ ΚΥΒΕΡΝΗΣΕΩΣ (ΦΕΚ)

• Τα **ΦΕΚ σε ηλεκτρονική μορφή** διατίθενται δωρεάν στο **www.et.gr**, την επίσημη ιστοσελίδα του Εθνικού Τυπογραφείου. Όσα ΦΕΚ δεν έχουν ψηφιοποιηθεί και καταχωριστεί στην ανωτέρω ιστοσελίδα, ψηφιοποιούνται και αποστέλλονται επίσης δωρεάν με την υποβολή αιτήματος στην ηλεκτρονική διεύθυνση feksales@et.gr.

• Τα **ΦΕΚ σε έντυπη μορφή** διατίθενται σε μεμονωμένα φύλλα είτε απευθείας από το Τμήμα Πωλήσεων και Συνδρομητών, είτε ταχυδρομικά με την αποστολή αιτήματος παραγγελίας στην ηλεκτρονική διεύθυνση feksales@et.gr.

- Το κόστος ενός ασπρόμαυρου ΦΕΚ από 1 έως 16 σελίδες είναι 1,00 €, αλλά για κάθε επιπλέον οκτασέλιδο (ή μέρος αυτού) προσαυξάνεται κατά 0,20 €. Το κόστος ενός έγχρωμου ΦΕΚ από 1 έως 16 σελίδες είναι 1,50 €, αλλά για κάθε επιπλέον οκτασέλιδο (ή μέρος αυτού) προσαυξάνεται κατά 0,30 €.
- Το τεύχος Α.Σ.Ε.Π. διατίθεται δωρεάν.
- Υπάρχει δυνατότητα ετήσιας συνδρομής οποιουδήποτε τεύχους σε έντυπη μορφή μέσω του Τμήματος Πωλήσεων και Συνδρομητών.

• Τρόποι αποστολής κειμένων προς δημοσίευση:

Α. Αποστολή των εγγράφων προς δημοσίευση στο ΦΕΚ στην ηλεκτρονική διεύθυνση **https://eservices.et.gr**. Σχετικές εγκύκλιοι και οδηγίες στην ηλεκτρονική διεύθυνση του Εθνικού Τυπογραφείου (**www.et.gr**) στη διαδρομή **Ανακοινώσεις** → **Εγκύκλιοι**.

Β. Κατ’ εξαίρεση, όσοι πολίτες δεν διαθέτουν προηγμένη ψηφιακή υπογραφή μπορούν είτε να αποστέλλουν ταχυδρομικά, είτε να καταθέτουν με εκπρόσωπό τους κείμενα προς δημοσίευση εκτυπωμένα σε χαρτί στο Τμήμα Παραλαβής και Καταχώρισης Δημοσιευμάτων.

• Πληροφορίες, σχετικά με την αποστολή/κατάθεση εγγράφων προς δημοσίευση, την ημερήσια κυκλοφορία των Φ.Ε.Κ., με την πώληση των τευχών και με τους ισχύοντες τιμοκαταλόγους για όλες τις υπηρεσίες μας, περιλαμβάνονται στον ιστότοπο (www.et.gr). Επίσης μέσω του ιστότοπου δίδονται πληροφορίες σχετικά με την πορεία δημοσίευσης των εγγράφων, με βάση τον Κωδικό Αριθμό Δημοσιεύματος (ΚΑΔ). Πρόκειται για τον αριθμό που εκδίδει το Εθνικό Τυπογραφείο για όλα τα κείμενα που πληρούν τις προϋποθέσεις δημοσίευσης.

2. ΕΚΤΥΠΩΤΙΚΕΣ - ΕΚΔΟΤΙΚΕΣ ΑΝΑΓΚΕΣ ΤΟΥ ΔΗΜΟΣΙΟΥ

Το Εθνικό Τυπογραφείο ανταποκρινόμενο σε αιτήματα υπηρεσιών και φορέων του δημοσίου αναλαμβάνει να σχεδιάσει και να εκτυπώσει έντυπα, φυλλάδια, βιβλία, αφίσες, μπλοκ, μηχανογραφικά έντυπα, φακέλους για κάθε χρήση, κ.ά.

Επίσης σχεδιάζει ψηφιακές εκδόσεις, λογότυπα και παράγει οπτικοακουστικό υλικό.

Ταχυδρομική Διεύθυνση: **Καποδιστρίου 34, 10432 Αθήνα**

ΤΗΛΕΦΩΝΙΚΟ ΚΕΝΤΡΟ: 210 5279000

Ιστότοπος: **www.et.gr**

Πληροφορίες σχετικά με την λειτουργία του ιστότοπου: **helpdesk.et@et.gr**

Αποστολή εγγράφων προς δημοσίευση στο ΦΕΚ στην ηλεκτρονική διεύθυνση **https://eservices.et.gr**

ΕΞΥΠΗΡΕΤΗΣΗ ΚΟΙΝΟΥ

Πωλήσεις - Συνδρομές: (Ισόγειο, τηλ. 210 5279178 - 180)
Πληροφορίες: (Ισόγειο, Γραφείο 3 και τηλεφ. κέντρο 210 5279000)
Παραλαβή Δημοσιευτέας Ύλης: (Ισόγειο, τηλ. 210 5279139)

Ωράριο για το κοινό: Δευτέρα έως και Παρασκευή: 8:00 - 13:30

04006870809250020