27.10.2025 16:50:01
ΨΗΦΙΑΚΑ
ΥΠΟΓΕΓΡΑΜΜΕΝΟ
ΑΠΟ
VARVARA ZACHARAKI

ΕΦΗΜΕΡΙΔΑ
ΤΗΣ ΚΥΒΕΡΝΗΣΕΩΣ
ΤΗΣ ΕΛΛΗΝΙΚΗΣ ΔΗΜΟΚΡΑΤΙΑΣ

27 Οκτωβρίου 2025 | ΤΕΥΧΟΣ ΤΕΤΑΡΤΟ | Αρ. Φύλλου **832**

ΑΠΟΦΑΣΕΙΣ

Αριθμ. 48935

Επικύρωση καθορισμού οριογραμμών τμήματος του υδατορέματος «Λόφι» εντός της πόλης της Αλιάρτου, Δήμου Αλιάρτου - Θεσπιέων, Π.Ε. Βοιωτίας.

Η ΓΡΑΜΜΑΤΕΑΣ ΑΠΟΚΕΝΤΡΩΜΕΝΗΣ ΔΙΟΙΚΗΣΗΣ ΘΕΣΣΑΛΙΑΣ - ΣΤΕΡΕΑΣ ΕΛΛΑΔΑΣ

Έχοντας υπόψη:

1. Το άρθρο 24 του Συντάγματος της Ελλάδας.
2. Το άρθρο 1 του ν. 1650/1986 (Α΄ 160).
3. Το άρθρο 280 του ν. 3852/2010 «Νέα Αρχιτεκτονική της Αυτοδιοίκησης και της Αποκεντρωμένης Διοίκησης - Πρόγραμμα Καλλικράτης» (Α' 87).
4. Το π.δ. 138/10 «Οργανισμός της Αποκεντρωμένης Διοίκησης Θεσσαλίας - Στερεάς Ελλάδας» (Α' 231).
5. Το ν. 4258/2014 «Διαδικασία οριοθέτησης και ρυθμίσεις ρεμάτων για τα υδατορέματα - ρυθμίσεις πολεοδομικής νομοθεσίας και άλλες διατάξεις» (Α' 94) και ιδίως το άρθρο 3 αυτού.
6. Την υπ' αρ. οικ. 14005/13.01.2017 κοινή υπουργική απόφαση «Τεχνικές προδιαγραφές σύνταξης του περιεχομένου του φακέλου οριοθέτησης κατ' εφαρμογή της παρ. 5 του άρθρου 2 του ν. 4258/2014 - Διευκρινίσεις για την εφαρμογή της διαδικασίας οριοθέτησης» (Β' 428).
7. Την υπ' αρ. 30607/26.06.2025 (ΑΔΑ: 68ΤΞΟΡ10-279) απόφαση έγκρισης περιβαλλοντικών όρων του έργου «Διευθέτηση ποταμού "Λόφι"» στο Δήμο Αλιάρτου - Θεσπιέων στη ΠΕ Βοιωτίας.
8. Το υπ' αρ. 221706/02.10.2025 (ΟΡΘΗ ΕΠΑΝΑΛΗΨΗ 03.10.2025) έγγραφο της Διεύθυνσης Τεχνικών Έργων Περιφέρειας Στερεάς Ελλάδας, με το οποίο διαβιβάστηκε στην υπηρεσία μας θεωρημένος φάκελος τμηματικής οριοθέτησης του ρέματος του θέματος, όπως συντάχθηκε από το μελετητικό γραφείο STRUCTURES & GEOTECHNICS.
9. Την υπ' αρ. 154228/30.04.2025 θετική γνωμοδότηση υπό όρους της Εφορείας Αρχαιοτήτων Βοιωτίας, στα πλαίσια διαβούλευσης της παραπάνω (Μ.Π.Ε.) Μελέτης Περιβαλλοντικών Επιπτώσεων.
10. Την υπ' αρ. 27403/06.06.2025 θετική γνωμοδότηση υπό όρους της Διεύθυνσης Υδάτων Στερεάς Ελλάδας στα πλαίσια διαβούλευσης της παραπάνω (Μ.Π.Ε.) Μελέτης Περιβαλλοντικών Επιπτώσεων.
11. Το υπ' αρ. 235537/16.06.2025 έγγραφο της Διεύθυνσης Συντονισμού και Επιθεώρησης Δασών, με την οποία μας γνωστοποιεί ότι οι εκτάσεις που θα αναπτυχθεί το έργο δεν υπάγονται στις διατάξεις της δασικής νομοθεσίας και ως εκ τούτου παρέλκει η γνωμοδότησή τους (με συνημμένα την υπ' αρ. 211405/30.05.2025 γνωμοδότηση Δασαρχείου Λιβαδειάς και την υπ' αρ. 230323/12.06.2025 γνωμοδότηση Διεύθυνσης Δασών Βοιωτίας) στα πλαίσια διαβούλευσης της παραπάνω (Μ.Π.Ε.) Μελέτης Περιβαλλοντικών Επιπτώσεων.
12. Το υπ' αρ. 7293/16.09.2025 έγγραφο του Δήμου Αλιάρτου - Θεσπιέων, με το οποίο διαβίβασε στην υπηρεσία μας την υπ' αρ. 71/2025 (ΑΔΑ: 6ΣΓ5ΩΨ4-3ΝΩ) απόφαση του Δημοτικού Συμβουλίου περί θετικής γνωμοδότησης για την τμηματική οριοθέτηση του ρέματος του θέματος καθώς και το αποδεικτικό ανάρτησης των οριοζοντιογραφιών της υπόψη οριοθέτησης.
13. Την υπ' αρ. 48668/10.9.2025 (ΑΔΑ: ΨΣΖΖΟΡ10-Δ4Ζ) απόφαση εισήγηση Διεύθυνσης Περιβάλλοντος και Χωρικού Σχεδιασμού Στερεάς Ελλάδας της Αποκεντρωμένης Διοίκησης Θεσσαλίας - Στερεάς Ελλάδας περί καθορισμού οριογραμμών τμήματος του υδατορέματος «Λόφι» εντός της πόλης της Αλιάρτου, Δήμου Αλιάρτου - Θεσπιέων, Π.Ε. Βοιωτίας.
14. Τα άρθρα 63-66 του ν. 4954/2022 (Α' 136).
15. Την υπ' αρ. 40282/22.07.2025 απόφαση Υπουργού Εσωτερικών «Διορισμός της Ειρήνης Καραλαριώτου του Κωνσταντίνου, στη θέση της μετακλητής Γραμματέως Αποκεντρωμένης Διοίκησης Θεσσαλίας - Στερεάς Ελλάδος» (Υ.Ο.Δ.Δ. 902).
16. Την υπ' αρ. 42966/08.09.2025 (ΑΔΑ: 6ΘΑ8ΟΡ10-7ΝΠ) απόφαση Γραμματέως Αποκεντρωμένης Διοίκησης Θεσσαλίας Στερεάς Ελλάδας «Μεταβίβαση δικαιώματος υπογραφής πράξεων και εγγράφων με εντολή Γραμματέως Αποκεντρωμένης Διοίκησης Θεσσαλίας - Στερεάς Ελλάδας (Α.Δ.Θ.Σ.Ε.) στον Προϊστάμενο ή στην Προϊσταμένη της Γενικής Διεύθυνσης Χωροταξικής, Περιβαλλοντικής και Αγροτικής Πολιτικής και στους Προϊσταμένους ή στις Προϊστάμενες Διευθύνσεων και Τμημάτων της ανωτέρω Γενικής Διεύθυνσης της Αποκεντρωμένης Διοίκησης Θεσσαλίας-Στερεάς Ελλάδας» (Β' 4901).

17. Το γεγονός ότι από τις κανονιστικές διατάξεις αυτής της απόφασης, δεν προκαλείται δαπάνη εις βάρος του κρατικού προϋπολογισμού ή του προϋπολογισμού του οικείου ΟΤΑ.

18. Το γεγονός ότι η παρούσα δεν αφορά σε διοικητική διαδικασία για την οποία υπάρχει υποχρέωση καταχώρισης στο ΕΜΔΔ-ΜΙΤΟΣ, αποφασίζουμε:

Την επικύρωση καθορισμού των οριογραμμών τμήματος του υδατορέματος «Λόφι» εντός της πόλης της Αλιάρτου, Δήμου Αλιάρτου - Θεσπιέων, Π.Ε. Βοιωτίας, πριν την κατασκευή των έργων (υφιστάμενη κατάσταση) και μετά την κατασκευή των έργων, όπως αυτές αποτυπώνονται στις οριζοντιογραφίες υπ’ αρ. σχεδίων SO2 και SO3, κλίμακας 1:500 και με θέμα «ΟΡΙΖΟΝΤΙΟΓΡΑΦΙΑ - ΚΑΤΑ ΜΗΚΟΣ ΤΟΜΗ ΠΟΤΑΜΟΥ «ΛΟΦΙ» ΑΠΟ ΧΘ 0+000,00 ΕΩΣ ΧΘ 0+680,00» και «ΟΡΙΖΟΝΤΙΟΓΡΑΦΙΑ - ΚΑΤΑ ΜΗΚΟΣ ΤΟΜΗ ΠΟΤΑΜΟΥ «ΛΟΦΙ» ΑΠΟ ΧΘ 0+680,00 ΕΩΣ ΧΘ 1+317,81» αντίστοιχα.


Οι παραπάνω οριζοντιογραφίες συντάχθηκαν από το μελετητικό γραφείο STRUCTURES & GEOTECHNICS, το Μάρτιο 2022 και ελέγχθηκαν και θεωρήθηκαν από τη Διεύθυνση Τεχνικών Έργων Περιφέρειας Στερεάς Ελλάδας στις 21.06.2023.


Ο καθορισμός των οριογραμμών προέκυψε από την υδραυλική μελέτη που συντάχθηκε από το μελετητικό γραφείο STRUCTURES & GEOTECHNICS, το Μάρτιο 2022, η οποία ελέγχθηκε και θεωρήθηκε από τη Διεύθυνση Τεχνικών Έργων Περιφέρειας Στερεάς Ελλάδας στις 21.06.2023.


Οι οριογραμμές του υδατορέματος χωρίς έργα (υφιστάμενη κατάσταση), σημειώνονται στις παραπάνω οριζοντιογραφίες με διακεκομμένη μπλε γραμμή.

Οι οριογραμμές του υδατορέματος μετά την κατασκευή των προτεινόμενων έργων διευθέτησης, σημειώνονται στις παραπάνω οριζοντιογραφίες με συνεχόμενη μπλε γραμμή.


Οι κορυφές των πολυγωνικών γραμμών οριοθέτησης (x, y, z) με τις συντεταγμένες τους (σε ΕΓΣΑ 87) αποτυπώνονται σε πίνακες εντός των οριζοντιογραφιών.

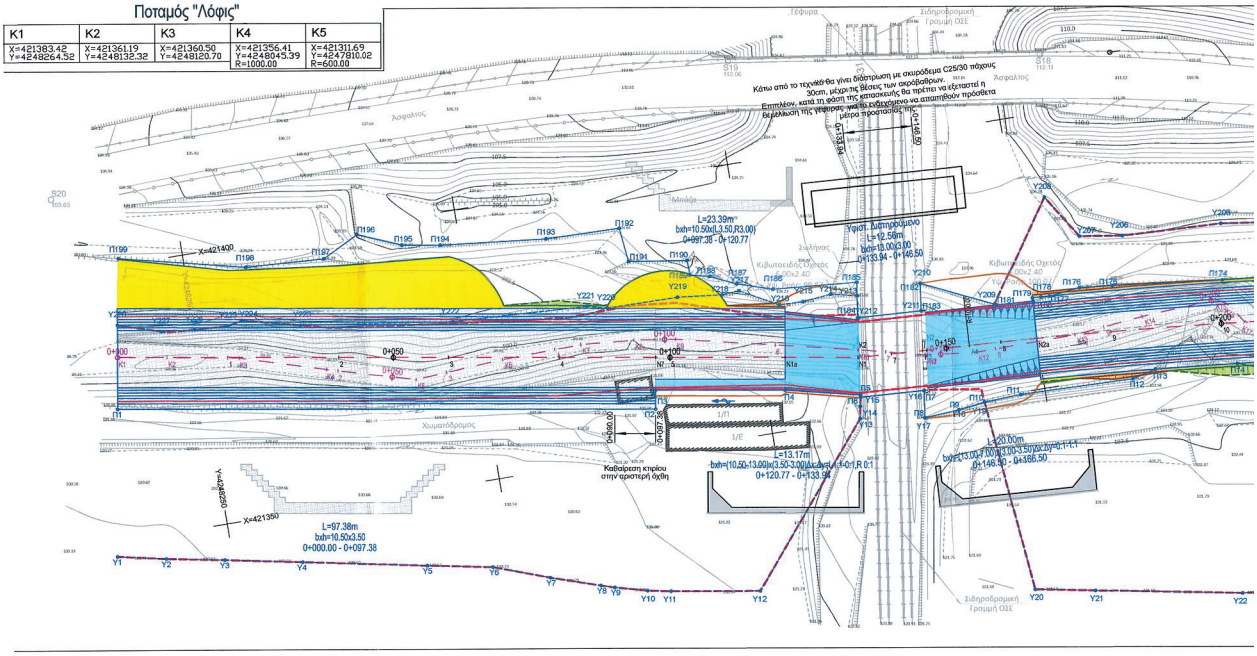

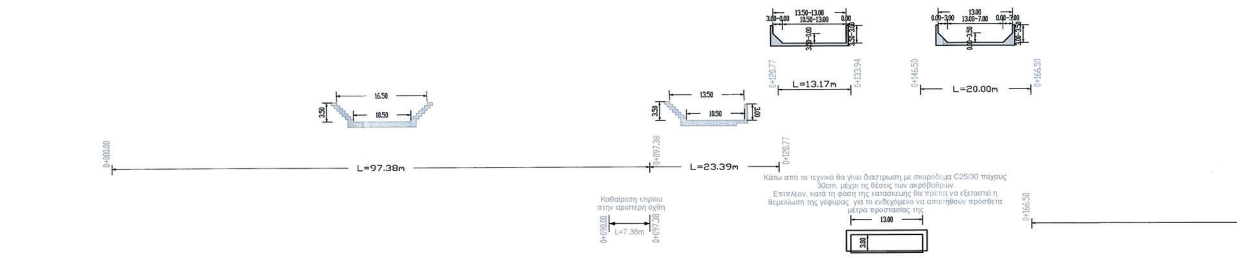


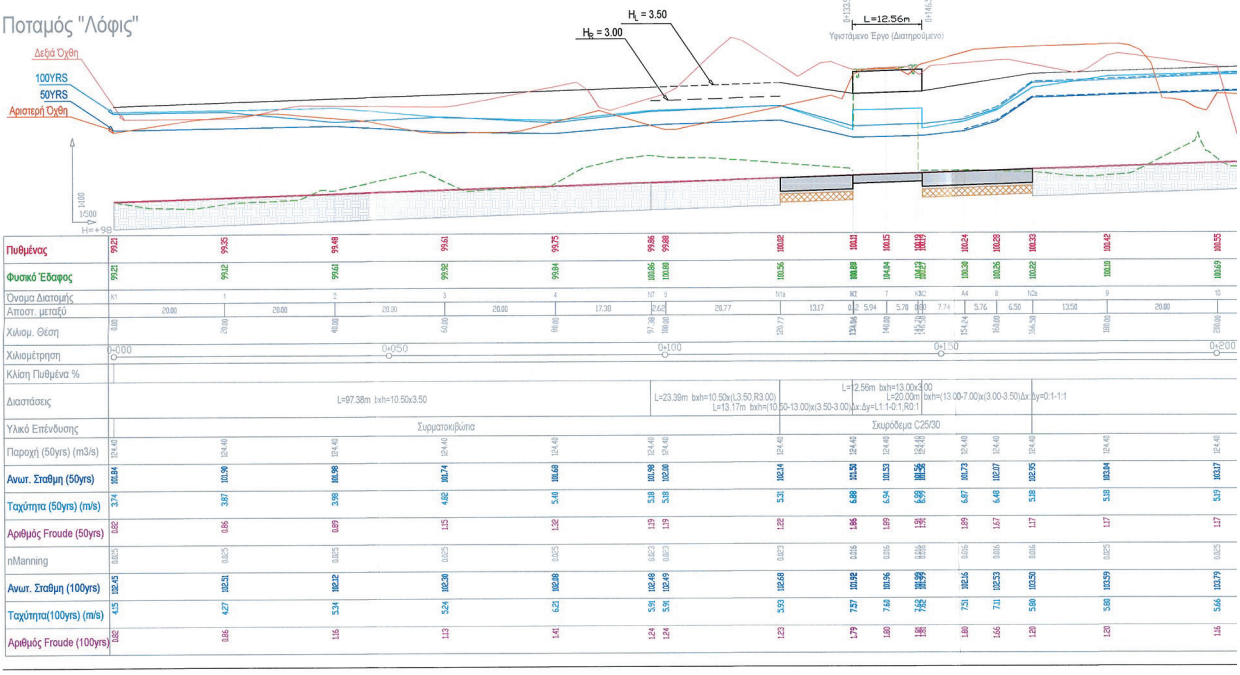



ΕΘΝΙΚΟ ΤΥΠΟΓΡΑΦΕΙΟ
Για τεχνικούς λόγους στο σχεδιάγραμμα, από το ηλεκτρονικό αρχείο, έγινε σμίκρυνση κατά ποσοστό 36%

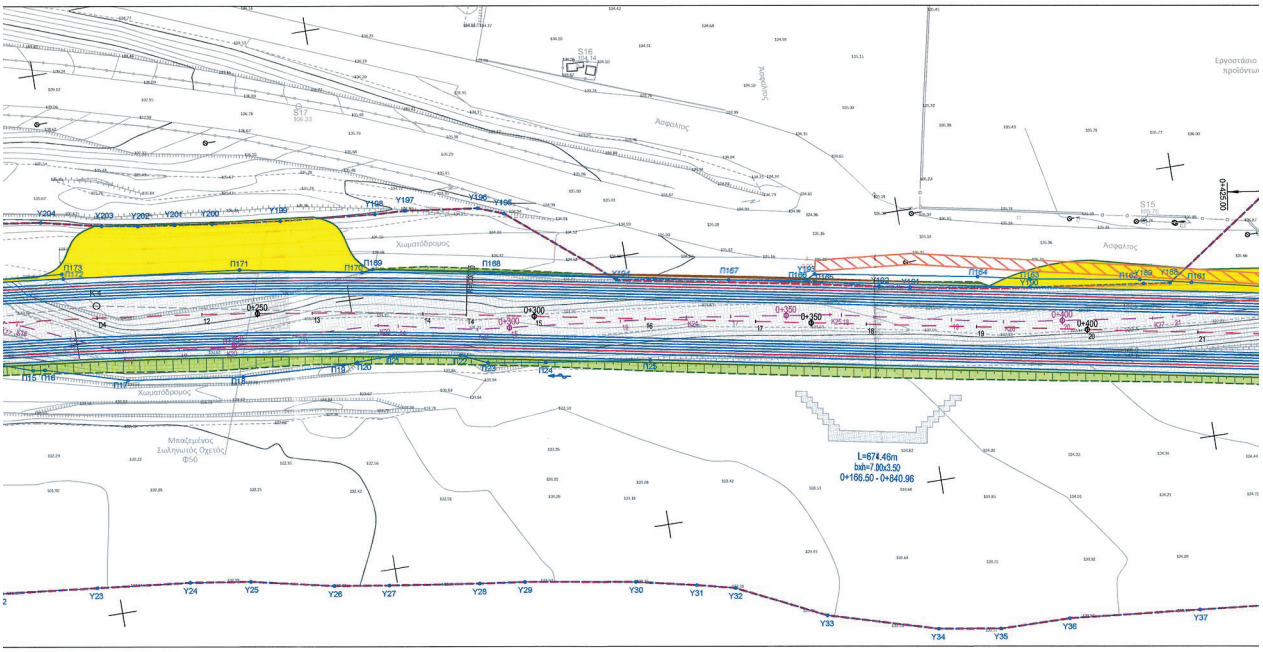

Χωματόδρομος
Ασφαλτος
Μπαζεμένος Σωληνωτός Οχετός Φ50
L=674.46m
bxh=7.00x3.50
0+166.50 - 0+840.96
Y23 Y24 Y25 Y26 Y27 Y28 Y29 Y30 Y31 Y32 Y33 Y34 Y35 Y36 Y37



L=513.50m

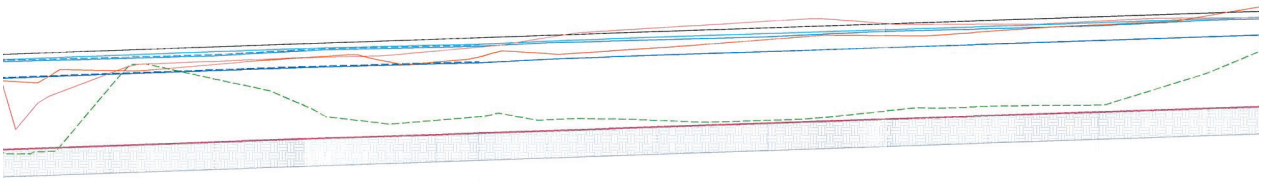


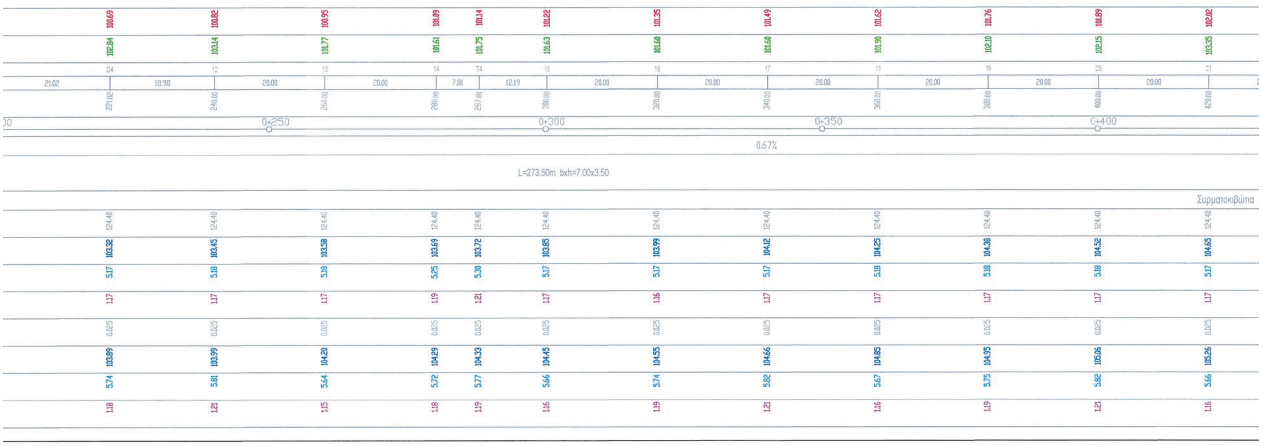
0+250
0+300
0+350
0+400
0.67%
L=273.50m bxh=7.00x3.50
Σμργατοκιβώτια

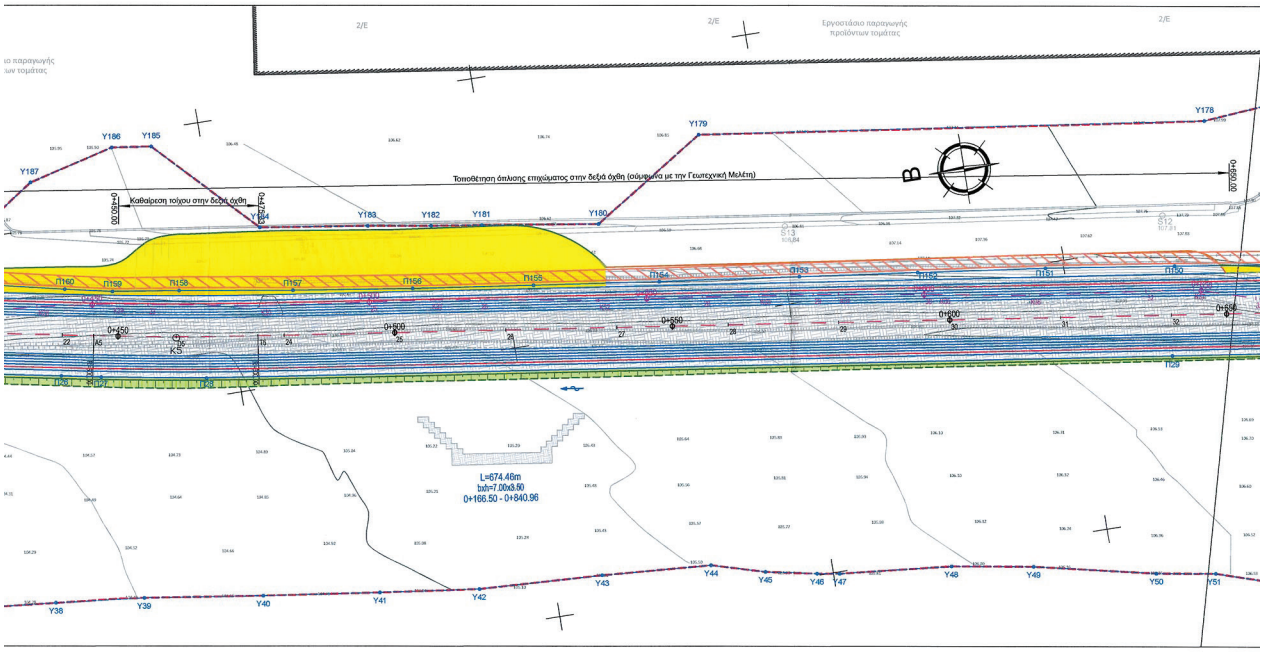
Εργοστάσιο παραγωγής προϊόντων τομάτας
Τοποθέτηση άπλισης επιχώματος στην δεξιά όχθη (σύμφωνα με την Γεωτεχνική Μελέτη)
Καθαίρεση τοίχου στην δεξιά όχθη
L=674.46m
bxh=7.00x3.50
0+166.50 - 0+840.96

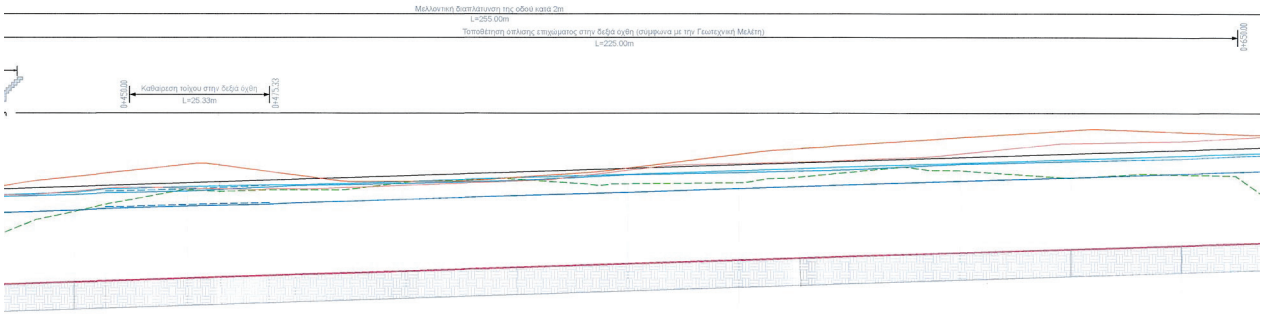
Μελλοντική διαπλάτυνση της οδού κατά 2m
L=255.00m
Τοποθέτηση άπλισης επιχώματος στην δεξιά όχθη (σύμφωνα με την Γεωτεχνική Μελέτη)
L=225.00m
Καθαίρεση τοίχου στην δεξιά όχθη
L=25.33m

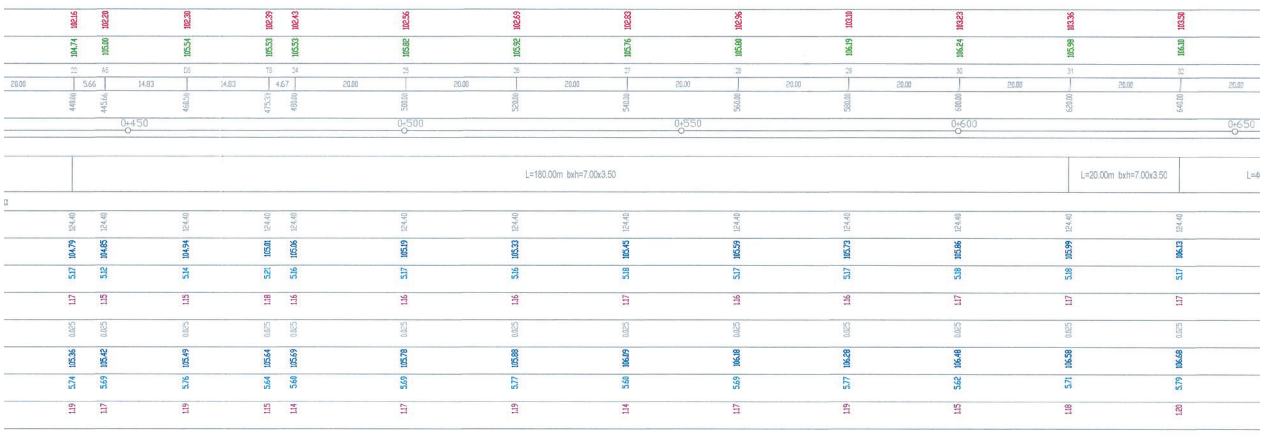
0+450
0+500
0+550
0+600
0+650
L=180.00m bxh=7.00x3.50
L=20.00m bxh=7.00x3.50

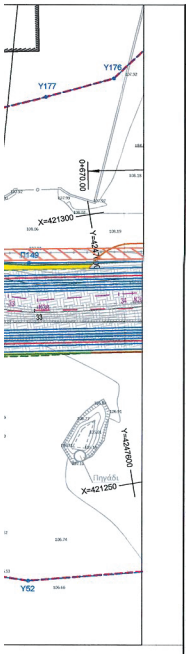

ΣΥΝΤΕΤΑΓΜΕΝΕΣ ΚΟΡΥΦΩΝ ΓΡΑΜΜΩΝ ΟΡΙΟΘΕΤΗΣΗΣ ΥΦΙΣΤΑΜΕΝΗΣ ΚΑΤΑΣΤΑΣΗΣ ΠΟΤΑΜΟΥ "ΛΟΦΙ"

Κωδικός	Συν-νη Χ	Συν-νη Υ	Συν-νη Ζ
Y1	421347.34	4248270.59	100.38
Y2	421345.49	4248261.94	100.45
Y3	421343.52	4248251.52	100.52
Y4	421340.80	4248237.76	100.59
Y5	421336.41	4248215.48	100.67
Y6	421334.17	4248203.81	100.73
Y7	421330.57	4248193.96	100.77
Y8	421327.60	4248185.16	100.85
Y9	421326.84	4248182.74	100.87
Y10	421325.29	4248177.00	100.91
Y11	421324.47	4248172.84	100.92
Y12	421321.85	4248156.88	101.02
Y13	421350.06	4248133.91	104.01
Y14	421352.29	4248133.50	104.01
Y15	421353.93	4248133.16	104.01
Y16	421353.24	4248121.65	104.11
Y17	421348.28	4248122.31	104.09
Y18	421348.70	4248115.96	104.44
Y19	421349.32	4248111.14	104.71
Y20	421313.94	4248107.80	101.56
Y21	421311.92	4248097.04	101.62
Y22	421307.11	4248070.90	101.83
Y23	421305.29	4248053.71	101.98
Y24	421303.52	4248037.01	102.13
Y25	421301.90	4248026.16	102.22
Y26	421298.67	4248011.33	102.43
Y27	421297.15	4248001.47	102.58
Y28	421294.84	4247985.37	102.80
Y29	421293.81	4247977.34	102.93
Y30	421290.55	4247957.57	103.16
Y31	421288.18	4247946.75	103.25
Y32	421286.52	4247939.93	103.32
Y33	421278.83	4247924.40	103.48
Y34	421273.16	4247904.86	103.68
Y35	421271.33	4247893.68	103.80
Y36	421271.19	4247881.17	103.90
Y37	421268.95	4247857.65	104.16
Y38	421267.19	4247839.28	104.36
Y39	421265.50	4247823.42	104.52
Y40	421262.42	4247802.08	104.70
Y41	421259.63	4247781.26	104.88
Y42	421257.34	4247763.46	105.05
Y43	421256.27	4247741.21	105.27
Y44	421254.90	4247721.59	105.54
Y45	421252.14	4247712.11	105.62
Y46	421250.33	4247702.93	105.72
Y47	421249.65	4247698.89	105.76
Y48	421247.74	4247678.77	105.98
Y49	421245.31	4247664.21	106.11
Y50	421240.52	4247642.52	106.37
Y51	421238.76	4247631.94	106.48
Y52	421235.41	4247621.52	106.60
Y176	421323.98	4247591.67	107.93
Y177	421322.56	4247604.38	107.96
Y178	421321.14	4247620.89	107.99
Y179	421333.28	4247711.32	106.90
Y180	421320.01	4247731.72	106.50
Y181	421323.20	4247752.49	106.44
Y182	421324.53	4247761.52	106.42
Y183	421326.38	4247772.77	106.40
Y184	421329.24	4247791.96	106.38
Y185	421347.07	4247809.04	106.17
Y186	421348.04	4247816.07	106.00
Y187	421344.07	4247831.54	105.94
Y188	421329.01	4247853.32	105.34
Y189	421329.66	4247858.04	105.33
Y190	421332.35	4247878.40	105.12
Y191	421335.83	4247899.78	105.11
Y192	421336.89	4247905.30	105.14
Y193	421340.19	4247918.23	105.34
Y194	421345.86	4247951.98	104.93
Y195	421361.13	4247970.24	104.80
Y196	421362.87	4247974.75	104.80
Y197	421364.54	4247987.80	104.79
Y198	421364.78	4247993.20	104.79
Y199	421366.36	4248010.29	104.79
Y200	421367.77	4248022.50	104.77
Y201	421368.70	4248029.26	104.77
Y202	421369.57	4248035.87	104.78
Y203	421370.70	4248042.27	104.77
Y204	421373.13	4248053.02	104.77
Y205	421374.66	4248063.84	104.77
Y206	421375.37	4248081.80	104.77
Y207	421376.55	4248089.43	104.46
Y208	421384.62	4248094.49	104.45
Y209	421366.76	4248106.41	104.31
Y210	421372.73	4248119.08	104.10
Y211	421367.76	4248119.74	104.11
Y212	421368.39	4248131.13	103.99
Y213	421372.41	4248130.69	103.98
Y214	421373.48	4248135.36	104.35
Y215	421372.93	4248140.54	103.74
Y216	421373.06	4248144.85	104.31
Y217	421376.85	4248151.59	105.27
Y218	421376.60	4248154.74	104.75
Y219	421377.49	4248162.76	103.20
Y220	421377.64	4248175.60	102.44
Y221	421378.57	4248179.19	103.59
Y222	421379.82	4248203.50	102.66
Y223	421383.73	4248230.87	102.7
Y224	421386.38	4248241.16	102.8
Y225	421385.78	4248243.79	102.8
Y226	421386.16	4248249.95	102.8
Y227	421386.80	4248255.92	102.8
Y228	421389.23	4248263.54	102.52

ΣΥΝΤΕΤΑΓΜΕΝΕΣ ΚΟΡΥΦΩΝ ΓΡΑΜΜΩΝ ΟΡΙΟΘΕΤΗΣΗΣ ΠΡΟΤΕΙΝΟΜΕΝΩΝ ΕΡΓΩΝ ΠΟΤΑΜΟΥ "ΛΟΦΙ"

Κωδικός	Συν-νη Χ	Συν-νη Υ	Συν-νη Ζ
Π1	421374.05	4248266.10	101.65
Π2	421357.90	4248170.06	101.92
Π3	421361.35	4248169.48	101.77
Π4	421357.48	4248146.42	102.34
Π5	421354.32	4248133.11	104.01
Π6	421353.93	4248133.16	104.01
Π7	421353.24	4248121.65	104.11
Π8	421348.28	4248122.31	104.09
Π9	421348.70	4248115.96	104.44
Π10	421349.32	4248111.14	104.71
Π11	421349.63	4248104.52	104.80
Π12	421349.14	4248084.00	104.94
Π13	421350.22	4248079.74	104.56
Π14	421348.81	4248064.93	103.08
Π15	421346.59	4248058.68	103.01
Π16	421346.29	4248056.48	103.51
Π17	421342.00	4248042.05	103.44
Π18	421339.24	4248021.37	103.80
Π19	421338.40	4248003.17	104.04
Π20	421338.49	4248000.49	103.90
Π21	421338.72	4247994.23	103.65
Π22	421336.73	4247981.98	103.88
Π23	421334.58	4247977.29	104.17
Π24	421332.96	4247967.04	104.03
Π25	421330.35	4247948.37	104.27
Π26	421308.15	4247831.56	104.81
Π27	421306.76	4247824.52	104.81
Π28	421303.50	4247805.77	104.88
Π29	421279.51	4247633.26	106.72
Π149	421293.01	4247612.07	107.54
Π150	421295.74	4247630.23	106.50
Π151	421299.05	4247653.30	106.46
Π152	421301.95	4247676.14	105.50
Π153	421304.63	4247697.30	105.06
Π154	421307.80	4247722.36	105.15
Π155	421310.80	4247744.85	103.97
Π156	421313.72	4247766.40	103.26
Π157	421316.89	4247787.79	103.68
Π158	421320.16	4247808.10	104.94
Π159	421321.95	4247819.96	103.83
Π160	421323.74	4247828.35	104.38
Π161	421328.47	4247849.45	105.34
Π162	421330.52	4247858.59	105.37
Π163	421333.85	4247878.23	105.15
Π164	421335.78	4247887.41	105.10
Π165	421341.07	4247916.53	105.28
Π166	421340.19	4247918.23	105.34
Π167	421342.50	4247931.99	105.17
Π168	421350.83	4247974.23	104.37
Π169	421354.89	4247995.14	103.98
Π170	421354.68	4247997.06	103.98
Π171	421358.72	4248018.95	103.84
Π172	421362.33	4248050.52	103.58
Π173	421363.19	4248050.66	103.66
Π174	421364.41	4248065.09	104.08
Π175	421366.62	4248084.83	104.61
Π176	421367.21	4248090.77	103.83
Π177	421366.57	4248096.37	104.05
Π178	421366.69	4248097.90	104.07
Π179	421366.78	4248099.43	104.15
Π180	421366.18	4248099.47	104.15
Π181	421366.56	4248106.00	104.32
Π182	421372.73	4248119.08	104.10
Π183	421367.76	4248119.74	104.11
Π184	421368.40	4248131.27	103.58
Π185	421374.87	4248130.35	103.91
Π186	421376.09	4248145.52	104.23
Π187	421378.17	4248151.76	105.58
Π188	421380.33	4248156.48	106.43
Π189	421381.16	4248159.98	104.46
Π190	421383.85	4248160.11	105.56
Π191	421385.45	4248170.57	103.91
Π192	421391.73	4248171.25	104.64
Π193	421392.00	4248184.63	104.36
Π194	421394.02	4248203.62	104.61
Π195	421395.22	4248210.47	105.41
Π196	421398.47	4248218.22	105.15
Π197	421395.10	4248224.90	104.39
Π198	421395.90	4248239.01	103.63
Π199	421401.31	4248261.53	103.11



ΥΠΟΜΝΗΜΑ ΟΡΙΖΟΝΤΙΟΓΡΑΦΙΑΣ

- Άξονας Προτεινόμενων έργων ποταμού "Λόφι"
- Χιλιομέτρηση άξονα Προτεινόμενων έργων ποταμού "Λόφι"
- Άξονας Υφιστάμενης κατάστασης ποταμού "Λόφι"
- Χιλιομέτρηση Υφιστάμενης κατάστασης ποταμού "Λόφι"
- Γραμμή πλημμύρας Προτεινόμενων έργων
- Γραμμή πλημμύρας Υφιστάμενης κατάστασης
- Γραμμή οριοθέτησης Προτεινόμενων έργων
- Γραμμή οριοθέτησης Υφιστάμενης κατάστασης
- Μελλοντική διαπλάτυνση οδού κατά 2m
- Όριο κατάληψης έργου
- Όρυγμα
- Επιχωμάτωση
- Επίχωμα
- Υφιστάμενο τεχνικό
- Ορθογωνική τάφρος επενδεδυμένη με σκυρόδεμα
- Ορθογωνική τάφρος επενδεδυμένη με συρματοκιβώτια
- Τραπεζοειδής τάφρος επενδεδυμένη με συρματοκιβώτια

Αριθμ. 21/10/2025 Αρμόδ. Αριθμ. 21/10/2025

* Θεωρείται με έδαση των παρα-δοση "Νάρτιος 2022"


ΕΛΕΓΧΘΗΚΕ Παρασκευή Τσιμπέλη Ανθ. Τεχνικός Υπολληλος

ΕΓΚΡΙΘΗΚΕ Ο Προϊστάμενος Τμήματος Βλαστών Χρυσοβιτσιώτης

ΥΠΟΜΝΗΜΑ ΜΗΚΟΤΟΜΗΣ

- Πυθμένας
- Φυσικό έδαφος
- Ανώτατη στάθμη ύδατος (50yrs)
- Ανώτατη στάθμη ύδατος (100yrs)
- Απαιτούμενο ελεύθερο περιθώριο (50yrs)
- Στάθμη επένδυσης
- Αριστερή όχθη
- Δεξιά όχθη
- Στάθμη υπερυψώσεων ύδατος (50yrs)
- Στάθμη υπερυψώσεων ύδατος (100yrs)

ΔΙΑΝΟΜΗ ΠΙΝΑΚΙΔΩΝ

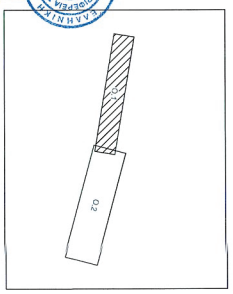

ΕΛΛΗΝΙΚΗ ΔΗΜΟΚΡΑΤΙΑ
ΝΟΜΟΣ ΒΟΙΩΤΙΑΣ
ΔΗΜΟΣ ΑΛΙΑΡΤΟΥ - ΘΕΣΠΙΕΩΝ

ΦΟΡΕΑΣ :

Δήμος
Αλιάρτου - Θεσπιέων

ΕΔΡΑ: Λεωφόρος Αθηνών, Αλίαρτος Βοιωτίας, Τ.Κ. 32001 Αλίαρτος, Τηλ.:22683 50235
E-mail: info@aliartos.gov.gr, Site: www.aliartos.gr

ΕΡΓΟ :

ΕΠΕΙΓΟΥΣΕΣ ΜΕΛΕΤΕΣ ΚΑΙ ΕΡΓΑΣΙΕΣ ΓΙΑ ΤΗΝ ΑΝΤΙΜΕΤΩΠΙΣΗ ΣΟΒΑΡΩΝ ΖΗΜΙΩΝ (ΠΛΗΜΜΥΡΕΣ - ΛΑΣΠΟΡΟΕΣ - ΚΑΤΟΛΙΣΘΗΣΕΙΣ) ΠΟΥ ΠΡΟΚΛΗΘΗΚΑΝ ΑΠΟ ΤΗ ΘΕΟΜΗΝΙΑ ΤΗΣ ΠΕΡΙΟΔΟΥ 1ης - 5ης ΑΠΡΙΛΙΟΥ 2020 ΣΤΗΝ ΚΩΜΟΠΟΛΗ / ΚΟΙΝΟΤΗΤΑ ΑΛΙΑΡΤΟΥ ΤΟΥ ΔΗΜΟΥ ΑΛΙΑΡΤΟΥ - ΘΕΣΠΙΕΩΝ

ΜΕΛΕΤΗ ΤΜΗΜΑΤΙΚΗΣ ΟΡΙΟΘΕΤΗΣΗΣ ΠΟΤΑΜΟΥ "ΛΟΦΙ"

ΤΙΤΛΟΣ ΣΧΕΔΙΟΥ :

ΟΡΙΖΟΝΤΙΟΓΡΑΦΙΑ - ΚΑΤΑ ΜΗΚΟΣ ΤΟΜΗ ΠΟΤΑΜΟΥ "ΛΟΦΙ"
ΑΠΟ Χ.Θ.: 0+000.00 ΕΩΣ Χ.Θ.: 0+680.00

ΜΕΛΕΤΗΤΗΣ:	ΑΡΙΘΜΟΣ ΣΧΕΔΙΟΥ:	ΗΜΕΡΟΜΗΝΙΑ:
STRUCTURES & GEOTECHNICS	S02	ΜΑΡΤΙΟΣ 2022
	ΕΚΔΟΣΗ: 00	ΚΛΙΜΑΚΑ : 1:500 1:500/1:100

Αμαλιάδος 1, Κηφισιά, ΤΚ 14564, Αθήνα, ΕΛΛΑΔΑ
Τηλ: +30 210 80 00 022, Email: info@sg-incorp.com

ΕΣΩΤΕΡΙΚΗ ΕΓΚΡΙΣΗ ΜΕΛΕΤΗΤΗ

ΑΙΤΙΟΛΟΓΙΑ	ΣΧΕΔΙΑΣΤΗΚΕ	ΕΛΕΓΧΘΗΚΕ	ΕΓΚΡΙΘΗΚΕ
ΠΡΩΤΗ ΕΚΔΟΣΗ	Α.ΑΠΕΡΓΗ	Α.ΑΠΕΡΓΗ	Γ.ΚΡΗΤΣΩΤΑΚΗΣ

ΕΓΚΡΙΣΗ ΥΠΗΡΕΣΙΑΣ

	ΕΛΕΓΧΘΗΚΕ	ΘΕΩΡΗΘΗΚΕ	ΕΓΚΡΙΘΗΚΕ	ΑΠΟΦΑΣΗ ΕΓΚΡΙΣΗΣ
ΟΝΟΜΙΝΥΜΟ	Χ. ΒΑΡΟΥΞΗΣ	Χ. ΒΑΡΟΥΞΗΣ	Χ. ΒΑΡΟΥΞΗΣ	Α.Φ.Ε:51/2023
ΗΜΕΡΟΜΗΝΙΑ	21-6-2023	21-6-2023	21-6-2023	
ΥΠΟΓΡΑΦΗ				

Δ/ΝΣΗ ΠΕΡΙΒΑΛΛΟΝΤΟΣ ΚΑΙ ΟΡΙΚΟΥ ΣΧΕΔΙΑΣΜΟΥ ΑΠΟΚΕΝΤΡΩΜΕΝΗΣ ΔΙΟΙΚ. -Η ΘΕΣΣΑΛΟΝΙΚΗΣ - ΣΤΕΡΕΑΣ ΕΛΛΑΔΑΣ ΤΟ ΠΑΡΟΝ ΣΥΜΦΩΝΕΙΤΑΙ ΠΡΟΣ ΤΟ ΠΡΟΤΕΙΝΟΜΕΝΟ ΕΡΓΟ ΜΕ ΑΡ. ΠΡΩΤ. 48333 ΑΠΟΦΑΣΗ ΑΡΙΘ. 43 ΛΑΜΙΑ 13/7/19, 29/7/19

ΕΛΛΗΝΙΚΗ ΔΗΜΟΚΡΑΤΙΑ ΠΕΡΙΦΕΡΕΙΑ ΣΤΕΡΕΑΣ ΕΛΛΑΔΑΣ ΠΟΛΙΤΙΚΟΣ ΜΗΧΑΝΙΚΟΣ

ΓΙΑ ΤΟΝ ΦΟΡΕΑ:


ΧΡΗΣΤΟΣ ΣΤ. ΒΑΡΟΥΞΗΣ
ΠΟΛΙΤΙΚΟΣ ΜΗΧΑΝΙΚΟΣ ΕΜΠ

ΓΙΑ ΤΟΝ ΜΕΛΕΤΗΤΗ:


STRUCTURES & GEOTECHNICS I.K.E.
ΥΠΗΡΕΣΙΕΣ ΕΚΠΟΝΗΣΗΣ ΤΕΧΝΙΚΩΝ ΜΕΛΕΤΩΝ
ΑΜΑΛΙΑΔΟΣ 1 – ΚΗΦΙΣΙΑ, Τ.Κ. 14564
ΑΦΜ: 800782770, ΔΟΥ: ΚΗΦΙΣΙΑΣ
ΤΗΛ.: 2106000022 / Τ.Ε.Μ.Η: 9687001600


ΚΩΔΙΚΟΣ ΣΧΕΔΙΟΥ :	21-11	01	HYD	S02	00


ΟΝΟΜΑ ΑΡΧΕΙΟΥ : S02.dwg

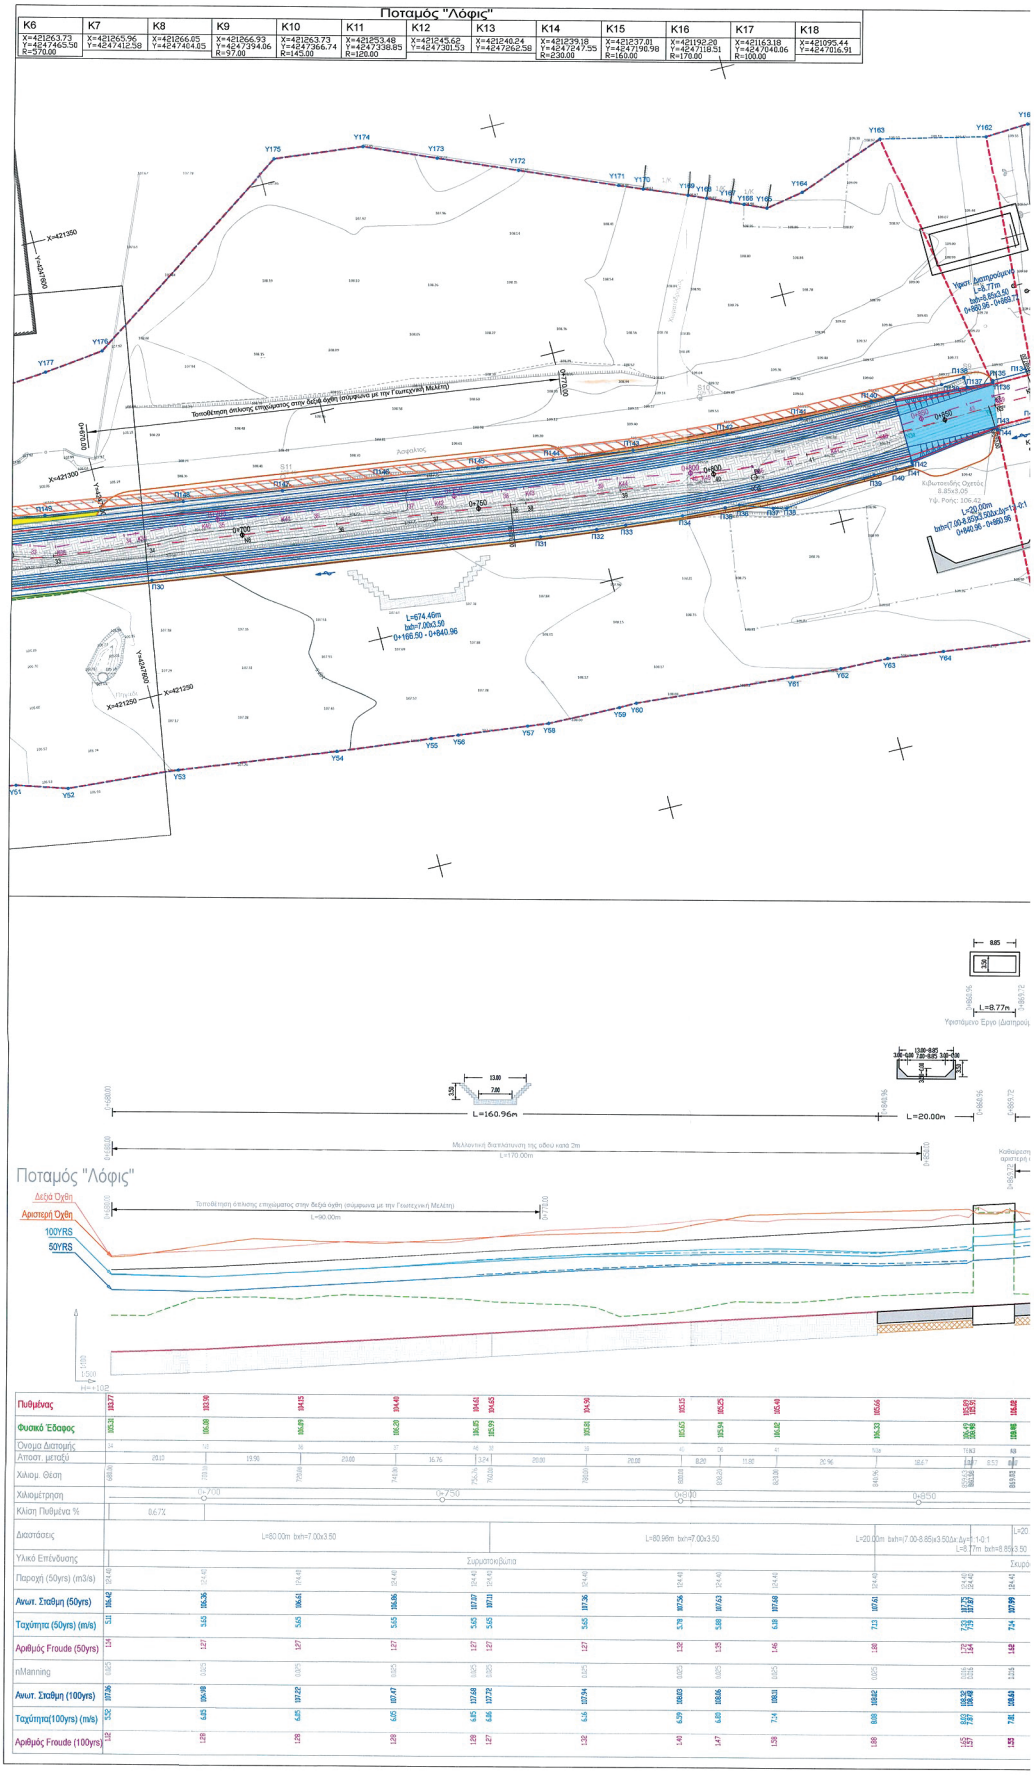



ΕΘΝΙΚΟ ΤΥΠΟΓΡΑΦΕΙΟ
Για τεχνικούς λόγους στο σχεδιάγραμμα, από το ηλεκτρονικό αρχείο, έγινε σμίκρυνση κατά ποσοστό 31%

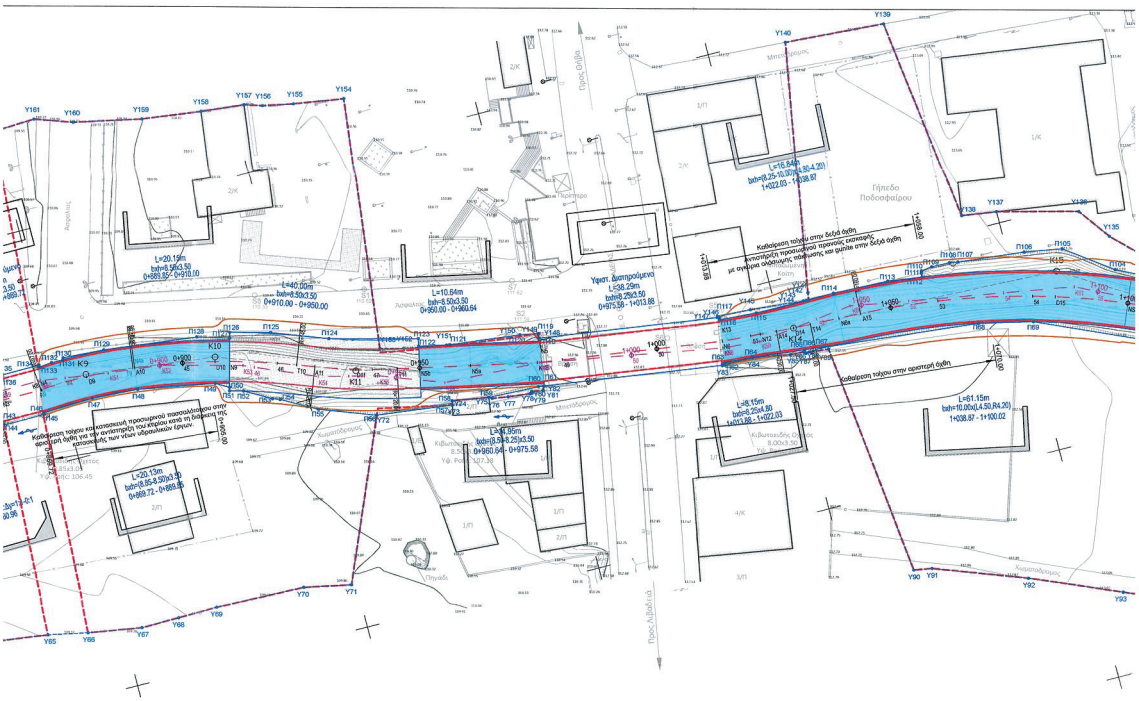


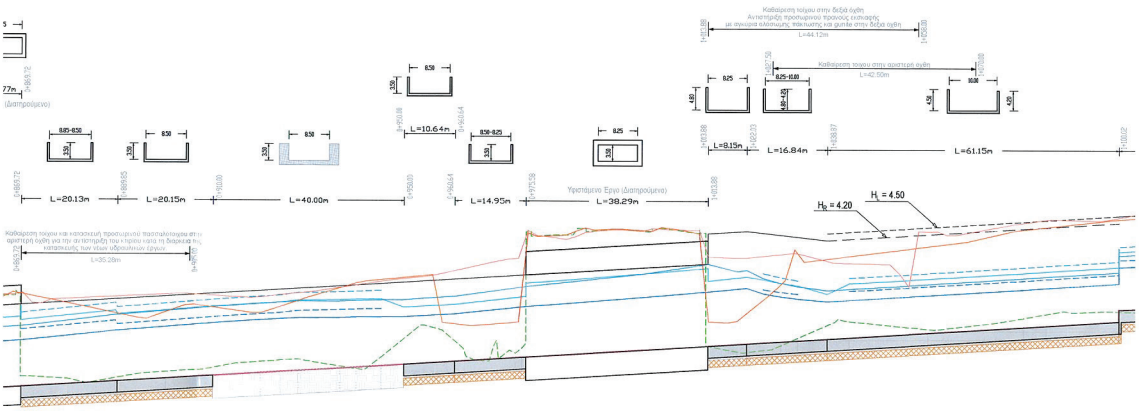

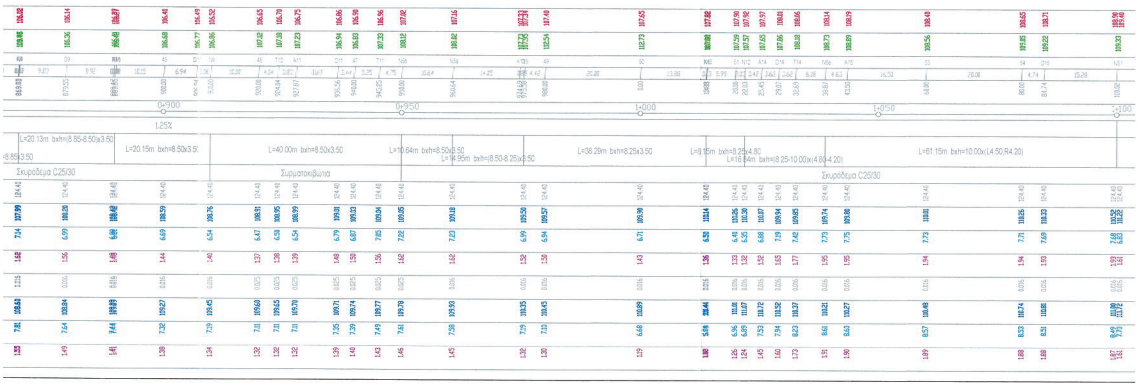

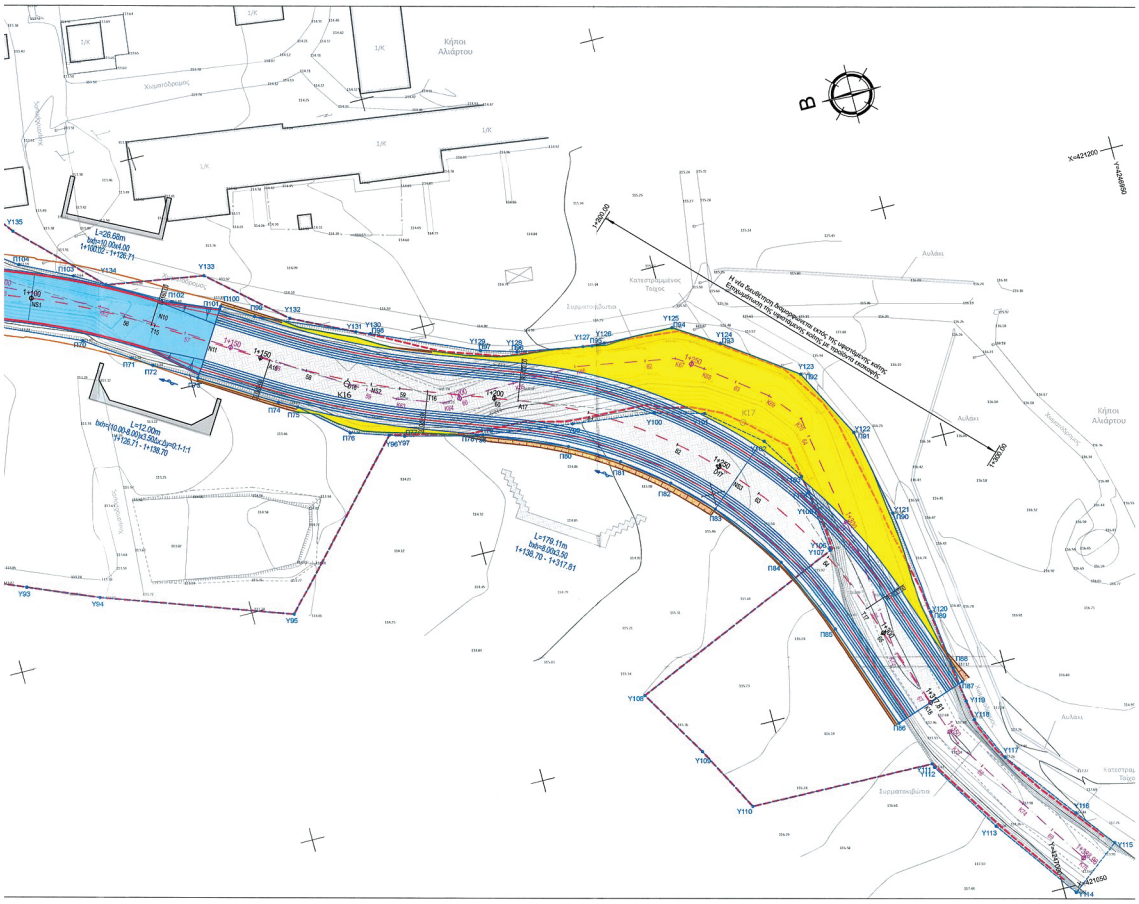

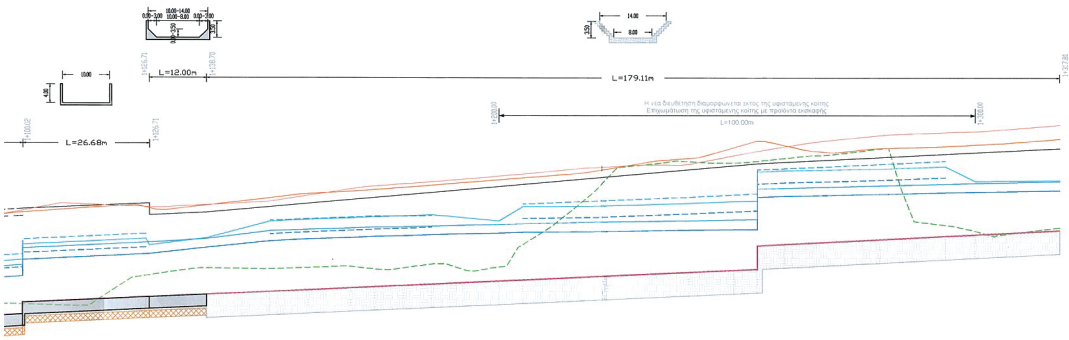

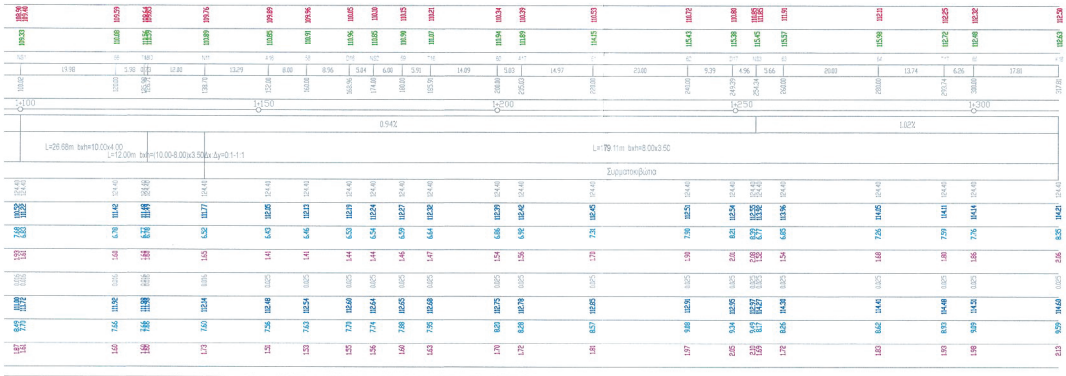

ΣΥΝΤΕΤΑΓΜΕΝΕΣ ΚΟΡΥΦΩΝ ΓΡΑΜΜΩΝ ΟΡΙΟΘΕΤΗΣΗΣ ΥΦΙΣΤΑΜΕΝΗΣ ΚΑΤΑΣΤΑΣΗΣ ΠΟΤΑΜΟΥ "ΛΟΦΙ"

Κωδικός	Συν-νη Χ	Συν-νη Υ	Συν-νη Ζ
ΥS1	421238.76	4247631.94	106.48
ΥS2	421235.41	4247621.52	106.60
ΥS3	421233.43	4247598.11	107.03
ΥS4	421229.01	4247564.84	107.48
ΥS5	421226.71	4247544.96	107.64
ΥS6	421226.02	4247539.25	107.71
ΥS7	421224.24	4247524.68	107.89
ΥS8	421223.70	4247520.24	107.94
ΥS9	421223.26	4247505.05	108.04
Υ60	421223.32	4247501.34	108.05
Υ61	421220.44	4247468.13	108.39
Υ62	421219.67	4247457.87	108.51
Υ63	421219.26	4247447.78	108.64
Υ64	421217.86	4247436.08	108.73
Υ65	421215.17	4247415.43	109.05
Υ66	421213.50	4247407.17	109.20
Υ67	421211.71	4247396.01	109.30
Υ68	421211.82	4247387.99	109.47
Υ69	421211.97	4247379.58	109.56
Υ70	421211.55	4247361.04	109.75
Υ71	421209.55	4247351.14	109.86
Υ72	421243.20	4247336.96	110.54
Υ73	421241.33	4247321.08	110.86
Υ74	421242.23	4247320.89	108.86
Υ75	421240.98	4247313.24	108.67
Υ76	421240.59	4247312.60	108.68
Υ77	421240.09	4247309.29	109.32
Υ78	421239.59	4247304.67	109.16
Υ79	421239.56	4247304.26	109.13
Υ80	421239.95	4247304.23	109.11
Υ81	421239.53	4247301.77	109.13
Υ82	421240.43	4247301.41	112.60
Υ83	421235.26	4247263.98	112.53
Υ84	421235.26	4247257.40	108.81
Υ85	421233.89	4247249.61	110.11
Υ86	421233.78	4247246.75	110.66
Υ87	421233.31	4247246.38	112.38
Υ88	421233.40	4247245.48	112.13
Υ89	421232.97	4247241.51	111.87
Υ90	421182.90	4247236.01	112.84
Υ91	421182.28	4247232.21	112.85
Υ92	421175.18	4247213.13	112.92
Υ93	421167.27	4247194.63	113.14
Υ94	421161.26	4247180.12	113.47
Υ95	421147.51	4247141.52	113.94
Υ96	421179.36	4247112.71	114.32
Υ97	421178.34	4247109.63	114.36
Υ98	421174.64	4247094.97	114.61
Υ99	421171.97	4247074.83	114.94
Υ100	421169.86	4247057.68	115.47
Υ101	421167.04	4247047.35	115.61
Υ102	421158.16	4247036.79	116.36
Υ103	421148.95	4247031.06	115.92
Υ104	421145.42	4247030.48	115.85
Υ105	421141.74	4247030.22	115.81
Υ106	421132.60	4247029.20	115.99
Υ107	421132.15	4247029.19	116.00
Υ108	421112.10	4247074.57	115.51
Υ109	421097.45	4247065.89	115.85
Υ110	421083.49	4247058.62	116.20
Υ111	421082.69	4247019.93	116.59
Υ112	421081.85	4247019.66	116.61
Υ113	421066.42	4247010.28	117.08
Υ114	421048.54	4246997.64	117.47
Υ115	421056.72	4246987.04	117.69
Υ116	421064.96	4246993.40	117.44
Υ117	421080.23	4247004.79	117.26
Υ118	421089.58	4247008.93	117.13
Υ119	421093.83	4247009.59	117.06
Υ120	421114.06	4247011.95	116.73
Υ121	421136.47	4247014.43	116.58
Υ122	421155.19	4247018.03	116.28
Υ123	421170.03	4247025.73	115.85
Υ124	421180.74	4247040.36	115.28
Υ125	421186.52	4247049.37	115.30
Υ126	421186.96	4247063.92	115.17
Υ127	421187.38	4247068.52	115.12
Υ128	421189.83	4247082.22	114.88
Υ129	421192.05	4247089.63	114.74
Υ130	421201.31	4247111.07	114.36
Υ131	421202.49	4247113.91	114.26
Υ132	421208.76	4247126.63	113.96
Υ133	421222.15	4247141.84	113.87
Υ134	421225.48	4247162.19	113.58
Υ135	421241.39	4247178.34	113.36
Υ136	421248.17	4247183.25	113.34
Υ137	421252.46	4247200.00	113.05
Υ138	421253.53	4247207.33	112.95
Υ139	421297.10	4247212.70	113.00
Υ140	421298.50	4247233.65	112.79
Υ141	421245.74	4247242.70	112.74
Υ142	421244.24	4247247.95	111.86
Υ143	421244.23	4247243.39	111.77
Υ144	421244.26	4247244.07	111.81
Υ145	421245.26	4247255.25	111.57
Υ146	421245.63	4247262.36	112.69
Υ147	421245.38	4247262.40	112.75
Υ148	421250.56	4247299.82	112.75
Υ149	421251.54	4247299.70	111.57
Υ150	421252.27	4247303.60	111.51
Υ151	421253.99	4247319.11	110.80
Υ152	421255.59	4247327.94	110.61
Υ153	421256.82	4247332.78	110.45
Υ154	421310.19	4247326.57	110.60
Υ155	421311.77	4247337.12	110.45
Υ156	421313.03	4247343.53	110.36
Υ157	421314.18	4247347.20	110.36
Υ158	421315.08	4247356.35	110.33
Υ159	421316.66	4247368.91	109.99
Υ160	421319.55	4247382.96	110.13
Υ161	421322.27	4247390.82	110.00
Υ162	421321.83	4247399.96	109.50
Υ163	421326.90	4247421.70	109.01
Υ164	421320.04	4247440.55	109.04
Υ165	421318.66	4247448.55	108.96
Υ166	421320.64	4247453.03	108.98
Υ167	421321.82	4247455.69	108.94
Υ168	421323.87	4247460.33	108.87
Υ169	421325.48	4247463.93	108.97
Υ170	421329.13	4247472.78	108.63
Υ171	421331.13	4247477.62	108.44
Υ172	421339.48	4247497.00	107.97
Υ173	421346.23	4247512.95	108.07
Υ174	421352.51	4247527.44	107.85
Υ175	421354.62	4247546.19	107.81
Υ176	421323.98	4247591.67	107.93
Υ177	421322.56	4247604.38	107.96

ΣΥΝΤΕΤΑΓΜΕΝΕΣ ΚΟΡΥΦΩΝ ΓΡΑΜΜΩΝ ΟΡΙΟΘΕΤΗΣΗΣ ΠΡΟΤΕΙΝΟΜΕΝΩΝ ΕΡΓΩΝ ΠΟΤΑΜΟΥ "ΛΟΦΙ"

Κωδικός	Συν-νη Χ	Συν-νη Υ	Συν-νη Ζ
Π30	421274.00	4247593.65	107.32
Π31	421262.62	4247512.18	108.29
Π32	421261.22	4247500.36	108.40
Π33	421260.61	4247494.23	108.45
Π34	421259.55	4247482.16	108.75
Π35	421258.94	4247473.00	109.38
Π36	421258.79	4247470.01	109.38
Π37	421256.29	4247463.25	109.62
Π38	421255.69	4247460.45	109.74
Π39	421257.90	4247440.97	109.87
Π40	421257.88	4247436.07	109.82
Π41	421257.92	4247432.57	109.79
Π42	421258.52	4247432.58	109.88
Π43	421261.12	4247413.42	110.00
Π44	421260.73	4247413.48	110.03
Π45	421260.82	4247404.70	110.04
Π46	421261.21	4247404.64	107.70
Π47	421261.68	4247393.97	106.55
Π48	421261.11	4247384.33	109.15
Π49	421258.24	4247368.13	109.52
Π50	421256.69	4247365.40	109.43
Π51	421255.96	4247365.59	109.46
Π52	421255.18	4247362.74	109.34
Π53	421252.09	4247357.30	109.16
Π54	421251.53	4247355.81	109.28
Π55	421247.46	4247348.54	109.84
Π56	421243.21	4247337.06	110.54
Π57	421241.33	4247321.08	110.86
Π58	421242.23	4247320.89	108.86
Π59	421240.98	4247313.24	108.67
Π60	421240.57	4247302.58	108.86
Π61	421240.42	4247301.34	112.60
Π62	421235.18	4247263.41	110.57
Π63	421235.70	4247263.34	108.57
Π64	421235.26	4247257.40	108.81
Π65	421234.14	4247246.41	110.48
Π66	421233.31	4247246.38	112.38
Π67	421233.66	4247242.98	113.41
Π68	421230.41	4247209.71	112.30
Π69	421227.80	4247198.39	112.81
Π70	421215.18	4247170.03	113.43
Π71	421208.98	4247161.01	113.58
Π72	421206.31	4247156.99	113.33
Π73	421201.34	4247148.50	113.57
Π74	421192.02	4247133.47	113.96
Π75	421190.04	4247129.83	114.07
Π76	421181.92	4247120.50	114.20
Π77	421178.34	4247109.63	114.36
Π78	421174.64	4247094.97	114.61
Π79	421174.46	4247093.60	114.63
Π80	421167.51	4247076.89	114.89
Π81	421161.58	4247067.05	115.06
Π82	421154.48	4247058.01	115.35
Π83	421146.77	4247050.36	115.43
Π84	421132.31	4247039.89	115.73
Π85	421115.63	4247032.16	116.08
Π86	421092.85	4247024.48	116.41
Π87	421098.03	4247009.34	117.09
Π88	421101.32	4247010.46	116.94
Π89	421114.06	4247011.95	116.73
Π90	421136.47	4247014.43	116.58
Π91	421155.19	4247018.03	116.28
Π92	421170.03	4247025.73	115.85
Π93	421180.74	4247040.36	115.28
Π94	421186.52	4247049.37	115.30
Π95	421187.05	4247066.66	115.15
Π96	421189.83	4247082.22	114.88
Π97	421192.05	4247089.63	114.74
Π98	421201.31	4247111.07	114.36
Π99	421211.03	4247133.74	113.67
Π100	421214.94	4247140.08	113.68
Π101	421214.44	4247140.39	113.62
Π102	421218.50	4247149.78	113.47
Π103	421228.99	4247168.46	113.64
Π104	421234.20	4247178.93	113.19
Π105	421241.34	4247188.63	113.26
Π106	421242.68	4247196.52	113.05
Π107	421244.15	4247210.57	112.55
Π108	421244.45	4247212.30	112.75
Π109	421244.52	4247216.16	112.71
Π110	421244.21	4247218.44	112.75
Π111	421243.75	4247218.59	112.83
Π112	421242.91	4247218.64	110.08
Π113	421243.88	4247225.80	112.64
Π114	421244.26	4247237.55	112.89
Π115	421244.24	4247254.25	110.78
Π116	421244.79	4247262.08	111.02
Π117	421245.33	4247262.01	111.42
Π118	421250.57	4247299.94	109.61
Π119	421251.54	4247299.70	111.57
Π120	421252.27	4247303.60	111.51
Π121	421253.90	4247318.30	110.84
Π122	421255.25	4247324.73	110.69
Π123	421256.82	4247324.40	110.72
Π124	421261.55	4247342.63	110.20
Π125	421265.86	4247354.14	110.13
Π126	421268.05	4247362.43	110.09
Π127	421266.83	4247362.75	109.94
Π128	421268.81	4247369.43	110.02
Π129	421271.07	4247389.11	109.84
Π130	421271.57	4247397.81	109.74
Π131	421271.17	4247397.95	109.65
Π132	421271.15	4247400.38	109.77
Π133	421270.89	4247403.13	109.77
Π134	421271.28	4247403.07	109.88
Π135	421271.19	4247411.80	110.12
Π136	421270.79	4247411.87	110.03
Π137	421271.19	4247417.34	109.71
Π138	421273.39	4247417.55	109.79
Π139	421273.05	4247422.41	109.60
Π140	421273.32	4247437.60	109.60
Π141	421273.45	4247452.83	109.58
Π142	421274.07	4247468.81	109.55
Π143	421275.71	4247488.72	108.72
Π144	421277.91	4247505.58	108.40
Π145	421280.14	4247521.27	108.36
Π146	421282.85	4247541.32	107.38
Π147	421285.70	4247562.27	107.41
Π148	421288.64	4247583.05	107.14
Π149	421293.01	4247612.07	107.54


ΥΠΟΜΝΗΜΑ ΟΡΙΖΟΝΤΙΟΓΡΑΦΙΑΣ

- Άξονας Προτεινόμενων έργων ποταμού "Λόφι"
- Χιλιομέτρηση άξονα Προτεινόμενων έργων ποταμού "Λόφι"
- Άξονας Υφιστάμενης κατάστασης ποταμού "Λόφι"
- Χιλιομέτρηση Υφιστάμενης κατάστασης ποταμού "Λόφι"
- Γραμμή πλημμύρας Προτεινόμενων έργων
- Γραμμή πλημμύρας Υφιστάμενης κατάστασης
- Γραμμή οριοθέτησης Προτεινόμενων έργων
- Γραμμή οριοθέτησης Υφιστάμενης κατάστασης
- Μελλοντική διαπλάτυνση οδού κατά 2m
- Όριο κατάληψης έργου
- Όρυγμα
- Επιχωμάτωση
- Επίχωμα
- Υφιστάμενο τεχνικό
- Ορθογωνικό τάφρος επενδεδυμένη με σκυρόδεμα
- Ορθογωνικό τάφρος επενδεδυμένη με συρματοκιβώτια
- Τραπεζοειδής τάφρος επενδεδυμένη με συρματοκιβώτια

ΥΠΟΜΝΗΜΑ ΜΗΚΟΤΟΜΗΣ

- Πυθμένας
- Φυσικό έδαφος
- Ανώτατη στάθμη ύδατος (50yrs)
- Ανώτατη στάθμη ύδατος (100yrs)
- Απαιτούμενο ελεύθερο περιθώριο (50yrs)
- Στάθμη επένδυσης
- Αριστερή όχθη
- Δεξιά όχθη
- Στάθμη υπερυψώσεων ύδατος (50yrs)
- Στάθμη υπερυψώσεων ύδατος (100yrs)

ΔΙΑΝΟΜΗ ΠΙΝΑΚΙΔΩΝ

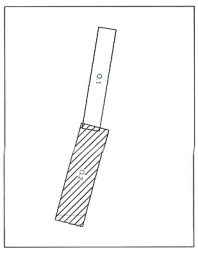

Δ/ΝΣΗ ΠΕΡΙΒΑΛΛΟΝΤΟΣ ΚΑΙ ΚΥΡΙΩΝ ΕΠΕΙΔΗΜΙΩΝ ΑΠΟΚΕΝΤΡΩΣΗΣ ΘΕΣΣΑΛΙΑΣ - ΣΤΕΡΕΑΣ ΕΛΛΑΔΑΣ
ΤΟ ΠΑΡΟΝ ΕΓΚΡΙΘΗΚΕ ΣΤΗΝ ΑΡ. ΠΡΩΤ. 98332 ΑΠΟΦΑΣΗ ΛΑΜΙΑ 15 / 10 / 2025
Ο ΠΡΟΪΣ. Δ/ΝΣΗΣ
Ο ΑΡΙΘΜΟΣ ΥΠΑΛΛΗΛΟΥ
ΠΑΠΑΓΙΑΝΝΟΠΟΥΛΟΣ ΠΑΝΑΓΙΩΤΗΣ ΠΟΛΙΤΙΚΟΣ ΜΗΧΑΝΙΚΟΣ
ΕΛΛΗΝΙΚΗ ΔΗΜΟΚΡΑΤΙΑ ΥΠΟΥΡΓΕΙΟ ΠΕΡΙΒΑΛΛΟΝΤΟΣ ΚΑΙ ΕΝΕΡΓΕΙΑΣ ΓΕΝΙΚΗ ΔΙΕΥΘΥΝΣΗ ΥΔΑΤΟΣ

Λαμία 21/10/2025 Λαμία .../.../..... Λαμία 21.10.2025
ΕΛΕΓΧΘΗΚΕ ΕΓΚΡΙΘΗΚΕ ΘΕΩΡΗΘΗΚΕ
Παπαδόπουλος Τεχνικός Υπάλληλος
Παπαδόπουλος Τεχνικός Μηχανικός
Θεωρείται με έλεγχο στην παράγραφο Ηλεκτρ. 2024

ΕΛΛΗΝΙΚΗ ΔΗΜΟΚΡΑΤΙΑ
ΝΟΜΟΣ ΒΟΙΩΤΙΑΣ
ΔΗΜΟΣ ΑΛΙΑΡΤΟΥ - ΘΕΣΠΙΕΩΝ

ΦΟΡΕΑΣ : Δήμος Αλιάρτου - Θεσπιέων
ΕΔΡΑ: Λεωφόρος Αθηνών, Αλίαρτος Βοιωτίας, Τ.Κ. 32001 Αλίαρτος, Τηλ.:22683 50235
E-mail: info@aliartos.gov.gr, Site: www.aliartos.gov.gr

ΕΡΓΟ : ΕΠΕΙΓΟΥΣΕΣ ΜΕΛΕΤΕΣ ΚΑΙ ΕΡΓΑΣΙΕΣ ΓΙΑ ΤΗΝ ΑΝΤΙΜΕΤΩΠΙΣΗ ΣΟΒΑΡΩΝ ΖΗΜΙΩΝ (ΠΛΗΜΜΥΡΕΣ - ΛΑΣΠΟΡΟΕΣ - ΚΑΤΟΛΙΣΘΗΣΕΙΣ) ΠΟΥ ΠΡΟΚΛΗΘΗΚΑΝ ΑΠΟ ΤΗ ΘΕΟΜΗΝΙΑ ΤΗΣ ΠΕΡΙΟΔΟΥ 1ης - 5ης ΑΠΡΙΛΙΟΥ 2020 ΣΤΗΝ ΚΟΜΟΠΟΛΗ / ΚΟΙΝΟΤΗΤΑ ΑΛΙΑΡΤΟΥ ΤΟΥ ΔΗΜΟΥ ΑΛΙΑΡΤΟΥ - ΘΕΣΠΙΕΩΝ

ΜΕΛΕΤΗ ΤΜΗΜΑΤΙΚΗΣ ΟΡΙΟΘΕΤΗΣΗΣ ΠΟΤΑΜΟΥ "ΛΟΦΙ"

ΤΙΤΛΟΣ ΣΧΕΔΙΟΥ : ΟΡΙΖΟΝΤΙΟΓΡΑΦΙΑ - ΚΑΤΑ ΜΗΚΟΣ ΤΟΜΗ ΠΟΤΑΜΟΥ "ΛΟΦΙ"
ΑΠΟ Χ.Θ.: 0+680.00 ΕΩΣ Χ.Θ.: 1+317.81

ΜΕΛΕΤΗΤΗΣ: STRUCTURES & GEOTECHNICS
Αμαλιάδος 1, Κηφισιά, ΤΚ 14564, Αθήνα, ΕΛΛΑΔΑ
Τηλ: +30 210 80 00 022, Email: info@sg-incorp.com

ΑΡΙΘΜΟΣ ΣΧΕΔΙΟΥ: S03 | ΗΜΕΡΟΜΗΝΙΑ: ΜΑΡΤΙΟΣ 2022
ΕΚΔΟΣΗ: 00 | ΚΛΙΜΑΚΑ : 1:500 1:500/1:100

ΕΣΩΤΕΡΙΚΗ ΕΓΚΡΙΣΗ ΜΕΛΕΤΗΤΗ

ΑΠΟΔΟΧΗ	ΣΧΕΔΑΣΤΗΚΕ	ΕΛΕΓΧΘΗΚΕ	ΕΓΚΡΙΘΗΚΕ
ΠΡΩΤΗ ΕΚΔΟΣΗ	Α.ΑΠΕΡΓΗ	Α.ΑΠΕΡΓΗ	Γ.ΚΡΗΤΣΩΤΑΚΗΣ

ΕΓΚΡΙΣΗ ΥΠΗΡΕΣΙΑΣ

	ΕΛΕΓΧΘΗΚΕ	ΘΕΩΡΗΘΗΚΕ	ΕΓΚΡΙΘΗΚΕ	ΑΠΟΦΑΣΗ ΕΓΚΡΙΣΗΣ
ΟΝΟΜΑΤΕΠΩΝΥΜΟ	Χ. ΒΑΡΟΥΞΗΣ	Χ. ΒΑΡΟΥΞΗΣ	Χ. ΒΑΡΟΥΞΗΣ	Α.Ο.Ε 51/2023
ΗΜΕΡΟΜΗΝΙΑ	21-6-2023	21-6-2023	21-6-2023	
ΥΠΟΓΡΑΦΗ				

ΓΙΑ ΤΟΝ ΦΟΡΕΑ: ΧΡΗΣΤΟΣ ΣΤ. ΒΑΡΟΥΞΗΣ ΠΟΛΙΤΙΚΟΣ ΜΗΧΑΝΙΚΟΣ ΕΜΠ
ΓΙΑ ΤΟΝ ΜΕΛΕΤΗΤΗ: STRUCTURES & GEOTECHNICS I.K.E.

ΚΩΔΙΚΟΣ ΣΧΕΔΙΟΥ : 21-11 | 01 | HYD | S03 | 00
ΟΝΟΜΑ ΑΡΧΕΙΟΥ : S03.dwg

Η απόφαση αυτή να δημοσιευθεί στην Εφημερίδα της Κυβερνήσεως.

Λαμία, 13 Οκτωβρίου 2025

Με εντολή Γραμματέως
Αποκεντρωμένης Διοίκησης
Ο Αναπληρωτής Γενικός Διευθυντής
Χωροταξικής, Περιβαλλοντικής
και Αγροτικής Πολιτικής

ΚΩΝΣΤΑΝΤΙΝΟΣ ΠΑΠΠΑΣ

ΕΘΝΙΚΟ ΤΥΠΟΓΡΑΦΕΙΟ

Το Εθνικό Τυπογραφείο αποτελεί δημόσια υπηρεσία υπαγόμενη στην Προεδρία της Κυβέρνησης και έχει την ευθύνη τόσο για τη σύνταξη, διαχείριση, εκτύπωση και κυκλοφορία των Φύλλων της Εφημερίδας της Κυβερνήσεως (ΦΕΚ), όσο και για την κάλυψη των εκτυπωτικών - εκδοτικών αναγκών του δημοσίου και του ευρύτερου δημόσιου τομέα (ν. 3469/2006/Α΄ 131 και π.δ. 29/2018/Α΄58).

1. ΦΥΛΛΟ ΤΗΣ ΕΦΗΜΕΡΙΔΑΣ ΤΗΣ ΚΥΒΕΡΝΗΣΕΩΣ (ΦΕΚ)

• Τα **ΦΕΚ σε ηλεκτρονική μορφή** διατίθενται δωρεάν στο **www.et.gr**, την επίσημη ιστοσελίδα του Εθνικού Τυπογραφείου. Όσα ΦΕΚ δεν έχουν ψηφιοποιηθεί και καταχωριστεί στην ανωτέρω ιστοσελίδα, ψηφιοποιούνται και αποστέλλονται επίσης δωρεάν με την υποβολή αιτήματος στην ηλεκτρονική διεύθυνση feksales@et.gr.

• Τα **ΦΕΚ σε έντυπη μορφή** διατίθενται σε μεμονωμένα φύλλα είτε απευθείας από το Τμήμα Πωλήσεων και Συνδρομητών, είτε ταχυδρομικά με την αποστολή αιτήματος παραγγελίας στην ηλεκτρονική διεύθυνση feksales@et.gr.

- Το κόστος ενός ασπρόμαυρου ΦΕΚ από 1 έως 16 σελίδες είναι 1,00 €, αλλά για κάθε επιπλέον οκτασέλιδο (ή μέρος αυτού) προσαυξάνεται κατά 0,20 €. Το κόστος ενός έγχρωμου ΦΕΚ από 1 έως 16 σελίδες είναι 1,50 €, αλλά για κάθε επιπλέον οκτασέλιδο (ή μέρος αυτού) προσαυξάνεται κατά 0,30 €.
- Το τεύχος Α.Σ.Ε.Π. διατίθεται δωρεάν.
- Υπάρχει δυνατότητα ετήσιας συνδρομής οποιουδήποτε τεύχους σε έντυπη μορφή μέσω του Τμήματος Πωλήσεων και Συνδρομητών.

• Τρόποι αποστολής κειμένων προς δημοσίευση:

Α. Αποστολή των εγγράφων προς δημοσίευση στο ΦΕΚ στην ηλεκτρονική διεύθυνση **https://eservices.et.gr**. Σχετικές εγκύκλιοι και οδηγίες στην ηλεκτρονική διεύθυνση του Εθνικού Τυπογραφείου (**www.et.gr**) στη διαδρομή **Ανακοινώσεις** → **Εγκύκλιοι**.

Β. Κατ’ εξαίρεση, όσοι πολίτες δεν διαθέτουν προηγμένη ψηφιακή υπογραφή μπορούν είτε να αποστέλλουν ταχυδρομικά, είτε να καταθέτουν με εκπρόσωπό τους κείμενα προς δημοσίευση εκτυπωμένα σε χαρτί στο Τμήμα Παραλαβής και Καταχώρισης Δημοσιευμάτων.

• Πληροφορίες, σχετικά με την αποστολή/κατάθεση εγγράφων προς δημοσίευση, την ημερήσια κυκλοφορία των Φ.Ε.Κ., με την πώληση των τευχών και με τους ισχύοντες τιμοκαταλόγους για όλες τις υπηρεσίες μας, περιλαμβάνονται στον ιστότοπο (www.et.gr). Επίσης μέσω του ιστότοπου δίδονται πληροφορίες σχετικά με την πορεία δημοσίευσης των εγγράφων, με βάση τον Κωδικό Αριθμό Δημοσιεύματος (ΚΑΔ). Πρόκειται για τον αριθμό που εκδίδει το Εθνικό Τυπογραφείο για όλα τα κείμενα που πληρούν τις προϋποθέσεις δημοσίευσης.

2. ΕΚΤΥΠΩΤΙΚΕΣ - ΕΚΔΟΤΙΚΕΣ ΑΝΑΓΚΕΣ ΤΟΥ ΔΗΜΟΣΙΟΥ

Το Εθνικό Τυπογραφείο ανταποκρινόμενο σε αιτήματα υπηρεσιών και φορέων του δημοσίου αναλαμβάνει να σχεδιάσει και να εκτυπώσει έντυπα, φυλλάδια, βιβλία, αφίσες, μπλοκ, μηχανογραφικά έντυπα, φακέλους για κάθε χρήση, κ.ά.

Επίσης σχεδιάζει ψηφιακές εκδόσεις, λογότυπα και παράγει οπτικοακουστικό υλικό.

Ταχυδρομική Διεύθυνση: **Καποδιστρίου 34, 10432 Αθήνα**

ΤΗΛΕΦΩΝΙΚΟ ΚΕΝΤΡΟ: 210 5279000

Ιστότοπος: **www.et.gr**

Πληροφορίες σχετικά με την λειτουργία του ιστότοπου: **helpdesk.et@et.gr**

Αποστολή εγγράφων προς δημοσίευση στο ΦΕΚ στην ηλεκτρονική διεύθυνση **https://eservices.et.gr**

ΕΞΥΠΗΡΕΤΗΣΗ ΚΟΙΝΟΥ

Πωλήσεις - Συνδρομές: (Ισόγειο, τηλ. 210 5279178 - 180)
Πληροφορίες: (Ισόγειο, Γραφείο 3 και τηλεφ. κέντρο 210 5279000)
Παραλαβή Δημοσιευτέας Ύλης: (Ισόγειο, τηλ. 210 5279139)

Ωράριο για το κοινό: Δευτέρα έως και Παρασκευή: 8:00 - 13:30

04008322710250012