23.09.2026 08:56:35
ΨΗΦΙΑΚΑ
ΥΠΟΓΕΓΡΑΜΜΕΝΟ
ΑΠΟ
VARVARA ZACHARAKI

ΕΦΗΜΕΡΙΔΑ
ΤΗΣ ΚΥΒΕΡΝΗΣΕΩΣ
ΤΗΣ ΕΛΛΗΝΙΚΗΣ ΔΗΜΟΚΡΑΤΙΑΣ

22 Σεπτεμβρίου 2026 | ΤΕΥΧΟΣ ΤΕΤΑΡΤΟ | Αρ. Φύλλου **798**

ΔΙΑΤΑΓΜΑΤΑ

Τροποποίηση του από 04.11.2019 π.δ. «Τροποποίηση του εγκεκριμένου ρυμοτομικού σχεδίου του Δήμου Πειραιά Νομού Αττικής στο Ο.Τ. 69/Τ.26, καθορισμός χώρου Δικαστικού Μεγάρου και καθορισμός όρων και περιορισμών δόμησης» (Δ΄684) για την επαναφορά της χρήσης «Χώρος για την ανέγερση Δημαρχιακού Μεγάρου».

Ο ΠΡΟΕΔΡΟΣ ΤΗΣ ΕΛΛΗΝΙΚΗΣ ΔΗΜΟΚΡΑΤΙΑΣ

Έχοντας υπόψη:

1. Τις διατάξεις:

α) Των άρθρων 29 παρ. 3, 58 παρ. 1, 2 και 6, 60, 63 παρ. 1, 200 και 287 του Κώδικα Βασικής Χωροταξίας - Πολεοδομίας «Νικόλαος Ταγαράς» (ν. 5306/2026, Α' 88),

β) του άρθρου 14 του Κώδικα νομοθεσίας για την προστασία των αρχαιοτήτων και εν γένει της πολιτιστικής κληρονομιάς (ν. 4858/2021, Α' 220),

γ) του άρθρου 10 του ν. 4277/2014 «Νέο Ρυθμιστικό Σχέδιο Αθήνας - Αττικής και άλλες διατάξεις» (Α' 156).

2. Την 67715/4814/16.06.2026 κοινή απόφαση του Πρωθυπουργού και του Υπουργού Περιβάλλοντος και Ενέργειας «Ανάθεση αρμοδιοτήτων στην Υφυπουργό Περιβάλλοντος και Ενέργειας, Μαρία Ελένη Σούκουλη - Βιλιάλη» (Β' 3485).

3. Το από 17.06.1972 β.δ. «Περί τροποποιήσεως του ρυμοτομικού σχεδίου Πειραιώς διά καθορισμού χώρου ανεγέρσεως Δημαρχείου, επιβολής στοάς κ.λπ.» (Δ' 181), όπως ισχύει.

4. Την ΥΠΠΟΑ/ΓΔΑΠΚ/ΔΙΠΚΑ/ΤΠΚΑΧΜΑΕ/105381/72645/2066/866/03.05.2019 απόφαση της Υπουργού και του Υφυπουργού Πολιτισμού και Αθλητισμού «Έγκριση κήρυξης - οριοθέτησης ως αρχαιολογικού χώρου περιοχής του Δήμου Πειραιά και της περιοχής "Καστράκι" στη Δ.Ε. Δραπετσώνας του Δήμου Κερατσινίου - Δραπετσώνας, Περιφέρειας Αττικής» (Δ' 217, διορθ. σφάλμ. Δ' 367).

5. Την 294472/27.06.2025 απόφαση της Προϊσταμένης της Εφορείας Αρχαιοτήτων Πειραιώς και Νήσων του Υπουργείου Πολιτισμού «Χορήγηση έγκρισης τροποποίησης εγκεκριμένου ρυμοτομικού σχεδίου του Δήμου Πειραιά στο Ο.Τ. 69/Τ.26 για τον αποχαρακτηρισμό του χώρου, που περικλείεται από τις οδούς Κολοκοτρώνη - Βασ. Γεωργίου Α' - Ηρώων Πολυτεχνείου - Ι. Δραγάτση από "Χώρο για την ανέγερση Δικαστικού Μεγάρου Πειραιά" και το χαρακτηρισμό του σε "Χώρο για την ανέγερση Δημαρχιακού Μεγάρου"» (ΑΔΑ: ΨΘΥΣ46ΝΚΟΤ-46Σ).

6. Την 106/2024 γνωμοδότηση του Δημοτικού Συμβουλίου Πειραιά (ΑΔΑ: ΡΞΧΤΩΞΥ-ΖΤΝ).

7. Την 71/συν. 13η/08.07.2025 γνωμοδότηση του Κεντρικού Συμβουλίου Πολεοδομικών Θεμάτων και Αμφισβητήσεων.

8. Το άρθρο 90 του Κώδικα νομοθεσίας για την Κυβέρνηση και τα κυβερνητικά όργανα (π.δ. 63/2005, Α' 98), το οποίο διατηρήθηκε σε ισχύ με την περ. 22 του άρθρου 119 του ν. 4622/2019 (Α' 133), και το γεγονός ότι από τις διατάξεις του παρόντος διατάγματος δεν προκαλείται δαπάνη σε βάρος του κρατικού προϋπολογισμού και του προϋπολογισμού του οικείου Δήμου.

9. Το γεγονός ότι οι διατάξεις του παρόντος δεν αφορούν σε διοικητική διαδικασία για την οποία υπάρχει υποχρέωση καταχώρισης στο Εθνικό Μητρώο Διοικητικών Διαδικασιών «Μίτος».

10. Την 53/2026 γνωμοδότηση του Συμβουλίου της Επικρατείας.

Με πρόταση της Υπουργού Πολιτισμού και της Υφυπουργού Περιβάλλοντος και Ενέργειας, αποφασίζουμε:

Άρθρο 1
Τροποποίηση του από 04.11.2019 π.δ.

1. Το άρθρο 1 του από 04.11.2019 π.δ. «Τροποποίηση του εγκεκριμένου ρυμοτομικού σχεδίου του Δήμου Πειραιά Νομού Αττικής στο Ο.Τ. 69/Τ.26, καθορισμός χώρου Δικαστικού Μεγάρου και καθορισμός όρων και περιορισμών δόμησης» (Δ’ 684) αντικαθίσταται ως εξής:

«Άρθρο 1

Εγκρίνεται η τροποποίηση του εγκεκριμένου ρυμοτομικού σχεδίου του Δήμου Πειραιά (ν. Αττικής) και ειδικότερα στο Ο.Τ. 69/Τ.26, που περικλείεται από τις οδούς Κολοκοτρώνη, Βασιλέως Γεωργίου Α΄- Ηρώων Πολυτεχνείου - Δραγάτση, το οποίο ανήκει στο τμήμα της πόλης του Πειραιά που έχει χαρακτηριστεί ως παραδοσιακό (Ιστορικό Κέντρο Πειραιά) με το από 27.07.1982 π.δ. (Δ’ 410) και βρίσκεται εντός αρχαιολογικού χώρου, σύμφωνα με την ΥΠΠΟΑ/ΓΔΑΠΚ/ΔΙΠΚΑ/ΤΠΚΑΧΜΑΕ/105381/72645/2066/866/03.05.2019 απόφαση της Υπουργού και του Υφυπουργού Πολιτισμού και Αθλητισμού (Δ’ 217, διορθ. σφαλμ. Δ΄367), με την κατάργηση της χρήσης «Χώρος για την ανέγερση Δικαστικού Μεγάρου» του χώρου με στοιχεία Τ1, Τ2, Τ3, Τ4, Τ5, Τ6, Τ7, Τ8, Τ9, Τ10, Τ11, Τ12, Τ1 και την επαναφορά της χρήσης «Χώρος για την ανέγερση Δημαρχιακού Μεγάρου», όπως αποτυπώνεται στο σχετικό πρωτότυπο διάγραμμα σε κλίμακα 1:500, το οποίο θεωρήθηκε από τον Προϊστάμενο της Διεύθυνσης Τοπογραφικών Εφαρμογών του Υπουργείου Περιβάλλοντος και Ενέργειας με την 74248/2026 πράξη του και αντίτυπό του σε φωτοσμίκρυνση δημοσιεύεται με το παρόν διάταγμα.».

2. Στον τίτλο του από 04.11.2019 π.δ. (Δ’ 684) η λέξη «Δικαστικού» αντικαθίσταται με τη λέξη «Δημαρχιακού».

Άρθρο 2
Έναρξη ισχύος

Η ισχύς του παρόντος διατάγματος αρχίζει από τη δημοσίευσή του στην Εφημερίδα της Κυβερνήσεως.

Στον Υπουργό Περιβάλλοντος και Ενέργειας αναθέτουμε τη δημοσίευση και εκτέλεση του παρόντος διατάγματος.


Αθήνα, 10 Σεπτεμβρίου 2026

Ο Πρόεδρος της Δημοκρατίας
ΚΩΝΣΤΑΝΤΙΝΟΣ ΑΝ. ΤΑΣΟΥΛΑΣ


Οι Υπουργοί

Υφυπουργός
Περιβάλλοντος και Ενέργειας
ΜΑΡΙΑ ΕΛΕΝΗ ΣΟΥΚΟΥΛΗ - ΒΙΛΙΑΛΗ

Πολιτισμού
ΣΤΥΛΙΑΝΗ ΜΕΝΔΩΝΗ

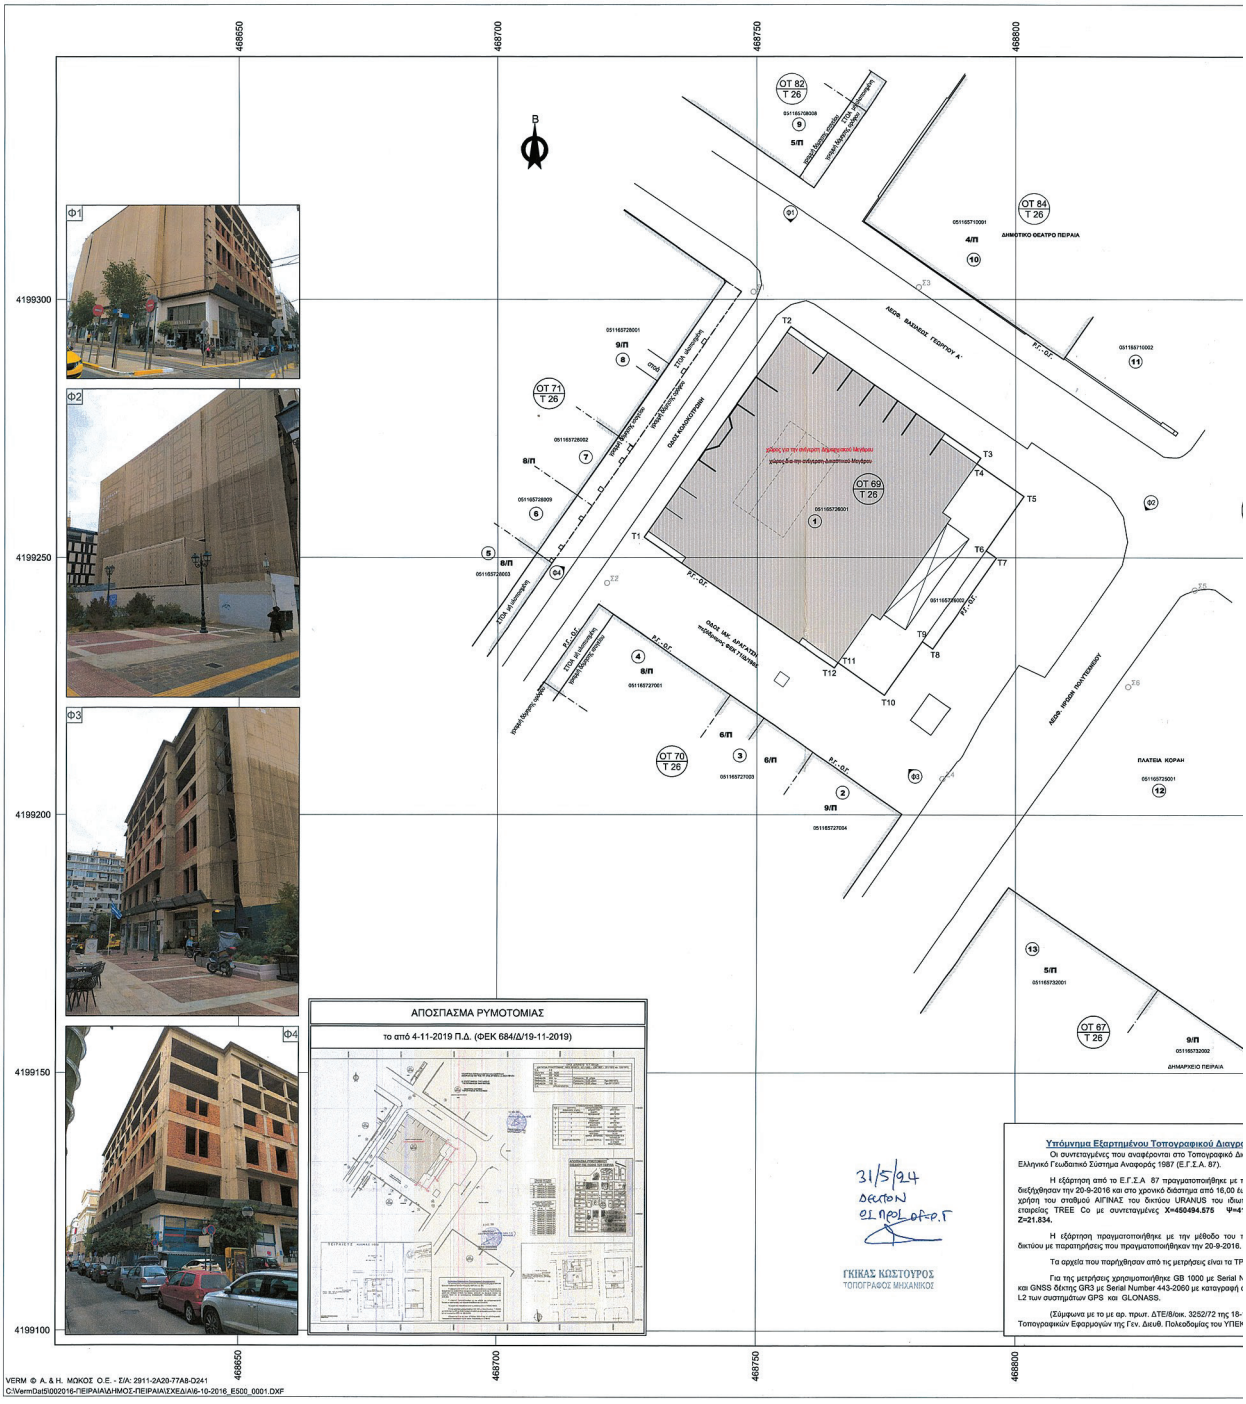

ΕΘΝΙΚΟ ΤΥΠΟΓΡΑΦΕΙΟ
Για τεχνικούς λόγους στο σχεδιάγραμμα, από το ηλεκτρονικό αρχείο, έγινε σμίκρυνση κατά ποσοστό 34%

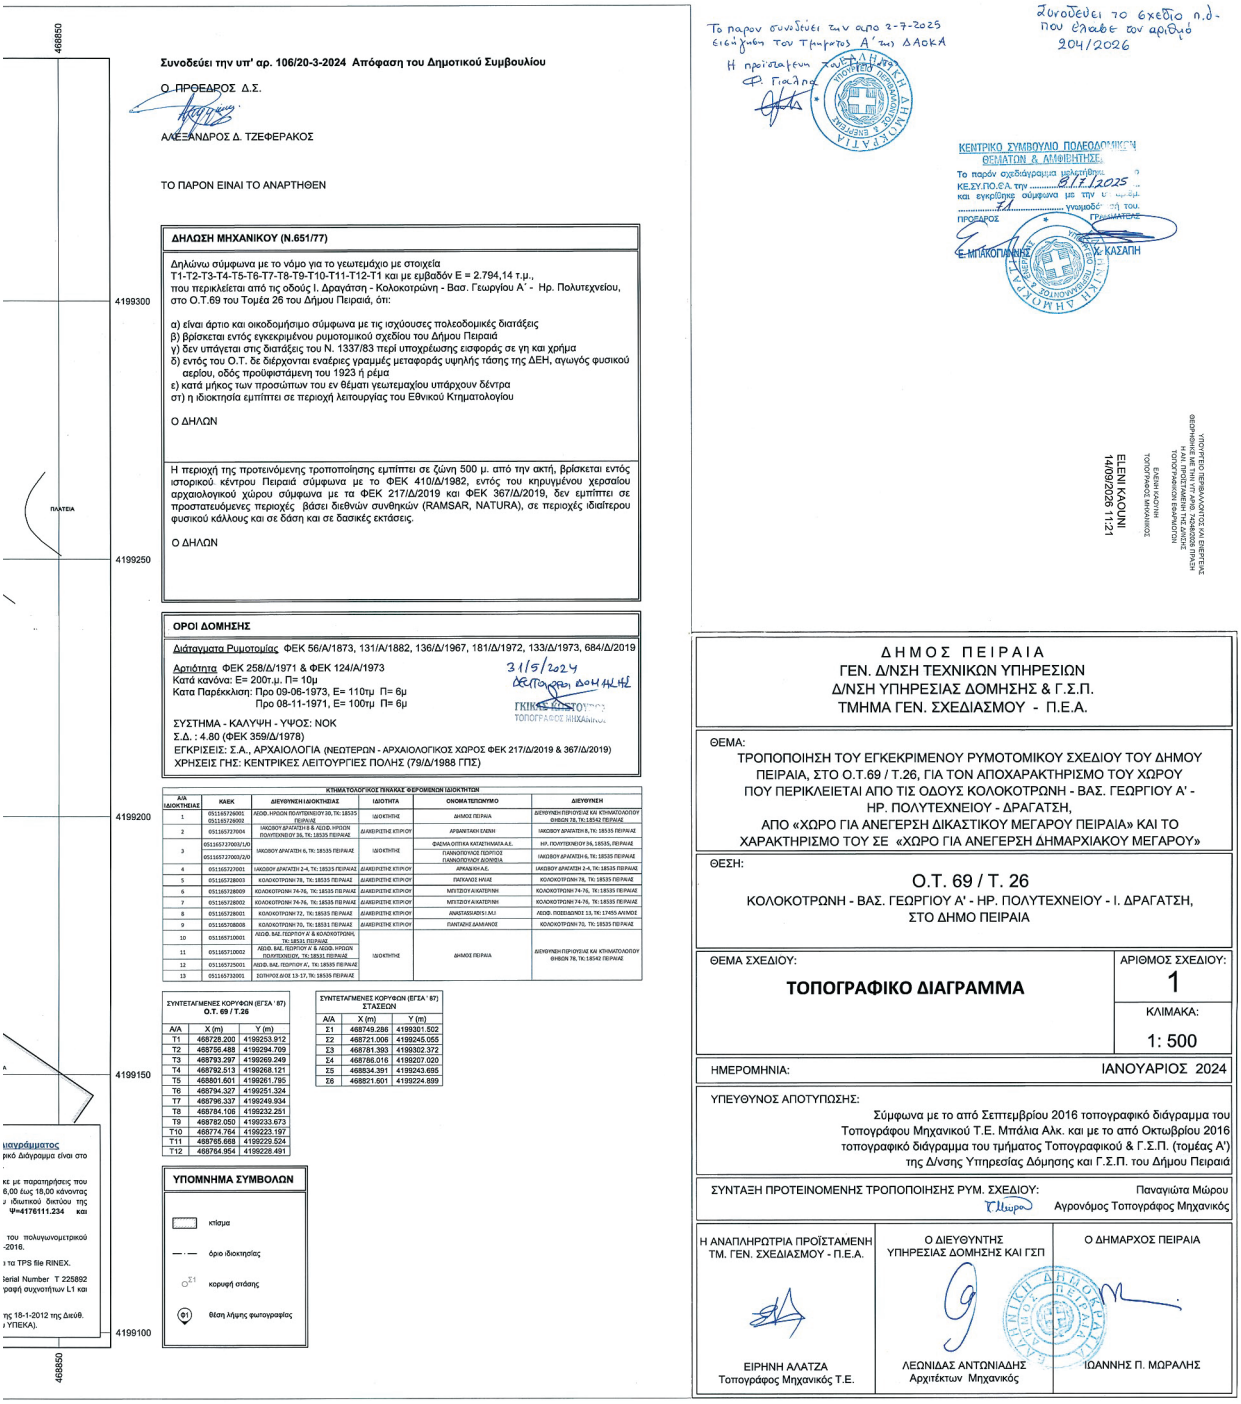

Συνοδεύει την υπ' αρ. 106/20-3-2024 Απόφαση του Δημοτικού Συμβουλίου

Ο ΠΡΟΕΔΡΟΣ Δ.Σ.

ΑΛΕΞΑΝΔΡΟΣ Δ. ΤΖΕΦΕΡΑΚΟΣ

ΤΟ ΠΑΡΟΝ ΕΙΝΑΙ ΤΟ ΑΝΑΡΤΗΘΕΝ

Το παρον συνοδευει την απο 2-7-2025 εισηγηση του Τμηματος Α' της ΔΑΟΚΑ
Η προϊσταμενη
Φ. Γιαλαη

Συνοδευει το σχεδιο π.δ. που εγινε τον αριθμο 204/2026

ΚΕΝΤΡΙΚΟ ΣΥΜΒΟΥΛΙΟ ΠΟΛΕΟΔΟΜΙΚΩΝ ΘΕΜΑΤΩΝ & ΑΠΟΦΗΤΕΙΩΝ
Το παρόν σχεδιάγραμμα ...
ΚΕ.ΣΥ.ΠΟ.ΘΑ. την 21/1/2025
και εγκρίθηκε σύμφωνα με την ...
... γνωμοδ... της του.
ΠΡΟΕΔΡΟΣ ΓΡΑΜΜΑΤΕΑΣ
Ε. ΜΠΑΚΟΠΑΝΟΣ Χ. ΚΑΣΑΠΗ

ΔΗΛΩΣΗ ΜΗΧΑΝΙΚΟΥ (Ν.651/77)

Δηλώνω σύμφωνα με το νόμο για το γεωτεμάχιο με στοιχεία
Τ1-Τ2-Τ3-Τ4-Τ5-Τ6-Τ7-Τ8-Τ9-Τ10-Τ11-Τ12-Τ1 και με εμβαδόν Ε = 2.794,14 τ.μ.,
που περικλείεται από τις οδούς Ι. Δραγάτση - Κολοκοτρώνη - Βασ. Γεωργίου Α' - Ηρ. Πολυτεχνείου,
στο Ο.Τ.69 του Τομέα 26 του Δήμου Πειραιά, ότι:

α) είναι άρτιο και οικοδομήσιμο σύμφωνα με τις ισχύουσες πολεοδομικές διατάξεις
β) βρίσκεται εντός εγκεκριμένου ρυμοτομικού σχεδίου του Δήμου Πειραιά
γ) δεν υπάγεται στις διατάξεις του Ν. 1337/83 περί υποχρέωσης εισφοράς σε γη και χρήμα
δ) εντός του Ο.Τ. δε διέρχονται εναέριες γραμμές μεταφοράς υψηλής τάσης της ΔΕΗ, αγωγός φυσικού αερίου, οδός προϋφιστάμενη του 1923 ή ρέμα
ε) κατά μήκος των προσώπων του εν θέματι γεωτεμαχίου υπάρχουν δέντρα
στ) η ιδιοκτησία εμπίπτει σε περιοχή λειτουργίας του Εθνικού Κτηματολογίου

Ο ΔΗΛΩΝ

Η περιοχή της προτεινόμενης τροποποίησης εμπίπτει σε ζώνη 500 μ. από την ακτή, βρίσκεται εντός ιστορικού κέντρου Πειραιά σύμφωνα με το ΦΕΚ 410/Δ/1982, εντός του κηρυγμένου χερσαίου αρχαιολογικού χώρου σύμφωνα με το ΦΕΚ 217/Δ/2019 και ΦΕΚ 367/Δ/2019, δεν εμπίπτει σε προστατευόμενες περιοχές βάσει διεθνών συνθηκών (RAMSAR, NATURA), σε περιοχές ιδιαίτερου φυσικού κάλλους και σε δάση και σε δασικές εκτάσεις.

Ο ΔΗΛΩΝ

ΟΡΟΙ ΔΟΜΗΣΗΣ

Διάταγματα Ρυμοτομίας ΦΕΚ 56/Α/1873, 131/Α/1882, 136/Δ/1967, 181/Δ/1972, 133/Δ/1973, 684/Δ/2019
Αρτιότητα ΦΕΚ 258/Δ/1971 & ΦΕΚ 124/Α/1973
Κατά κανόνα: Ε= 200τ.μ. Π= 10μ
Κατα Παρέκκλιση: Προ 09-06-1973, Ε= 110τμ Π= 6μ
Προ 08-11-1971, Ε= 100τμ Π= 6μ
31/5/2024
ΣΥΣΤΗΜΑ - ΚΑΛΥΨΗ - ΥΨΟΣ: ΝΟΚ
Σ.Δ. : 4.80 (ΦΕΚ 359/Δ/1978)
ΕΓΚΡΙΣΕΙΣ: Σ.Α., ΑΡΧΑΙΟΛΟΓΙΑ (ΝΕΩΤΕΡΩΝ - ΑΡΧΑΙΟΛΟΓΙΚΟΣ ΧΩΡΟΣ ΦΕΚ 217/Δ/2019 & 367/Δ/2019)
ΧΡΗΣΕΙΣ ΓΗΣ: ΚΕΝΤΡΙΚΕΣ ΛΕΙΤΟΥΡΓΙΕΣ ΠΟΛΗΣ (79/Δ/1988 ΓΠΣ)

ΚΤΗΜΑΤΟΛΟΓΙΚΟΣ ΠΙΝΑΚΑΣ ΦΕΡΟΜΕΝΩΝ ΙΔΙΟΚΤΗΤΩΝ

Α/Α ΙΔΙΟΚΤΗΣΙΑΣ	ΚΑΕΚ	ΔΙΕΥΘΥΝΣΗ ΙΔΙΟΚΤΗΣΙΑΣ	ΙΔΙΟΤΗΤΑ	ΟΝΟΜΑ ΤΕΤΟΚΤΗΜΟ	ΔΙΕΥΘΥΝΣΗ
1	051165726001 051165726002	ΑΣΟΔ. ΗΡΩΩΝ ΠΟΛΥΤΕΧΝΕΙΟΥ 30, ΤΚ: 18535 ΠΕΙΡΑΙΑΣ	ΙΔΙΟΚΤΗΤΗΣ	ΔΗΜΟΣ ΠΕΙΡΑΙΑ	ΔΙΕΥΘΥΝΣΗ ΠΕΡΙΟΥΣΙΑΣ ΚΑΙ ΚΤΗΜΑΤΟΛΟΓΙΟΥ ΘΗΒΩΝ 78, ΤΚ:18542 ΠΕΙΡΑΙΑΣ
2	051165727004	ΙΑΚΩΒΟΥ ΔΡΑΓΑΤΣΗ 8 & ΑΣΟΔ. ΗΡΩΩΝ ΠΟΛΥΤΕΧΝΕΙΟΥ 36, ΤΚ: 18535 ΠΕΙΡΑΙΑΣ	ΔΙΑΦΕΡΟΥΣΕΣ ΚΤΙΡΙΟΥ	ΑΡΑΒΑΝΤΑΝΗ ΕΛΕΝΗ	ΙΑΚΩΒΟΥ ΔΡΑΓΑΤΣΗ 8, ΤΚ: 18535 ΠΕΙΡΑΙΑΣ
3	051165727003/1/0 051165727003/2/0	ΙΑΚΩΒΟΥ ΔΡΑΓΑΤΣΗ 6, ΤΚ: 18535 ΠΕΙΡΑΙΑΣ	ΙΔΙΟΚΤΗΤΗΣ	ΦΛΕΜΑ ΟΙΚΟΤΕΧΝΙΑ ΚΑΤΑΣΚΕΥΑΣΜΑ Α.Ε. ΠΑΝΑΓΟΠΟΥΛΟΣ ΠΕΤΡΟΣ ΠΑΝΑΓΟΠΟΥΛΟΥ ΔΟΜΝΙΚΗ	ΗΡ. ΠΟΛΥΤΕΧΝΕΙΟΥ 34, 18535, ΠΕΙΡΑΙΑΣ ΙΑΚΩΒΟΥ ΔΡΑΓΑΤΣΗ 6, ΤΚ: 18535 ΠΕΙΡΑΙΑΣ
4	051165727001	ΙΑΚΩΒΟΥ ΔΡΑΓΑΤΣΗ 2-4, ΤΚ: 18535 ΠΕΙΡΑΙΑΣ	ΔΙΑΦΕΡΟΥΣΕΣ ΚΤΙΡΙΟΥ	ΑΡΑΒΑΝΤΑΝΗ Α.Ε.	ΙΑΚΩΒΟΥ ΔΡΑΓΑΤΣΗ 2-4, ΤΚ: 18535 ΠΕΙΡΑΙΑΣ
5	051165728003	ΚΟΛΟΚΟΤΡΩΝΗ 78, ΤΚ: 18535 ΠΕΙΡΑΙΑΣ	ΔΙΑΦΕΡΟΥΣΕΣ ΚΤΙΡΙΟΥ	ΠΑΠΑΛΟΣ ΝΙΚΑΣ	ΚΟΛΟΚΟΤΡΩΝΗ 78, ΤΚ: 18535 ΠΕΙΡΑΙΑΣ
6	051165728009	ΚΟΛΟΚΟΤΡΩΝΗ 74-76, ΤΚ: 18535 ΠΕΙΡΑΙΑΣ	ΔΙΑΦΕΡΟΥΣΕΣ ΚΤΙΡΙΟΥ	ΜΥΤΣΟΥ ΑΛΚΑΤΕΡΙΝΗ	ΚΟΛΟΚΟΤΡΩΝΗ 74-76, ΤΚ: 18535 ΠΕΙΡΑΙΑΣ
7	051165728002	ΚΟΛΟΚΟΤΡΩΝΗ 74-76, ΤΚ: 18535 ΠΕΙΡΑΙΑΣ	ΔΙΑΦΕΡΟΥΣΕΣ ΚΤΙΡΙΟΥ	ΜΥΤΣΟΥ ΑΛΚΑΤΕΡΙΝΗ	ΚΟΛΟΚΟΤΡΩΝΗ 74-76, ΤΚ: 18535 ΠΕΙΡΑΙΑΣ
8	051165728001	ΚΟΛΟΚΟΤΡΩΝΗ 72, ΤΚ: 18535 ΠΕΙΡΑΙΑΣ	ΔΙΑΦΕΡΟΥΣΕΣ ΚΤΙΡΙΟΥ	ΑΝΑΣΤΑΣΙΑΔΗΣ Α.Ε.	ΑΣΟΔ. ΠΟΣΕΙΔΩΝΟΣ 13, ΤΚ: 17455 ΑΛΙΜΟΣ
9	051165708008	ΚΟΛΟΚΟΤΡΩΝΗ 70, ΤΚ: 18531 ΠΕΙΡΑΙΑΣ	ΔΙΑΦΕΡΟΥΣΕΣ ΚΤΙΡΙΟΥ	ΠΑΝΤΑΖΗΣ ΔΗΜΗΤΡΙΟΣ	ΚΟΛΟΚΟΤΡΩΝΗ 70, ΤΚ: 18535 ΠΕΙΡΑΙΑΣ
10	051165710001	ΑΣΟΔ. ΒΑΣ. ΓΕΩΡΓΙΟΥ Α' & ΚΟΛΟΚΟΤΡΩΝΗ, ΤΚ: 18531 ΠΕΙΡΑΙΑΣ	ΔΗΜΟΣ ΠΕΙΡΑΙΑ		
11	051165710002	ΑΣΟΔ. ΒΑΣ. ΓΕΩΡΓΙΟΥ Α' & ΑΣΟΔ. ΗΡΩΩΝ ΠΟΛΥΤΕΧΝΕΙΟΥ, ΤΚ: 18531 ΠΕΙΡΑΙΑΣ	ΙΔΙΟΚΤΗΤΗΣ		ΔΙΕΥΘΥΝΣΗ ΠΕΡΙΟΥΣΙΑΣ ΚΑΙ ΚΤΗΜΑΤΟΛΟΓΙΟΥ ΘΗΒΩΝ 78, ΤΚ:18542 ΠΕΙΡΑΙΑΣ
12	051165725001	ΑΣΟΔ. ΒΑΣ. ΓΕΩΡΓΙΟΥ Α', ΤΚ: 18535 ΠΕΙΡΑΙΑΣ			
13	051165733001	ΣΟΦΟΚΛ.ΒΕΝΙΖΕΛΟΥ 13-17, ΤΚ: 18535 ΠΕΙΡΑΙΑΣ			

ΣΥΝΤΕΤΑΓΜΕΝΕΣ ΚΟΡΥΦΩΝ (ΕΓΣΑ ' 87) Ο.Τ. 69 / Τ.26

Α/Α	X (m)	Y (m)
Τ1	468728.200	4199253.912
Τ2	468756.488	4199294.709
Τ3	468793.297	4199269.249
Τ4	468792.513	4199268.121
Τ5	468801.601	4199261.795
Τ6	468794.327	4199251.324
Τ7	468796.337	4199249.934
Τ8	468784.106	4199232.251
Τ9	468782.050	4199233.673
Τ10	468774.764	4199223.197
Τ11	468765.668	4199229.524
Τ12	468764.954	4199228.491

ΣΥΝΤΕΤΑΓΜΕΝΕΣ ΚΟΡΥΦΩΝ (ΕΓΣΑ ' 87) ΣΤΑΣΕΩΝ

Α/Α	X (m)	Y (m)
Σ1	468749.286	4199301.502
Σ2	468721.006	4199245.055
Σ3	468781.393	4199302.372
Σ4	468786.016	4199207.020
Σ5	468834.391	4199243.695
Σ6	468821.601	4199224.899

ΥΠΟΜΝΗΜΑ ΣΥΜΒΟΛΩΝ

- κτίσμα
- όριο ιδιοκτησίας
- κορυφή στάσης
- θέση λήψης φωτογραφίας

ΥΠΟΥΡΓΕΙΟ ΠΕΡΙΒΑΛΛΟΝΤΟΣ ΚΑΙ ΕΝΕΡΓΕΙΑΣ
ΓΕΝ. ΓΡΑΜ. ΔΙΟΙΚ. ΥΠΟΔΟΜΩΝ, ΜΕΤΑΦΟΡΩΝ ΚΑΙ ΔΙΚΤΥΩΝ
Η ΑΝ. ΠΡΟΪΣΤΑΜΕΝΗ ΤΗΣ ΔΙΕΥΘ.
ΤΟΠΟΓΡΑΦΙΚΗΣ ΕΦΑΡΜΟΓΗΣ
ΕΛΕΝΗ ΚΑΟΥΝΗ
ΤΟΠΟΓΡΑΦΟΣ ΜΗΧΑΝΙΚΟΣ
ELENI KAOUNI
14/09/2026 11:21

ΔΗΜΟΣ ΠΕΙΡΑΙΑ
ΓΕΝ. Δ/ΝΣΗ ΤΕΧΝΙΚΩΝ ΥΠΗΡΕΣΙΩΝ
Δ/ΝΣΗ ΥΠΗΡΕΣΙΑΣ ΔΟΜΗΣΗΣ & Γ.Σ.Π.
ΤΜΗΜΑ ΓΕΝ. ΣΧΕΔΙΑΣΜΟΥ - Π.Ε.Α.

ΘΕΜΑ:
ΤΡΟΠΟΠΟΙΗΣΗ ΤΟΥ ΕΓΚΕΚΡΙΜΕΝΟΥ ΡΥΜΟΤΟΜΙΚΟΥ ΣΧΕΔΙΟΥ ΤΟΥ ΔΗΜΟΥ ΠΕΙΡΑΙΑ, ΣΤΟ Ο.Τ.69 / Τ.26, ΓΙΑ ΤΟΝ ΑΠΟΧΑΡΑΚΤΗΡΙΣΜΟ ΤΟΥ ΧΩΡΟΥ ΠΟΥ ΠΕΡΙΚΛΕΙΕΤΑΙ ΑΠΟ ΤΙΣ ΟΔΟΥΣ ΚΟΛΟΚΟΤΡΩΝΗ - ΒΑΣ. ΓΕΩΡΓΙΟΥ Α' - ΗΡ. ΠΟΛΥΤΕΧΝΕΙΟΥ - ΔΡΑΓΑΤΣΗ, ΑΠΟ «ΧΩΡΟ ΓΙΑ ΑΝΕΓΕΡΣΗ ΔΙΚΑΣΤΙΚΟΥ ΜΕΓΑΡΟΥ ΠΕΙΡΑΙΑ» ΚΑΙ ΤΟ ΧΑΡΑΚΤΗΡΙΣΜΟ ΤΟΥ ΣΕ «ΧΩΡΟ ΓΙΑ ΑΝΕΓΕΡΣΗ ΔΗΜΑΡΧΙΑΚΟΥ ΜΕΓΑΡΟΥ»

ΘΕΣΗ:
Ο.Τ. 69 / Τ. 26
ΚΟΛΟΚΟΤΡΩΝΗ - ΒΑΣ. ΓΕΩΡΓΙΟΥ Α' - ΗΡ. ΠΟΛΥΤΕΧΝΕΙΟΥ - Ι. ΔΡΑΓΑΤΣΗ, ΣΤΟ ΔΗΜΟ ΠΕΙΡΑΙΑ

ΘΕΜΑ ΣΧΕΔΙΟΥ:
ΤΟΠΟΓΡΑΦΙΚΟ ΔΙΑΓΡΑΜΜΑ

ΑΡΙΘΜΟΣ ΣΧΕΔΙΟΥ: 1
ΚΛΙΜΑΚΑ: 1: 500

ΗΜΕΡΟΜΗΝΙΑ: ΙΑΝΟΥΑΡΙΟΣ 2024

ΥΠΕΥΘΥΝΟΣ ΑΠΟΤΥΠΩΣΗΣ:
Σύμφωνα με το από Σεπτεμβρίου 2016 τοπογραφικό διάγραμμα του Τοπογράφου Μηχανικού Τ.Ε. Μπάλια Αλκ. και με το από Οκτωβρίου 2016 τοπογραφικό διάγραμμα του τμήματος Τοπογραφικού & Γ.Σ.Π. (τομέας Α') της Δ/νσης Υπηρεσίας Δόμησης και Γ.Σ.Π. του Δήμου Πειραιά

ΣΥΝΤΑΞΗ ΠΡΟΤΕΙΝΟΜΕΝΗΣ ΤΡΟΠΟΠΟΙΗΣΗΣ ΡΥΜ. ΣΧΕΔΙΟΥ: Παναγιώτα Μώρου
Αγρονόμος Τοπογράφος Μηχανικός

Η ΑΝΑΠΛΗΡΩΤΡΙΑ ΠΡΟΪΣΤΑΜΕΝΗ ΤΜ. ΓΕΝ. ΣΧΕΔΙΑΣΜΟΥ - Π.Ε.Α.	Ο ΔΙΕΥΘΥΝΤΗΣ ΥΠΗΡΕΣΙΑΣ ΔΟΜΗΣΗΣ ΚΑΙ ΓΣΠ	Ο ΔΗΜΑΡΧΟΣ ΠΕΙΡΑΙΑ
ΕΙΡΗΝΗ ΑΛΑΤΖΑ Τοπογράφος Μηχανικός Τ.Ε.	ΛΕΩΝΙΔΑΣ ΑΝΤΩΝΙΑΔΗΣ Αρχιτέκτων Μηχανικός	ΙΩΑΝΝΗΣ Π. ΜΩΡΑΛΗΣ

ΕΘΝΙΚΟ ΤΥΠΟΓΡΑΦΕΙΟ
Καποδιστρίου 34, 104 32 Αθήνα
Τηλ. Κέντρο 210 5279000
Αποστολή εγγράφων προς δημοσίευση στο ΦΕΚ στην ηλεκτρονική διεύθυνση **https://eservices.et.gr**
04007982209260004